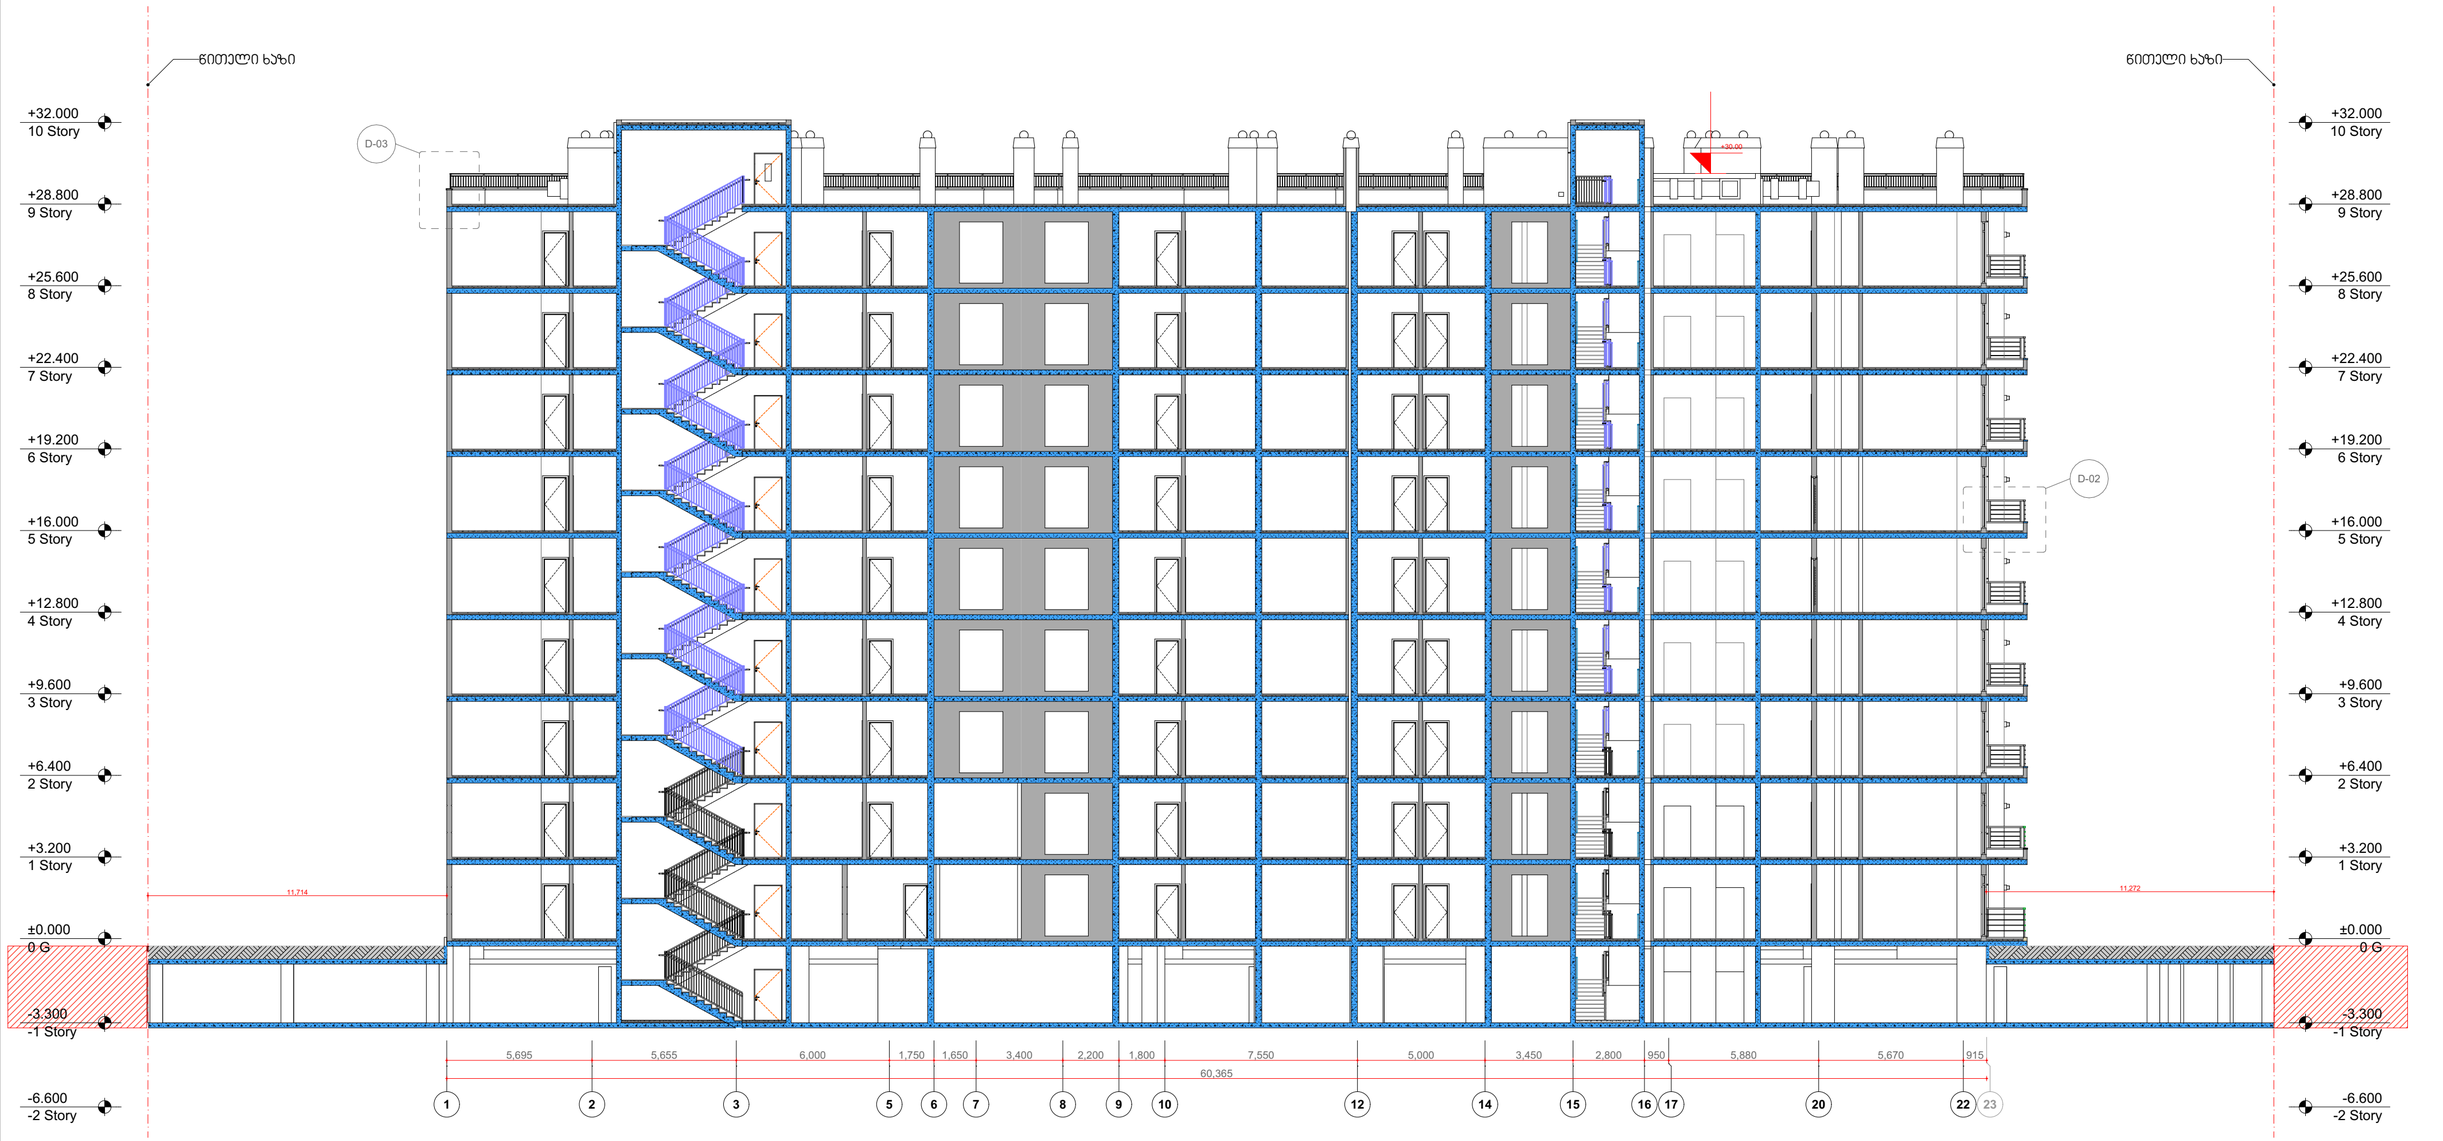

GSPublisherVersion 0.0.100.98

სტადია ფურც #

#

სულ.ფურც
დამკვეთი

არქიტექტორი თარიღი

ხელმოწერა

2018 w.

გვარი, სახელი

მაშტაბი

დირექტორი მ.ავჯი
s.avji
ლ. ცინცაძე
ი.მუშკუდიანი

ჭრილი "1-1"

შ.პ.ს. `მაქრო კონსტრაქშენი~
საიდ. კოდი:
445433120

მთ.არქიტექტორი

შ.პ.ს. `მაქრო ქონსთრაქშენ~

მრავალბინიანი საცხოვრებელი სახლი
CD ბლოკი
არქიტექტორი
არქიტექტორი
არქიტექტორი გ.აბულაძე

არქიტექტორი თ.გორგასანიძე
n.ostapenko

ქ. თბილისი, დიღმის სასწავლო საცდელი მეურნეობა
საკ/კ 01.72.14.009.431
"41" დადგენილების შესაბამისად დამუშავებული გეგმები

არქ.პროექტი

არქიტექტორი ლ.მაჩაბლიშვილი

1 2 3 5 6 7 8 9 10 12 14 15 16 17 20 22 23

D-03

D-02

-6.600
-2 Story

-6.600
-2 Story

-3.300
- 1 Story

-3.300
- 1 Story

±0.000
0 G

±0.000
0 G

+3.200
1 Story

+3.200
1 Story

+6.400
2 Story

+6.400
2 Story

+9.600
3 Story

+9.600
3 Story

+12.800
4 Story

+12.800
4 Story

+16.000
5 Story

+16.000
5 Story

+19.200
6 Story

+19.200
6 Story

+22.400
7 Story

+22.400
7 Story

+25.600
8 Story

+25.600
8 Story

+28.800
9 Story

+28.800
9 Story

+32.000
10 Story

+32.000
10 Story

60,365

11,714

11,272

+30.00

5,695 5,655 6,000 1,750 1,650 3,400 2,200 1,800 7,550 5,000 3,450 2,800 950 5,880 5,670 915

წითელი ხაზი წითელი ხაზი

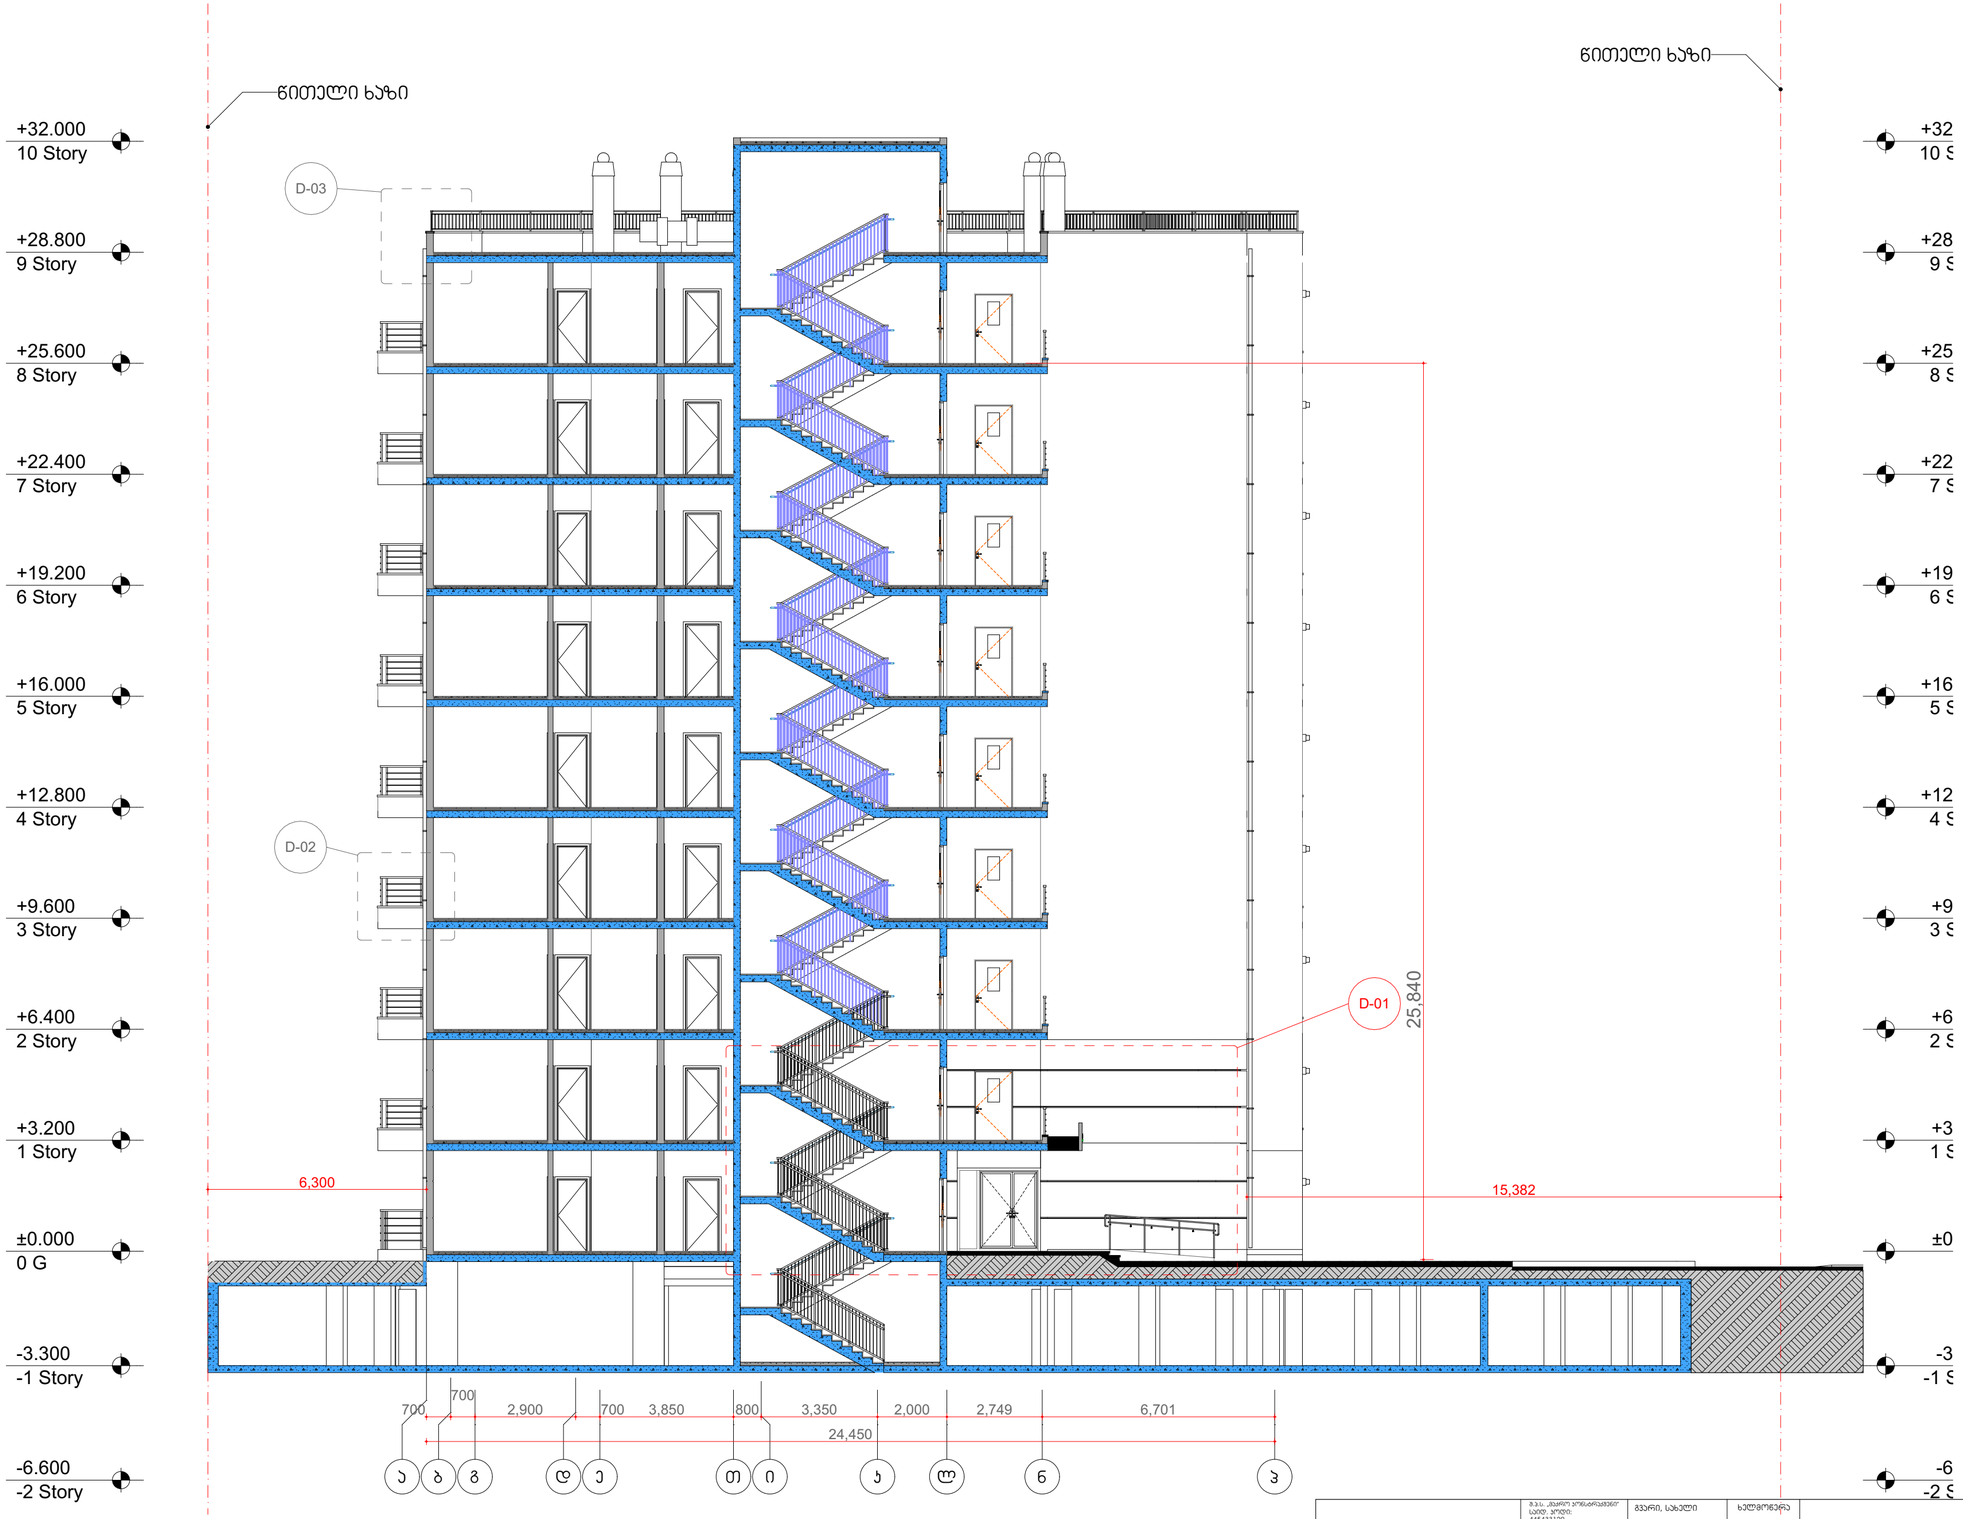

GSPublisherVersion 0.0.100.98

სტადია ფურც #

#
სულ.ფურც
დამკვეთი

არქიტექტორი თარიღი

ხელმოწერა

2018 w.

გვარი, სახელი

მაშტაბი

დირექტორი მ.ავჯი
s.avji
ლ. ცინცაძე
ი.მუშკუდიანი

ჭრილი "2-2"

შ.პ.ს. `მაქრო კონსტრაქშენი~
საიდ. კოდი:
445433120
მთ.არქიტექტორი

შ.პ.ს. `მაქრო ქონსთრაქშენ~

მრავალბინიანი საცხოვრებელი სახლი
CD ბლოკი
არქიტექტორი
არქიტექტორი
არქიტექტორი გ.აბულაძე
არქიტექტორი თ.გორგასანიძე
n.ostapenko

ქ. თბილისი, დიღმის სასწავლო საცდელი მეურნეობა
საკ/კ 01.72.14.009.431
"41" დადგენილების შესაბამისად დამუშავებული გეგმები

არქ.პროექტი

არქიტექტორი ლ.მაჩაბლიშვილი

a b g d e T i k l n p

D-02

D-03

D-01

-6.600
-2 Story

-6.600
-2 Story

-3.300
- 1 Story

-3.300
- 1 Story

±0.000
0 G

±0.000
0 G

+3.200
1 Story

+3.200
1 Story

+6.400
2 Story

+6.400
2 Story

+9.600
3 Story

+9.600
3 Story

+12.800
4 Story

+12.800
4 Story

+16.000
5 Story

+16.000
5 Story

+19.200
6 Story

+19.200
6 Story

+22.400
7 Story

+22.400
7 Story

+25.600
8 Story

+25.600
8 Story

+28.800
9 Story

+28.800
9 Story

+32.000
10 Story

+32.000
10 Story

24,450

6,300 15,382 25,840
700

700
2,900 700 3,850 800 3,350 2,000 2,749 6,701

წითელი ხაზი

წითელი ხაზი