
1 2 3 3" 3' 4 5 6 7 8 9 10
50,600
1,440 6,500 3,000 6,350 6,350 6,300 1,200 4,100 1,000 3,200 1,550 1,600 3,000 6,500 960
6,500 6,000 3,500


1
2
2'
3
4
5
6
7
8
9
10
50.600
2.375
873
6.500
3.000
1.600
1.550
3.200
1.000
4.100
1.200
6.300
6.300
6.350
6.500
3.000
6.500
(0.38–3.10)
(0.38–0.00–446.80)
(0.38–3.20)
(0.38–6.50)
(0.38–9.80)
(0.38–13.20)
(0.38–16.40)
(0.38–16.30)
(0.38–9.80)
(0.38–23.00)
(0.38–23.10)
(0.38–26.30)
(0.38–29.60)
(0.38–32.90)
(0.38–33.00)
(0.38–36.20)
(0.38–36.30)
39.00
I
II
III
IV
V
VI
VII
VIII
IX
X
XI

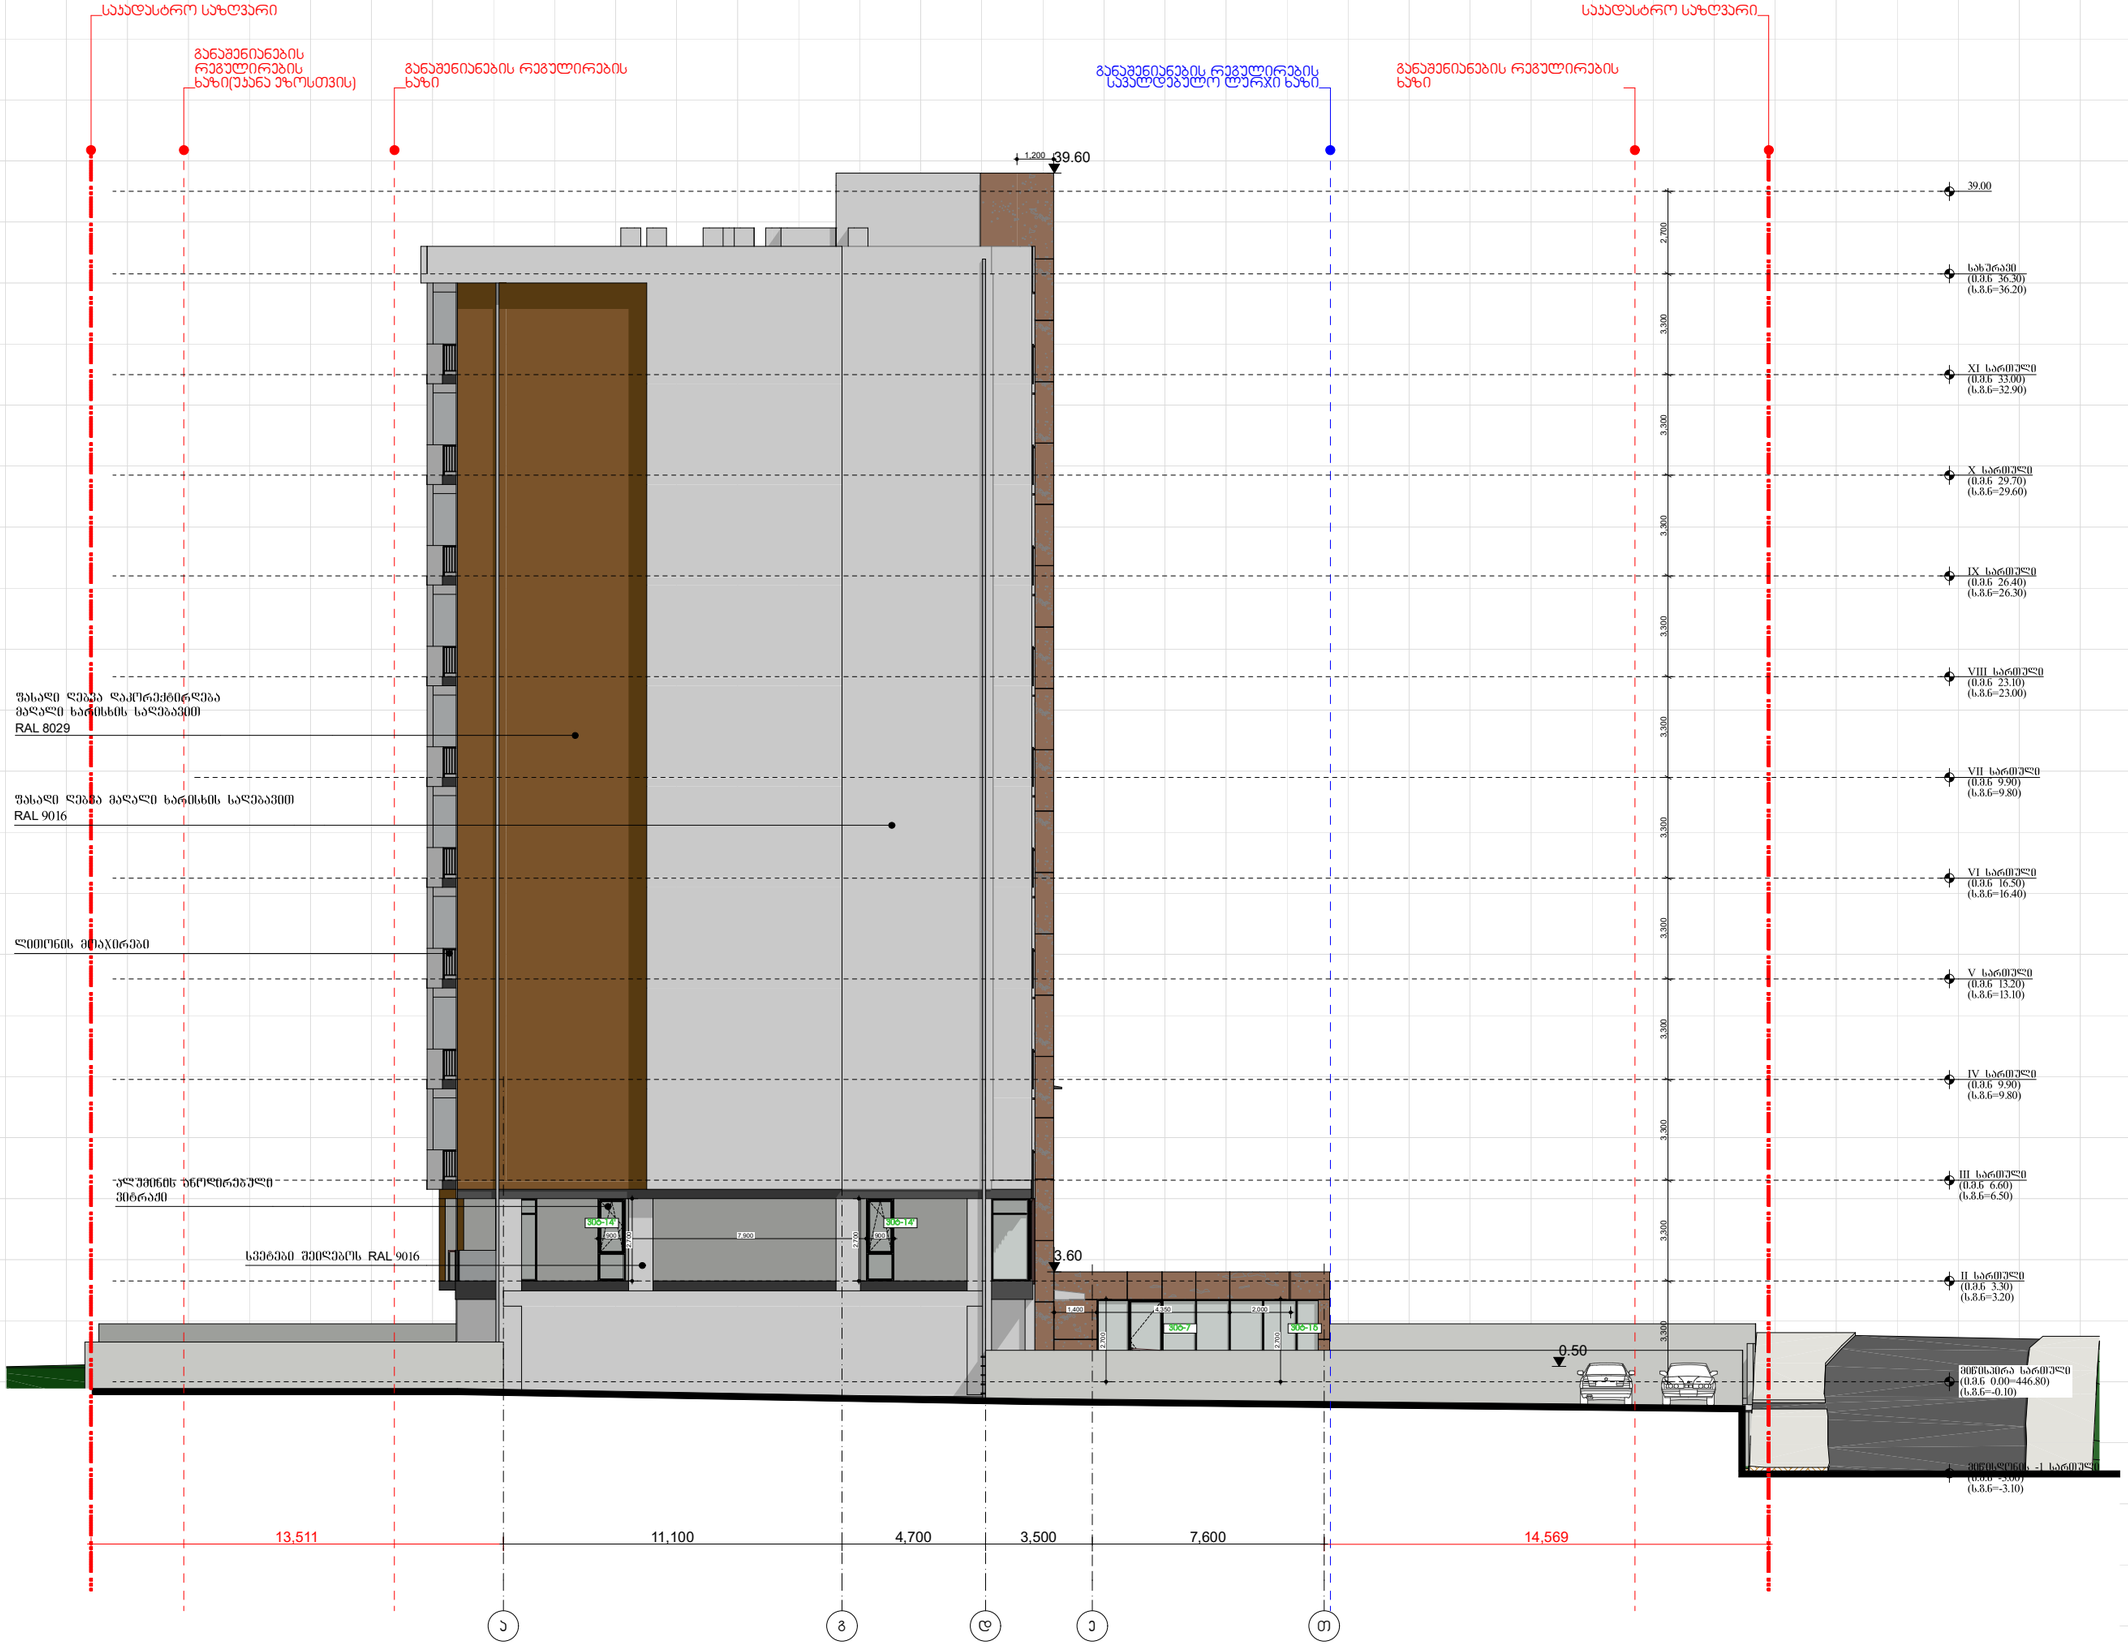

ფორმატი A-3 დაკვეთა №

შენიშვნები:

1. ნახაზზე ზომები მოცემულია მილიმეტრებში

2. ნახაზის ყველა ცვლილება მშენებლობისას შეთანხმებული უნდა იყოს პროექტის ავტორთან.

ტექნიკურ-ეკონომიკური მაჩვენებლები:

ფასადი ა-ზ ღერძებში

პირობითი ნიშნები:

დამკვეთი :

პროექტის მისამართი :

ქ. თბილისი, დიდი დიღომი, ვეფხისტყაოსნის ქუჩა
ს/კ 01.72.14.035.963

პროექტის ფუნქცია :

მრავალფუნქციური კომპლექსი/შენობა, მრავალბინიანი საცხოვრებელი სახლი (კომერციული,საცხოვრებელი)

კომპანია:	შპს. ევ სი
საიდ. კოდი:	402.043.481
იურ. მისამართი:	ქ. თბილისი ბელიაშვილის ქ.№40

თანამდებობა	გვარი	ხელმოწერა
დირექტორი	ვ. ცეცვაძე	
ავტორი	ნ. ბერიძე	
ავტორი	ო.თუხარელი	

მასშტაბი	1:200
თარიღი	2021

სტადია	ფურცელი	ფურცლები
პროექტი	A-3	

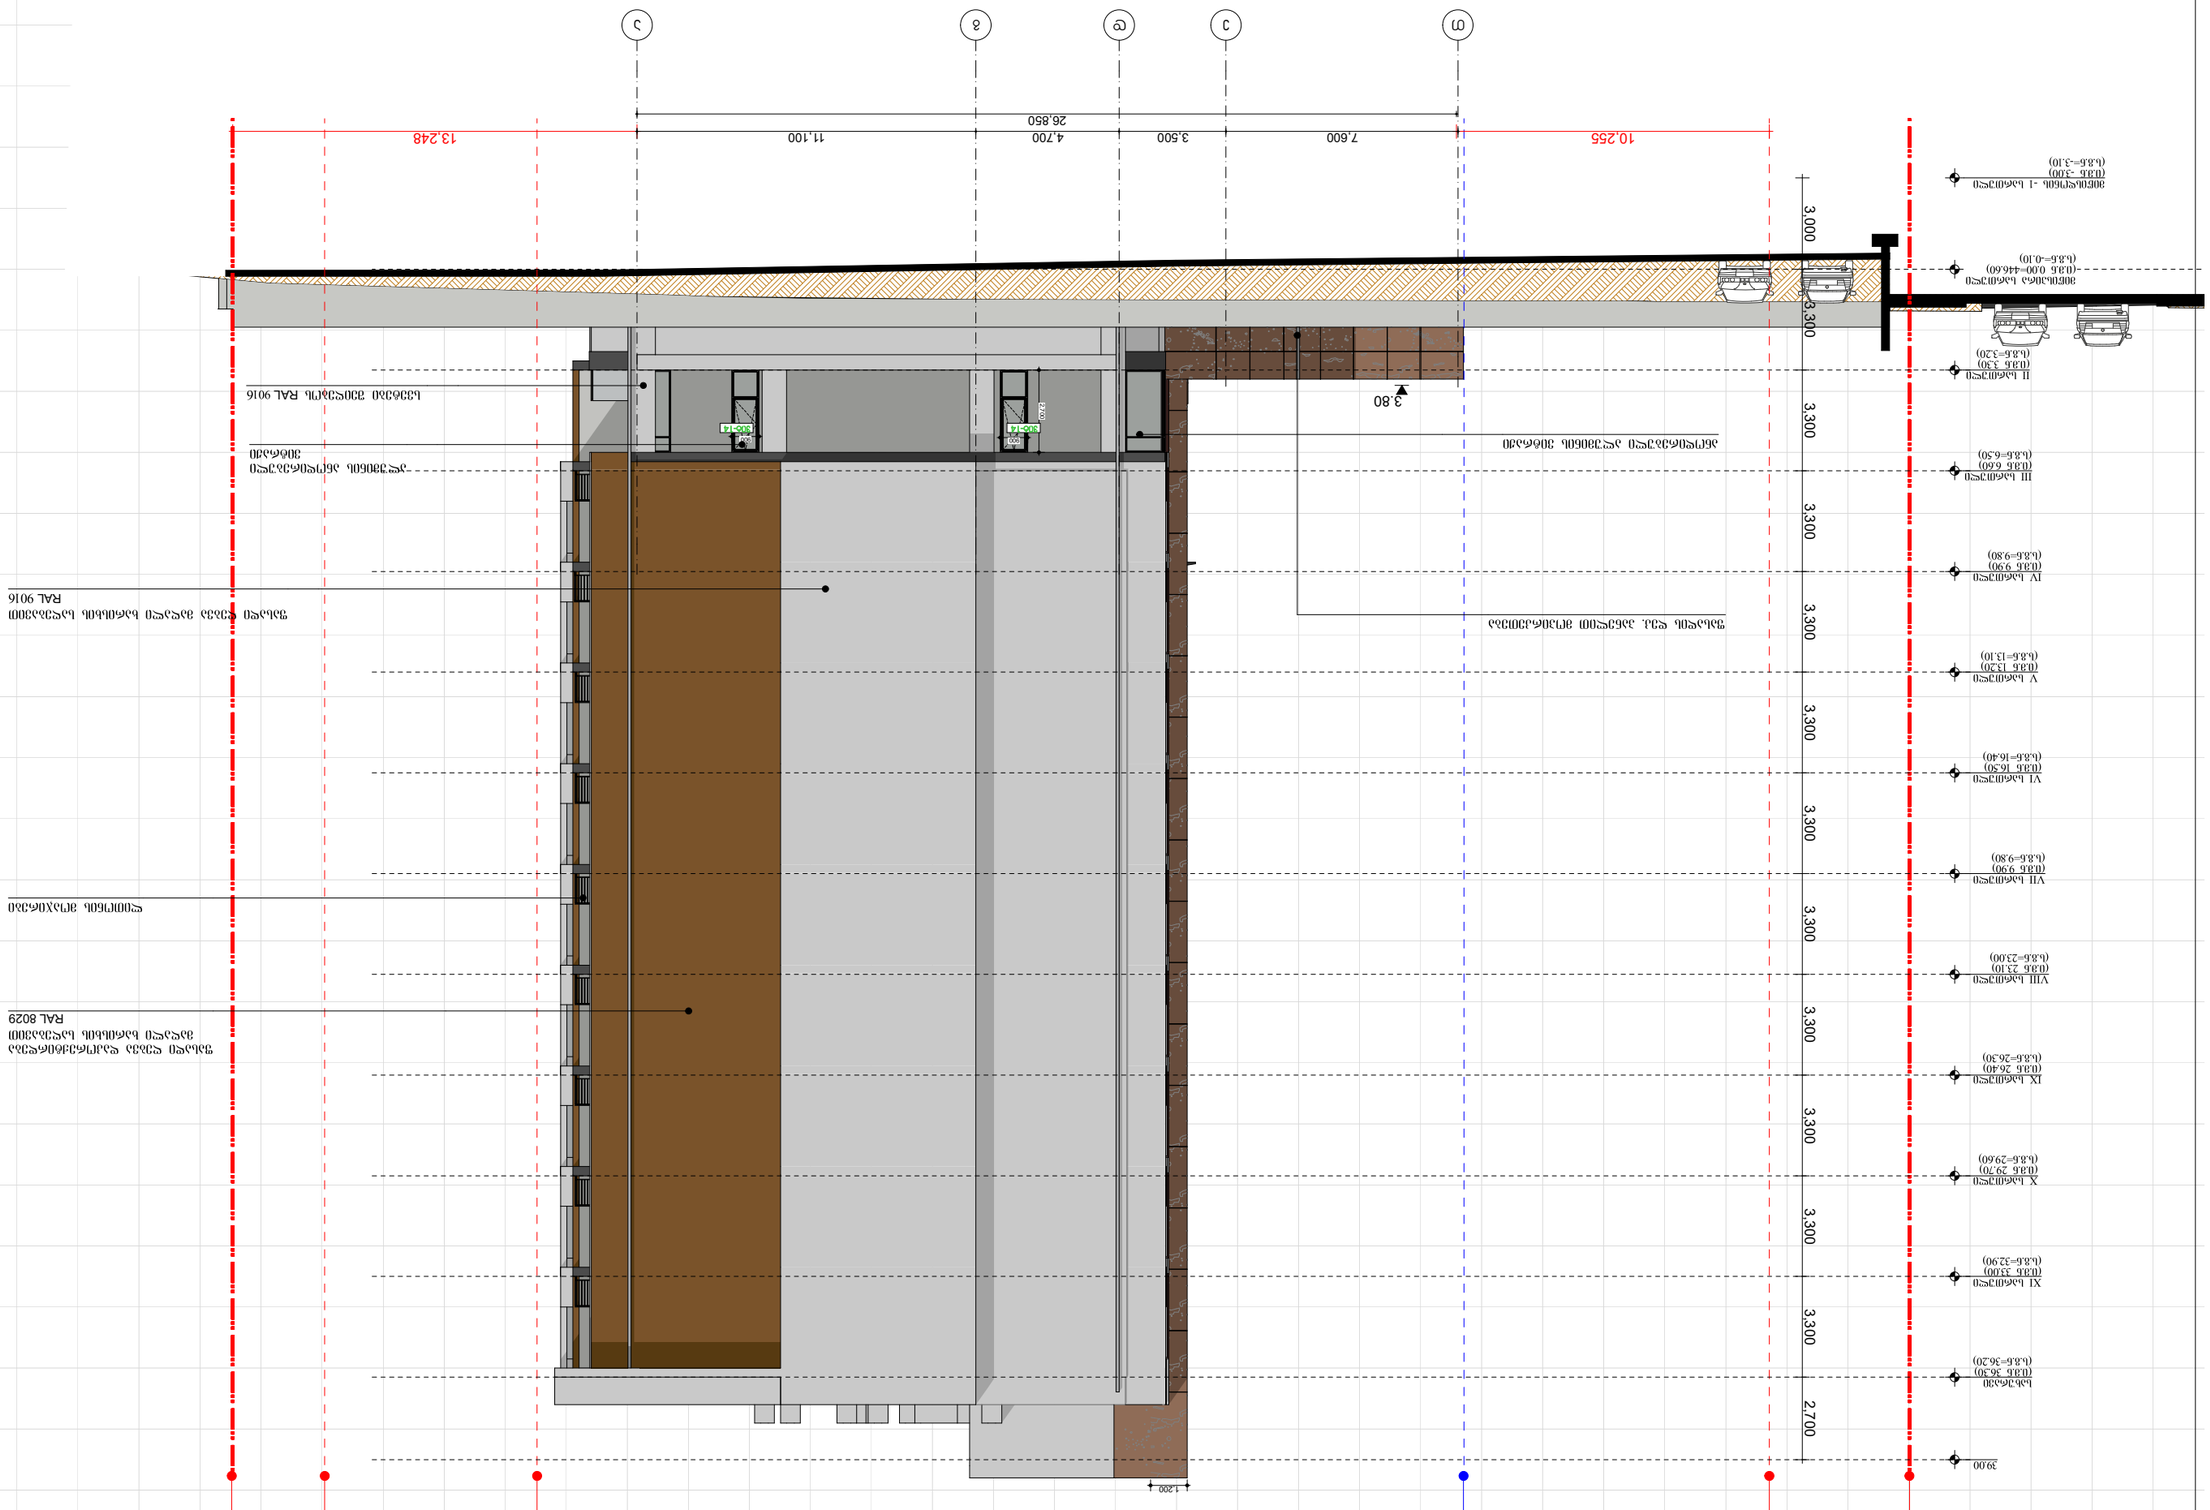
ა
ბ
გ
დ
ე
3.80
10.255
7.600
3.500
4.700
11.100
26.850
13.248
3,000
3,300
3,300
3,300
3,300
3,300
3,300
3,300
2,700
1200
39.00
ალუმინის ფანჯრის სისტემა ანოდირებული ზედაპირით RAL 9016












Оконный блок	0.40Х2.70			шт.	18		
Оконный блок	0.90Х2.70			шт.	2		
Оконный блок	0.90Х2.70			шт.	2		
Оконный блок	1.80Х2.70			шт.	1		
Оконный блок	4.95Х2.70			шт.	1		
Оконный блок	3.90Х2.70			шт.	1		
Оконный блок	5.10Х2.70			шт.	1		
Оконный блок	3.65Х2.70			шт.	1		
Оконный блок	7.30Х2.70			шт.	1		
Оконный блок	1.40Х2.70			шт.			
Оконный блок	2.10Х2.70			шт.	1		
Оконный блок	1.80Х2.70			шт.	1		
Оконный блок	2.70Х2.50			шт.	1		
Оконный блок	3.50Х2.70			шт.	2		
Оконный блок	2.00Х2.70			шт.	1		
Оконный блок	2.00Х2.70			шт.	1		
Оконный блок	1.50Х1.70			шт.	84		
Оконный блок	1.50Х1.70			шт.	54		
Оконный блок	0.90Х2.70			шт.	55		
Оконный блок	0.90Х2.70			шт.	62		
Оконный блок	1.00Х2.70			шт.	3		
Оконный блок	1.00Х2.20			шт.	2		

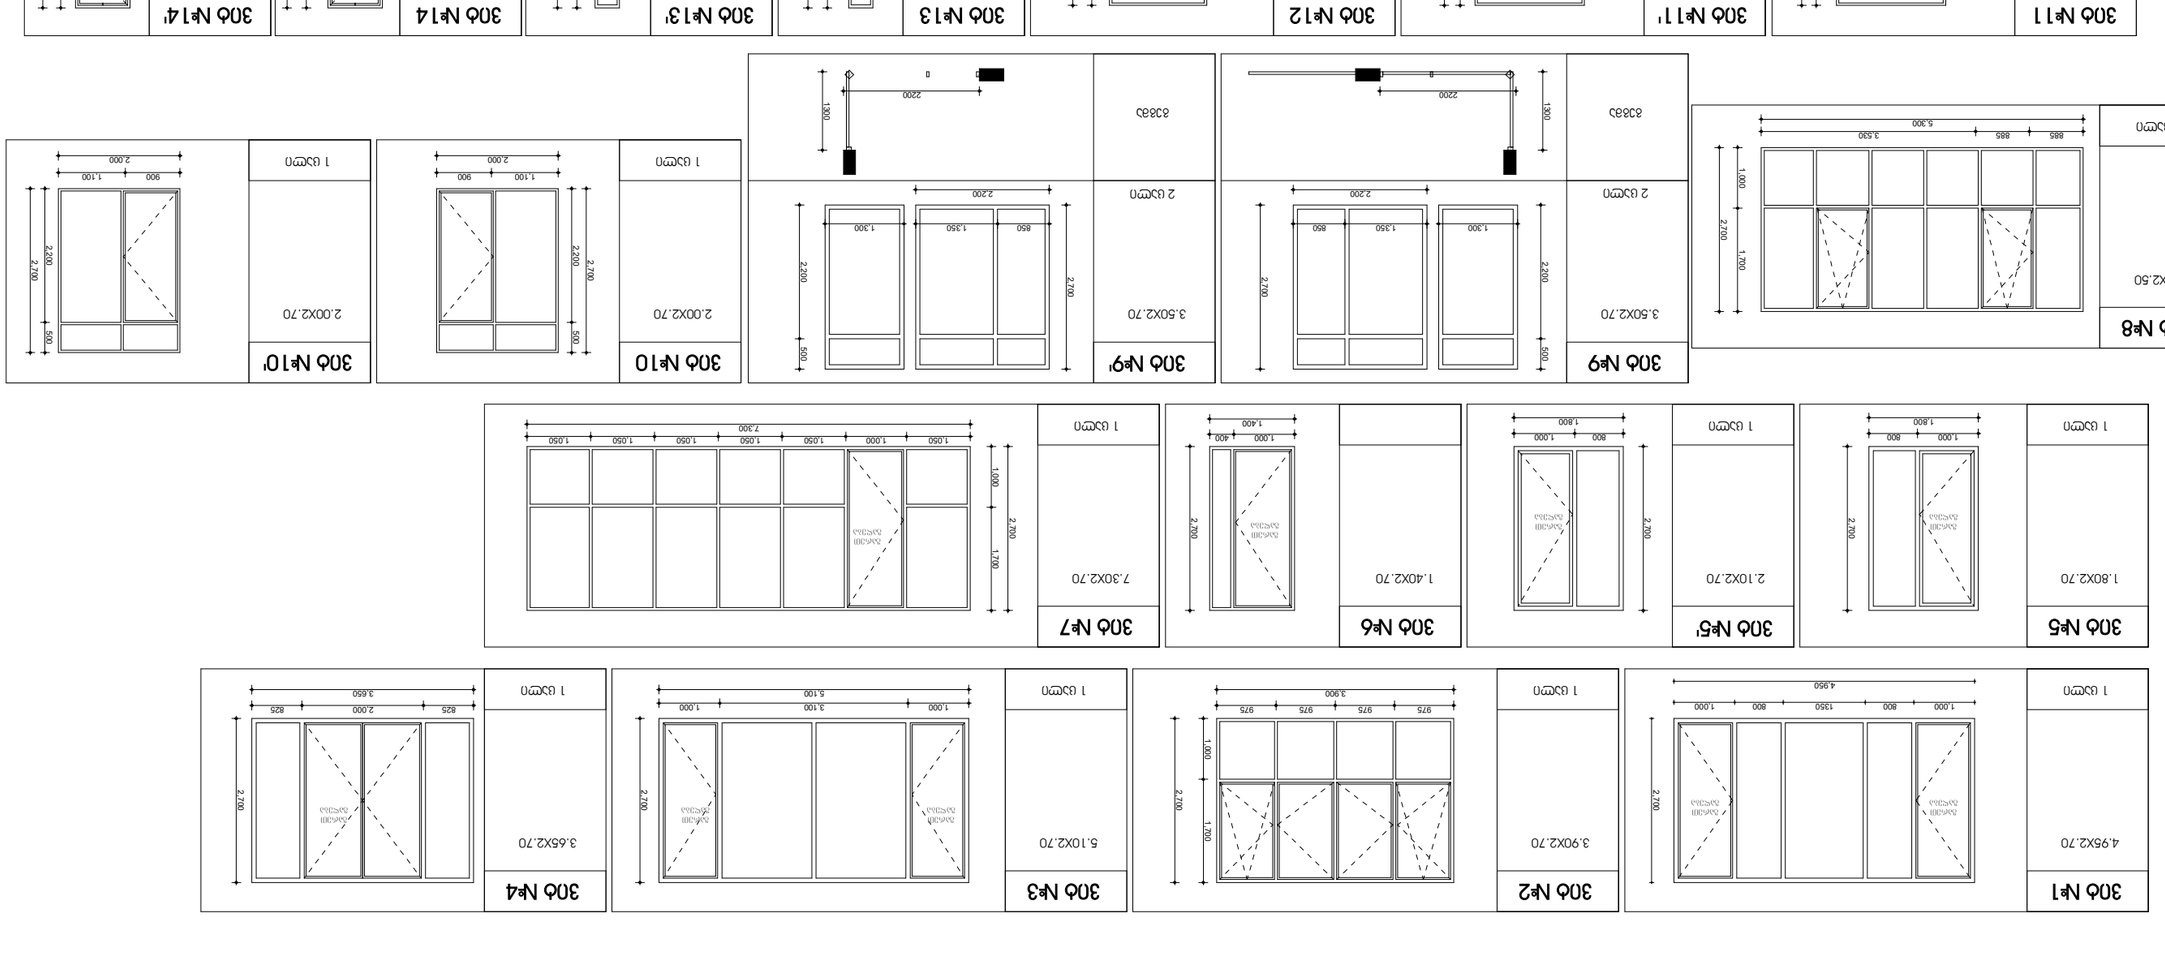

| ჯამი | | |

ქალუზი №1-ის განშლა
მ 1:20

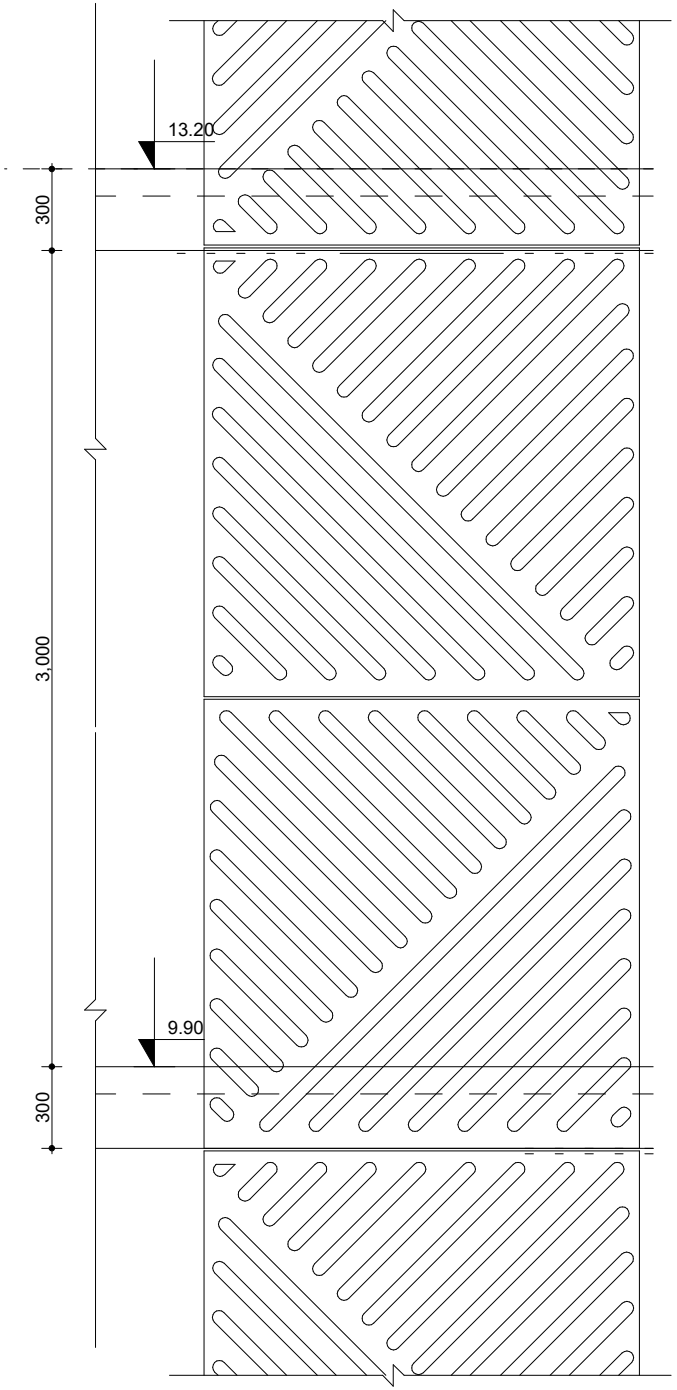

ქალუზი №1-ის ჭრილი
მ 1:20

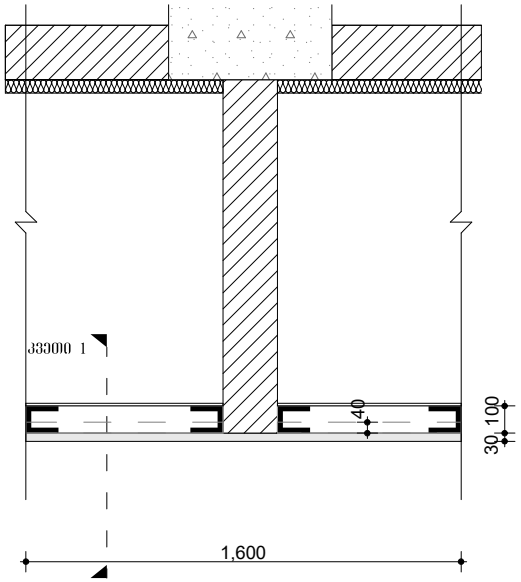

ჩამაგრების კვეთი 1
მ 1:20

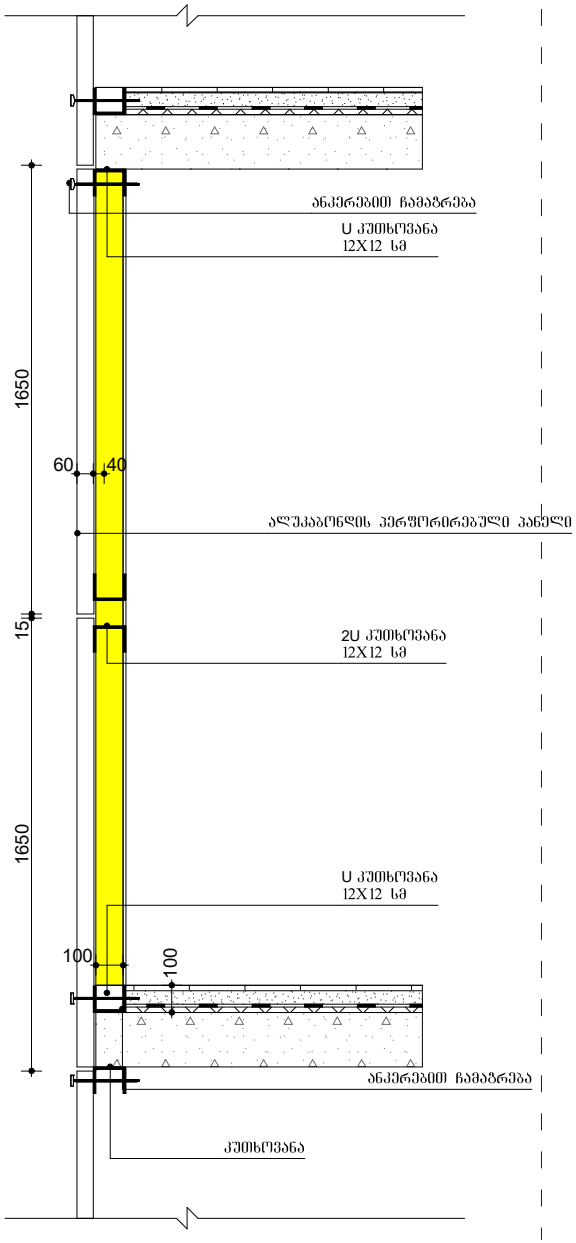

ფორმატი	A-3
დაკვეთა №	

შენიშვნები:

1.ნახაზზე ზომები მოცემულია მილიმეტრებში

2. ნახაზის ყველა ცვლილება მშენებლობისას მეთანხმებული უნდა იყოს პროექტის ავტორთან. :

ტექნიკურ-ეკონომიური მაჩვენებლები

ქალუზების დეტალური ნახაზი

პირობითი ნიშნები:

დამკვეთი :

პროექტის მისამართი :

ქ. თბილისი, დიდი დიღომი, ვეფხისტყაოსნის ქუჩა ს/კ 01.72.14.035.963

პროექტის ფუნქცია :

მრავალფუნქციური კომპლექსი/შენობა, მრავალბინიანი საცხოვრებელი სახლი (კომერციული,საცხოვრებელი)

კომპანია:	შპს. ევ ს0
საიდენტ. კოდი:	402.043.481
იურ. მისამართი:	ქ. თბილისი ბელიაშვილის ქ.№40

თანამდებობა	გვარი	ხელმოწერა
დირექტორი	ვ. ცაავა	
ავტორი	ნ. ბერიძე	
ავტორი	ო.თუხარელი	

მასშტაბი	1:25
თარიღი	2021

სტადია	ფურცელი	ფურცლები
პროექტი	A-3	

ქალუზი №3-ის გეგმა

მ 1:25

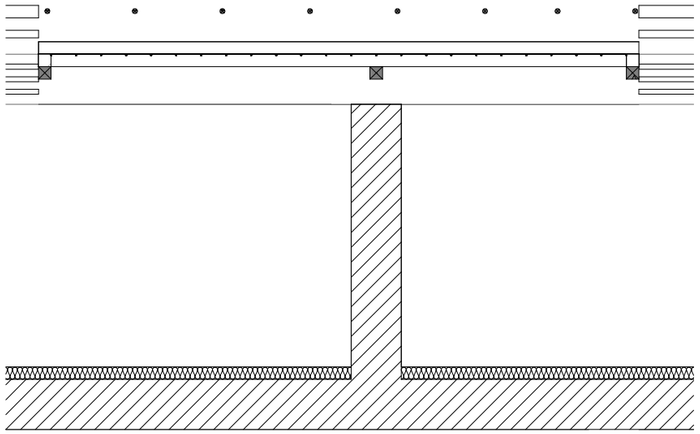

ქალუზი №3-ის განშლა

მ 1:25

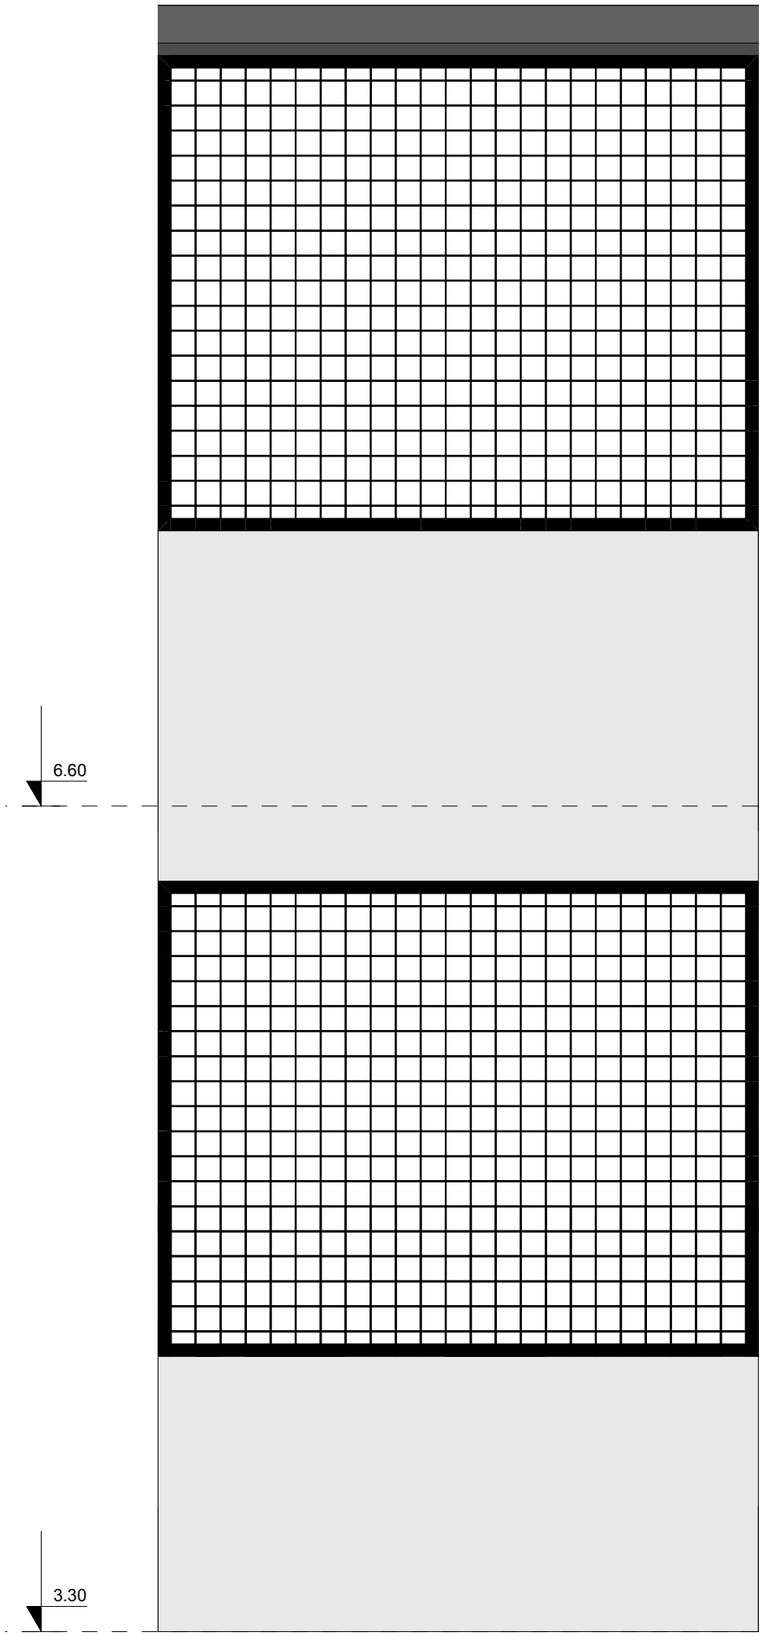

ჩამაგრების კვეთი 3

მ 1:25

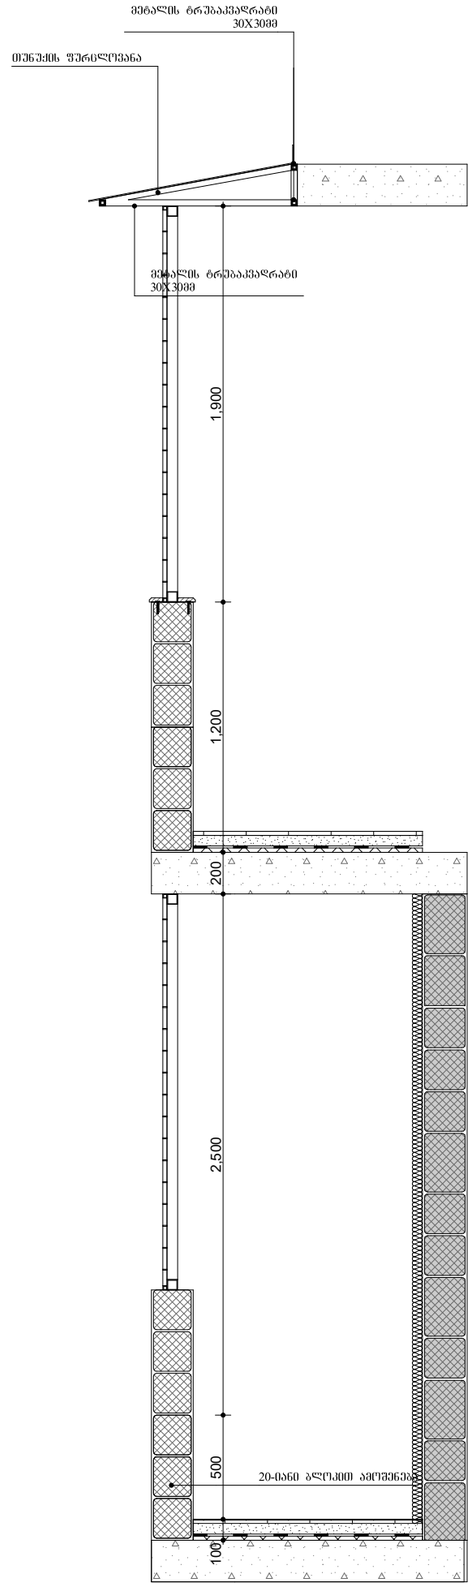

ფორმატი A-3 | დაკვეთა №

შენიშვნები:

1.ნახაზზე ზომები მოცემულია მილიმეტრებში

2. ნახაზის ყველა ცვლილება მშენებლობისას შეთანხმებული უნდა იყოს პროექტის ავტორთან. :

ტექნიკურ-ეკონომიკური მაჩვენებლები

ქალუზების დეტალური ნახაზი

პირობითი ნიშნები:

დამკვეთი :

პროექტის მისამართი :

ქ. თბილისი, დიდი დიღომი, ვეფხისტყაოსნის ქუჩა
ს/კ 01.72.14.035.963

პროექტის ფუნქცია :

მრავალფუნქციური კომპლექსი/შენობა, მრავალბინიანი საცხოვრებელი სახლი (კომერციული,საცხოვრებელი)

კომპანია:	შპს. ემ სი
საიდ. კოდი:	402.043.481
იურ. მისამართი:	ქ. თბილისი ბალიაშვილის ქ.№40

თანამდებობა	გვარი	ხელმოწერა
დირექტორი	ვ. ცეკვავა	
ავტორი	ნ. ბერიძე	
ავტორი	ო.თუხარელი	

მასშტაბი	1:25
თარიღი	2021

სტადია	ფურცელი	ფურცლები
პროექტი	A-3	

ქალუში №2-ის გეგმა

მ 1:20

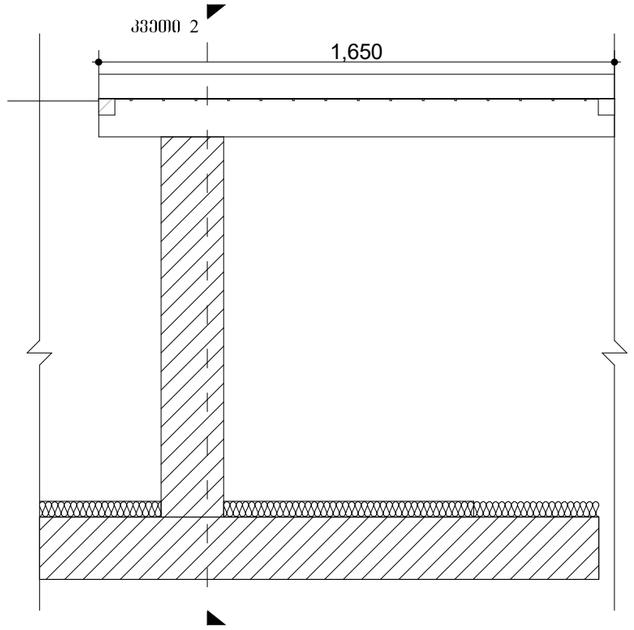

ქალუში №2-ის განშლა

მ 1:25

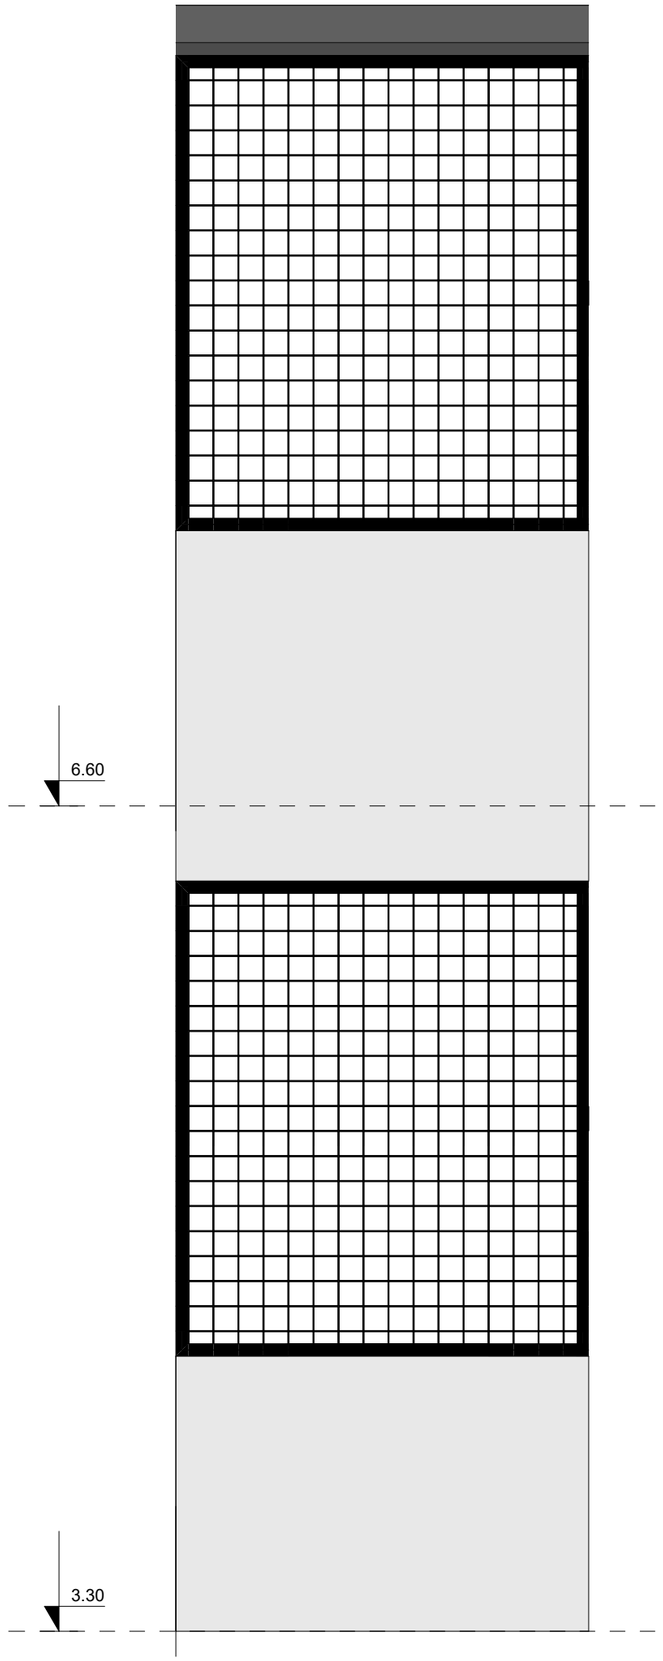

ჩამაბრების კვეთი 2

მ 1:25

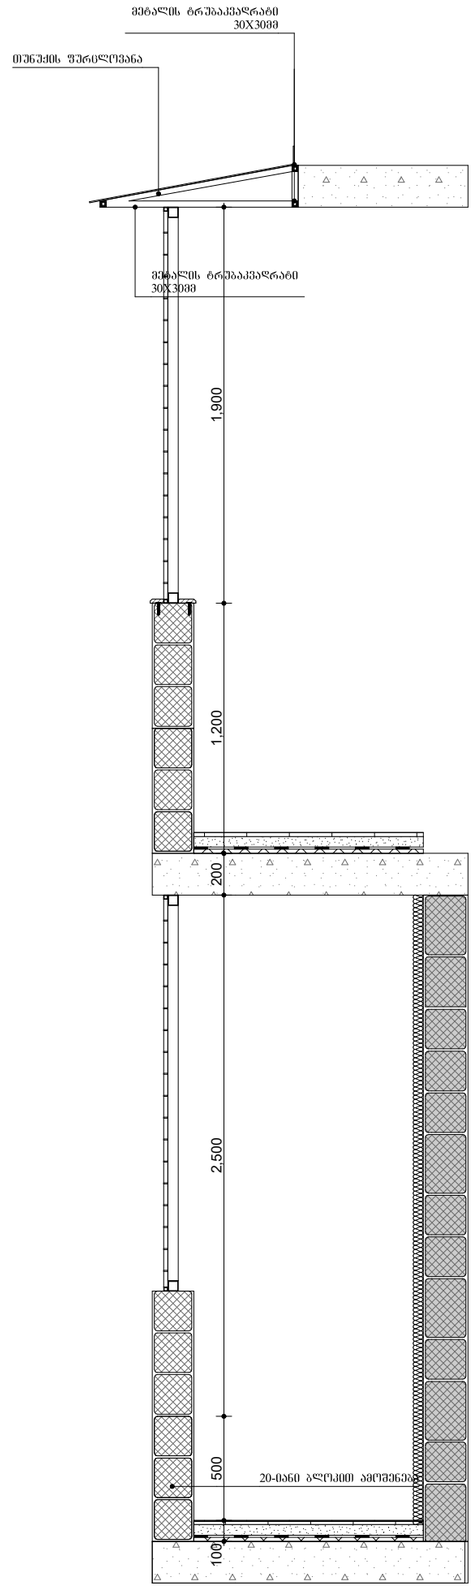

ფორმატი A-3 | დაკვეთა №

შენიშვნები:

1.ნახაზზე ზომები მოცემულია მილიმეტრებში

2. ნახაზის ყველა ცვლილება მშენებლობისას მკითხნამებული უნდა იყოს პროექტის ავტორთან. :

ტექნიკურ-ეკონომიკური მაჩვენებლები

ქალუზების დეტალური ნახაზი

პირობითი ნიშნები:

დამკვეთი :

პროექტის მისამართი :

ქ. თბილისი, დიდი დიღომი, ვეფხისტყაოსნის ქუჩა ს/კ 01.72.14.035.963

პროექტის ფუნქცია :

მრავალფუნქციური კომპლექსი/შენობა, მრავალბინიანი საცხოვრებელი სახლი (კომერციული,საცხოვრებელი)

კომპანია:	შპს. ემ სი
საიდენტ. კოდი:	402.043.481
იურ. მისამართი:	ქ. თბილისი ბალიაშვილის ქ.№40

თანამდებობა	გვარი	ხელმოწერა
დირექტორი	ვ. ცაავაა	
ავტორი	ნ. ბერიძე	
ავტორი	ო.თუხარელი	

მასშტაბი	1:25
თარიღი	2021

სტადია	ფურცელი	ფურცლები
პროექტი	A-3	

კიბის უჯრედის დეკორატიული ქალუზის№4 პანელი 1.65 ნიშნულიდან დაბლა

მ 1:20

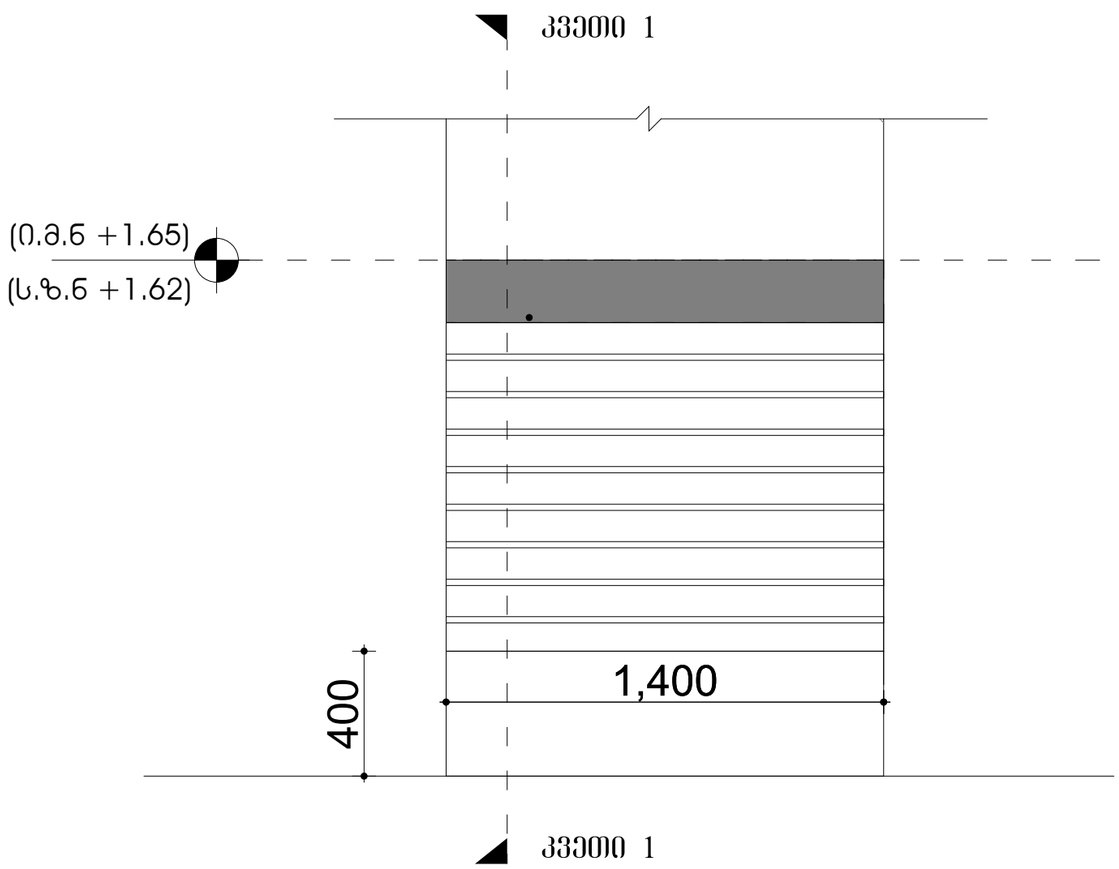

ჩამაგრების კვეთი 1

მ 1:20

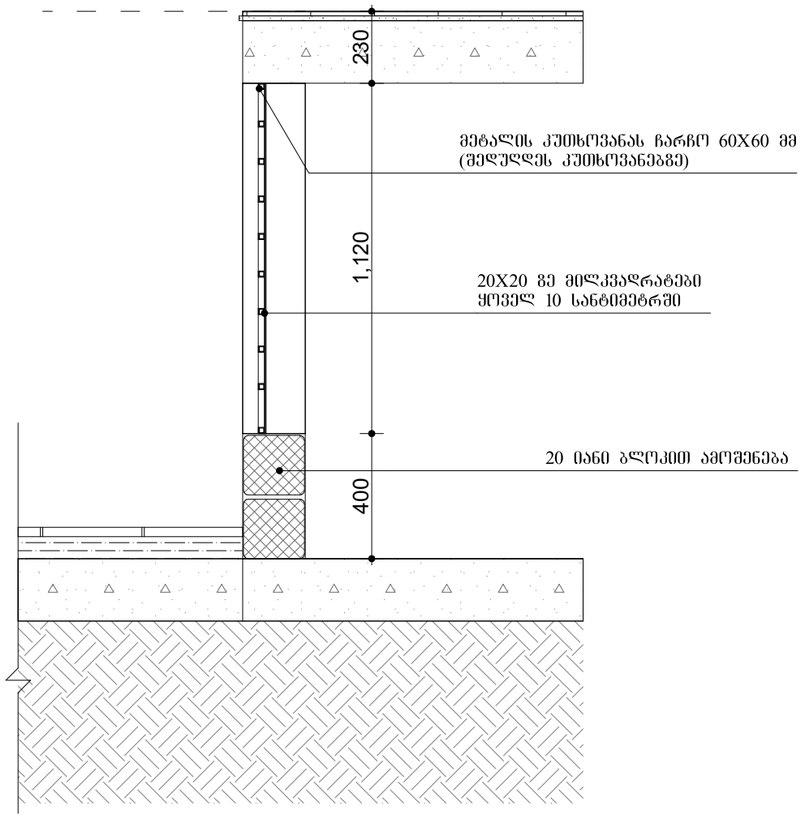

ფორმატი A-3 | დაკვეთა №

შენიშვნები:

1.ნახაზზე ზომები მოცემულია მილიმეტრებში

2. ნახაზის ყველა ცვლილება მშენებლობისას მკაცრად შეთანხმებული უნდა იყოს პროექტის ავტორთან.

ტექნიკურ-ეკონომიკური მაჩვენებლები

ქალუზების დეტალური ნახაზი

პირობითი ნიშნები:

დამკვეთი :

პროექტის მისამართი :

ქ. თბილისი, დიდი დიღომი, ვეფხისტყაოსნის ქუჩა
ს/კ 01.72.14.035.963

პროექტის ფუნქცია :

მრავალფუნქციური კომპლექსი/შენობა, მრავალბინიანი საცხოვრებელი სახლი (კომერციული,საცხოვრებელი)

კომპანია:	შპს. ემ სი
საიდ. კოდი:	402.043.481
იურ. მისამართი:	ქ. თბილისი ბალიაშვილის ქ.№40

თანამდებობა	გვარი	ხელმოწერა
დირექტორი	ვ. ცაავაა	
ავტორი	ნ. ბერიძე	
ავტორი	ო.თუხარელი	

მასშტაბი	1:25
თარიღი	2021

სტადია	ფურცელი	ფურცლები
პროექტი	A-3	










კიბის უჯრედის დეკორატიული ქალუზის№4 პანელი 34.65 ნიშნულიდან

მ 1:20

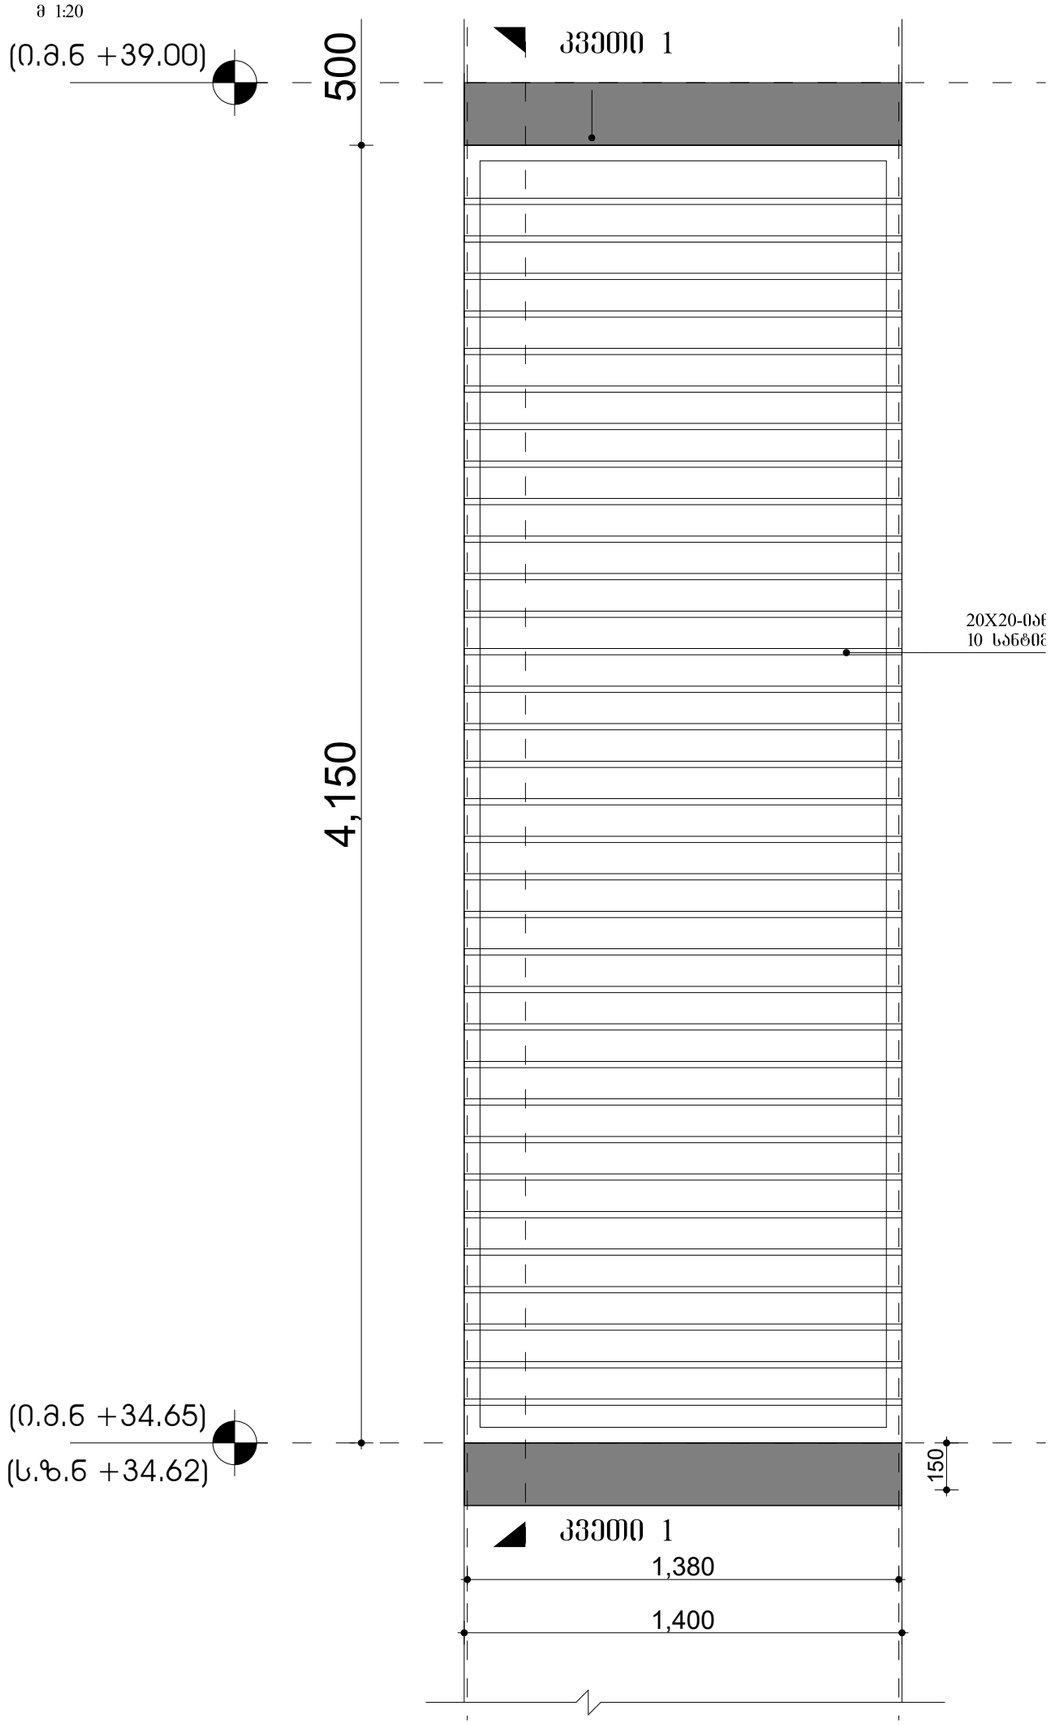

ჩამაგრების კვეთი 1

მ 1:20

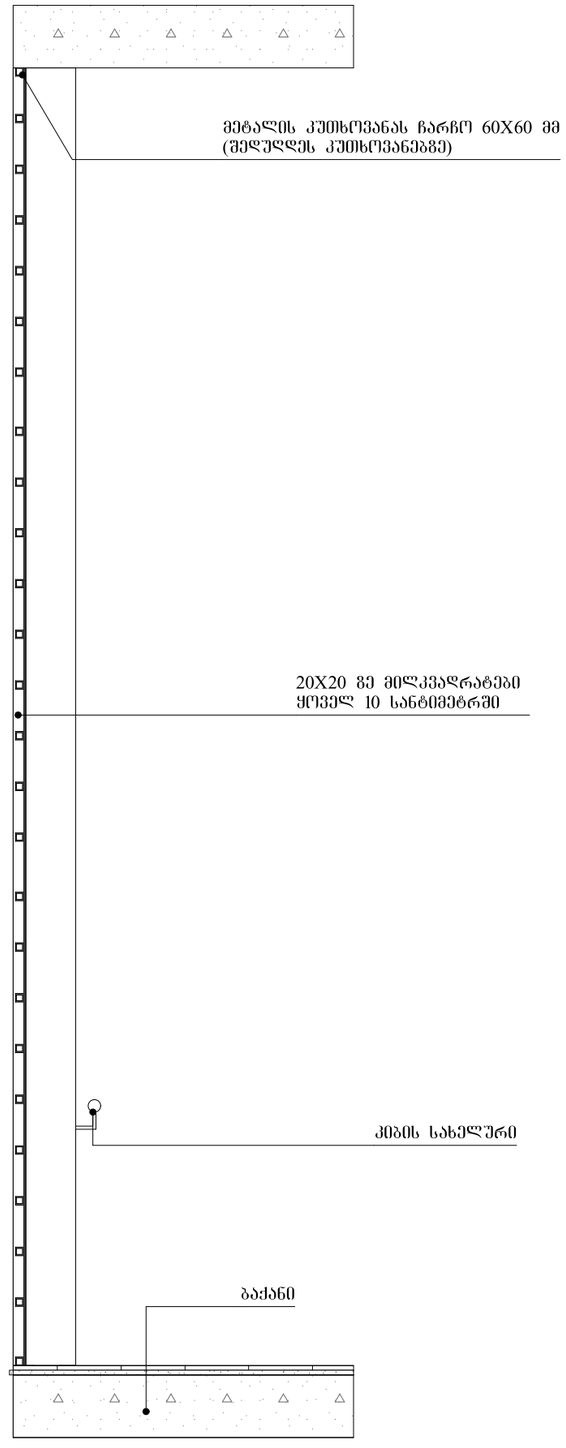

ფორმატი	A-3
დაკვეთა №	

შენიშვნები:

1.ნახაზზე ზომები მოცემულია მილიმეტრებში

2. ნახაზის ყველა ცვლილება მშენებლობისას მკეთანხმებული უნდა იყოს პროექტის ავტორთან. :

ტექნიკურ-ეკონომიკური მაჩვენებლები

ქალუზების დეტალური ნახაზი

პირობითი ნიშნები:

დამკვეთი :

პროექტის მისამართი :

ქ. თბილისი, დიდი დიღომი, ვეფხისტყაოსნის ქუჩა
ს/კ 01.72.14.035.963

პროექტის ფუნქცია :

მრავალფუნქციური კომპლექსი/შენობა, მრავალბინიანი საცხოვრებელი სახლი (კომერციული,საცხოვრებელი)

კომპანია:	შპს. ემ სი
საიდ. კოდი:	402.043.481
იურ. მისამართი:	ქ. თბილისი ბალიაშვილის ქ.№40

თანამდებობა	გვარი	ხელმოწერა
დირექტორი	ვ. ცაავაა	
ავტორი	ნ. ბერიძე	
ავტორი	ო.თუხარელი	

მასშტაბი	1:25
თარიღი	2021

სტადია	ფურცელი	ფურცლები
პროექტი	A-3	

საჩრდილობელი №1 ის დეტალური გეგმა მ 1:20

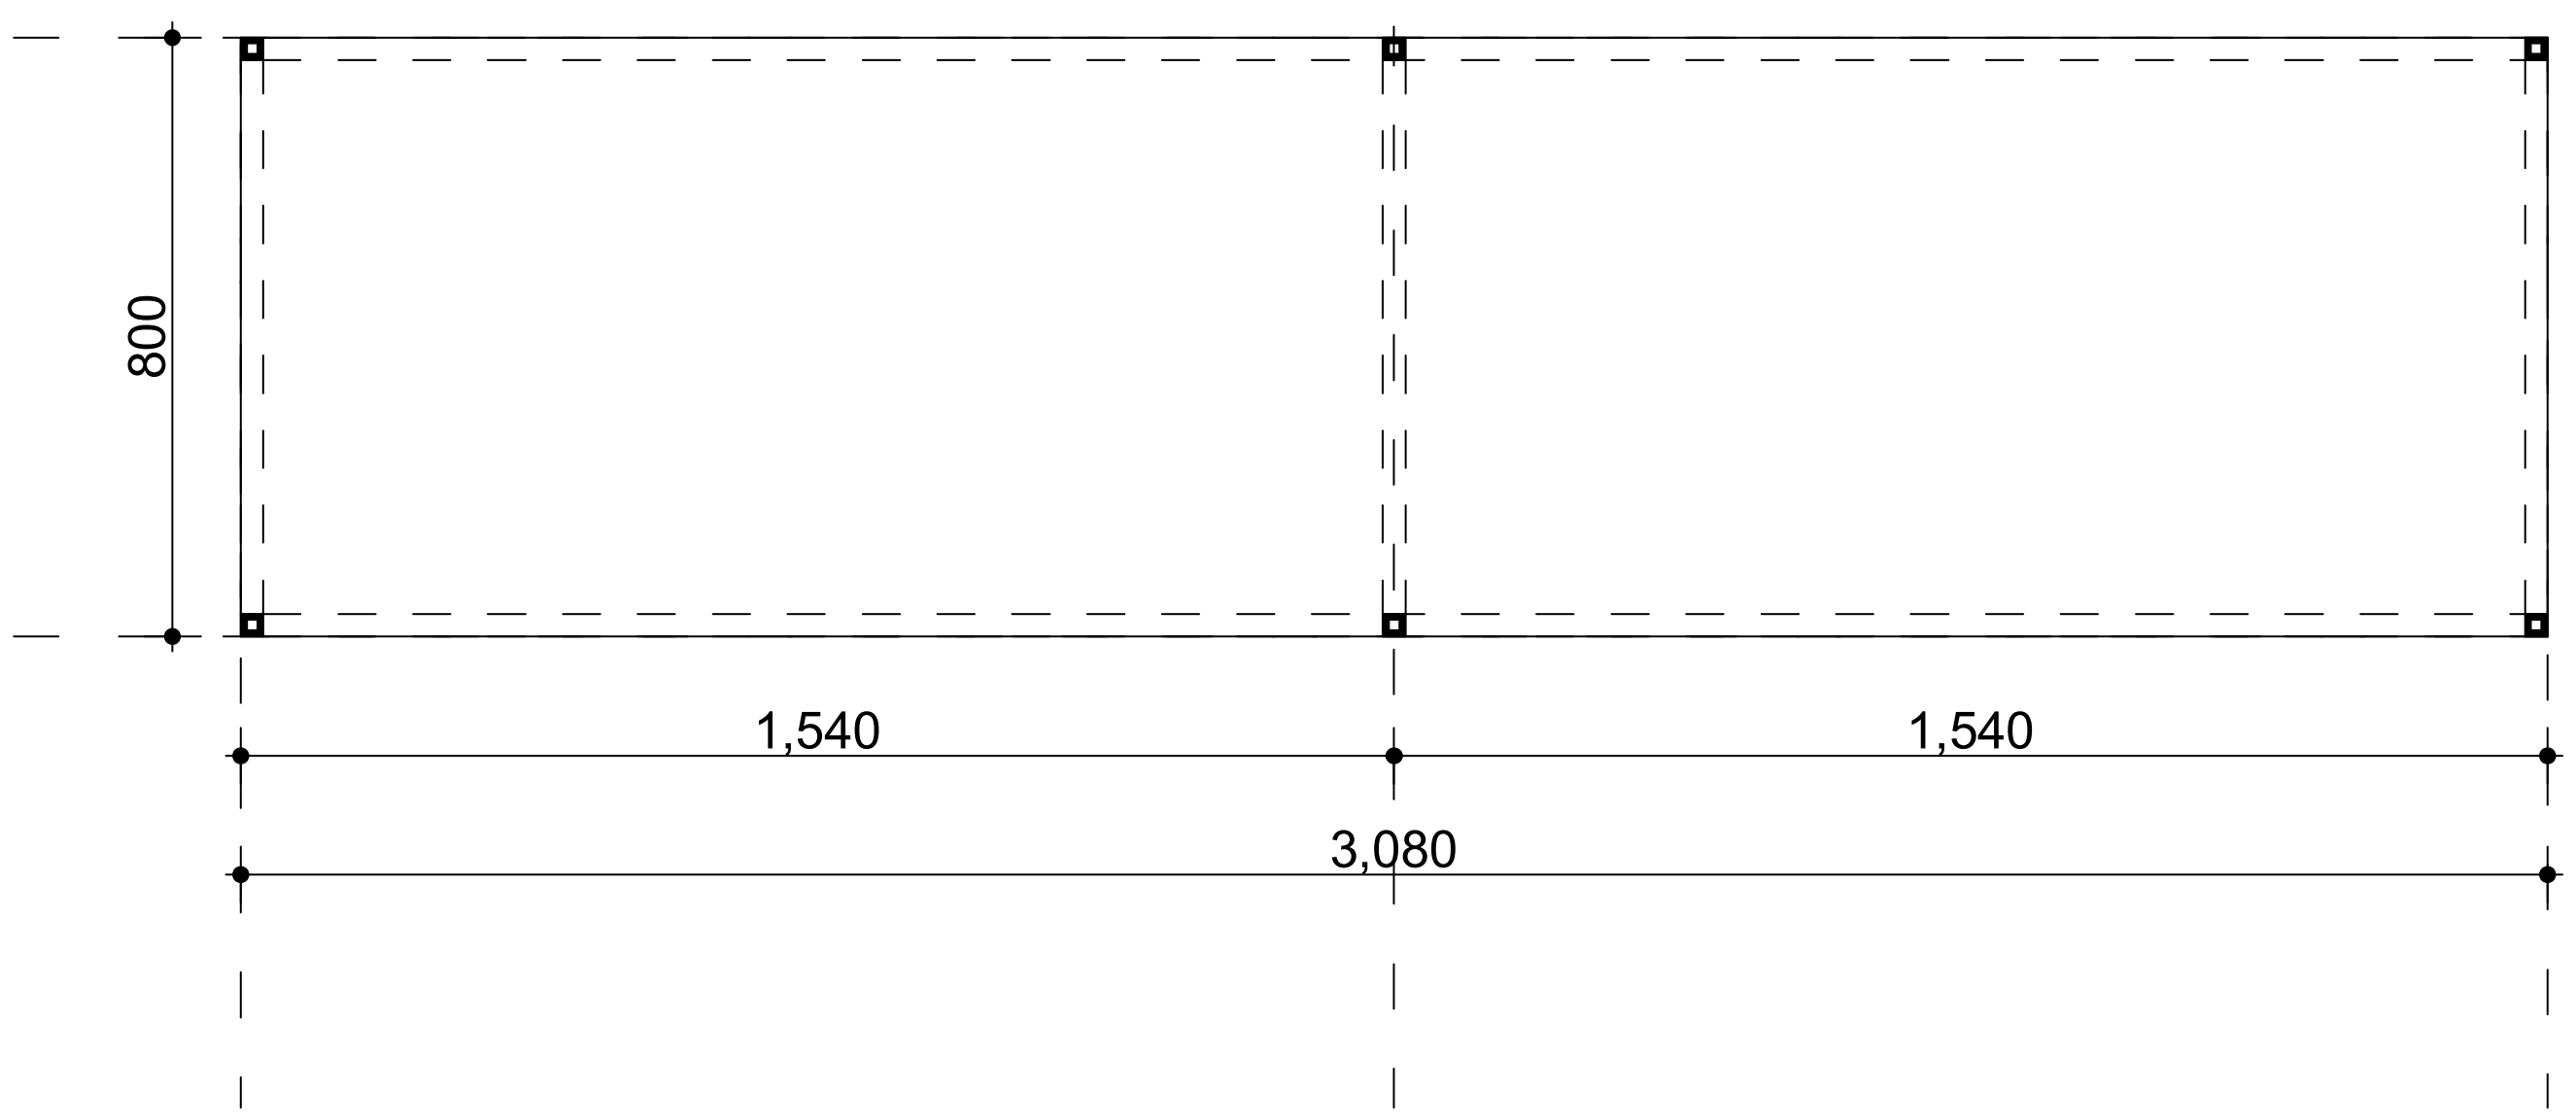

საჩრდილობელი №1 ის განშლა მ 1:20

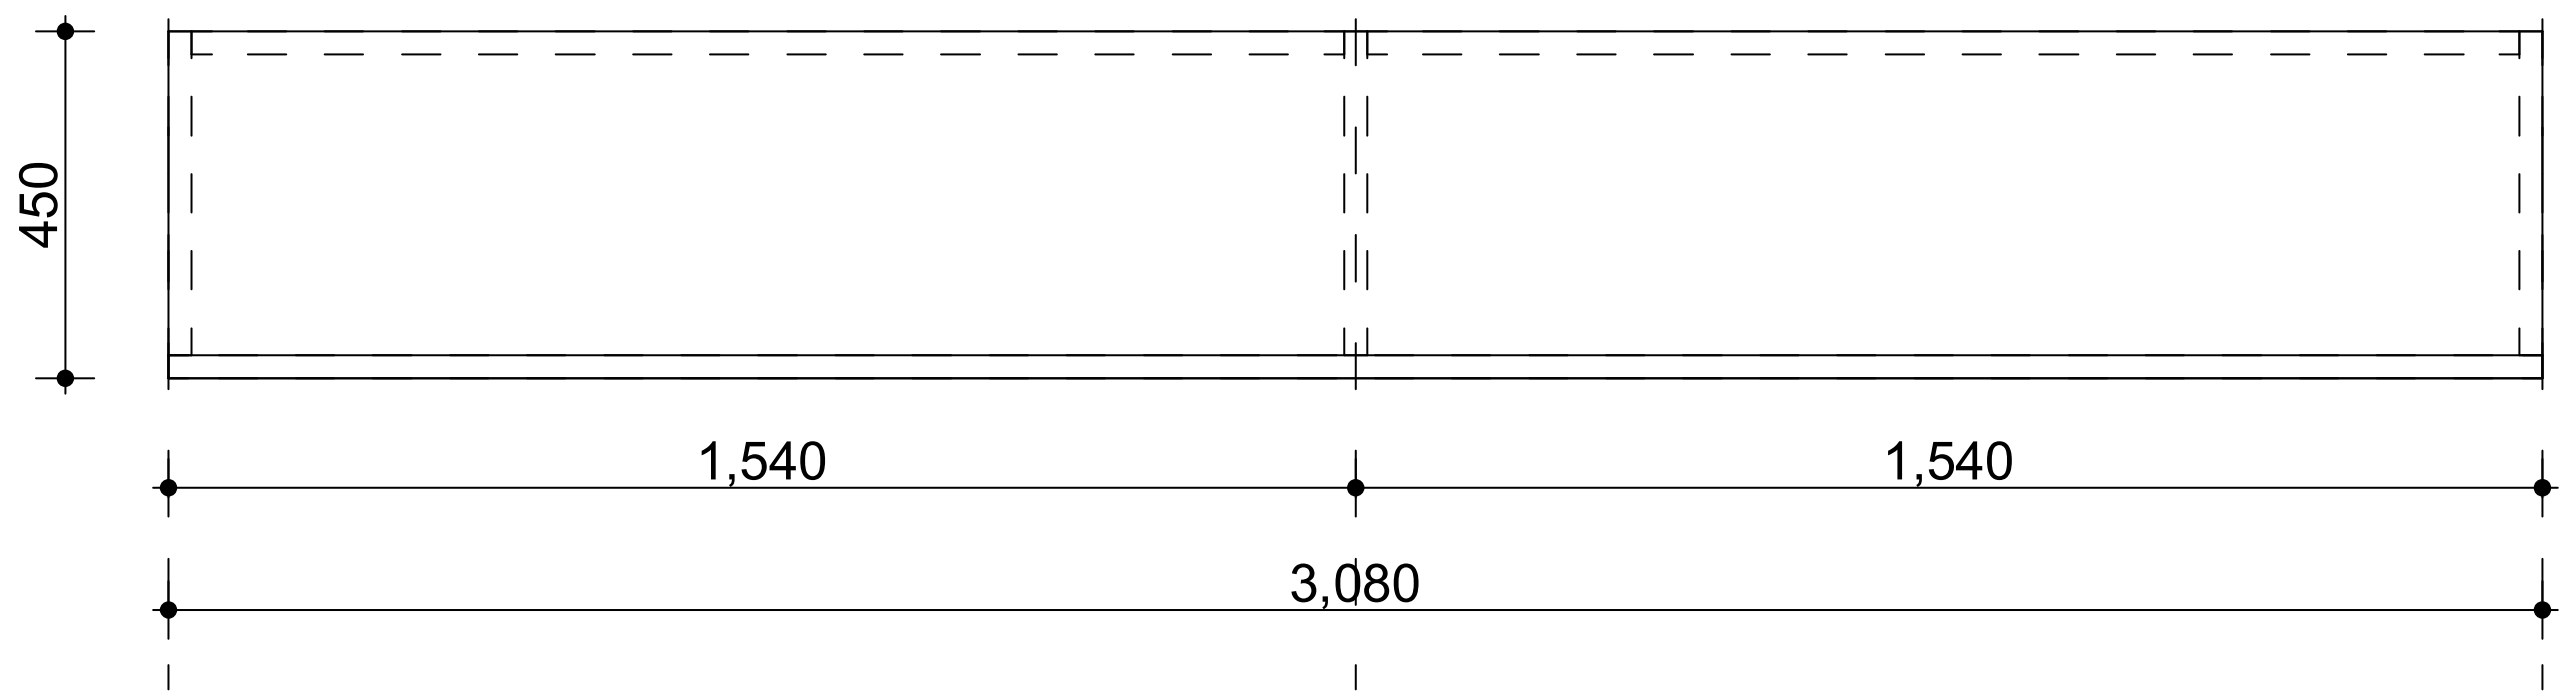

საჩრდილობელი №1 ის კვანძი
მ 1:10

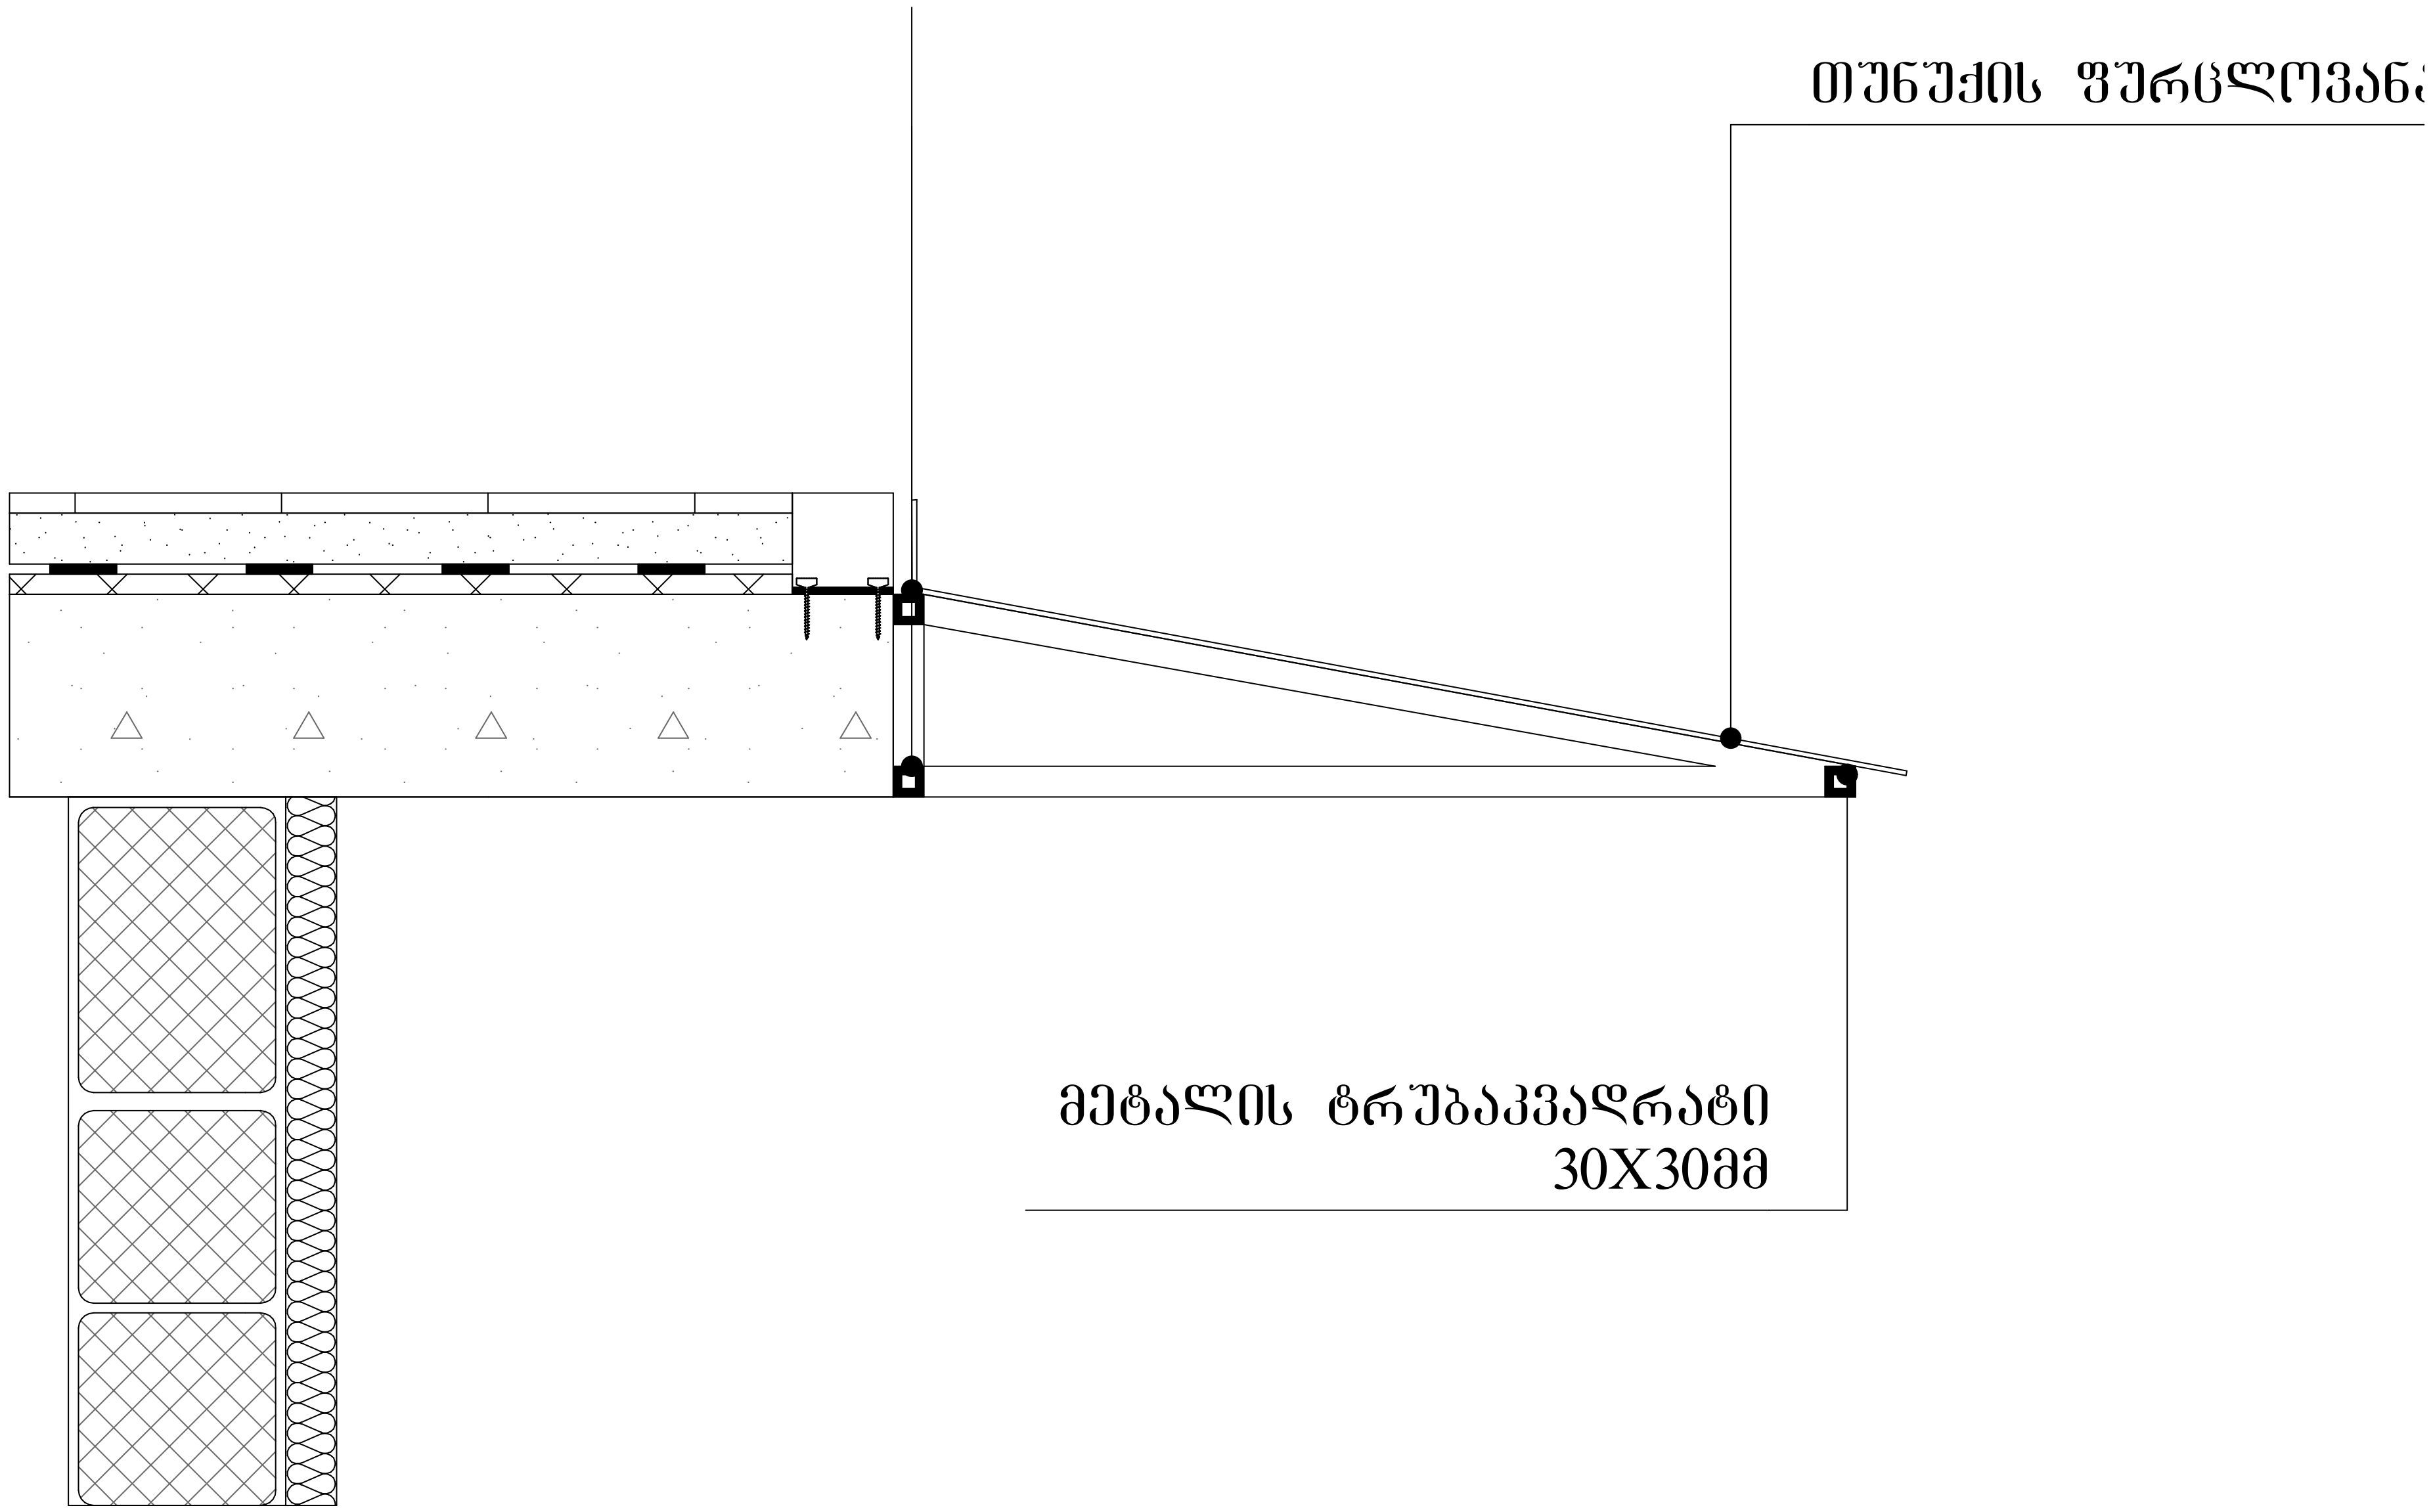

ფორმატი A-3	დაკვეთა №	

შენიშვნები:

1.ნახაზზე ზომები მოცემულია მილიმეტრებში

2. ნახაზის ყველა ცვლილება მშენებლობისას შეთანხმებული უნდა იყოს პროექტის ავტორთან.

ტექნიკურ-ეკონომიკური მაჩვენებლები

საჩრდილობელი

პირობითი ნიშნები:

დამკვეთი :

პროექტის მისამართი :

ქ. თბილისი, დიდი დიღომი, ვეფხისტყაოსნის ქუჩა
ს/კ 01.72.14.035.963

პროექტის ფუნქცია :

მრავალფუნქციური კომპლექსი/შენობა, მრავალბინიანი საცხოვრებელი სახლი (კომერციული,საცხოვრებელი)

კომპანია:
შპს. ემ სი

საიდ. კოდი:
402.043.481

იურ. მისამართი:
ქ. თბილისი
ბელიაშვილის ქ.№40

თანამდებობა	გვარი	ხელმოწერა
დირექტორი	ვ. ცეკვავა	
ავტორი	ნ. ბერიძე	
ავტორი	ო.თუხარელი	

მასშტაბი	1:25
თარიღი	2021

სტადია	ფურცელი	ფურცლები
პროექტი	A-3	

მოაჯირი ტ-1 ის გეგმა
მ 1:30

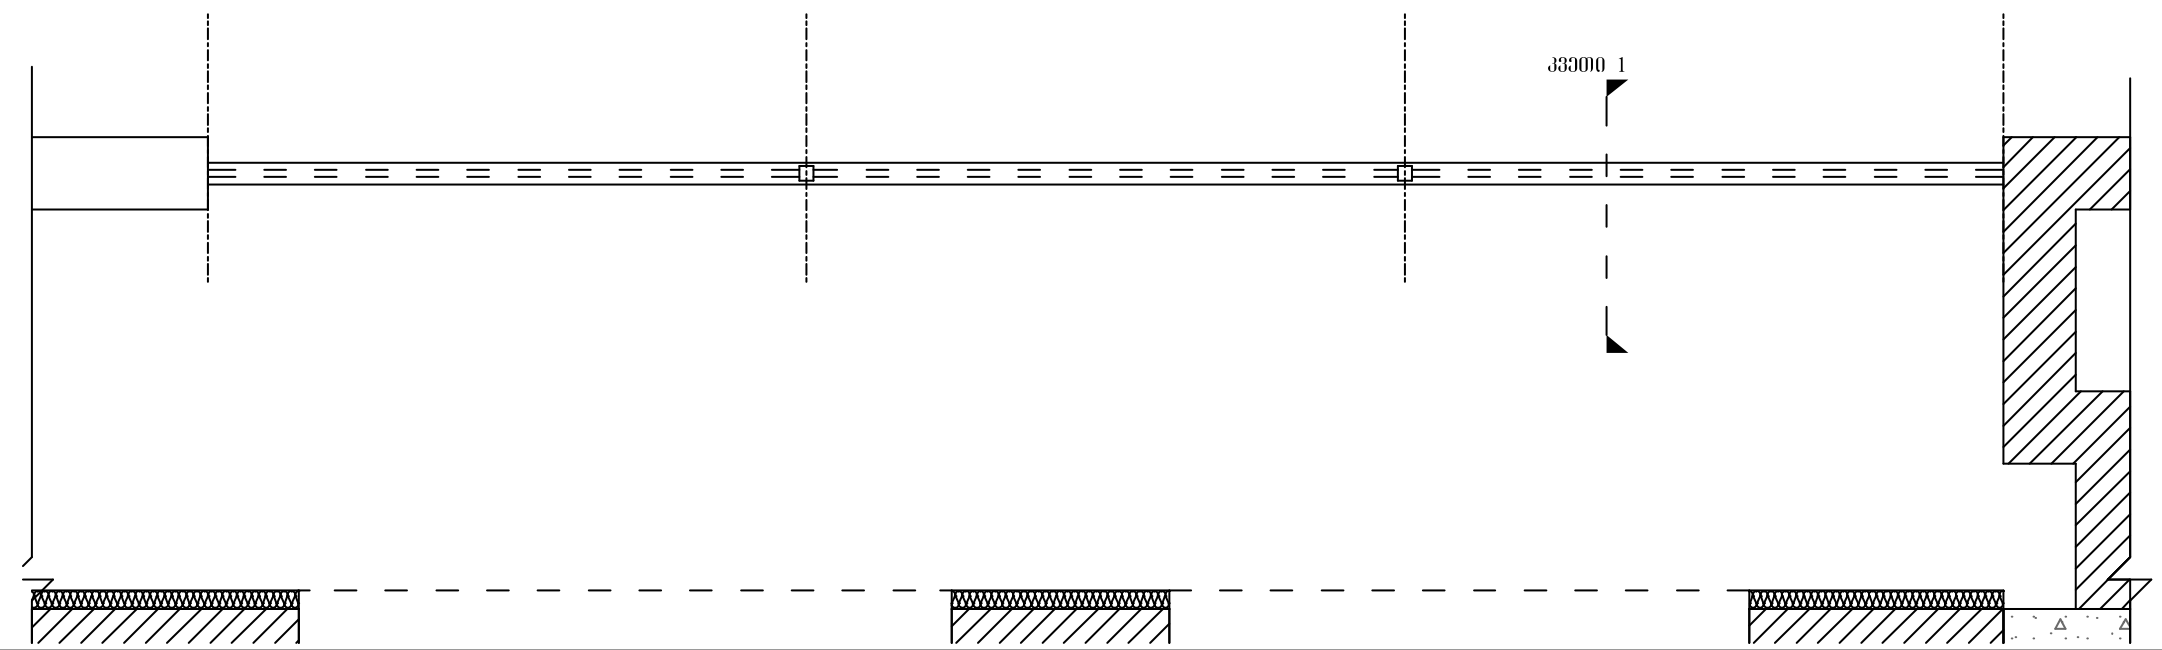

მოაჯირი ტ-1 ის განშლა
მ 1:30

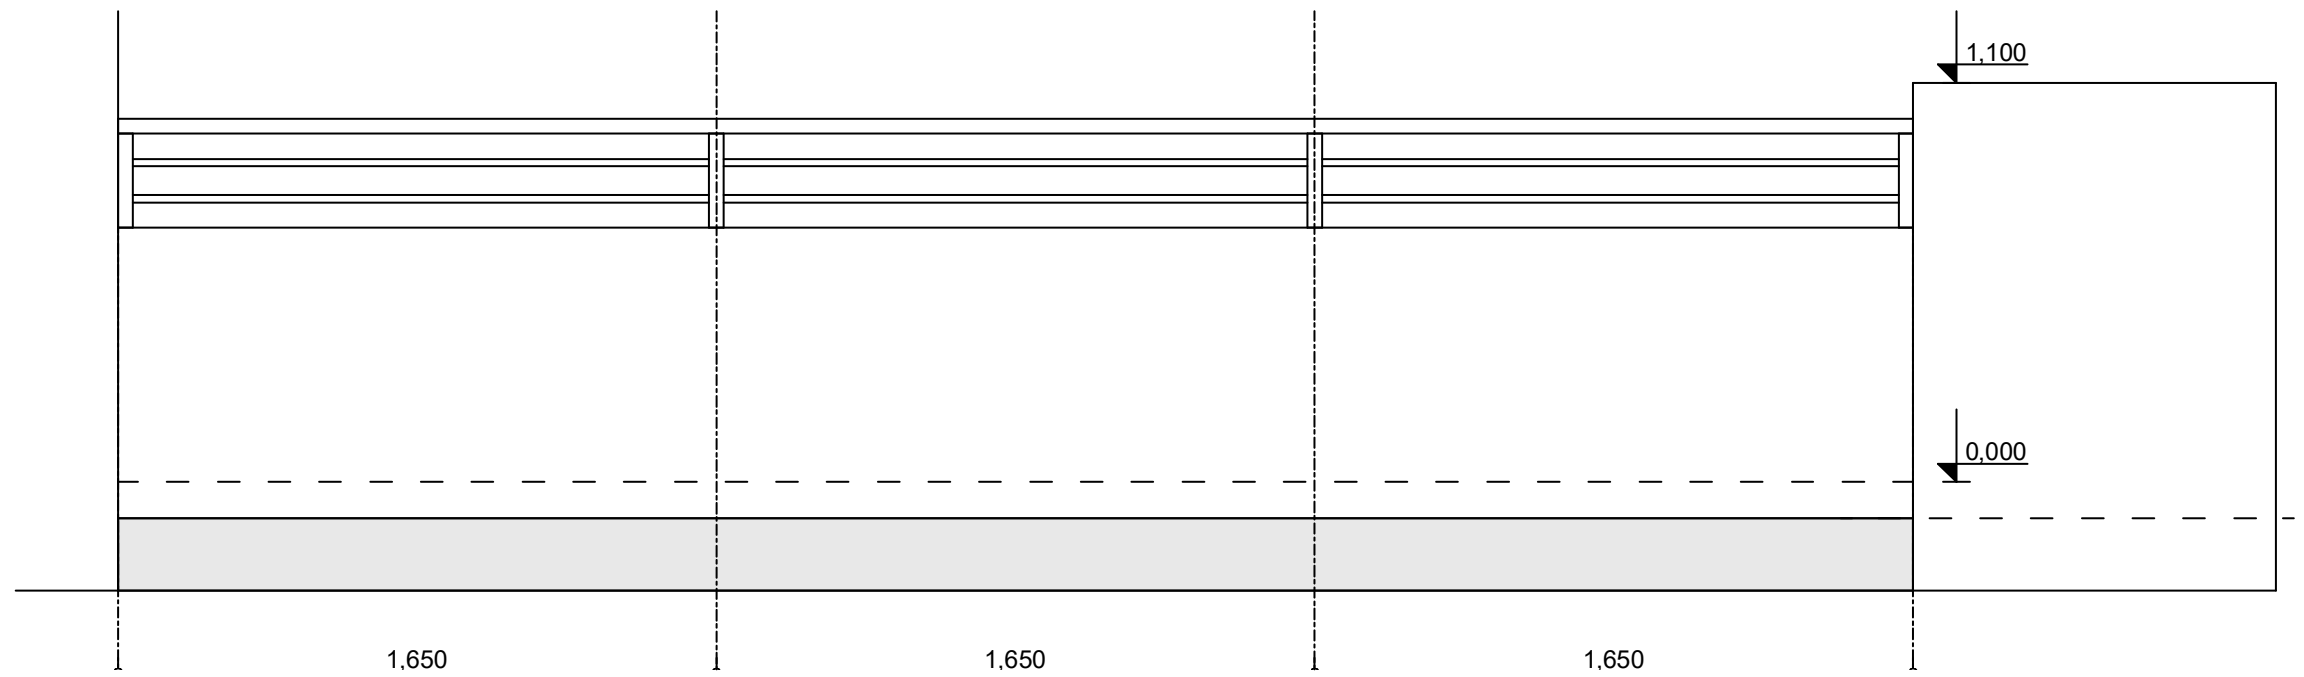

მოაჯირი ტ-2 ის გეგმა
მ 1:30

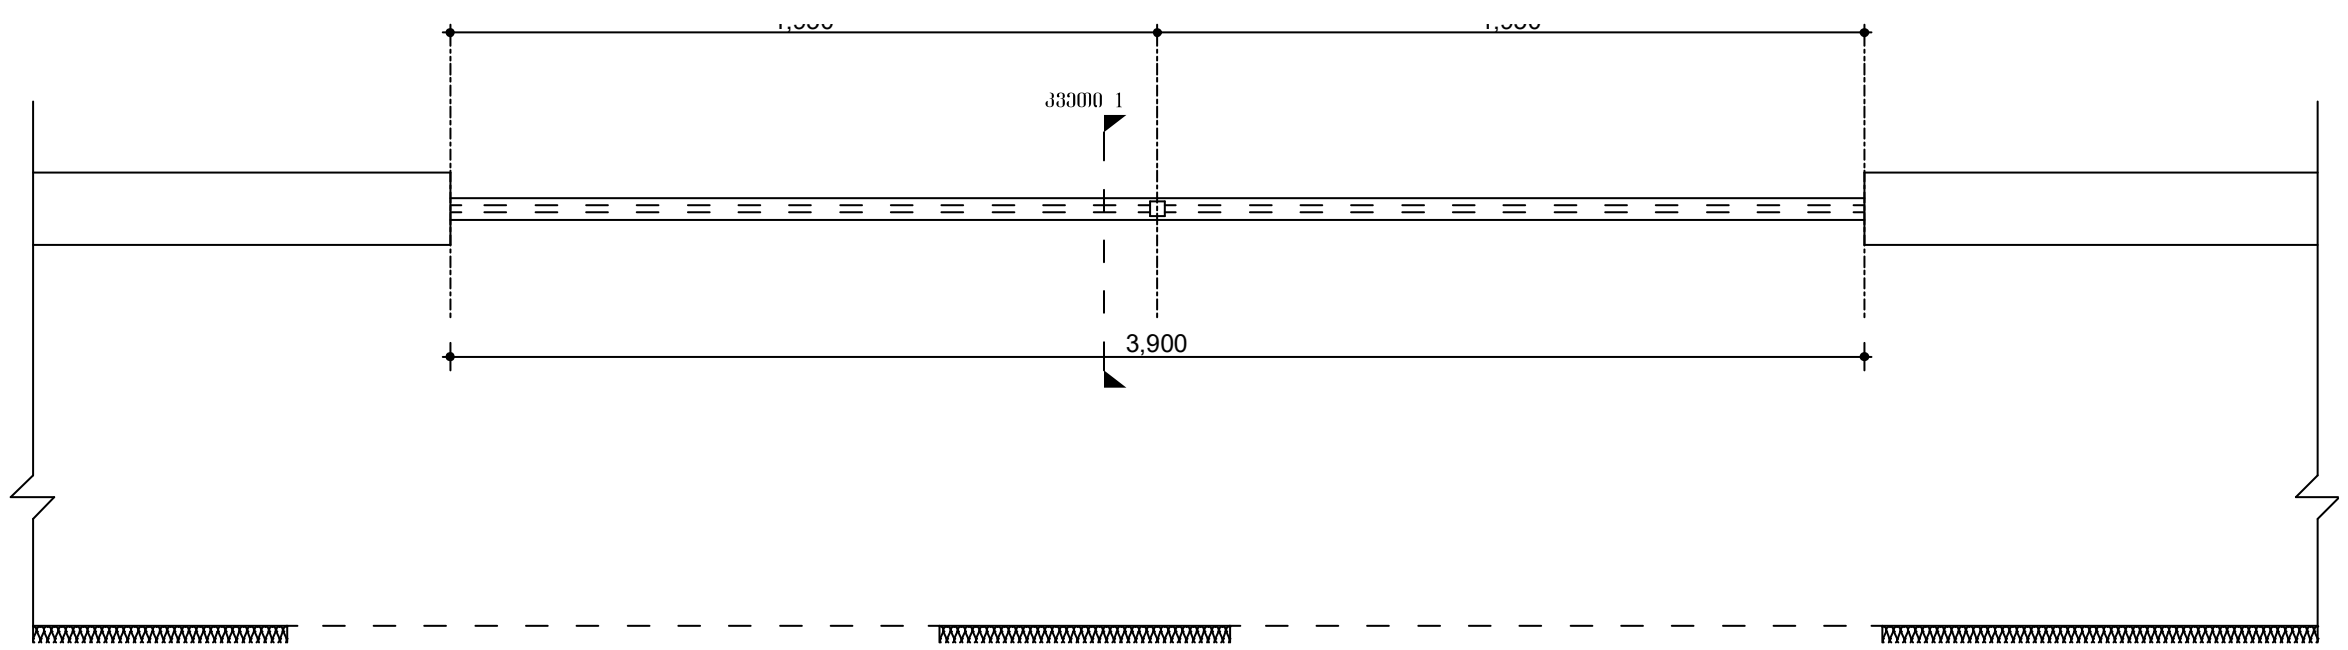

მოაჯირი ტ-2 ის განშლა
მ 1:30

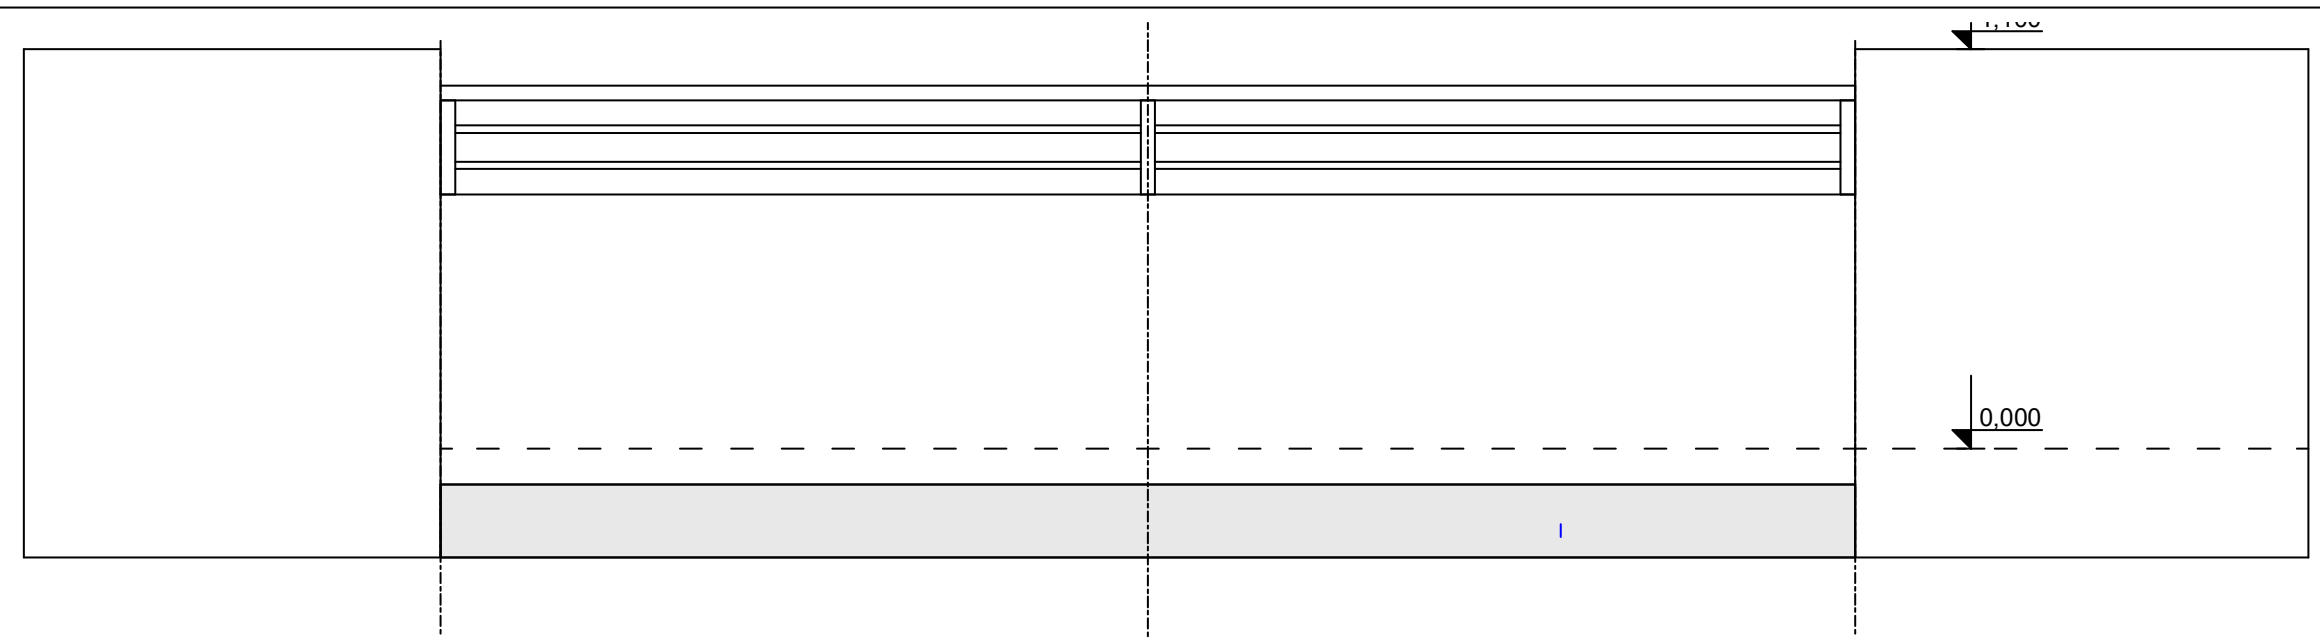

ჩამაგრების კვეთი 1
მ 1:20

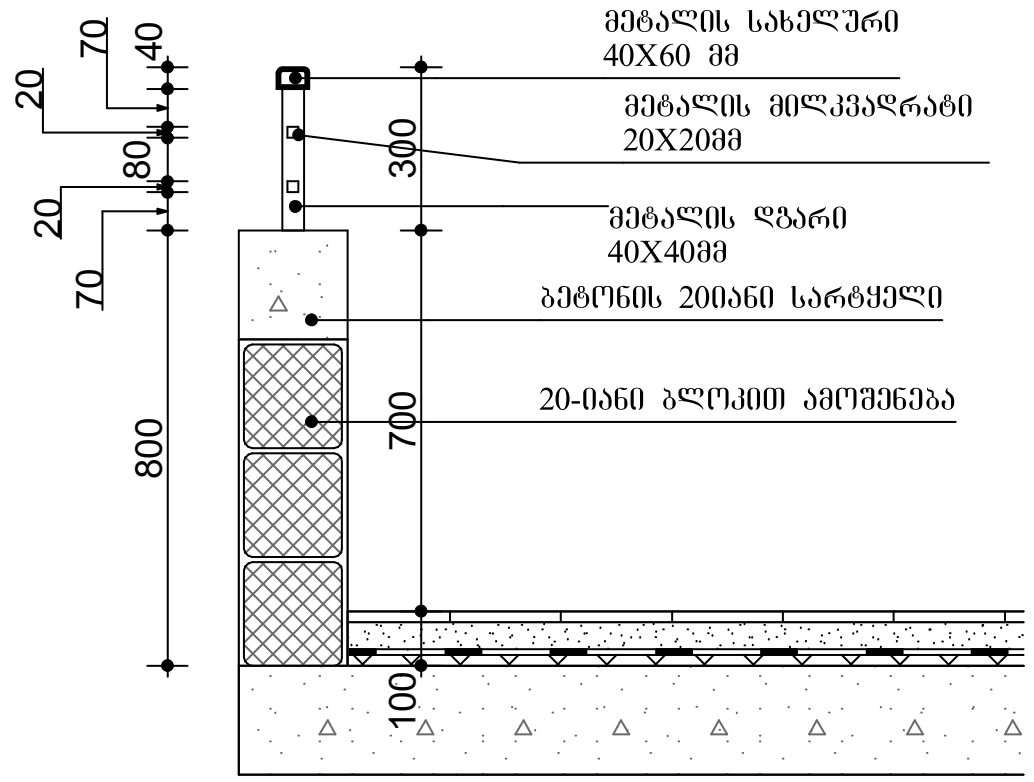

ფორმატი A-3	დაკვეთა №

შენიშვნები:

1.ნახაზზე ზომები მოცემულია მილიმეტრებში

2. ნახაზის ყველა ცვლილება მშენებლობისას შეთანხმებული უნდა იყოს პროექტის ავტორთან.

ტექნიკურ-ეკონომიკური მაჩვენებლები

მოაჯირების სპეციფიკაცია

პირობითი ნიშნები:

დამკვეთი :

პროექტის მისამართი :

ქ. თბილისი, დიდი დიღომი, ვეფხისტყაოსნის ქუჩა
ს/კ 01.72.14.035.963

პროექტის ფუნქცია :

მრავალფუნქციური კომპლექსი/შენობა, მრავალბინიანი საცხოვრებელი სახლი (კომერციული,საცხოვრებელი)

კომპანია: შპს. ემ სი

საინდ. კოდი: 402.043.481

იურ. მისამართი: ქ. თბილისი ბელიაშვილის ქ.№40

თანამდებობა	გვარი	ხელმოწერა
დირექტორი	ვ. ცაკავა	
ავტორი	ნ. ბერიძე	
ავტორი	ო.თუხარელი	

მასშტაბი	1:25
თარიღი	2021

სტადია	ფურცელი	ფურცლები
პროექტი	A-3	

მოაჯირი ტ-3 ის გეგმა
მ 1:30

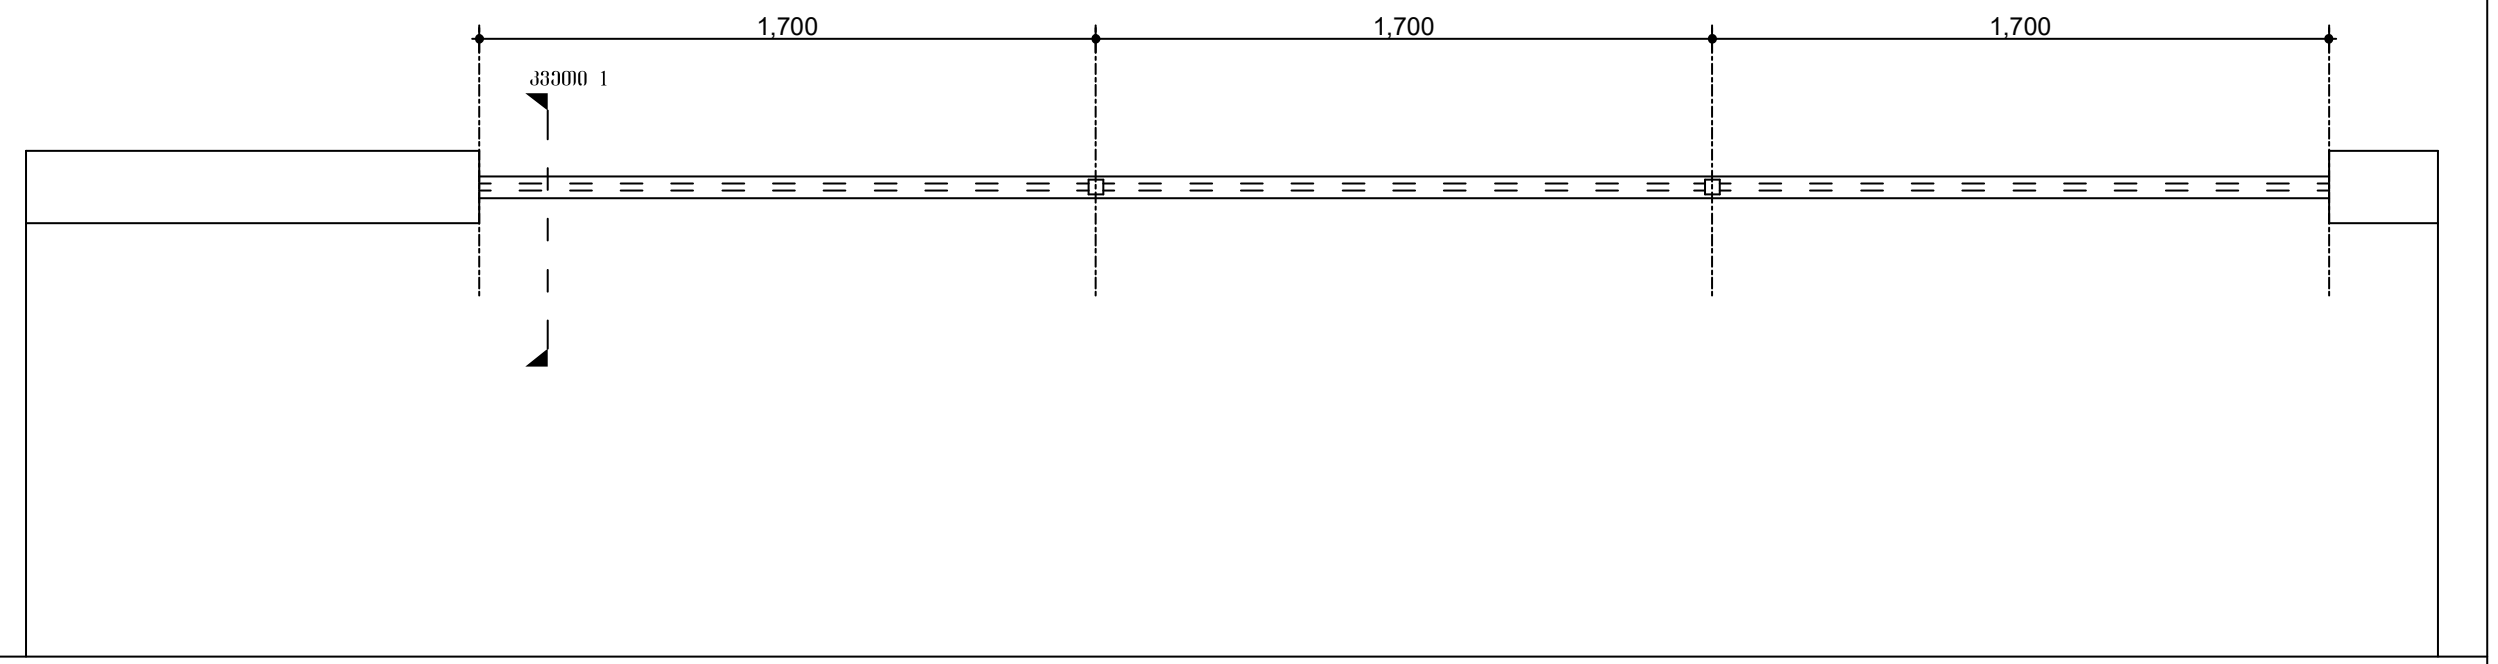

მოაჯირი ტ-3 ის განშლა
მ 1:30

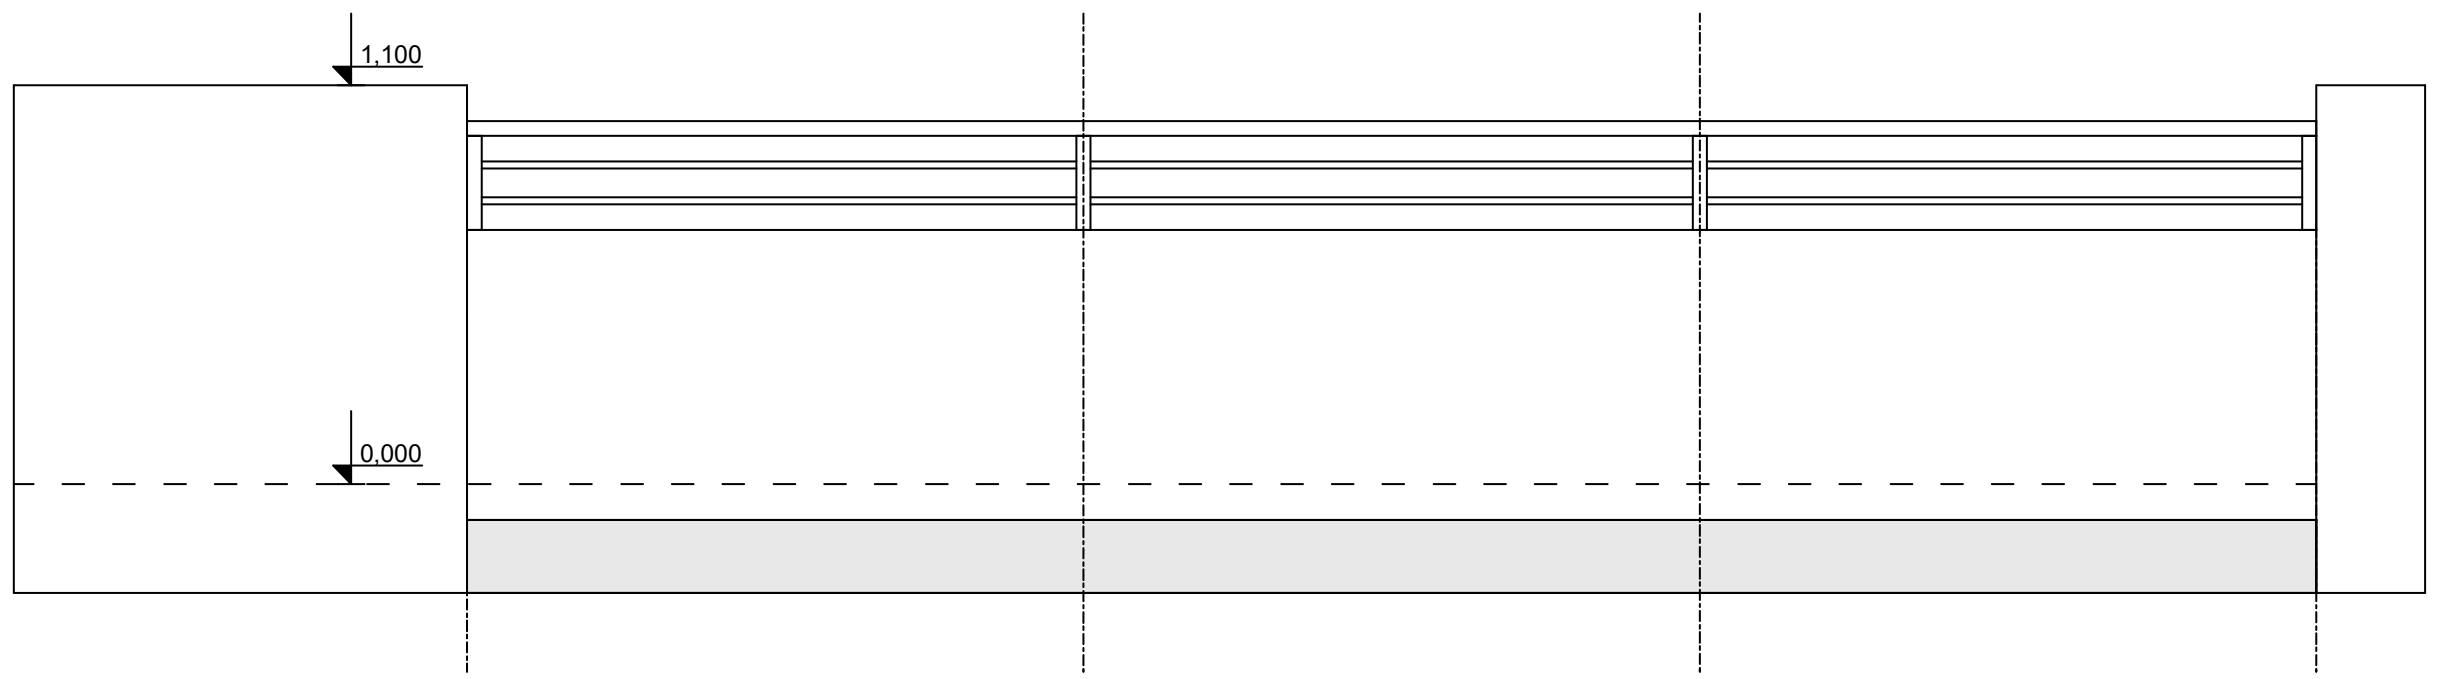

მოაჯირი ტ-4 ის გეგმა
მ 1:30

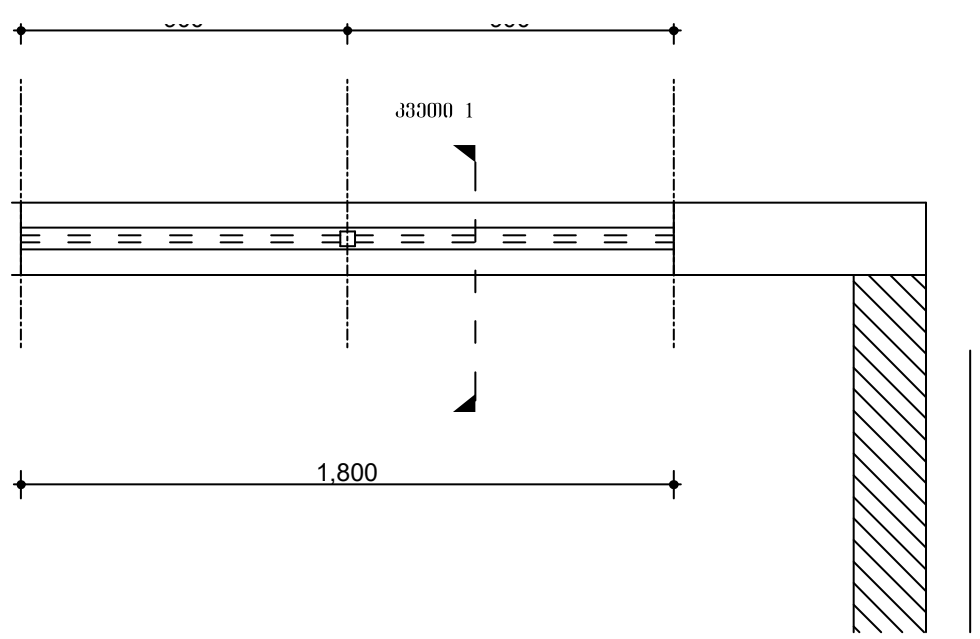

მოაჯირი ტ-4 ის განშლა
მ 1:30

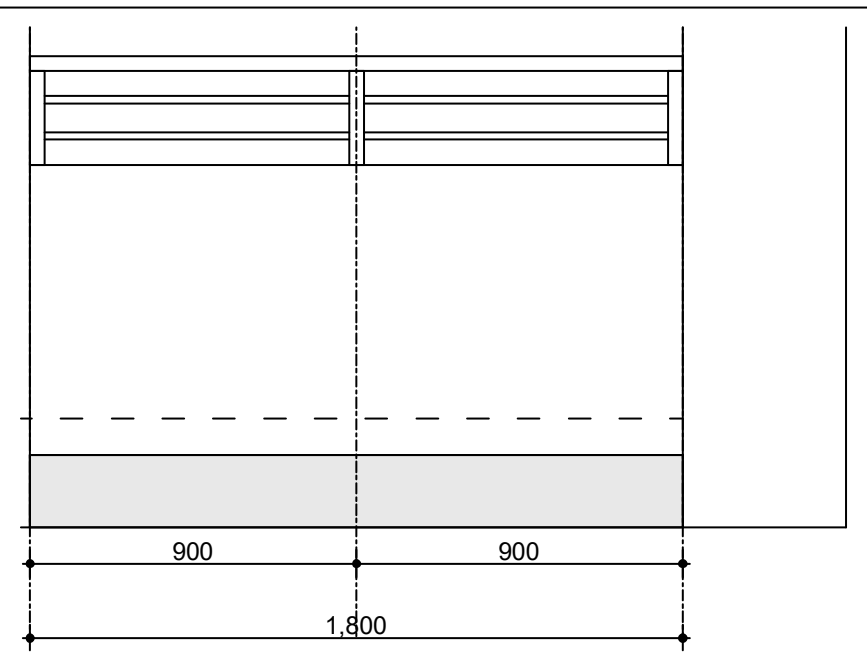

ჩამაგრების კვეთი 1
მ 1:20

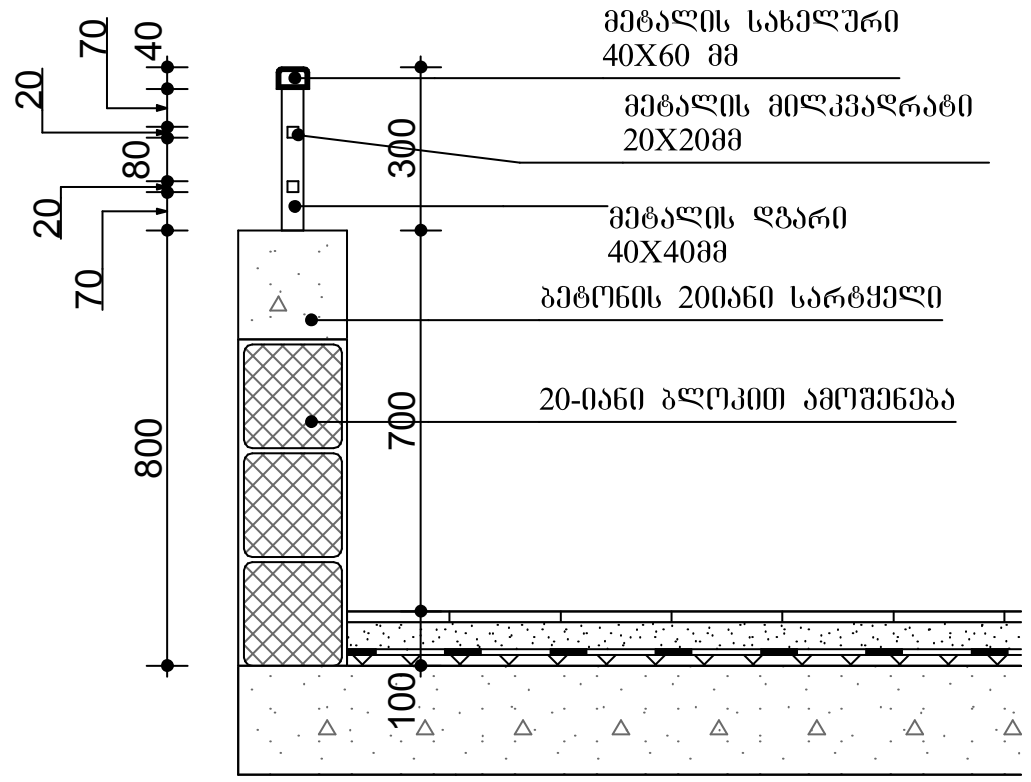

ფორმატი A-3	დაკვეთა №	

შენიშვნები:

1.ნახაზზე ზომები მოცემულია მილიმეტრებში

2. ნახაზის ყველა ცვლილება მშენებლობისას შეთანხმებული უნდა იყოს პროექტის ავტორთან.

ტექნიკურ-ეკონომიკური მაჩვენებლები

მოაჯირების სპეციფიკაცია

პირობითი ნიშნები:

დამკვეთი :

პროექტის მისამართი :

ქ. თბილისი, დიდი დიღომი, ვეფხისტყაოსნის ქუჩა
ს/კ 01.72.14.035.963

პროექტის ფუნქცია :

მრავალფუნქციური კომპლექსი/შენობა, მრავალბინიანი საცხოვრებელი სახლი (კომერციული,საცხოვრებელი)

კომპანია: შპს. ემ სი

საიდ. კოდი: 402.043.481

იურ. მისამართი: ქ. თბილისი ბელიაშვილის ქ.№40

თანამდებობა	გვარი	ხელმოწერა
დირექტორი	ვ. ცაკვავა	
ავტორი	ნ. ბერიძე	
ავტორი	ო.თუხარელი	

მასშტაბი	1:25
თარიღი	2021

სტადია	ფურცელი	ფურცლები
პროექტი	A-3	

მოაჯირი ტ-5 ის ფასადი
მ 1:30

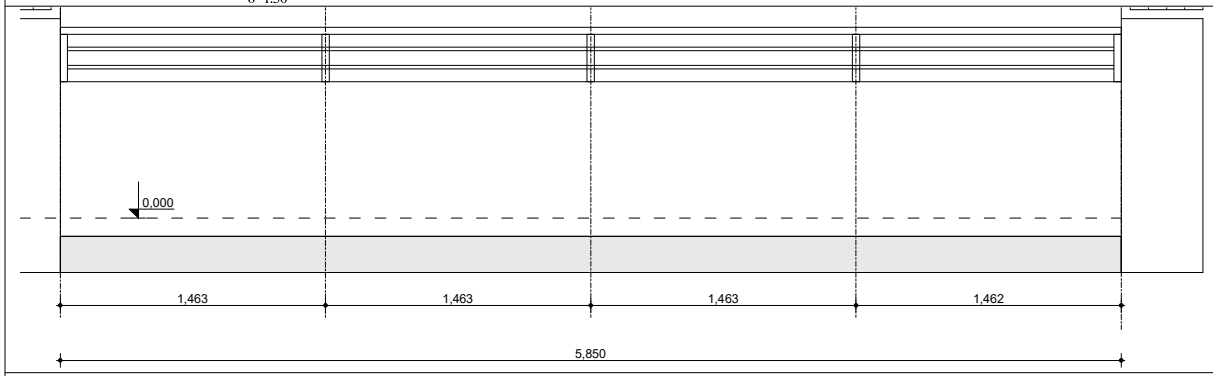

მოაჯირი ტ-5 ის განშლა
მ 1:30

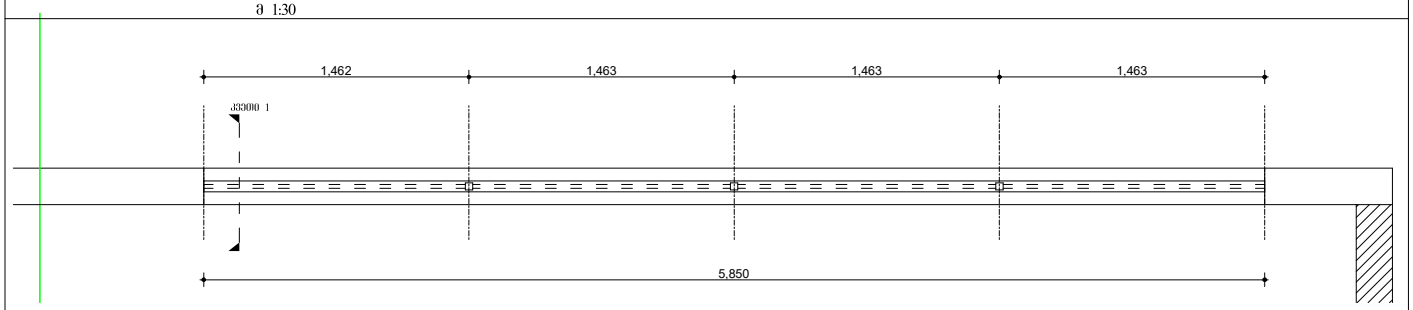

მოაჯირი ტ-6 ის ფასადი
მ 1:30

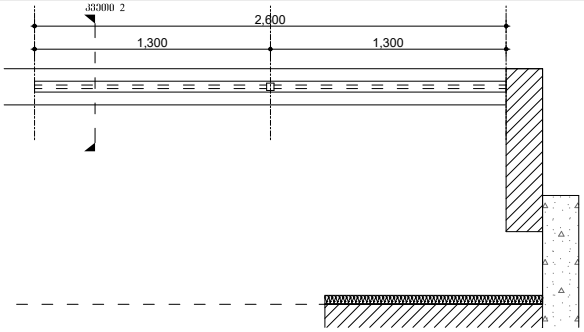

მოაჯირი ტ-6 ის განშლა
მ 1:30

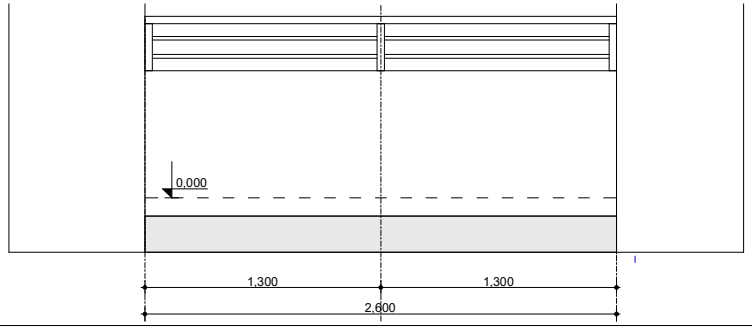

ჩამაგრების კვეთი 1
მ 1:20

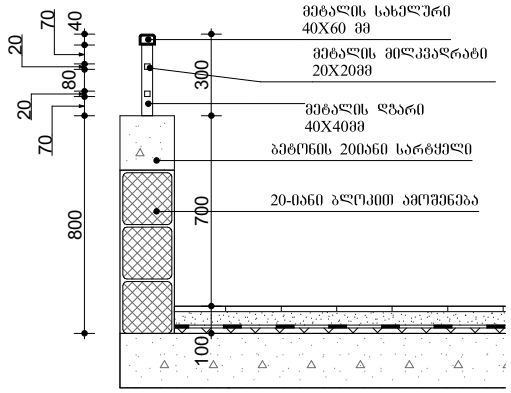

ფორმატი A-3 | დაკვეთა №

შენიშვნები:

1.ნახაზზე ზომები მოცემულია მილიმეტრებში

2. ნახაზის ყველა ცვლილება მშენებლობისას შეთანხმებული უნდა იყოს პროექტის ავტორთან. :

ტექნიკურ-ეკონომიური მაჩვენებლები

მოაჯირების სპეციფიკაცია

პირობითი ნიშნები:

დამკვეთი :

პროექტის მისამართი :


პროექტის ფუნქცია :

მრავალფუნქციური კომპლექსი/შენობა, მრავალბინიანი საცხოვრებელი სახლი (კომერციული,საცხოვრებელი)

კომპანია:	შპს. ემ სი
საინვ. კოდი:	402.043.481
ობურ. მისამართი:	ქ. თბილისი ბელიაშვილის ქ.№40

თანამდებობა	გვარი	ხელმოწერა
დირექტორი	ვ. ცაავაა	
არქიტექტორი	ნ. ბერიძე	
არქიტექტორი	ო.თუხარელი	

მასშტაბი	1:25
თარიღი	2021

სტადია	ფურცელი	ფურცლები
პროექტი	A-3	

მოაჯირი ტ-7 ის განშლა
მ 1:30

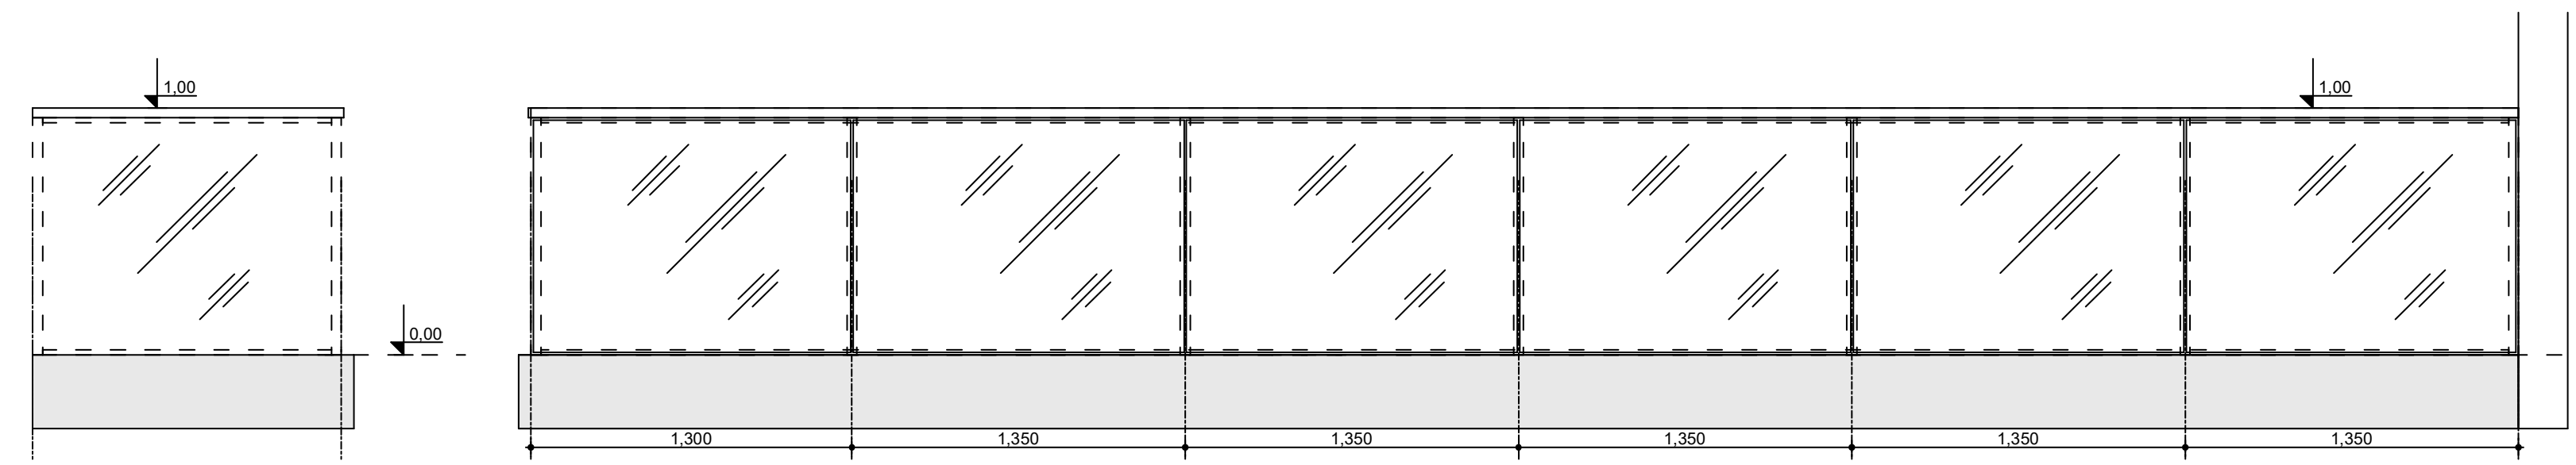

მოაჯირი ტ-7 ის გეგმა
მ 1:30

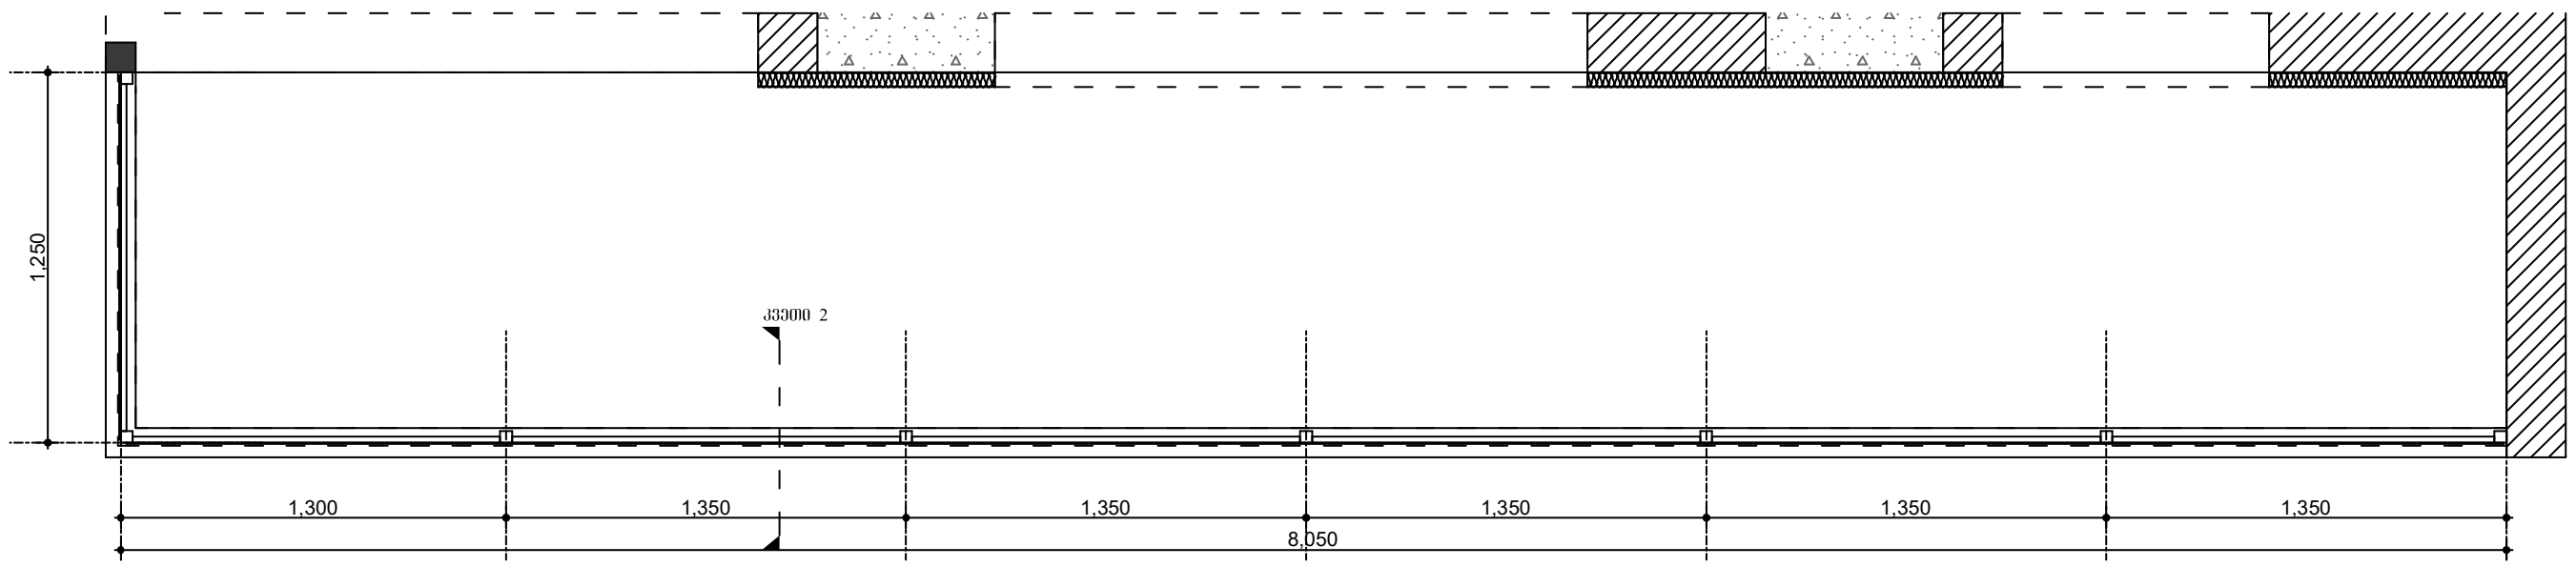

ჩამაგრების კვეთი 2
მ 1:25

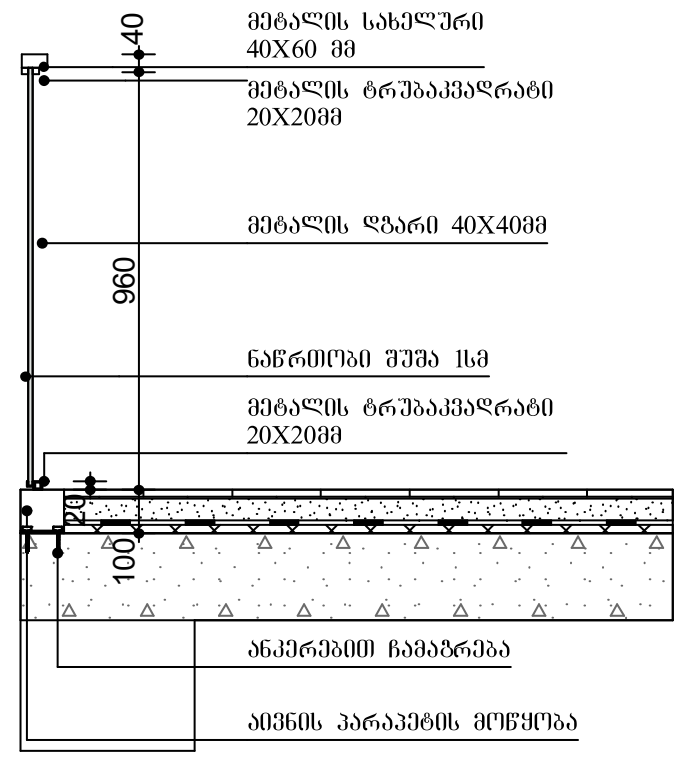

მოაჯირი ტ-8 ის გეგმა
მ 1:30

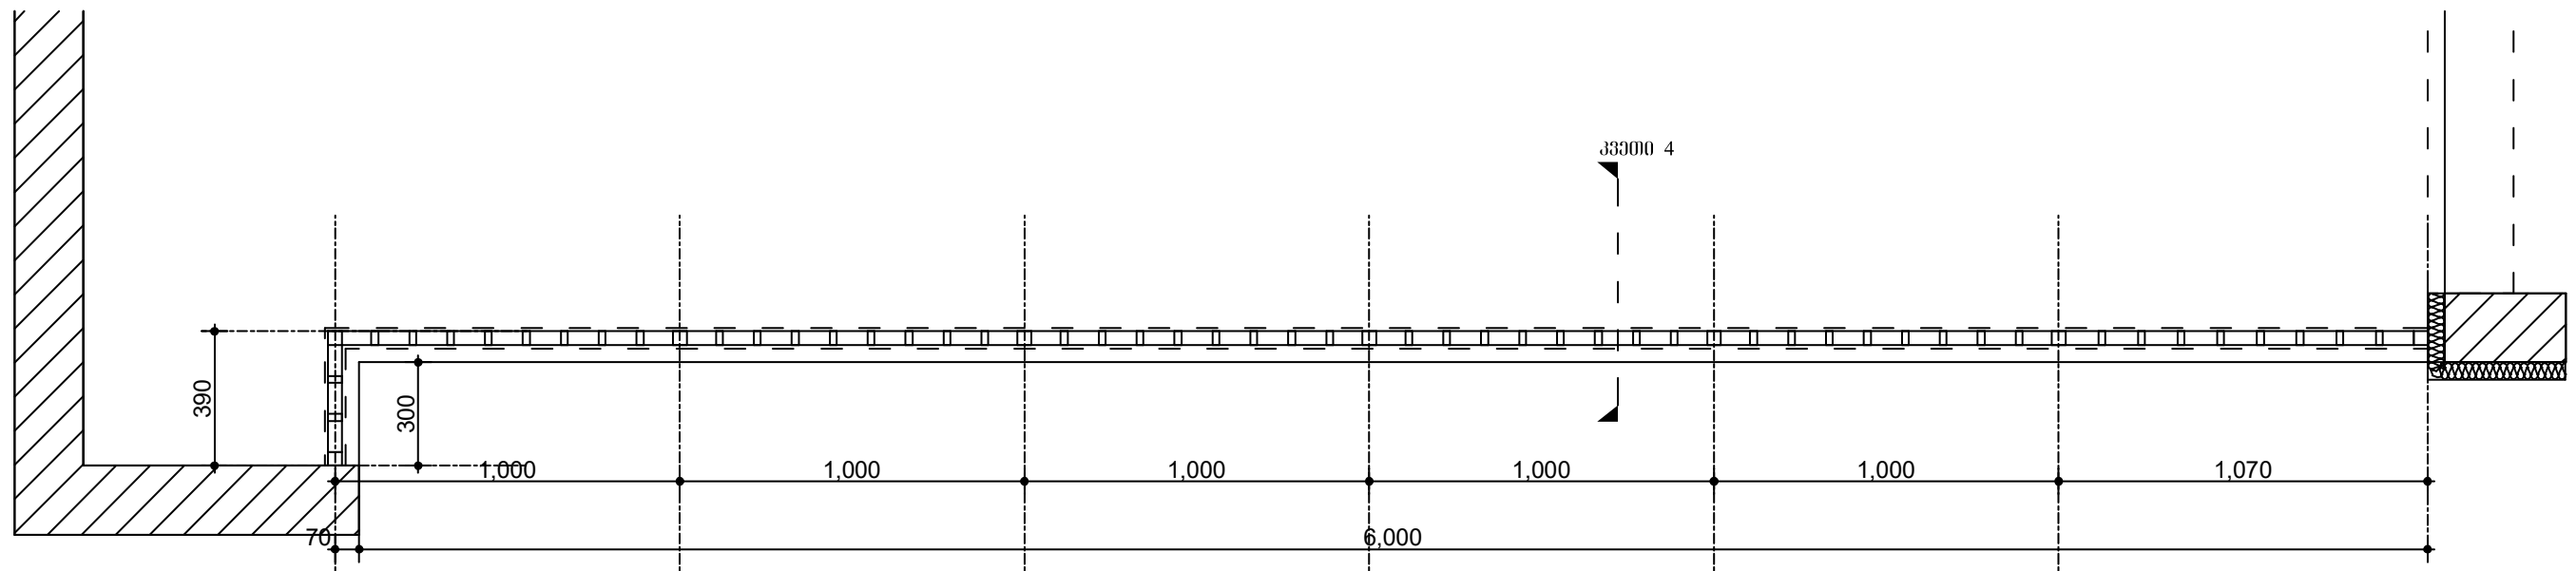

ჩამაგრების კვეთი 4
მ 1:20

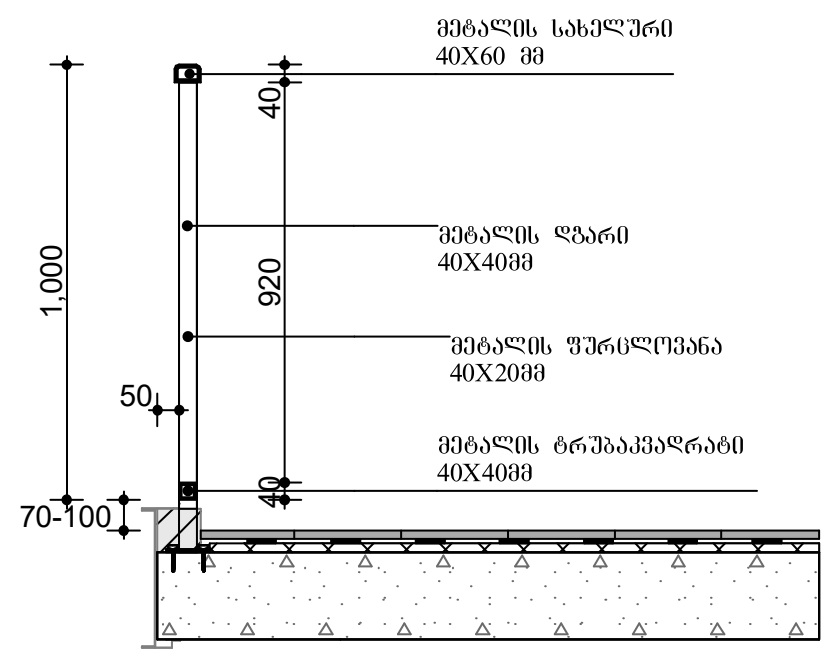

მოაჯირი ტ-8 ის განშლა
მ 1:30

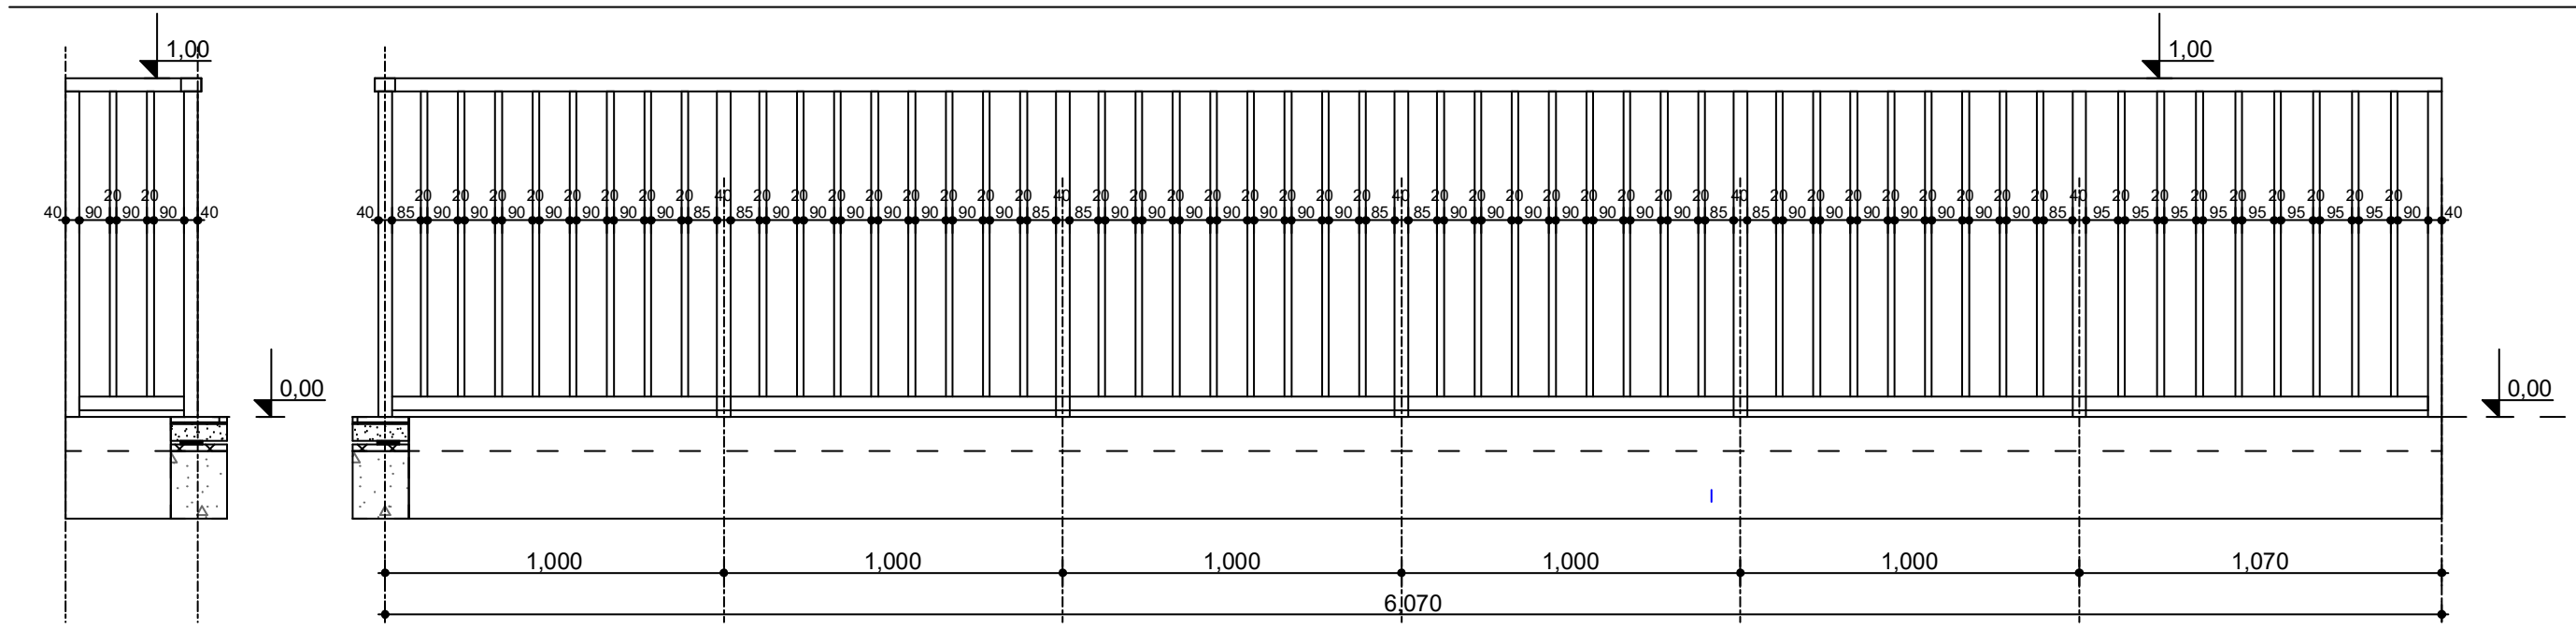

ფორმატი	A-3	დაკვეთა №

შენიშვნები:

1. ნახაზზე ზომები მოცემულია მილიმეტრებში

2. ნახაზის ყველა ცვლილება მშენებლობისას შეთანხმებული უნდა იყოს პროექტის ავტორთან.

ტექნიკურ-ეკონომიკური მაჩვენებლები

მოაჯირების სპეციფიკაცია

პირობითი ნიშნები:

დამკვეთი :

პროექტის მისამართი :

ქ. თბილისი, დიდი დიღომი, ვეფხისტყაოსნის ქუჩა
ს/კ 01.72.14.035.963

პროექტის ფუნქცია :

მრავალფუნქციური კომპლექსი/შენობა, მრავალბინიანი საცხოვრებელი სახლი (კომერციული,საცხოვრებელი)

კომპანია: შპს. ემ სი

საიდ. კოდი: 402.043.481

იურ. მისამართი: ქ. თბილისი ბელიაშვილის ქ.№40

თანამდებობა	გვარი	ხელმოწერა
დირექტორი	ვ. ცეკვავა	
ავტორი	ნ. ბერიძე	
ავტორი	ო.თუხარელი	

მასშტაბი	1:25
თარიღი	2021

სტადია	ფურცელი	ფურცლები
პროექტი	A-3	

მოაჯირი ტ-9 ის გეგმა
მ 1:30

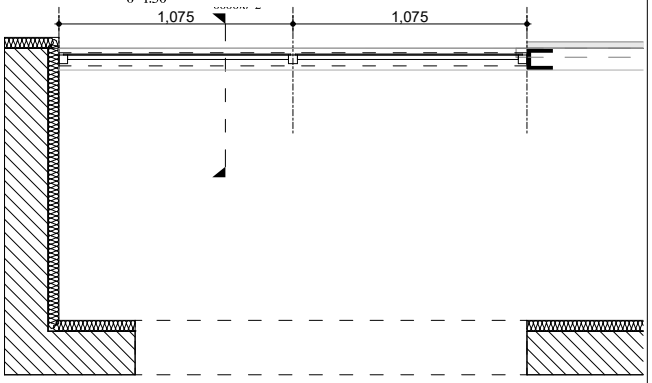

მოაჯირი ტ-11 ის გეგმა
მ 1:30

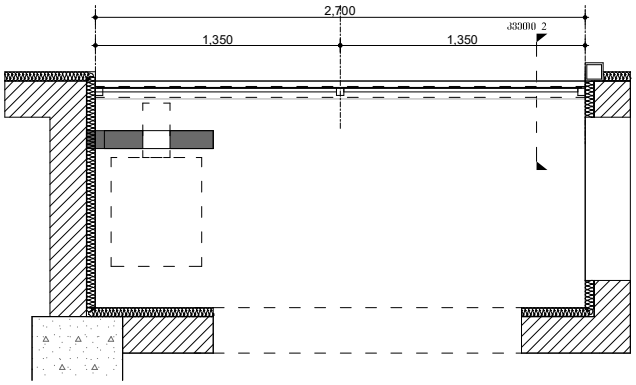

მოაჯირი ტ-11 ის განშლა
მ 1:30

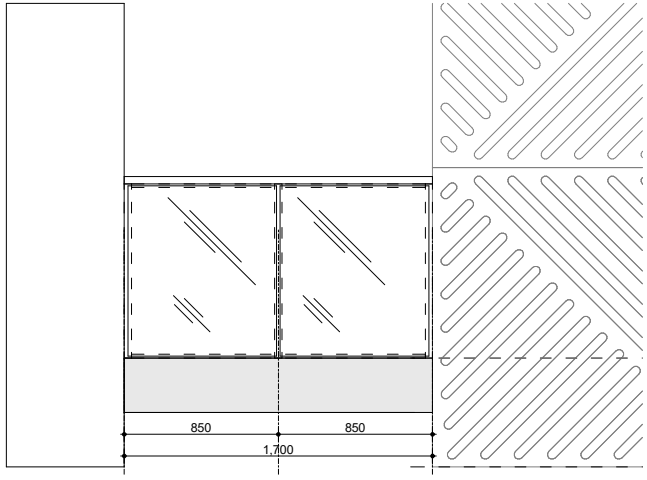

მოაჯირი ტ-9 ის განშლა
მ 1:30

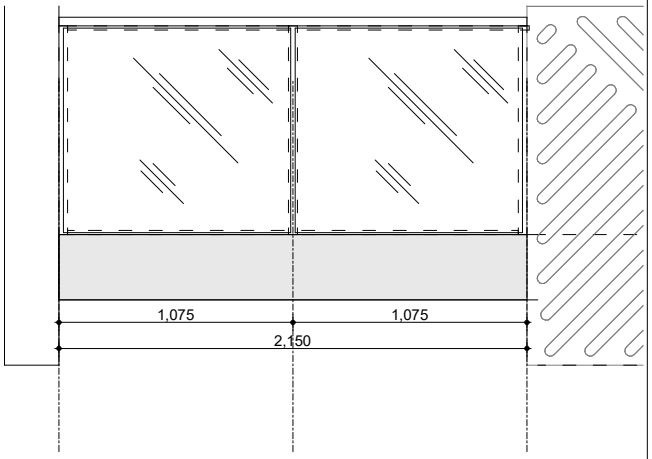

ჩამაბრების კვეთი 2
მ 1:20

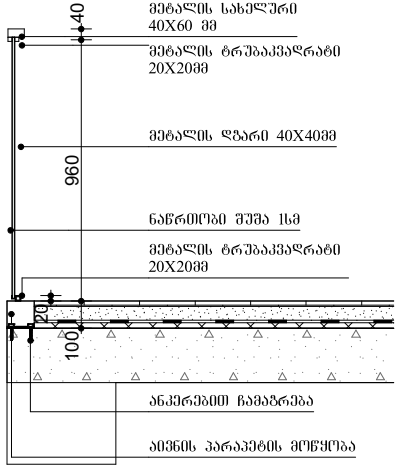

მოაჯირი ტ-10 ის გეგმა
მ 1:30

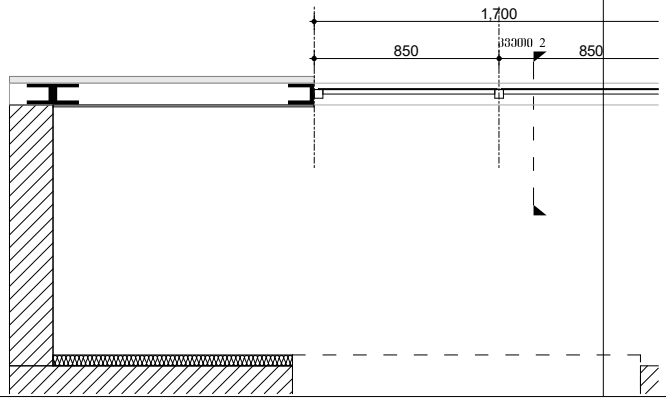

მოაჯირი ტ-10 ის განშლა
მ 1:30

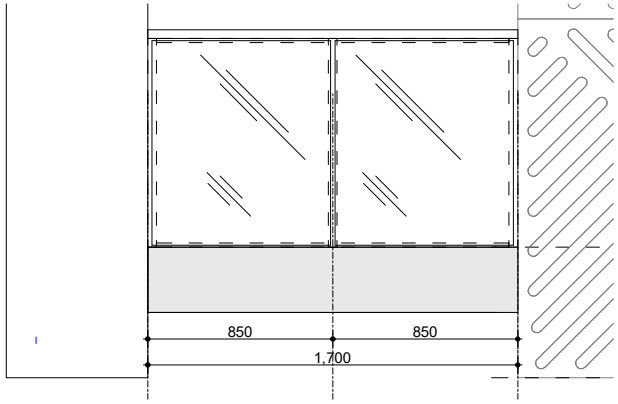

ფორმატი	A-3	დაკვეთა №	

შენიშვნები:

1.ნახაზზე ზომები მოცემულია მილიმეტრებში

2. ნახაზის ყველა ცვლილება მშენებლობისას შეთანხმებული უნდა იყოს პროექტის ავტორთან. :

ტექნიკურ-ეკონომიური მაჩვენებლები

მოაჯირების სპეციფიკაცია

პირობითი ნიშნები:

დამკვეთი :

პროექტის მისამართი :

ქ. თბილისი, ფიდი ფიდოვი, ვეფხისტყაოსნის ქუჩა ს/კ 01.72.14.035.963

პროექტის ფუნქცია :

მრავალფუნქციური კომპლექსი/შენობა, მრავალბინიანი საცხოვრებელი სახლი (კომერციული,საცხოვრებელი)

კომპანია:	შპს. ევ ს ი
საიდენტ. კოდი:	402.043.481
იურ. მისამართი:	ქ. თბილისი ბელიაშვილის ქ.№40

თანამდებობა	გვარი	ხელმოწერა
დირექტორი	ვ. ცაცანა	
ავტორი	ნ. ბერიძე	
ავტორი	ო.თუხარელი	

მასშტაბი	1:25
თარიღი	2021

სტადია	ფურცელი	ფურცლები
პროექტი	A-3	

მოაჯირი ტ-13 ის გეგმა
მ 1:30

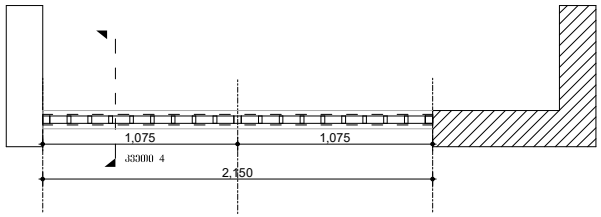

მოაჯირი ტ-14 ის გეგმა
მ 1:30

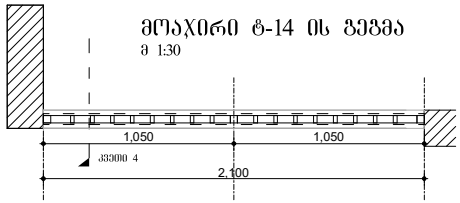

მოაჯირი ტ-13 ის განშლა
მ 1:30

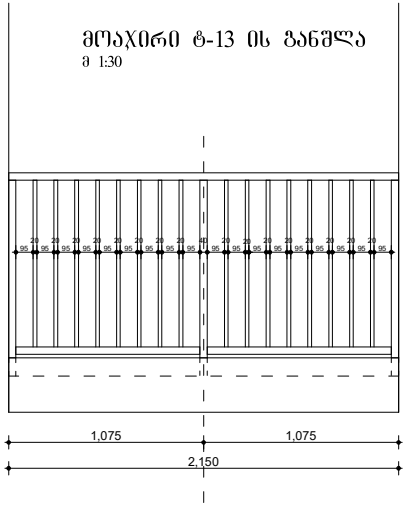

ჩამაგრების კვეთი 4
მ 1:20

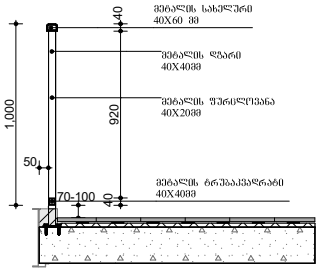

მოაჯირი ტ-14 ის განშლა
მ 1:30

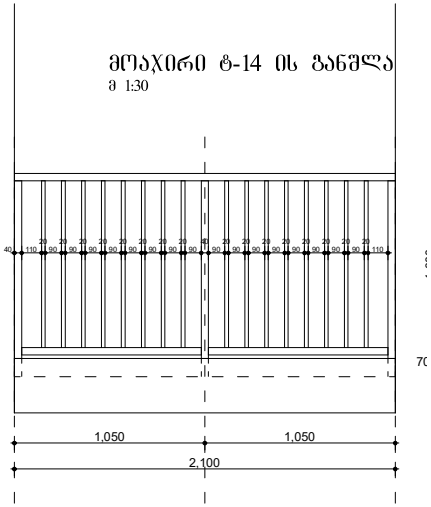

მოაჯირი ტ-12 ის გეგმა
მ 1:30

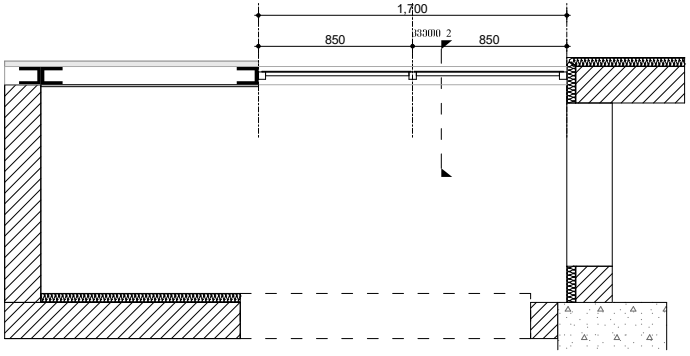

მოაჯირი ტ-12 ის განშლა
მ 1:30

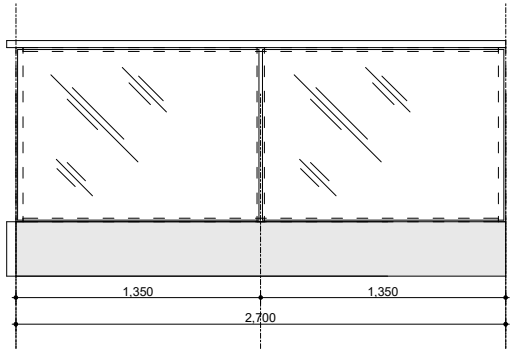

ჩამაგრების კვეთი 2
მ 1:20

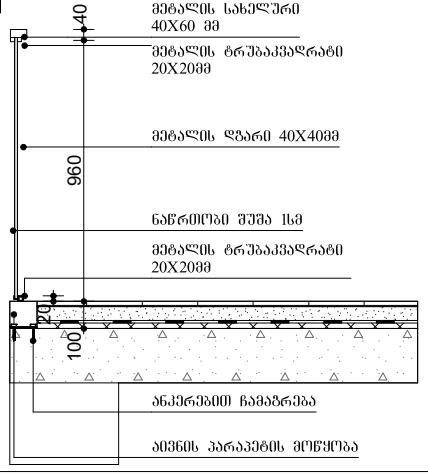

მეტალის სახელური 40X60 მმ

მეტალის ტრუბაკვადრატი 20X20მმ

მეტალის დგარი 40X40მმ

ნაწრთობი შუშა 1სმ

მეტალის ტრუბაკვადრატი 20X20მმ

ანკერებით ჩამაგრება

აბეტონის პარაპეტის მოწყობა

ფორმატი A-3 | დაკვეთის №

შენიშვნები:

1.ნახაზზე ზომები მოცემულია მილიმეტრებში

2. ნახაზის ყველა ცვლილება მშენებლობისას შეთანხმებული უნდა იყოს პროექტის ავტორთან. :

ტექნიკურ-ეკონომიური მაჩვენებლები

მოაჯირების სპეციფიკაცია

პირობითი ნიშნები:

დამკვეთი :

პროექტის მისამართი :

ქ. თბილისი, დიდი დიღომი, ვეფხისტყაოსნის ქუჩა ს/ბ 01.72.14.035.963

პროექტის ფუნქცია :

მრავალფუნქციური კომპლექსი/შენობა, მრავალბინიანი საცხოვრებელი სახლი (კომერციული,საცხოვრებელი)

კომპანია:	შპს. ემ სი
საიდენტ. კოდი:	402.043.481
იურ. მისამართი:	ქ. თბილისი ბელიაშვილის ქ.№40

თანამდებობა	გვარი	ხელმოწერა
დირექტორი	ვ. ცაავა	
ავტორი	ნ. ბერიძე	
ავტორი	ო.თუხარელი	

მასშტაბი	1:25
თარიღი	2021

სტადია	ფურცელი	ფურცლები
პროექტი	A-3	

მოაჯირი ტ-15 ის გეგმა
მ 1:30

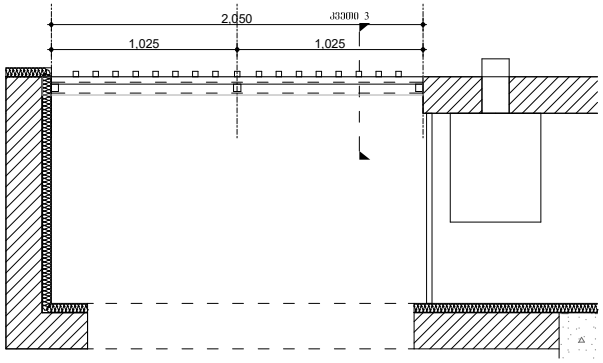

მოაჯირი ტ-15 ის განშლა
მ 1:30

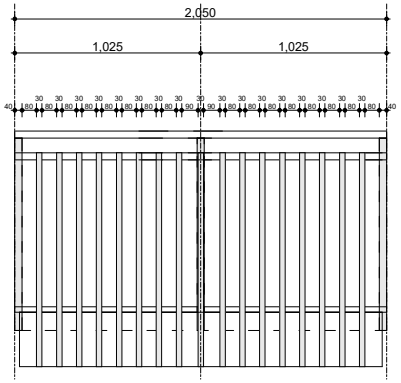

ჩამაგრების კვეთი 3
მ 1:20

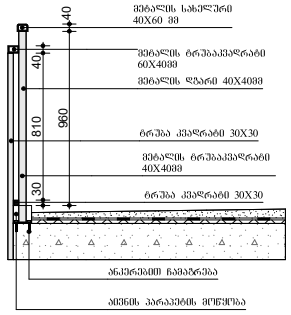

მოაჯირი ტ-16 ის გეგმა
მ 1:30

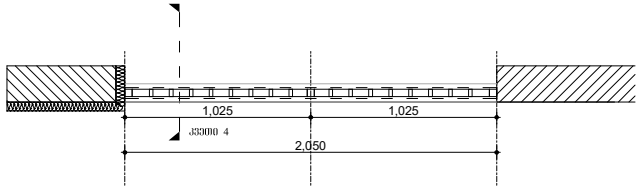

მოაჯირი ტ-16 ის განშლა
მ 1:30

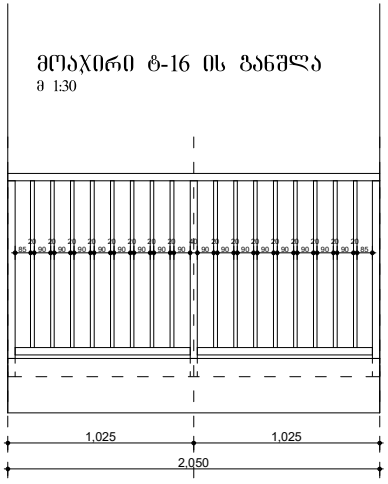

ჩამაგრების კვეთი 4
მ 1:20

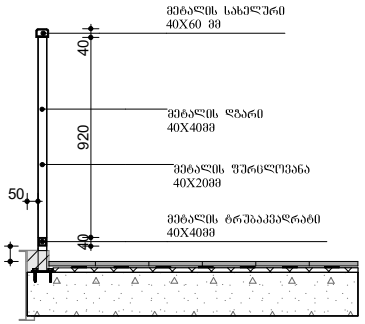

ფორმატი	A-3
დაკვეთა №	

შენიშვნები:

1.ნახაზზე ზომები მოცემულია მილიმეტრებში

2. ნახაზის ყველა ცვლილება მშენებლობისას მეთანხმებული უნდა იყოს პროექტის ავტორთან. :

ტექნიკურ-ეკონომიკური მაჩვენებლები

მოაჯირების სპეციფიკაცია

პირობითი ნიშნები:

დამკვეთი :

პროექტის მისამართი :

ქ. თბილისი, დიდი დიღომი, ვეფხისტყაოსნის ქუჩა ს/კ 01.72.14.035.963

პროექტის ფუნქცია :

მრავალფუნქციური კომპლექსი/შენობა, მრავალბინიანი საცხოვრებელი სახლი (კომერციული,საცხოვრებელი)

კომპანია:	შპს. ემ სი
საიდენტ. კოდი:	402.043.481
იურ. მისამართი:	ქ. თბილისი ბელიაშვილის ქ.№40

თანამდებობა	გვარი	ხელმოწერა
დირექტორი	ვ. დავითაშვილი	
ავტორი	ნ. ბერიძე	
ავტორი	ო.თუხარელი	

მასშტაბი	1:25
თარიღი	2021

სტადია	ფურცელი	ფურცლები
პროექტი	A-3	

მოაჯირი ტ-17 ის გეგმა
მ 1:30

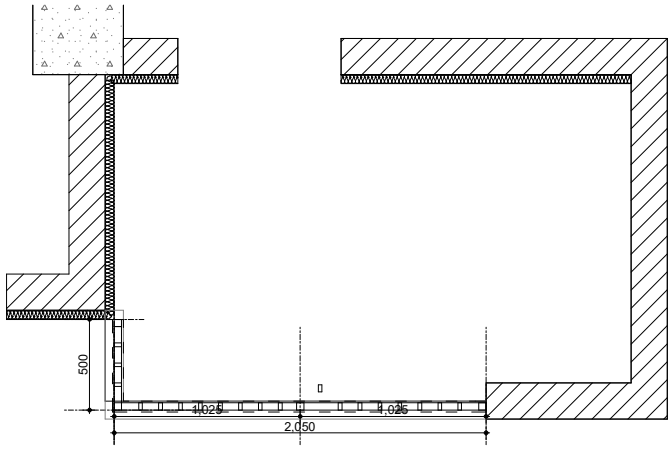

მოაჯირი ტ-17 ის განშლა
მ 1:30

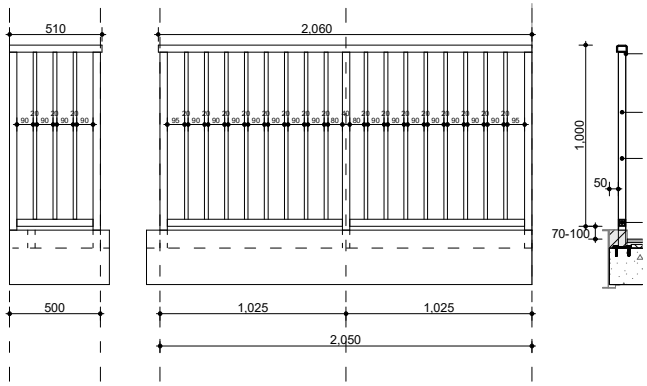

მოაჯირი ტ-18 ის გეგმა
მ 1:30

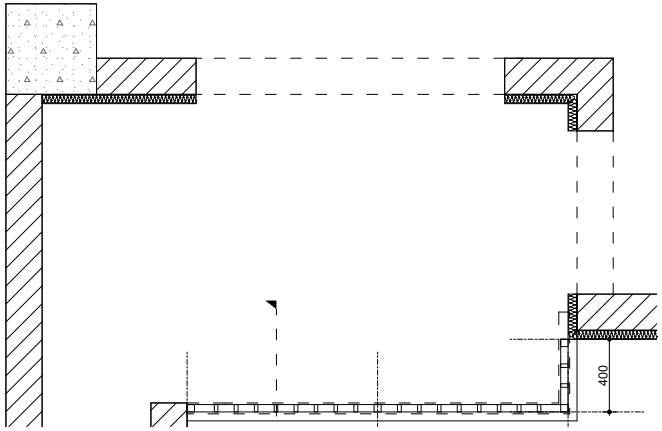

მოაჯირი ტ-18 ის განშლა
მ 1:30

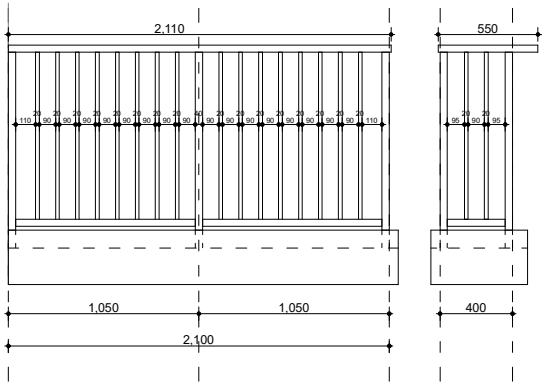

მოაჯირი ტ-19 ის გეგმა
მ 1:30

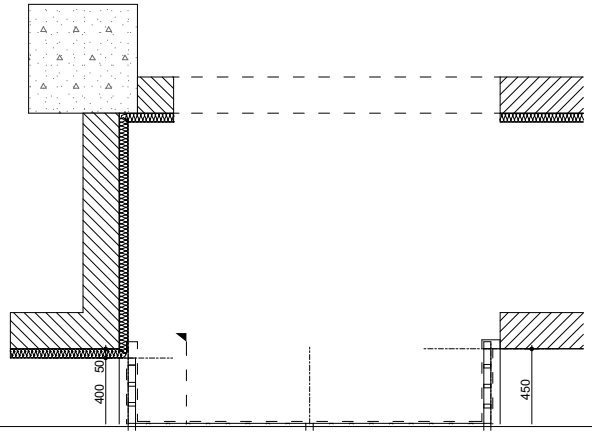

მოაჯირი ტ-19 ის განშლა
მ 1:30

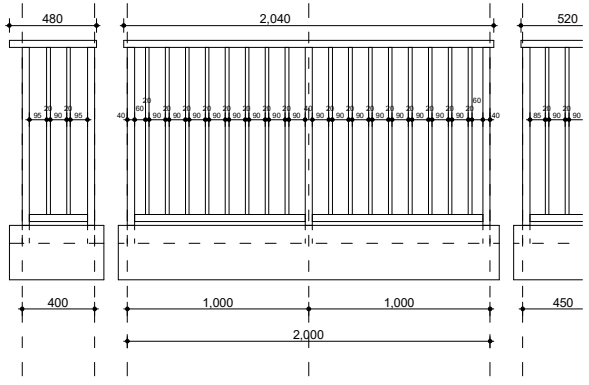

ჩამაგრების კვეთი 4
მ 1:20

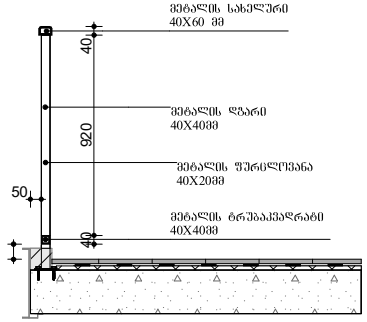

ფორმატი A-3 | დაკვეთა №

შენიშვნები:

1.ნახაზზე ზომები მოცემულია მილიმეტრებში

2. ნახაზის ყველა ცვლილება მშენებლობას შეთანხმებული უნდა იყოს პროექტის ავტორთან.

ტექნიკურ-ეკონომიკური მაჩვენებლები

მოაჯირების სპეციფიკაცია

პირობითი ნიშნები:

დამკვეთი :

პროექტის მისამართი :

ქ. თბილისი, დიდი დიღომი, ვეფხისტყაოსნის ქუჩა ს/კ 01.72.14.035.963

პროექტის ფუნქცია :

მრავალფუნქციური კომპლექსი/შენობა, მრავალბინიანი საცხოვრებელი სახლი (კომერციული,საცხოვრებელი)

კომპანია:	შპს. ემ სი
საიდენტ. კოდი:	402.043.481
იურ. მისამართი:	ქ. თბილისი ბელიაშვილის ქ.№40

თანამდებობა	გვარი	ხელმოწერა
დირექტორი	ვ. ცაავა	
ავტორი	ნ. ბერიძე	
ავტორი	ო.თუხარელი	

მასშტაბი	1:25
თარიღი	2021

სტადია	ფურცელი	ფურცლები
პროექტი	A-3	

საყრდენი კედელი №1

სიტუაციური სქემა

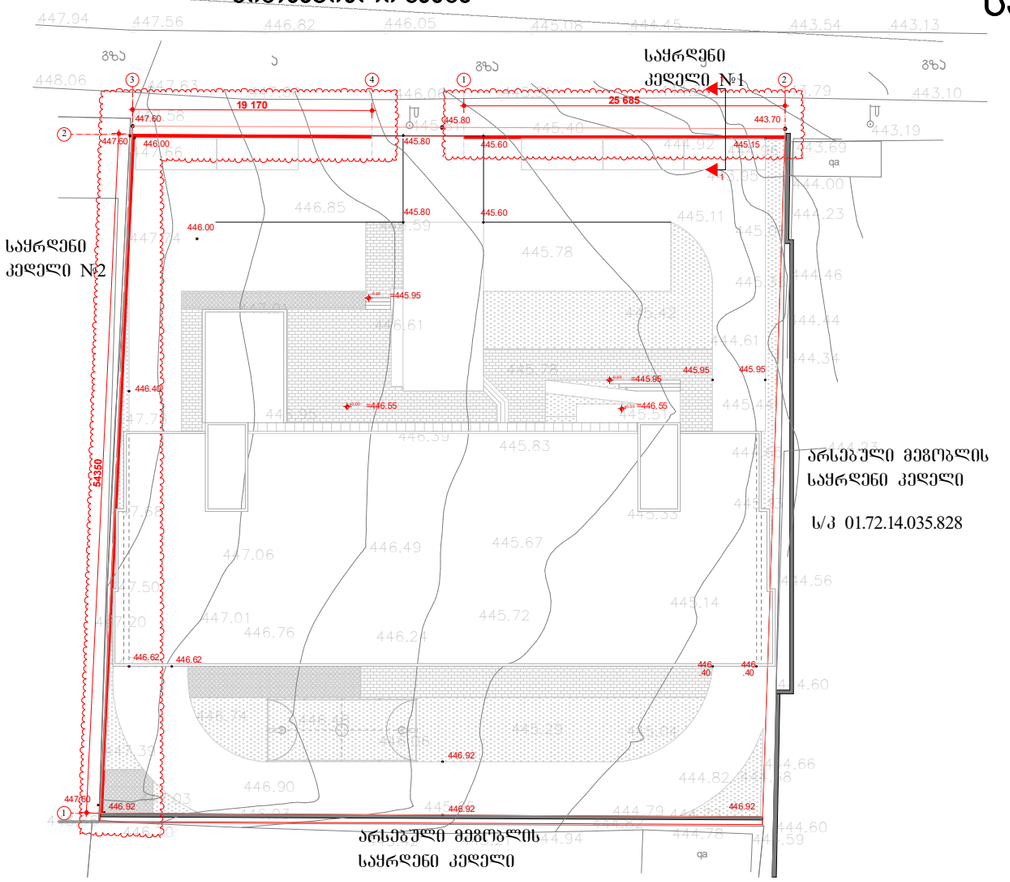

ჯვეთი 1-1

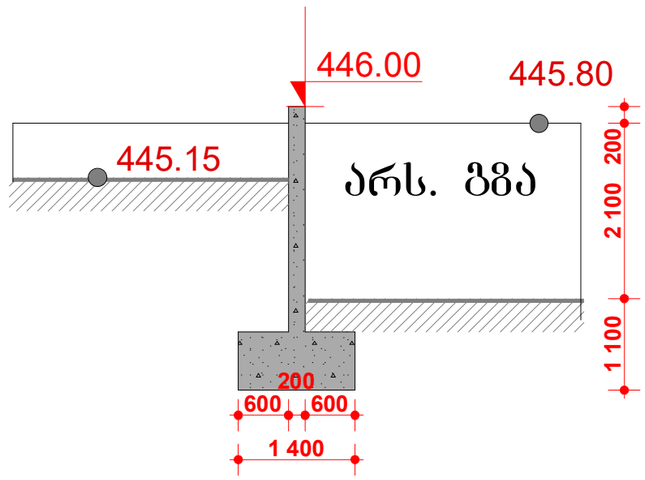

საყრდენი კედლის ტიპი განისაზღვრა მონაცემების მიხედვით და არის II კლასის

V(საყრდენი კედლების მოცულობა)=38,5მ³

H(საყრდენი კედლების სიმაღლე)=2.3მ

F(საყრდენი კედლების ჩაღრმავება)=1.1მ

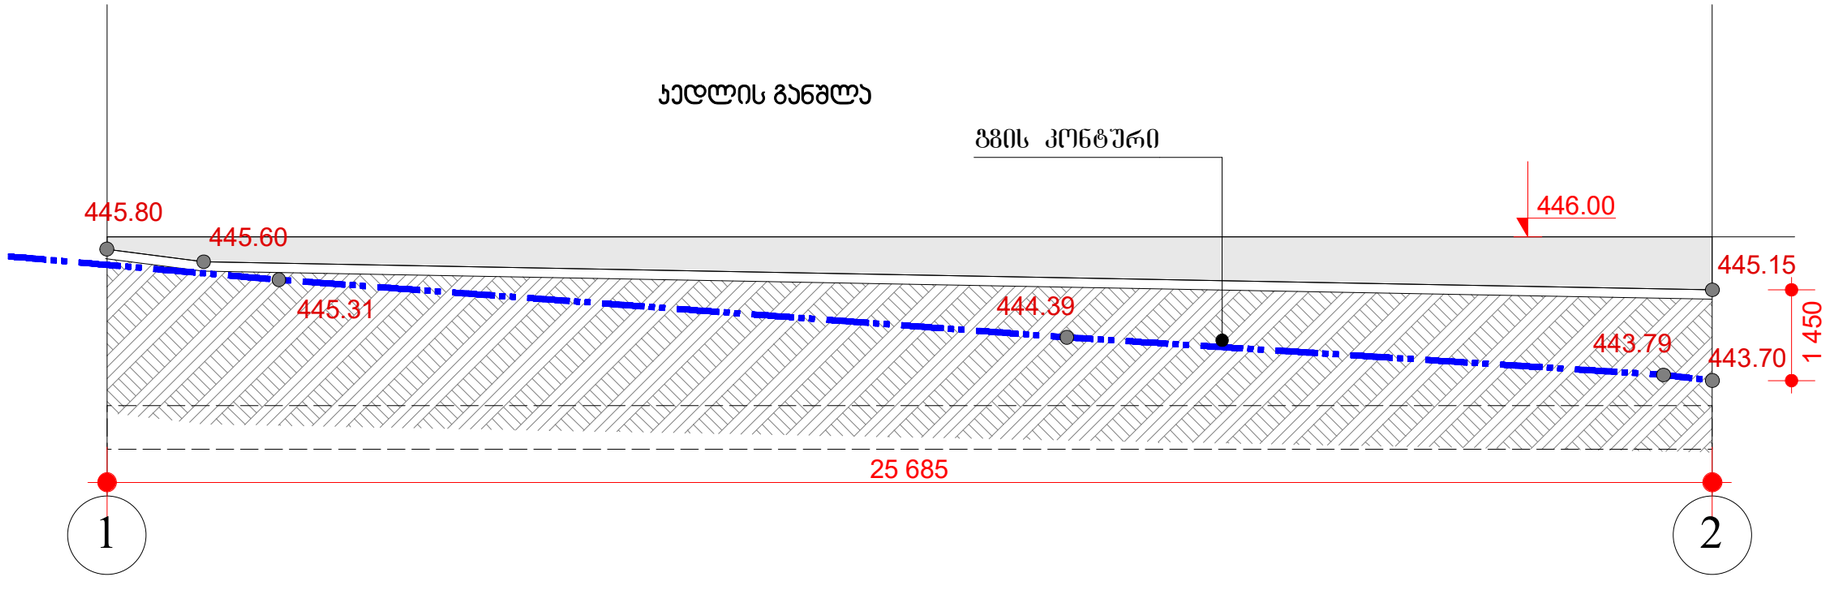

საყრდენი კედლების დეტ. ნახაზები

ᲡᲐᲧᲠᲓᲔᲜᲘ ᲙᲔᲓᲔᲚᲘ№2

ᲡᲘᲗᲣᲐᲪᲘᲣᲠᲘ ᲡᲥᲔᲛᲐ

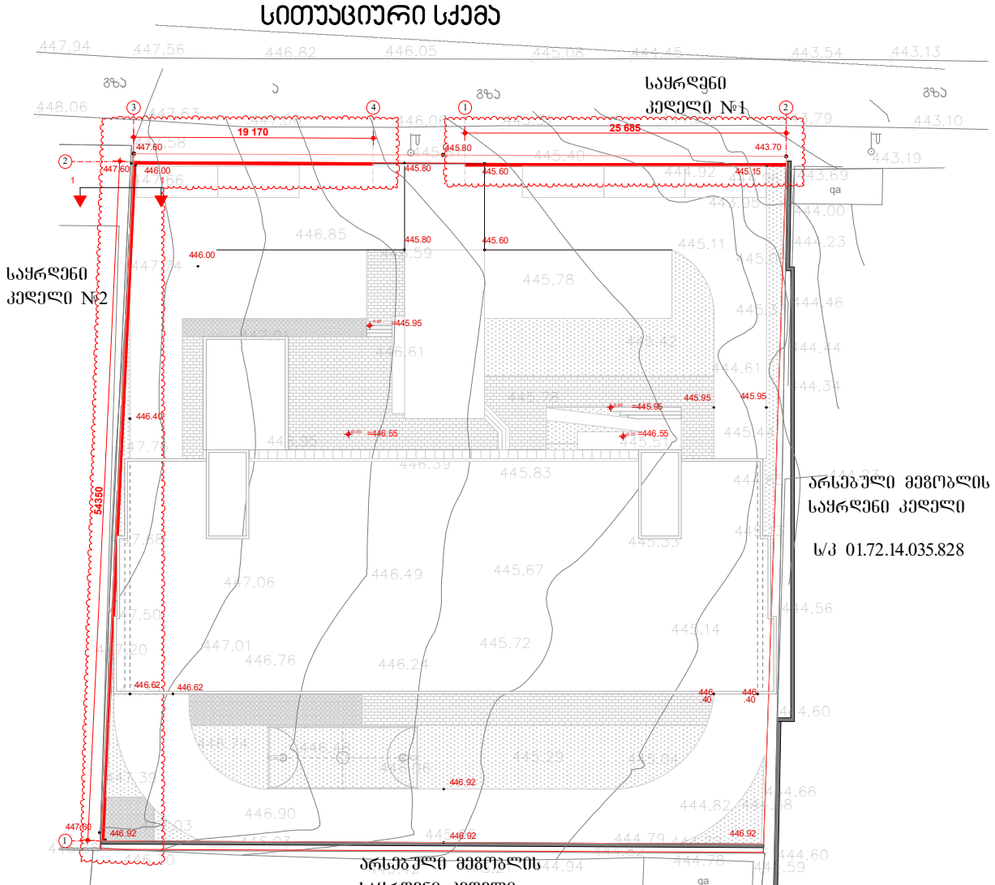

ᲙᲔᲓᲚᲘᲡ ᲒᲐᲜᲛᲚᲐ

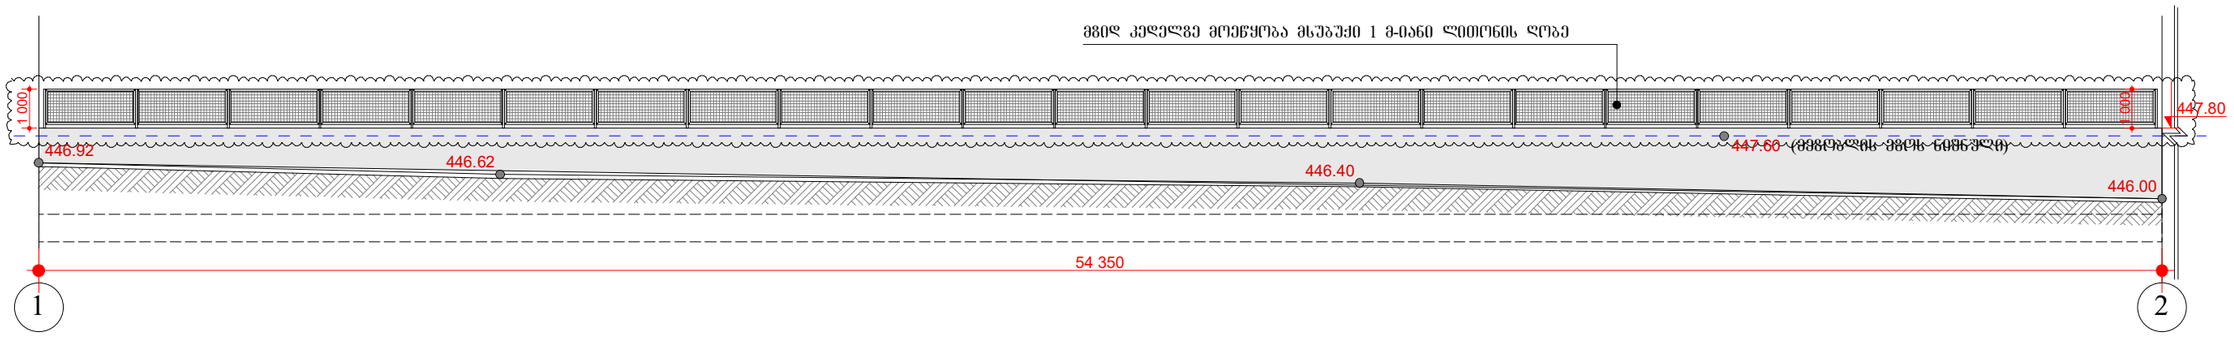

ᲙᲔᲓᲚᲘᲡ ᲒᲐᲒᲠᲫᲔᲚᲔᲑᲐ

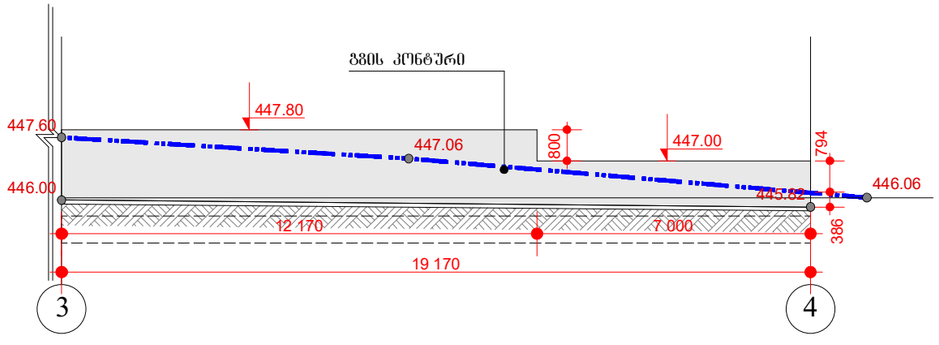

ᲙᲔᲓᲚᲘᲡ ᲒᲐᲜᲘᲜᲘᲡᲗᲕᲘᲡ

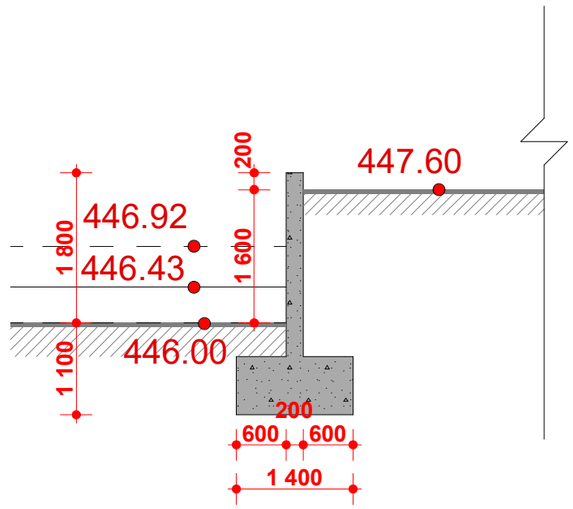

ᲡᲐᲧᲠᲓᲔᲜᲘ ᲙᲔᲓᲚᲘᲡ ᲢᲘᲞᲘ ᲒᲐᲜᲘᲡᲐᲖᲦᲕᲠᲐ ᲛᲝᲜᲐᲪᲔᲛᲔᲑᲘᲡ ᲛᲘᲮᲔᲓᲕᲘᲗ ᲓᲐ ᲐᲠᲘᲡ III ᲙᲚᲐᲡᲘᲡ

V(ᲡᲐᲧᲠᲓᲔᲜᲘ ᲙᲔᲓᲚᲔᲑᲘᲡ ᲛᲝᲪᲣᲚᲝᲑᲐ)=102,2მ^3

H(ᲡᲐᲧᲠᲓᲔᲜᲘ ᲙᲔᲓᲚᲔᲑᲘᲡ ᲡᲘᲛᲐᲦᲚᲔ)=1.8მ

F(ᲡᲐᲧᲠᲓᲔᲜᲘ ᲙᲔᲓᲚᲔᲑᲘᲡ ᲓᲐᲚᲠᲛᲐᲕᲔᲑᲐ)=1.1მ

ᲡᲐᲧᲠᲓᲔᲜᲘ
ᲙᲔᲓᲚᲔᲑᲘᲡ
ᲓᲔᲢ. ᲜᲐᲮᲐᲖᲔᲑᲘ

ჯედლის ტიპი№1

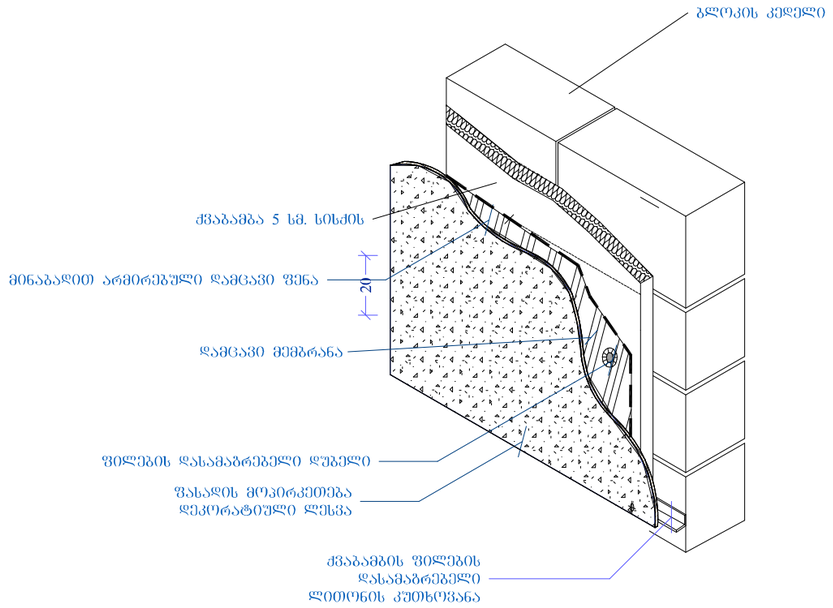

ჯედლის ტიპი№2

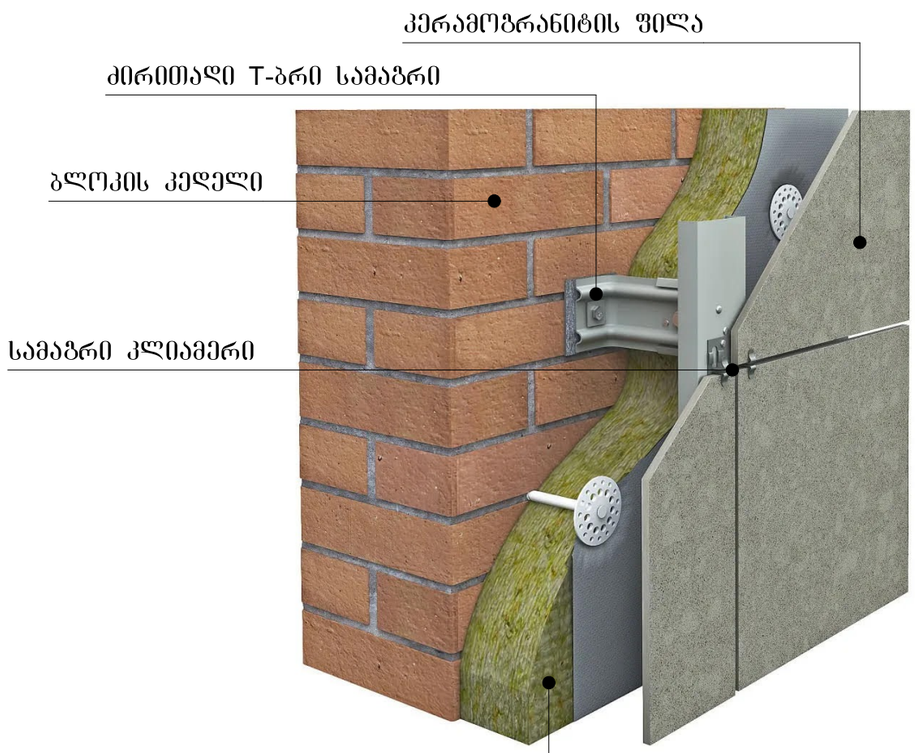

ჯედლის ტიპი №1 და ჯედლის ტიპი №3 იღებება მაღალი წყალგამძლე საღებავებით

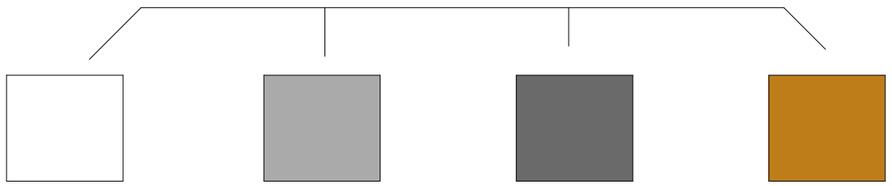

ჯედლის ტიპი№3 (აივნებზე)

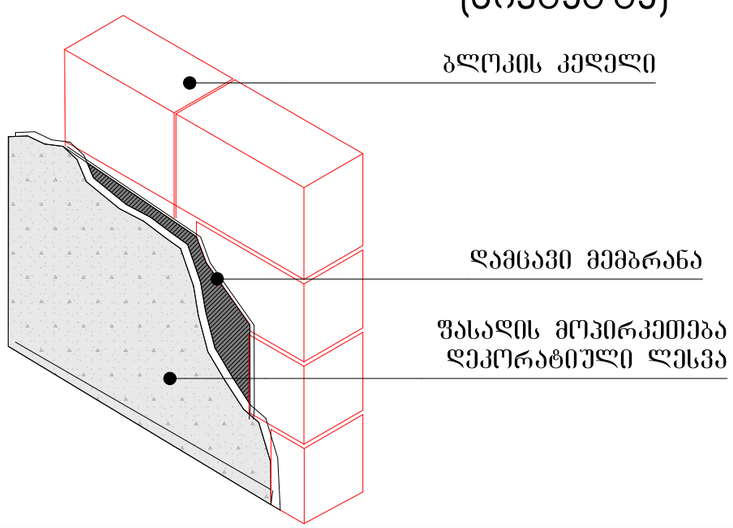

ჯედლის ტიპი№4

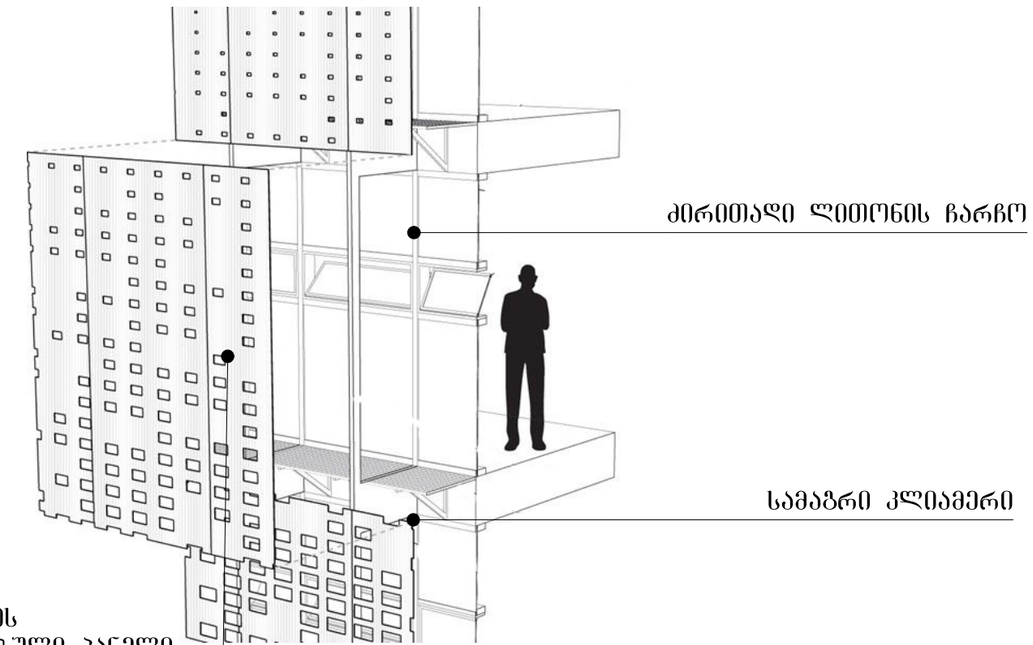

ფორმატი	A-3
დაკვეთა №	

შენიშვნები:

1.ნახაზზე ზომები მოცემულია მილიმეტრებში

2. ნახაზის ყველა ცვლილება მშენებლობისას მკეთანხმებული უნდა იყოს პროექტის ავტორთან. :

ტექნიკურ-ეკონომიკური მაჩვენებლები

ფასადის მოპირკეთება

პირობითი ნიშნები:

დამკვეთი :

პროექტის მისამართი :

ქ. თბილისი, დიდი დიღომი, ვეფხისტყაოსნის ქუჩა ს/კ 01.72.14.035.963

პროექტის ფუნქცია :

მრავალფუნქციური კომპლექსი/შენობა, მრავალბინიანი საცხოვრებელი სახლი (კომერციული,საცხოვრებელი)

კომპანია:	შპს. ემ სი
საიდენტ. კოდი:	402.043.481
იურ. მისამართი:	ქ. თბილისი ბალიაშვილის ქ.№40

თანამდებობა	გვარი	ხელმოწერა
დირექტორი	ვ. ცეკვავა	
ავტორი	ნ. ბერიძე	
ავტორი	ო.თუხარელი	

მასშტაბი	1:25
თარიღი	2021

სტადია	ფურცელი	ფურცლები
პროექტი	A-3	

ვიზუალიზაცი 2

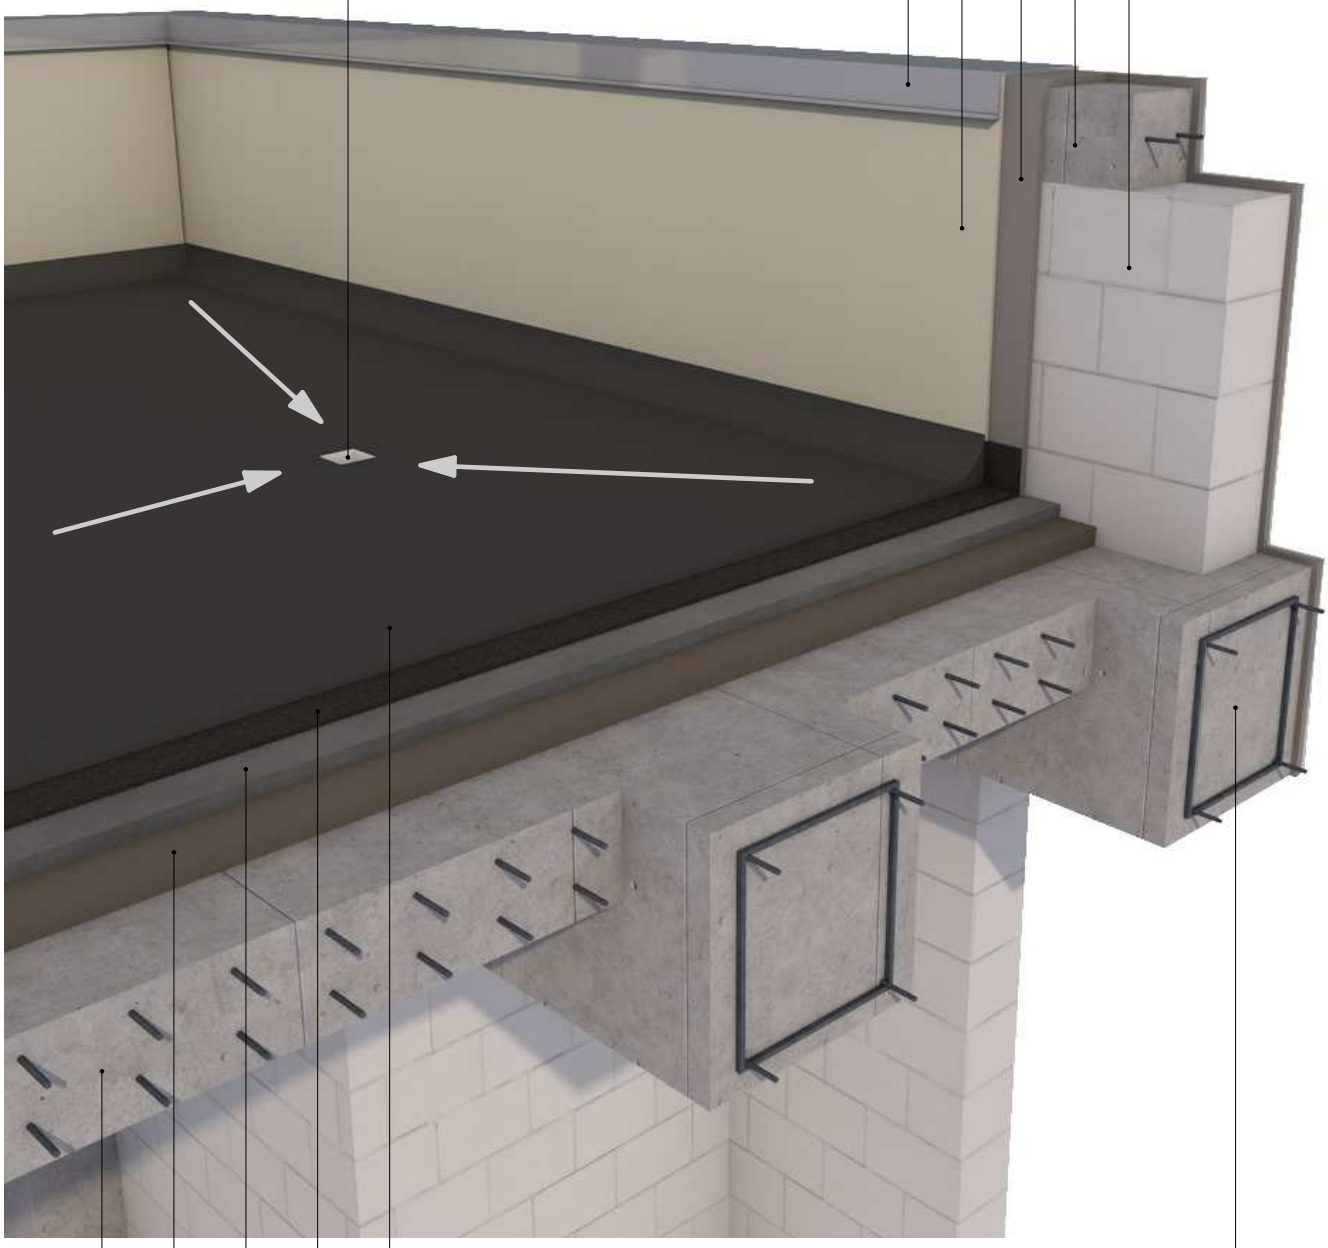

ჭრილი 1-1

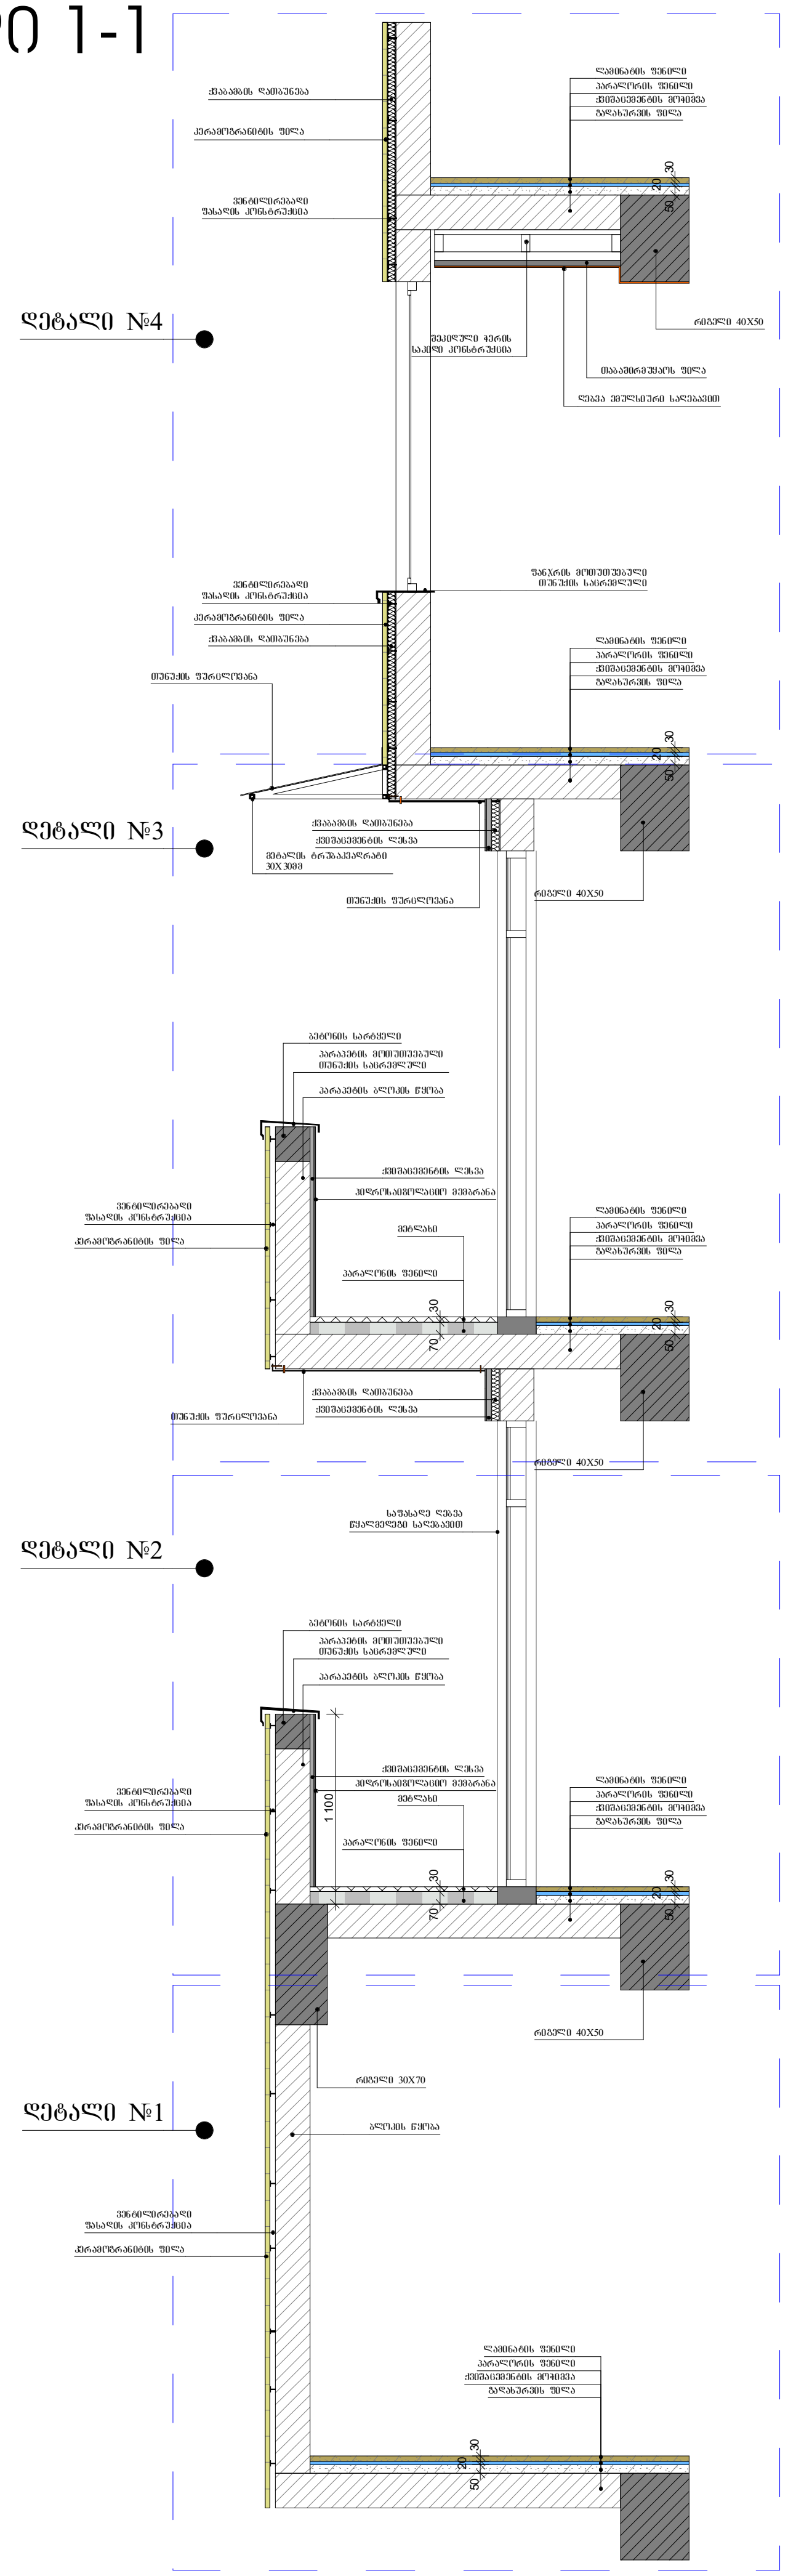

ჭრილი 1-1
დეტალი №1

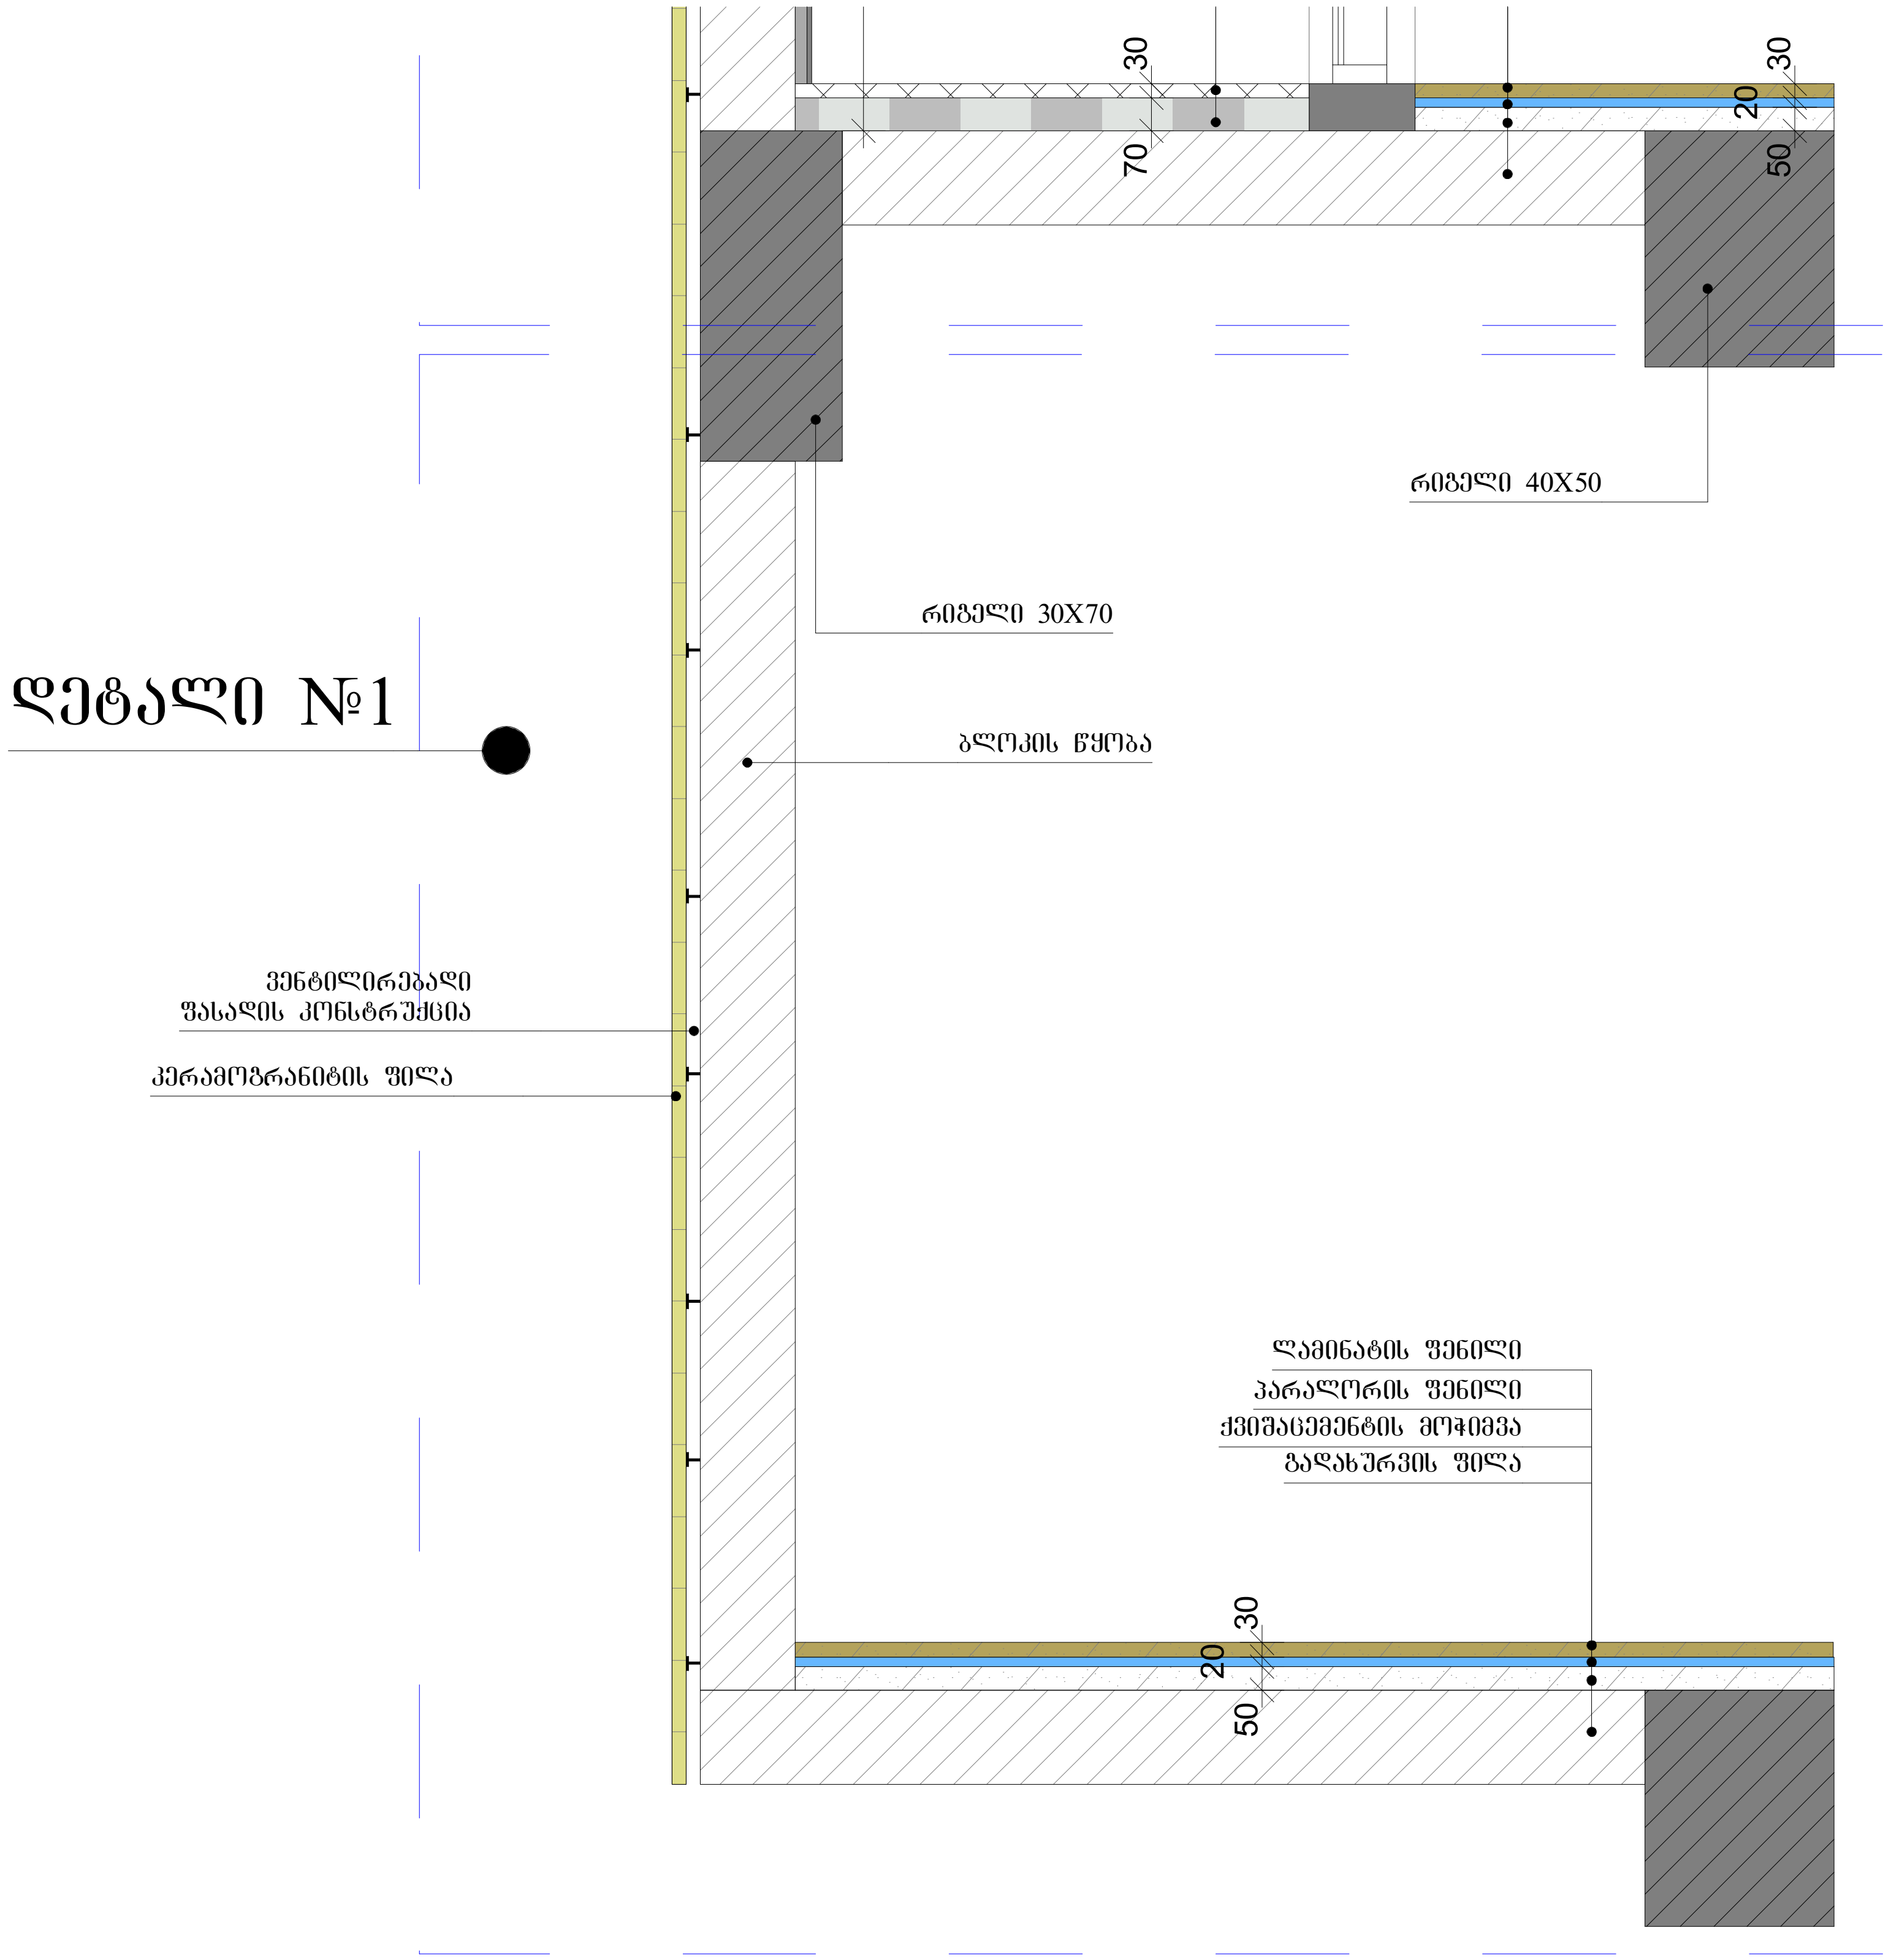

ფორმატი	A-3	დაკვეთა №	

შენიშვნები:

1. ნახაზზე ზომები მოცემულია მილიმეტრებში

2. ნახაზის ყველა ცვლილება მშენებლობისას შეთანხმებული უნდა იყოს პროექტის ავტორთან.

ტექნიკურ-ეკონომიკური მაჩვენებლები

ფასადის მოპირკეთება

პირობითი ნიშნები:

დამკვეთი :

პროექტის მისამართი :

ქ. თბილისი, დიდი დიღომი, ვეფხისტყაოსნის ქუჩა
ს/კ 01.72.14.035.963

პროექტის ფუნქცია :

მრავალფუნქციური კომპლექსი/შენობა, მრავალბინიანი საცხოვრებელი სახლი (კომერციული,საცხოვრებელი)

კომპანია: შპს. ემ სი
საიდ. კოდი: 402.043.481
იურ. მისამართი: ქ. თბილისი ბელიაშვილის ქ.№40

თანამდებობა	გვარი	ხელმოწერა
დირექტორი	ვ. ცაკავა	
ავტორი	ნ. ბერიძე	
ავტორი	ო.თუხარელი	

მასშტაბი	1:25
თარიღი	2021

სტადია	ფურცელი	ფურცლები
პროექტი	A-3	

ჭრილი 1-1

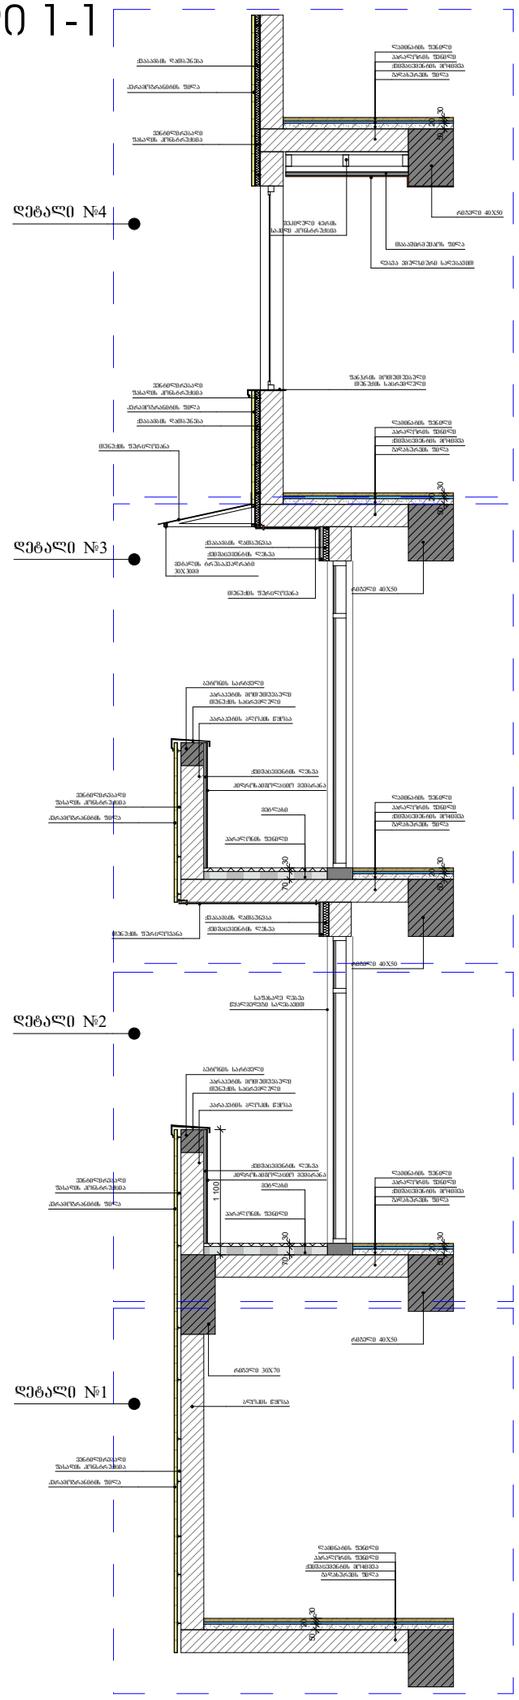

ჭრილი 1-1
დეტალი №2

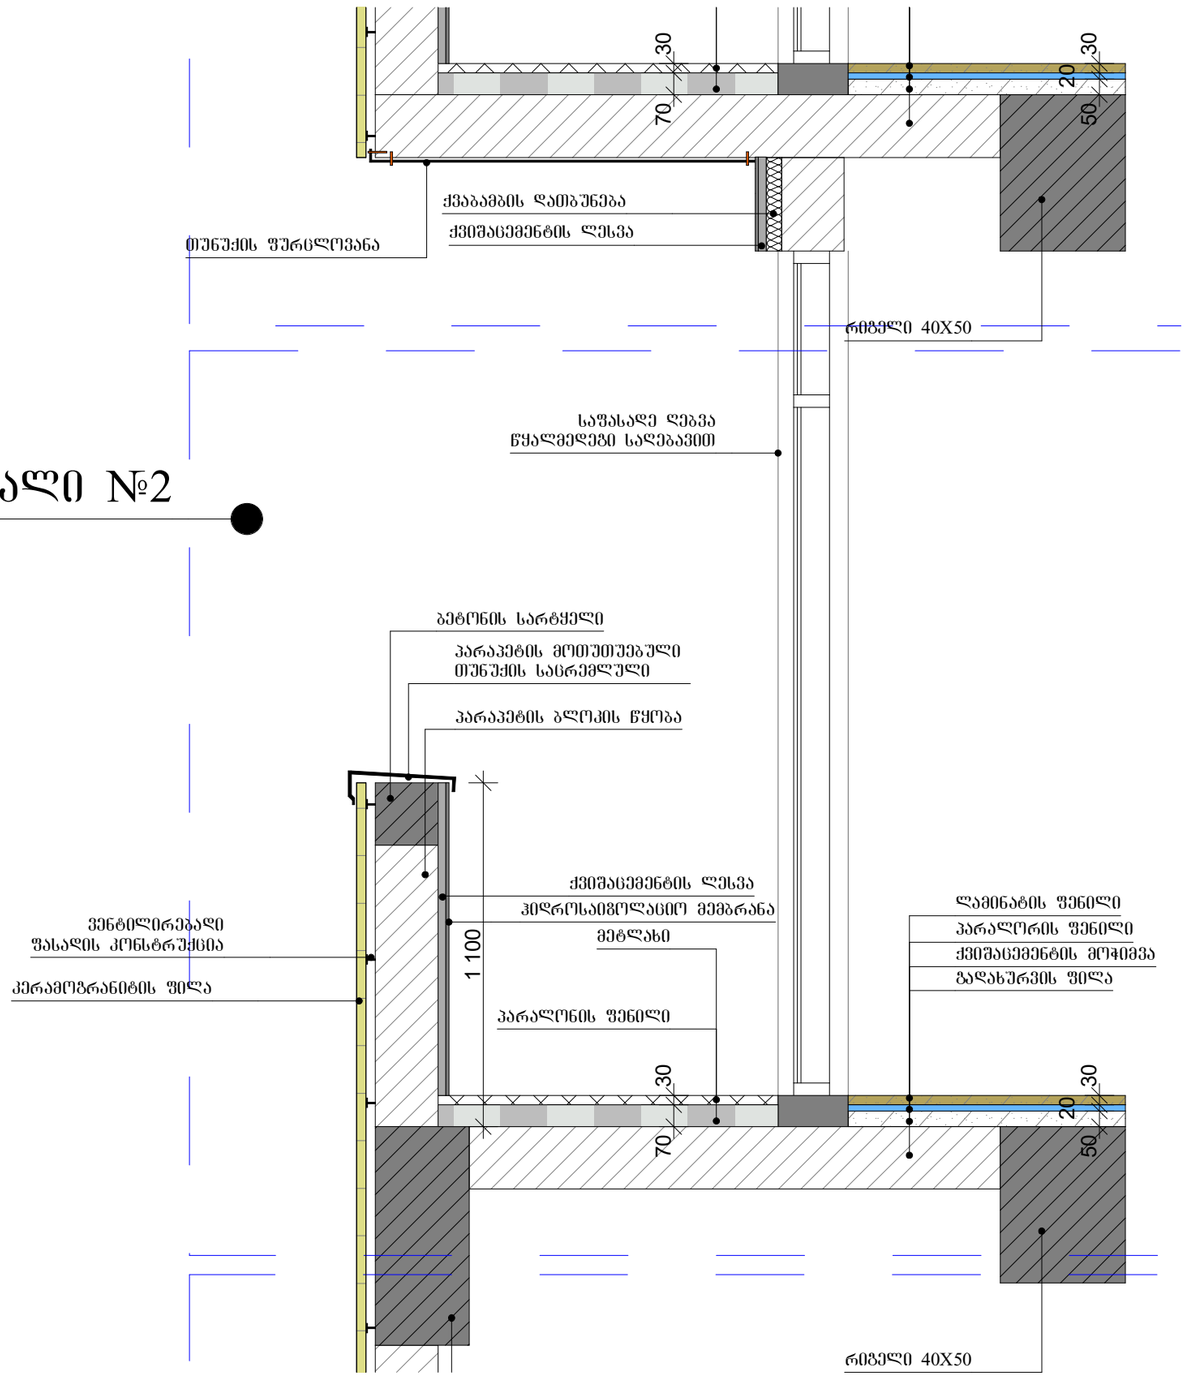

ფორმატი A-3 | დაკვეთა №

შენიშვნები:

1.ნახაზზე ზომები მოცემულია მილიმეტრებში

2. ნახაზის ყველა ცვლილება მშენებლობისას შეთანხმებული უნდა იყოს პროექტის ავტორთან. :

ტექნიკურ-ეკონომიკური მაჩვენებლები

ფასადის მოპირკეთება

პირობითი ნიშნები:

დამკვეთი :

პროექტის მისამართი :

ქ. თბილისი, დიდი დიღომი, ვეფხისტყაოსნის ქუჩა
ს/ს 01.72.14.035.963

პროექტის ფუნქცია :

მრავალფუნქციური კომპლექსი/ფენობა, მრავალბინიანი საცხოვრებელი სახლი (კომერციული,საცხოვრებელი)

კომპანია:	შპს. ემ სი
საიდენტ. კოდი:	402.043.481
იურ. მისამართი:	ქ. თბილისი ბალიაშვილის ქ.№40

თანამდებობა	გვარი	ხელმოწერა
დირექტორი	ვ. ცეკვავა	
ავტორი	ნ. ბერიძე	
ავტორი	ო.თუხარელი	

მასშტაბი	1:25
თარიღი	2021

სტადია	ფურცელი	ფურცლები
პროექტი	A-3	

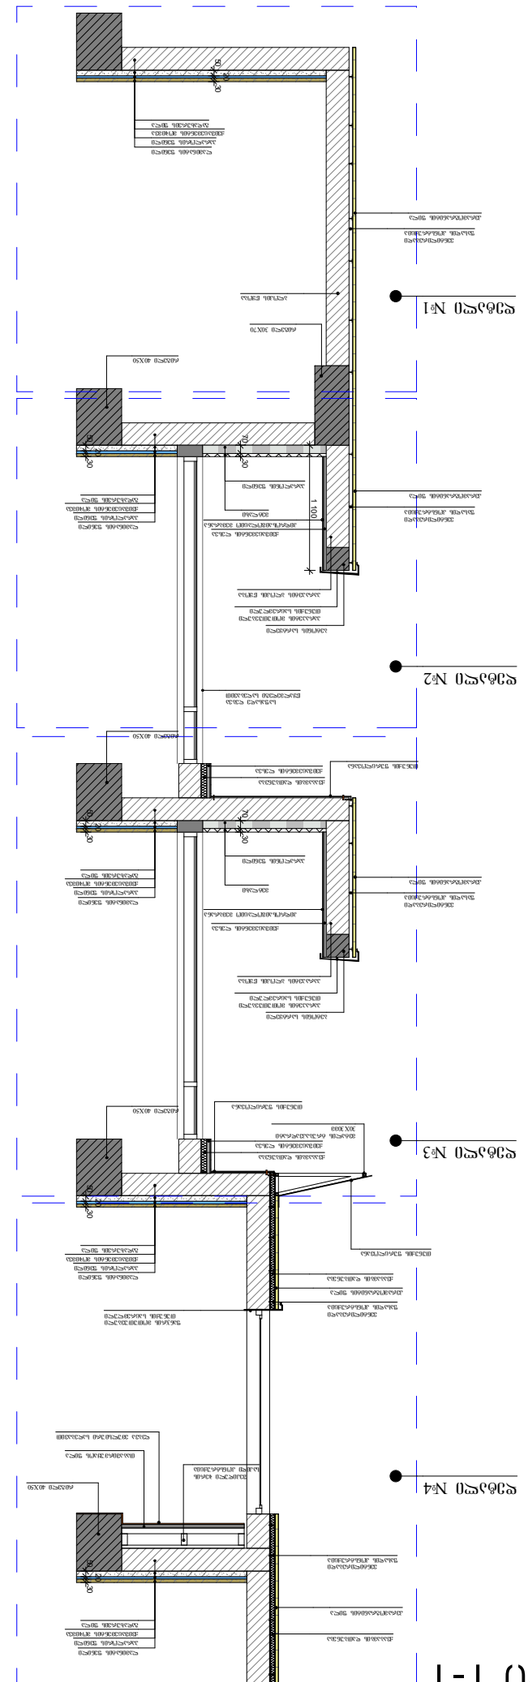

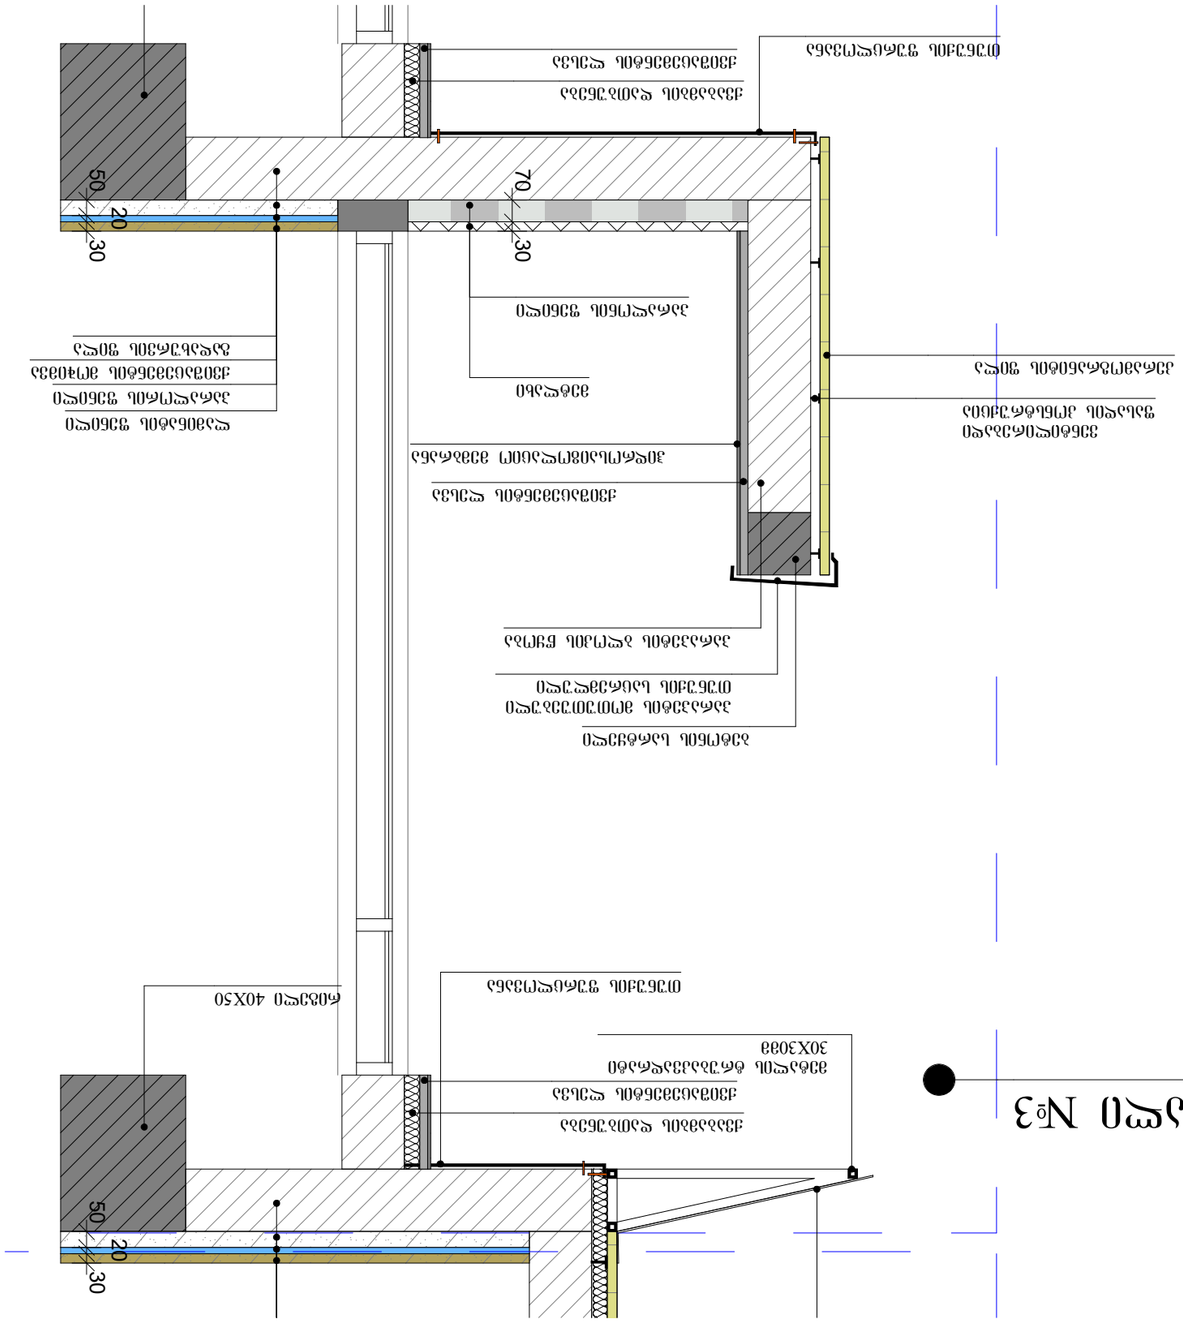


ჭრილი 1-1

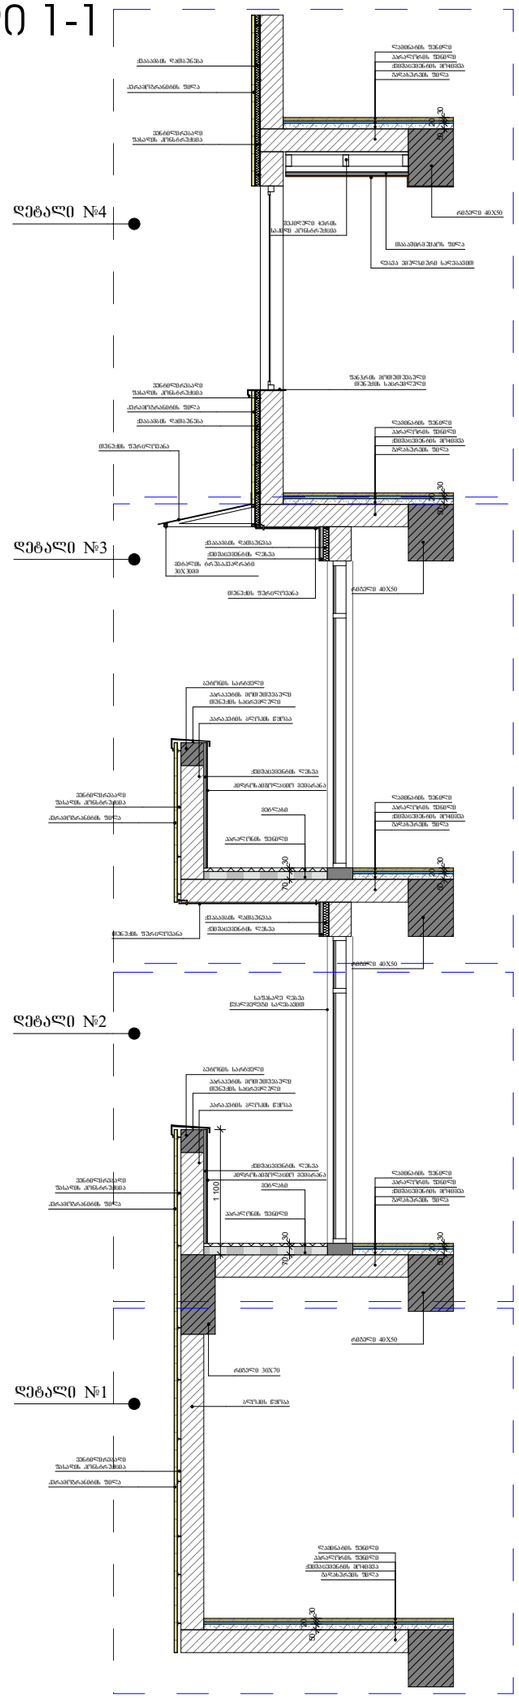

ჭრილი 1-1

დეტალი №4

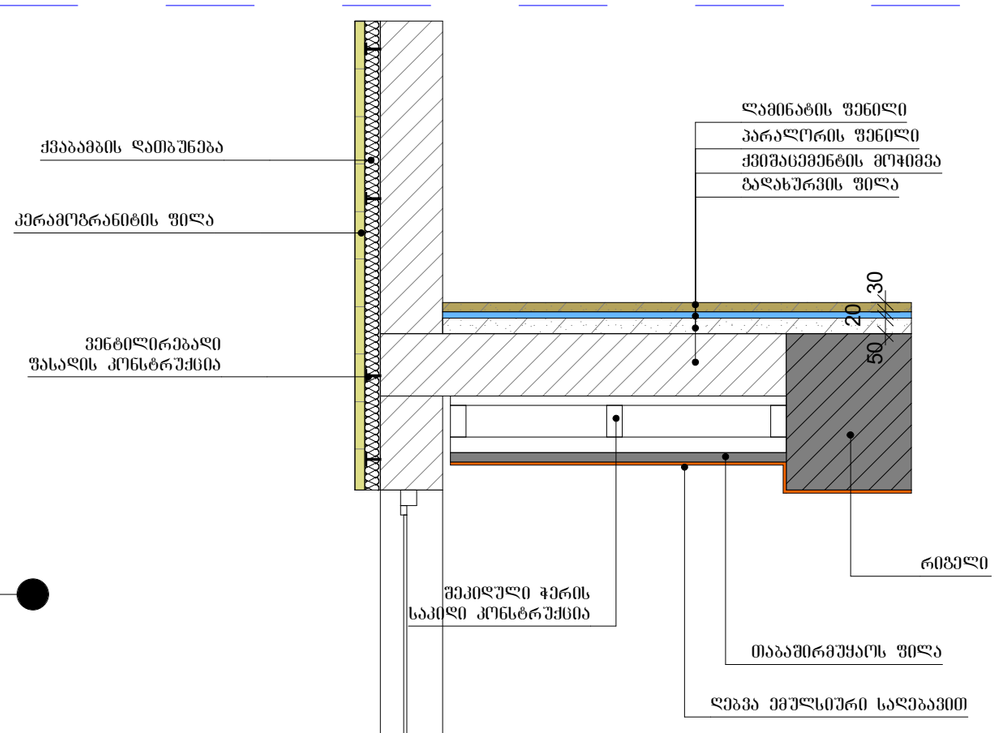

დეტალი №3

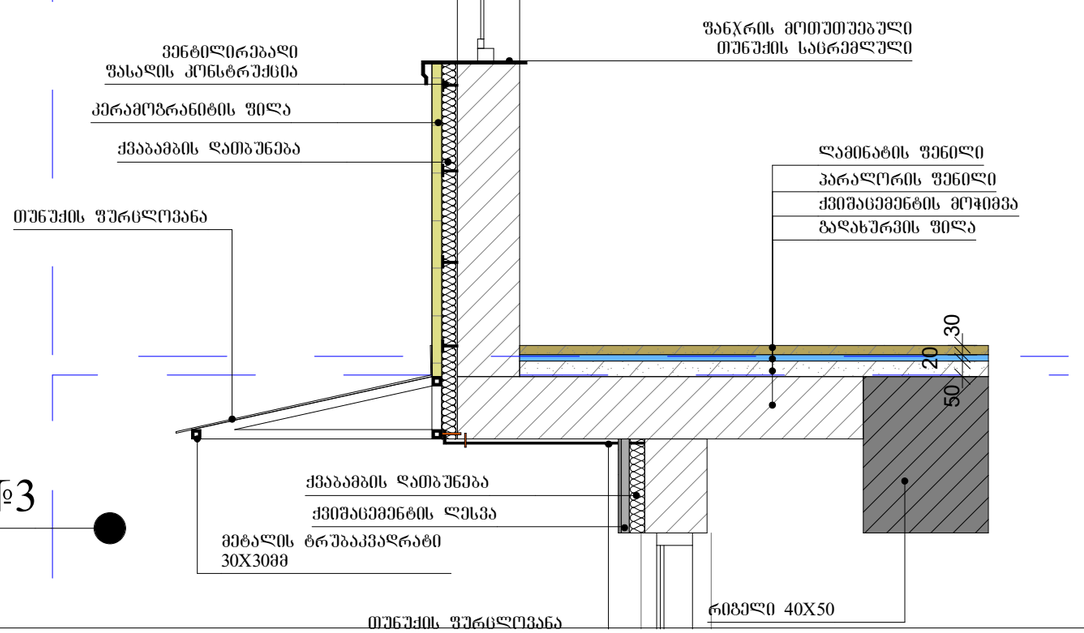

ფორმატი A-3 | დაკვეთა №

შენიშვნები:

1.ნახაზზე ზომები მოცემულია მილიმეტრებში

2. ნახაზის ყველა ცვლილება მშენებლობისას შეთანხმებული უნდა იყოს პროექტის ავტორთან. :

ტექნიკურ-ეკონომიკური მაჩვენებლები

ფასადის მოპირკეთება

პირობითი ნიშნები:

დამკვეთი :

პროექტის მისამართი :

ქ. თბილისი, დიდი დიღომი, ვეფხისტყაოსნის ქუჩა ს/კ 01.72.14.035.963

პროექტის ფუნქცია :

მრავალფუნქციური კომპლექსი/შენობა, მრავალბინიანი საცხოვრებელი სახლი (კომერციული,საცხოვრებელი)

კომპანია: შპს. ემ სი
საიდ. კოდი: 402.043.481
იურ. მისამართი: ქ. თბილისი ბალიაშვილის ქ.№40

თანამდებობა	გვარი	ხელმოწერა
დირექტორი	ვ. ცაავაა	
ავტორი	ნ. ბერიძე	
ავტორი	ო.თუხარელი	

მასშტაბი	1:25
თარიღი	2021

სტადია	ფურცელი	ფურცლები
პროექტი	A-3	

ჭრილი 2-2

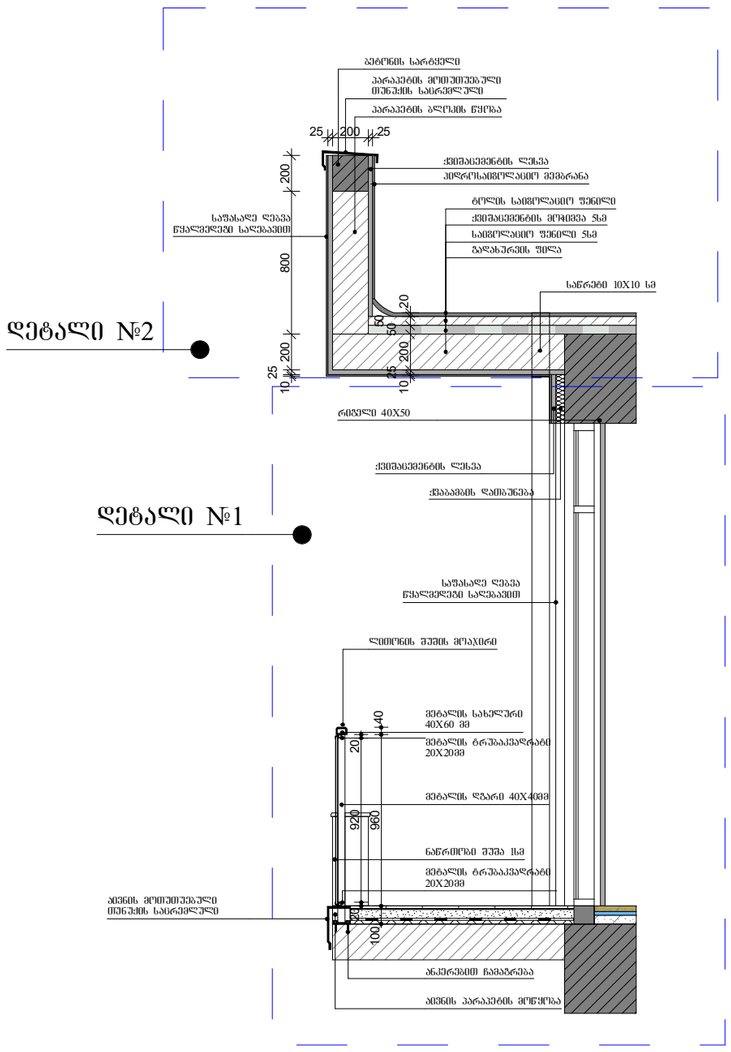

დეტალი №2

დეტალი №1

ჭრილი 2-2

დეტალი №1

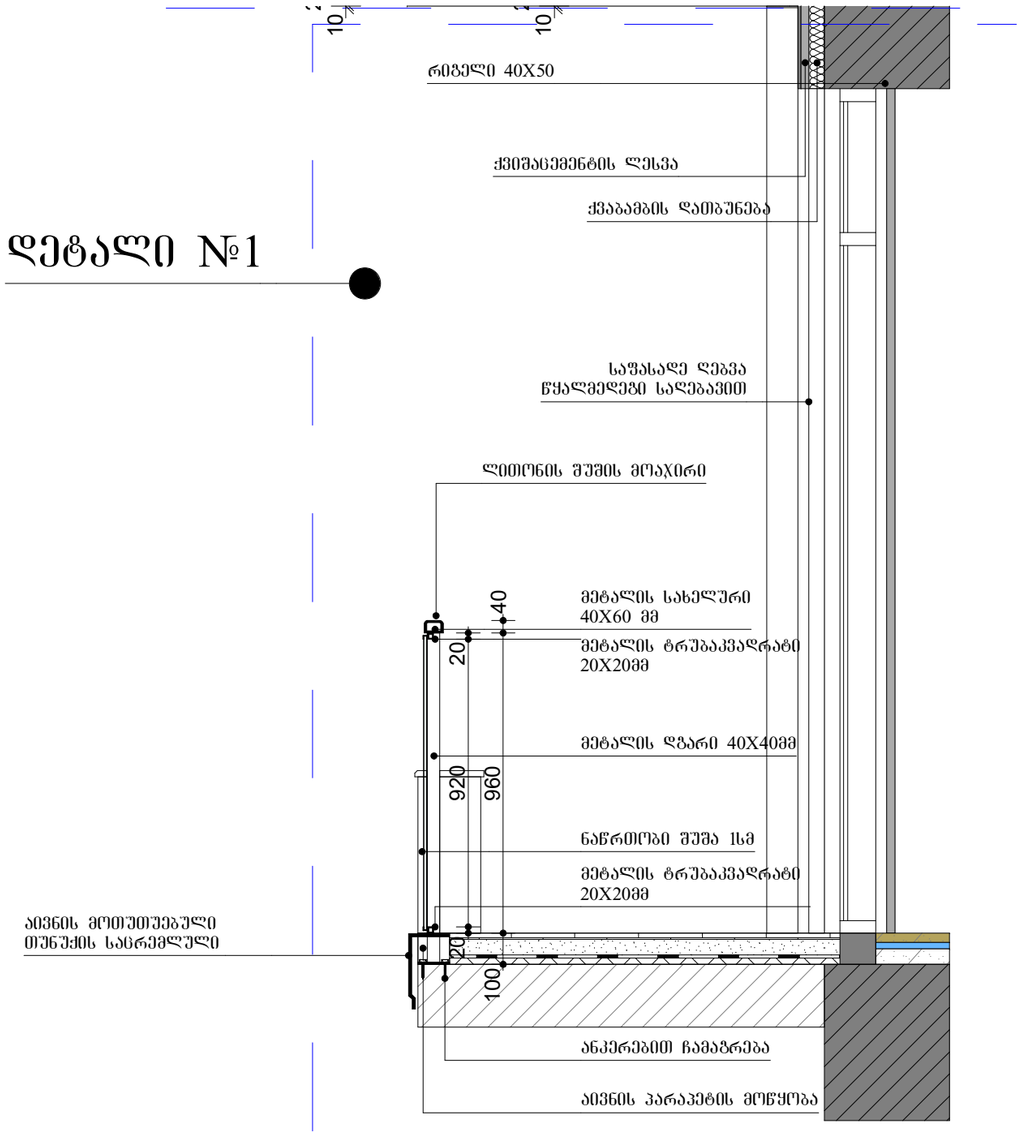

ფორმატი A-3 | დაკვეთა №

შენიშვნები:

1.ნახაზზე ზომები მოცემულია მილიმეტრებში

2. ნახაზის ყველა ცვლილება მშენებლობისას შეთანხმებული უნდა იყოს პროექტის ავტორთან. :

ტექნიკურ-ეკონომიკური მაჩვენებლები

ფასადის მოპირკეთება

პირობითი ნიშნები:

დამკვეთი :

პროექტის მისამართი :

ქ. თბილისი, დიდი დიღომი, ვეფხისტყაოსნის ქუჩა ს/კ 01.72.14.035.963

პროექტის ფუნქცია :

მრავალფუნქციური კომპლექსი/შენობა, მრავალბინიანი საცხოვრებელი სახლი (კომერციული,საცხოვრებელი)

კომპანია:	შპს. ემ სი
საიდენტ. კოდი:	402.043.481
იურ. მისამართი:	ქ. თბილისი ბალიაშვილის ქ.№40

თანამდებობა	გვარი	ხელმოწერა
დირექტორი	ვ. ცაავაა	
ავტორი	ნ. ბერიძე	
ავტორი	ო.თუხარელი	

მასშტაბი	1:25
თარიღი	2021

სტადია	ფურცელი	ფურცლები
პროექტი	A-3	

ჭრილი 2-2

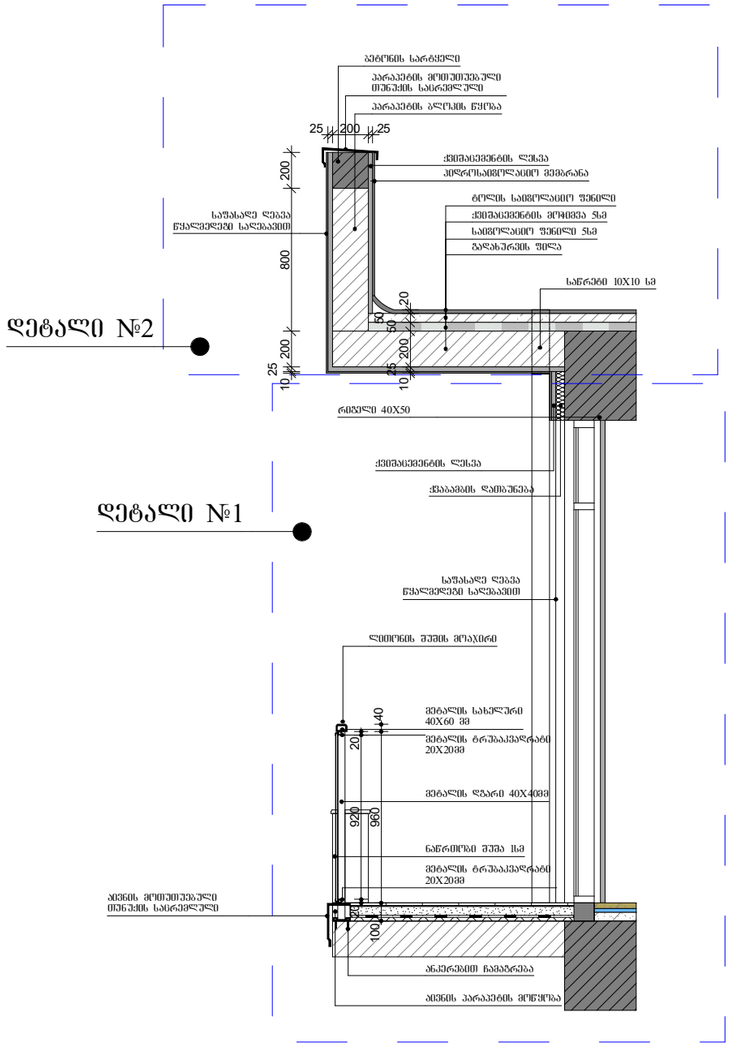

დეტალი №2

დეტალი №1

ჭრილი 2-2

დეტალი №2

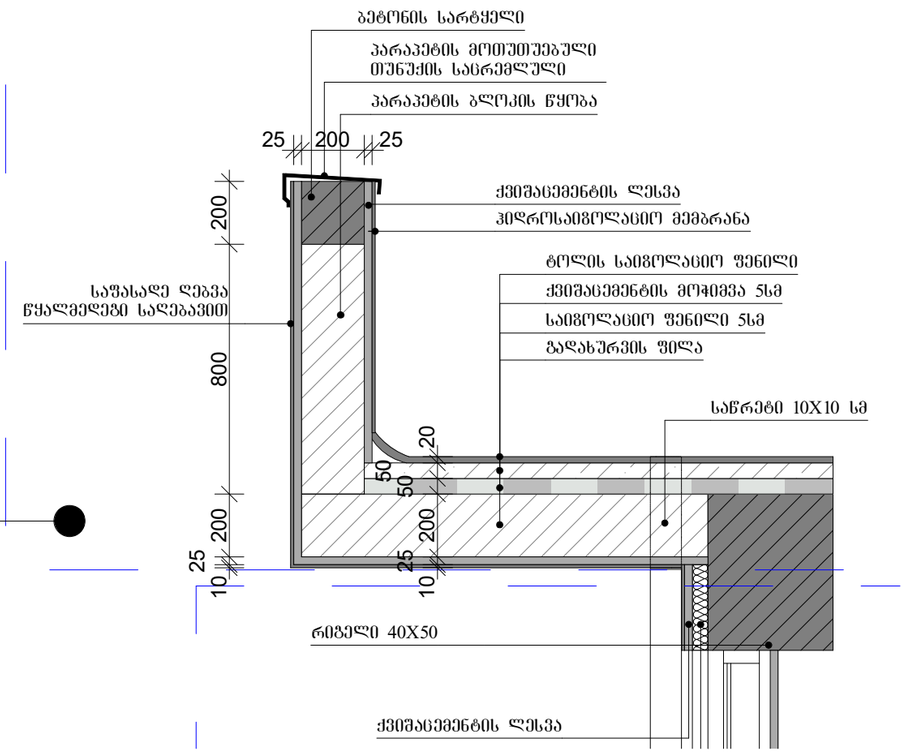

ფორმატი	A-3
დაკვეთა №	

შენიშვნები:

1.ნახაზზე ზომები მოცემულია მილიმეტრებში

2. ნახაზის ყველა ცვლილება მშენებლობისას შეთანხმებული უნდა იყოს პროექტის ავტორთან.

ტექნიკურ-ეკონომიკური მაჩვენებლები

ფასადის მოპირკეთება

ჰიროზითი ნიშნები:

დამკვეთი :

პროექტის მისამართი :

ქ. თბილისი, დიდი დიღომი, ვეფხისტყაოსნის ქუჩა ს/კ 01.72.14.035.963

პროექტის ფუნქცია :

მრავალფუნქციური კომპლექსი/შენობა, მრავალბინიანი საცხოვრებელი სახლი (კომერციული,საცხოვრებელი)

კომპანია:	შპს. ემ სი
საიდენტ. კოდი:	402.043.481
იურ. მისამართი:	ქ. თბილისი ბელიაშვილის ქ.№40

თანამდებობა	გვარი	ხელმოწერა
დირექტორი	ვ. ცაავაა	
არქიტექტორი	ნ. ბერიძე	
არქიტექტორი	ო.თუხარელი	

მასშტაბი	1:25
თარიღი	2021

სტადია	ფურცელი	ფურცლები
პროექტი	A-3	

ჭრილი 3-3

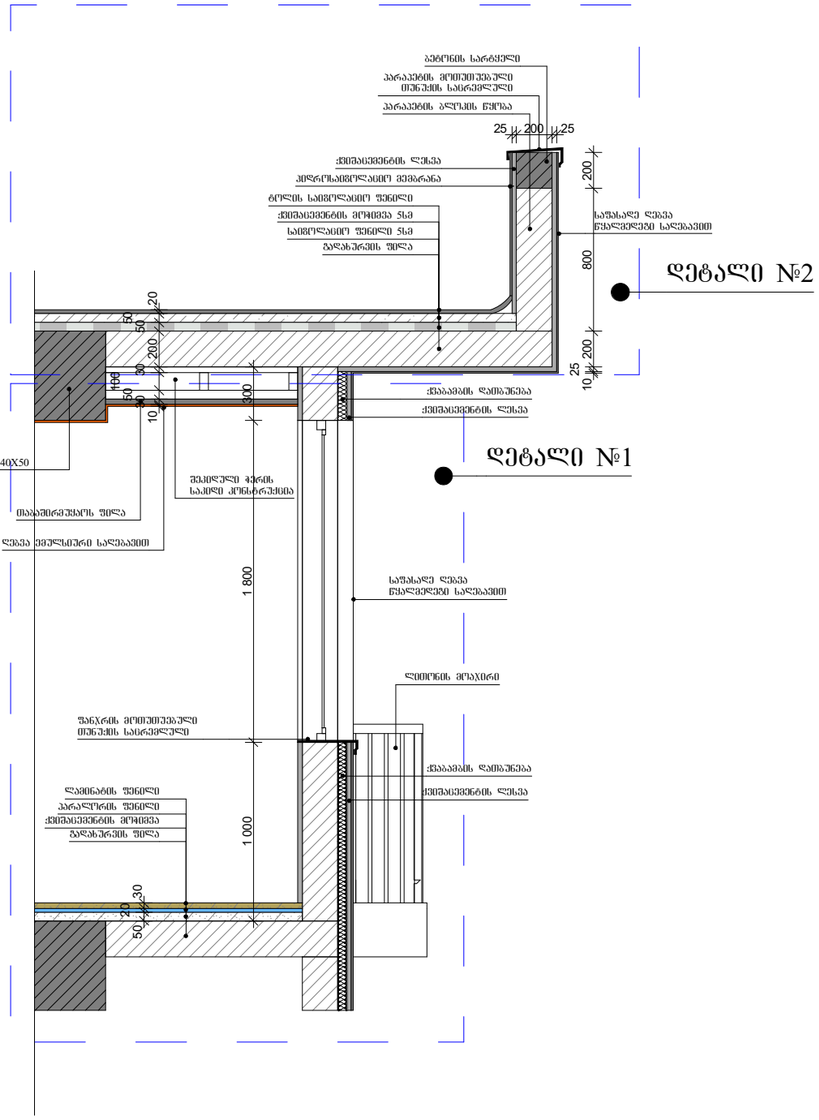

ჭრილი 3-3

დეტალი №1

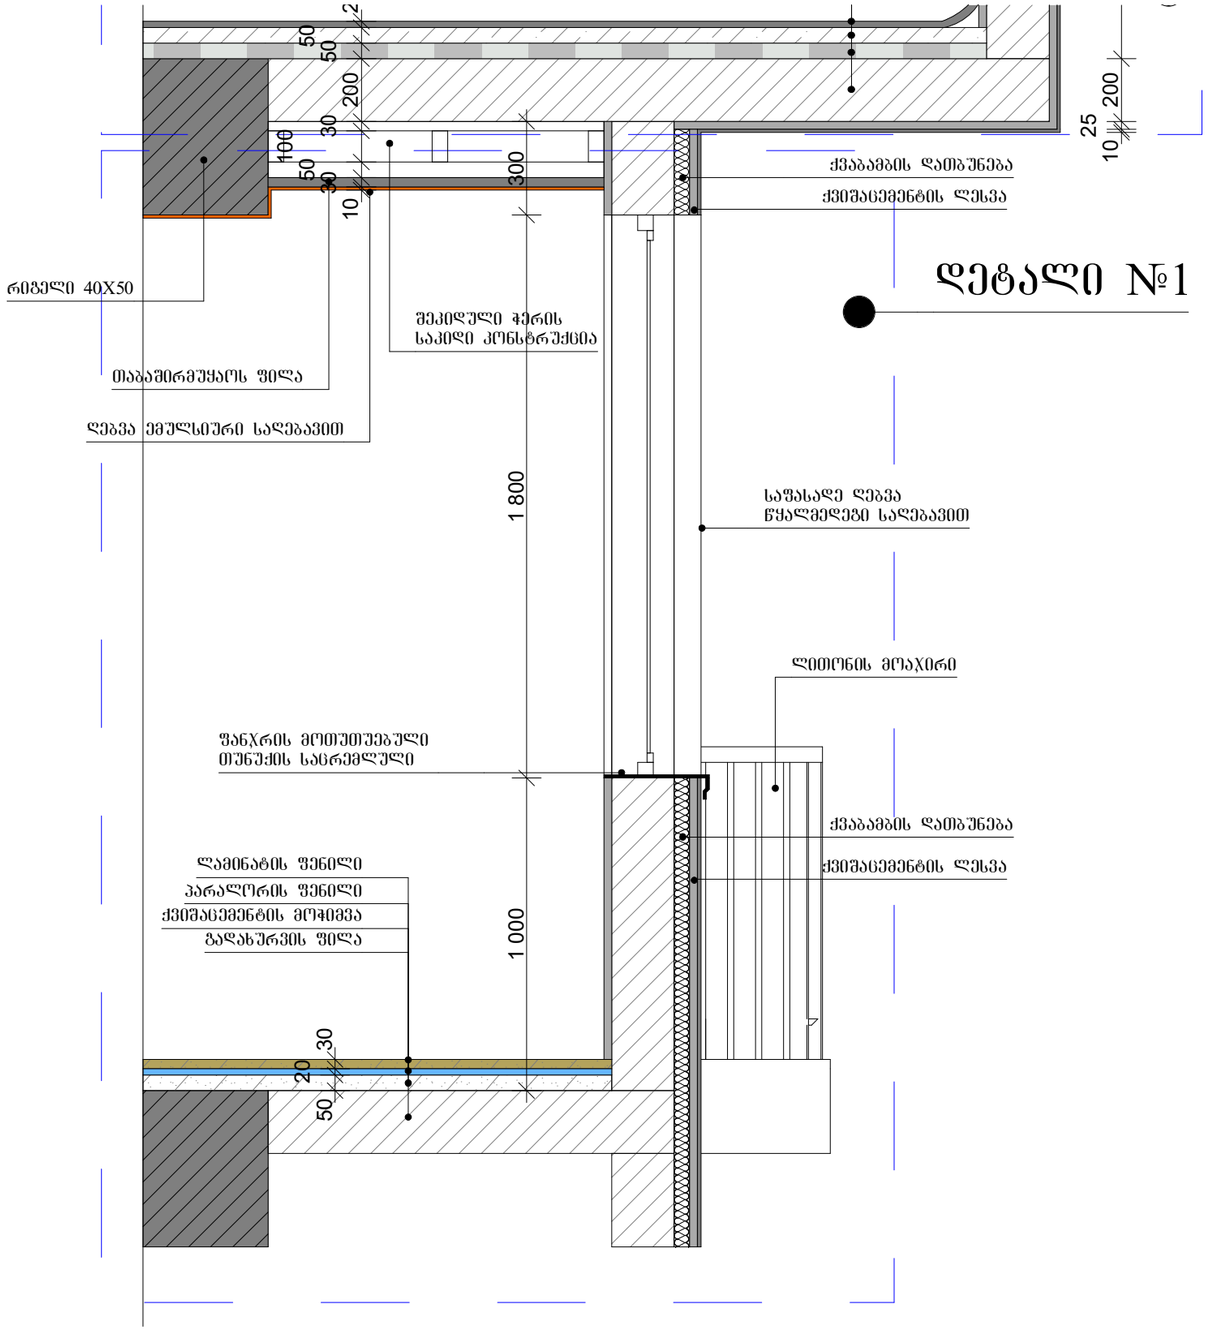

ფორმატი A-3 | დაკვეთა №

შენიშვნები:

1.ნახაზზე ზომები მოცემულია მილიმეტრებში

2. ნახაზის ყველა ცვლილება მშენებლობისას შეთანხმებული უნდა იყოს პროექტის ავტორთან.

ტექნიკურ-ეკონომიკური მაჩვენებლები

ფასადის მოპირკეთება

პირობითი ნიშნები:

დამკვეთი :

პროექტის მისამართი :

ქ. თბილისი, დიდი დიღომი, ვეფხისტყაოსნის ქუჩა
ს/კ 01.72.14.035.963

პროექტის ფუნქცია :

მრავალფუნქციური კომპლექსი/შენობა, მრავალბინიანი საცხოვრებელი სახლი (კომერციული,საცხოვრებელი)

პროგრამა:	შპს. ემ სი
საინდ. კოდი:	402.043.481
იურ. მისამართი:	ქ. თბილისი ბალიაშვილის ქ.№40

თანამდებობა	გვარი	ხელმოწერა
დირექტორი	ვ. ცაავაა	
ავტორი	ნ. ბერიძე	
ავტორი	ო.თუხარელი	

მასშტაბი	1:25
თარიღი	2021

სტადია	ფურცელი	ფურცლები
პროექტი	A-3	

ჭრილი 3-3

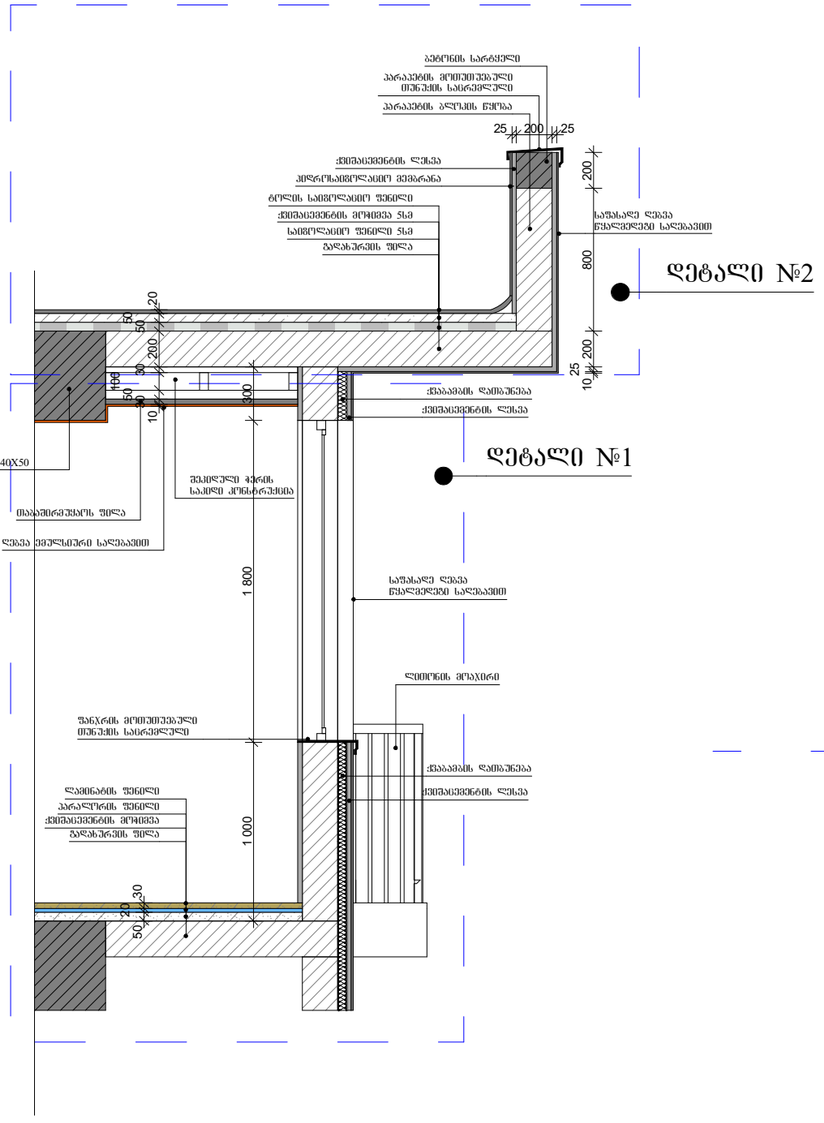

ჭრილი 3-3
დეტალი №2

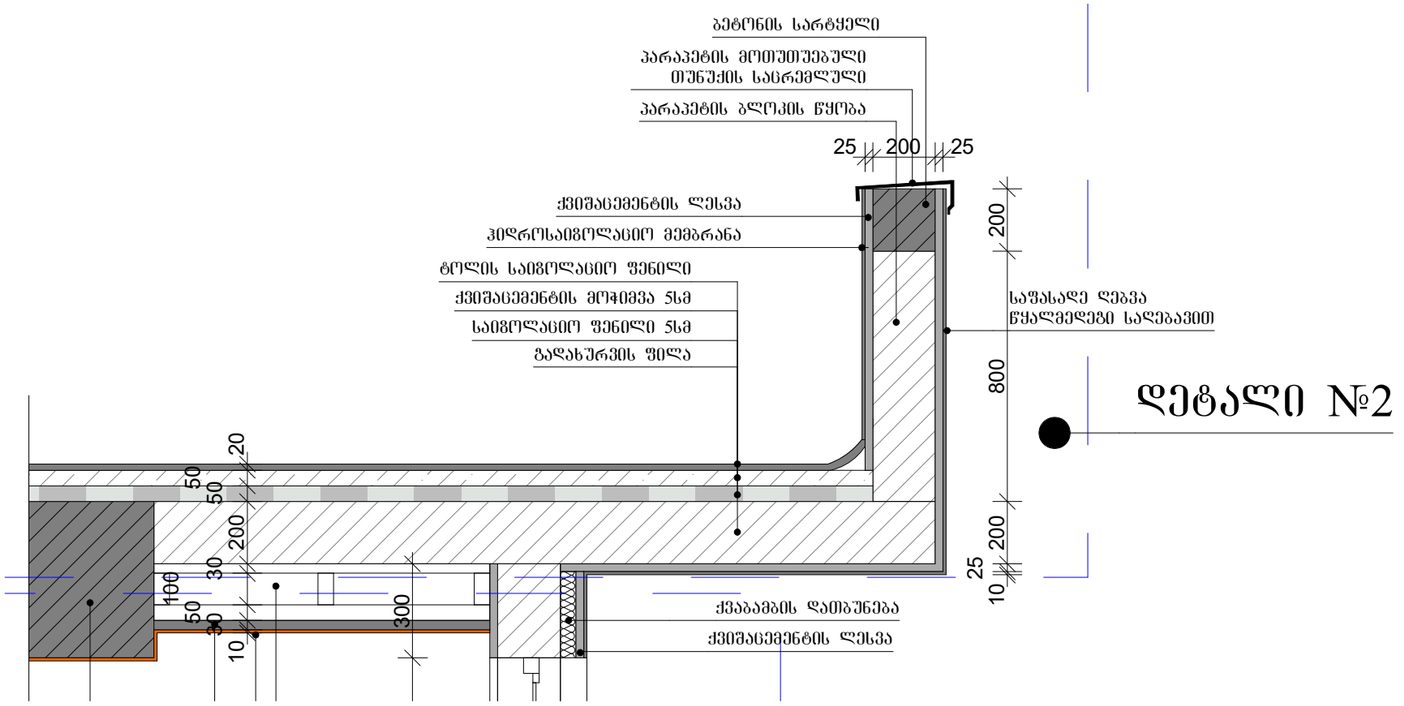

ფორმატი A-3 | დაკვეთა №

შენიშვნები:

1.ნახაზზე ზომები მოცემულია მილიმეტრებში

2. ნახაზის ყველა ცვლილება მშენებლობისას მკითხნიმებელი უნდა იყოს პროექტის ავტორთან. :

ტექნიკურ-ეკონომიკური მაჩვენებლები

ფასადის მოპირკეთება

პირობითი ნიშნები:

დამკვეთი :

პროექტის მისამართი :

ქ. თბილისი, დიდი დიღომი, ვეფხისტყაოსნის ქუჩა ს/ს 01.72.14.035.963

პროექტის ფუნქცია :

მრავალფუნქციური კომპლექსი/შენობა, მრავალბინიანი საცხოვრებელი სახლი (კომერციული,საცხოვრებელი)

კომპანია:	შპს. ემ სი
საიდ. კოდი:	402.043.481
იურ. მისამართი:	ქ. თბილისი ბალიაშვილის ქ.№40

თანამდებობა	გვარი	ხელმოწერა
დირექტორი	ვ. ცეკვავა	
ავტორი	ნ. ბერიძე	
ავტორი	ო.თუხარელი	

მასშტაბი	1:25
თარიღი	2021

სტადია	ფერცელი	ფერცლები
პროექტი	A-3	