ტექნიკური ნაწილი			
ტ.პ.მ			
ქალაქმშენებლობითი ნაწილი			
ელექტრონული ვერსია			

ავტორი	ნ. ჯანჯღავა		
ხელმძღვანელი	ნ. ჯანჯღავა		
კონსულტანტი			
პროექტის ხელმძღვანელი	ე. ლომსაძე		
გიპ. ხელმძღვანელი	ე. ლომსაძე		

ობიექტის მისამართი	ქ. თბილისი, ბიგვინავის ქუჩა, N 45 01.10.06.082.017		
სახელწოდება ნაწილი / ქვენაწილი - ნომერი			
ფორმატი			
ფორმა "1-1"			

ნახაზის დასახელება	ფასადი 1-17		
პროექტის სტადია			
ნახაზის ნომერი			
ნახაზის ტიპი	ფასადი	A3	1:300
ნახაზის ნომერი	A.03.1		
თარიღი	12/30/2024		

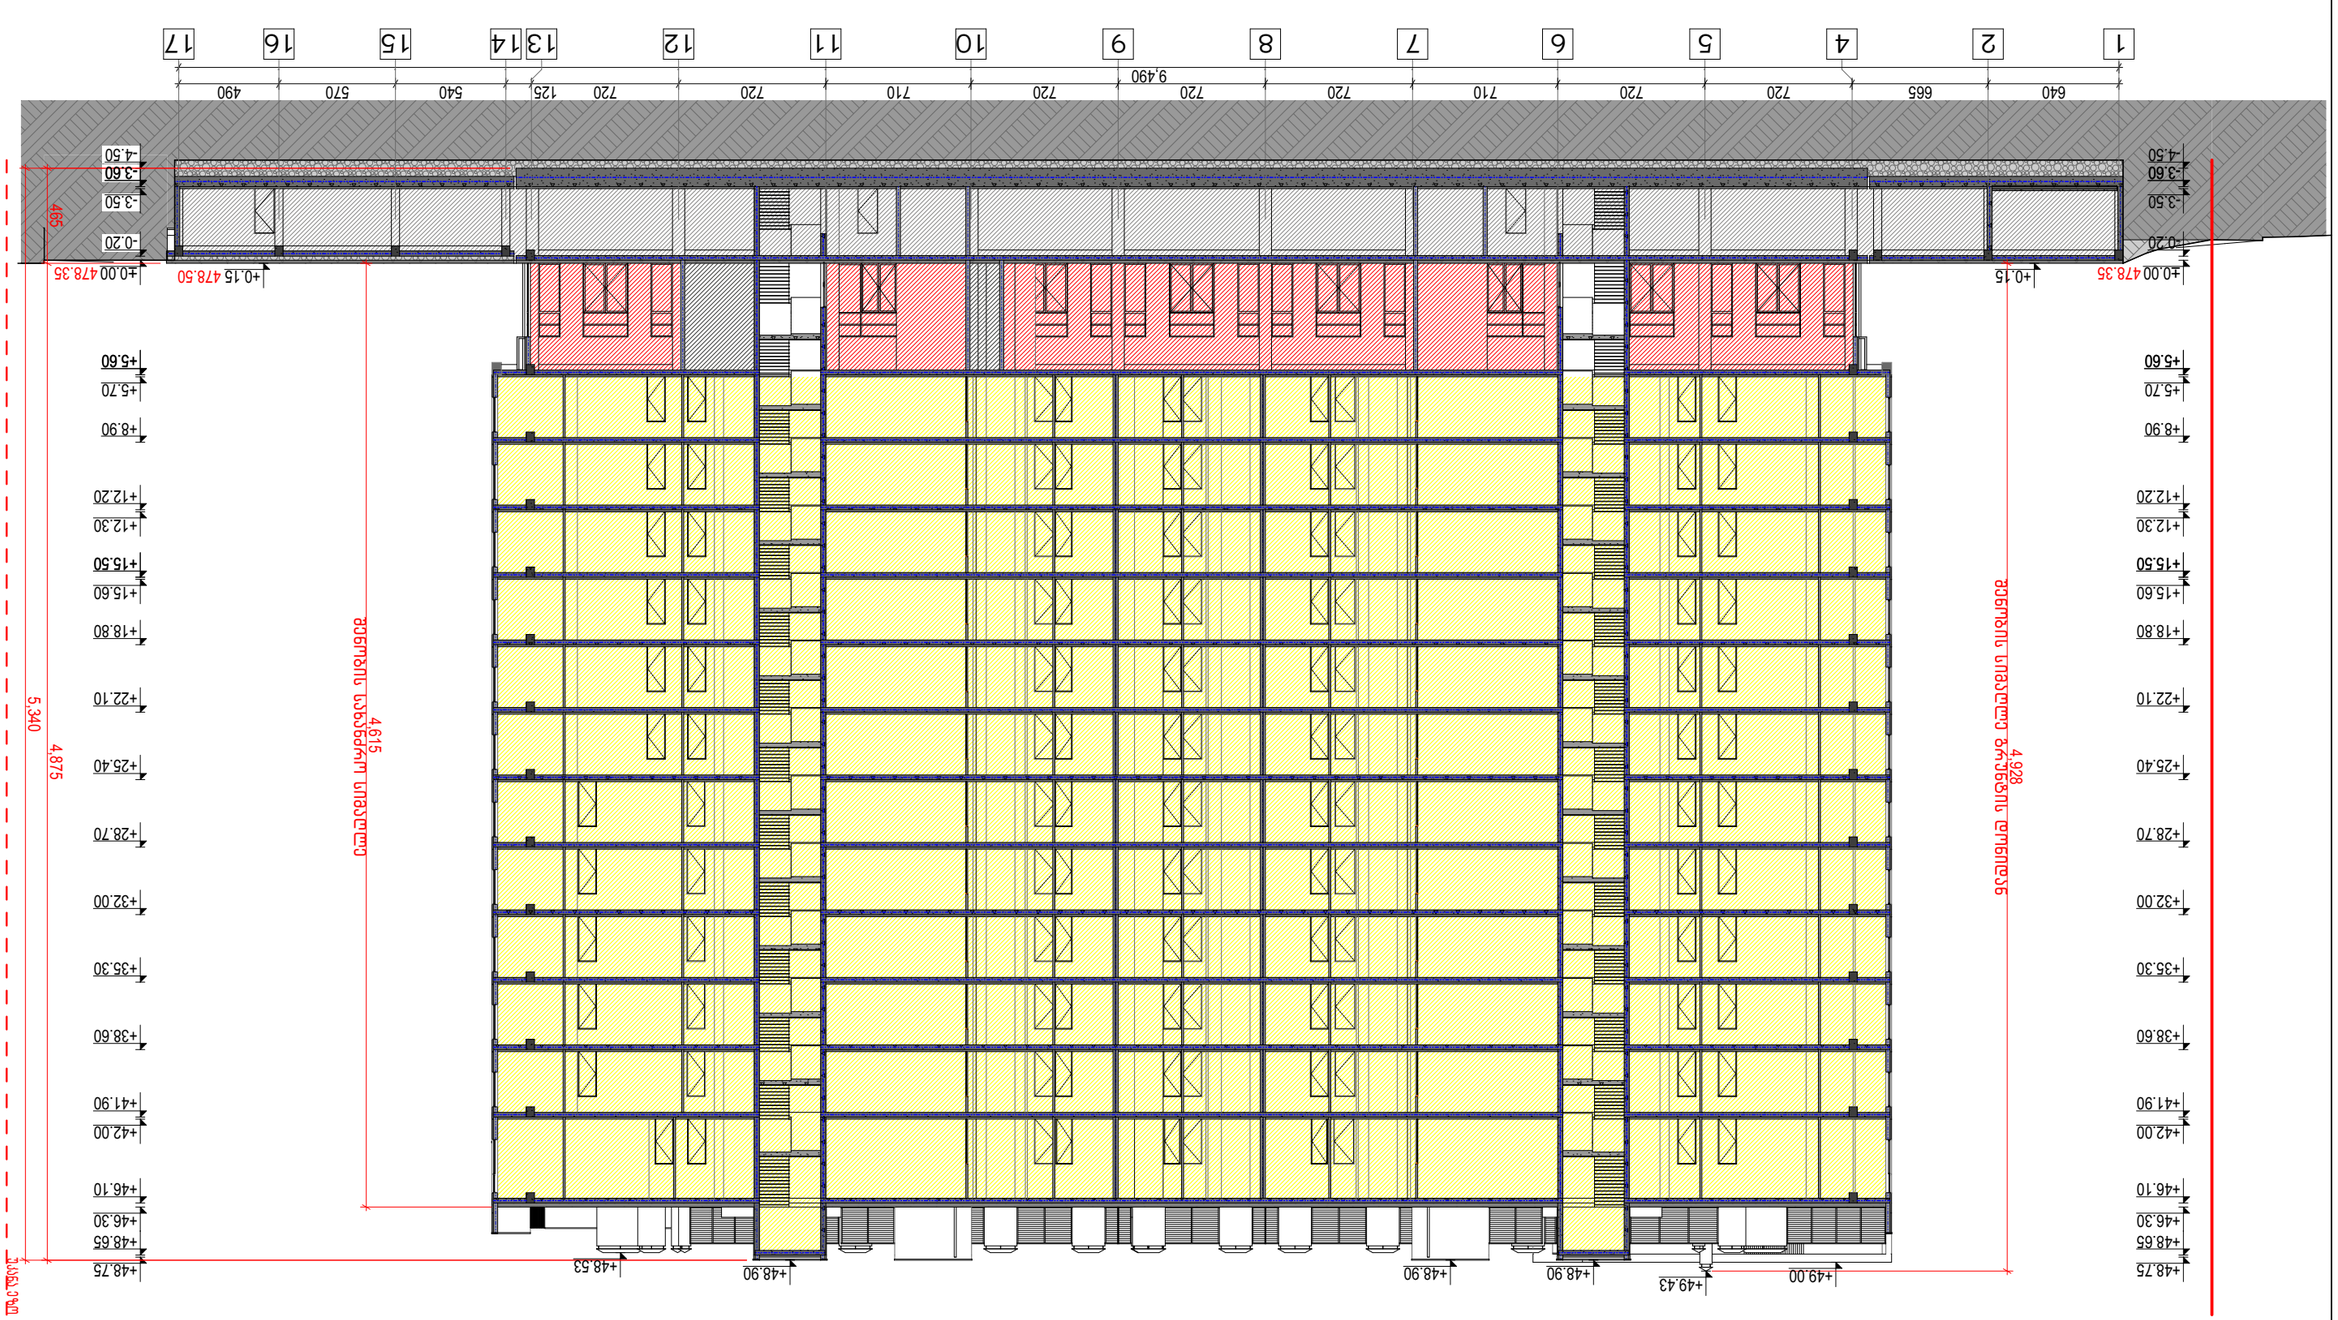

ელექტრონული ვერსია			
ს.პ.მ			
ტექნიკური პირობები			
პროექტის ავტორი			

ავტორის ხელმოწერა ხაზგასმით ან ბეჭდით			
ქ. თბილისი, ბიჭვინთის ქუჩა, N 45 01.10.06.082.017	პროექტის დასახელება		
პროექტის ეტაპი			
ფორმატი "A-4"			
ავტ. სახელოსნოს ხელმძღვანელი	ა. ლომსაძე		
პროექტის ხელმძღვანელი	ნ. ჯანჯღავა		
პროექტის	.		
ნახაზის	ფასადი	A3	1:300
ნახაზის	A.03.2		12/30/2024

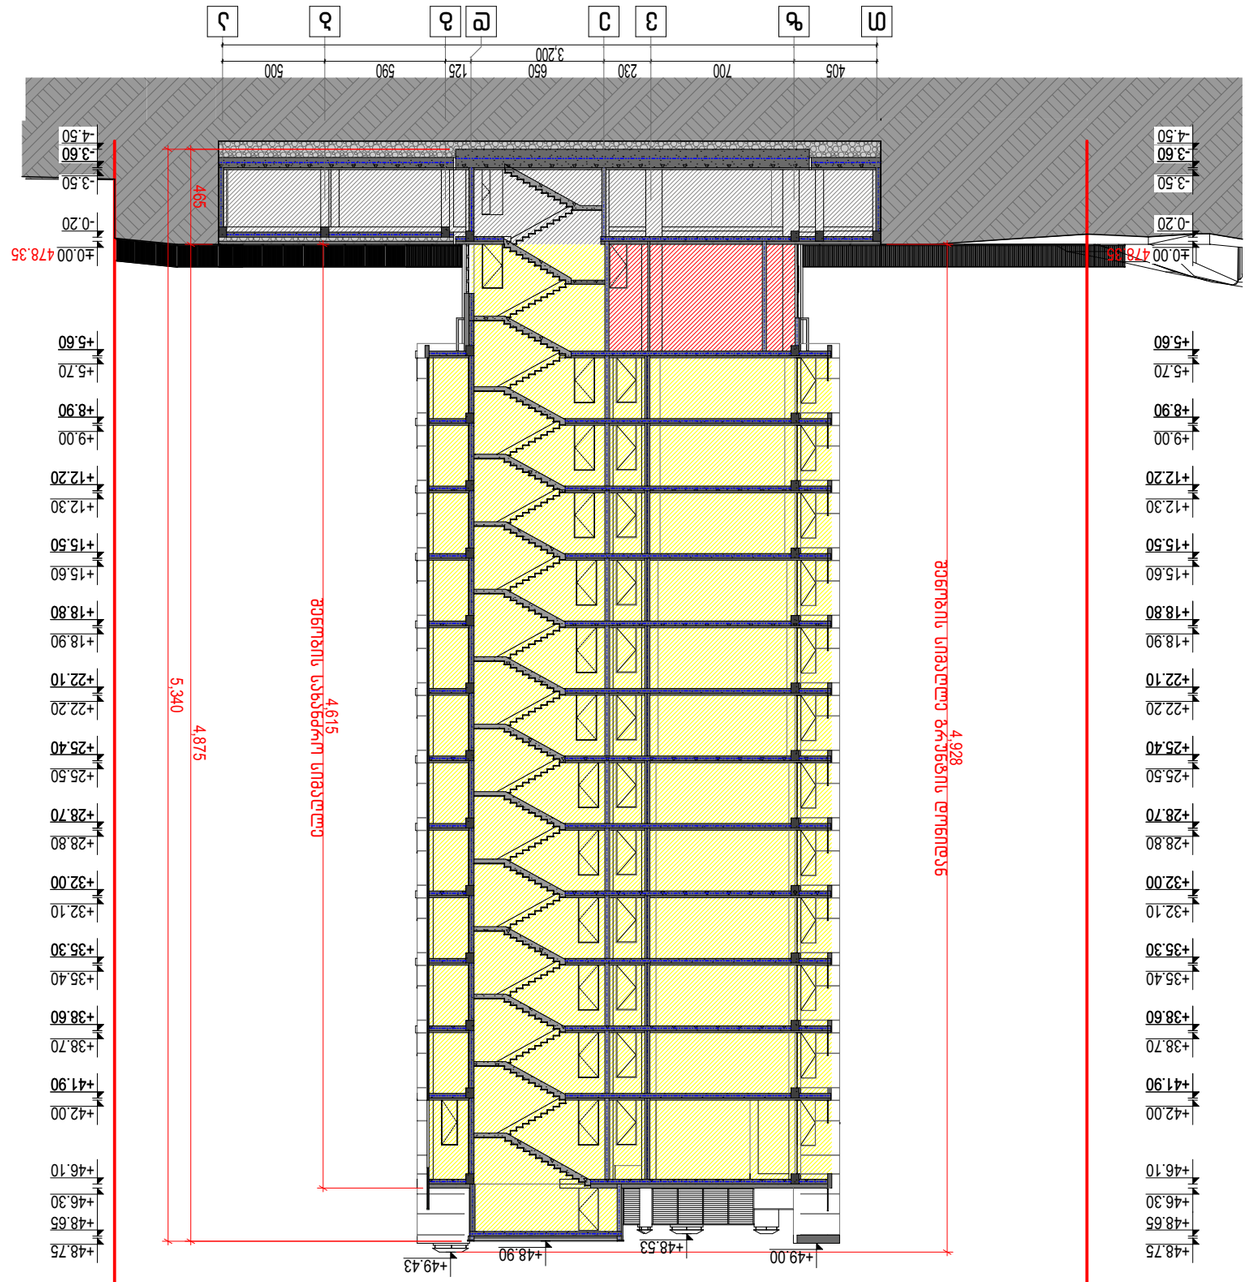

			ტექნიკური A3 1:300
			ტექნიკური A.03.3 12/30/2024

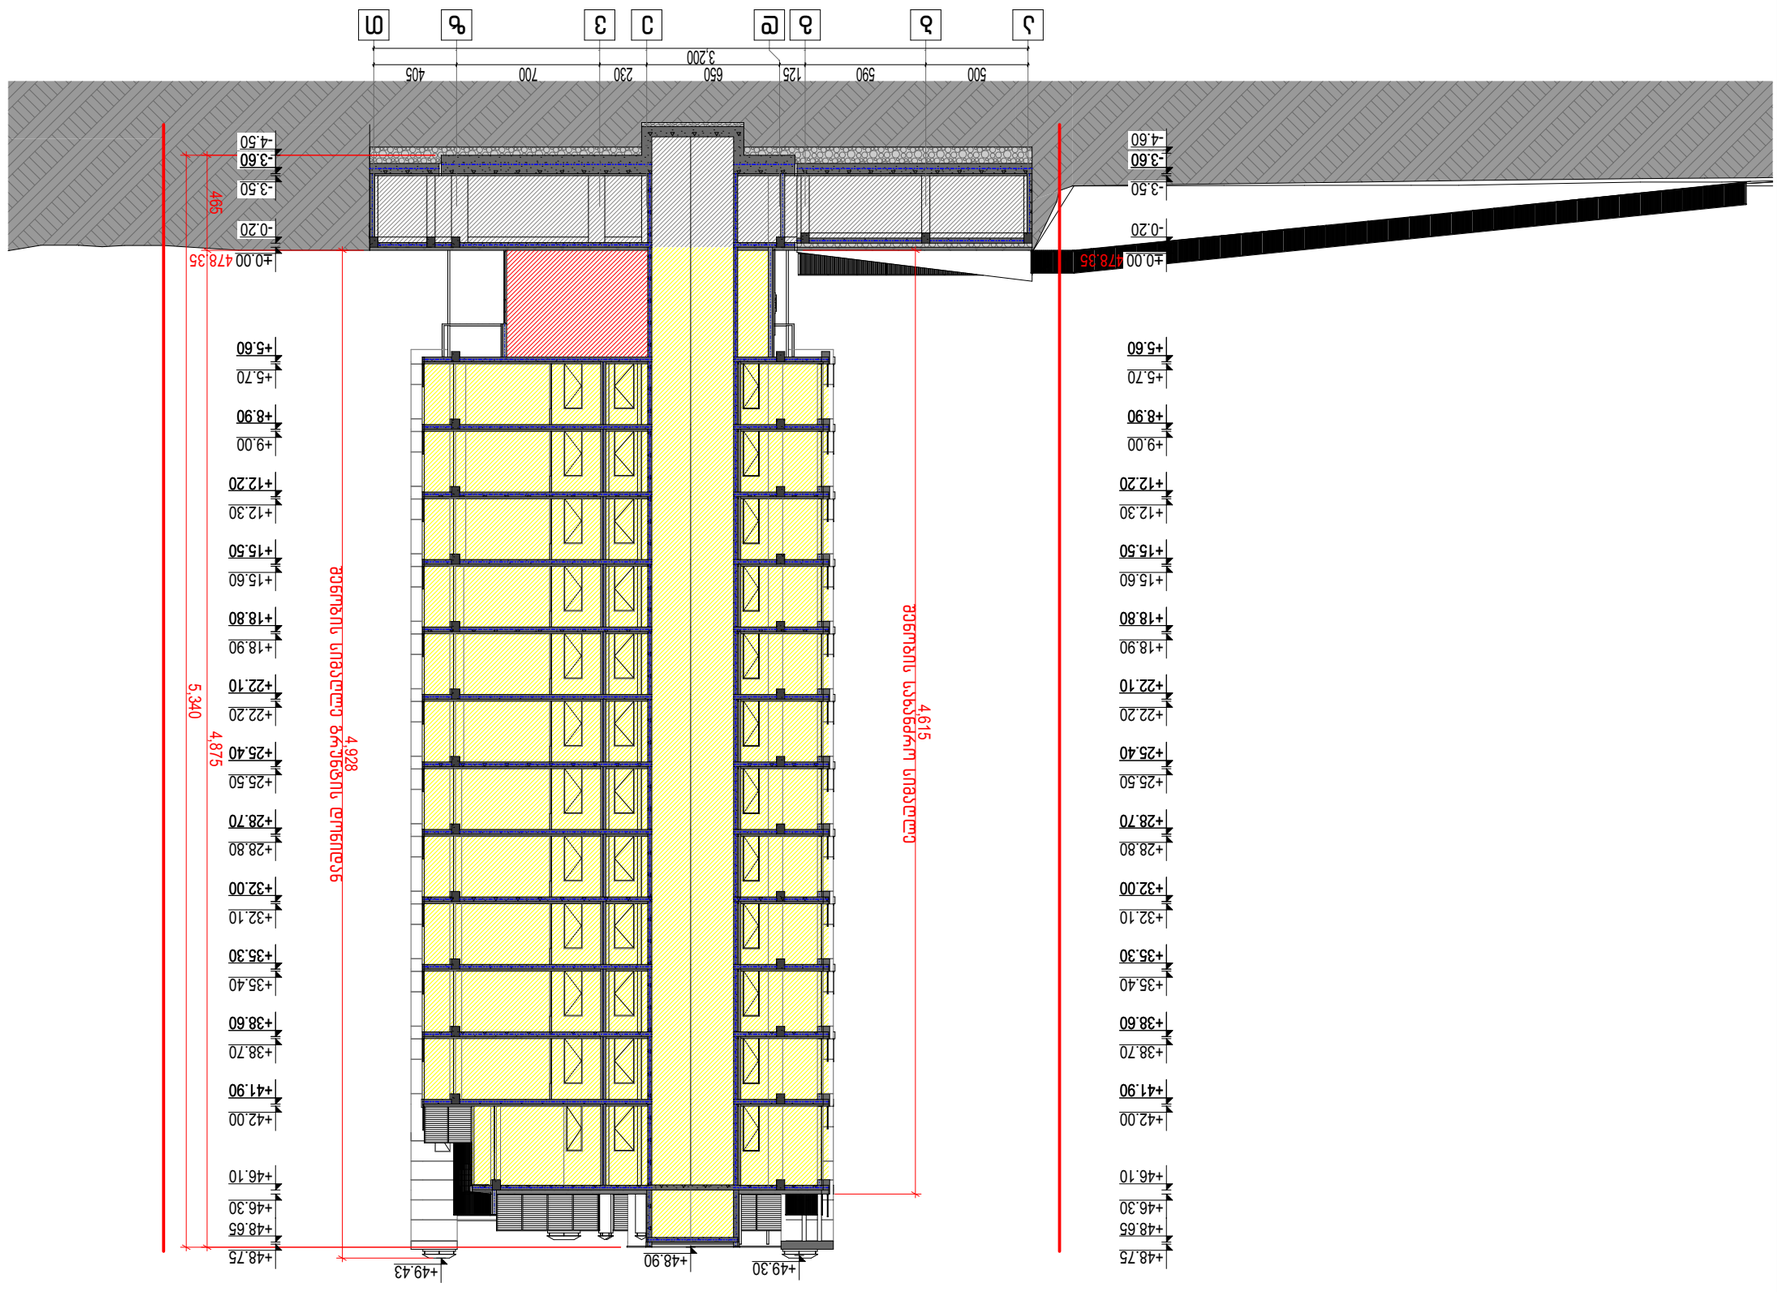

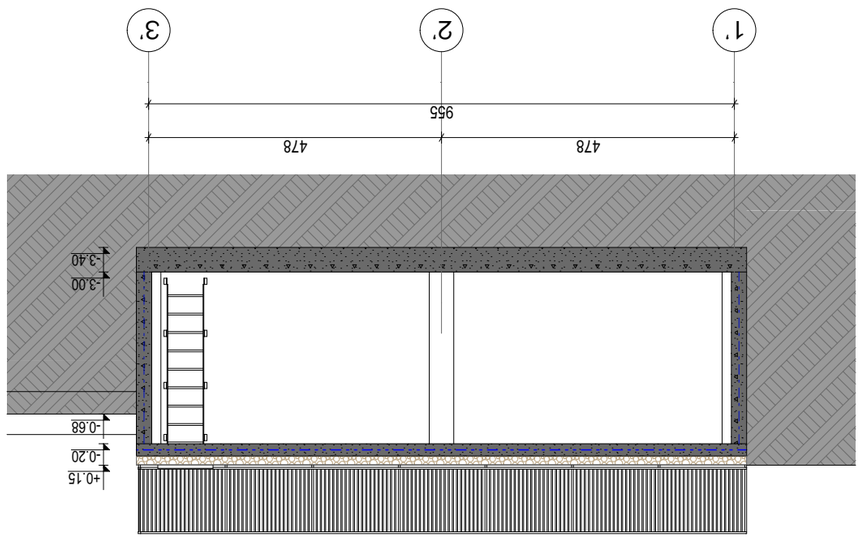












