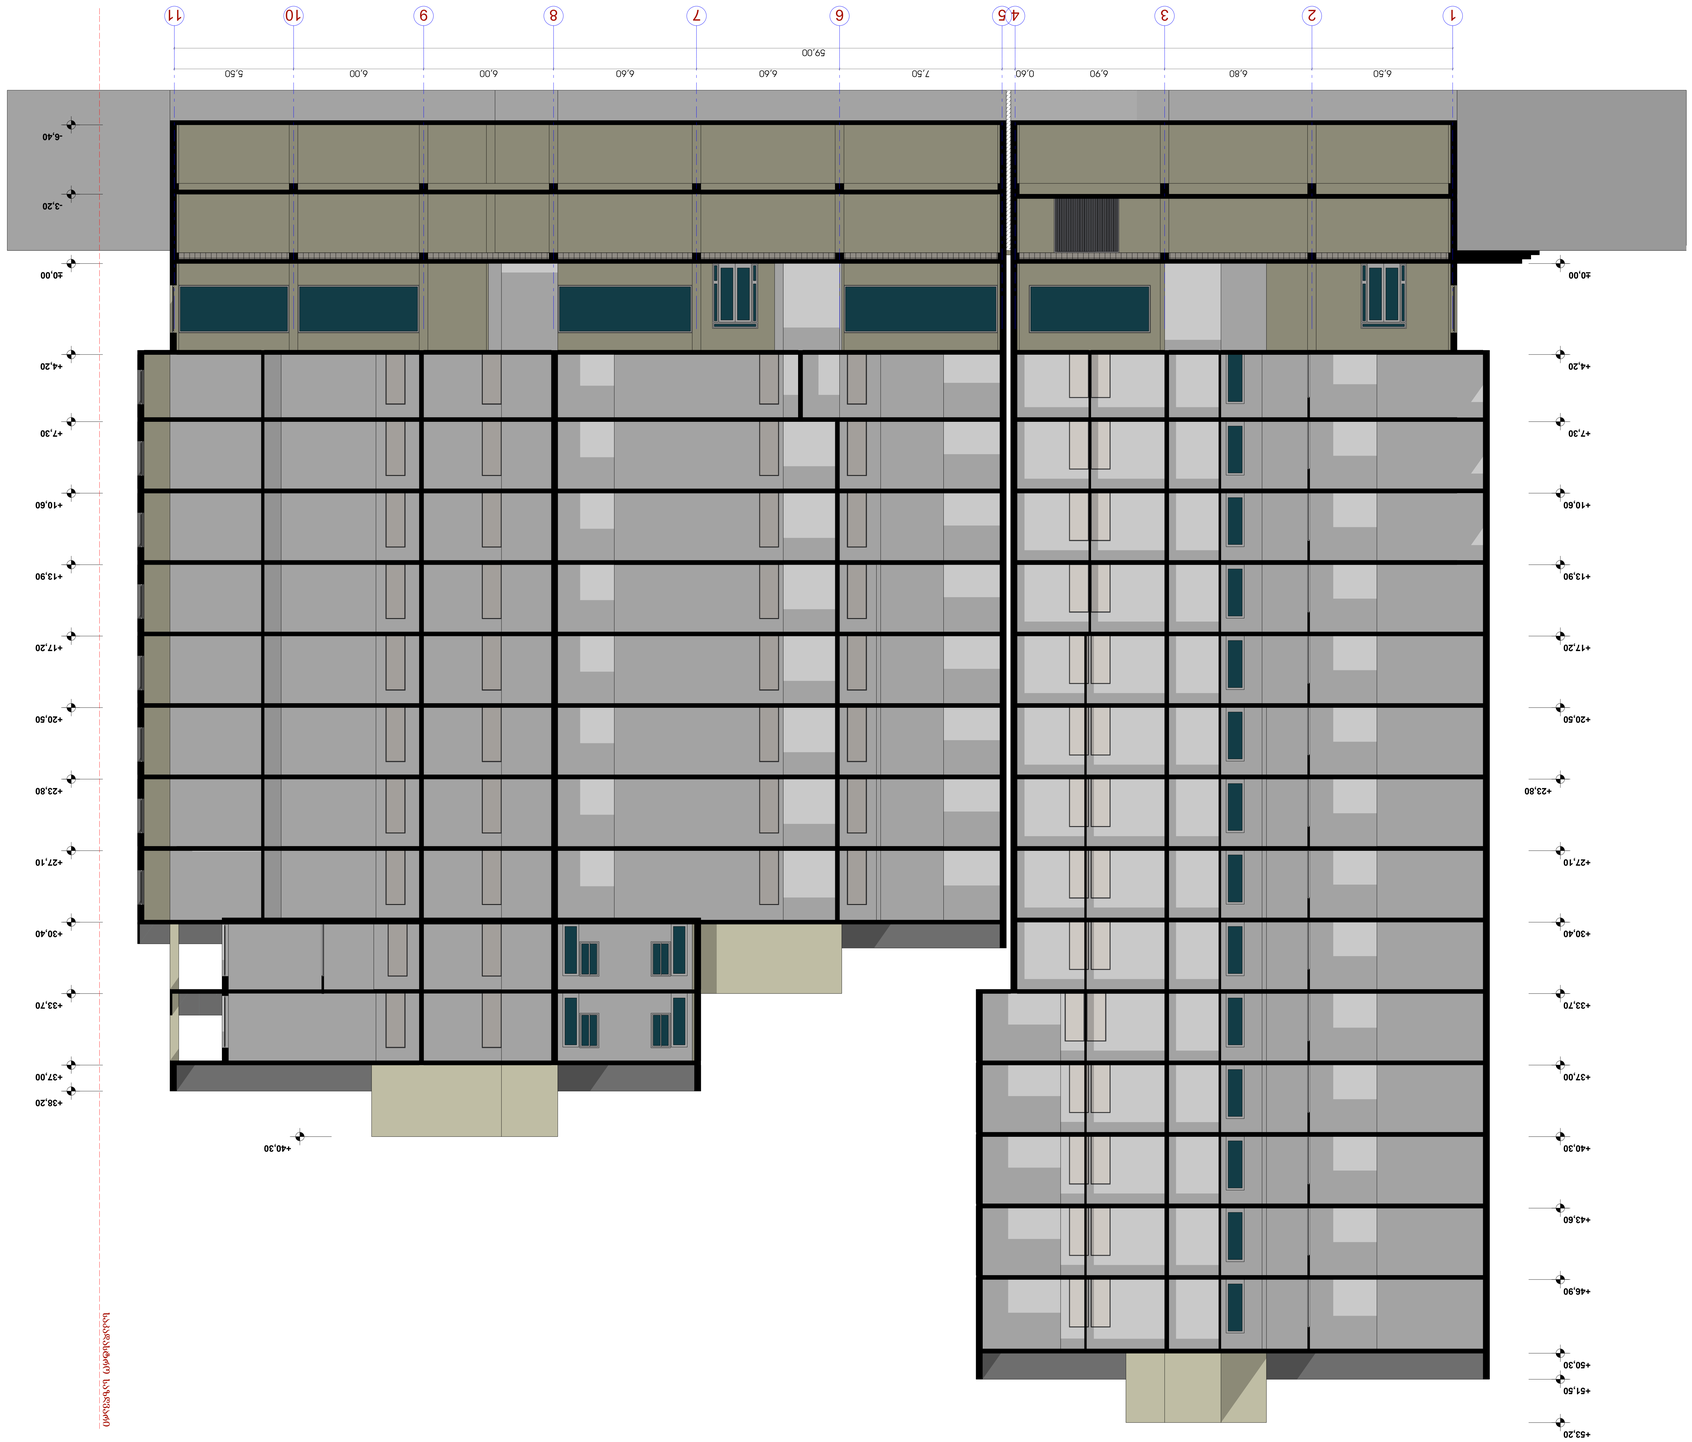












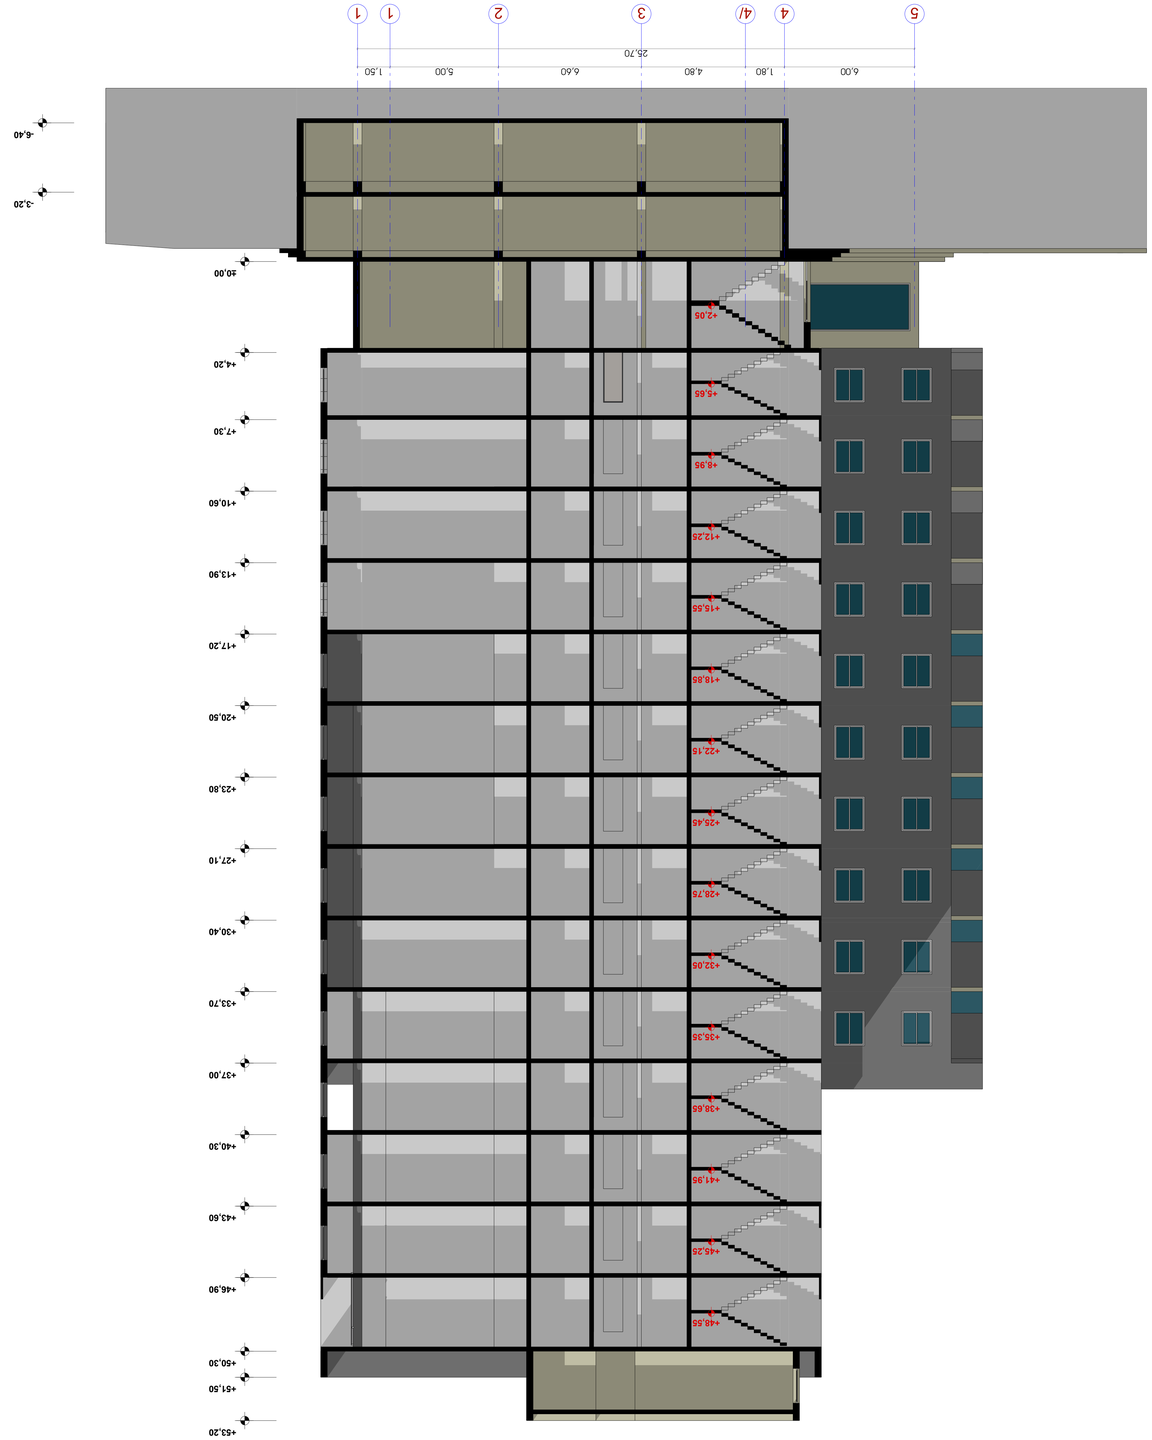


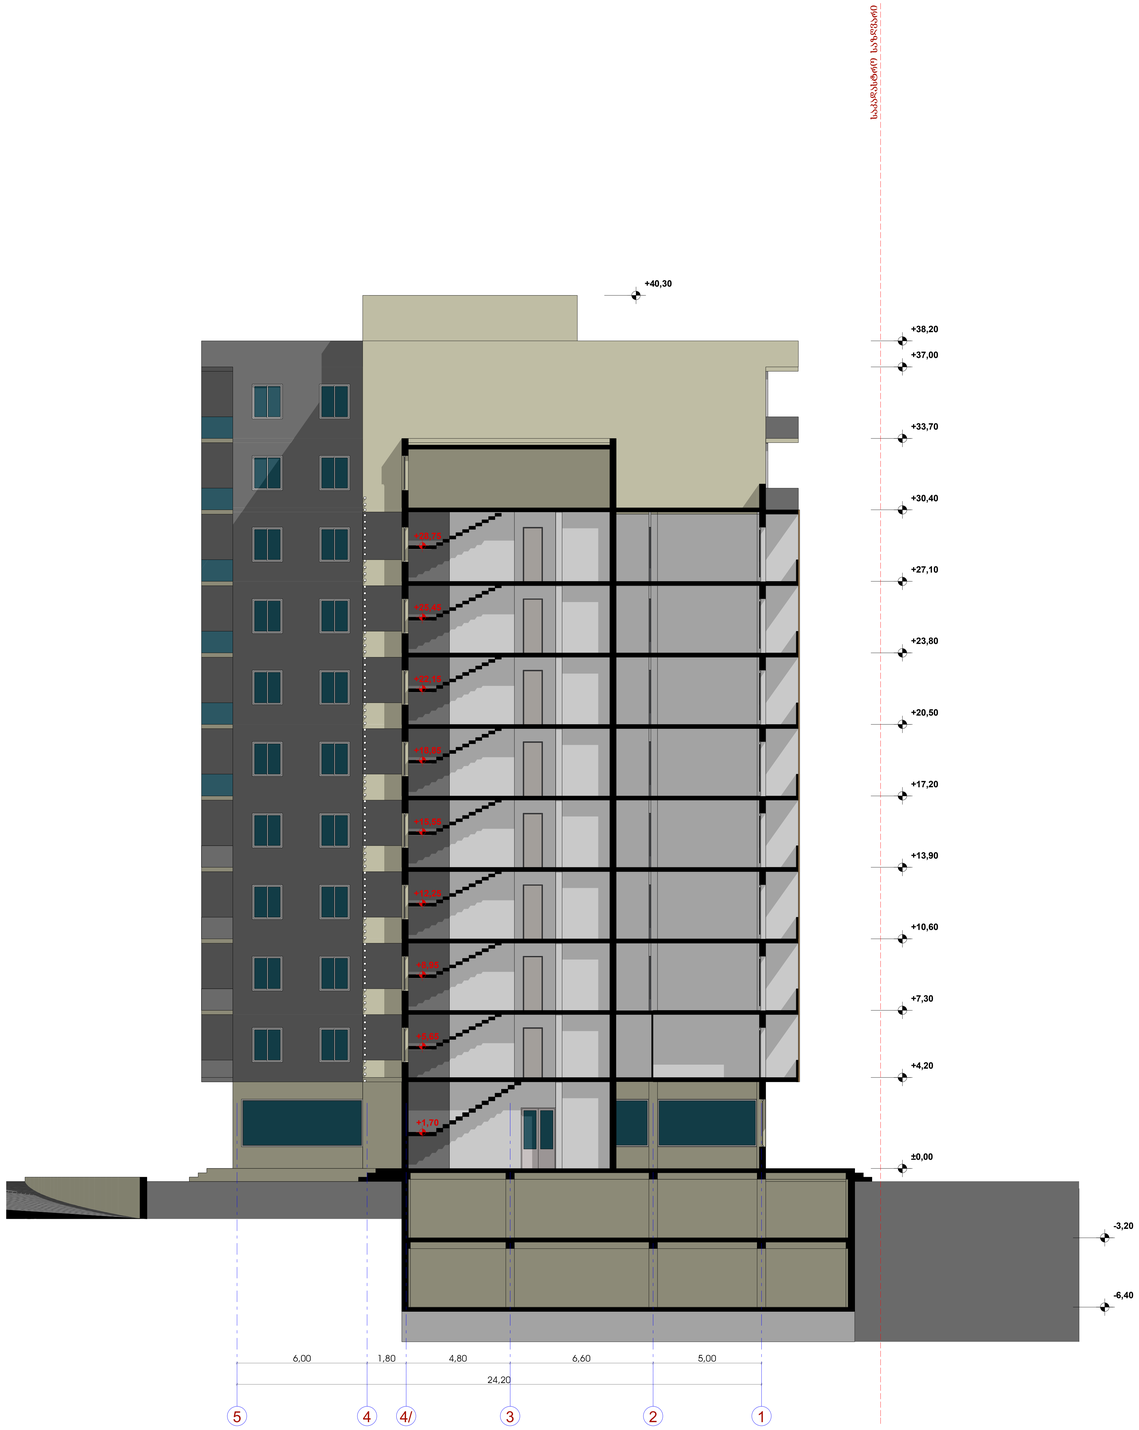

ჭრილი 3 - 3

მ 1:100

დაამკვეთი	გ.ოთოლა	
პროექტორი	ქ.აბულაძე	
შემსრულა	ქ.აბულაძე	

საპროექტო ობიექტის მისამართი

ქ.თბილისი დელისი ჭიხა № 3

დამკვეთი

" დელისი 3 "

დასაპროექტებელი ობიექტი


მრავალფუნქციური კომპლექსი/შენობა

ძალაშენმპარებითი პარამეტრები

პანაშენიანების კოეფიციენტი	კ1=0,6
ინტენსივობის კოეფიციენტი	კ2=3.7

ტექნიკური მონაცემები

მიწის ნაკვეთის ზარები	6445 მ²

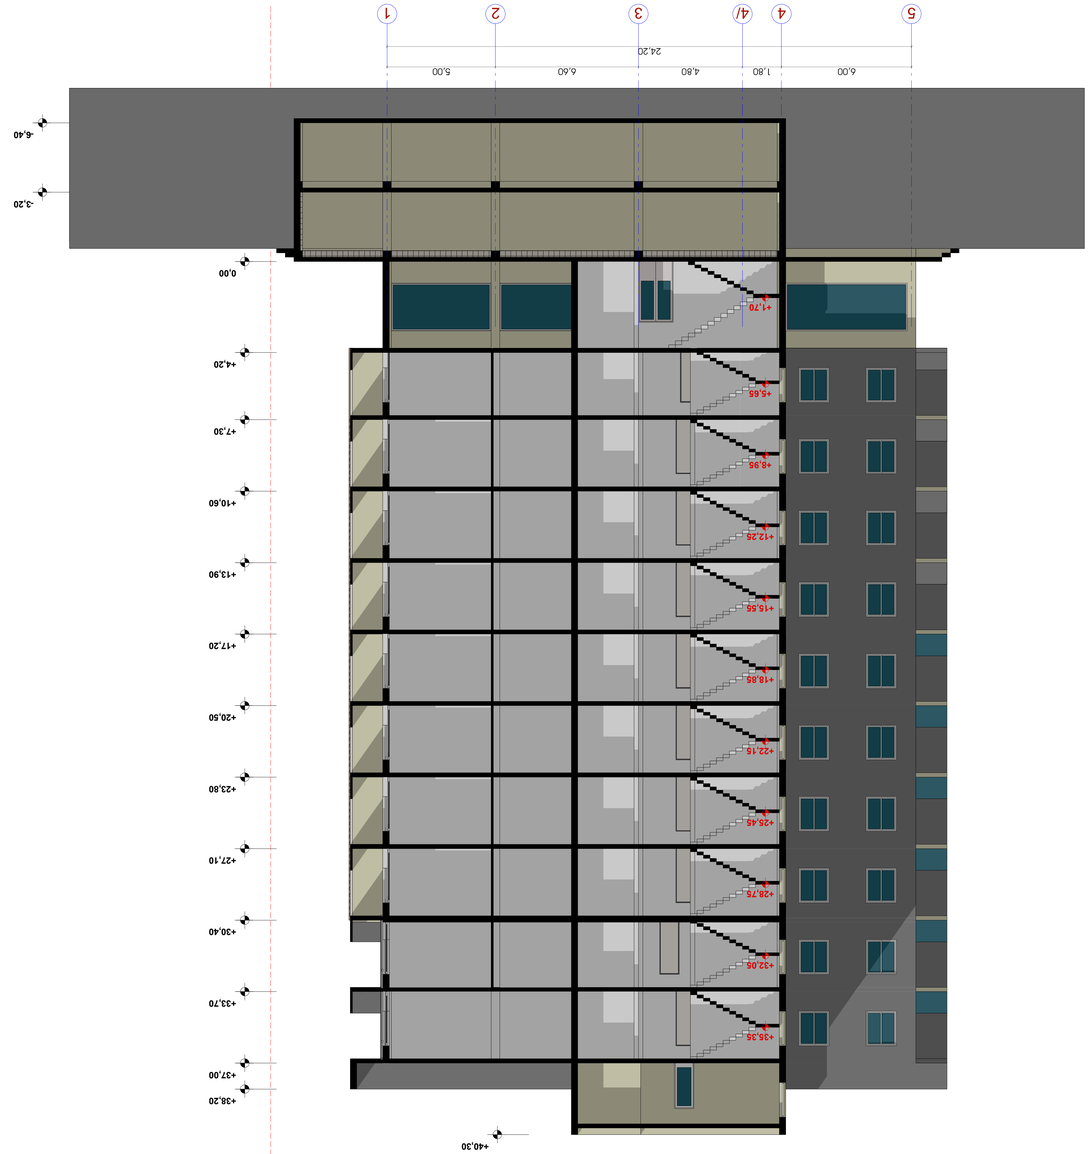










