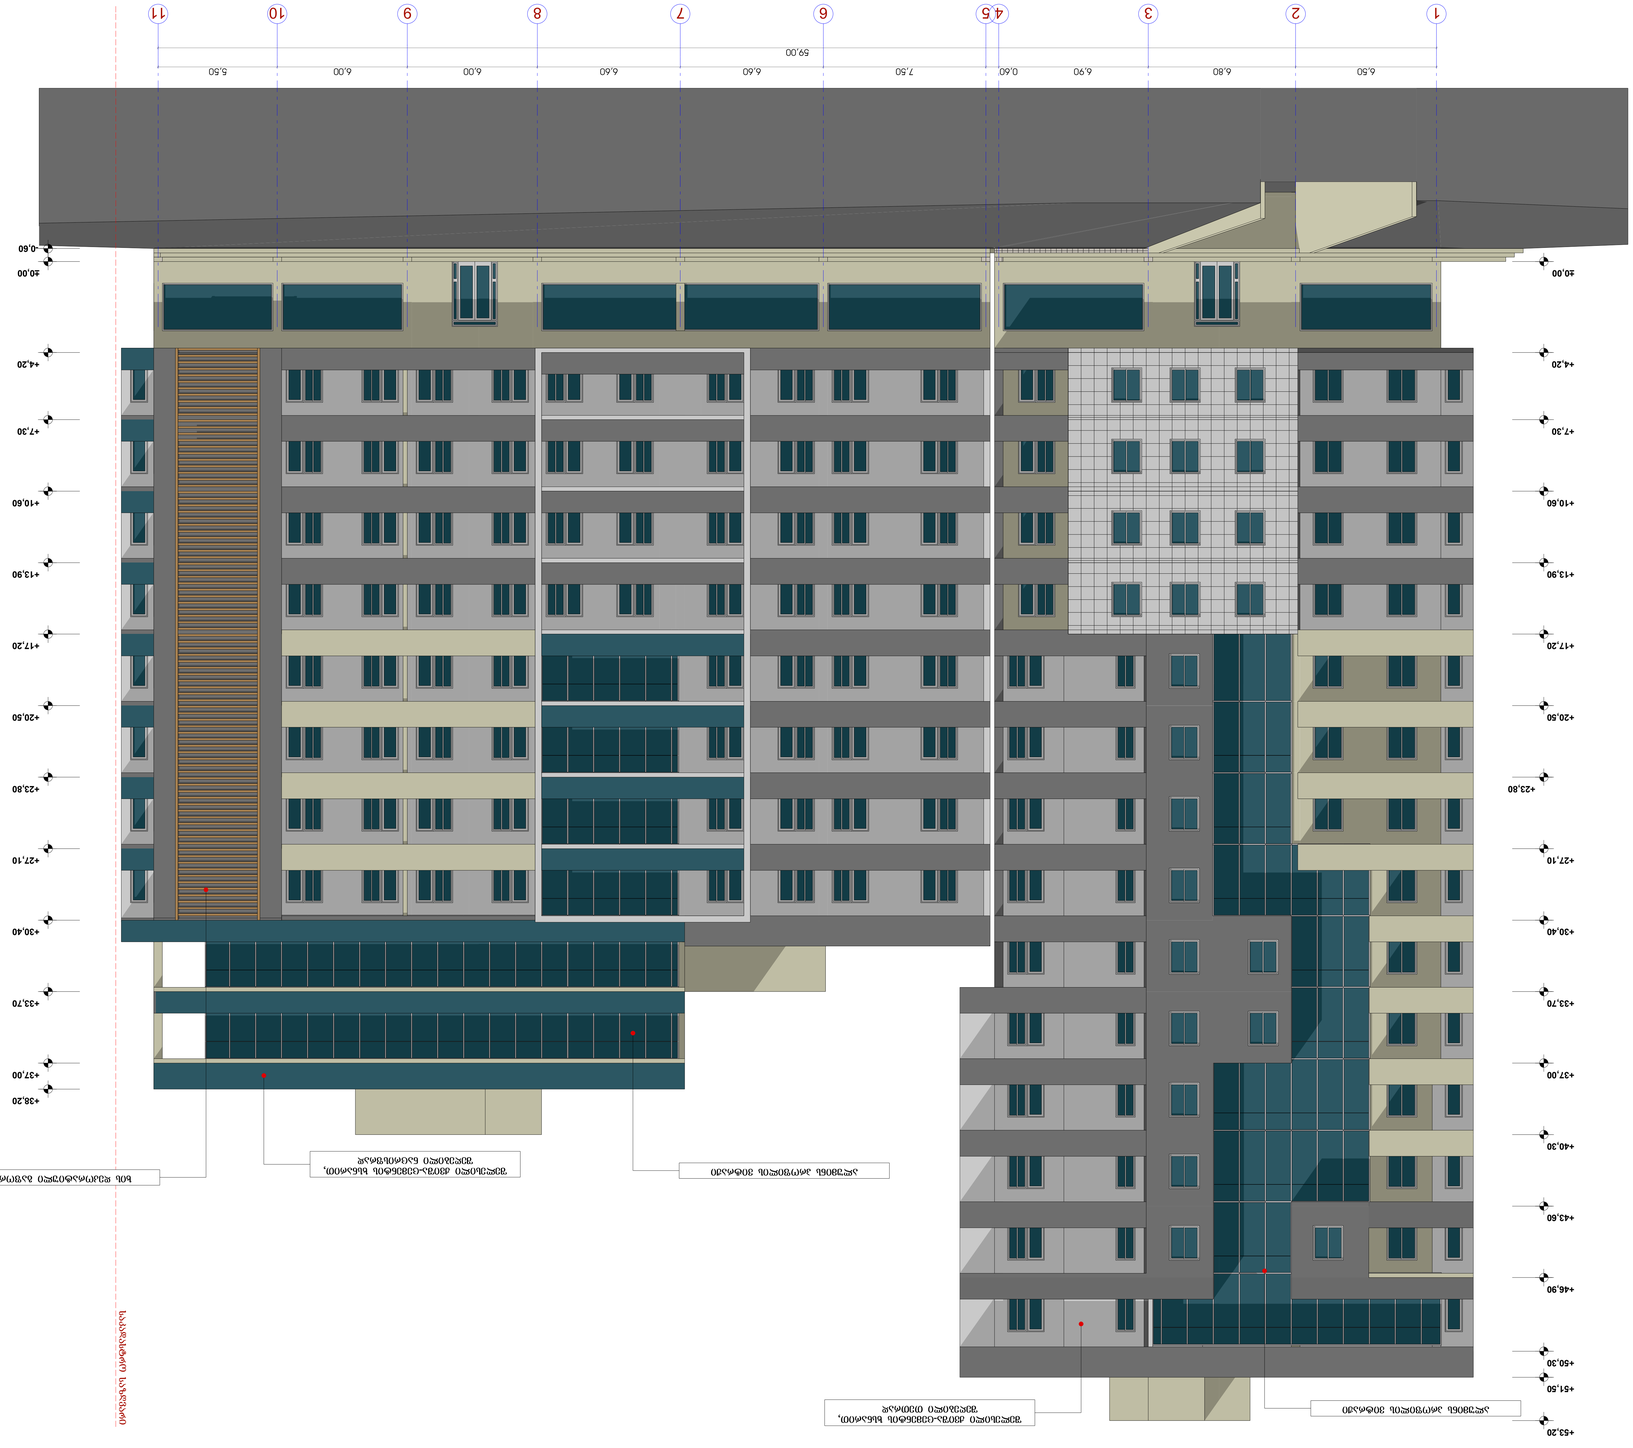














ფასადების 1-11 ღერძების ჩრდილოეთის ხედი

მ 1:100



ფასადი 11-1 ღერძებში

მ 1:100

დამკვეთი	გ.ოგოძე	
პრო.ავტორი	კ.აბულაძე	
შეასრულა	კ.აბულაძე	

საპროექტო ობიექტის მისამართი	
ქ.თბილისი დელისი ქუჩა № 3	
დამკვეთი	
" დელისი 3 "	
დასაპროექტებელი ობიექტი	
მრავალფუნქციური კომპლექსი/შენობა	
ქალაქგეგმარებითი პარამეტრები	
განაშენიანების კოეფიციენტი	კ1=0,6
ინტენსივობის კოეფიციენტი	კ2=3.7
ტექნიკური მონაცემები	
მიწის ნაკვეთის ფართი	6445 მ^2

არქიტექტურული ნაწილი

შპს „ალიზი„
„ALIZI„LTD

სტადია პროექტი	ფურცელი	გვ. ა-

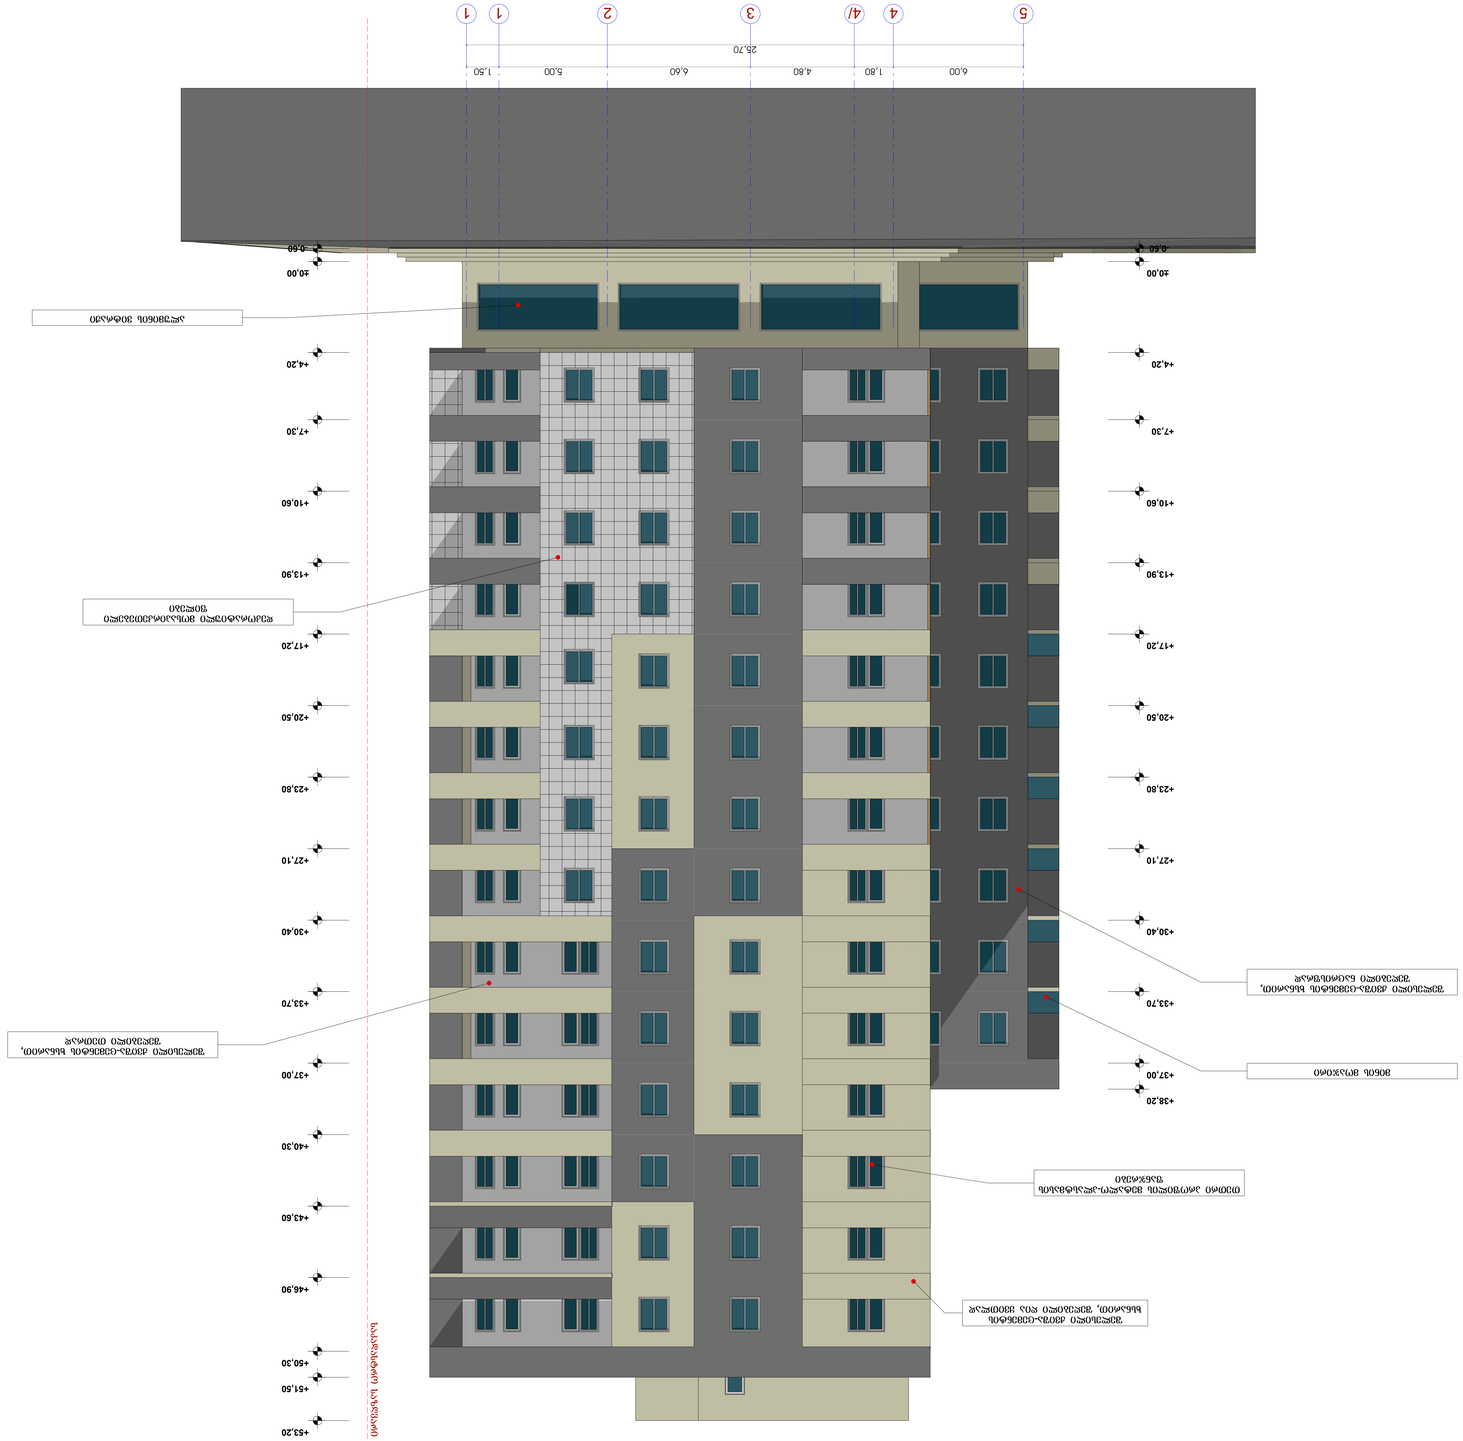






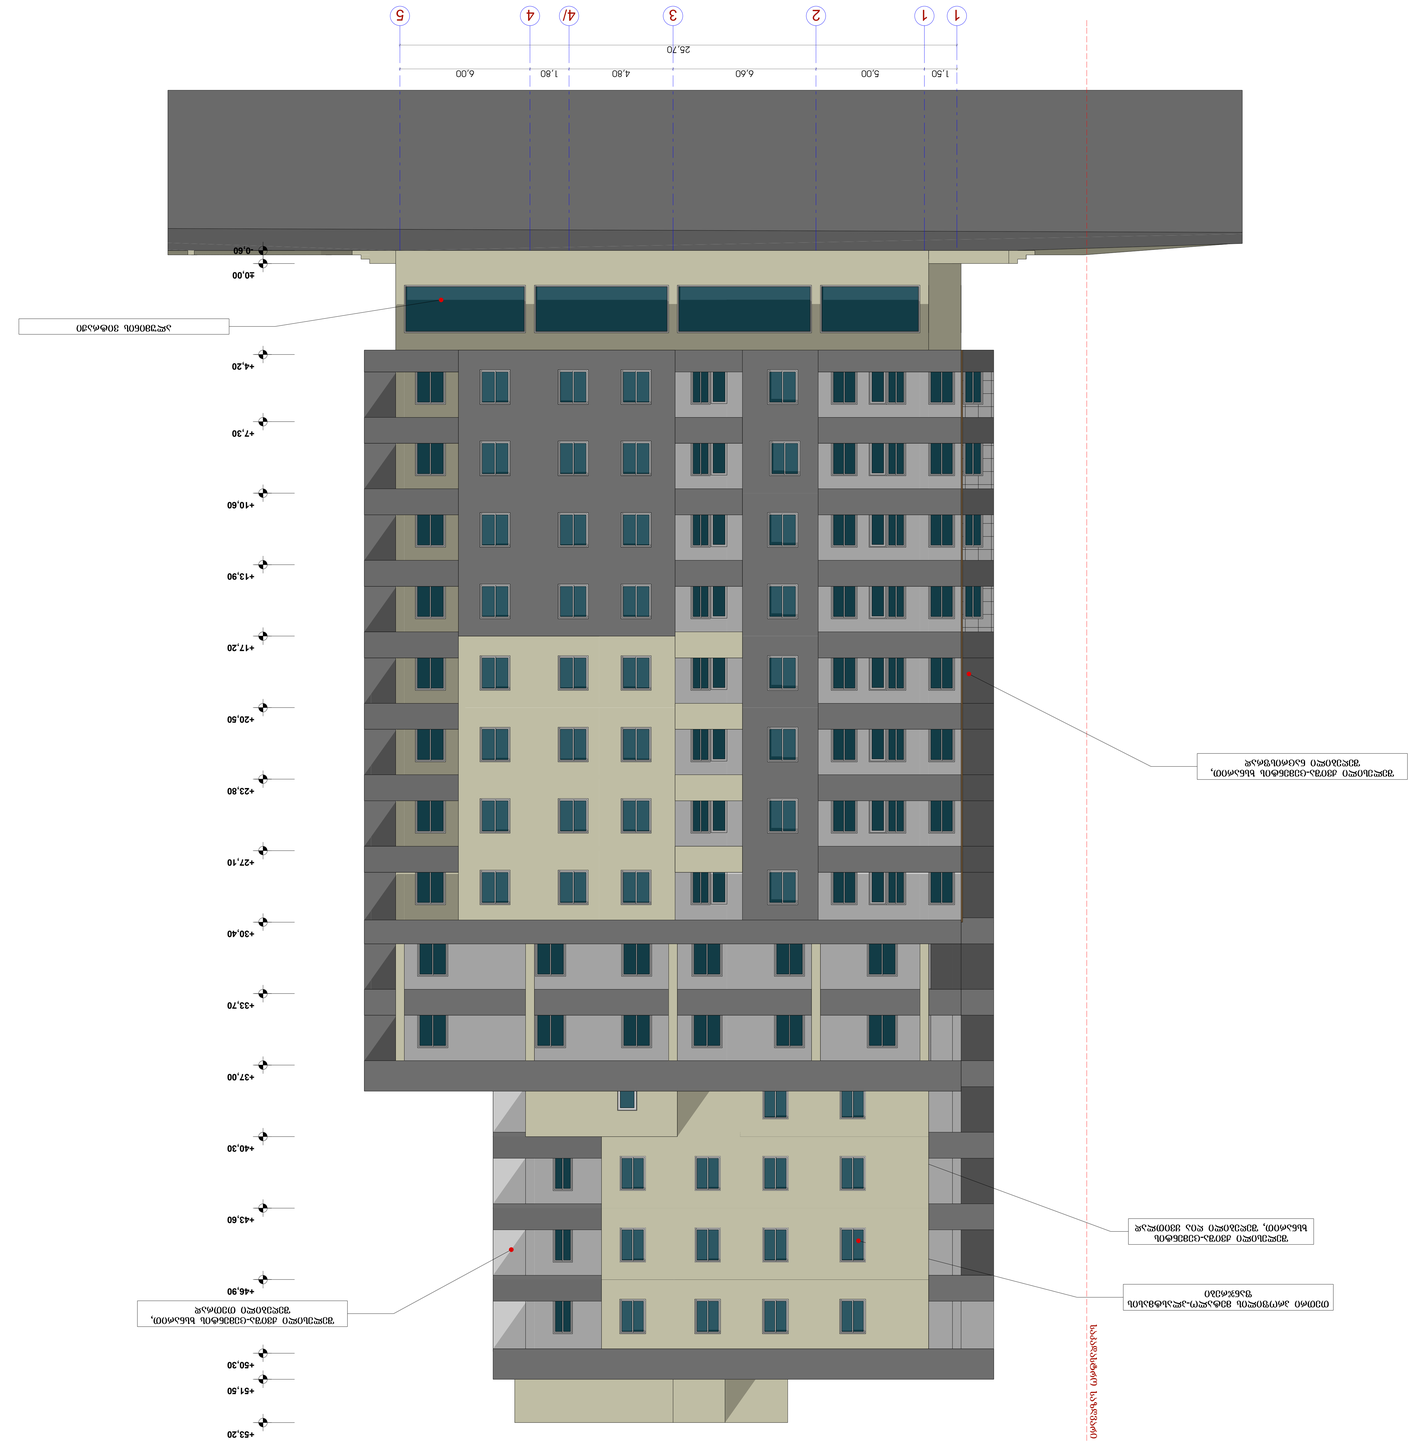








