UNITED GEORGIA

უძრავი ქონების სარეგისტრაციო მომსახურეობის კომპანია


გ.ფანჯიკიძის ქ.№1ბ ტელ: 593 681008

01.14.04.014.001.01.505 კოდით
რეგისტრირებული ფართით 284.33 მ²
აქედან

ფართი №1 64.42 მ²

ფართი №2 106.87 მ²

ფართი №3 113.04 მ²

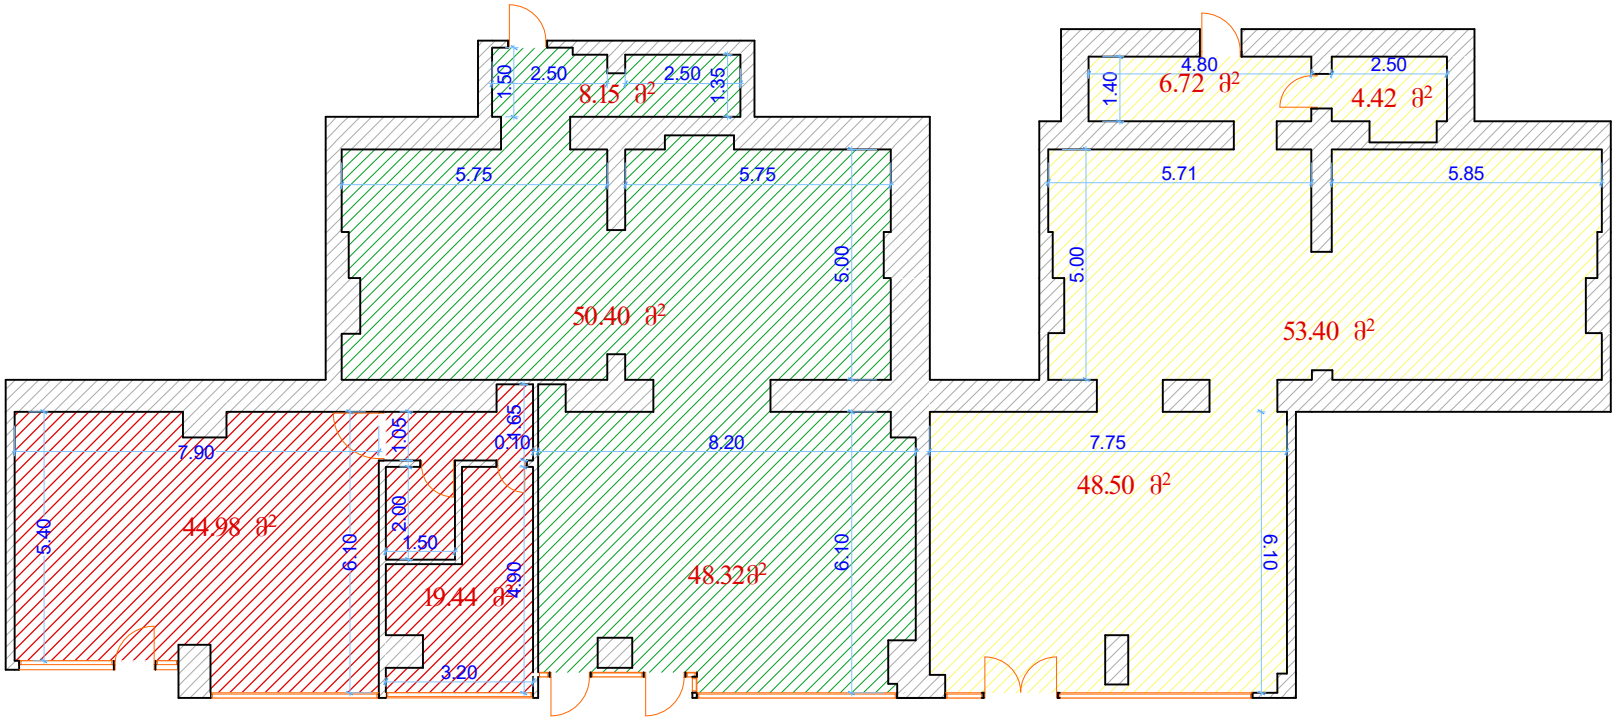

დამკვეთი	შპს "დრაი ლიან"		UNITED GEORGIA
პროექტის ავტორი	დ.ვერულავა		
მისამართი	ვ.ფშაველას გამზ.№91 (IV კვრ. კორპ.2ა)	არასაცხოვრებელი ფართი	სტადია / ფურცელი / რაოდ.: ა.ა. / ა -4
საზღვრები მითითებულია დამკვეთის მიერ			თარიღი: 30.10.2019 / ფასშკალა: 1 : 100
შეასრულა	დ.ვერულავა	გეგმა	