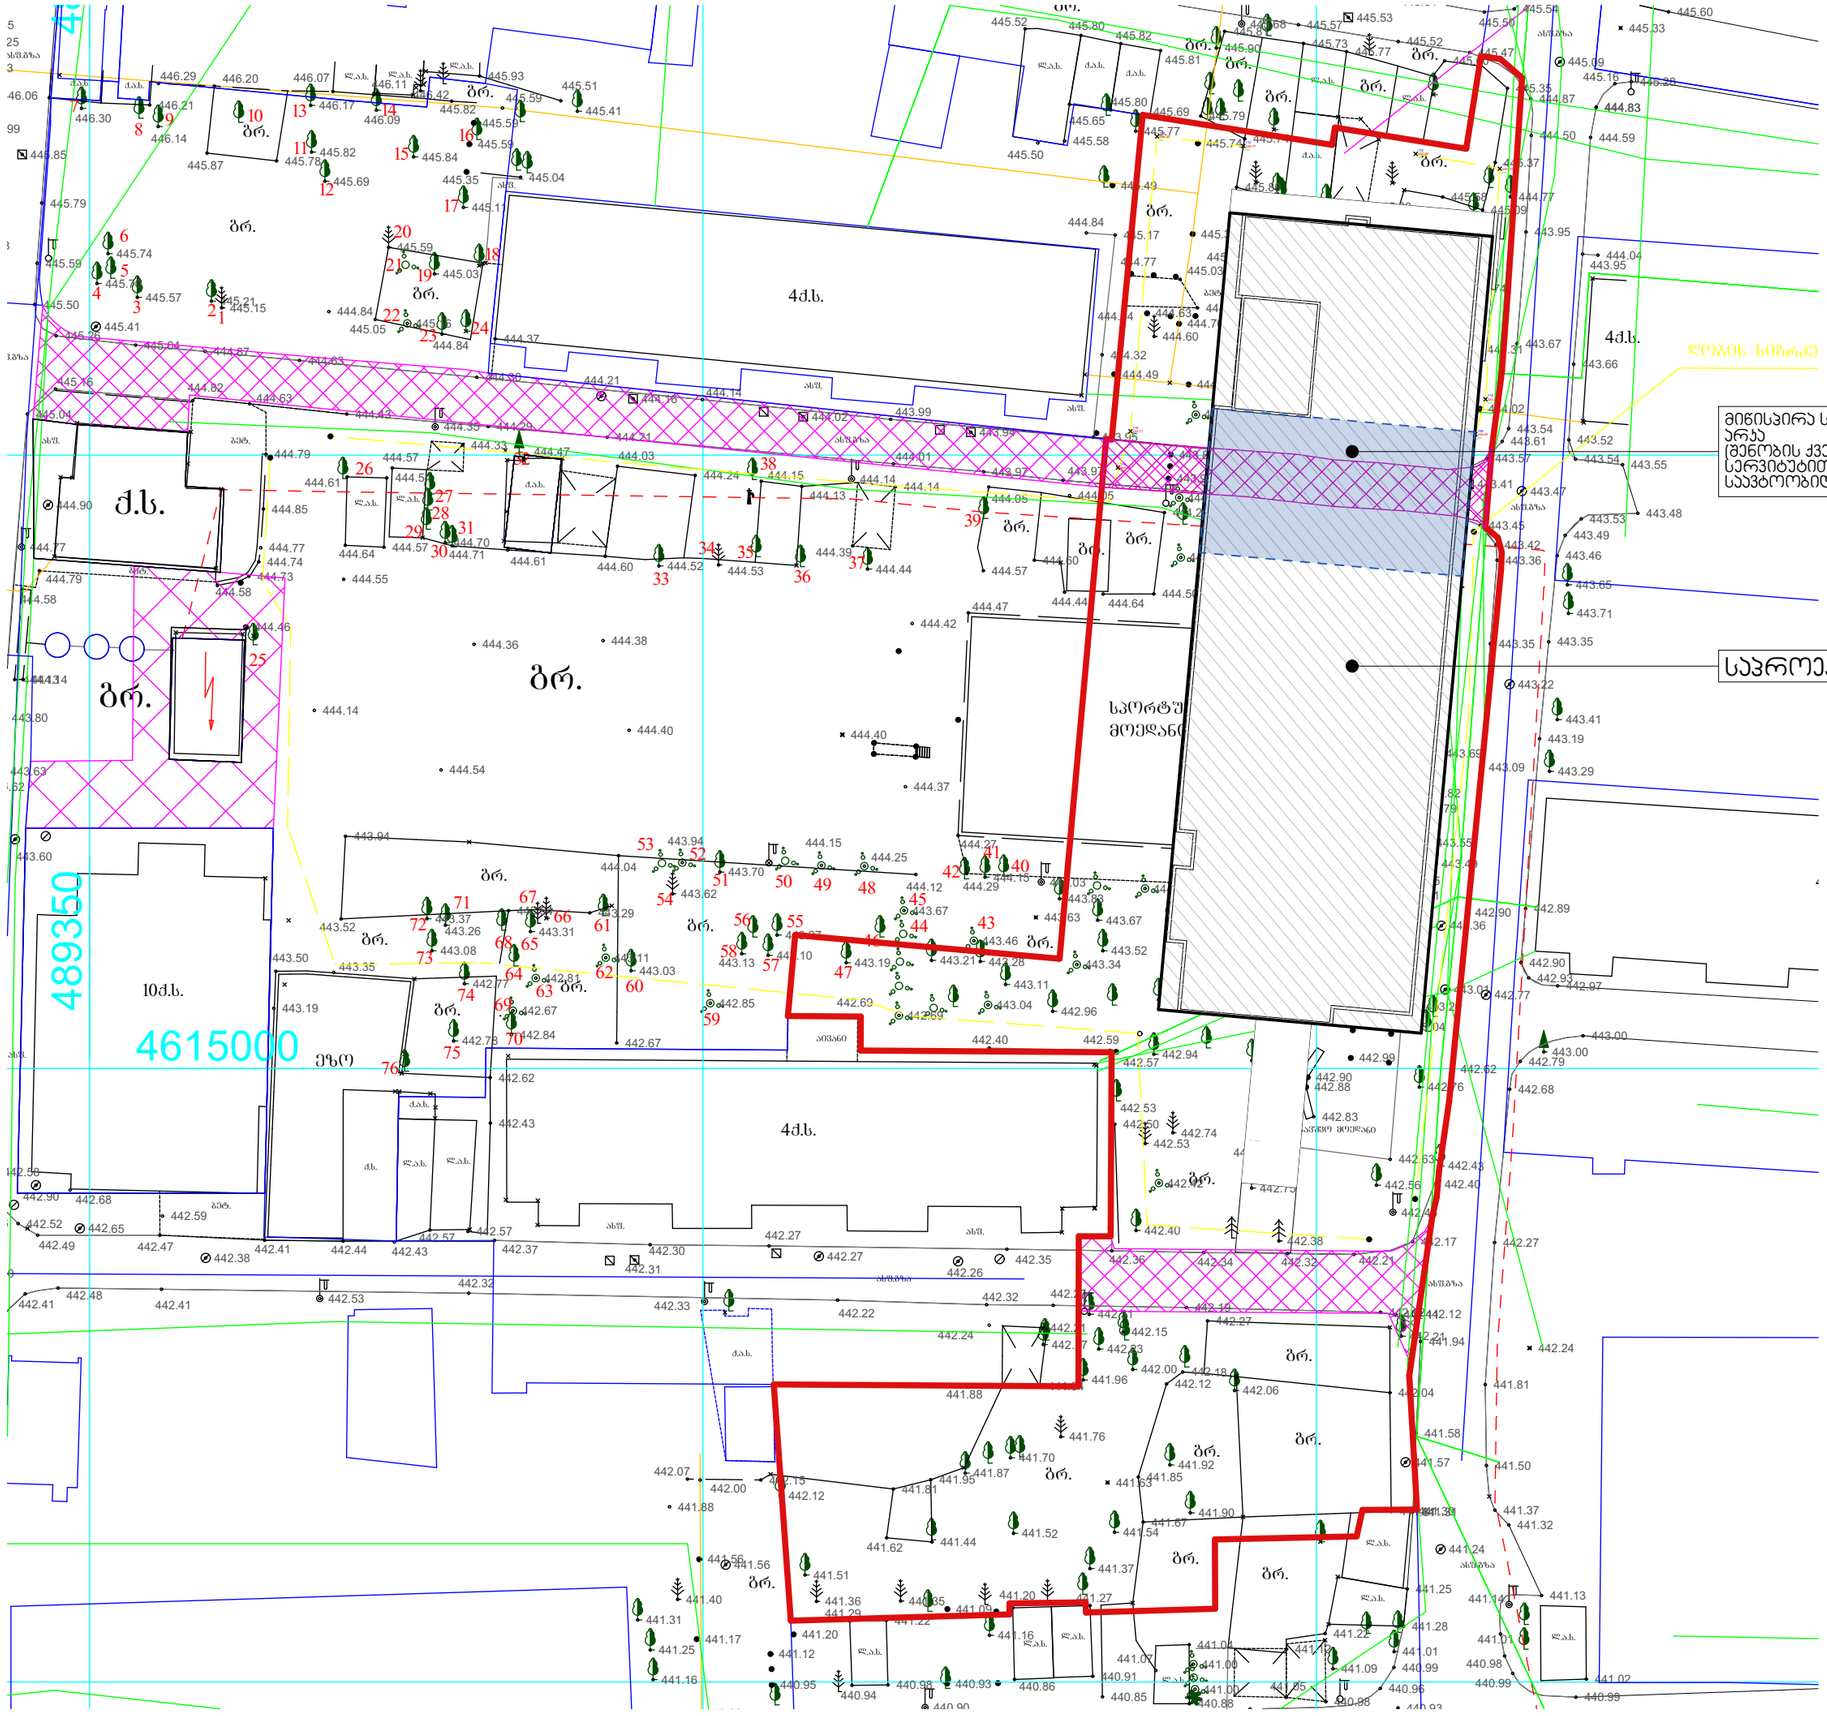


პროექტის სახელწოდება

მრავალბინიანი საცხოვრებელი სახლი ვარკეთილის III მასივში

სტადია	მიწის ნაკვეთის გამოყენების პირობების დადგენა
თარიღი	

ობიექტის მისამართი

ქ. თბილისი, ვარკეთილის III მასივი
ს/კ: 01.19.20.025.112

პირობითი აღნიშვნები

სილუეტის პომენიპაციები

მენიშვნები

დამკვეთი

-

მის: ქ.თბილისი, ს.პანდელაკის ქ. №3
ტელ: (995 32) 237 30 50
ელ-ფოსტა: xyz.ge@yahoo.com

დირექტორი	გ. ლეკიაშვილი
პრ.მთავარი არქიტექტორი	გ.ცუცქირიძე

დამუშავა

ნახაზის დასახელება

ფორმატი	მასშტაბი	პოდი	გვერდი
A3	1:500		-1