
ტოპო-გეგმა
ქალაქი თბილისი, ალექსანდრე მრევლიშვილის ქუჩა, №2 14969კვ.მ

დამკვეთი: სააქციო საზოგადოება "ნიკორა"

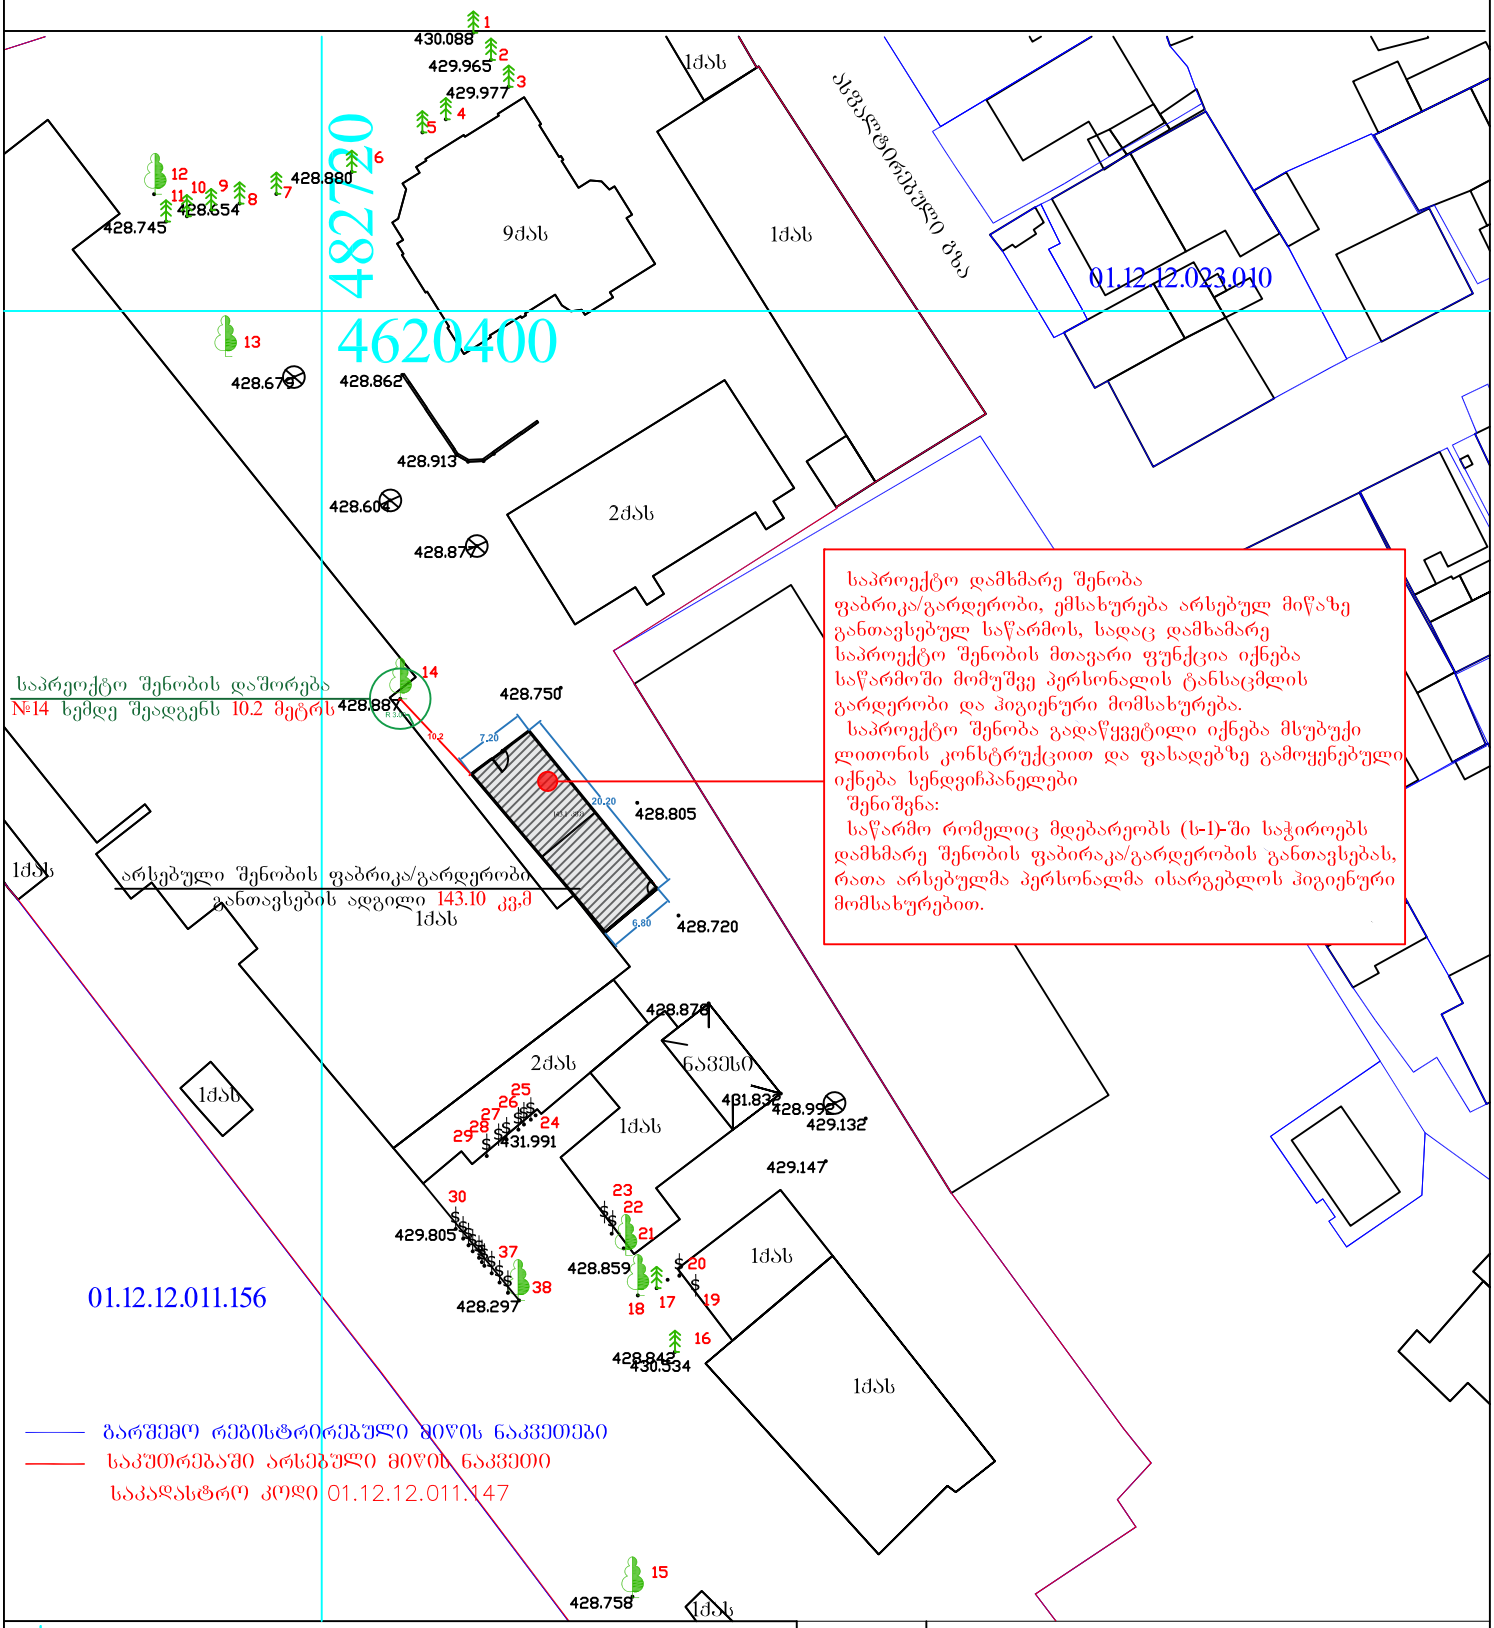

U.T.M საერთაშორისო სისტემის კოორდინატები
შენობა
ღობე
ბორდიური
ქვის კედელი
კედელი
ფლატე
მშენებარე
ფარდული
ჯამპიონი
ვაზი
ბუჩქნარი
ფოთლოვანი ხე
წიწვოვანი ხე
ბაზი
კავშირგაბმულობა
კანალიზაცია
დენის კაბელი
წყლის მილი
სამეთვალყურეო ჭები

21.11.2024

ი.მ. ნატო გოგატიშვილი		
ი.მეწარმე	ნ.გოგატიშვილი	
შეასრულა	ირაკლი ლარიბაშვილი (01011072412)	