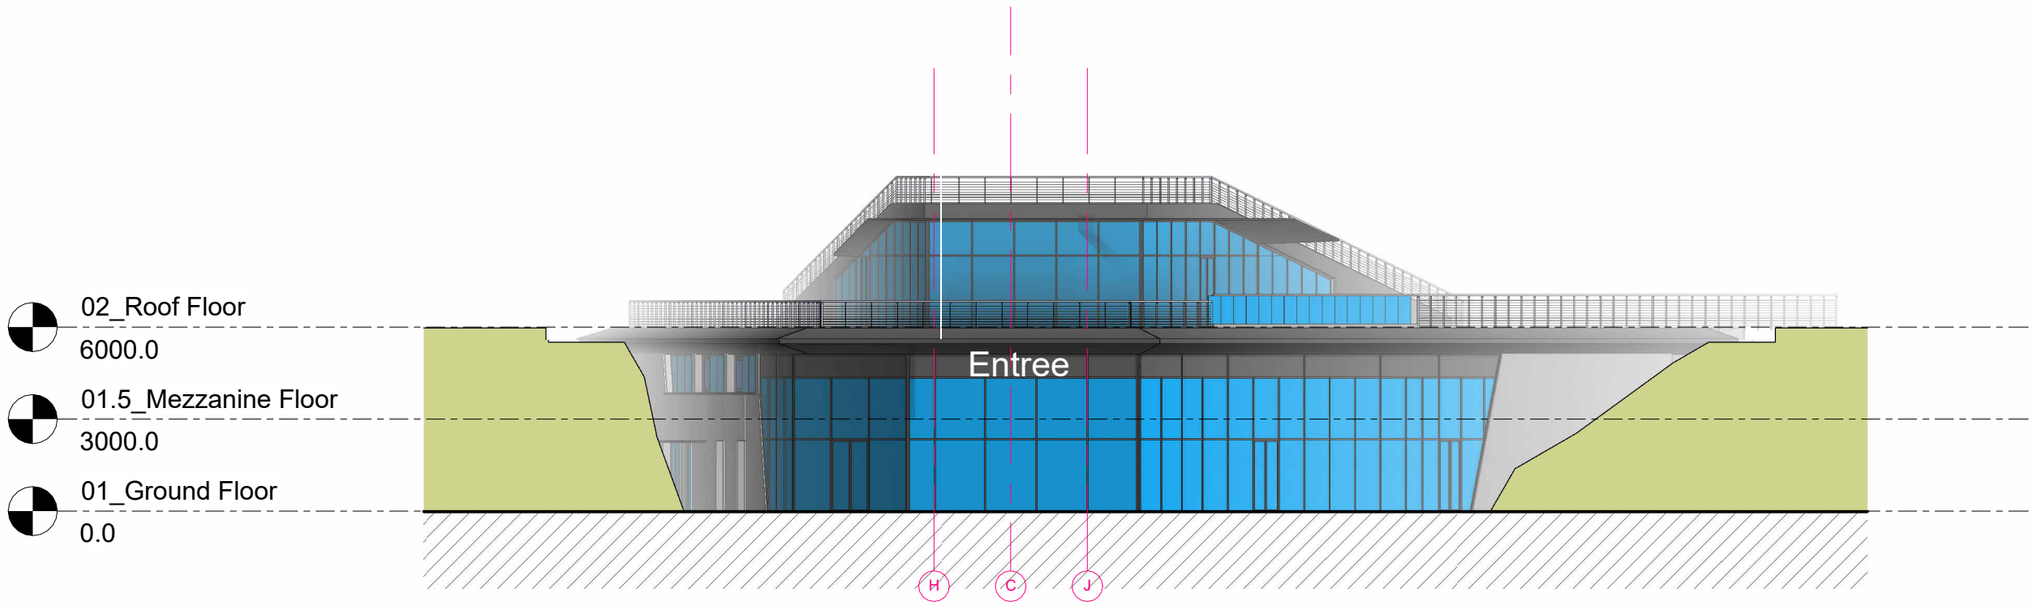

1 01_East

1 : 200

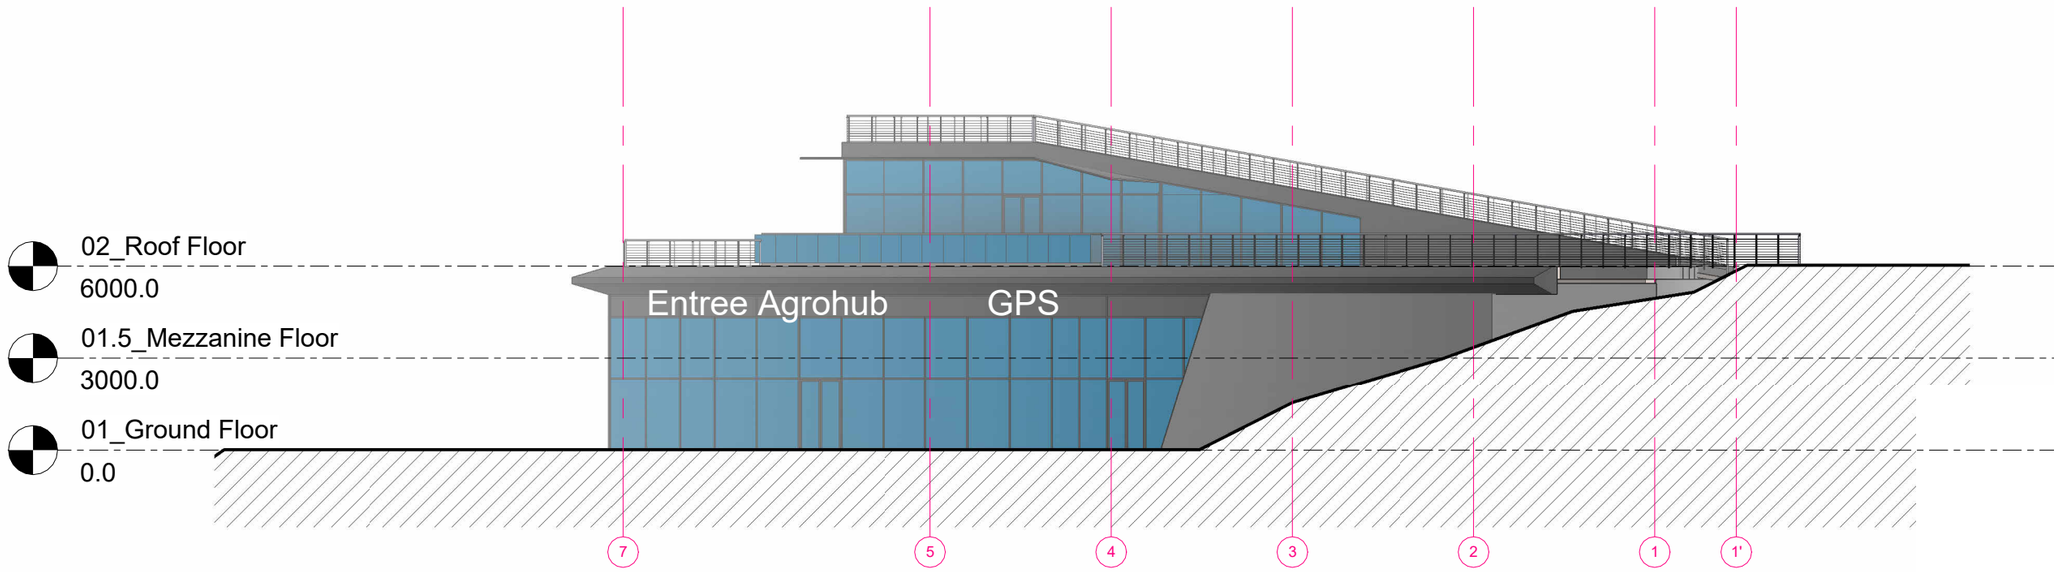

3 02_North

1 : 200

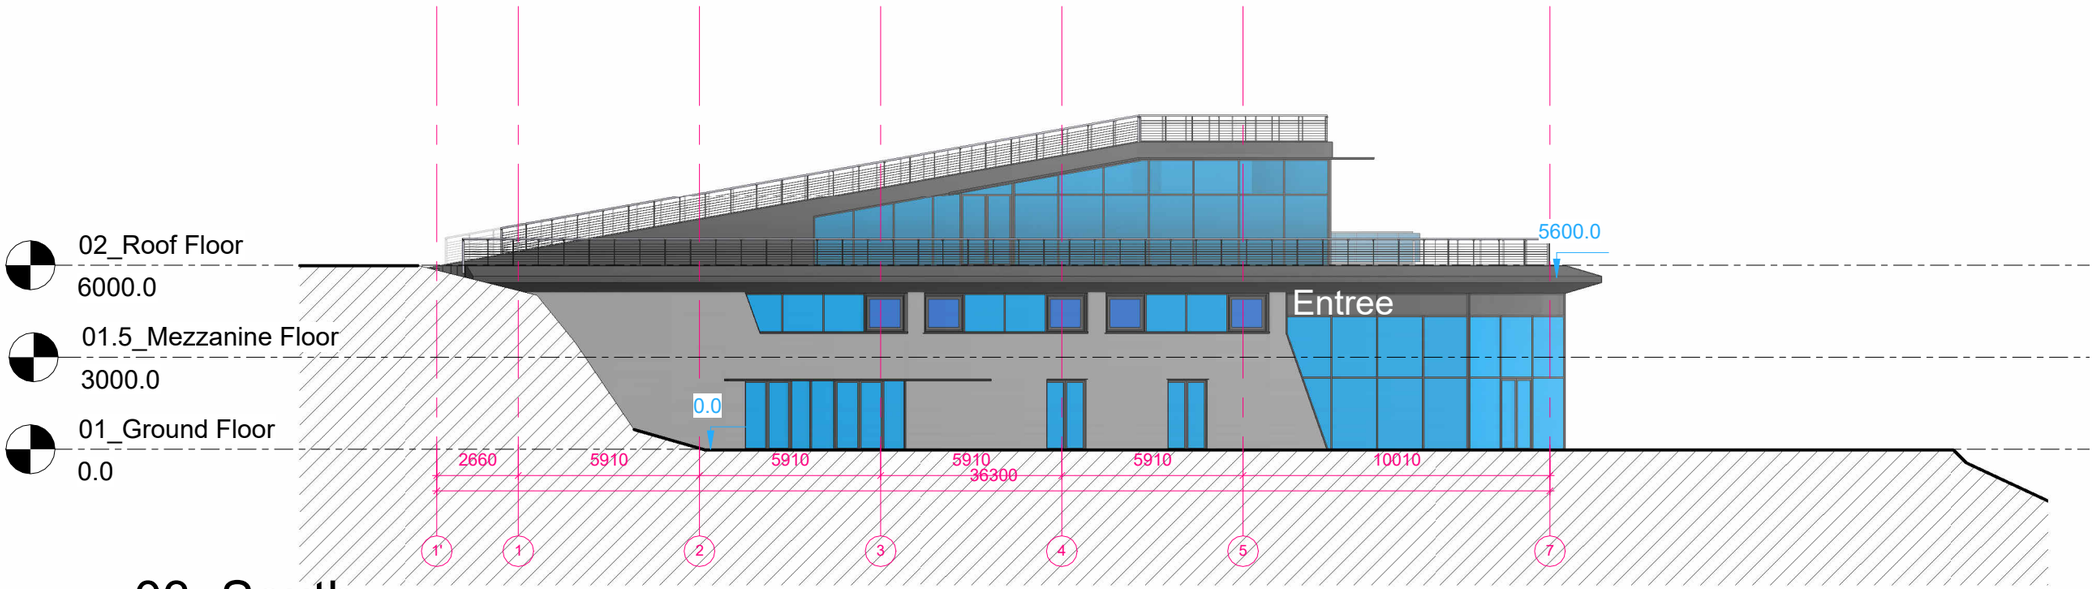

1 03_South

1 : 200

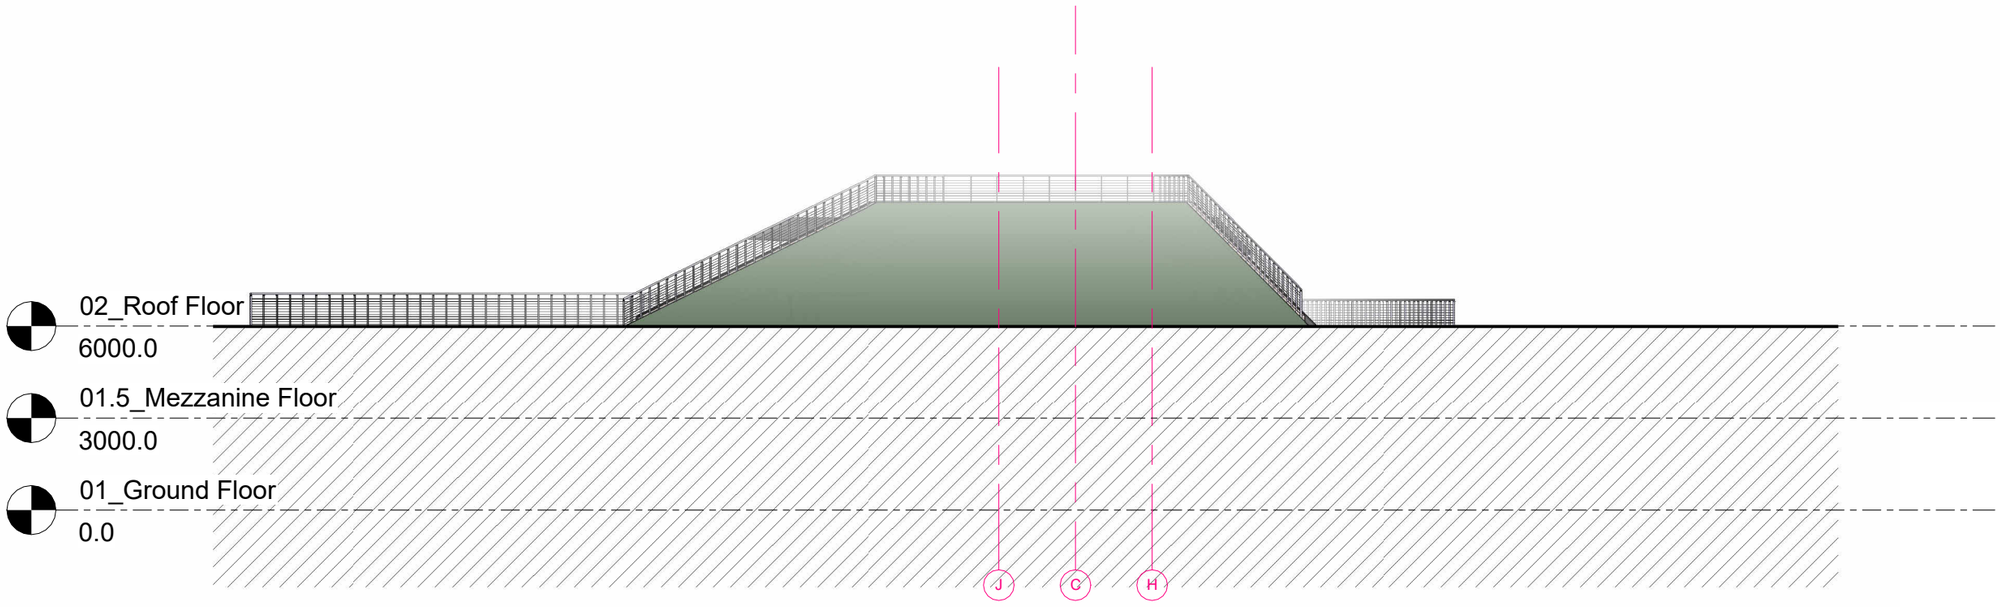

2 04_West

1 : 200