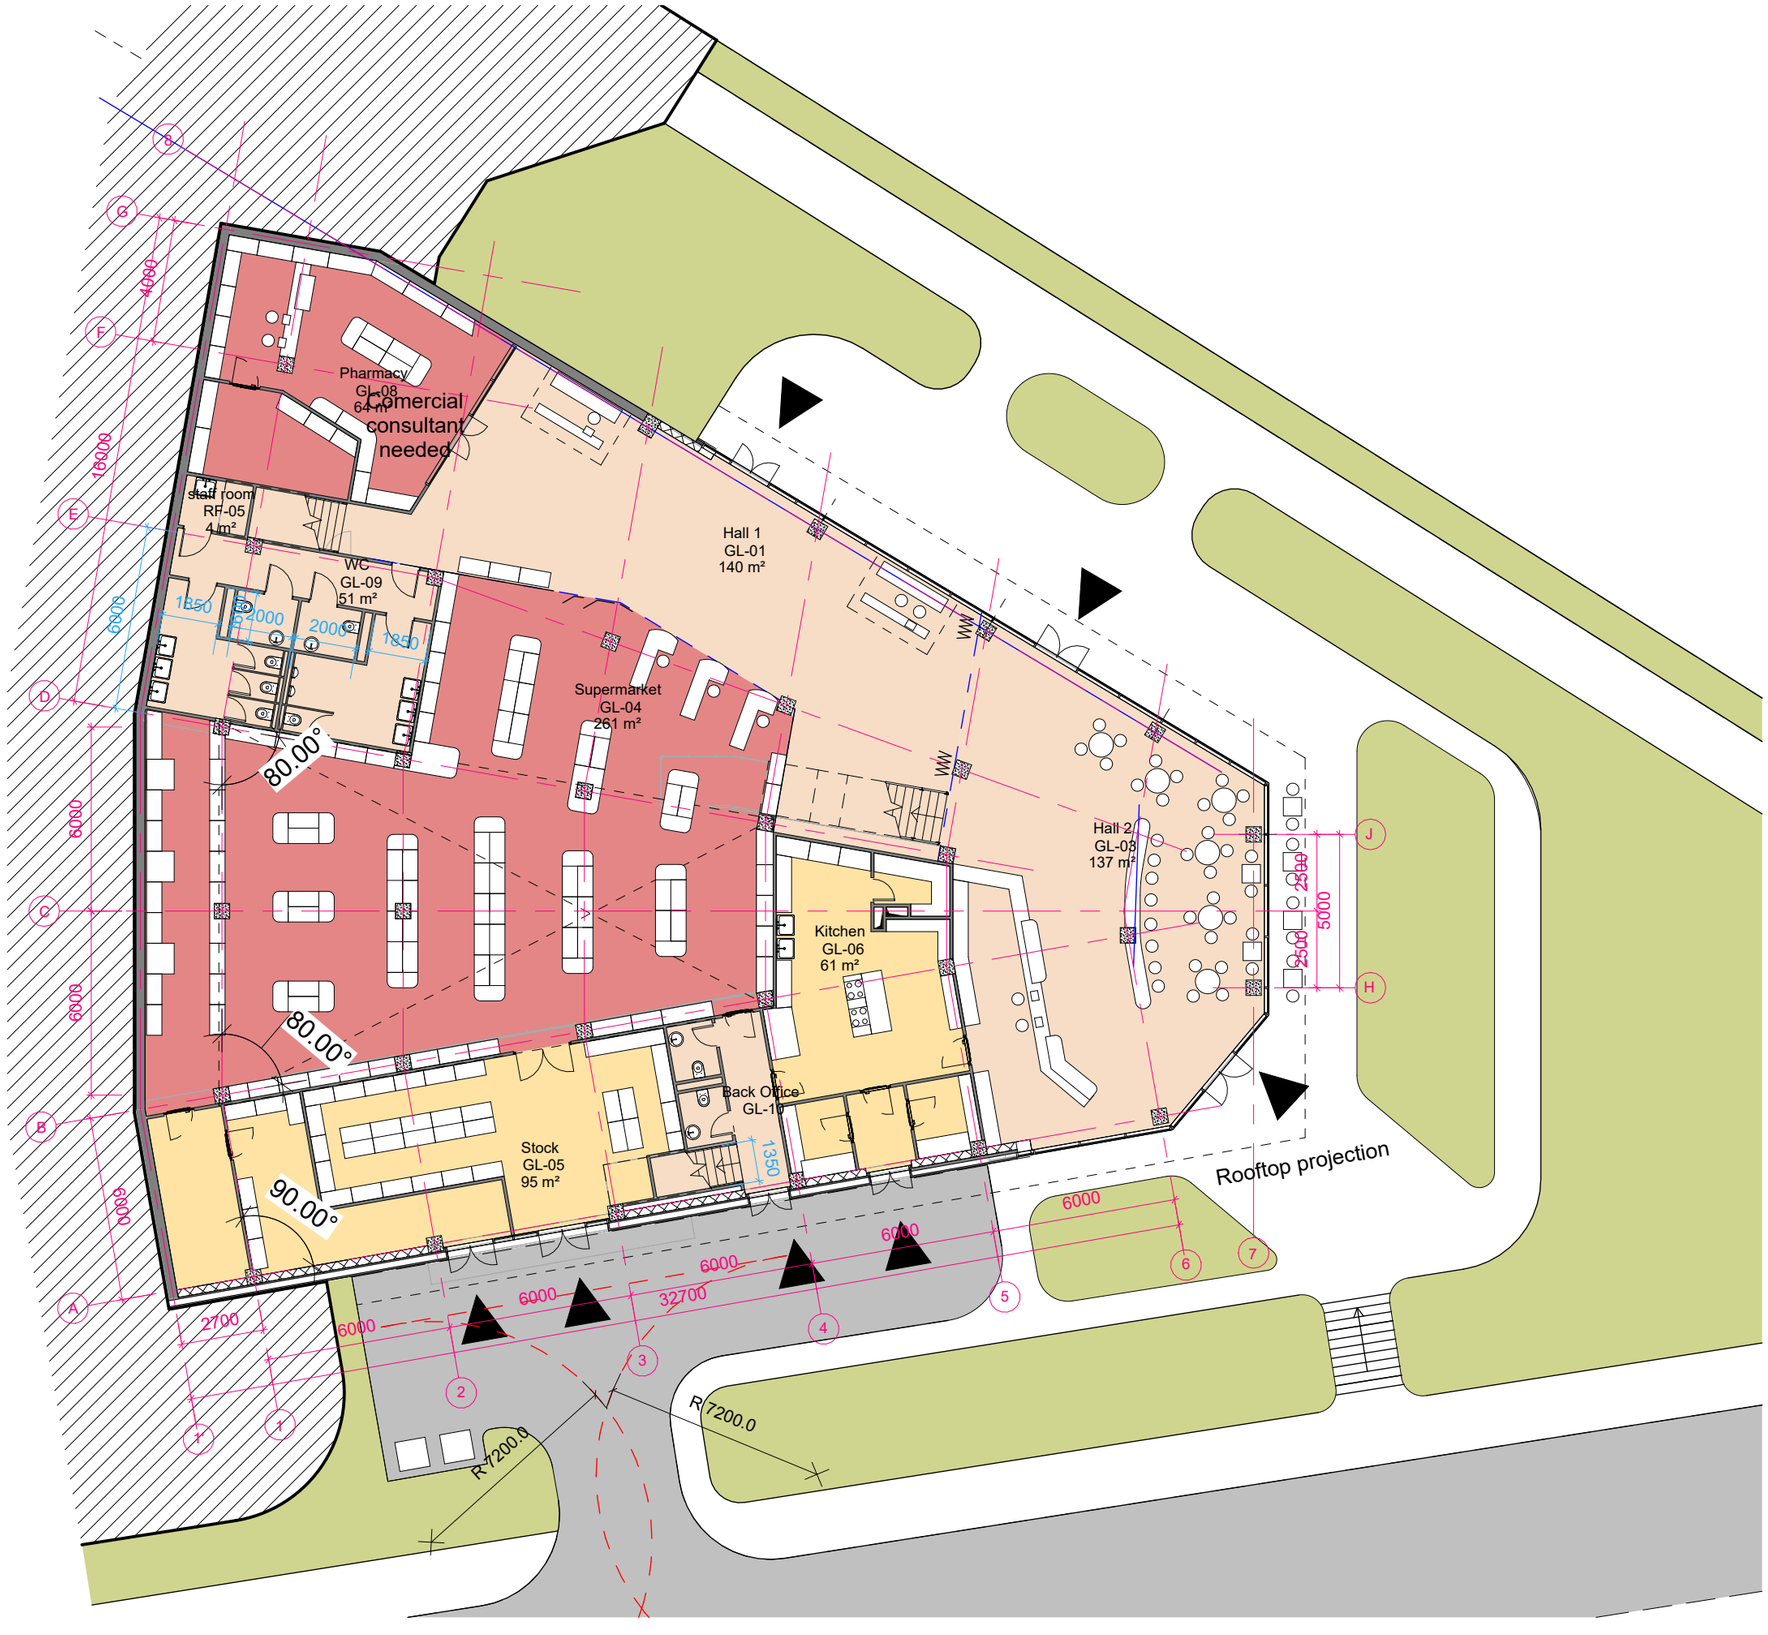
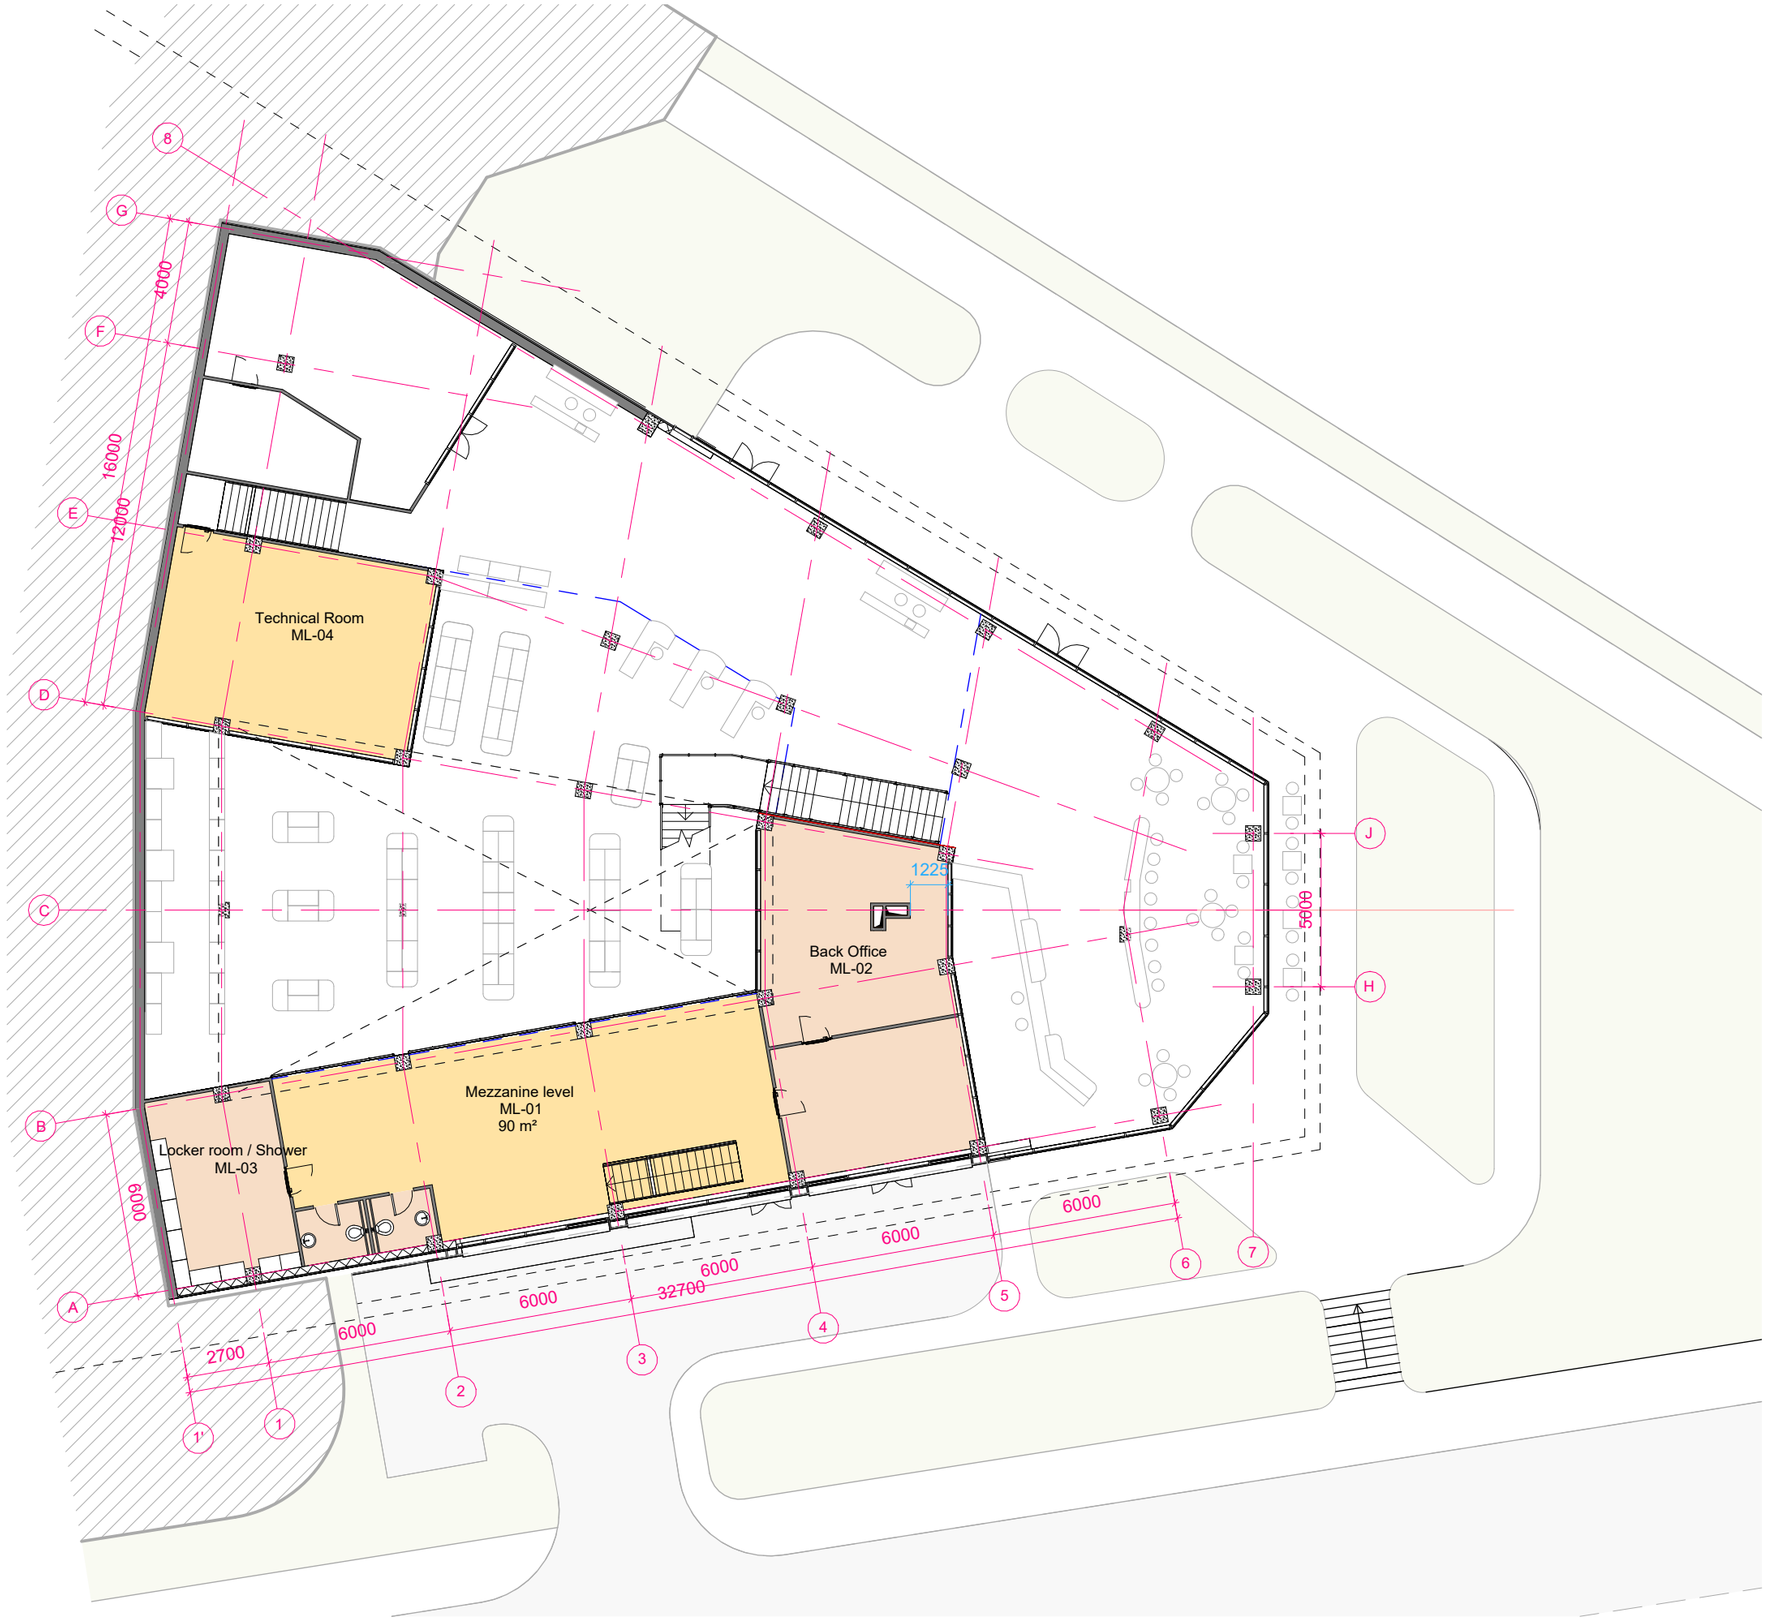
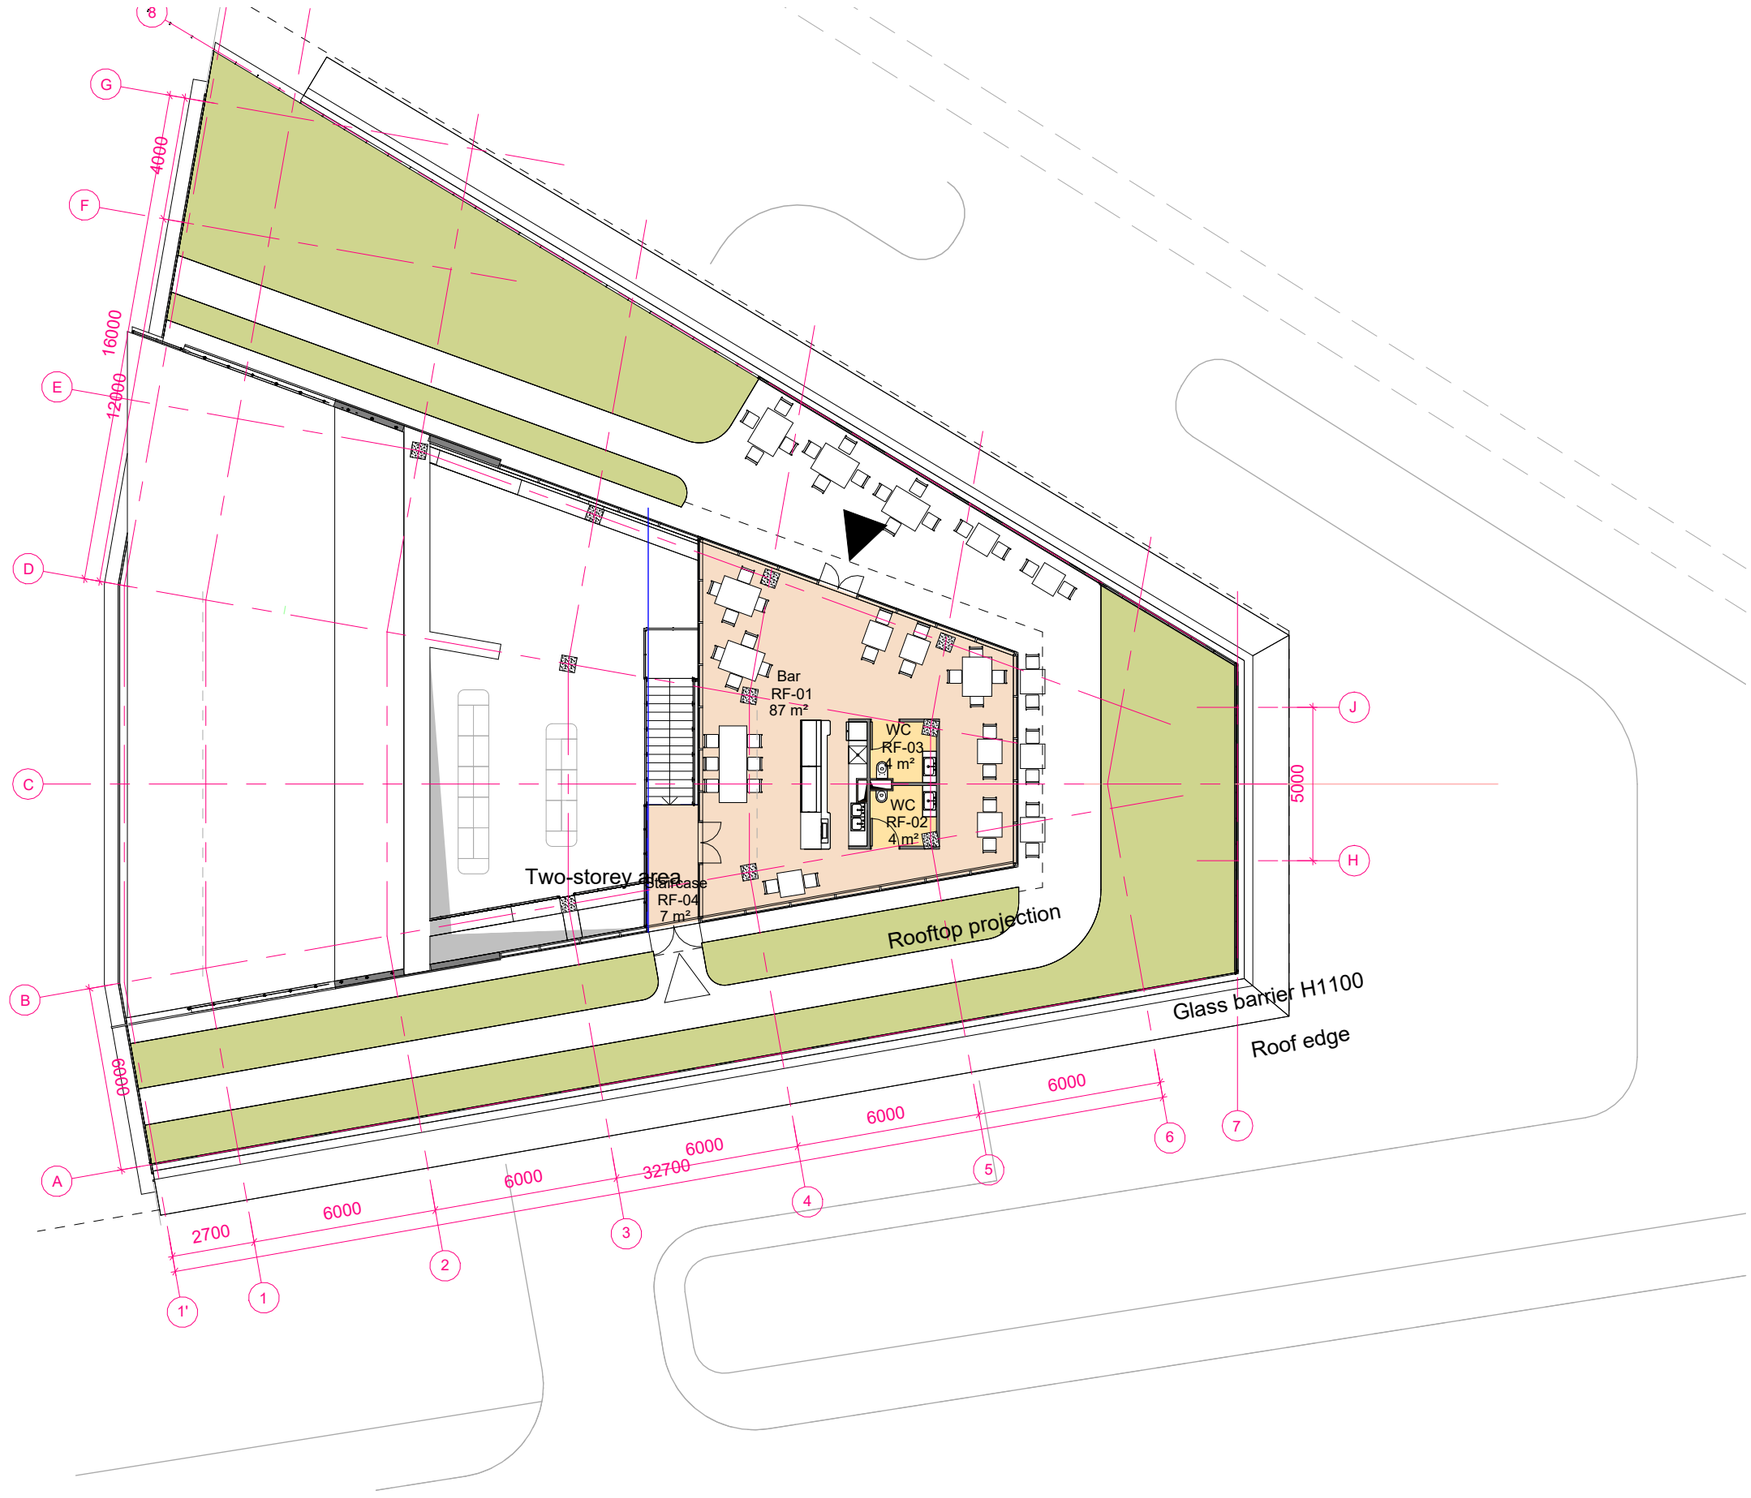
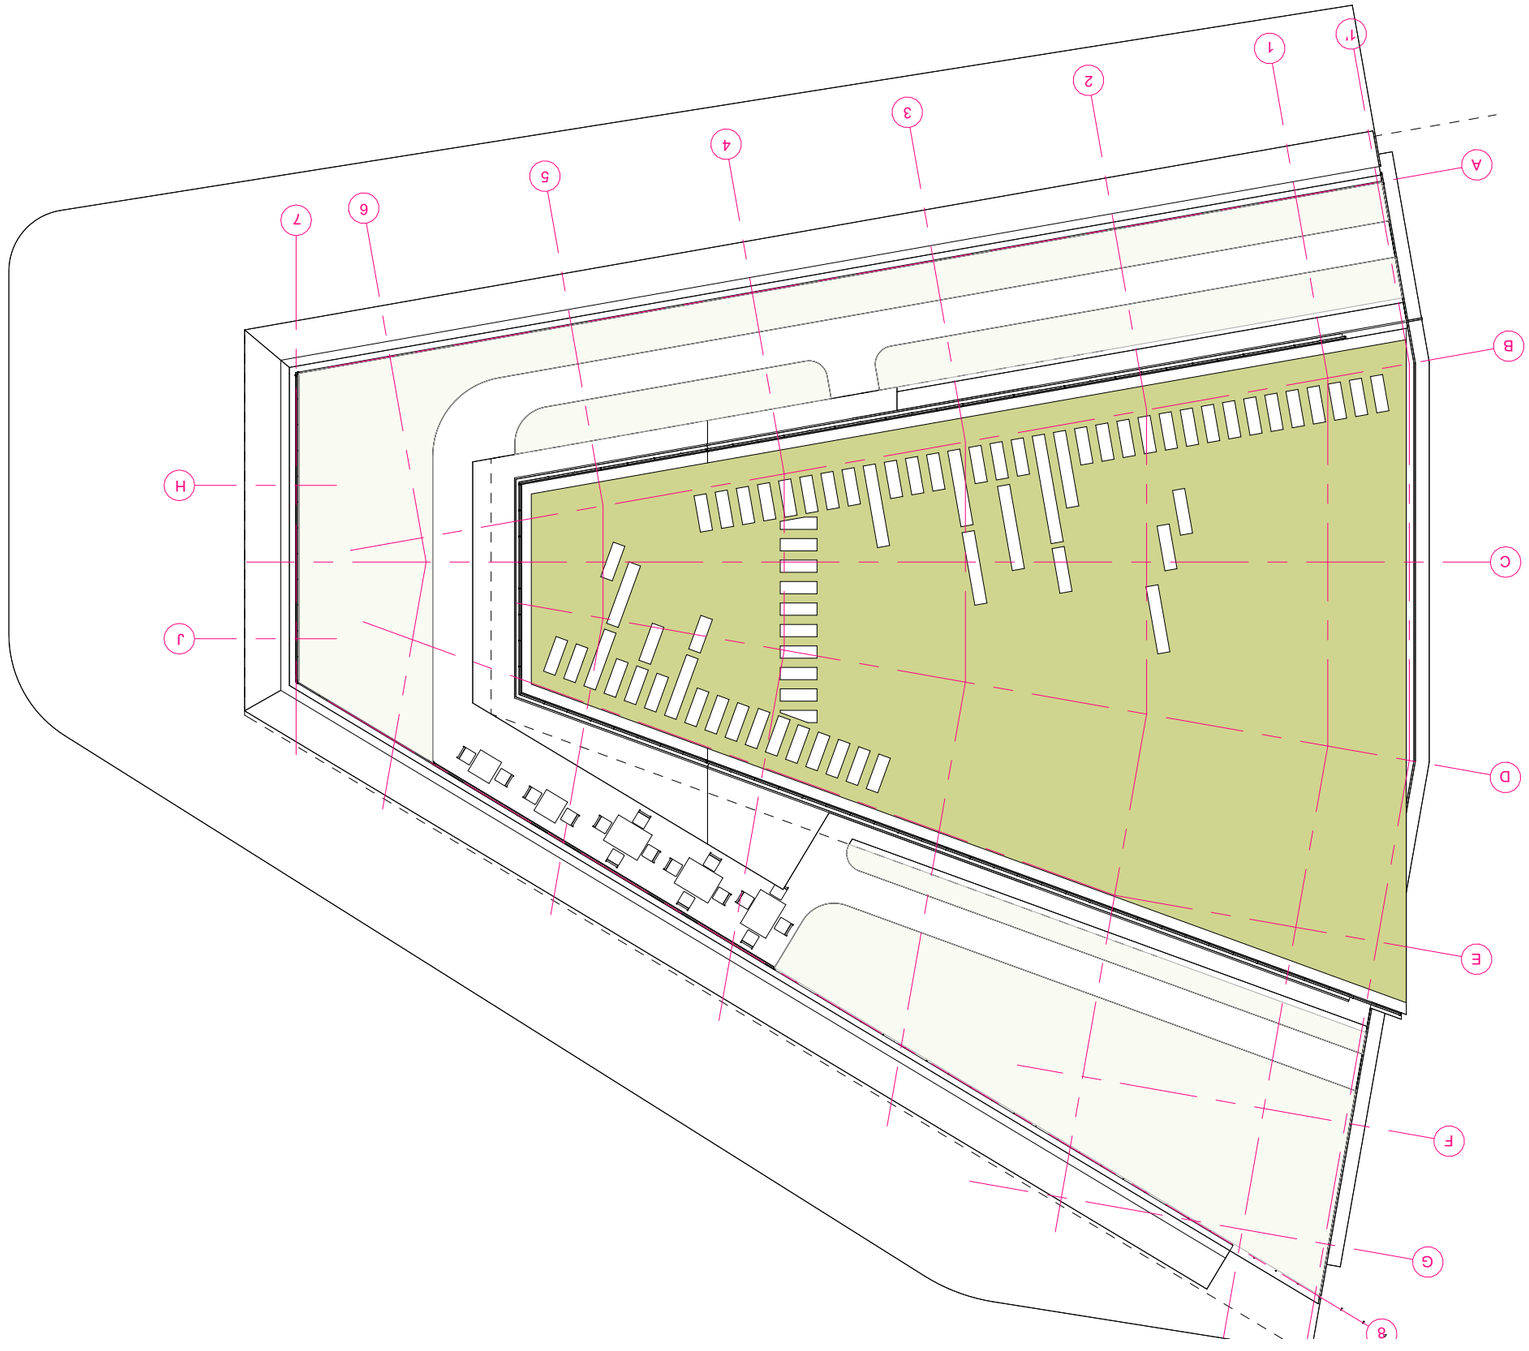

Pharmacy
GL-08
64 m²
Comercial consultant needed
Staff room
RF-05
4 m²
WC
GL-09
51 m²
Hall 1
GL-01
140 m²
Supermarket
GL-04
261 m²
Hall 2
GL-03
137 m²
Kitchen
GL-06
61 m²
Back Office
GL-10
Stock
GL-05
95 m²
80.00°
80.00°
90.00°
Rooftop projection
R7200.0
R7200.0
32700
6000
4000
2700
1350
2500
5000


Technical Room
ML-04
Back Office
ML-02
Mezzanine level
ML-01
90 m²
Locker room / Shower
ML-03
1225
4000
16000
12000
6000
6000
6000
6000
6000
32700
6000
2700
6000
6000
8
G
F
E
D
C
B
A
J
H
1'
1
2
3
4
5
6
7


Bar
RF-01
87 m²
WC
RF-03
4 m²
WC
RF-02
4 m²
Two-storey area
Staircase
RF-04
7 m²
Rooftop projection
Glass barrier H1100
Roof edge
4000
16000
12000
6000
5000
2700
6000
6000
6000
6000
6000
32700
A
B
C
D
E
F
G
H
J
1'
1
2
3
4
5
6
7


1'
1
2
3
4
5
6
7
A
B
C
D
E
F
G
8
H
J