ფასადები

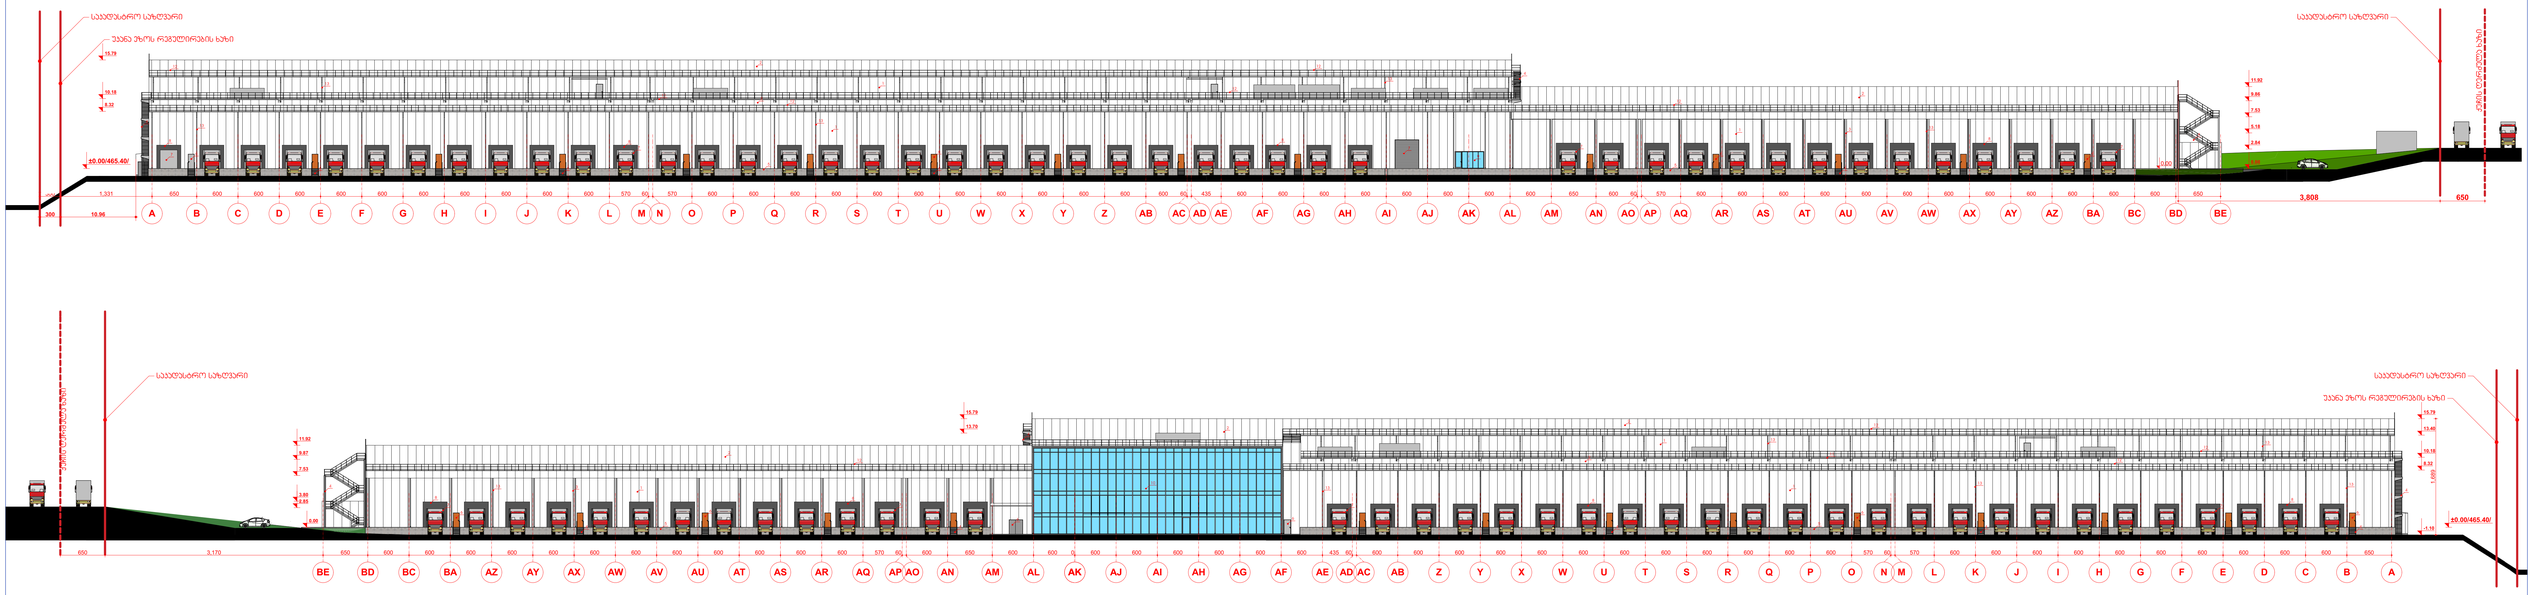

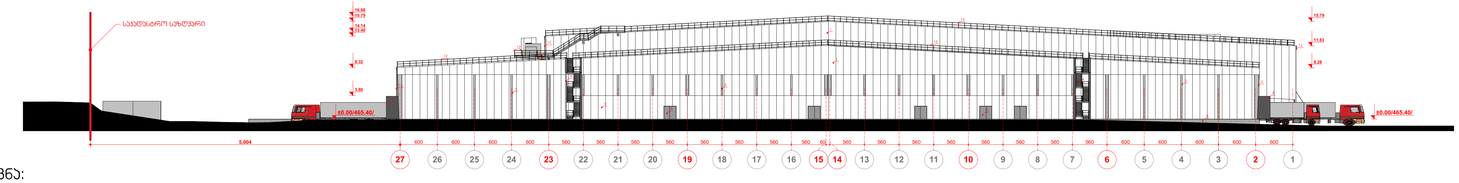

სენდვიჩპანელების სისქე	სათვისების დასახელება
პანელის სისქე 50 მმ	მეცივარის სახურავი
პანელის სისქე 100 მმ	მძრალი პრეფაქციის სანყობის და ოფისის კედლები
პანელის სისქე 120 მმ	მძრალი პრეფაქციის სანყობის და ოფისის სახურავი
პანელის სისქე 200 მმ	მეცივარის კედლები და ჭერი

II სართულის მდფ-ის კარებების სქემები

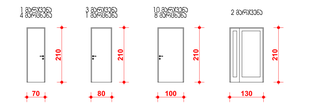

შენიშვნა:

1. თეთრი ფერის სენდვიჩ პანელი
2. თეთრი ფერის სენდვიჩ პანელი სახურავი
3. სერი ფერის მეტალის პროსტრუქცია
4. სერი ფერის მეტალის პიბე
5. ბეტონის ცოკოლი
6. სერი ფერის მეტალის კარები
7. სერი ფერის სასწვეი მეტალის კარი
8. შელტერი შუბი ფერის
9. სერი ფერის მეტალოკონსტრუქციის ვიტრაჟი
10. საფასადე ალუმინის ვიტრაჟი
11. მეტალის ბაქანი
12. სერი ფერის მეტალის მოაჯირი
13. სერი ფერის ღვარსადენი

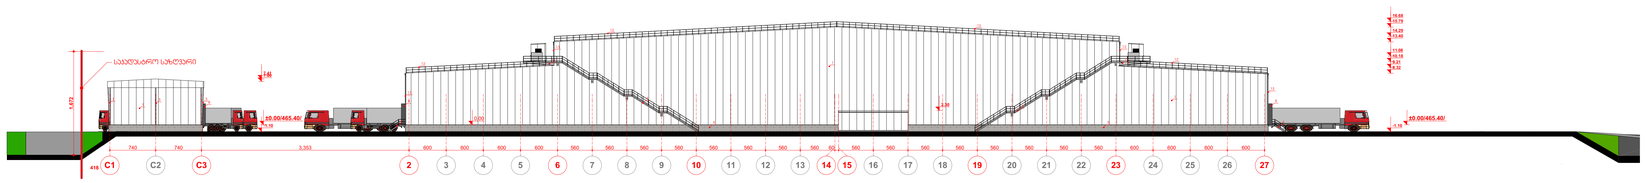

III სართულის მდფ-ის კარებების სქემები

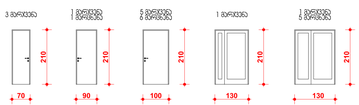



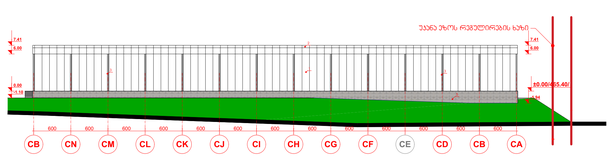

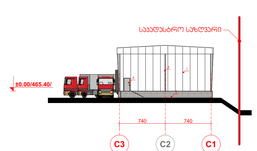

IV სართულის მდფ-ის კარებების სქემები

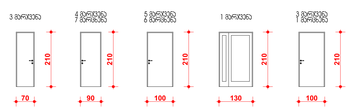

ალუმინის ვიტრაჟი

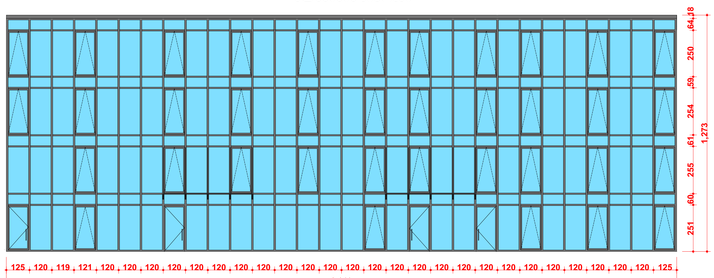

I სართულის მეტალო ჯრუხტმასის ვიტრაჟი

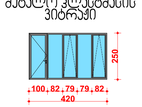

I სართულის მეტალის და მდფ-ის კარებების სქემები

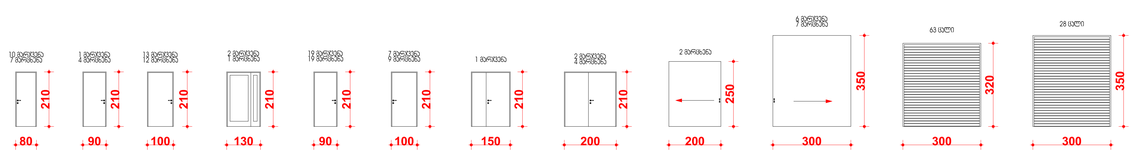

შენიშვნა:

1. თეთრი ფერის სენდვიჩ პანელი
2. თეთრი ფერის სენდვიჩ პანელი სახურავი
3. სერი ფერის მეტალო. პროსტრუქცია
4. სერი ფერის მეტალო. პიბე
5. ბეტონის ცოკოლი
6. სერი ფერის მეტალო. კარები
7. სერი ფერის მეტალოკონსტრუქციის კარები
8. შელტერი შუბი ფერის
9. სერი ფერის მეტალოკონსტრუქციის ვიტრაჟი
10. საფასადე ალუმინის ვიტრაჟი
11. მეტალის ბაქანი
12. სერი ფერის მეტალის მოაჯირი
13. სერი ფერის ღვარსადენი

	პრ.		3. ხიმშია		სტადია მ.პ.
	მთ. ტექნიკოსი		ე. ზაზაძე	პროექტირების ეტაპები	შენობები პ+10
	შეთანხმებული		3. ხიმშია		შენობები ფასადები
				ფასადები	მასშტაბი 1:100