
კორექტირებაზე შესატანი დასამტკიცებლად

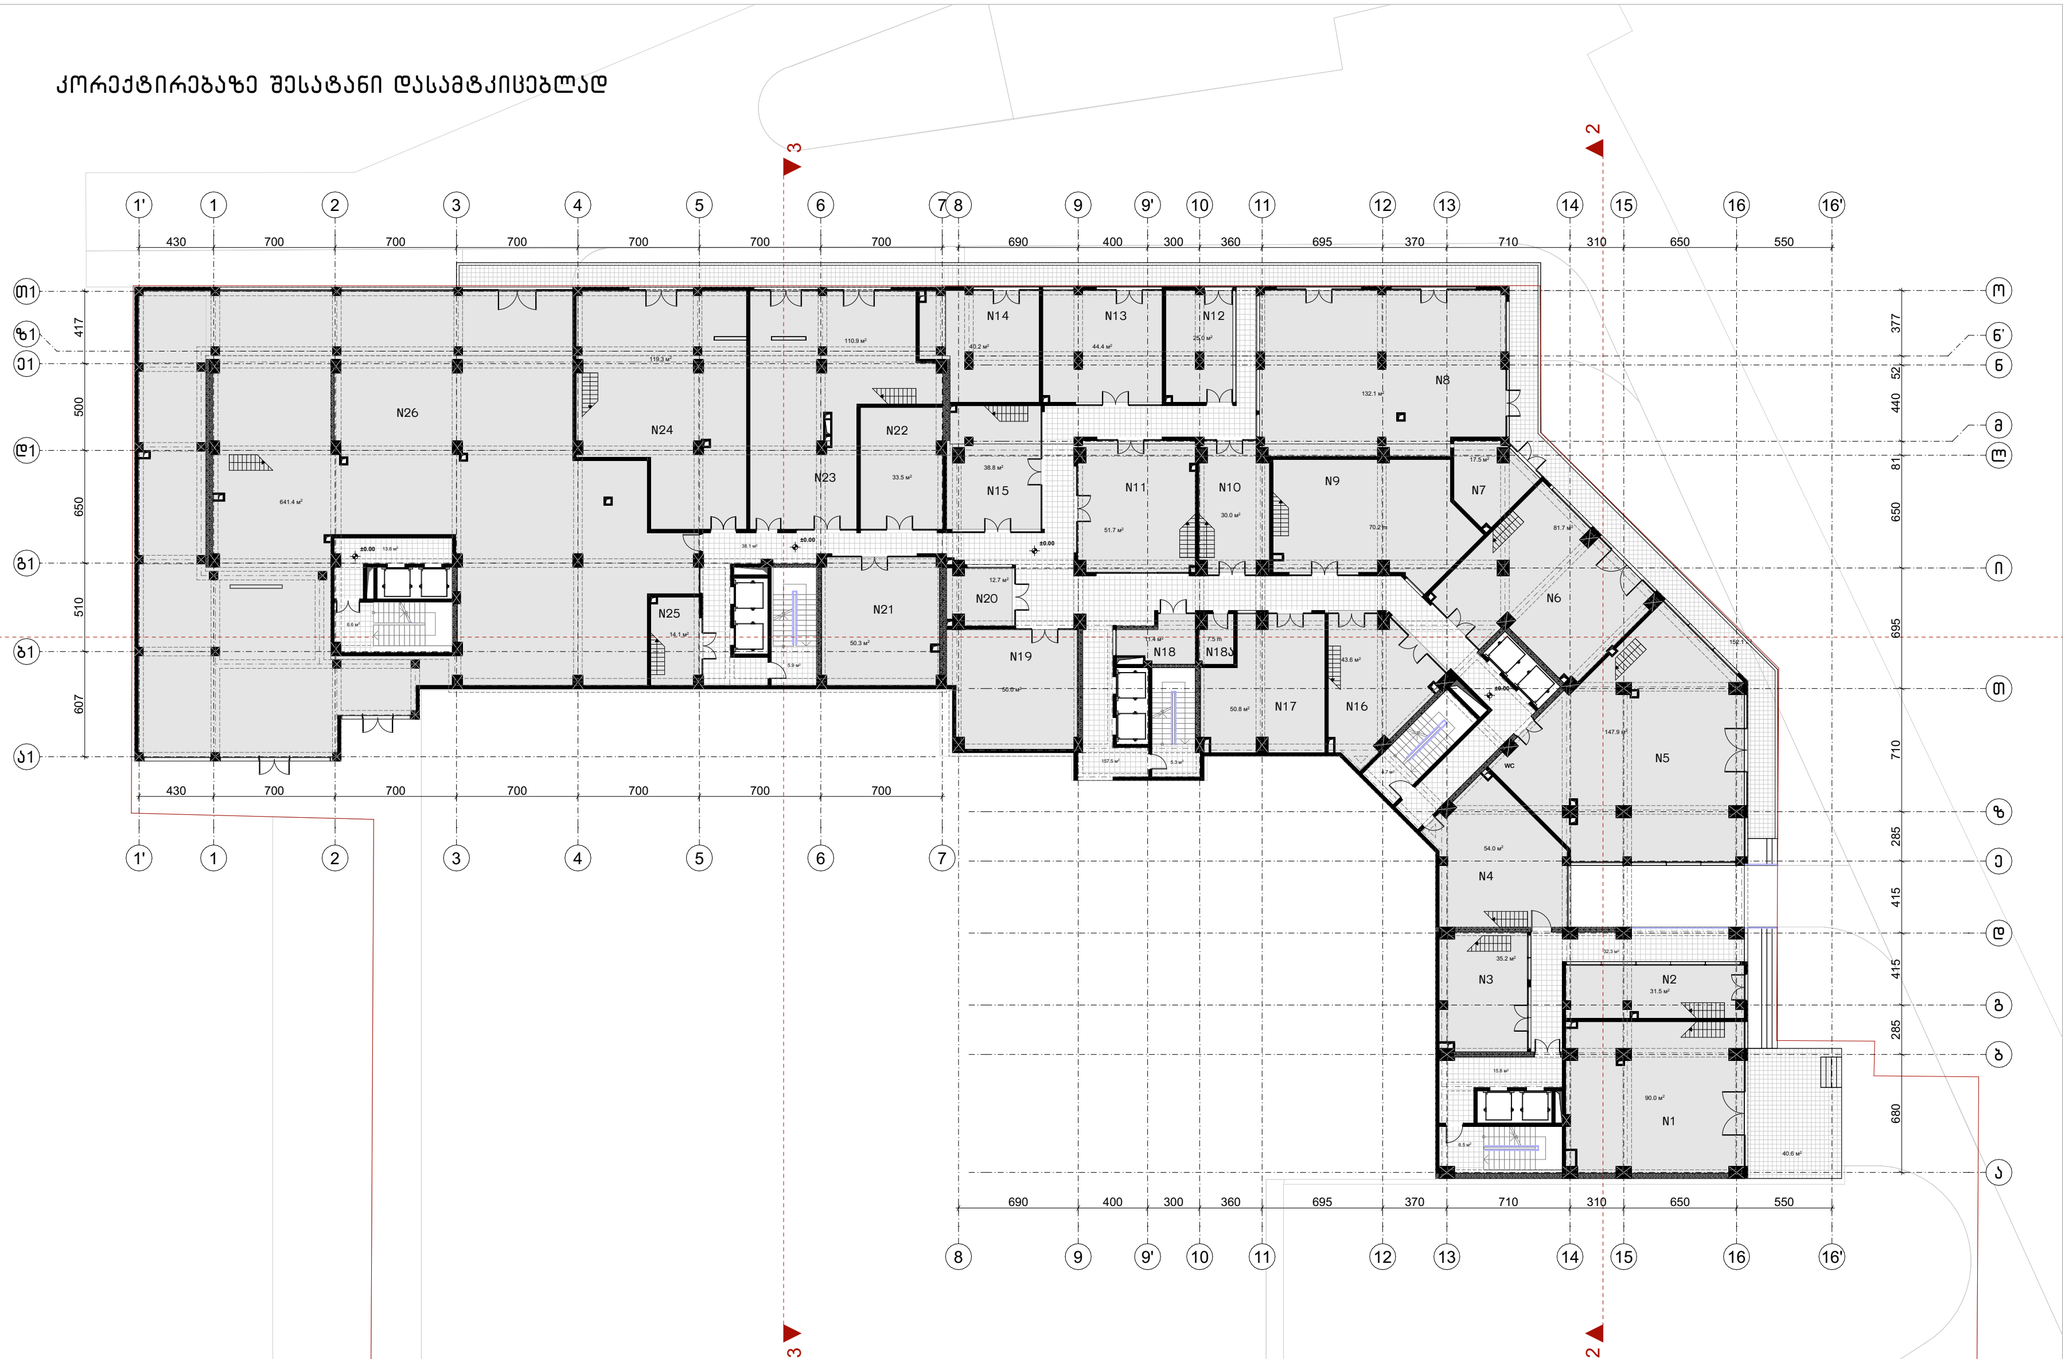

ფორმატი	ტაკვეთა №	ფაილის სახელი
ა-1	–	–

შენიშვნები

კ2 სანგარიშო კროკები



ექსპლიკაცია:

"ბ" ბლოკის "ა" კორპუსი	
კომერციული	1066.5
სადარბაზო	215.6
საზაფხულო	192.7

"ბ" ბლოკის "ბ" კორპუსი	
კომერციული	969.5
სადარბაზო	64.2

დამკვეთი:

ი.მ.ა ოლიმპიური ვარსკვლავი
205176628

სს "ნიუ დეველოპმენტ"
405375277

ქ. თბილისში ქ. შარტავას 43-ში
ს.კ 01.10.13.015.069
შეთანხმებული პროექტის კორექტირება

არქიტექტურა

თანამდებობა	გვარი / ხელმოწერა

ნახაზი

მასშტაბი
1:250, 1:1648.50

თარიღი 20/09/2020

სტადია	ფურცლები	ფურცელი
პროექტი	–	–













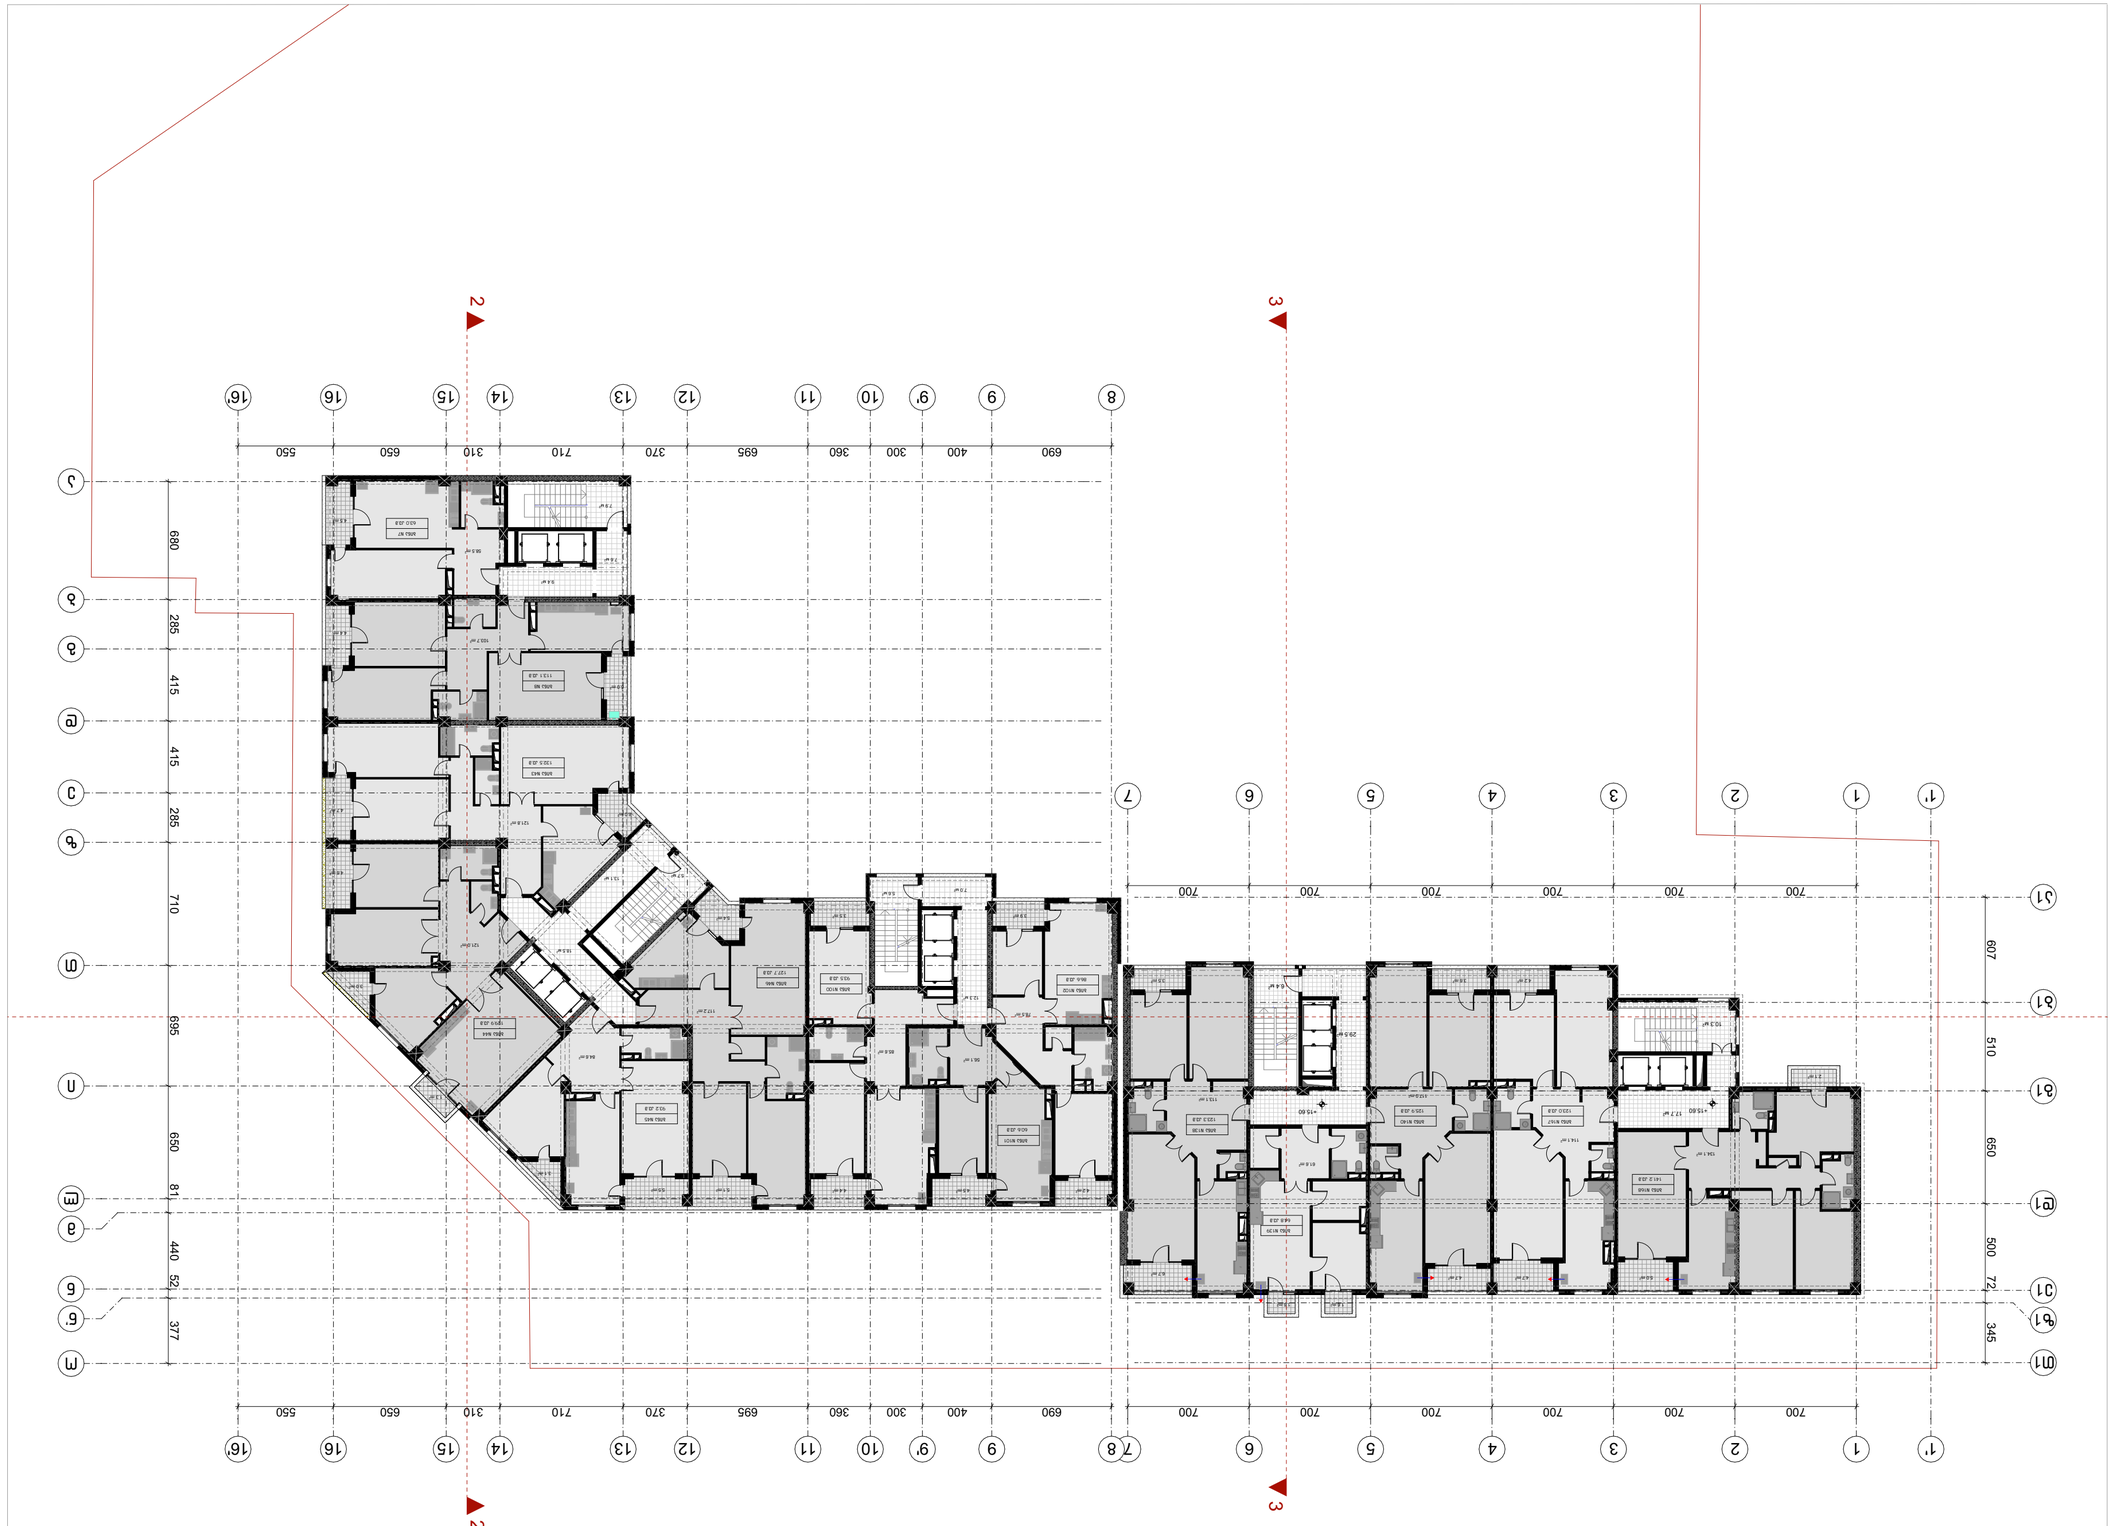














