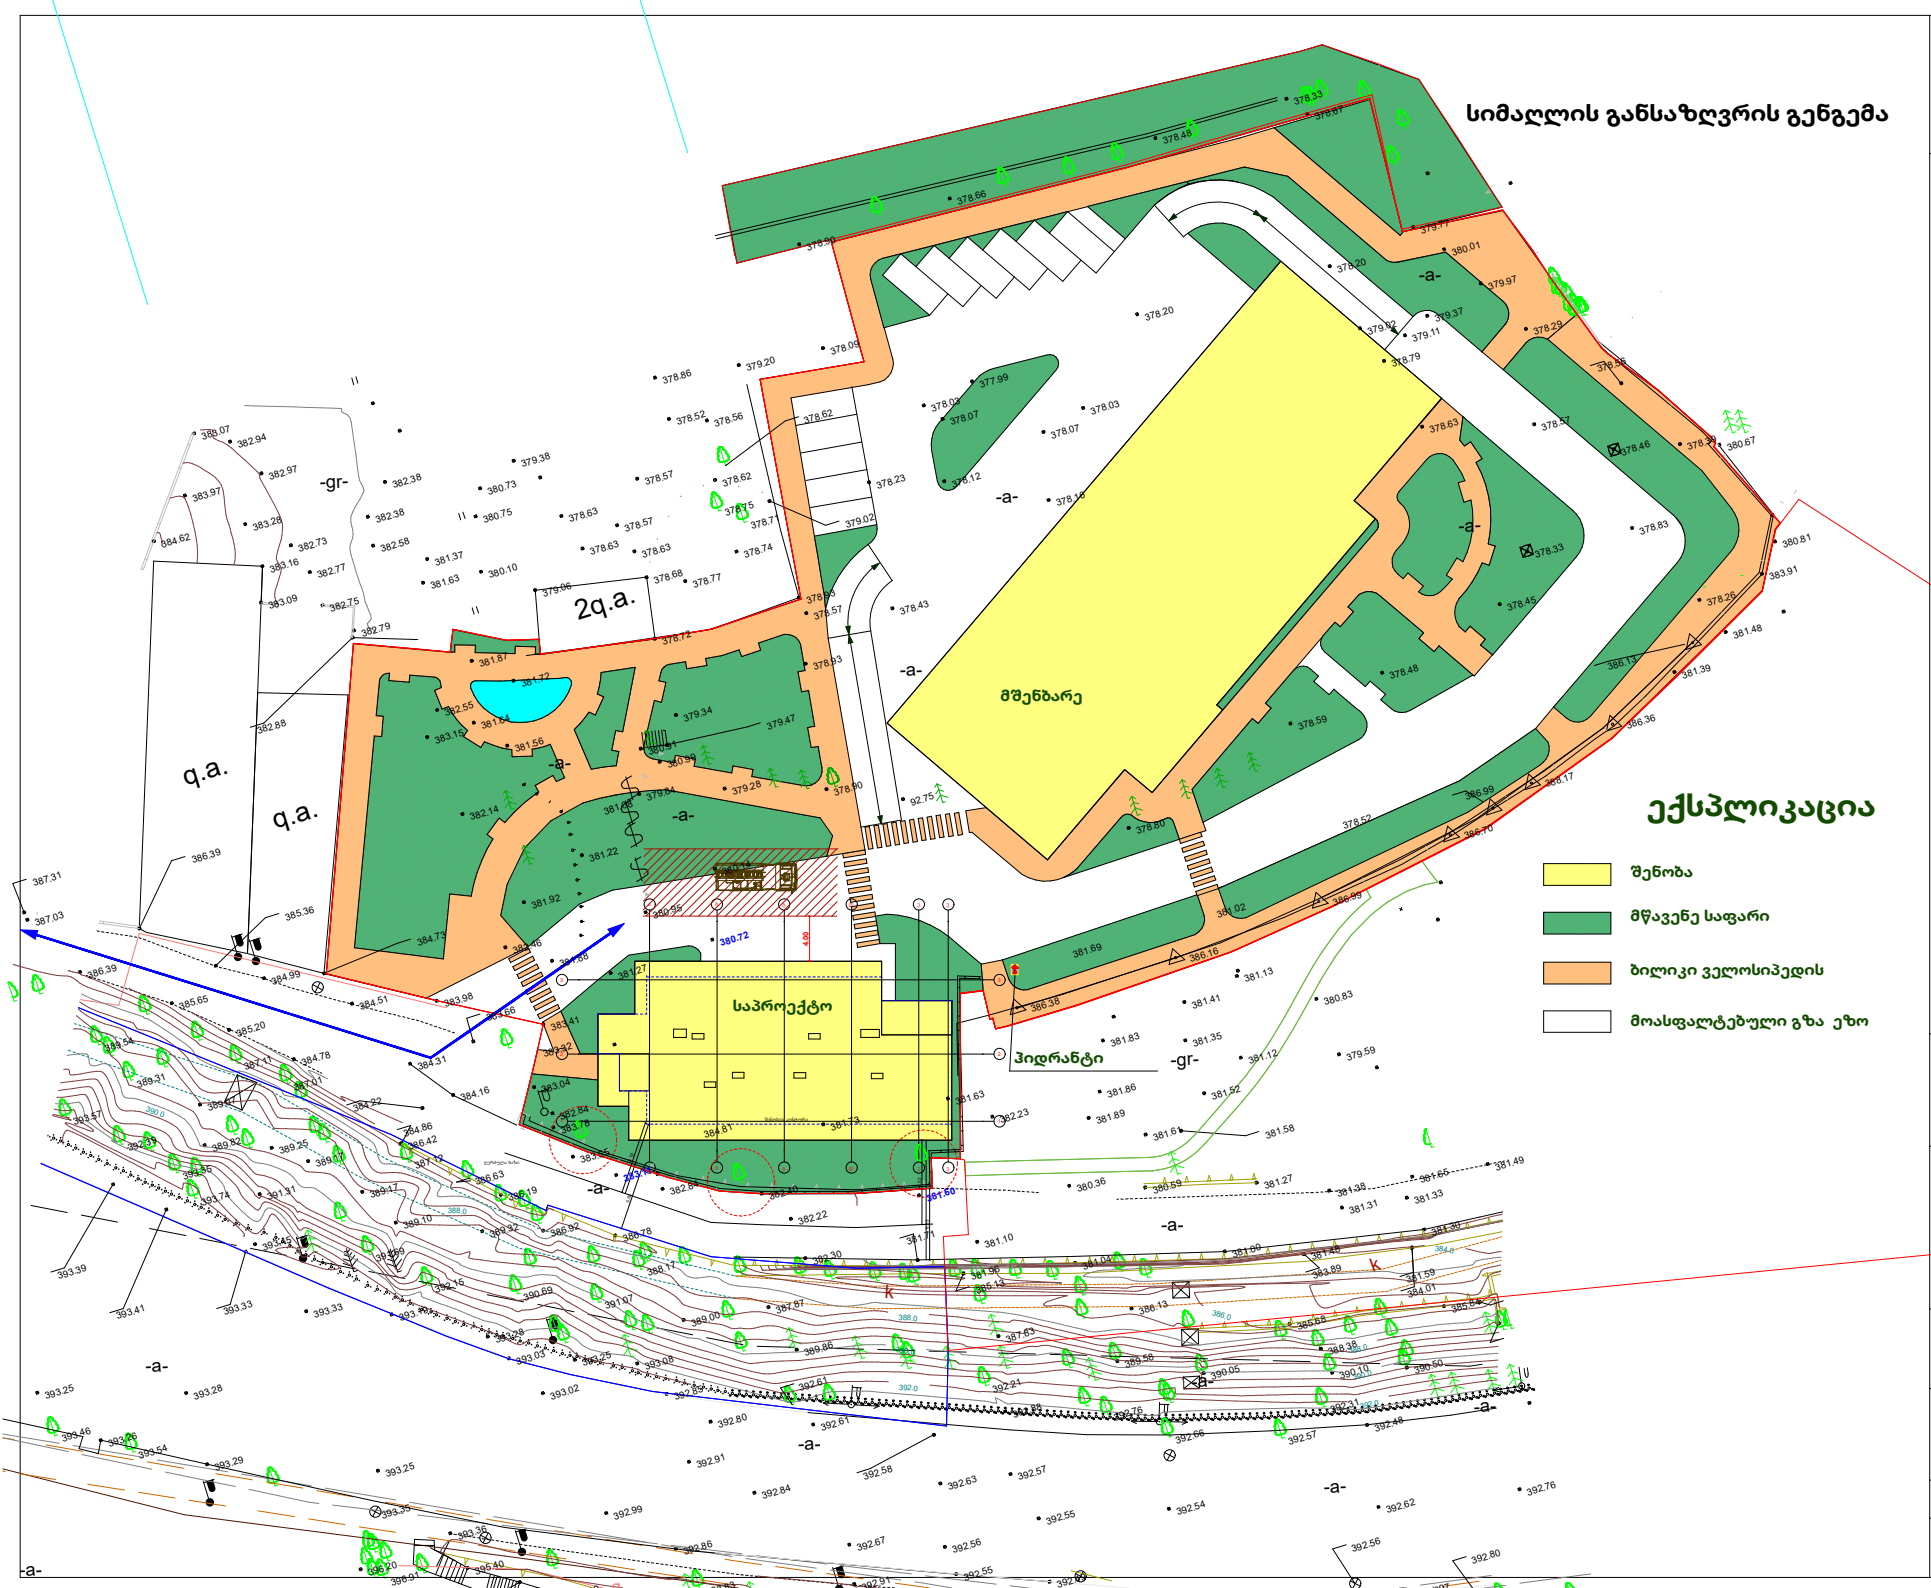

შპს " მეგობრობა"

არქიტექტორი.
შემსრულებელი.

ნინო გაბუნია

მისამართი: ქალაქი თბილისი , ჩიხი გორგასლის , N2

01.18.09.005.012

დამკვეთი მ. არევაძე

მრავალფუნქციური შენობა/ საოფისე საცხოვრებელი

A3

2024

სიმაღლის განსაზღვრა

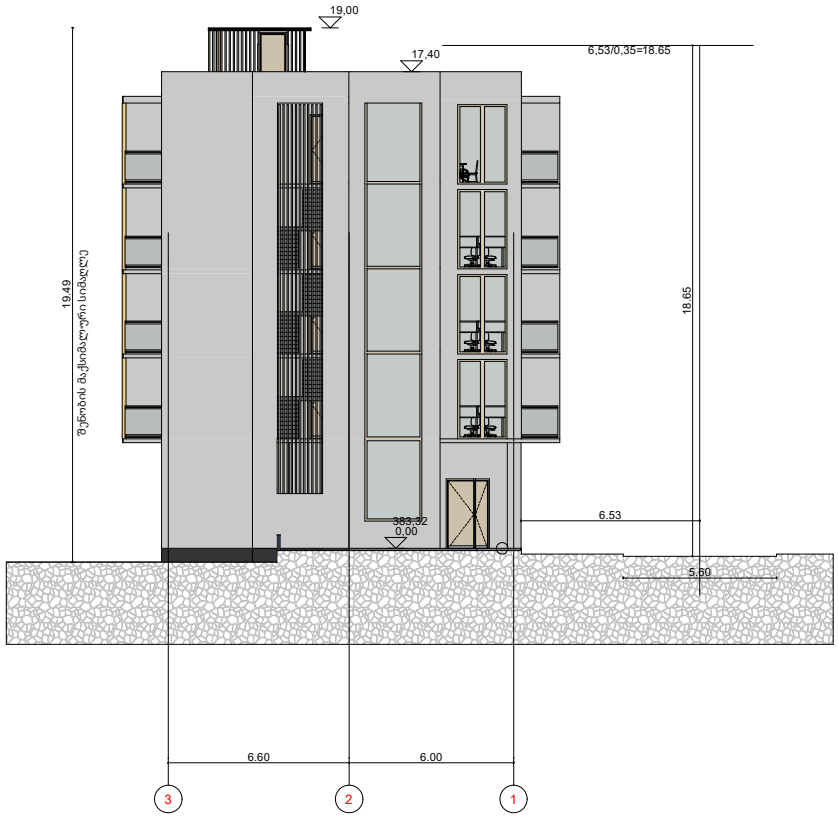

შპს " მეგობრობა"

არქიტექტორი.
შემსრულებელი.

ნინო გაბუნია

მისამართი: ქალაქი თბილისი , ჩიხი გორგასლის , N2

01.18.09.005.012

დამკვეთი მ. არევაძე

მრავალფუნქციური შენობა/ საოფისე საცხოვრებელი

A3

2024