ტოპოგრაფიული აზომვის გეგმა

მასშტაბი 1:500 ———— 2) ნახაზზე ასახული კოორდინატები და სიმაღლეები მოცემულია WGS 1984-ის UTM 38N პროექციის ზონაში

ნიშნები:

ძვ	ხის ძველი	ბეტონის ბოძი	
ძა	ხის ახალი	ელექტრო ბოძი	
ელ	ელექტრო ქსელი	ტელეფონის ბოძი	
ტელ	ტელეფონის ქსელი	ბორდიური	
ბეტ	ბეტონის ღობე	ასფალტი	
ქვ	ქვის ღობე	ბეტონი	
ლ	ლითონის ღობე	ბალახი	
ბ	ბუჩქი	ხე	

ნახაზის მასშტაბი: 1:500







დამკვეთი:	
შპს "ჯი ქეი ბილდინგ"	
შემსრულებელი:	
ი.მ. "გია მიდელაშვილი"	

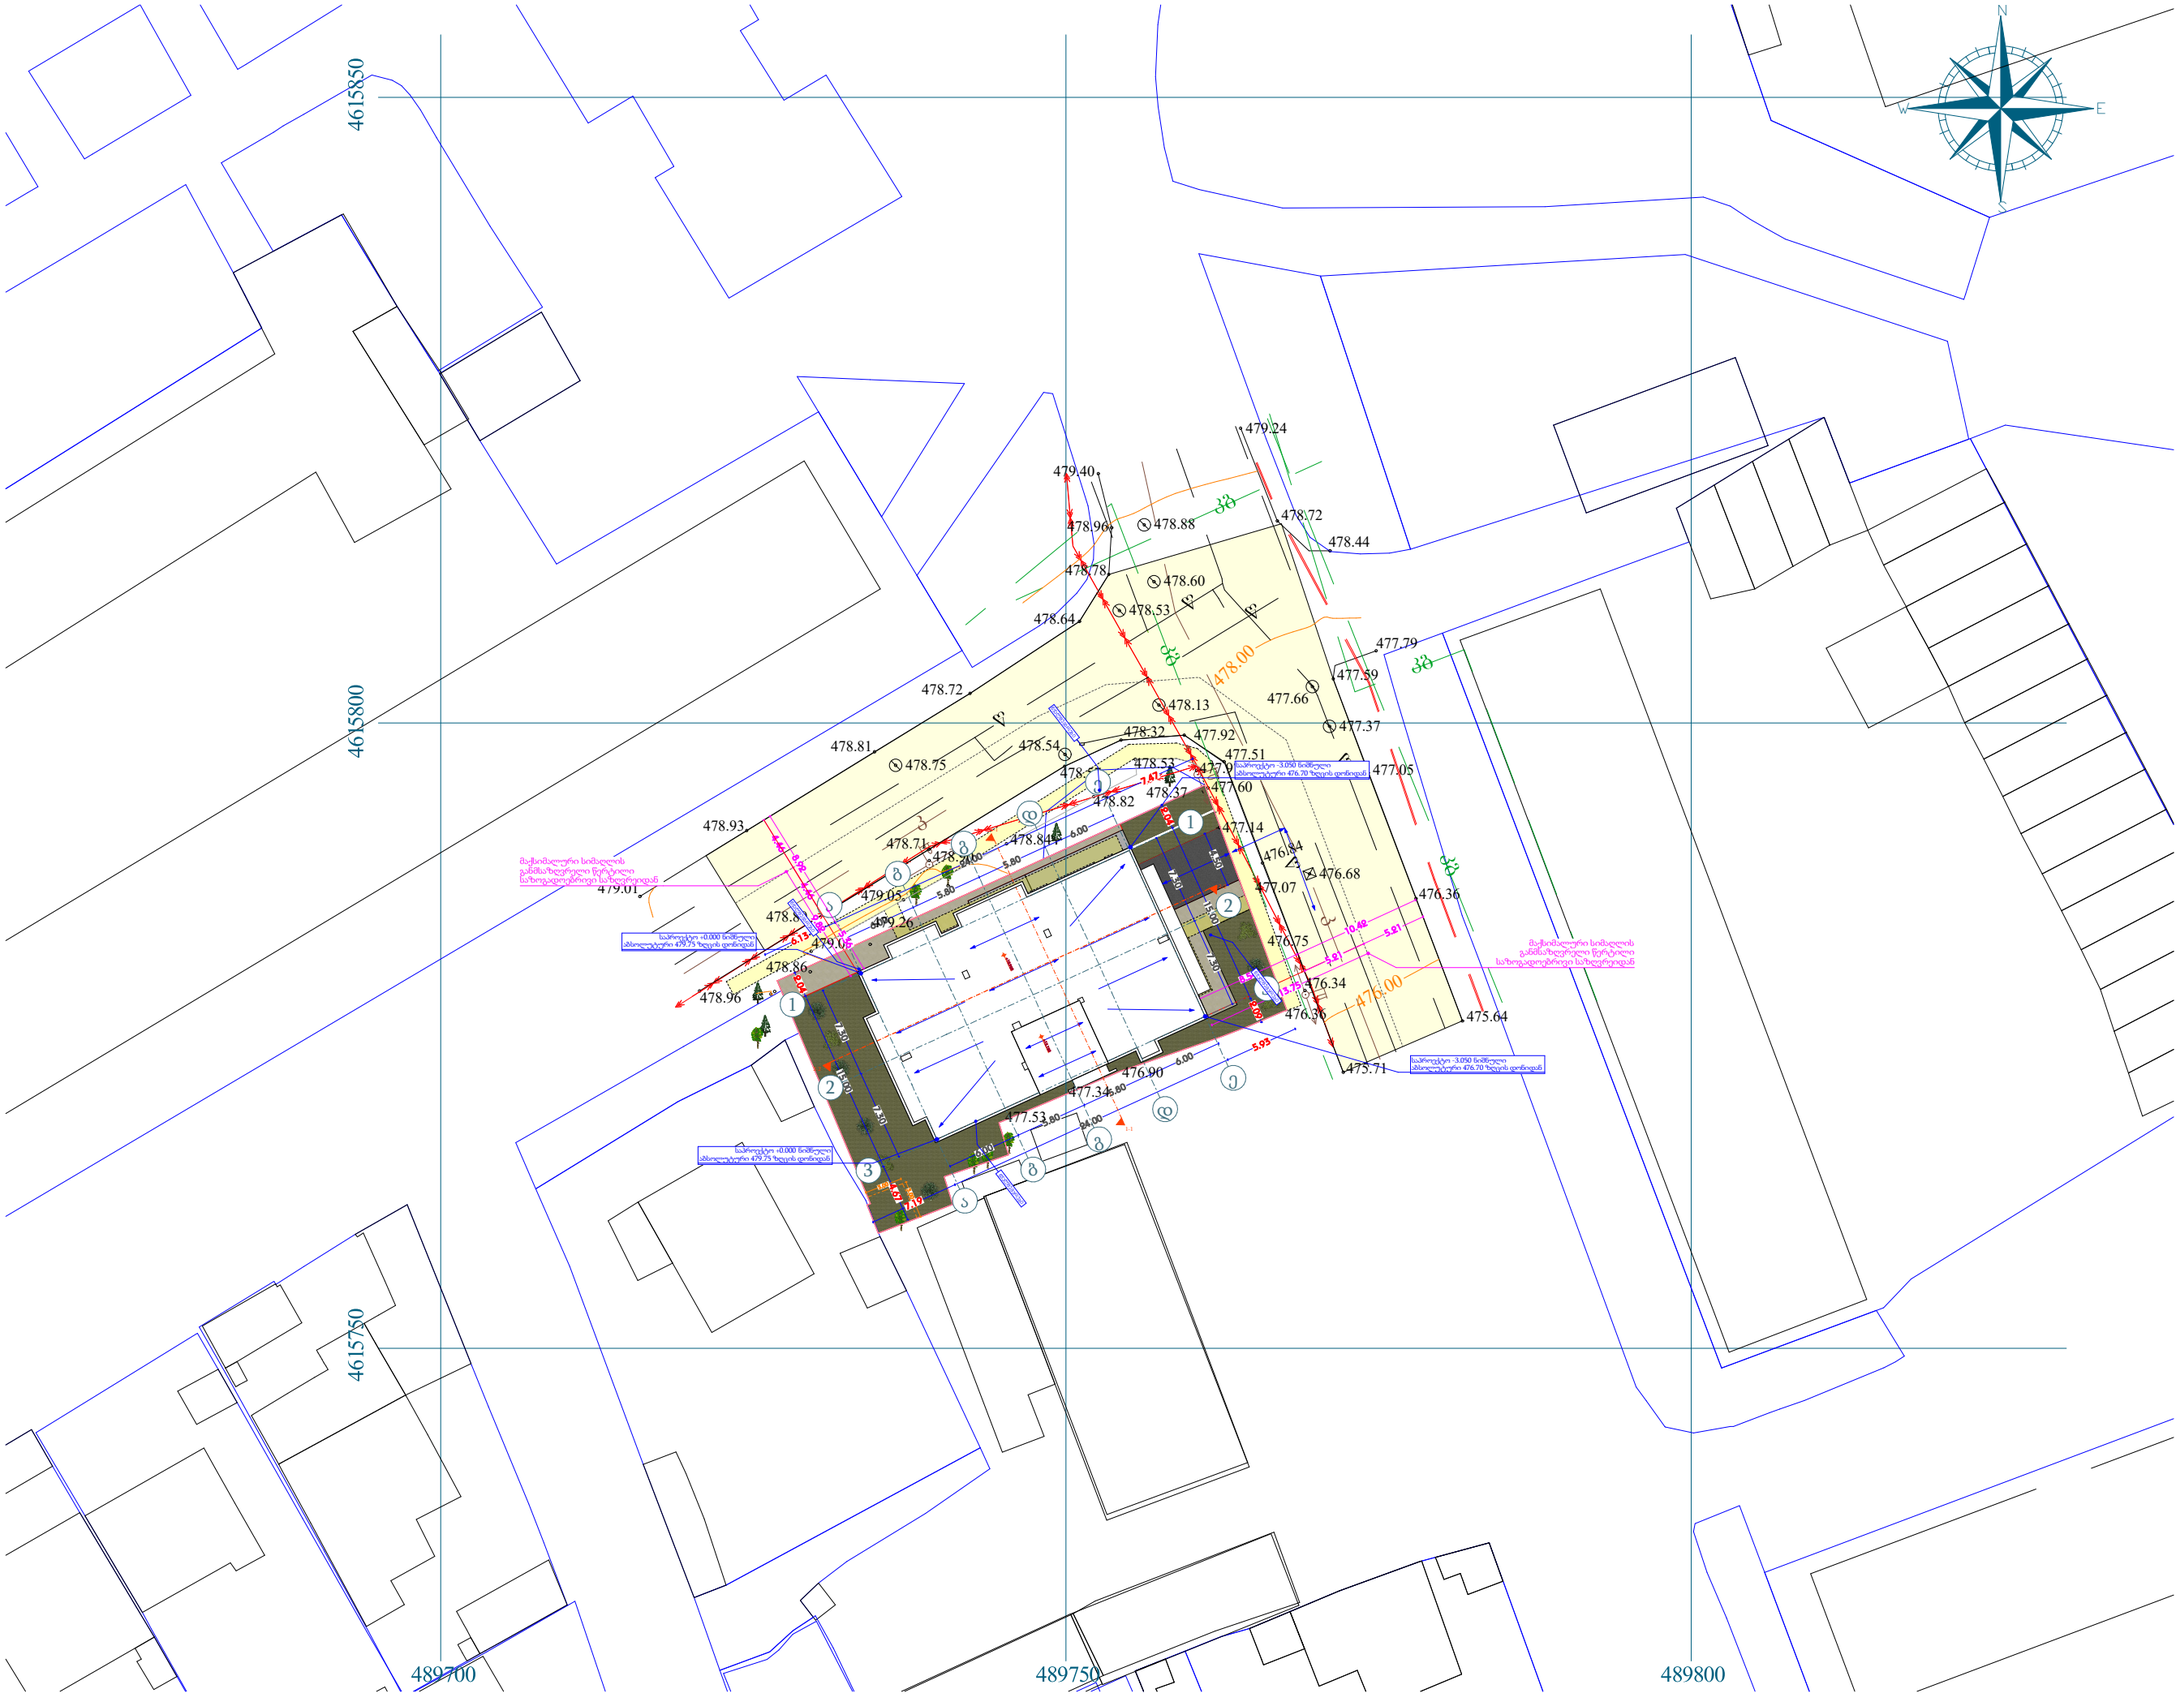

შენიშვნა


პროექტის დასახელება

მრავალბინიანი საცხოვრებელი სახლი

მისამართი

ქ. თბილისი, თრიალეთის ქუჩა, N 52/რომანოზ ხიმშელის ქუჩა, N 41 ს/კ 01.19.20.018.081

ნახაზის დასახელება

გენგეგმა

თანამდებობა	ხელმოწერა	გვარი
დირექტორი		გ. მიდელაშვილი
არქიტექტორი		დ. მუნჯიშვილი
დამუშავა		დ. მუნჯიშვილი
კონსტრუქტორი		

მასშტაბი	**1:500**
სტადია	**პროექტი**