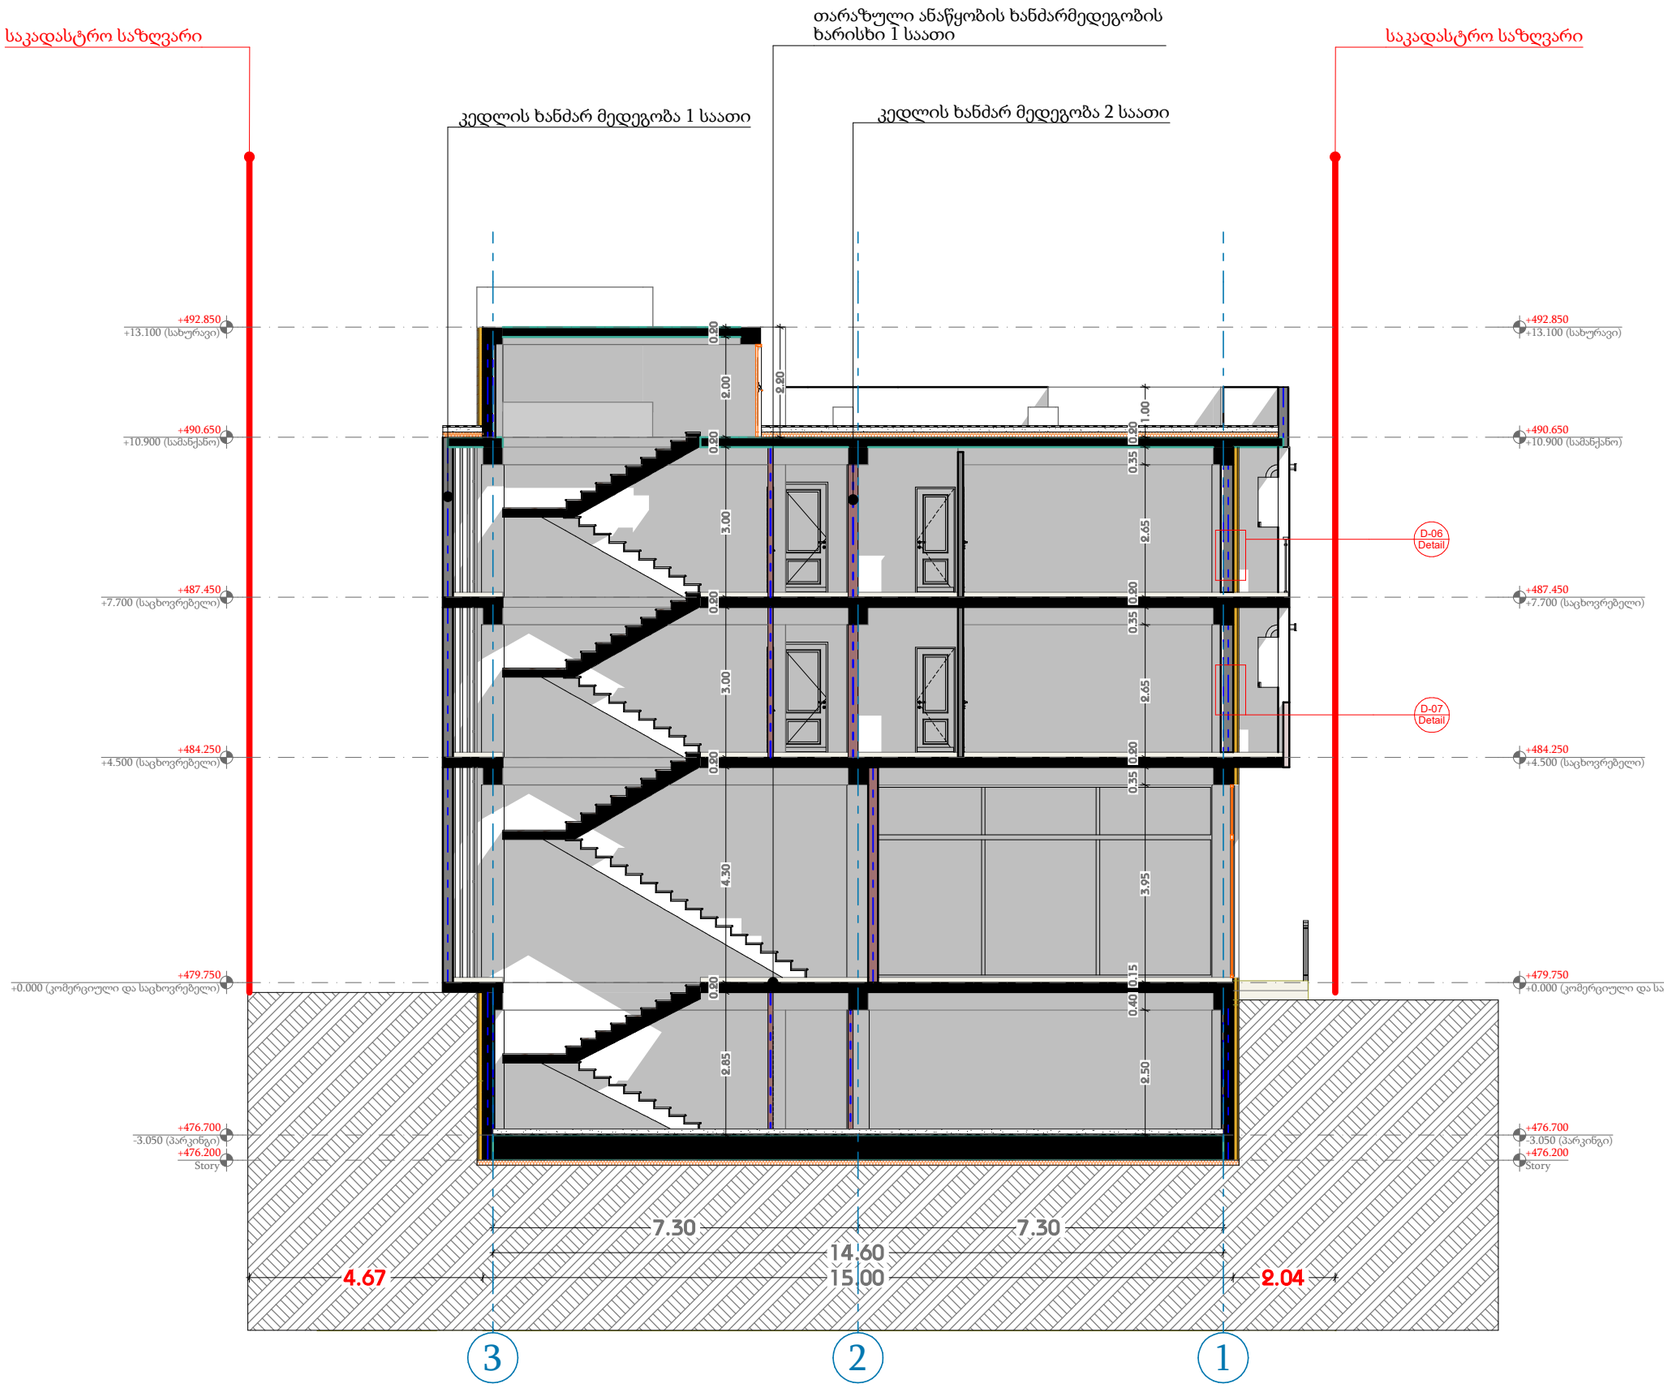


| | |
|---|---|
| თარიღი | 31.05.2024 |
| დამკვეთი: | |
| შპს "ჯი ქეი ჰილდინგ" | |
| შემსრულებელი: | |
| ი.მ. "გია მიდელაშვილი" | |

## პირობითი აღნიშვნები

- ღერძის ხაზი
- საკადასტრო საზღვარი
- ჭრილის ხაზი
- ხლოკის კედელი
- ხლოკის კედელი (ხანძრის გამწოვი)
- გაძლიერებული ბეტონის კედელი-სვეტი
- გათხრა-კონდიციონერის ადგილი
- გასასვლელამდე მისაფრენი მანძილი
- გასასვლელის შორის საგანი მანძილი

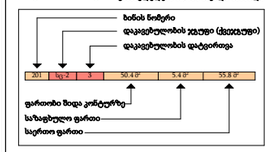


- კედლის ცეცხლმედეგობა (ერთ საათიანი)
- კედლის ცეცხლმედეგობა (ორ საათიანი)
- საფარიზხაო
- ბეტონი
- მწვანე საგარი
- ცხაური ტიპის მოპირკეთება (გამჭოლი)
- ჩრდილოეთის აღნიშნა

### სიმბოლოს სახელწოდება

- ავტომაშუნი
- სახანძრო მილდგარი
- სახანძრო მისაერთებელი
- სახანძრო განყოფილებასთან კავშირის სისტემა
- საგანგებო ხმოვანი განგაშის საკომუნიკაციო სისტემა
- ხელის ცეცხლსაჭრი
- სახანძრო-სამაშველო სამსახურის შიერ გამოსაყენებული მისაერთებელი პიდრანტი
- კვამლის ავტომატური აღმომჩენი
- კვამლზე მორეაგირე მელწყებელი
- ავარიული განათება
- საევარიო განათება
- სახანძრო სიგნალიზაცია
- გასასვლელი

## შენიშვნა

1. შენობის მონოლითური სვეტების და კედლის რაოდენობა, კონფიგურაცია და ზომა ზუსტება მუშაობის შემთხვევაში განარჩენებია და ვიზუალის ესკიზებზედ კონსტრუქციის მოთხოვნის საფუძველზე
2. პროექტში ნაჩვენები რეალიების კონფიგურაცია ზუსტება ზუსტი ზომებით.
3. შენობის გარე და შიდა კიბეების საფეხურების ზომა და რაოდენობა ზუსტება მუშაობის ზუსტი ზომებით.
4. ვიტრაჟების, კარისა და სხვა ღიობების მოპირკეთების ბინძურობები და რაოდენობა. ზუსტება იფის სპეციალისტი. შესაბამისად ზუსტება მუშაობის პროცესის სისტემა

| | |
|---|---|
| პროექტის დასახელება | |
| მრავალბინიანი საცხოვრებელი სახლი | |
| მისამართი | |
| ქ. თბილისი, თრიალეთის ქუჩა, N 52/რომანოზ ხიმშელის ქუჩა, N 41 ს/კ 01.19.20.018.082 | |
| ნახაზის დასახელება | |
| ჭრილი 1-1 | |

| თანამდებობა | ხელმოწერა | გვარი |
|---|---|---|
| დირექტორი | | გ. მიდელაშვილი |
| არქიტექტორი | | დ. მუნჯიშვილი |
| დაამუშავა | | დ. მუნჯიშვილი |
| კონსტრუქტორი | | |

| | |
|---|---|
| მასშტაბი | 1:100 |
| სტადია | პროექტი |

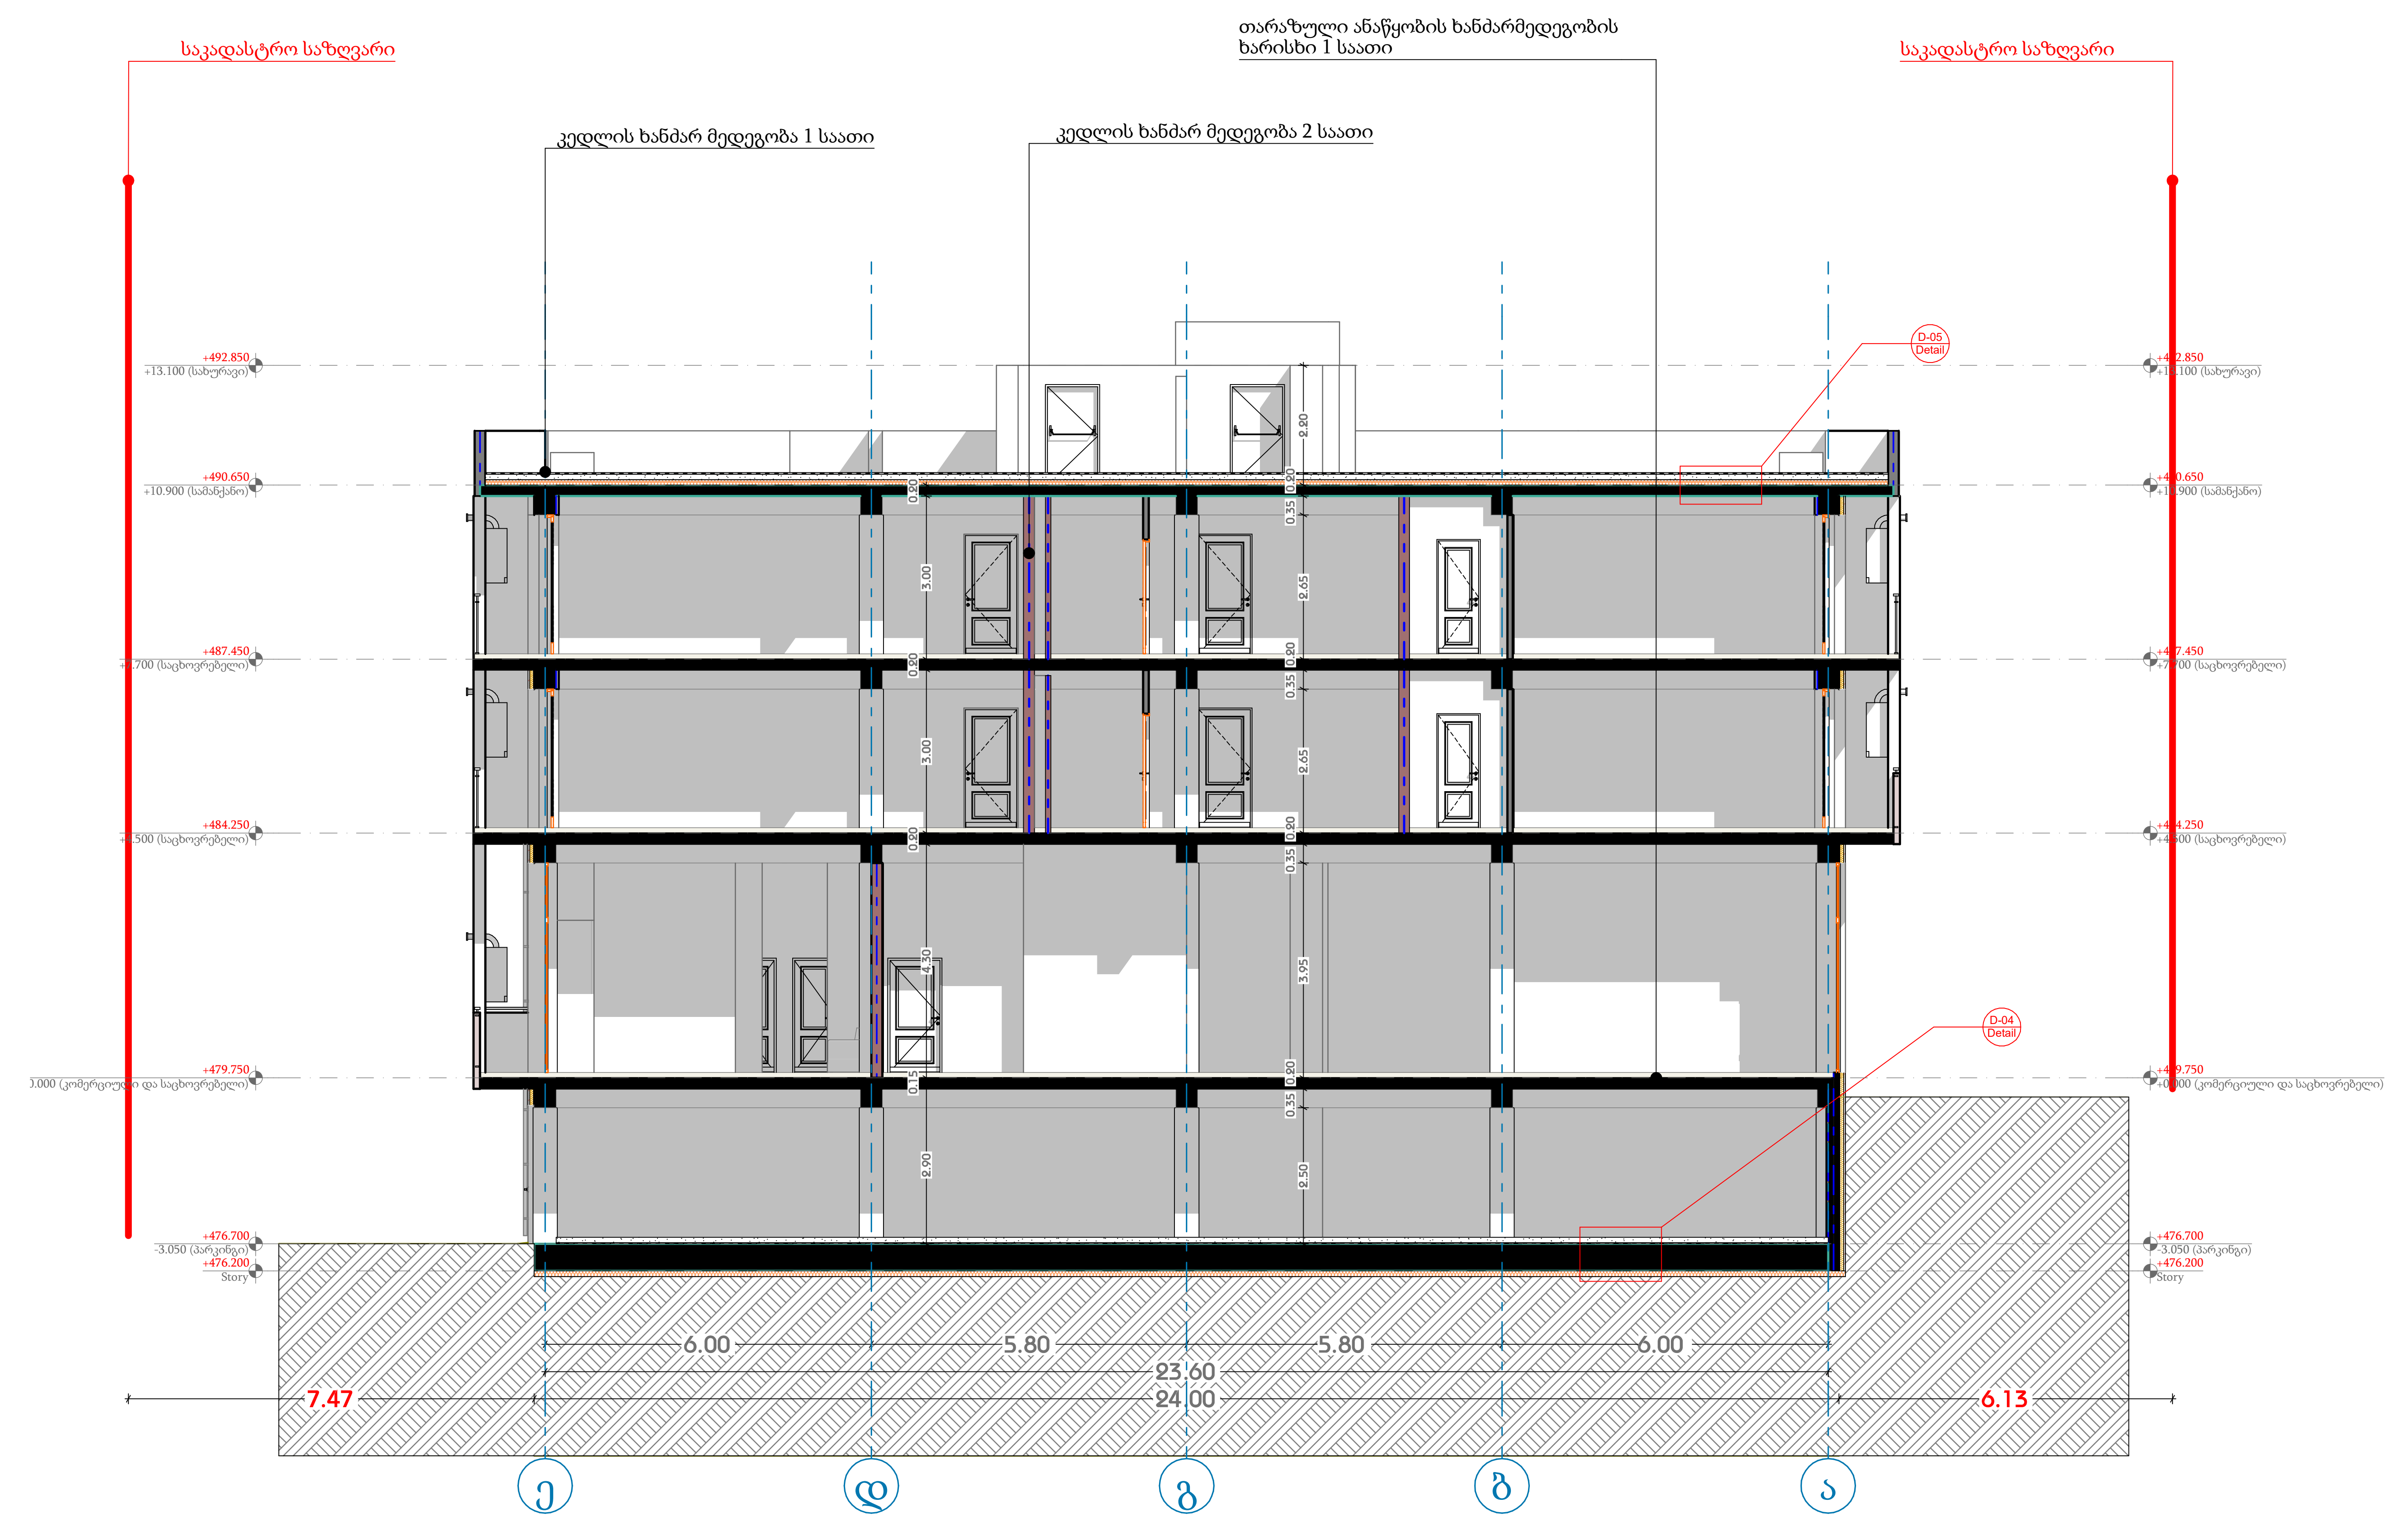


| თარიღი | 31.05.2024 |
|---|---|

დამკვეთი:

**შპს "ჯი ქეი ბილდინგ"**

შემსრულებელი:

**ი.მ. "გია მიდელაშვილი"**

## პირობითი აღნიშვნები

- ღერძის ხაზი
- საკადასტრო საზღვარი
- ჭრილის ხაზი
- ბლოკის კედელი
- ბლოკის კედელი (ზინების გამყოფი)
- გაძლიერებული ბეტონის კედელი-სვეტი
- გათბობა-კონდიცირების ადგილი
- გასასვლელამდე მისადგომი მანძილი
- გასასვლელებს შორის სავალი მანძილი
- ბინის ნომერი
- დაკავებულობის ჯგუფი (ქვეჯგუფი)
- დაკავებულობის დატვირთვა
- ფართობი შიდა კონტურზე
- საზაფხულო ფართი
- საერთო ფართი
- კედლის ცეცხლმედეგობა (ერთ საათიანი)
- კედლის ცეცხლმედეგობა (ორ საათიანი)
- სადარბაზო
- გრუნტი
- მწვანე საფარი
- ცხაური ტიპის მოპირკეთება (გამჭოლი)
- ჩრდილოეთის აღნიშვნა

| სიმბოლოს სახელწოდება |
|---|
| ავტოსაშხეფი |
| სახანძრო მილდგარი |
| სახანძრო მისაერთებელი |
| სახანძრო განყოფილებასთან კავშირის სისტემა |
| საგანგებო ხმოვანი განგაშის საკომუნიკაციო სისტემა |
| ხელის ცეცხლმაქრი |
| სახანძრო-სამაშველო სამსახურის მიერ გამოსაყენებლი მისაერთებელი ჰიდრანტი |
| კვამლის ავტომატური აღმომჩენი |
| კვამლზე მორეაგირე მაუწყებელი |
| ავარიული განათბა |
| საავარიო განათბა |
| სახანძრო სიგნალიზაცია |
| გასასვლელი |

## შენიშვნა

1. შენობის მონოლითური სვეტების და კოჭების რაოდენობა, კონფიგურაცია და ზომა შეიძლება შეიცვალოს შენობის გაბარიტებისა და ვიზუალის უცვლელად კონსტრუქტორის მოთხოვნის საფუძველზე.
2. პროექტში ნაჩვენები რელიეფის კონფიგურაცია შეიძლება შეიცვალოს მცირედით.
3. შენობის გარე და შიდა კიბეების საფეხურების ზომა და რაოდენობა შეიძლება შეიცვალოს მცირედით.
4. ვიტრაჟების, კარისა და სხვა ღიობების მოძრავი ფრთების მიმართულება და რაოდენობა შეიძლება იყოს სხვადასხვა, შესაბამისად შეიძლება შეიცვალოს პროფილის სისქე

პროექტის დასახელება

**მრავალბინიანი საცხოვრებელი სახლი**

მისამართი

**ქ. თბილისი, თრიალეთის ქუჩა, N 52/რომანოზ ხომლელის ქუჩა, N 41 ს/კ 01.19.20.018.082**

ნახაზის დასახელება

# ჭრილი 2-2

| თანამდებობა | ხელმოწერა | გვარი |
|---|---|---|
| დირექტორი | | გ. მიდელაშვილი |
| არქიტექტორი | | დ. მუნჯიშვილი |
| დაამუშავა | | დ. მუნჯიშვილი |
| კონსტრუქტორი | | |

| მასშტაბი | 1:100 |
|---|---|
| სტადია | პროექტი |

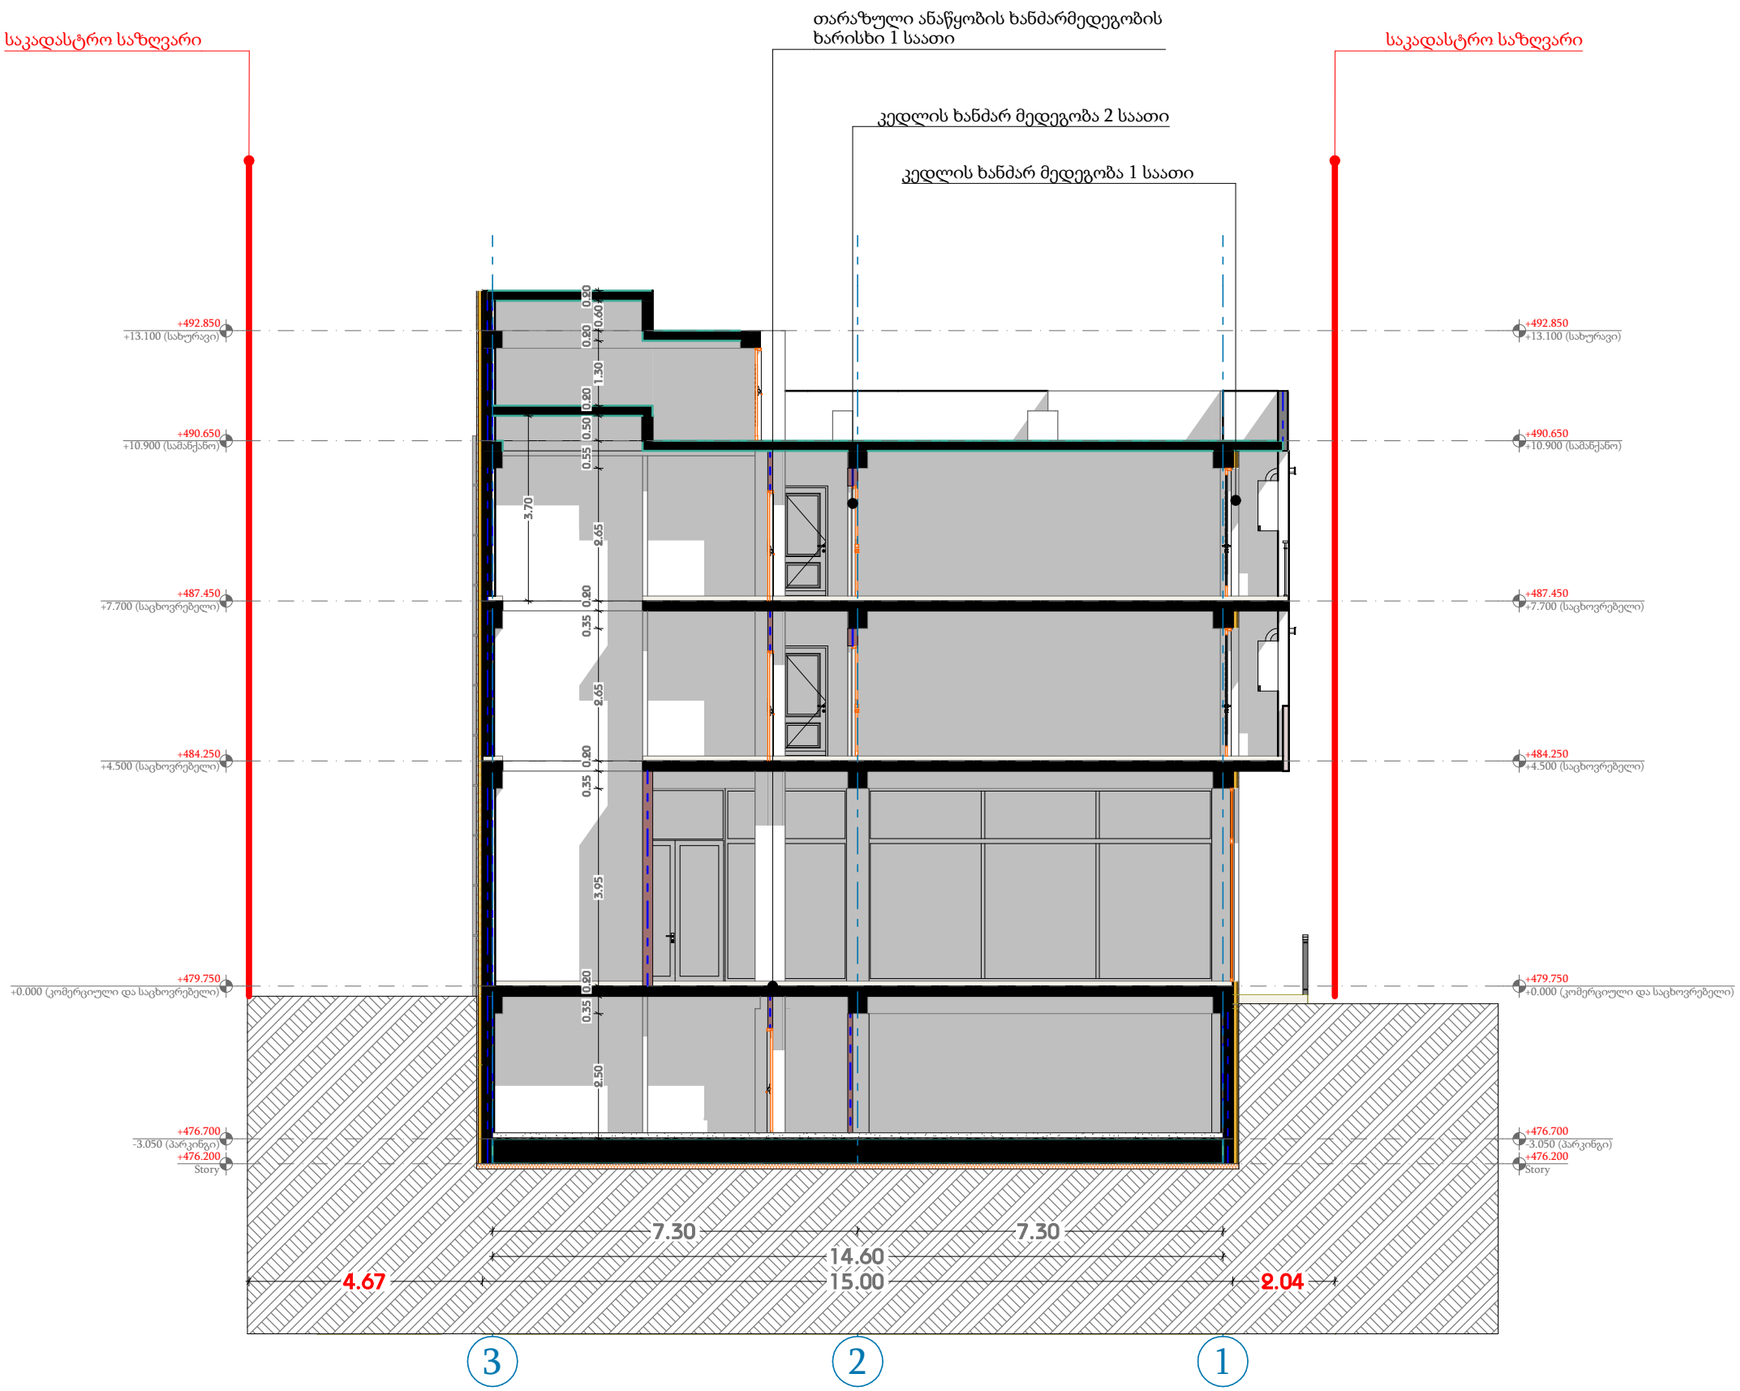


| | |
|---|---|
| თარიღი | 31.05.2024 |
| დამკვეთი: | |
| შპს "ჯი ქეი ბილდინგ" | |
| შემსრულებელი: | |
| ი.მ. "გია მიდელაშვილი" | |

## პირობითი აღნიშვნები

- ღერძის ხაზი
- საკადასტრო საზღვარი
- ჭრილის ხაზი
- ხლოკის კედელი
- ხლოკის კედელი (ბიბნების გამყოფი)
- გაძლიერებული ბეტონის კედელი-სვეტი
- გათხრა-კონდიციონერის ადგილი
- გასასვლელამდე მისაფარი მანძილი
- გასასვლელის შორის საგანი მანძილი

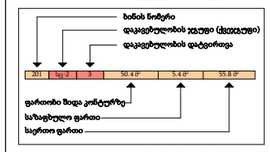


- კედლის ცეცხლმედეგობა (ერთ საათიანი)
- კედლის ცეცხლმედეგობა (ორ საათიანი)
- სადარბაზო
- ჭერები
- მწვანე საგარი
- ცხაური ტიპის მოპირკეთება (გამჭოლი)
- ჩრდილოეთის აღნიშვნა

### სიმბოლოს სახელწოდება

- ავტომაშინი
- სახანძრო მილსადარი
- სახანძრო მისაერთებელი
- სახანძრო განგაშიანი საკომუნიკაციო სისტემა
- საგანგებო ხმოვანი განგაშის საკომუნიკაციო სისტემა
- ხელის ცეცხლმაქრი
- სახანძრო სამშველო სამსახურის მიერ გამოსაყენებელი მისაერთებელი პიდრანტი
- კვამლის ავტომატური ავმოშრენი
- კვამლზე მორეაგირე მატუქებელი
- ავარიული განათება
- საევარიო განათება
- სახანძრო სიგნალიზაცია
- გასასვლელი

### შენიშვნა

1. შენობის მონოლითური სვეტების და კედლის რიგებია. კონფიგურაცია და ზომა მერილება მეცნიერის შენობის გამარტებია და ვიზუალის ეტაპებულად კონსტრუქციის მითითებით სიფუძველზე
2. პროექტში ნაჩვენები რეკლიების კონფიგურაცია შეიძლება შეიცვალოს მეორეული.
3. შენობის ვარე და შიდა კიბეების საფეხურების ზომა და რაოდენობა შეიძლება შეიცვალოს მეორეული.
4. ვიტრაჟების, კარისა და სხვა ღიობების მოცრილი ფრაგების მიმართულება და რაოდენობა შეიძლება იყოს სხვადასხვა, შესაბამისად შეიძლება შეიცვალოს პროექტის სიტე

პროექტის დასახელება

**მრავალბინიანი საცხოვრებელი სახლი**

მისამართი

**ქ. თბილისი, თრიალეთის ქუჩა, N 52/რომანოზ ხომლელის ქუჩა, N 41 ს/კ 01.19.20.018.082**

ნახაზის დასახელება

## ჭრილი 3-3

| თანამდებობა | ხელმოწერა | გვარი |
|---|---|---|
| დირექტორი | | გ. მიდელაშვილი |
| არქიტექტორი | | დ. მუნჯიშვილი |
| დაამუშავა | | დ. მუნჯიშვილი |
| კონსტრუქტორი | | |

| | |
|---|---|
| მასშტაბი | 1:100 |
| სტადია | პროექტი |

# დეტალი D 01 (ჭრილი 1-1)

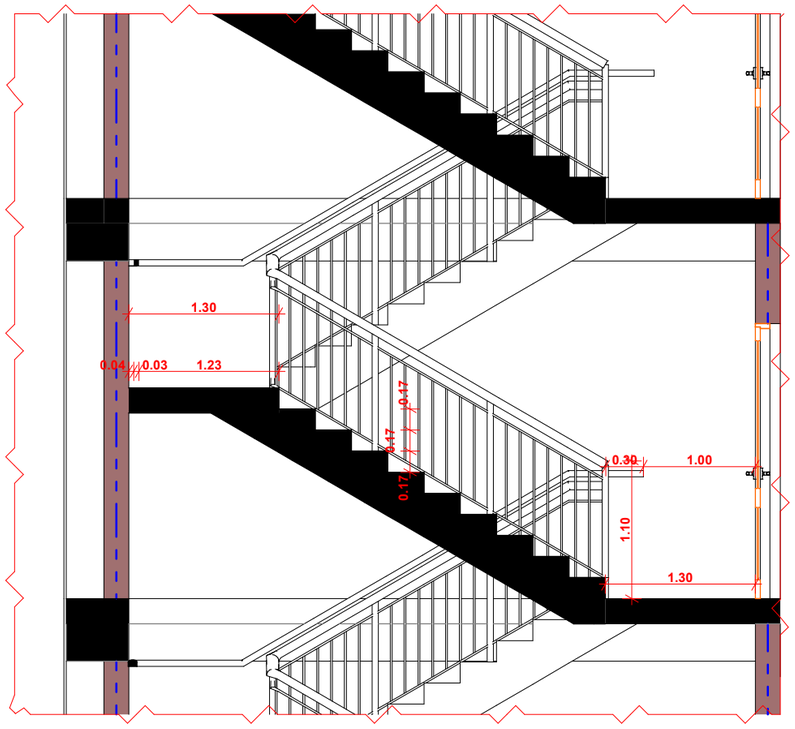


## დეტალი გეგმა

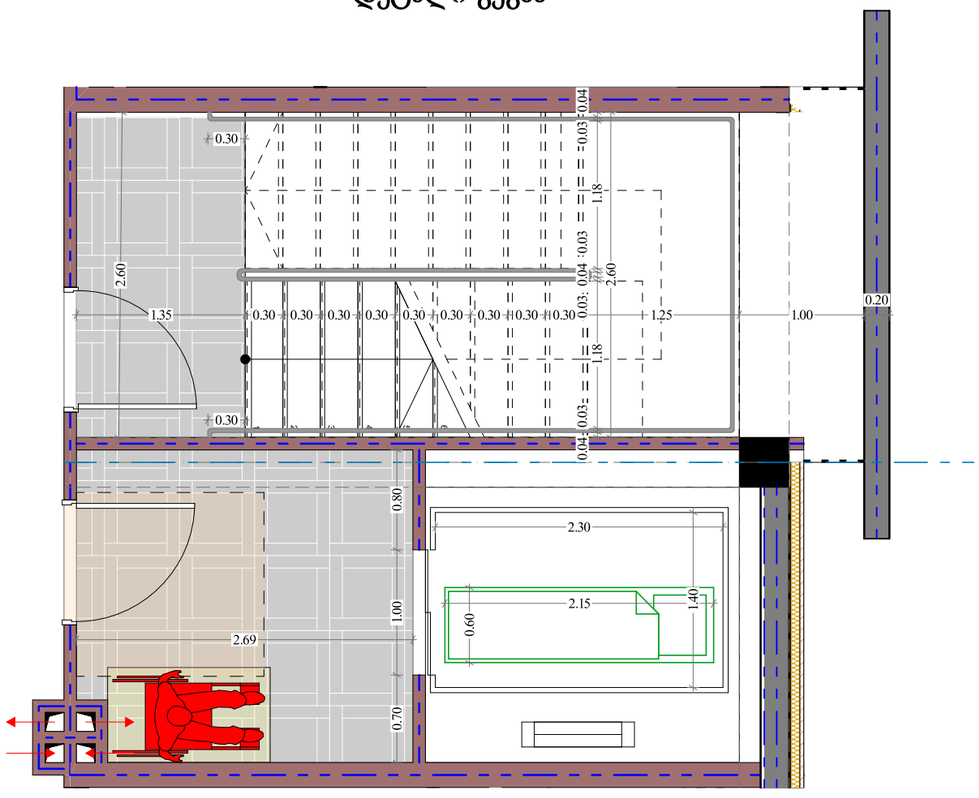


## სახელური

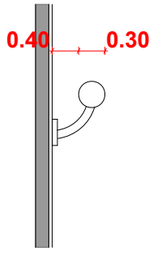


## აივნის მოაჯირი

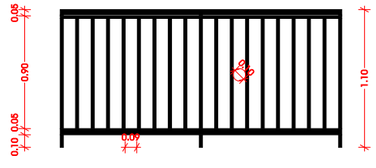


| | |
|---|---|
| თარიღი | 31.05.2024 |
| დამკვეთი: | |
| შპს "ჯი ქეი ბილდინგ" | |
| შემსრულებელი: | |
| ი.მ. "გია მიდელაშვილი" | |

### პირობითი აღნიშვნები

- ღერძის ხაზი
- საკადასტრო საზღვარი
- ჭრილის ხაზი
- ხლოკის კედელი
- ხლოკის კედელი (ბიბნების გამოყოფა)
- გაძლიერებული ბეტონის კედელი-სვეტი
- გათხრა-კონდიციონერების ადგილი
- გასასვლელამდე მისაყვანი მანძილი
- გასასვლელის შორის საგანი მანძილი
- ბინის ნომერი
- დაკავებულობის ჯგუფი (ქვეჯგუფი)
- დაკავებულობის დატვირთვა
- ფართობი შიდა კონტურზე
- საზანგრული ფართი
- საერთო ფართი
- კედლის ცეცხლმედეგობა (ერთ საათიანი)
- კედლის ცეცხლმედეგობა (ორ საათიანი)
- საფარხაზი
- ბეტონი
- მწვანე საგარი
- ტიპური ტიპის მოპირკეთება (ტაიპული)
- ჩრდილოეთის აღნიშვნა

### სიმბოლოს სახელწოდება

- ავტომაშინი
- სახანძრო მილდგარი
- სახანძრო მისაერთებელი
- სახანძრო განგაშიერებასთან კავშირის სისტემა
- საგანგაშო ხმოვანი განგაშის საკომუნიკაციო სისტემა
- ხელის ცეცხლსაქრი
- სახანძრო-სამაშველო სამსახურის მიერ გამოსაყენებელი მისაერთებელი პიდრანტი
- კვამლის ავტომატური აღმოჩენი
- კვამლზე მორეაგირე მაკუნებელი
- ავარიული განათება
- საევარიო განათება
- სახანძრო სიგნალიზაცია
- გასასვლელი

### შენიშვნა

1. შენობის მონოლითური სვეტების და კიბების რაოდენობა, კონფიგურაცია და ზომა შეიძლება შეიცვალოს შენობის გამარჯვების და ტექნიკის ტექნიკურად კონსტრუქციის მოთხოვნის საფუძველზე
2. პროექტში ნაჩვენები რელიეფის კონფიგურაცია შეიძლება შეიცვალოს მცირედით.
3. შენობის ვარე და შიდა კიბების საფეხურების ზომა და რაოდენობა შეიძლება შეიცვალოს მცირედით.
4. ვიტრაჟების, კარის და სხვა ღიობების მოპირკეთების ზომები შეიძლება და რაოდენობა შეიძლება იყოს სხვადასხვა, შესაბამისად შეიძლება შეიცვალოს პროექტის ხარჯზე

პროექტის დასახელება

**მრავალბინიანი საცხოვრებელი სახლი**

მისამართი

**ქ. თბილისი, თრიალეთის ქუჩა, N 52/რომანოზ ხიმშიაშვილის ქუჩა, N 41 ს/კ 01.19.20.018.082**

ნახაზის დასახელება

**კიბის უჯრედის და აივნის მოაჯირის სპეციფიკაცია**

| თანამდებობა | ხელმოწერა | გვარი |
|---|---|---|
| დირექტორი | | გ. მიდელაშვილი |
| არქიტექტორი | | დ. მურჯიშვილი |
| დაამუშავა | | დ. მურჯიშვილი |
| კონსტრუქტორი | | |

| | |
|---|---|
| მასშტაბი | 1:100 |
| სტადია | პროექტი |