თარიღი	**20.06.2024**
დამკვეთი:	
შპს "ჯი ქეი ბილდინგ"	
შემსრულებელი:	
ი.მ. "გია მიდელაშვილი"	

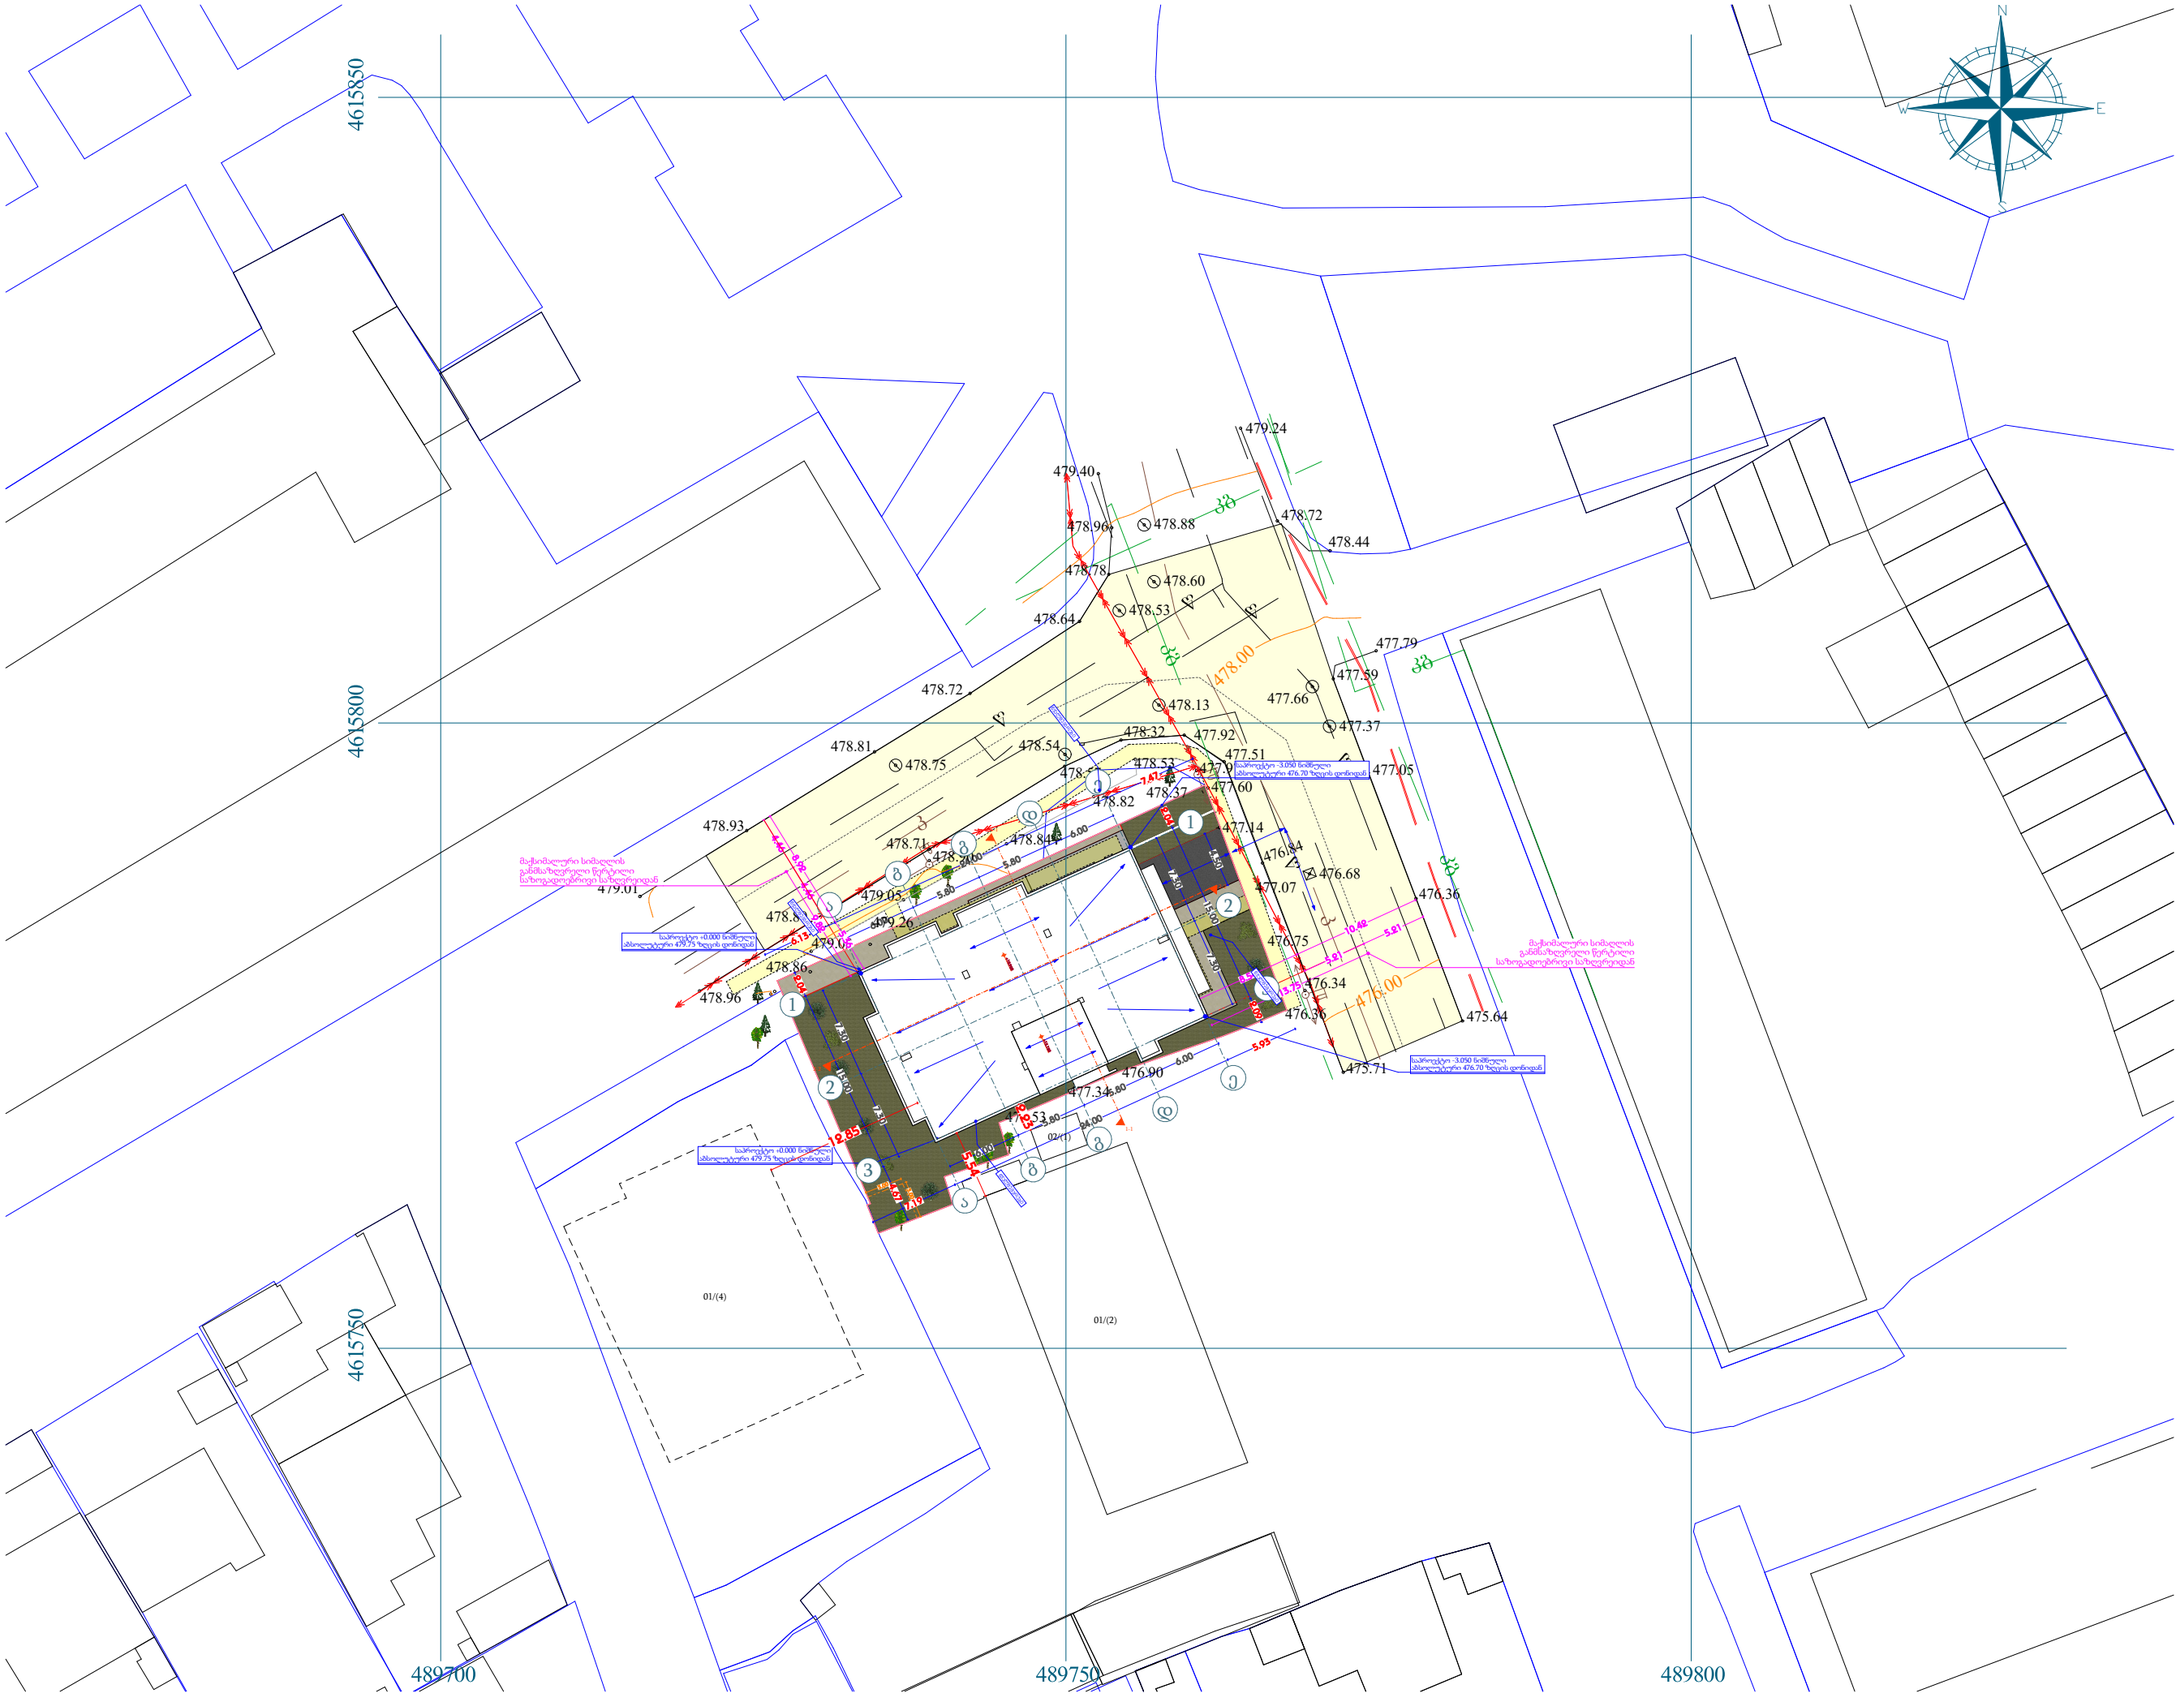

შენიშვნა

1. შენობის მონოლითური სვეტების და კედლის რაოდენობა, კონფიგურაცია და ზომა შეიძლება შეიცვალოს შენობის გამარჯობისა და ცენტრალის უსაფრთხოდ კონსტრუქციის მოთხოვნის სიფრთხილით.
2. პროექტში ნაჩვენები რელიეფის კონფიგურაცია შეიძლება შეიცვალოს მცირედით.
3. შენობის გარე და შიდა კიბეების საფეხურების ზომა და რაოდენობა შეიძლება შეიცვალოს მცირედით.
4. ფილტრების, კირის და სხვა დეთების მოხრეა ფილების მიწოლილება და რაოდენობა შეიძლება იყოს სხვადასხვა, მწარმოებისად შეიძლება შეიცვალოს პროექტის სისტე

პროექტის დასახელება

მრავალბინიანი საცხოვრებელი სახლი

მისამართი

ქ. თბილისი, თრიალეთის ქუჩა, N 52/რომანოზ ხიმშელის ქუჩა, N 41 ს/კ 01.19.20.018.081

ნახაზის დასახელება

გენგეგმა

თანამდებობა	ხელმოწერა	გვარი
დირექტორი		გ. მიდელაშვილი
არქიტექტორი		დ. მუნჯიშვილი
დამპუშავა		დ. მუნჯიშვილი
კონსტრუქტორი		

მასშტაბი	**1:500**
სტადია	**პროექტი**

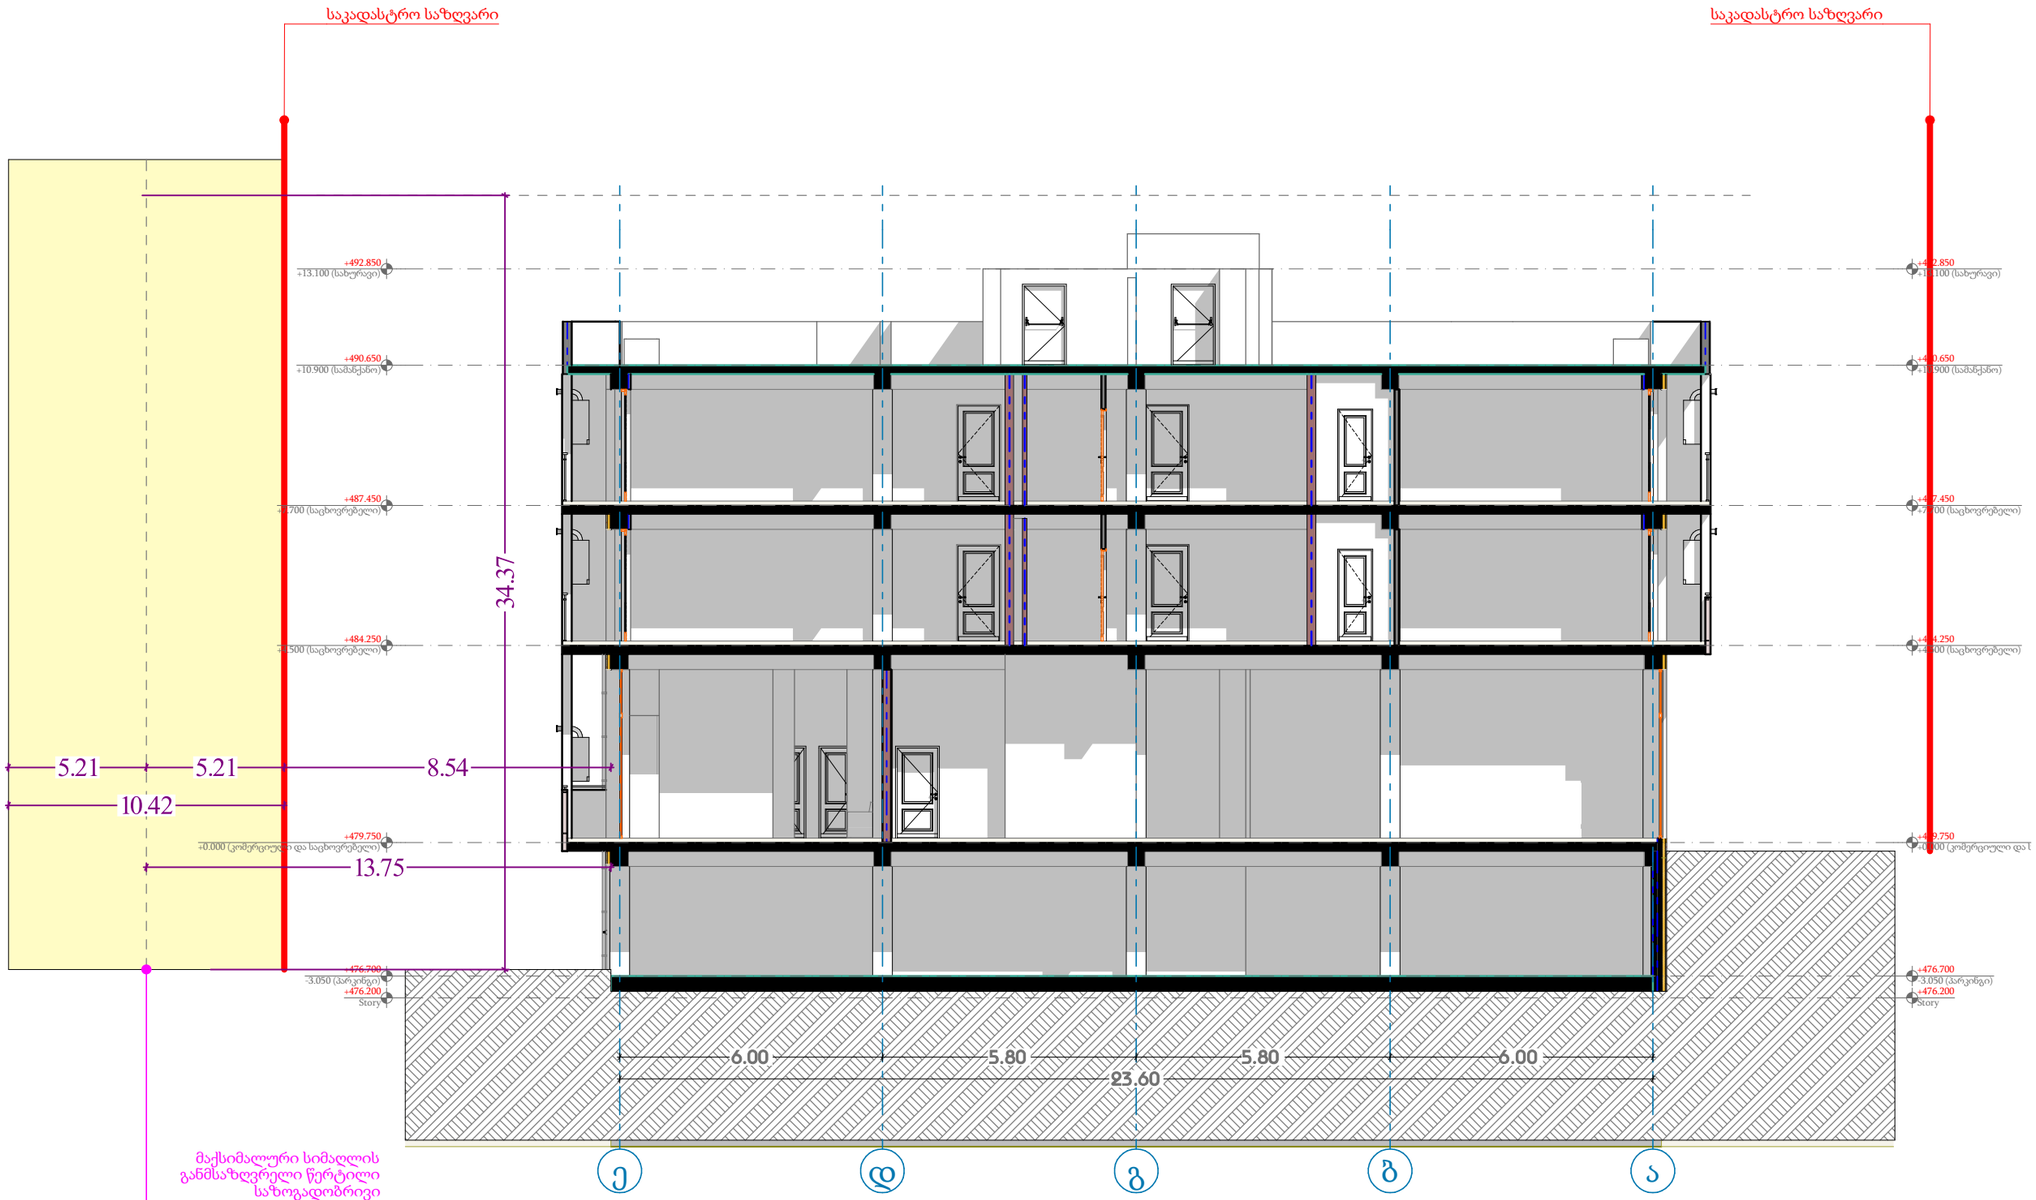

თარიღი	31.05.2024
დამკვეთი:	
შპს "ჯი ქეი ჰილდინგ"	
შემსრულებელი:	
ი.მ. "გია მიდელაშვილი"	

პირობითი აღნიშვნები

- ღერძის ხაზი
- საკადასტრო საზღვარი
- ჭრილის ხაზი
- ხლოკის კედელი
- ხლოკის კედელი (ხანძრის გამყოფი)
- გაძლიერებული ბეტონის კედელი-სვეტი
- გათხრა-კონდიციონერის ადგილი
- განასვლელამდე მისაფენი მანძილი
- განასვლელის ზორის სავალი მანძილი

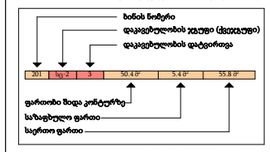

- კედლის ცეცხლმედეგობა (ერთ საათიანი)
- კედლის ცეცხლმედეგობა (ორ საათიანი)
- სადარბაზო
- ჭერქვეშ
- წმენდა სავარი
- ტიპური ტიპის მოპარკეთება (ტაშვოლი)
- B
- მრიდილიეთის აღნიშვნა

სიმბოლოს სახელწოდება

	ავტოსამსეი
	სახანძრო მილდარი
	სახანძრო მისაერთებელი
	სახანძრო განყოფილებასთან კავშირის სისტემა
	საგანგებო ხმოვანი განგაშის საკომუნიკაციო სისტემა
	ხელის ცეცხლმქრი
	სახანძრო-სამშველო სამსახურის მიერ გამოსაყენებელი მისაერთებელი პიდრანტი
	კვამლის ავტომატური ამომშრანი
	კვამლზე მორკაპირე მაქნებელი
	ავარიული განათება
	საავარიო განათება
	სახანძრო სიგნალიზაცია
	განასვლელი

შენიშვნა


პროექტის დასახელება	
მრავალბინიანი საცხოვრებელი სახლი	
მისამართი	
ქ. თბილისი, თრიალეთის ქუჩა, N 52/რომანოზ ხომლელის ქუჩა, N 41 ს/კ 01.19.20.018.082	
ნახაზის დასახელება	
მაქსიმალური სიმაღლის განმსაზღვრელი სქემა	

თანამდებობა	ხელმოწერა	გვარი
დირექტორი		გ. მიდელაშვილი
არქიტექტორი		დ. მურჯიშვილი
დაამუშავა		დ. მურჯიშვილი
კონსტრუქტორი		

მასშტაბი	1:100
სტადია	პროექტი

თარიღი	31.05.2024









