ქ. თბილისი, თრიალეთის ქუჩა, N 52/
რომანოზ ხომლელის ქუჩა, N 41 ს/კ
01.19.20.018.082

მრავალბინიანი საცხოვრებელი სახლის ელ-მომარაგების შიდა ქსელის სქემები

ი.მ "გია მიდელაშვილი"
თბილისი
2024 წელი

განმარტებითი ბარათი

ელექტრომომარაგების პროექტი დამუშავებულია წარმოდგენილი სამშენებლო ნახაზის საფუძველზე, დღეისათვის საქართველოში მოქმედი “ელექტრო დანადგარების მოწყობის წესების „ПУЕ-87” და “საცხოვრებელი და საზოგადოებრივი შენობის ელექტრომოწყობილობების პროექტების ნორმების” ВСНП 59-88 და წესების შესაბამისად.

პროექტით გათვალისწინებულია, ქ. თბილისში, ქეთევან წამებულის გამზირი #71 / მატროსოვის ქ. #7 მრავალფუნქციური კომპლექსის პირველი ბლოკის შიდა ელექტრო მოწყობილობათა მომარაგება ელექტრო ენერგიით.

თითოეული საცხოვრებელი ბინის საანგარიშო ელექტრო დატვირთვა ВСНР 59-88 ცხრილი მიხედვით მიღებულია 2.5 კვტ. ობიექტის მოთხოვნილი სიმძლავრე შეადგენს 300 კვტ-ს.

ობიექტის დატვირთვები იყოფა სართულების მიხედვით, სართულებზე საცხოვრებელი ერთეულების (ბინების) მიხედვით, მოერთებულები, გამანაწილებელი ელ.ფარის ერთპოლუსა ავტომატურ ამმორთველზე.

შენობის პირველ დონეზე მოწყობილია ორი ოთახი ძალოვანი კაბელის და კარადების განსათავსებლად. შიდანაც მოხდება ზედა სართულებზე ელ. შადენების ვერტიკალური ასვლა. აღნიშნულ ოთახებში შესაძლებელია სათადარიგო ელ. მომარაგების დანადგარების მონტაჟი უსაფრთხოების წესების მოთხოვნების შესაბამისად. ვასლა ნიშნულზე მოწყობილია ელ. მრიცხველების კარადის მოსაწყობად. ელ. შადენების შეფუთვა უნდა მოხდეს ლითონის ფურცლებით და გაზგაყვანილობებთან კვეთის ადგილები შესაბამისობაში უნდა იყოს კანონმდებლობით დადგენილ შეზღუდვის მანძილებთან.

ობიექტზე ელექტრომომხმარებელი ტექნიკაა:

საცხოვრებელი ერთეულების განათება;
კლიმატ კონტროლის მოწყობილობები;
გათბობა-გაგრილების სისტემები;
კომპიუტერული ტექნიკა;
ელ. ქურა;
სარეცხი მანქანა;
ელ. ჩაიდანი;
სხვადასხვა მცირე სიმძლავრის საყოფაცხოვრებო ტექნიკა;

პროექტით გათვალისწინებულია:

- ბინებში, შიდა ძალოვანი გაყვანილობისათვის სპილენძის ძარღვიან, ცეცხლარაგავრცელების სტანდარტის Vნ ტიპის იზოლაციან ან ანალოგიური სახის კაბელს.
- შიდა ძალოვანი გაყვანილობისათვის ქსელს 3ხ4.0მმ კვეთისას ავტომატური ამომრთველიდან ოთახის შემაერთებელ კოლოფამდე და შემაერთებელ კოლოფებს შორის, 3ხ2.5 მმ.
- ქსელს შკ-დან როზეტულ ჩამრთველებამდე, სააბაზანოსა და სველ წერტილებში აუცილებლად დამიწებიან ქსელს.
- განათებისათვის ქსელს 2X1.5 მმ ან 3X1.5 მმ კვეთისას;
- აუცილებლობისას სველ წერტილში სარკესთან ორწვერიან 16 250V“ როზეტულ ჩამრთველს, მესამე დამიწების კონტაქტიანს (ჩართულს განმხოლოებელი ტრანსფორმატორით ან დიფერენციალური ავტ. ამომრთველით), კედლის ვარვარნათურიან სანათს და სანათის ჩამრთველ/ამომრთველს;
- აუცილებლობისას სველ წერტილში 16 250V“ დამიწებიან როზეტულ ჩამრთველს, (ჩართულს განმხოლოებელი ტრანსფორმატორით ან დიფერენციალური ავტ. ამომრთველით) სარეცხი მანქანისათვის; აივანებზე როზეტულ შტეფსელს, 3X2.5მმ კვეთის სადენით,მიერთებულს გფ-ის 13-16ა ავტ.ამომრთველზე, გათბობა-გაგრილების სისტემისათვის;
- სველ წერტილებში შეკიდული ჭერის წერტილოვანი განათების სანათების არმატურას მაქს. 20 კტ. ლედ ნათურებისთვის და ელ.გამწოვს(3X1.5 მმ კვეთის სადენით), რომელთა ჩართვა ამორთვა ხდება სველი წერტილის შესასვლელ კარებთან კოლიდორიდან, ორპოლუსა ჩამრთველ/ამომრთველით;
- საერთო, საძილე და სამზარეულო ოთახებში 4-5, 16 250V“ დამიწებიან როზეტულ ჩამრთველს, 3 კვტ-მდე სიმძლავრის დატვირთვის მისაერთებლად ან სხვა მცირე სიმძლავრის საყოფ. ტექნიკისათვის;
- კორიდორებში, ჰოლში ერთ ან ორ ორწვერიან 16 250V“ როზეტულ ჩამრთველებს მტვერსახრუტის ან იატაკის საპრიალებლისთვის;
- საერთო და საძილე ოთახებში. სამზარეულოში. კორიდორებში, სააბაზანოსა და სველ წერტილში საკლემე ხუნდებს სანათების მისაერთებლად;
- როზეტული ჩამრთველების დაყენების სიმაღლეს 80 10სმ, სააბაზანოში და სველ წერტილში 95 10სმ, როზეტული შტეფსელების დაყენების სიმაღლე 40 10სმ, ევრო სტანდარტის შესაბამისად;

უსაფრთხოების მოთხოვნები:

- სველ წერტილებში მიყვანილია დამცავი დამიწების წრედი, ამიტომ გამოყენებულ სანათებსა და ელ. მოწყობილობებს უნდა გააჩნდეს დაცვის I ან II კლასი მაინც;
- სველ წერტილებში გამოყენებული სანათები და ელ. მოწყობილობები უნდა იყოს 1 X1, 1 X3, ან 1 X5 შესრულების მაინც;
- ელ. ქსელები, რომელთა გაყვანილობა სრულდება შეკიდული ჭერის მიღმა, განიხილებიან როგორც ელ. გაყვანილობები, ამიტომ წვადი მასალისგან დამზადებული შეკიდული ჭერის შემთხვევაში, უნდა გადიოდნენ მეტალის მილებში და კორობებში, ხოლო არაწვადი და ძნელადწვადი მასალისაგან დამზადებული შეკიდული ჭერის შემთხვევაში ვინიპლასტის ან ანალოგიური მასალისაგან დამზადებულ მილებში და კორობებში;
- სველი წერტილებისთვის გამოყენებული დიფერენციალური გამთიშველები უნდა შეესაბამებოდეს I ჩ 1008 (61008) საერთაშორისო სტანდარტის მოთხოვნებს (220V ცვლად ძაბვაზე 0.03 დენის გაჟონვაზე გათიშვის უნარით). გამოყენებული ავტომატური გამთიშველები უნდა შეესაბამებოდეს I ჩ 947-2 (60898) საერთაშორისო სტანდარტის მოთხოვნებს, გამორთვის ან მახასიათებლით, მოკლე ჩართვის დენის 6 კ გათიშვის უნარით;
- ელ. მოწყობილობების ყველა ლითონის არა დენგამტარი ნაწილი უნდა იყოს დამიწებული; ძალური ქსელები სრულდება ორშაგი იზოლირებული, სპილენძის ძარღვიანი აბბა ან ანალოგიური ტიპის სადენებით, ლესულის ქვეშ ფარულად.
- ტელევიზორებისთვის გათვალისწინებულია სათითაოდ 75 ომიანი ან ინტერნეტის 5ე კატეგორიის (4X2X0.12) 8 წვერიან კაბელს მიყვანა, კაბელების ტიპები დაზუსტდება სატელევიზიო კომპანიის არჩევის შემდეგ. ჭი- ი-ისათვის ინტერნეტის 5ე კატეგორიის (4X2X0.12) 8 წვერიან კაბელს მიყვანა. ტელევიზორებთან როზეტების საყენების სიმაღლე 150 10სმ, საცხოვრებელი სახლის დახარჯული ელ.ენერგიის აღრიცხვისათვის გათვალისწინებულია ინდივიდუალური ერთფაზა ელ.მრიცხველი, რომლის დადგმის ადგილი დაზუსტდება ადგილზე ენერგო გამანაწილებელი კომპანიის მიერ.
- პროექტით გათვალისწინებული ელ.ფარის (გფ -1) მკვებავი (2X10+1X6.0მმ) ხაზი, ელ.მრიცხველების ფარიდან სახლის ელ. ფარამდე უნდა მოხვდეს დამოუკიდებელი არხით ან ჯგუფური დამიწებიანი მეტალის არხით; დენის შემქვანი 2X10+1X6.0 მმ სადენი ნახაზზე დატანილია პირობითად და დაზუსტდება ადგილზე, მონტაჟის დროს.
- სამუშაოები შესრულებული უნდა იყოს მოქმედი “ელექტრო დანადგარების მოწყობის წესების ПУЕ-87” და “საცხოვრებელი და საზოგადოებრივი შენობის ელექტრომოწყობილობების პროექტების ნორმების” ВСНП 59-88 და წესების შესაბამისად.
- სამუშაოები უნდა შესრულდეს სპეციალისტის მიერ და მისი ზედამხედველობით.

თარიღი	05.06.2024

დამკვეთი:

შპს "ჯი ქეი ბილდინგ"

შემსრულებელი:

ი.მ "გია მიდელაშვილი"

პირობითი აღნიშვნები

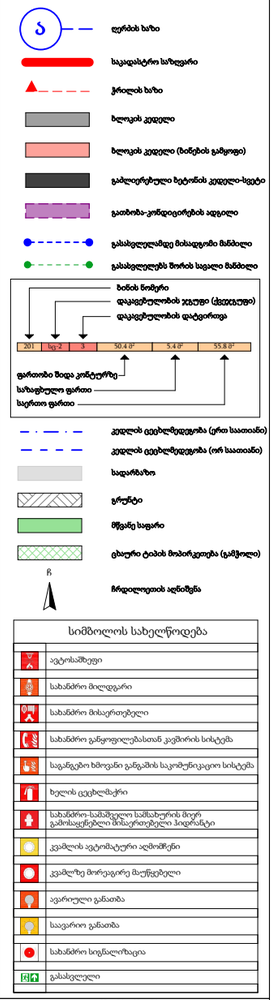

სიმბოლოს სახელწოდება

	ავტომაშუფი
	სახანძრო მილფგარი
	სახანძრო მისაერთებელი
	სახანძრო განყოფილებასთან კავშირის სისტემა
	საგანგაშო ხმოვანი განგაშის საკომუნიკაციო სისტემა
	ხელის ცეცხლმაქრი
	სახანძრო-სამშენელო სამსახურის მიერ გამოსაყენებელი მისაერთებელი ჰიდრანტი
	კვამლის ავტომატური აღმომჩენი
	კვამლზე მორეაგირე მატუნებელი
	ავარიული განათება
	სავარიო განათება
	სახანძრო სიგნალიზაცია
	გასასვლელი

შენიშვნა


პროექტის დასახელება

მრავალბინიანი საცხოვრებელი სახლის ელექტრომომარაგების სქემა

მისამართი

ქ. თბილისი, თრალეთის ქუჩა, N 52/რომანოზ სომხელის ქუჩა, N 41 ს/კ 01.19.20.018.082

ნახაზის დასახელება

თანამდებობა	ხელმოწერა	გვარი
დირექტორი		გ.მიდელაშვილი
არქიტექტორი		დ. მუნჯიშვილი
დაამუშავა		დ. მუნჯიშვილი
კონსტრუქტორი		

მასშტაბი	1:100
სტადია	პროექტი

ელექტრომომარაგების სქემა

გეგმა ტიპიურ სართულებზე

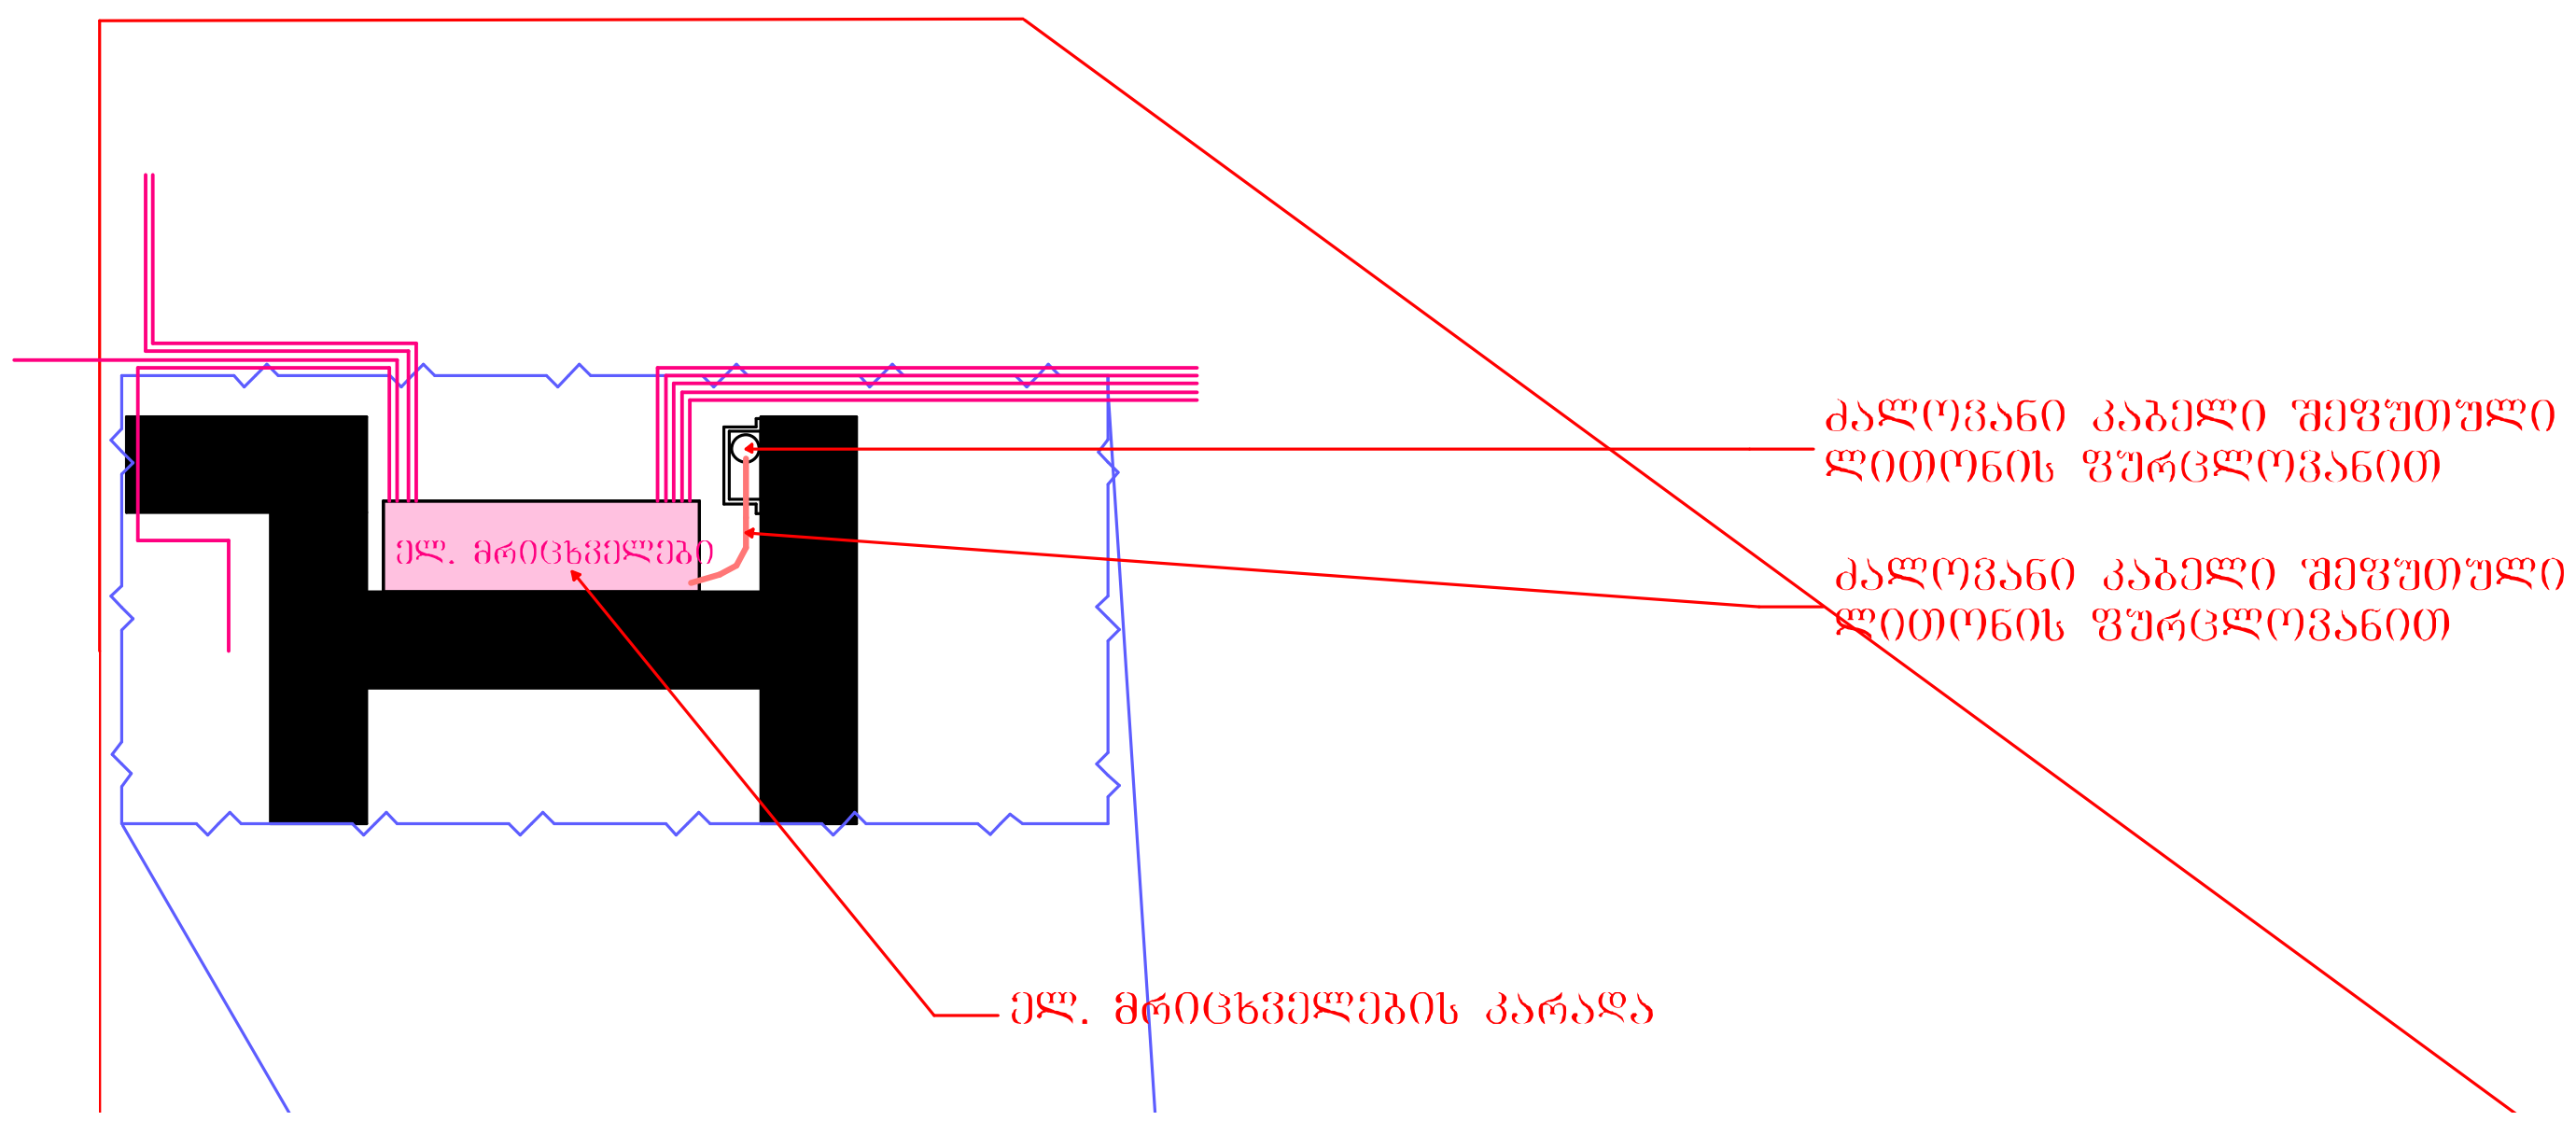

პირობითი აღნიშვნები

- ძალოვანი ელექტროსადენი
- ქსელის ელექტროსადენი მრიცხველიდან ერთეულებამდე
- შიდა ქსელის ელ. სადენები
- წერტილოვანი სანათი
- ჭაღი
- ბრა
- აირგამწოვი
- დომოფონი
- ჩამრთველი ერთილაკიანი
- ჩამრთველი ორლილაკიანი
- ჩამრთველი რევერსული
- შტეფსელი

თარიღი	05.06.2024

დამკვეთი:

შპს "ჯი ქეი ბილდინგ"

შემსრულებელი:

ი.მ "გია მიდელაშვილი"

პირობითი აღნიშვნები

- ღერძის ხაზი
- საკადასტრო საზღვარი
- ჭრილის ხაზი
- ბლოკის კედელი
- ბლოკის კედელი (ბინების გამყოფი)
- გაძლიერებული ბეტონის კედელი-სვეტი
- გათბობა-კონდიცირების ადგილი
- გასასვლელამდე მისადგომი მანძილი
- გასასვლელებს შორის სავალი მანძილი

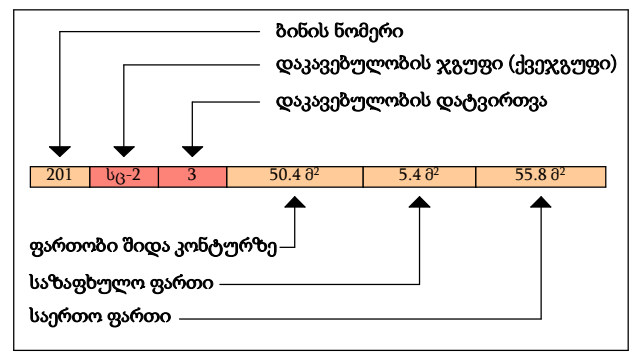

- კედლის ცეცხლმედეგობა (ერთ საათიანი)
- კედლის ცეცხლმედეგობა (ორ საათიანი)
- სადარბაზო
- გრუნტი
- მწვანე საფარი
- ცხაური ტიპის მოპირკეთება (გამჭოლი)
- ჩ — ჩრდილოეთის აღნიშვნა

სიმბოლოს სახელწოდება
ავტოსაშხეფი
სახანძრო მილდგარი
სახანძრო მისაერთებელი
სახანძრო განყოფილებასთან კავშირის სისტემა
საგანგებო ხმოვანი განგაშის საკომუნიკაციო სისტემა
ხელის ცეცხლმაქრი
სახანძრო-სამაშველო სამსახურის მიერ გამოსაყენებლი მისაერთებელი ჰიდრანტი
კვამლის ავტომატური აღმომჩენი
კვამლზე მორეაგირე მაუწყებელი
ავარიული განათბა
საავარიო განათბა
სახანძრო სიგნალიზაცია
გასასვლელი

შენიშვნა

1. შენობის მონოლითური სვეტების და კოჭების რაოდენობა, კონფიგურაცია და ზომა შეიძლება შეიცვალოს შენობის გაბარიტებისა და ვიზუალის უცვლელად კონსტრუქტორის მოთხოვნის საფუძველზე.
2. პროექტში ნაჩვენები რელიეფის კონფიგურაცია შეიძლება შეიცვალოს მცირედით.
3. შენობის გარე და შიდა კიბეების საფეხურების ზომა და რაოდენობა შეიძლება შეიცვალოს მცირედით.
4. ვიტრაჟების, კარისა და სხვა ღიობების მოძრავი ფრთების მიმართულება და რაოდენობა შეიძლება იყოს სხვადასხვა, შესაბამისად შეიძლება შეიცვალოს პროფილის სისქე

პროექტის დასახელება

მრავალბინიანი საცხოვრებელი სახლის ელექტრომომარაგების სქემა

მისამართი

ქ. თბილისი, თრიალეთის ქუჩა, N 52/რომანოზ ხომლელის ქუჩა, N 41 ს/კ 01.19.20.018.082

ნახაზის დასახელება

თანამდებობა	ხელმოწერა	გვარი
დირექტორი		გ.მიდელაშვილი
არქიტექტორი		დ. მუნჯიშვილი
დაამუშავა		დ. მუნჯიშვილი
კონსტრუქტორი		

მასშტაბი	1:100
სტადია	პროექტი

Main Distribution Board (Floor I)

მთავარი გამანაწილებელი ფარი (I სართული)

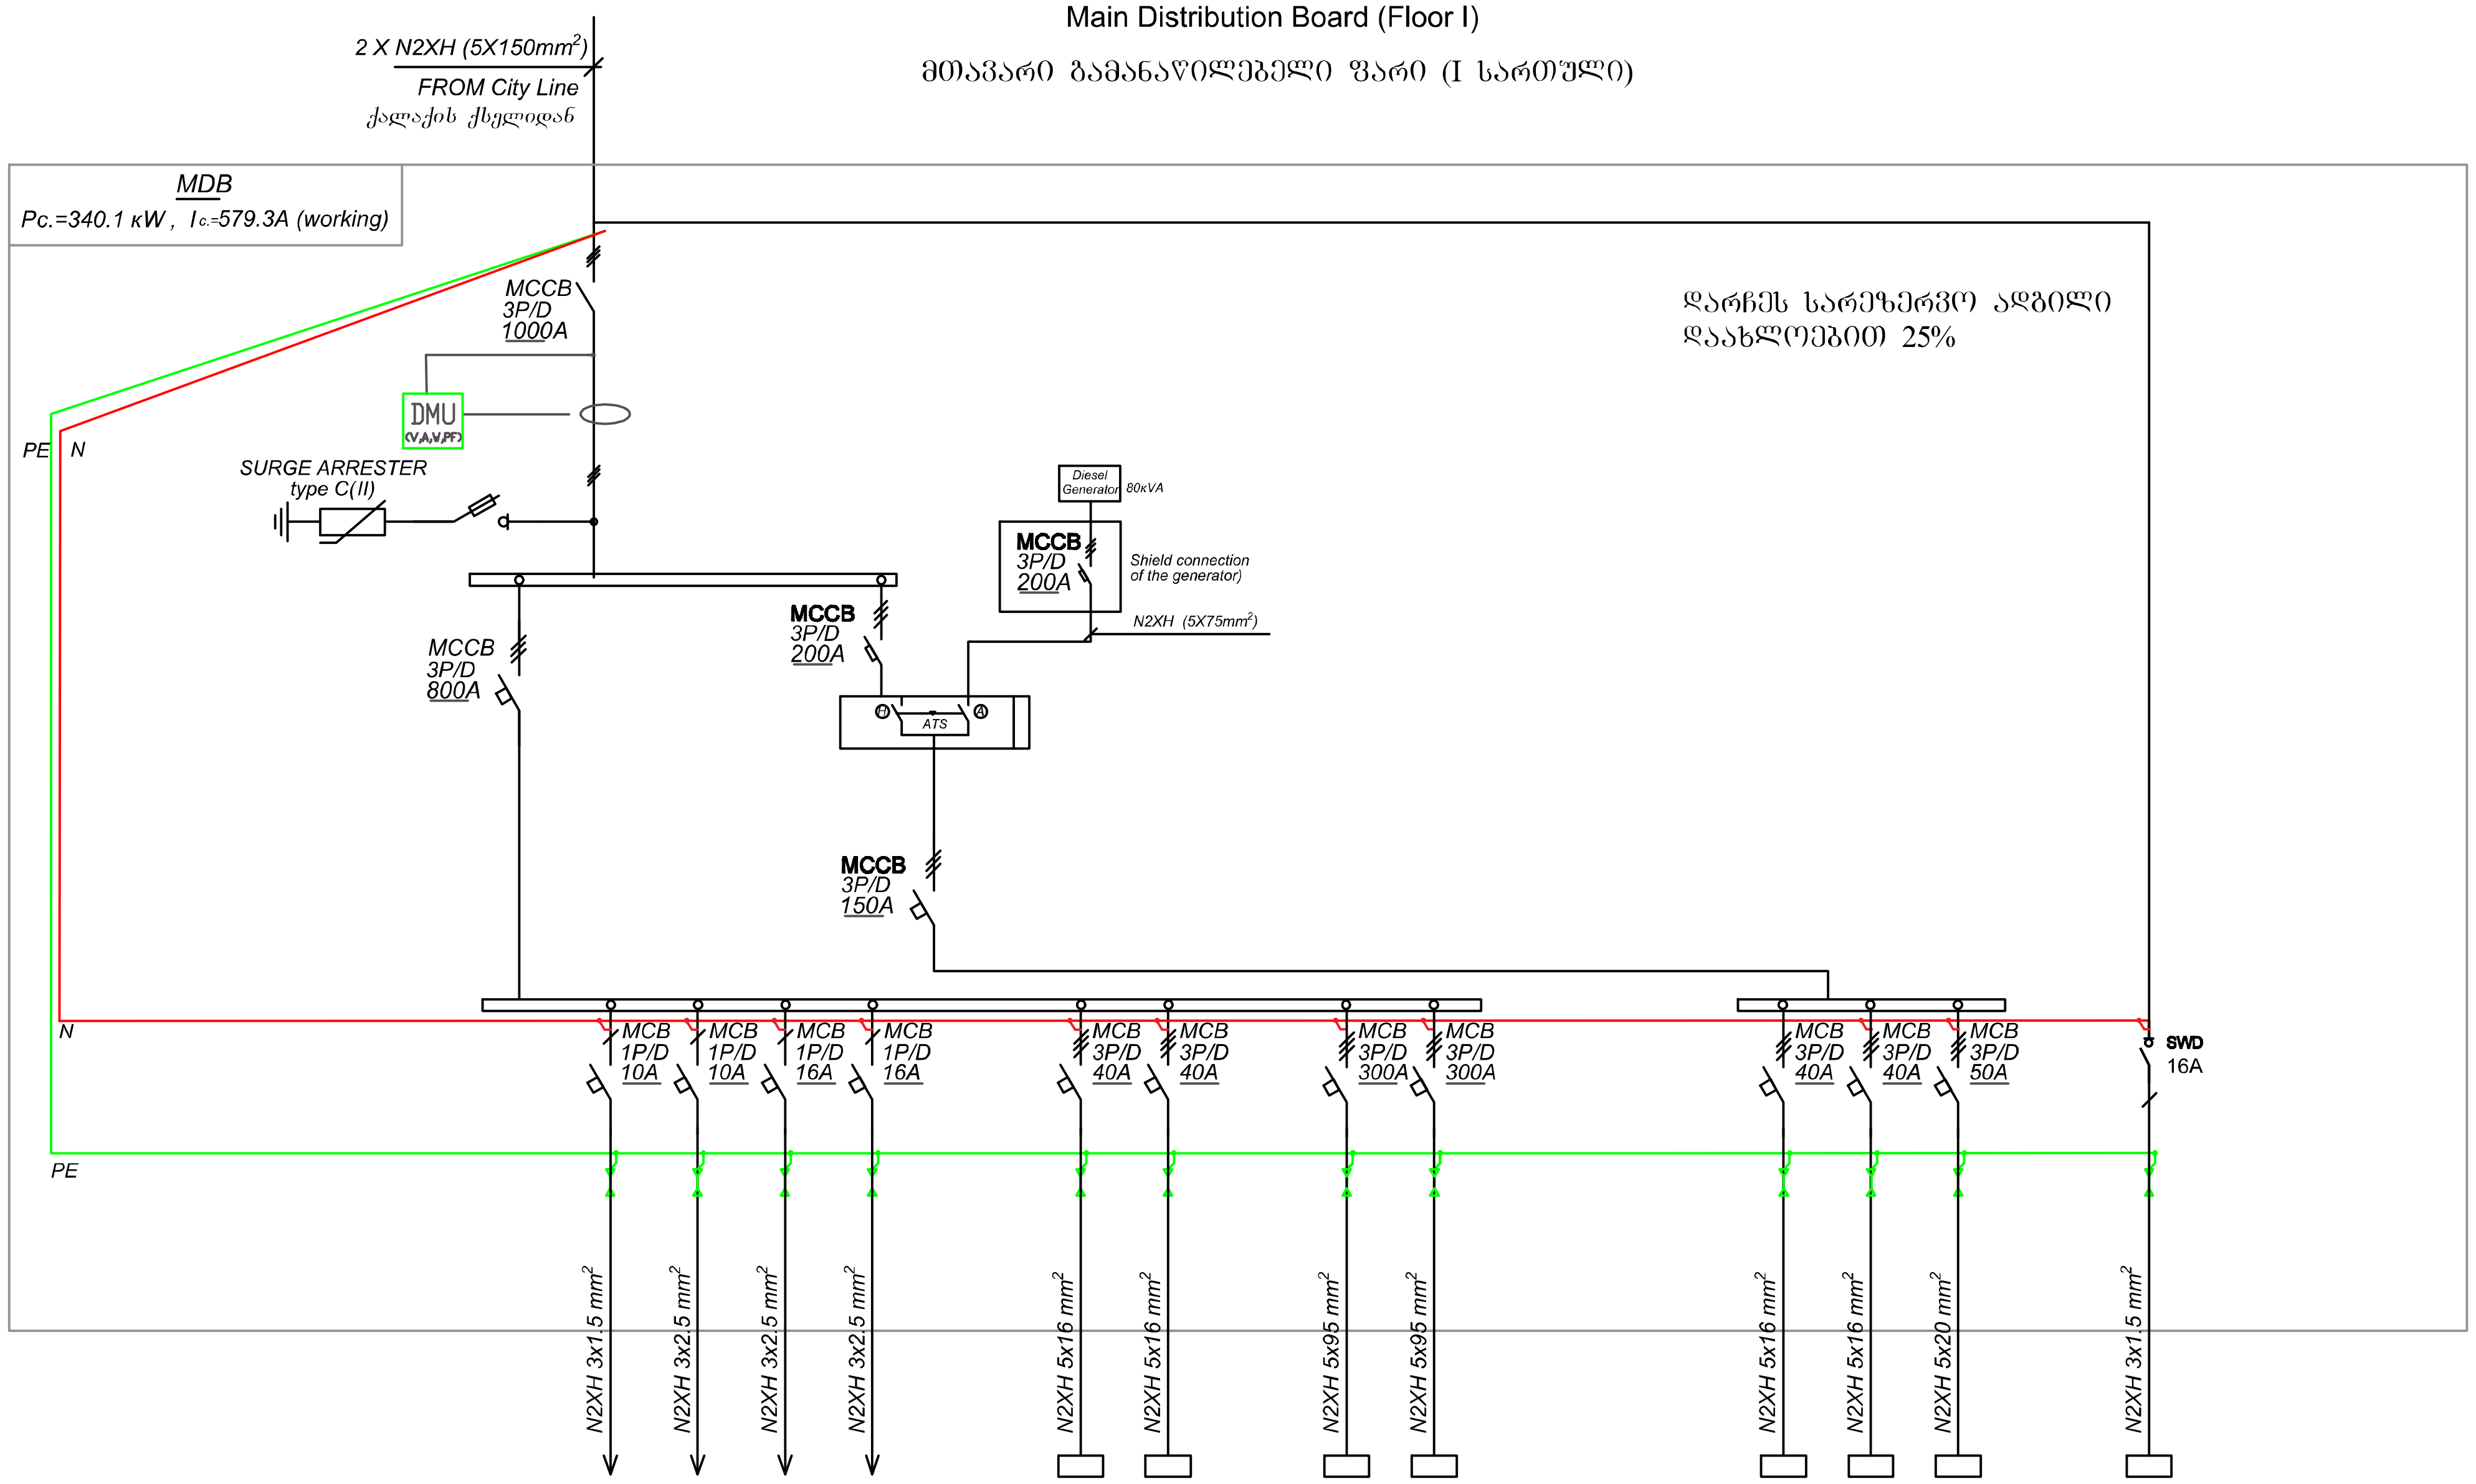

Circuit breaker / ამომრთველი												
Type / ტიპი	MCB 1P/D	MCB 1P/D	MCB 1P/D	MCB 1P/D	MCB 3P/D	MCB 3P/D	MCB 3P/D	MCB 3P/D	MCB 3P/D	MCB 3P/D	MCB 3P/D	SWD
Current, A / დენის ძალა A	10A	10A	16A	16A	40A	40A	300A	300A	40A	40A	50A	16A
Cable type end section, mm² / კაბელის ტიპი, მმ²	N2XH 3x1.5 mm²	N2XH 3x2.5 mm²	N2XH 3x2.5 mm²	N2XH 3x2.5 mm²	N2XH 5x16 mm²	N2XH 5x16 mm²	N2XH 5x95 mm²	N2XH 5x95 mm²	N2XH 5x16 mm²	N2XH 5x16 mm²	N2XH 5x20 mm²	N2XH 3x1.5 mm²
RATED POWER, kW / დადგმული სიმძლავრე, kW	0.4	0.4	2.4	2.4	15	15	110	110	15	15	30	
CURRENT, A / დენის ძალა, A	1.8	1.8	12.1	12.1	26.85	26.85	185.92	185.92	26.85	26.85	50.7	
PHASE / ფაზა	A	A	B	C	A,B,C	A,B,C	A,B,C	A,B,C	A,B,C	A,B,C	A,B,C	A
Name of the consumer/ Destination / მომხმარებლის დასახელება/ დანიშნულება	Emergency Lighting ავარიული განათება	Lighting Car park განათება პარკინგი	Lighting Coridors and stairs განათება დერეფნები კიბის უჯრედები	Lighting Coridors and stairs განათება დერეფნები კიბის უჯრედები	კომერციული ფართი №1	კომერციული ფართი №2	მრიცხველების ფარები	მრიცხველების ფარები	Elevator #1 ლიფტი №1	Elevator #2 ლიფტი №2	სახანძრო ვენტილატორები	FACP სახანძრო განგაშის პანელი (დაცვის ოთახში)

მოცემული ფარების სქემები წარმოდგენილი იქნება სამონტაჟო ჯგუფის მიერ

თარიღი	05.06.2024

დამკვეთი:

შპს "ჯი ქეი ბილდინგ"

შემსრულებელი:

ი.მ "გია მიდელაშვილი"

პირობითი აღნიშვნები

- ღერძის ხაზი
- საკადასტრო საზღვარი
- ჭრილის ხაზი
- ბლოკის კედელი
- ბლოკის კედელი (ბინების გამყოფი)
- გაძლიერებული ბეტონის კედელი-სვეტი
- გათბობა-კონდიცირების ადგილი
- გასასვლელამდე მისადგომი მანძილი
- გასასვლელებს შორის სავალი მანძილი
- ბინის ნომერი; დაკავებულობის ჯგუფი (ქვეჯგუფი); დაკავებულობის დატვირთვა — 201 | სც-2 | 3 | 50.4 მ² | 5.4 მ² | 55.8 მ² — ფართობი შიდა კონტურზე; საზაფხულო ფართი; საერთო ფართი
- კედლის ცეცხლმედეგობა (ერთ საათიანი)
- კედლის ცეცხლმედეგობა (ორ საათიანი)
- სადარბაზო
- გრუნტი
- მწვანე საფარი
- ცხაური ტიპის მოპირკეთება (გამჭოლი)
- ჩ — ჩრდილოეთის აღნიშვნა

სიმბოლოს სახელწოდება
ავტოსაშხეფი
სახანძრო მილდგარი
სახანძრო მისაერთებელი
სახანძრო განყოფილებასთან კავშირის სისტემა
საგანგებო ხმოვანი განგაშის საკომუნიკაციო სისტემა
ხელის ცეცხლმაქრი
სახანძრო-სამაშველო სამსახურის მიერ გამოსაყენებლი მისაერთებელი ჰიდრანტი
კვამლის ავტომატური აღმომჩენი
კვამლზე მორეაგირე მაუწყებელი
ავარიული განათება
საავარიო განათება
სახანძრო სიგნალიზაცია
გასასვლელი

შენიშვნა

1. შენობის მონოლითური სვეტების და კოჭების რაოდენობა, კონფიგურაცია და ზომა შეიძლება შეიცვალოს შენობის გაბარიტებისა და ვიზუალის უცვლელად კონსტრუქტორის მოთხოვნის საფუძველზე.
2. პროექტში ნაჩვენები რელიეფის კონფიგურაცია შეიძლება შეიცვალოს მცირედით.
3. შენობის გარე და შიდა კიბეების საფეხურების ზომა და რაოდენობა შეიძლება შეიცვალოს მცირედით.
4. ვიტრაჟების, კარისა და სხვა ღიობების მოძრავი ფრთების მიმართულება და რაოდენობა შეიძლება იყოს სხვადასხვა, შესაბამისად შეიძლება შეიცვალოს პროფილის სისქე

პროექტის დასახელება

მრავალბინიანი საცხოვრებელი სახლის ელექტრომომარაგების სქემა

მისამართი

ქ. თბილისი, თრიალეთის ქუჩა, N 52/რომანოზ ხომლელის ქუჩა, N 41 ს/კ 01.19.20.018.082

ნახაზის დასახელება

თანამდებობა	ხელმოწერა	გვარი
დირექტორი		გ.მიდელაშვილი
არქიტექტორი		დ. მუნჯიშვილი
დაამუშავა		დ. მუნჯიშვილი
კონსტრუქტორი		

მასშტაბი	1:100
სტადია	პროექტი

Power meter typical board

მრიცხველების ტიპიური ფარი

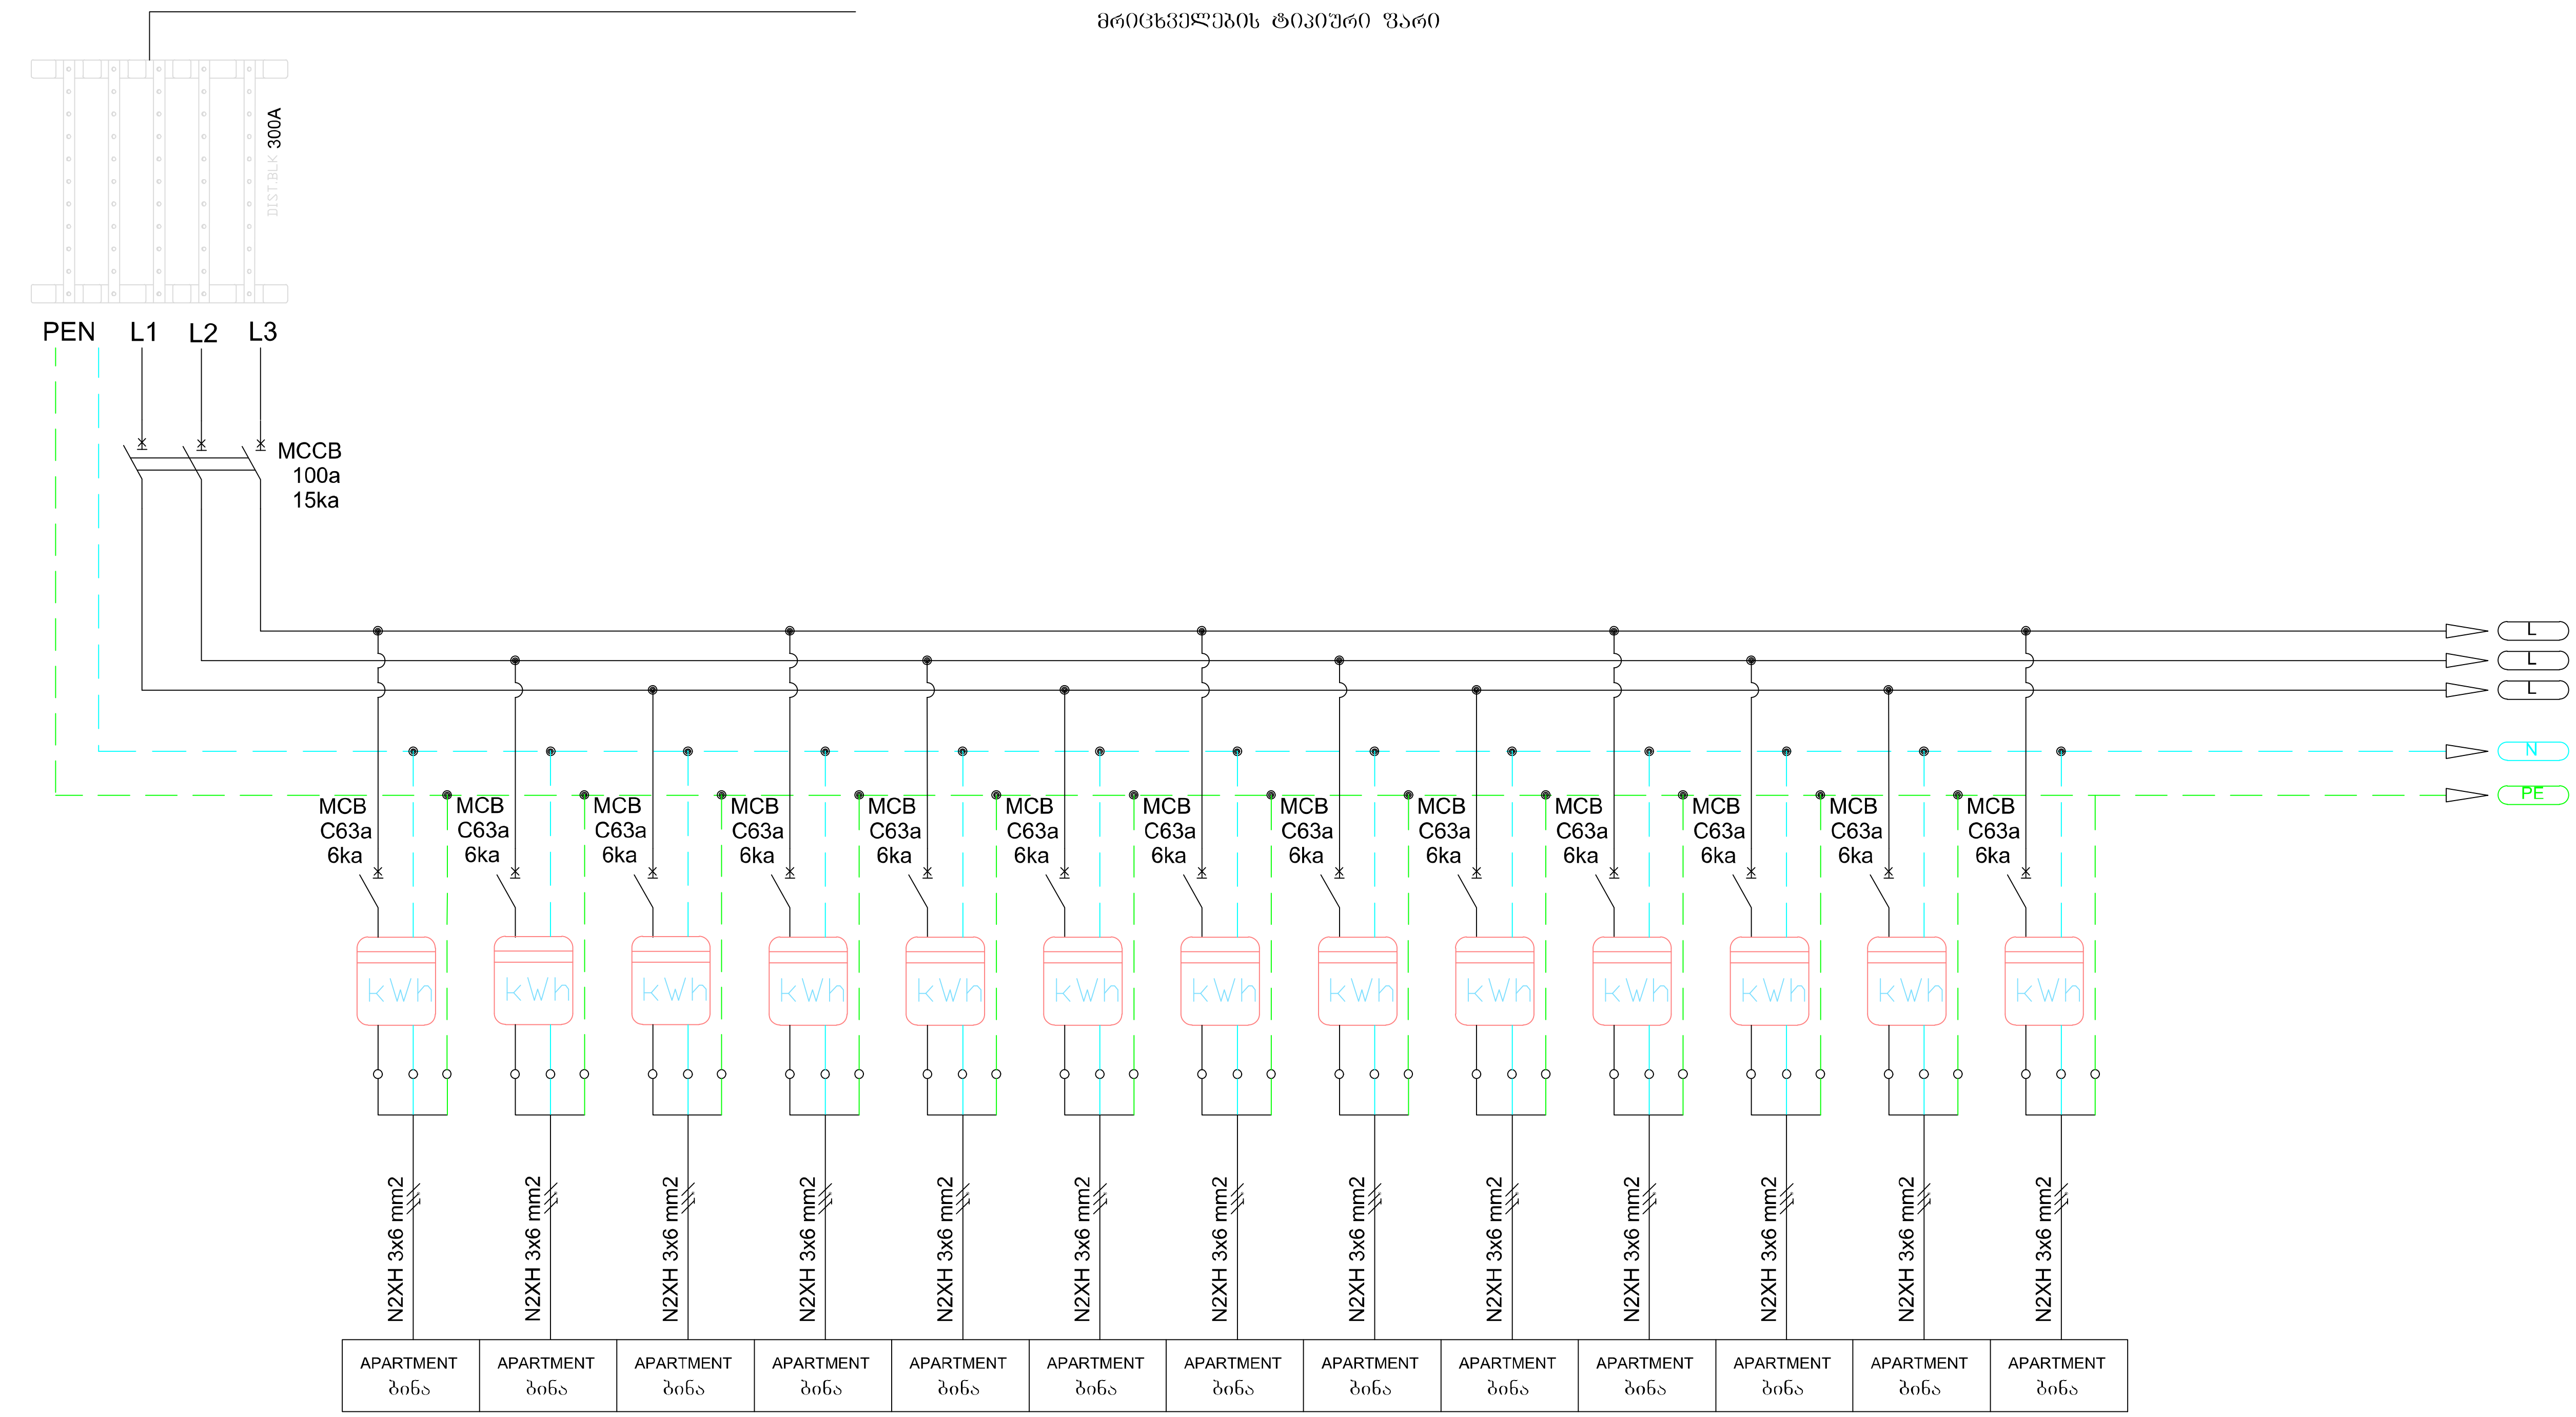

თარიღი	05.06.2024

დამკვეთი:

შპს "ჯი ქეი ბილდინგ"

შემსრულებელი:

ი.მ "გია მიდელაშვილი"

პირობითი აღნიშვნები

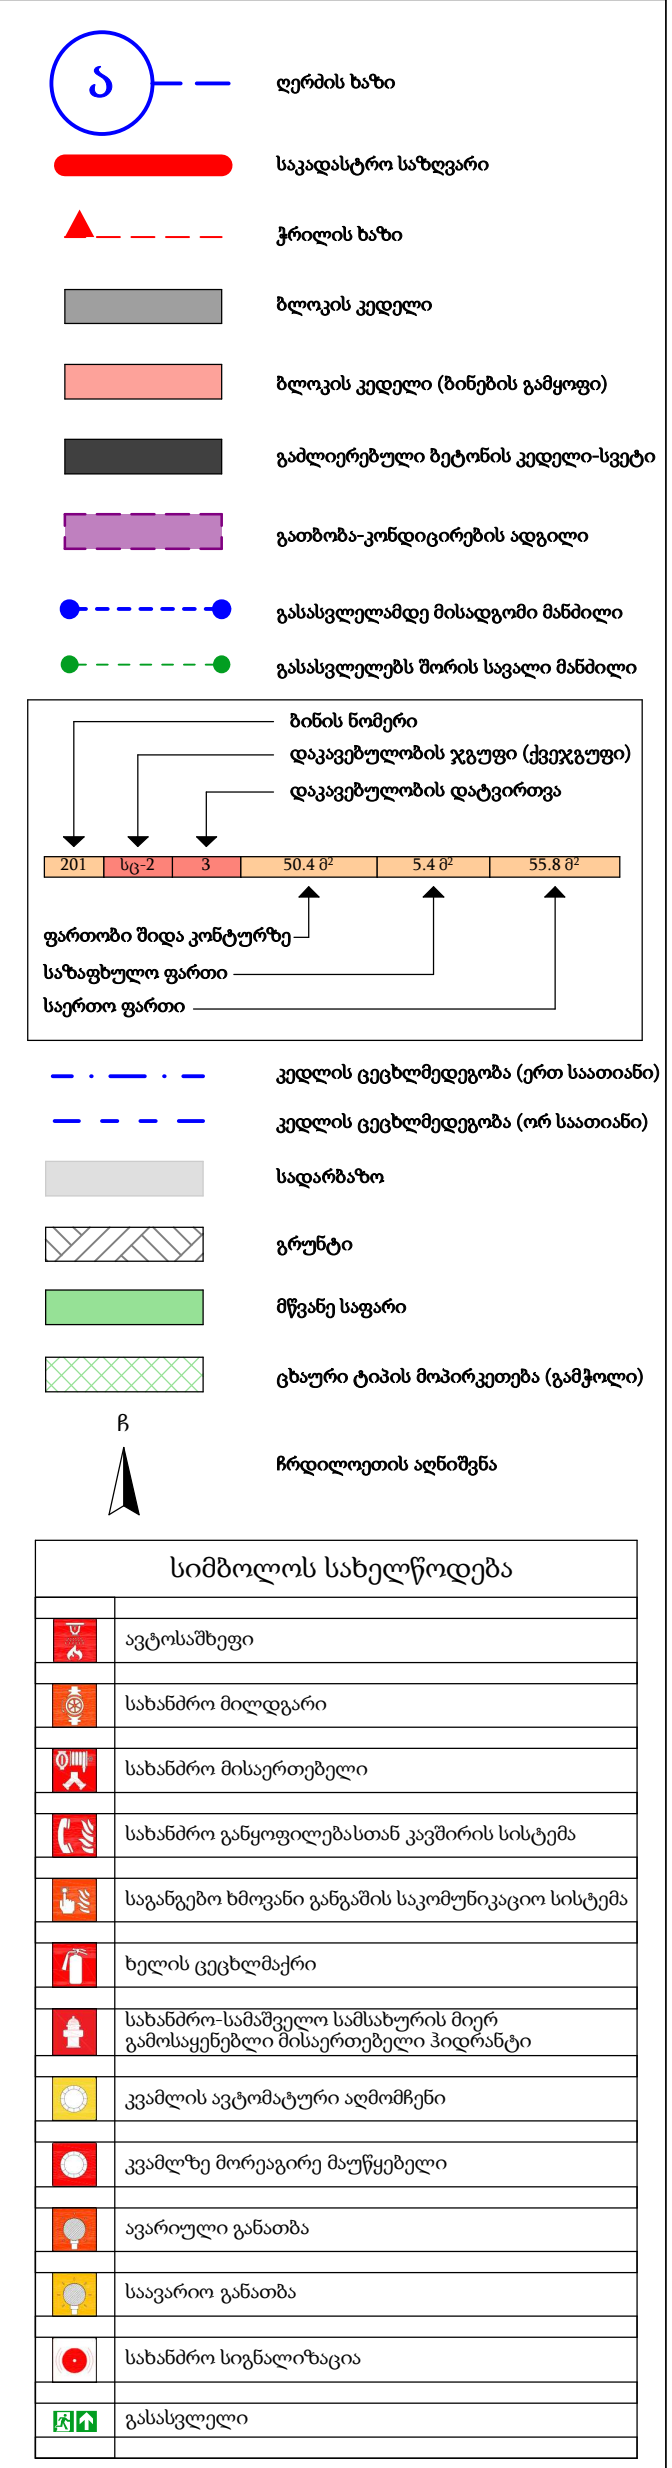

შენიშვნა

1. შენობის მონოლითური სვეტების და კოჭების რაოდენობა, კონფიგურაცია და ზომა შეიძლება შეიცვალოს შენობის გაბარიტებისა და ვიზუალის უცვლელად კონსტრუქტორის მოთხოვნის საფუძველზე.
2. პროექტში ნაჩვენები რელიეფის კონფიგურაცია შეიძლება შეიცვალოს მცირედით.
3. შენობის გარე და შიდა კიბეების საფეხურების ზომა და რაოდენობა შეიძლება შეიცვალოს მცირედით.
4. ვიტრაჟების, კარისა და სხვა ღიობების მოძრავი ფრთების მიმართულება და რაოდენობა შეიძლება იყოს სხვადასხვა, შესაბამისად შეიძლება შეიცვალოს პროფილის სისქე

პროექტის დასახელება

მრავალბინიანი საცხოვრებელი სახლის ელექტრომომარაგების სქემა

მისამართი

ქ. თბილისი, თრიალეთის ქუჩა, N 52/რომანოზ ხომლელის ქუჩა, N 41 ს/კ 01.19.20.018.082

ნახაზის დასახელება

თანამდებობა	ხელმოწერა	გვარი
დირექტორი		გ. მიდელაშვილი
არქიტექტორი		დ. მუნჯიშვილი
დაამუშავა		დ. მუნჯიშვილი
კონსტრუქტორი		

მასშტაბი	1:100
სტადია	პროექტი

Typical apartment panel

ტიპიური ბინის განაწილების ფარი

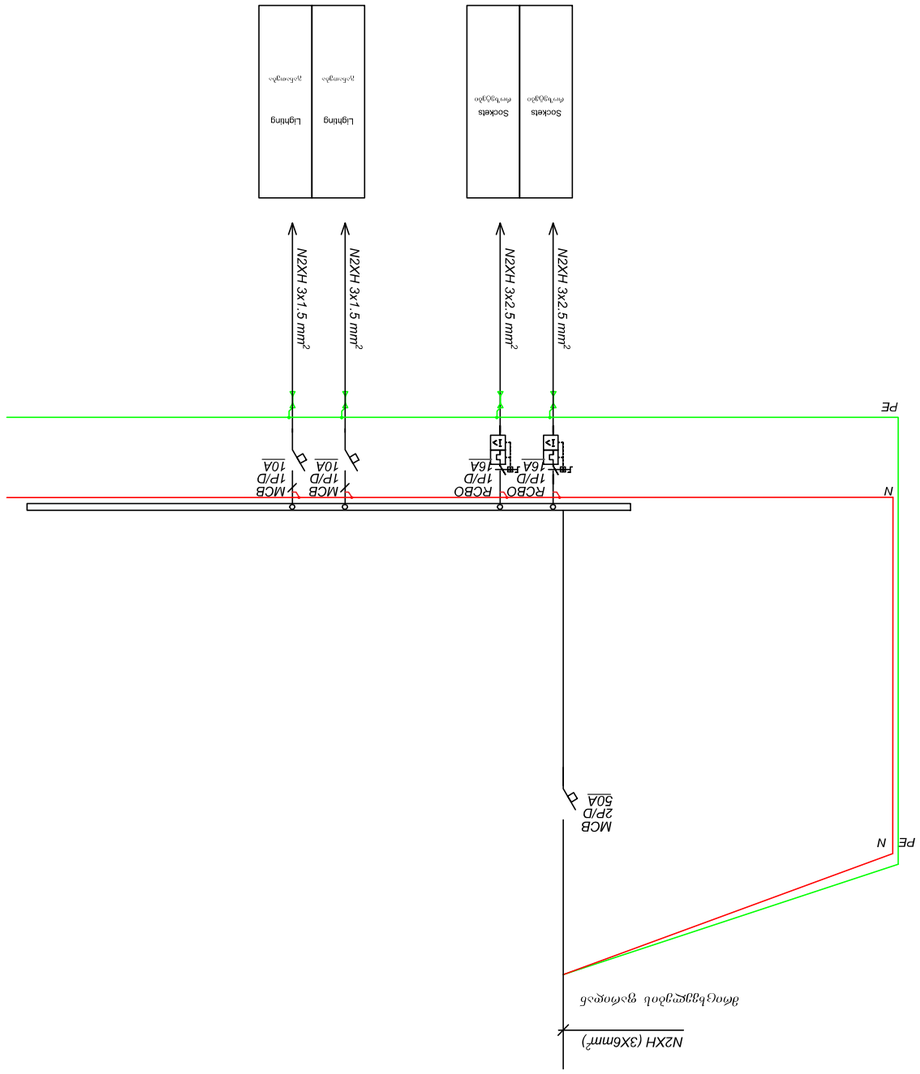

თარიღი:	05.06.2024
ფურცელი:	

ტექნიკური აღწერილობა

1. ბინის ფარი დამონტაჟდება სპეციალურად ამისთვის განკუთვნილ ადგილას ელექტრული ქსელის პროექტის შესაბამისად.
2. კოროზიისგან დაცული ფარის კორპუსი დამონტაჟდება ფარის ადგილას ჩაშენებული სახით.
3. ბინის ფარი აღჭურვილია ავტომატური ამომრთველებით, დიფერენციალური დენის დამცავი მოწყობილობებით, ასევე ელექტრული ენერგიის აღრიცხვის ელექტრონული მრიცხველით.
4. პროექტით გათვალისწინებული ყველა ელექტრული მოწყობილობა დამიწებულია.

ნიშნები

	ელ.ენერგიის მრიცხველი
	ავტომატური ამომრთველი
	დიფერენციალური დენის დამცავი
	ავტომატური ამომრთველი დიფერენციალური დენის დამცავით

ავტოსადგომი#	ჯგუფი	დ.დ	ავტოსადგომი	საზაფხულო	საერთო ფართი
001	სწ-2	14	268.6 მ²	0.00 მ²	**268.6 მ²**

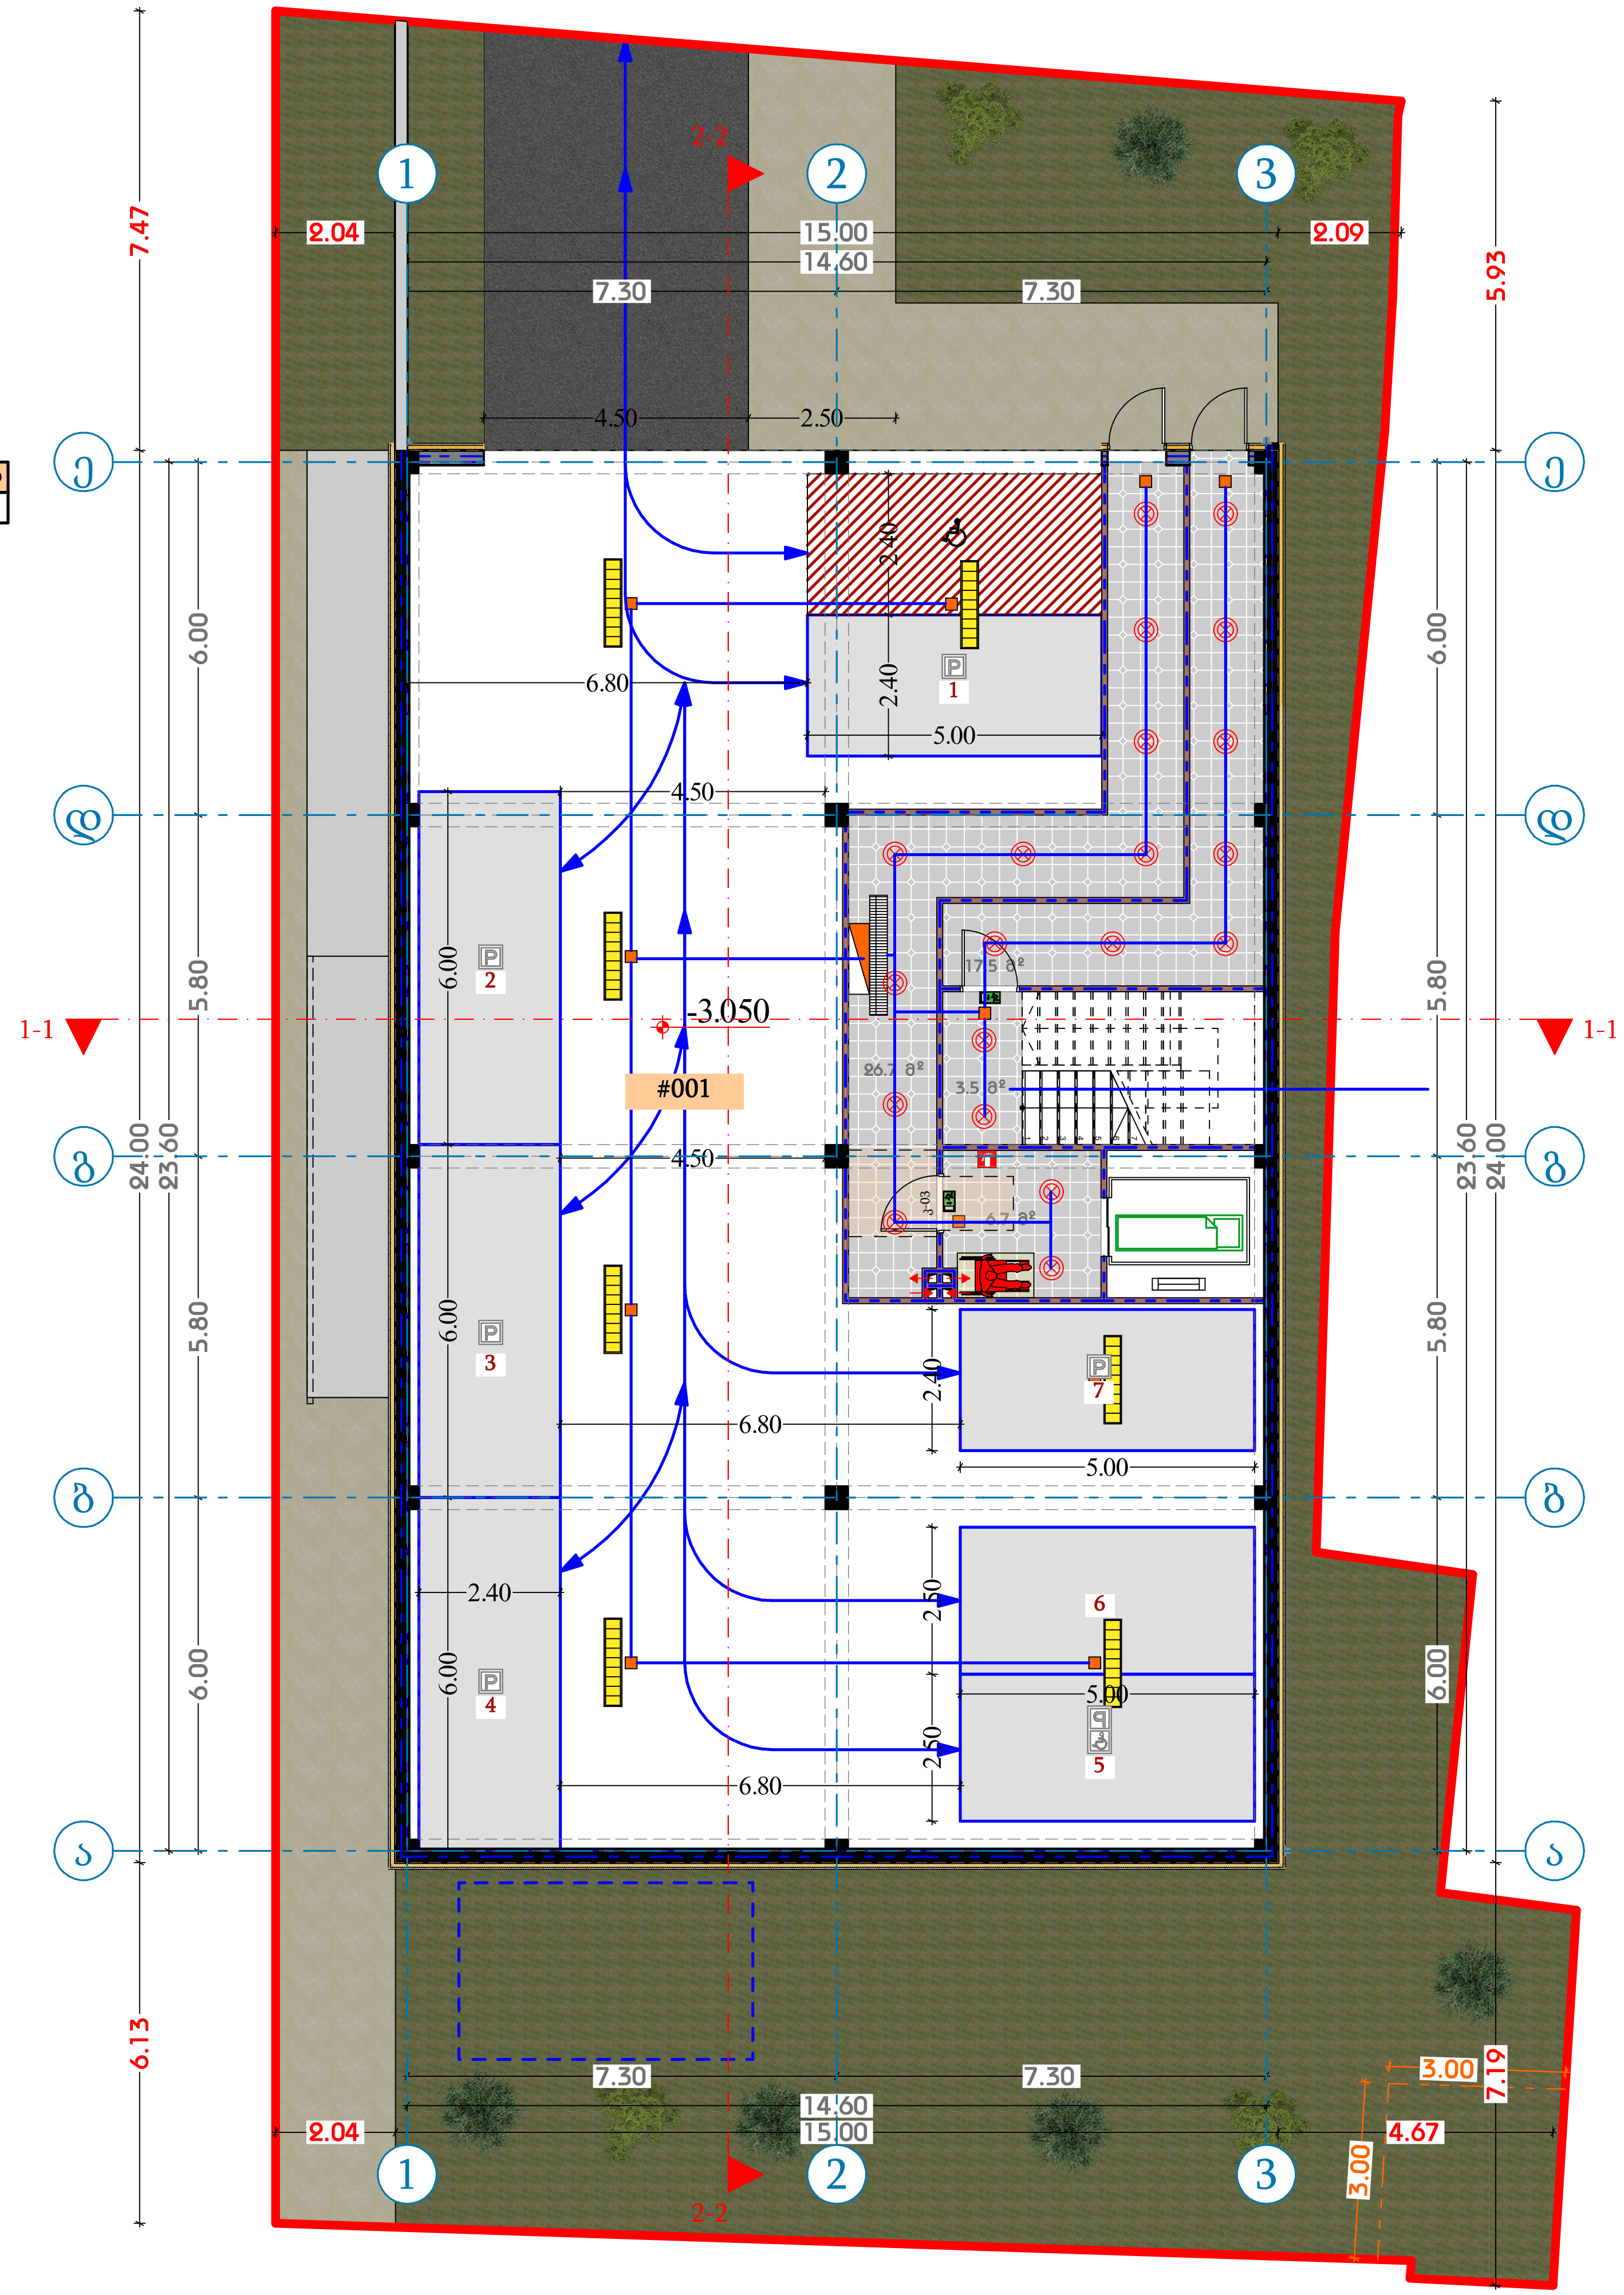

თარიღი	31.05.2024

დამკვეთი:

შპს "ჯი ქეი ბილდინგ"

შემსრულებელი:

ი.მ. "გია მიდელაშვილი"

პირობითი აღნიშვნები

- ღერძის ხაზი
- საკადასტრო საზღვარი
- ჭრილის ხაზი
- ბლოკის კედელი
- ბლოკის კედელი (ბინების გამყოფი)
- გაძლიერებული ბეტონის კედელი-სვეტი
- გათბობა-კონდიცირების ადგილი
- გასასვლელამდე მისადგომი მანძილი
- გასასვლელებს შორის სავალი მანძილი

201	სც-2	3	50.4 მ²	5.4 მ²	55.8 მ²

ბინის ნომერი; დაკავებულობის ჯგუფი (ქვეჯგუფი); დაკავებულობის დატვირთვა; ფართობი შიდა კონტურზე; საზაფხულო ფართი; საერთო ფართი

- კედლის ცეცხლმედეგობა (ერთ საათიანი)
- კედლის ცეცხლმედეგობა (ორ საათიანი)
- სადარბაზო
- გრუნტი
- მწვანე საფარი
- ცხაური ტიპის მოპირკეთება (გამჭოლი)
- ჩ ჩრდილოეთის აღნიშვნა

სიმბოლოს სახელწოდება

- ავტოსაშხეფი
- სახანძრო მილდგარი
- სახანძრო მისაერთებელი
- სახანძრო განყოფილებასთან კავშირის სისტემა
- საგანგებო ხმოვანი განგაშის საკომუნიკაციო სისტემა
- ხელის ცეცხლმაქრი
- სახანძრო-სამაშველო სამსახურის მიერ გამოსაყენებელი მისაერთებელი ჰიდრანტი
- კვამლის ავტომატური აღმომჩენი
- კვამლზე მორეაგირე მაუწყებელი
- ავარიული განათება
- საავარიო განათება
- სახანძრო სიგნალიზაცია
- გასასვლელი

შენიშვნა

1. შენობის მონოლითური სვეტების და კოჭების რაოდენობა, კონფიგურაცია და ზომა შეიძლება შეიცვალოს შენობის გაბარიტებისა და ვიზუალის უცვლელად კონსტრუქტორის მოთხოვნის საფუძველზე.
2. პროექტში ნაჩვენები რელიეფის კონფიგურაცია შეიძლება შეიცვალოს მცირედით.
3. შენობის გარე და შიდა კიბეების საფეხურების ზომა და რაოდენობა შეიძლება შეიცვალოს მცირედით.
4. ვიტრაჟების, კარისა და სხვა ღიობების მოძრავი ფრთების მიმართულება და რაოდენობა შეიძლება იყოს სხვადასხვა, შესაბამისად შეიძლება შეიცვალოს პროფილის სისქე

პროექტის დასახელება

მრავალბინიანი საცხოვრებელი სახლი

მისამართი

ქ. თბილისი, თრიალეთის ქუჩა, N 52/რომანოზ ხომლელის ქუჩა, N 41 ს/კ 01.19.20.018.082

ნახაზის დასახელება

-3.050 (პარკინგი)

თანამდებობა	ხელმოწერა	გვარი
დირექტორი		გ. მიდელაშვილი
არქიტექტორი		დ. მუნჯიშვილი
დაამუშავა		დ. მუნჯიშვილი
კონსტრუქტორი		

მასშტაბი	1:100
სტადია	პროექტი

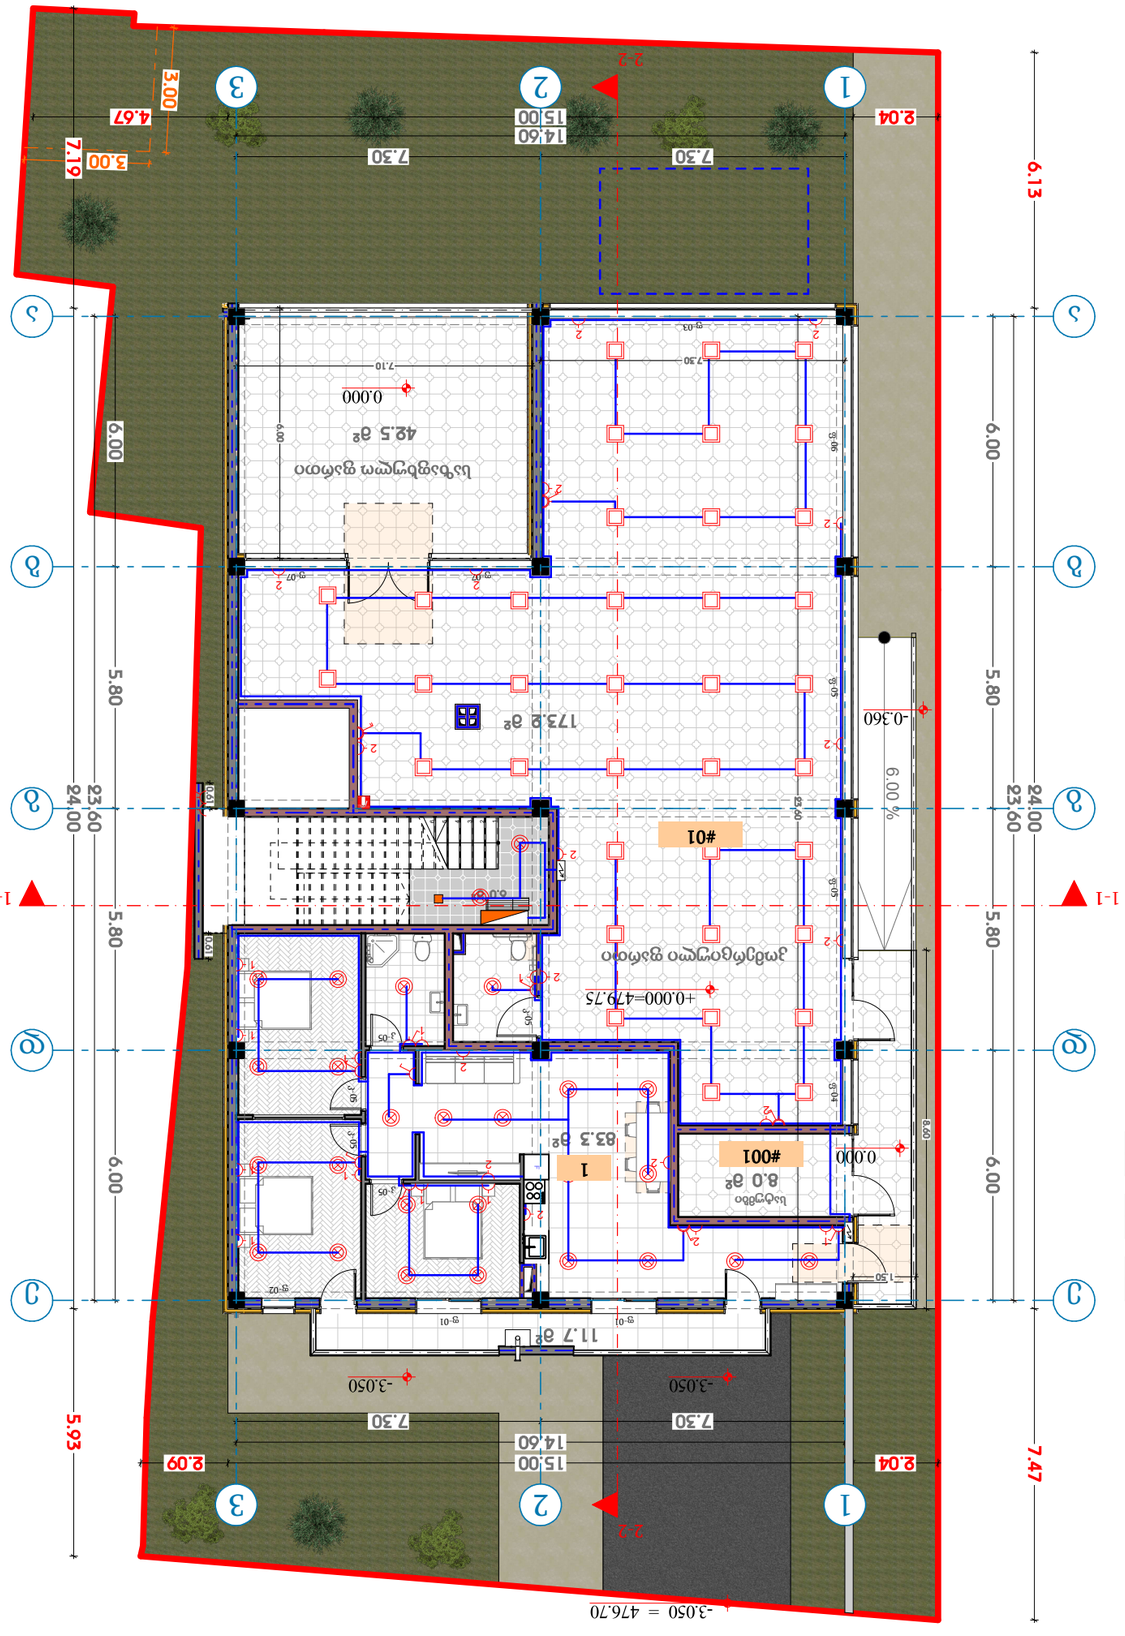

ჯამური ფართობი					
ოთახის#	**ჯამური**	**ფ.ფ**	**ტიპიური სართულის ფართობი**	**საერთო ფართობში წილი**	**სართულის ფართობი**
1	ცგ-2	5	83.3 მ²	11.7 მ²	**95.0 მ²**

ფასადის ელემენტების ფართობები					
ფასადის#	**ჯამური**	**ფ.ფ**	**ფასადის ტიპიური სართულის ფართობი**	**საერთო ფართობში წილი**	**სართულის ფართობი**
001	ფს	1	8.0 მ²	0.0 მ²	**8.0 მ²**

ჯამური ფართობი					
ოთახის#	**ჯამური**	**ფ.ფ**	**სართულის ტიპიური ფართობი**	**საერთო ფართობში წილი**	**სართულის ფართობი**
01	ც3	77	173.2 მ²	42.5 მ²	**215.7 მ²**














ბინა#	ჯგუფი	დ.დ	საცხოვრებელი	საზაფხულო	საერთო ფართი
2	სც-2	3	56.0 მ²	6.7 მ²	62.7 მ²
3	სც-2	3	57.1 მ²	9.7 მ²	66.8 მ²
4	სც-2	3	48.7 მ²	6.0 მ²	54.7 მ²
5	სც-2	4	62.5 მ²	6.9 მ²	69.4 მ²
6	სც-2	3	59.7 მ²	6.7 მ²	66.4 მ²

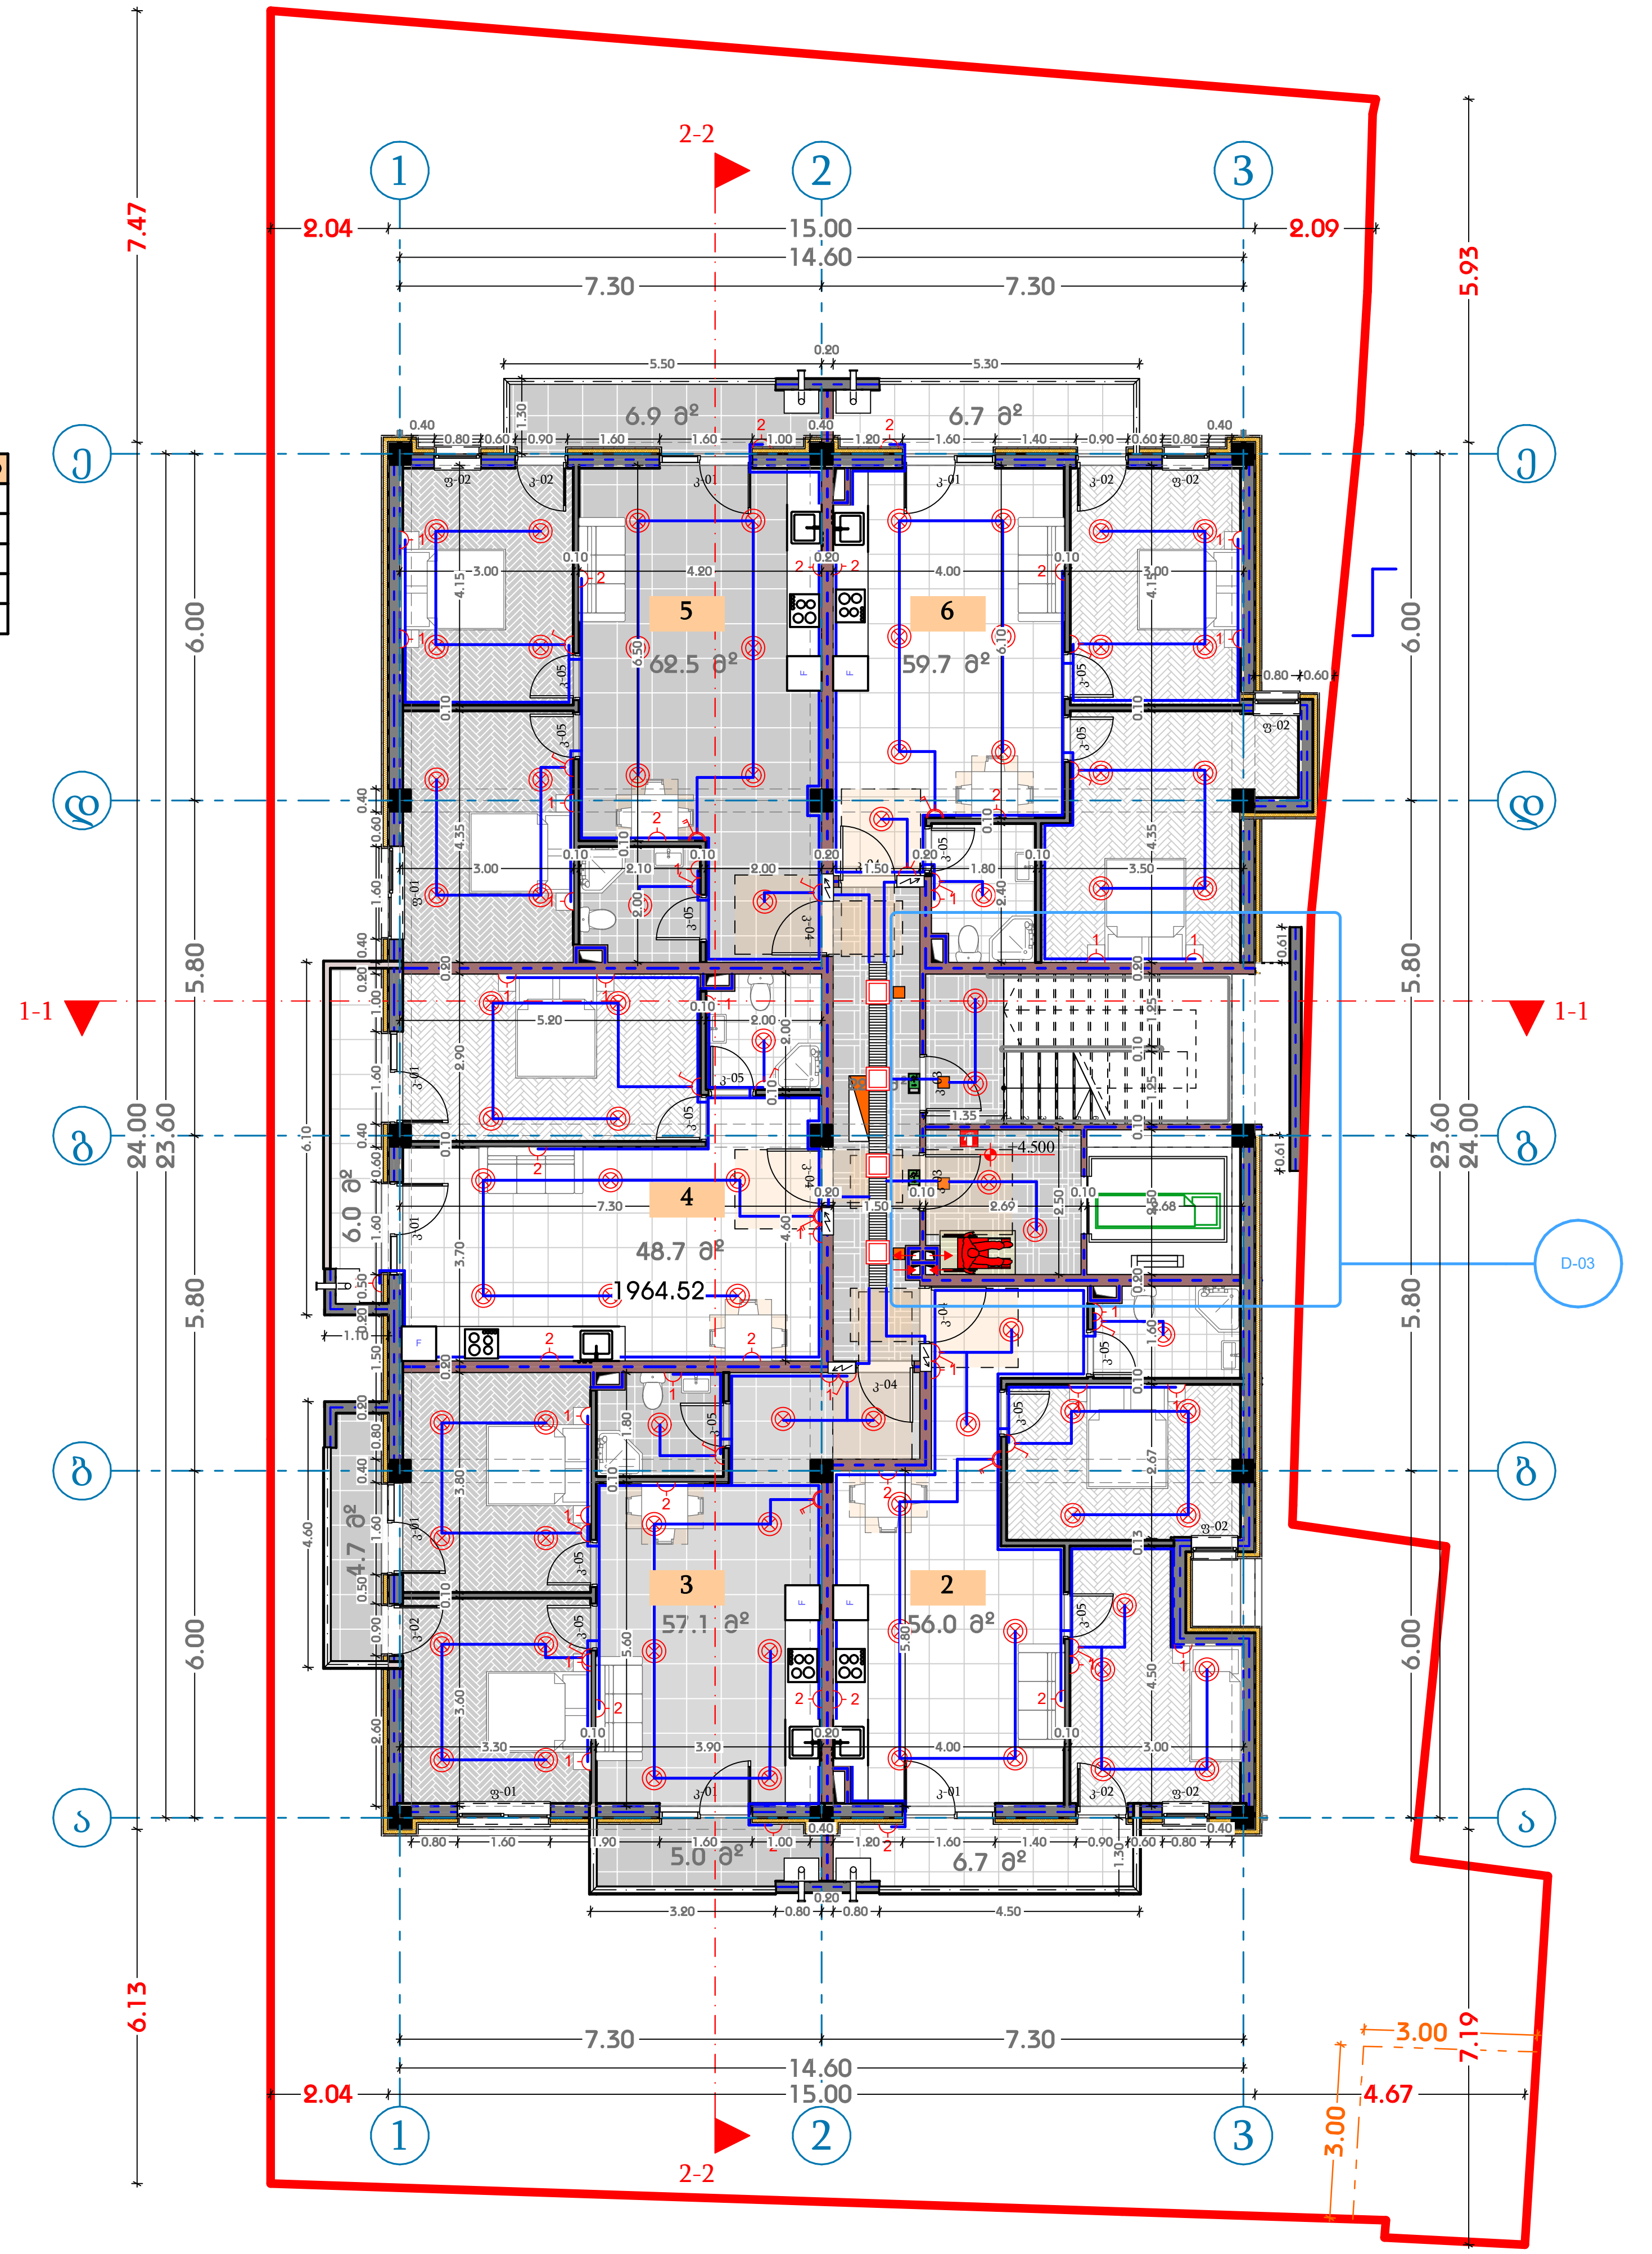

თარიღი	31.05.2024

დამკვეთი:

შპს "ჯი ქეი ბილდინგ"

შემსრულებელი:

ი.მ. "გია მიდელაშვილი"

პირობითი აღნიშვნები

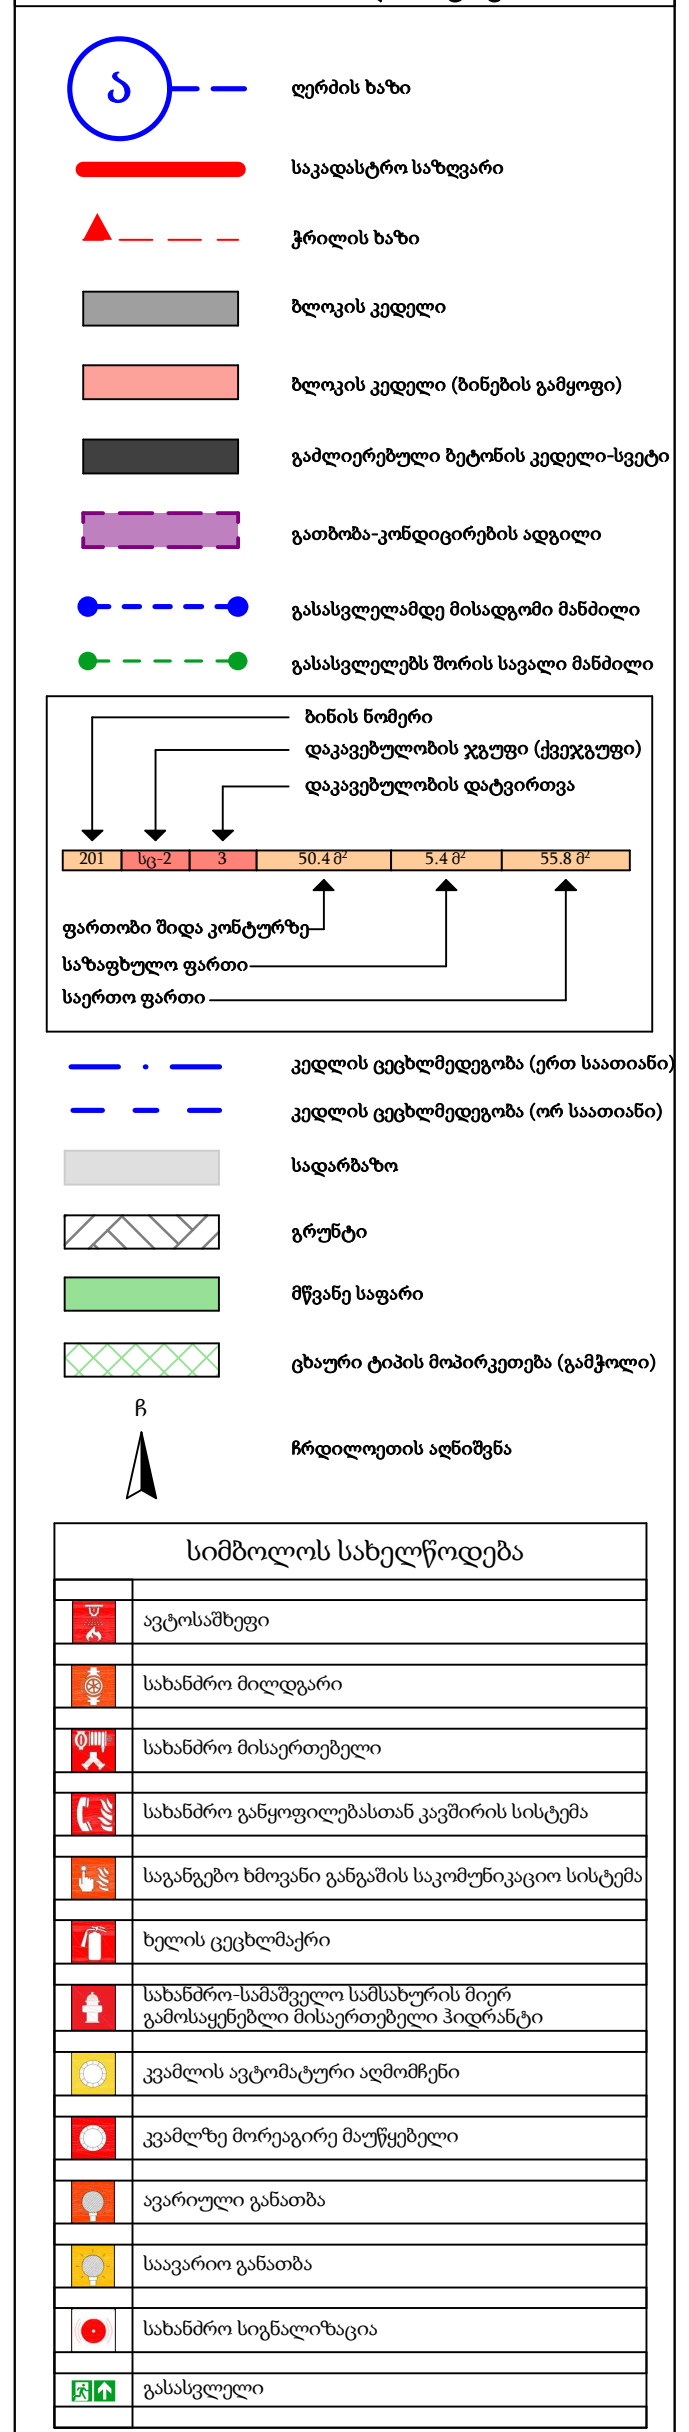

შენიშვნა

1. შენობის მონოლითური სვეტების და კოჭების რაოდენობა, კონფიგურაცია და ზომა შეიძლება შეიცვალოს შენობის გაბარიტებისა და ვიზუალის უცვლელად კონსტრუქტორის მოთხოვნის საფუძველზე.
2. პროექტში ნაჩვენები რელიეფის კონფიგურაცია შეიძლება შეიცვალოს მცირედით.
3. შენობის გარე და შიდა კიბეების საფეხურების ზომა და რაოდენობა შეიძლება შეიცვალოს მცირედით.
4. ვიტრაჟების, კარისა და სხვა ღიობების მოძრავი ფრთების მიმართულება და რაოდენობა შეიძლება იყოს სხვადასხვა, შესაბამისად შეიძლება შეიცვალოს პროფილის სისქე

პროექტის დასახელება

მრავალბინიანი საცხოვრებელი სახლი

მისამართი

ქ. თბილისი, თრიალეთის ქუჩა, N 52/რომანოზ ხომლელის ქუჩა, N 41 ს/კ 01.19.20.018.082

ნახაზის დასახელება

+4.500 (საცხოვრებელი)

თანამდებობა	ხელმოწერა	გვარი
დირექტორი		გ. მიდელაშვილი
არქიტექტორი		დ. მუნჯიშვილი
დაამუშავა		დ. მუნჯიშვილი
კონსტრუქტორი		

მასშტაბი	1:100
სტადია	პროექტი

ბინა#	ჯგუფი	დ.დ	საცხოვრებელი	საზაფხულო	საერთო ფართი
7	სც-2	3	56.0 მ²	6.7 მ²	**62.7 მ²**
8	სც-2	3	57.1 მ²	9.7 მ²	**66.8 მ²**
9	სც-2	3	48.7 მ²	6.4 მ²	**55.1 მ²**
10	სც-2	4	62.5 მ²	6.9 მ²	**69.4 მ²**
11	სც-2	3	59.7 მ²	6.7 მ²	**66.4 მ²**

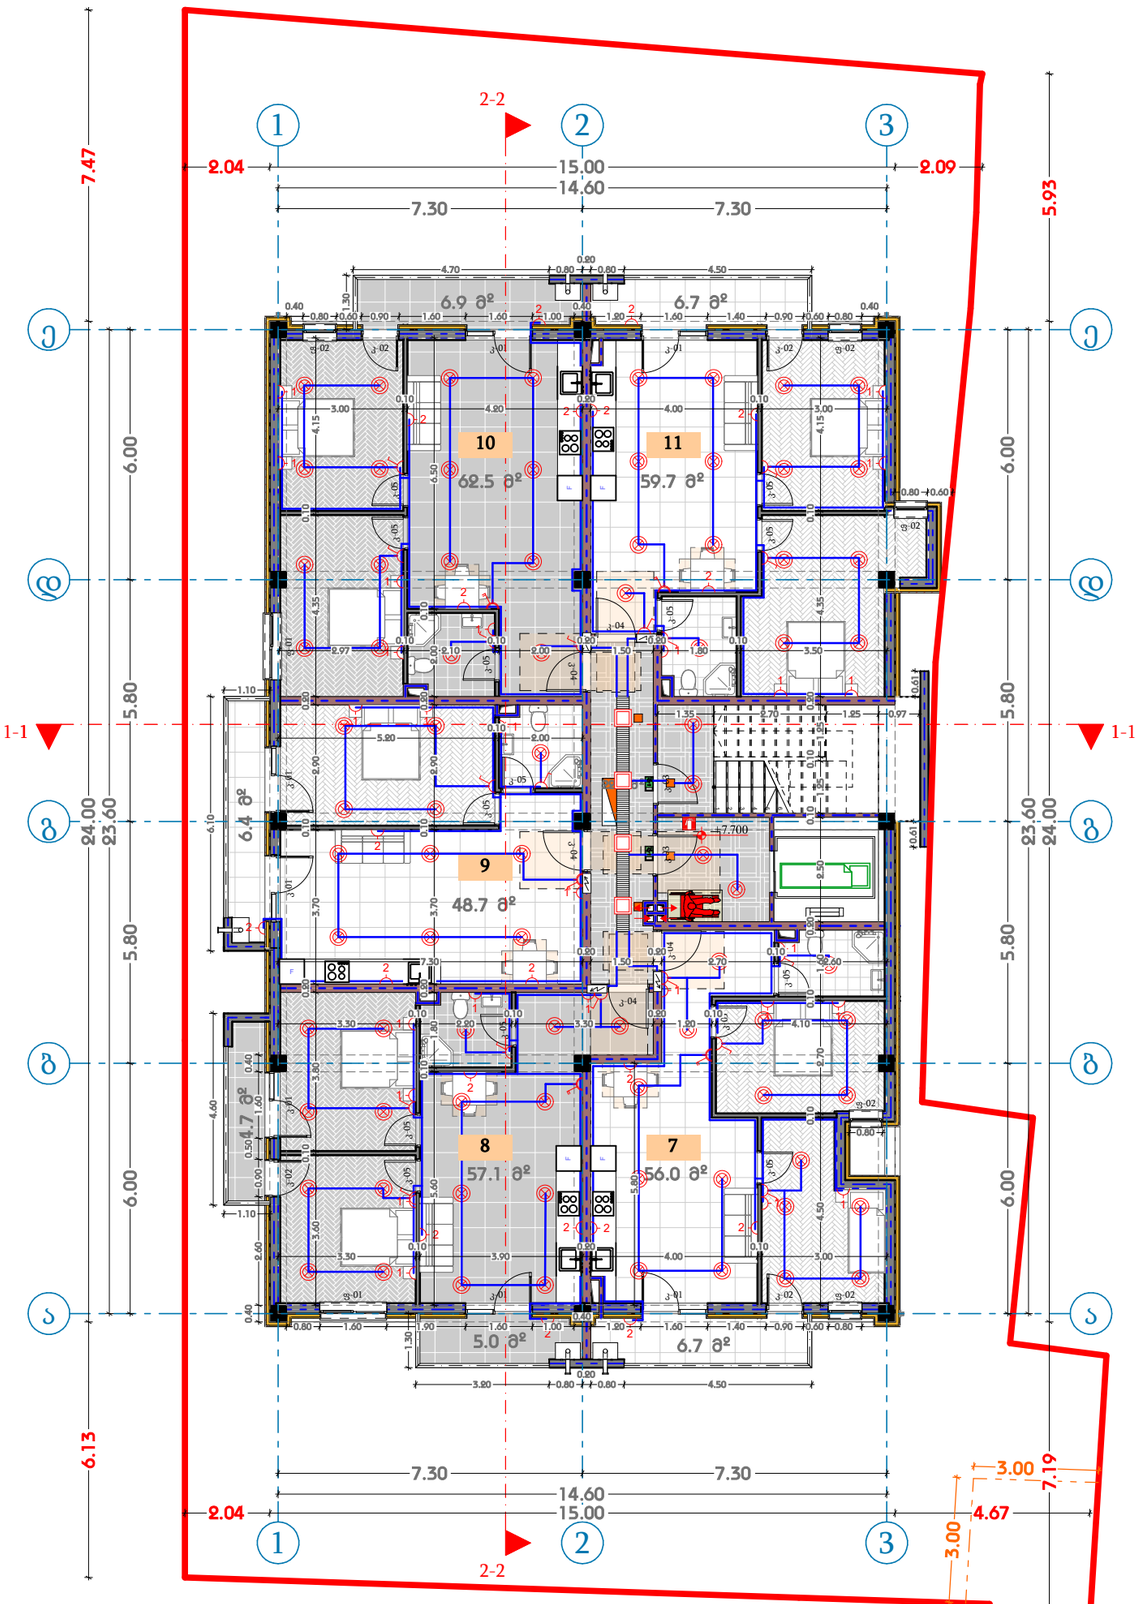

თარიღი	**31.05.2024**
დამკვეთი:	
შპს "ჯი ქეი ბილდინგ"	
შემსრულებელი:	
ი.მ. "გია მიდელაშვილი"	

პირობითი აღნიშვნები

- ღერძის ხაზი
- საკადასტრო საზღვარი
- ჩრილის ხაზი
- ხლოკის კედელი
- ხლოკის კედელი (ბიბეინის გამოყოფი)
- გაძლიერებული ბეტონის კედელი-სვეტი
- გათხრა-კონდიციონერის ადგილი
- გასასვლელამდე მისაყვანი მანძილი
- გასასვლელის შორის საკაღი მანძილი
- ბინის ნომერი
- დაკავებულობის ჯგუფი (ქვედანაყოფი)
- დაკავებულობის დატვირთვა
- ფართობი შიდა კონტურზე
- საზაფხულო ფართი
- საერთო ფართი
- კედლის ღეჭილმედეგობა (ერთ საათიანი)
- კედლის ღეჭილმედეგობა (ორ საათიანი)
- ცხაური ტიპის მოპირკეთება (ტაქვილი)
- ჩრდილოეთის აღნიშნა

სიმბოლოს სახელწოდება

- ავტომაშუნი
- სახანძრო მილდგარი
- სახანძრო მისაერთებელი
- სახანძრო განყოფილებასთან კავშირის სისტემა
- საგანგებო ხმოვანი განგაშის საკომუნიკაციო სისტემა
- ხელის ცეცხლსაქრი
- სახანძრო-სამაშველო სამხატორის შიერ გამოსაყენებელი მისაერთებელი პიდრანტი
- კვამლის ავტომატური აღმომჩენი
- კვამლზე მორეაგირე მატუნებელი
- ავარიული განათება
- საევარიო განათება
- სახანძრო ხელსალიზაცია
- გასასვლელი

შენიშვნა


პროექტის დასახელება	
მრავალბინიანი საცხოვრებელი სახლი	
მისამართი	
ქ. თბილისი, თრიალეთის ქუჩა, N 52/რომანოზ ხიმშელაშვილის ქუჩა, N 41 ს/კ 01.19.20.018.082	
ნახაზის დასახელება	
+7.700 (საცხოვრებელი)	

თანამდებობა	ხელმოწერა	გვარი
დირექტორი		გ. მიდელაშვილი
არქიტექტორი		დ. მუნჯიშვილი
დამუშავა		დ. მუნჯიშვილი
კონსტრუქტორი		

მასშტაბი	**1:100**
სტადია	**პროექტი**

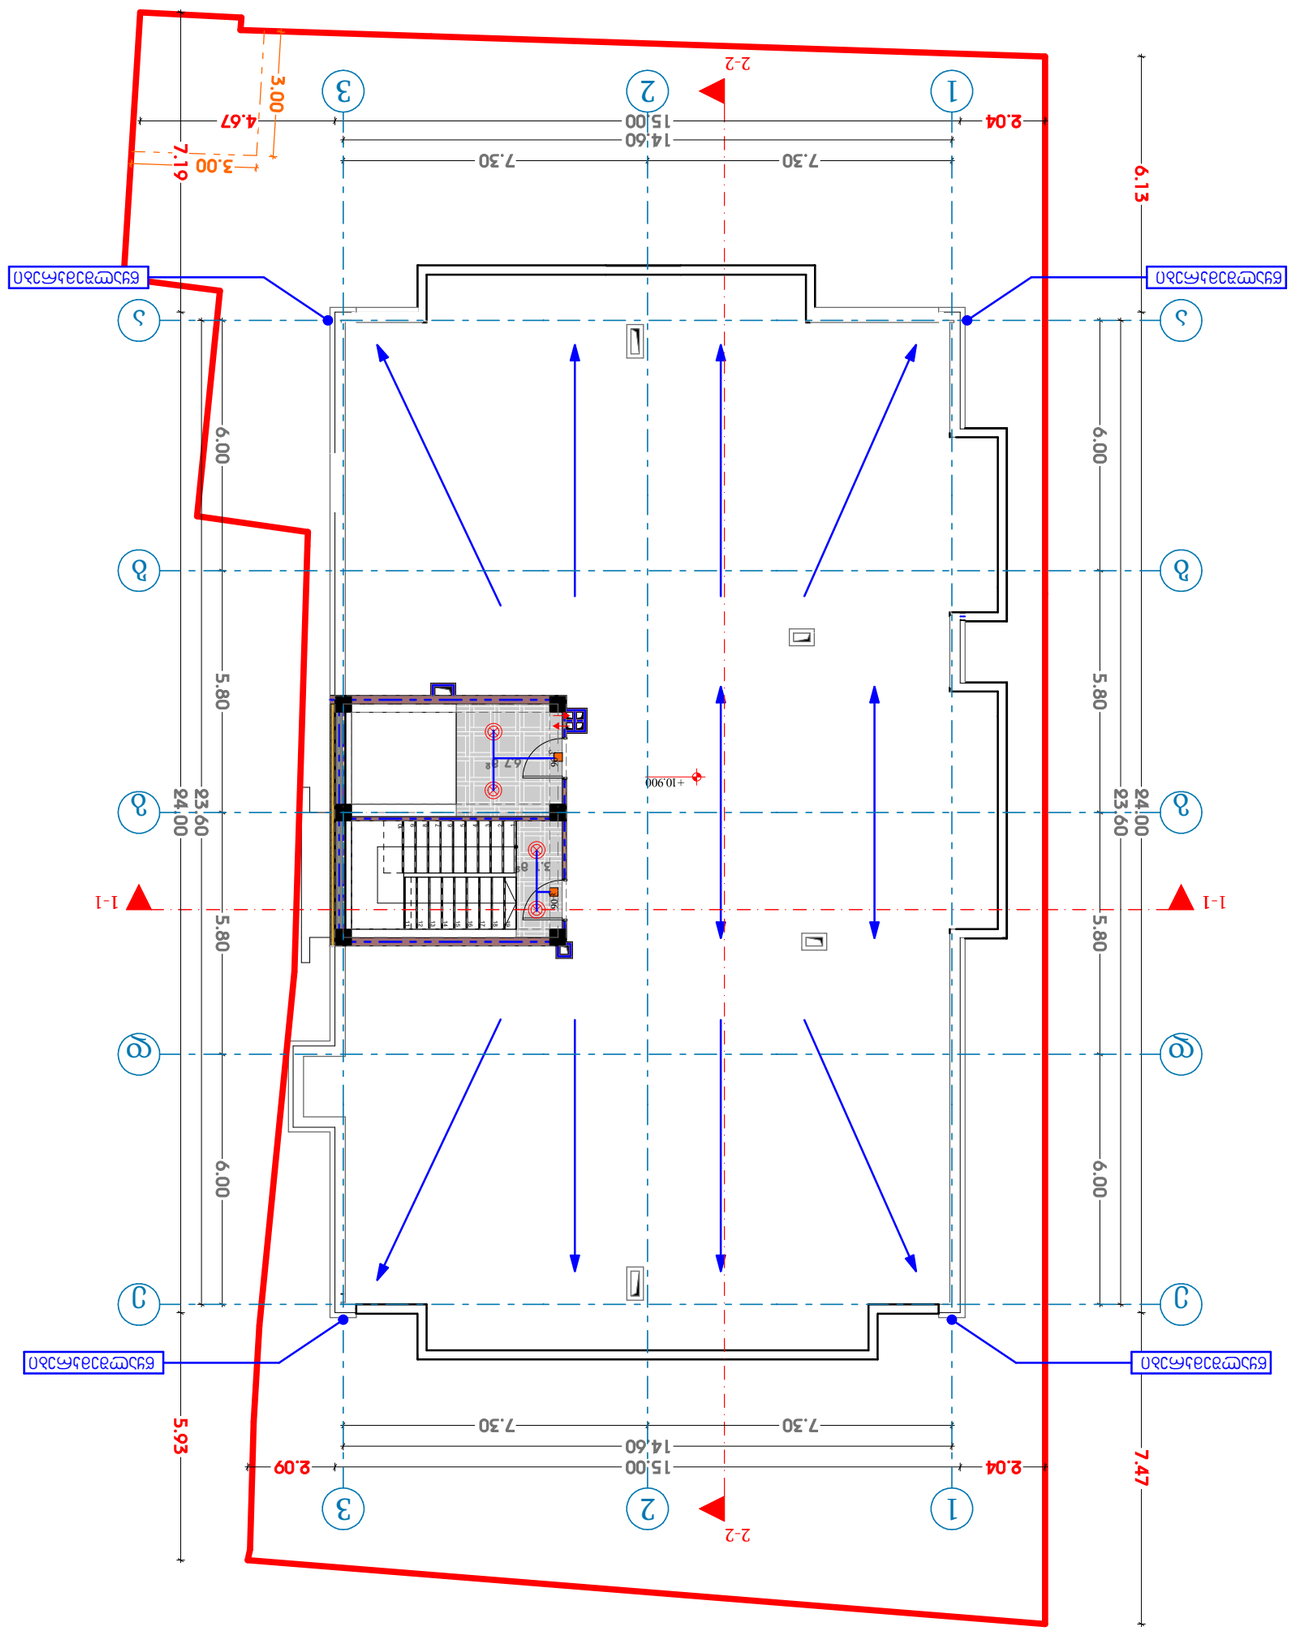

თარიღი	31.05.2024

დამკვეთი:






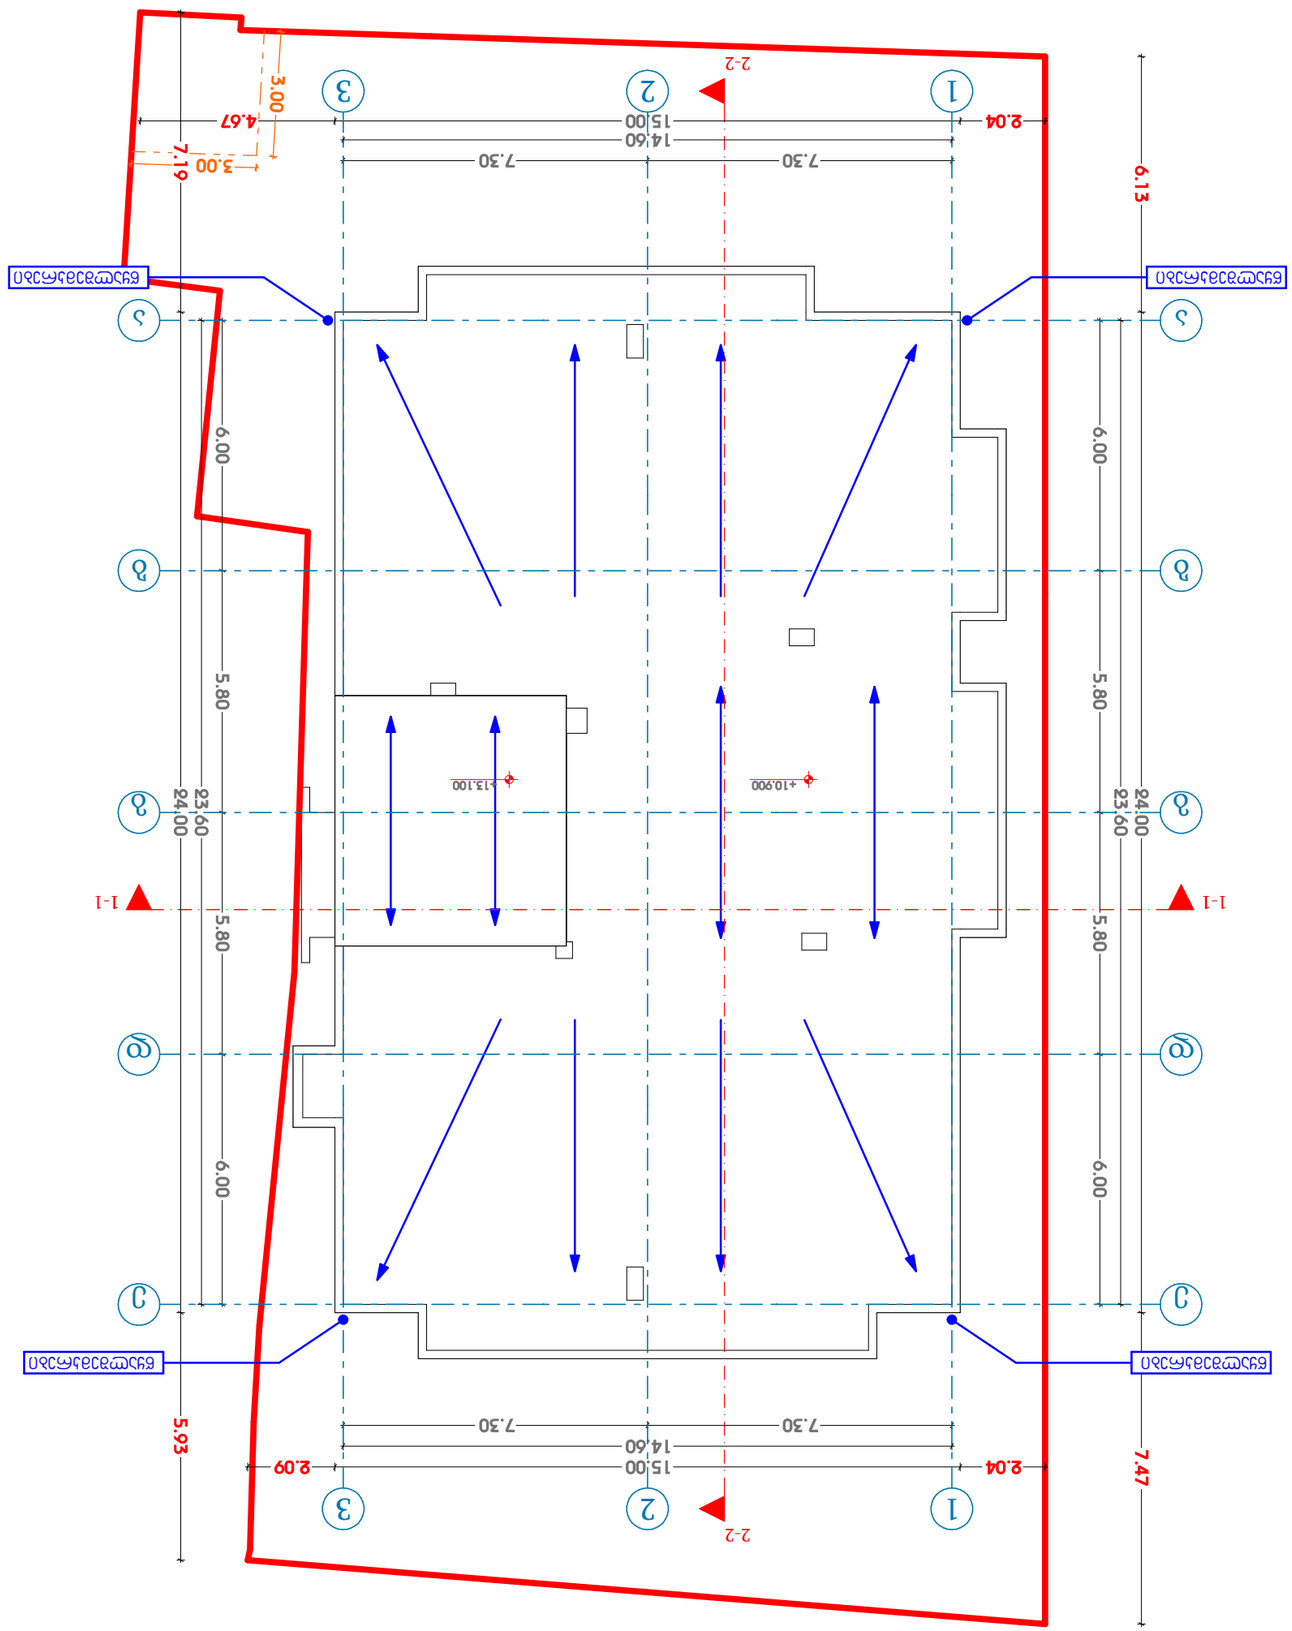

თარიღი	31.05.2024



















ნაკვეთის საზღვარი	
ნაკვეთის საზღვარი (ქვაბულის ზედა კიდე)	
ნაკვეთის საზღვარი (ქვაბულის ქვ

ქ. თბილისი, თრიალეთის ქუჩა, N 52/
რომანოზ ხომლელის ქუჩა, N 41 ს/კ
01.19.20.018.082
მრავალბინიანი საცხოვრებელი სახლის
გათბობა-გაგრილების შიდა ქსელის სქემები

ი.მ "გია მიდელაშვილი"
თბილისი
2024 წელი

პირობითი აღნიშვნები

	გათბობის მიმწოდებელი მაგისტრალი
	გათბობის უკუ მაგისტრალი
	სექციური რადიატორი ნიპელებს შორის სიმაღლის, სექციების რიცხვის, რადიატორის ვენტილის, დროსელ ვენტილის, ავტომატური საჰაერო ონკანის ჩვენებით, გეგმაზე და სქემაზე.
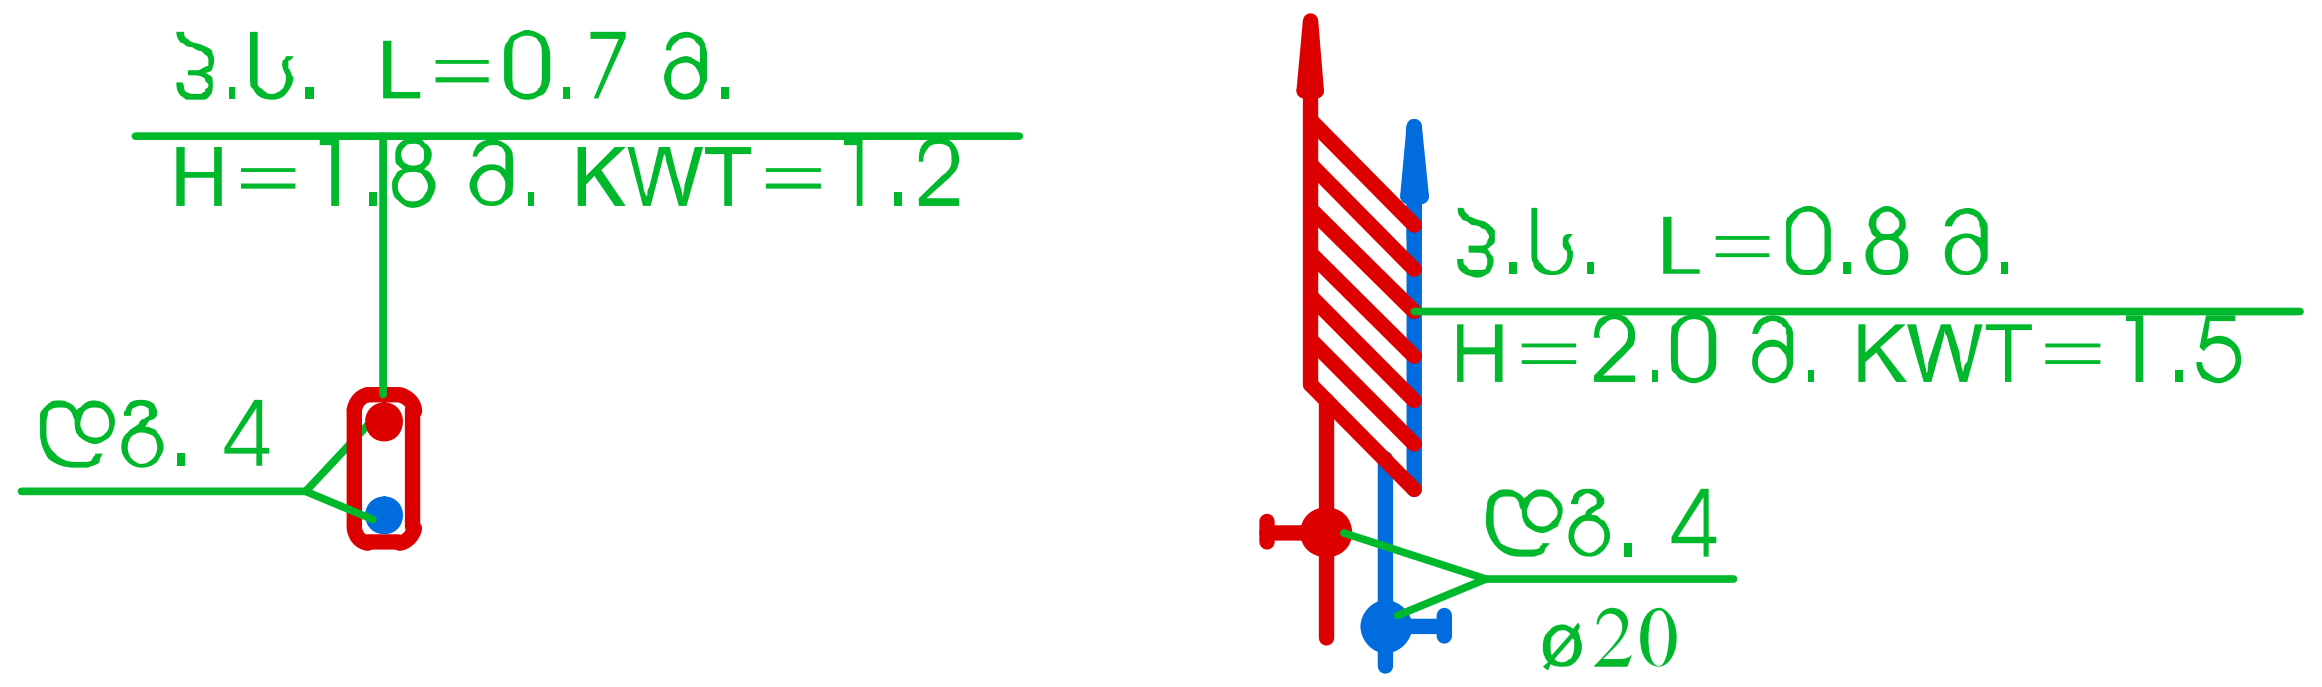	პირსახოცსაშრობი მოდელის, ზომების და თბური სიმძლავრის ჩვენებით გეგმაზე და სქემაზე.
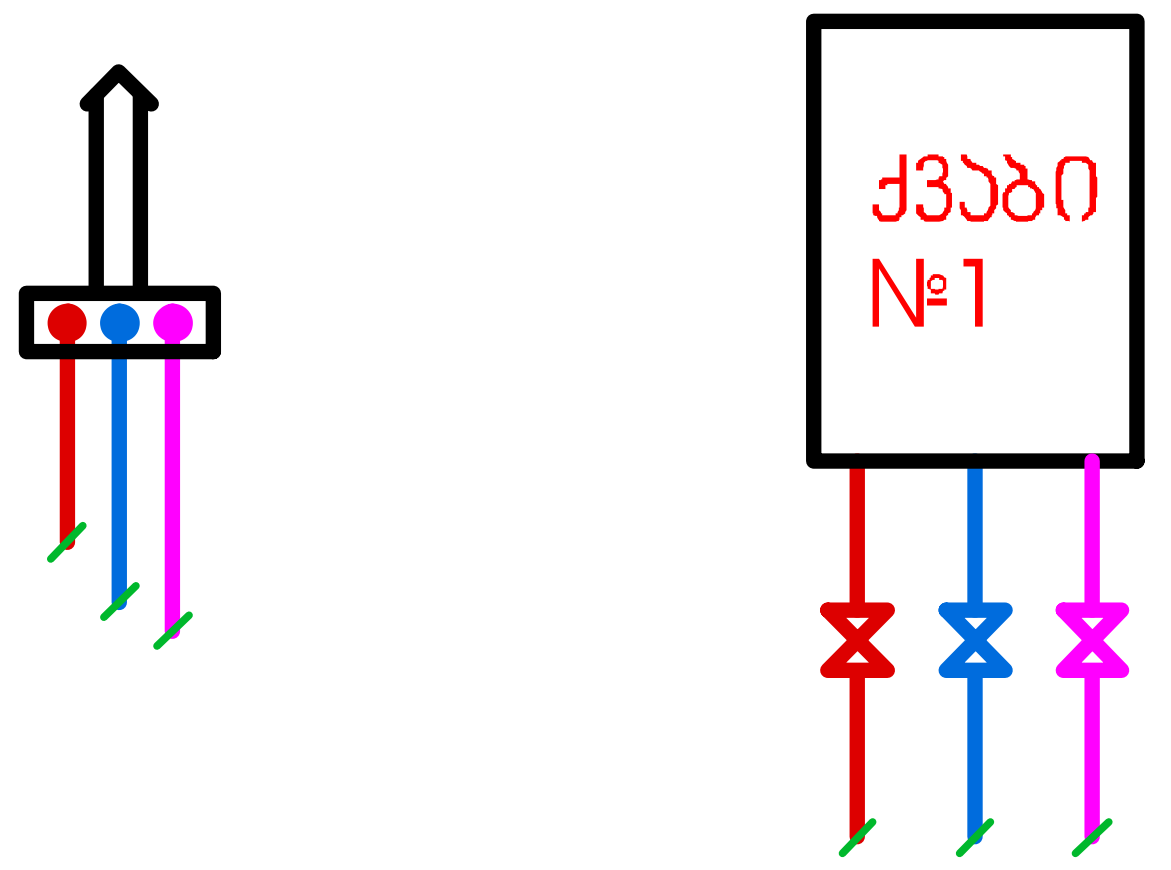	უცხოური წარმოების, დაბალი წნევის ბუნებრივ გაზზე მომუშავე, კედელზე დასაკიდებელი, ორკონტურიანი /გათბობის და ცხელი წყალმომარაგების სისტემისთვის/ წყალგამაცხელებელი ქვაბი, წვის გერმეტული /დახურული/ კამერით, Q=24 კვტ. სითბოს წარმადობით. ჩვენებით გეგმაზე და სქემაზე
	ვენტილი - ურდული, უკუ სარქველი
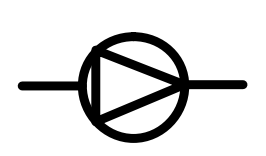	საცირკულაციო ტუმბო
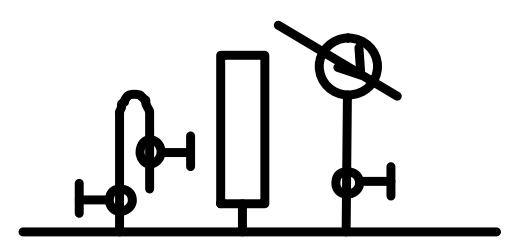	თერმომეტრი, მანომეტრი, ავტომატური საჰაერო ონკანი
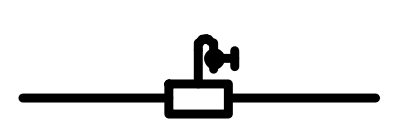	ჰორიზონტალური ჰაერშემკრები ავტომატური ჰაერგამშვებით ⌀159X 4.5

თარიღი	08.10.2024
დამკვეთი:	
შპს "ჯი ქეი ბილდინგ"	
შემსრულებელი:	
ი.მ. "გია მიდელაშვილი"	

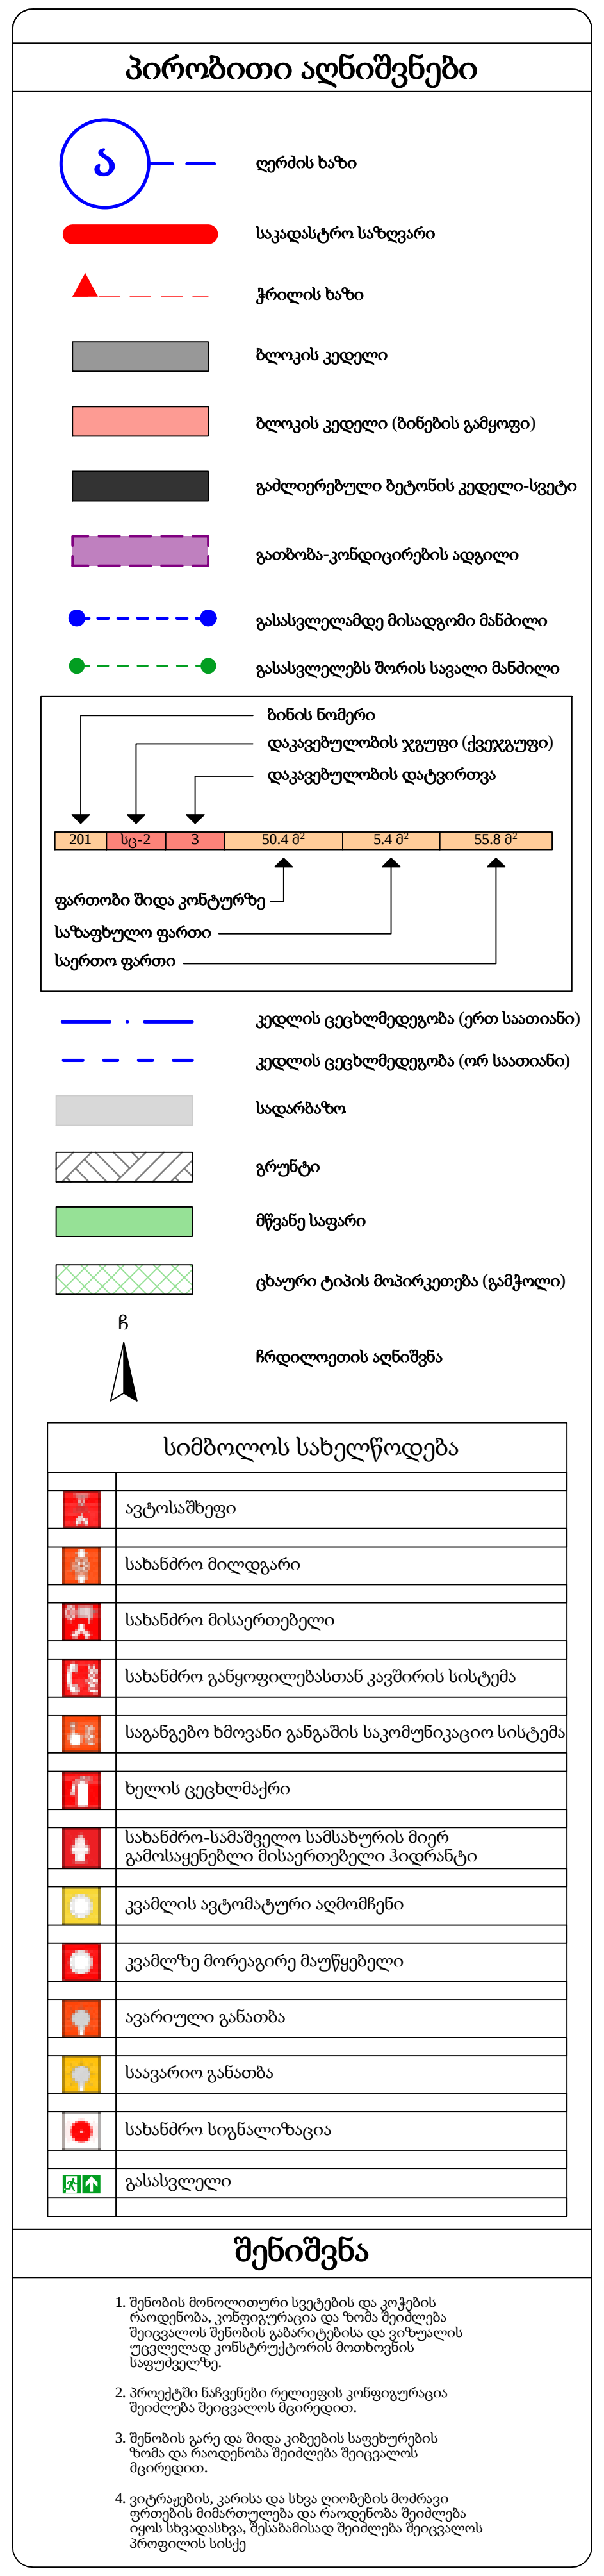

პროექტის დასახელება	
მრავალბინიანი საცხოვრებელი სახლი	
მისამართი	
ქ. თბილისი ... N 52/... N 41 ს/კ 01.19.20.018.082	
ნახაზის დასახელება	
გათბობა-გაგრილების შიდა ქსელის სქემები	

თანამდებობა	ხელმოწერა	გვარი
დირექტორი		გ. მიდელაშვილი
არქიტექტორი		დ. მუხიაშვილი
დაამუშავა		დ. მუხიაშვილი
კონსტრუქტორი		

მასშტაბი	1:100
სტადია	პროექტი

1:0,67

საერთო მითითებები

ქ. თბილისი, მატროსოვის ქ. № 7-ში მდებარე საპროექტო მრავალფუნქციური შენობის გათბობა გაგებრილება ვენტილაციის პროექტი დამუშავებულია საქართველოში მოქმედი ყველა ნორმისა და წესის დაცვით. გათბობის პროექტი დამუშავებულია ზამთრის გარე ჰაერის საანგარისო ტემპერატურაზე $ტ_გ$=-8°C; შიდა ჰაერის საანგარისო ტემპერატურაზე $ტ_გ$=22°C;

შენობა ათ სართულიანია. გათბობის სისტემად მიღებულია ინდივიდუალური წყლის ორმილოვანი ვერტიკალური სისტემა, წყლის ქვედა განაწილებით. გათბობის გამანაწილებელი და უკუ მაგისტრალი ეწყობა თითოეული სართულის იატაკის მომზადებაში. გათბობის სისტემა მონტაჟდება მინაბოჭკოვანი პლასტმასის მილებით, და იფუთება თბოსაიზოლაციო მრგვალი გუბკით.

პროექტით გათბობა ხელსაწყოებად შერჩეულია უცხოური წარმოების ალუმინის სექციური ან პანელური ტიპის რადიატორები.

შენობის სითბოს წყაროს წარმოადგენს უცხოური წარმოების, დაბალი წნევის ბუნებრივ გაზზე მომუშავე, ჯედელზე დასაყიდებელი, ორკონტურიანი/ გათბობის და ცხელი წყალმომარაგების სისტემებისთვის /წყალგამაცხელებელი ქვაბი, წვის გერმეტიული /დახურული/ კამერით =24 კვტ. სითბოს წარმადობით. ქვაბი მონტაჟდება სართულების დამხმარე ან საზაფხულო განიავებად ფართში. ქვაბის საკვამლე მილი, ქვაბიდან გამოსვლის შემდეგ, აყვანილ იქნას და მიეცეს ჰორიზონტალური ის მიმართულება რომელიც არის მონტაჟით გათვალისწინებული ნორმების მიხედვით.

გარე ზღუდდაების თბოგადაცემის კოეფიციენტები
K ვატი/მ^2 სთ. გრად.

1. გარე ჯედელი	0.4
2. შემინვა	3.0
3. იატაკი	0.8
4. გადახურვა	1.0

თარიღი	08.10.2024

დამკვეთი:

შპს "ჯი ქეი ბილდინგ"

შემსრულებელი:

ი.მ. "გია მიდელაშვილი"

პირობითი აღნიშვნები

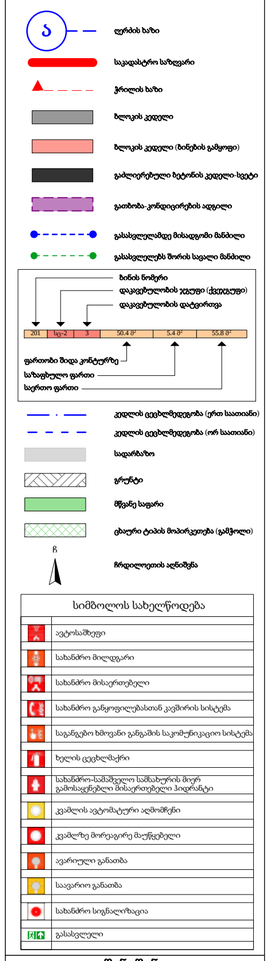

სიმბოლოს სახელწოდება	
	ავტომაშუქი
	სახანძრო მილსდგარი
	სახანძრო მისაერთებელი
	სახანძრო განყოფილებასთან კავშირის სისტემა
	საგანგებო ხმოვანი გაფრთხილების საკომუნიკაციო სისტემა
	ხელის ცეცხლმაქრი
	სახანძრო-სამაშველო სამსახურის მიერ გამოსაყენებელი მისაერთებელი ჰიდრანტი
	კვამლის ავტომატური ალმომჩენი
	კვამლზე მორეაგირე მატუქებელი
	ავარიული განათება
	საევარიო განათება
	სახანძრო სიგნალიზაცია
	გასასვლელი

შენიშვნა

2. პროექტში ნაჩვენები რეალიების კონფიგურაცია შეიძლება შეიცვალოს მცირედით.
4. ვიტრაჟების, კარისა და სხვა ღიობების მიძრავი ფრთების მიმართულება და რაოდენობა შეიძლება იყოს სხვადასხვა, შესაბამისად შეიძლება შეიცვალოს პროექტის სიმეტ

პროექტის დასახელება	
მრავალბინიანი საცხოვრებელი სახლი	
მისამართი	
ქ. თბილისი, თრიალეთის ქუჩა, N 52/რომანოზ ხიმშიაშვილის ქუჩა, N 41 ს/კ 01.19.20.018.082	
ნახაზის დასახელება	
გათბობა-გაგრილების შიდა ქსელის სქემები	
თანამდებობა	ხელმოწერა / გვარი
დირექტორი	გ. მიდელაშვილი
არქიტექტორი	დ. მურღიშვილი
დამუშავა	დ. მურღიშვილი
კონსტრუქტორი	
მასშტაბი	1:100
სტადია	პროექტი

1:0.71

საცხოვრებელი სახლის კედლები აშენდება 20 სმ-იანი პემზა ბეტონის ბლოკებით. შეილესება ორივე მხარეს.

ფითხი (შელესვა)	$/L_1/$	25	მმ.	λ=0.93 ვტ./მ.გრ. C
პემზა ბლოკი	$/L_2/$	200	მმ.	λ=0.68 ვტ./მ.გრ. C
ფითხი(შელესვა)	$/L_3/$	25	მმ.	λ=0.93 ვტ./მ.გრ. C

ვიანგარიშოთ კედლის თბოგამტარობის რეალური წინაღმდეგობა ფორმულით:

$$R_{კედ.} = \frac{1}{\lambda_{შ}} + \frac{L_1}{\lambda_1} + \frac{L_2}{\lambda_2} + \frac{L_3}{\lambda_3} + \frac{1}{\lambda_{გ}} = მ^2\ სთ.გრად\ C/ვტ$$

ფორმულაში $\lambda_{შ}$ გადახურვის შიგა ზედაპირის თბოგაცემის კოეფიციენტია

$\lambda_{შ}$=8.7 ვტ./მ^2.გრ. C

L_1, L_2, L_3 - ცალკეული ფენის სისქეა მ-ში;

$\lambda_1, \lambda_2, \lambda_3$ - შესაბამისად მათი თბოგამტარობაა;

$\lambda_{გ}$ კედლის გარე ზედაპირის თბოგაცემის კოეფიციენტია ზამთრის პირობებისთვის

$\lambda_{გ}$=23 ვტ./მ^2.გრ. C.   ჩავსვათ ფორმულაში მონაცემები, მივიღებთ:

$$R_{კედ.} = \frac{1}{8,7} + \frac{0,025}{0,93} + \frac{0,4}{0,68} + \frac{0,025}{0,93} + \frac{1}{23} =$$

$$= 0,115 + 0,027 + 0,588 + 0,027 + 0,043 = 0,800\ მ^2\ სთ.გრად\ C/ვტ$$

ე.ი. კედლის რეალური თბოგამტარობის წინაღმდეგობა:

$$R_{კედ.} = 0,800\ მ^2\ სთ.გრად\ C\ /ვტ.$$

კედლის საჭირო თბოგამტარობის წინაღმდეგობა კი:

$$R^{საჭ.}_{კედ.} = 2,8\ მ^2\ სთ.გრად\ C\ /ვტ.$$ СНИП 23-02-2003 თანახმად

$$R_{კედ.} < R^{საჭ.}_{კედ.}$$

ეს დაუშვებელია, დაცული უნდა იყოს პირობა

$$R_{კედ.} \geq R^{საჭ.}_{კედ.}$$

აქედან გამომდინარე კედლებს უნდა გაუკეთდეს თბოიზოლაცია.

თბოსაიზოლაციო მასალად შევირჩიოთ ქვა-ბამბა, რომლის λ=0.04 ვტ./მ.გრ. C და ვიანგარიშოთ მისი საჭირო სისქე:

$$R^{საჭ.}_{კედ.} = 2,8\ მ^2\ სთ.გრადC/ვტ = 0,800\ მ^2\ სთ.გრადC/ვტ + \frac{X}{0,04}$$

აქედან

$$\frac{X}{0,040} = 2,8 - 0,800 = 2,000\ მ^2სთ.გრ.C/ვტ$$

$$X = 2,0 \times 0,04 = 0,080 \approx 8,0\ სმ.$$

ე.ი. თბოიზოლაციისთვის საჭიროა 8 სმ. სისქის ქვა-ბამბა; მაშინ კედლის თბოგამტარობის წინაღმდეგობა იქნება:

$$R_{კედ.} = 0,800 + \frac{0,08}{0,04} = 0,800 + 2,000 = 2,800 \approx 2,8\ მ^2სთ.გრ.C/ვტ$$

ე.ი.

$$R_{კედ.} = 2,8\ მ^2\ სთ.გრ.C/ვტ. = R^{საჭ.}_{კედ.} = 2,8\ მ^2\ გრად\ C\ /ვტ.$$

პირობა დაცულია.

რეკომენდაცია: თბოიზოლაცია ზემოდან დაიფაროს გიდროიზოლაციით, მიწის ზედაპირიდან დაახლოებით 0.5 მეტრის სიმაღლეზე.

1:0,69

თარიღი	08.10.2024

დამკვეთი:

შპს "ჯი ქეი ბილდინგ"

შემსრულებელი:

ი.მ. "გია მიდელაშვილი"

პირობითი აღნიშვნები

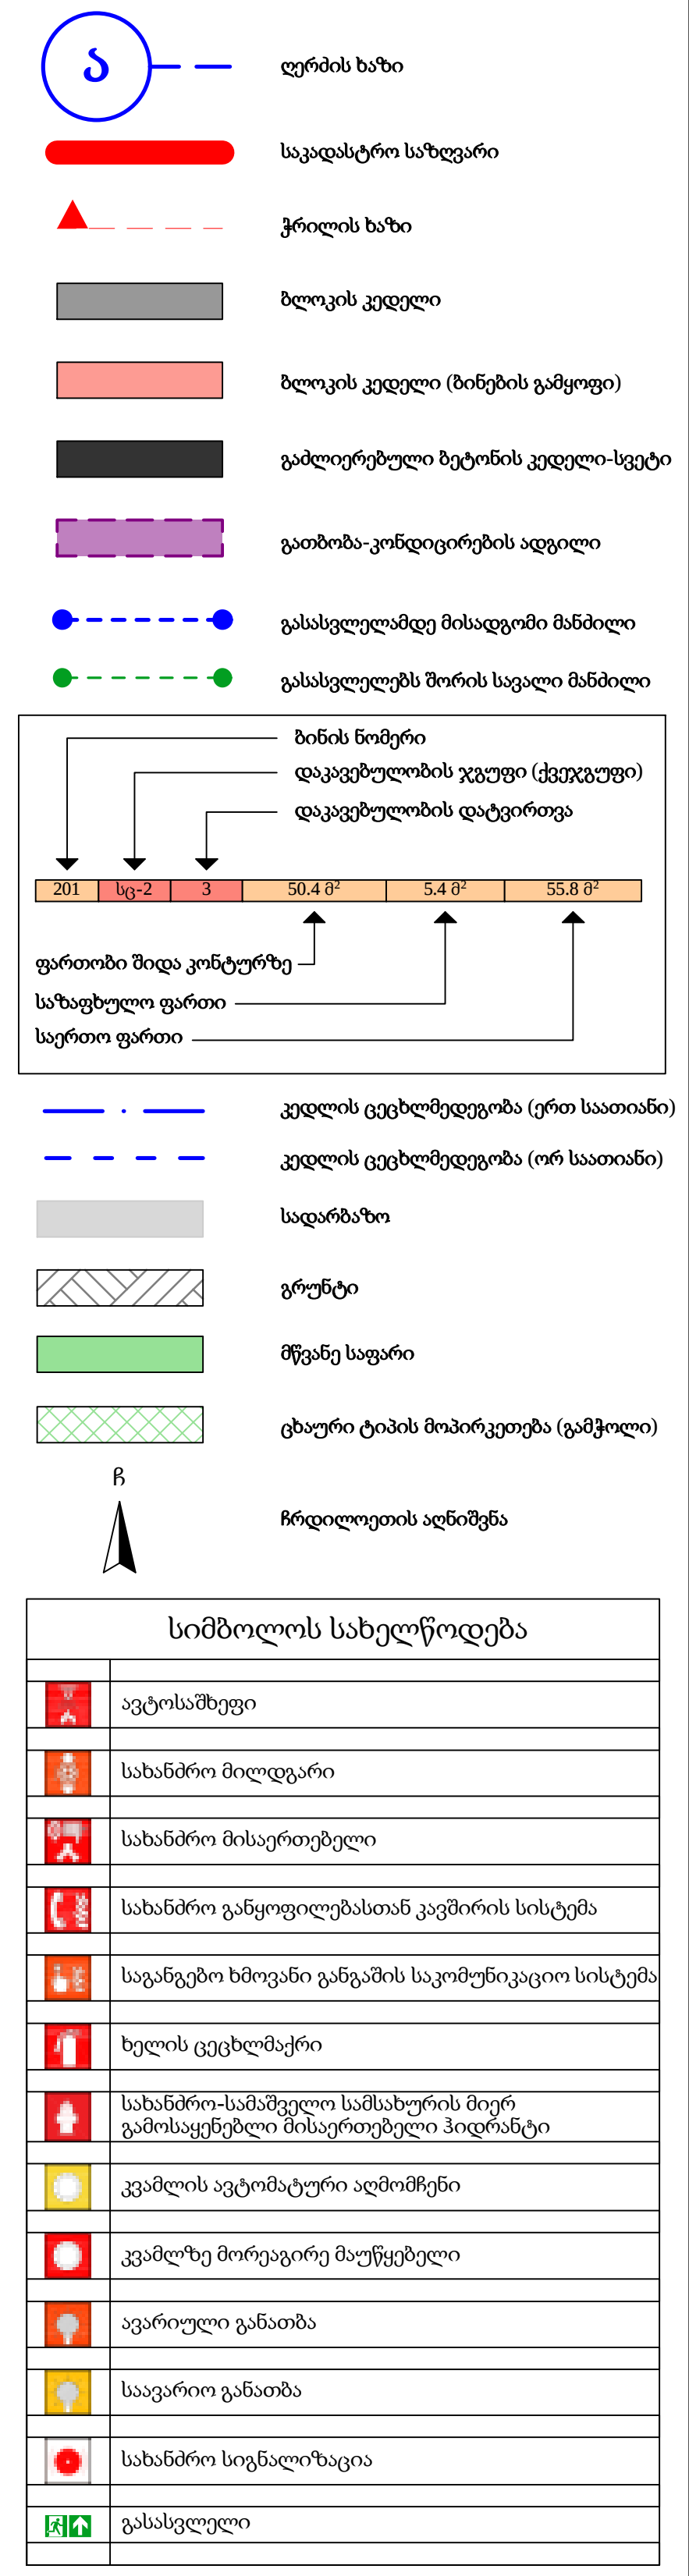

შენიშვნა

1. შენობის მონოლითური სვეტების და კოჭების რაოდენობა, კონფიგურაცია და ზომა შეიძლება შეიცვალოს შენობის გაბარიტებისა და ვიზუალის უცვლელად კონსტრუქტორის მოთხოვნის საფუძველზე.
2. პროექტში ნაჩვენები რელიეფის კონფიგურაცია შეიძლება შეიცვალოს მცირედით.
3. შენობის გარე და შიდა კიბეების საფეხურების ზომა და რაოდენობა შეიძლება შეიცვალოს მცირედით.
4. ვიტრაჟების, კარისა და სხვა ღიობების მოძრავი ფრთების მიმართულება და რაოდენობა შეიძლება იყოს სხვადასხვა, შესაბამისად შეიძლება შეიცვალოს პროფილის სისქე

პროექტის დასახელება

მრავალბინიანი საცხოვრებელი სახლი

მისამართი

ქ. თბილისი, თრიალეთის ქუჩა, N 52/რომანოზ ხომლელის ქუჩა, N 41 ს/კ 01.19.20.018.082

ნახაზის დასახელება

გათბობა-გაგრილების შიდა ქსელის სქემები

თანამდებობა	ხელმოწერა	გვარი
დირექტორი		გ. მიდელაშვილი
არქიტექტორი		დ. მუნჯიშვილი
დაამუშავა		დ. მუნჯიშვილი
კონსტრუქტორი		

მასშტაბი	1:100
სტადია	პროექტი

ავტოსადგომი#	ჯგუფი	დ.დ	ავტოსადგომი	საზაფხულო	საერთო ფართი
001	სწ-2	14	268.6 მ^2	0.00 მ^2	**268.6 მ^2**

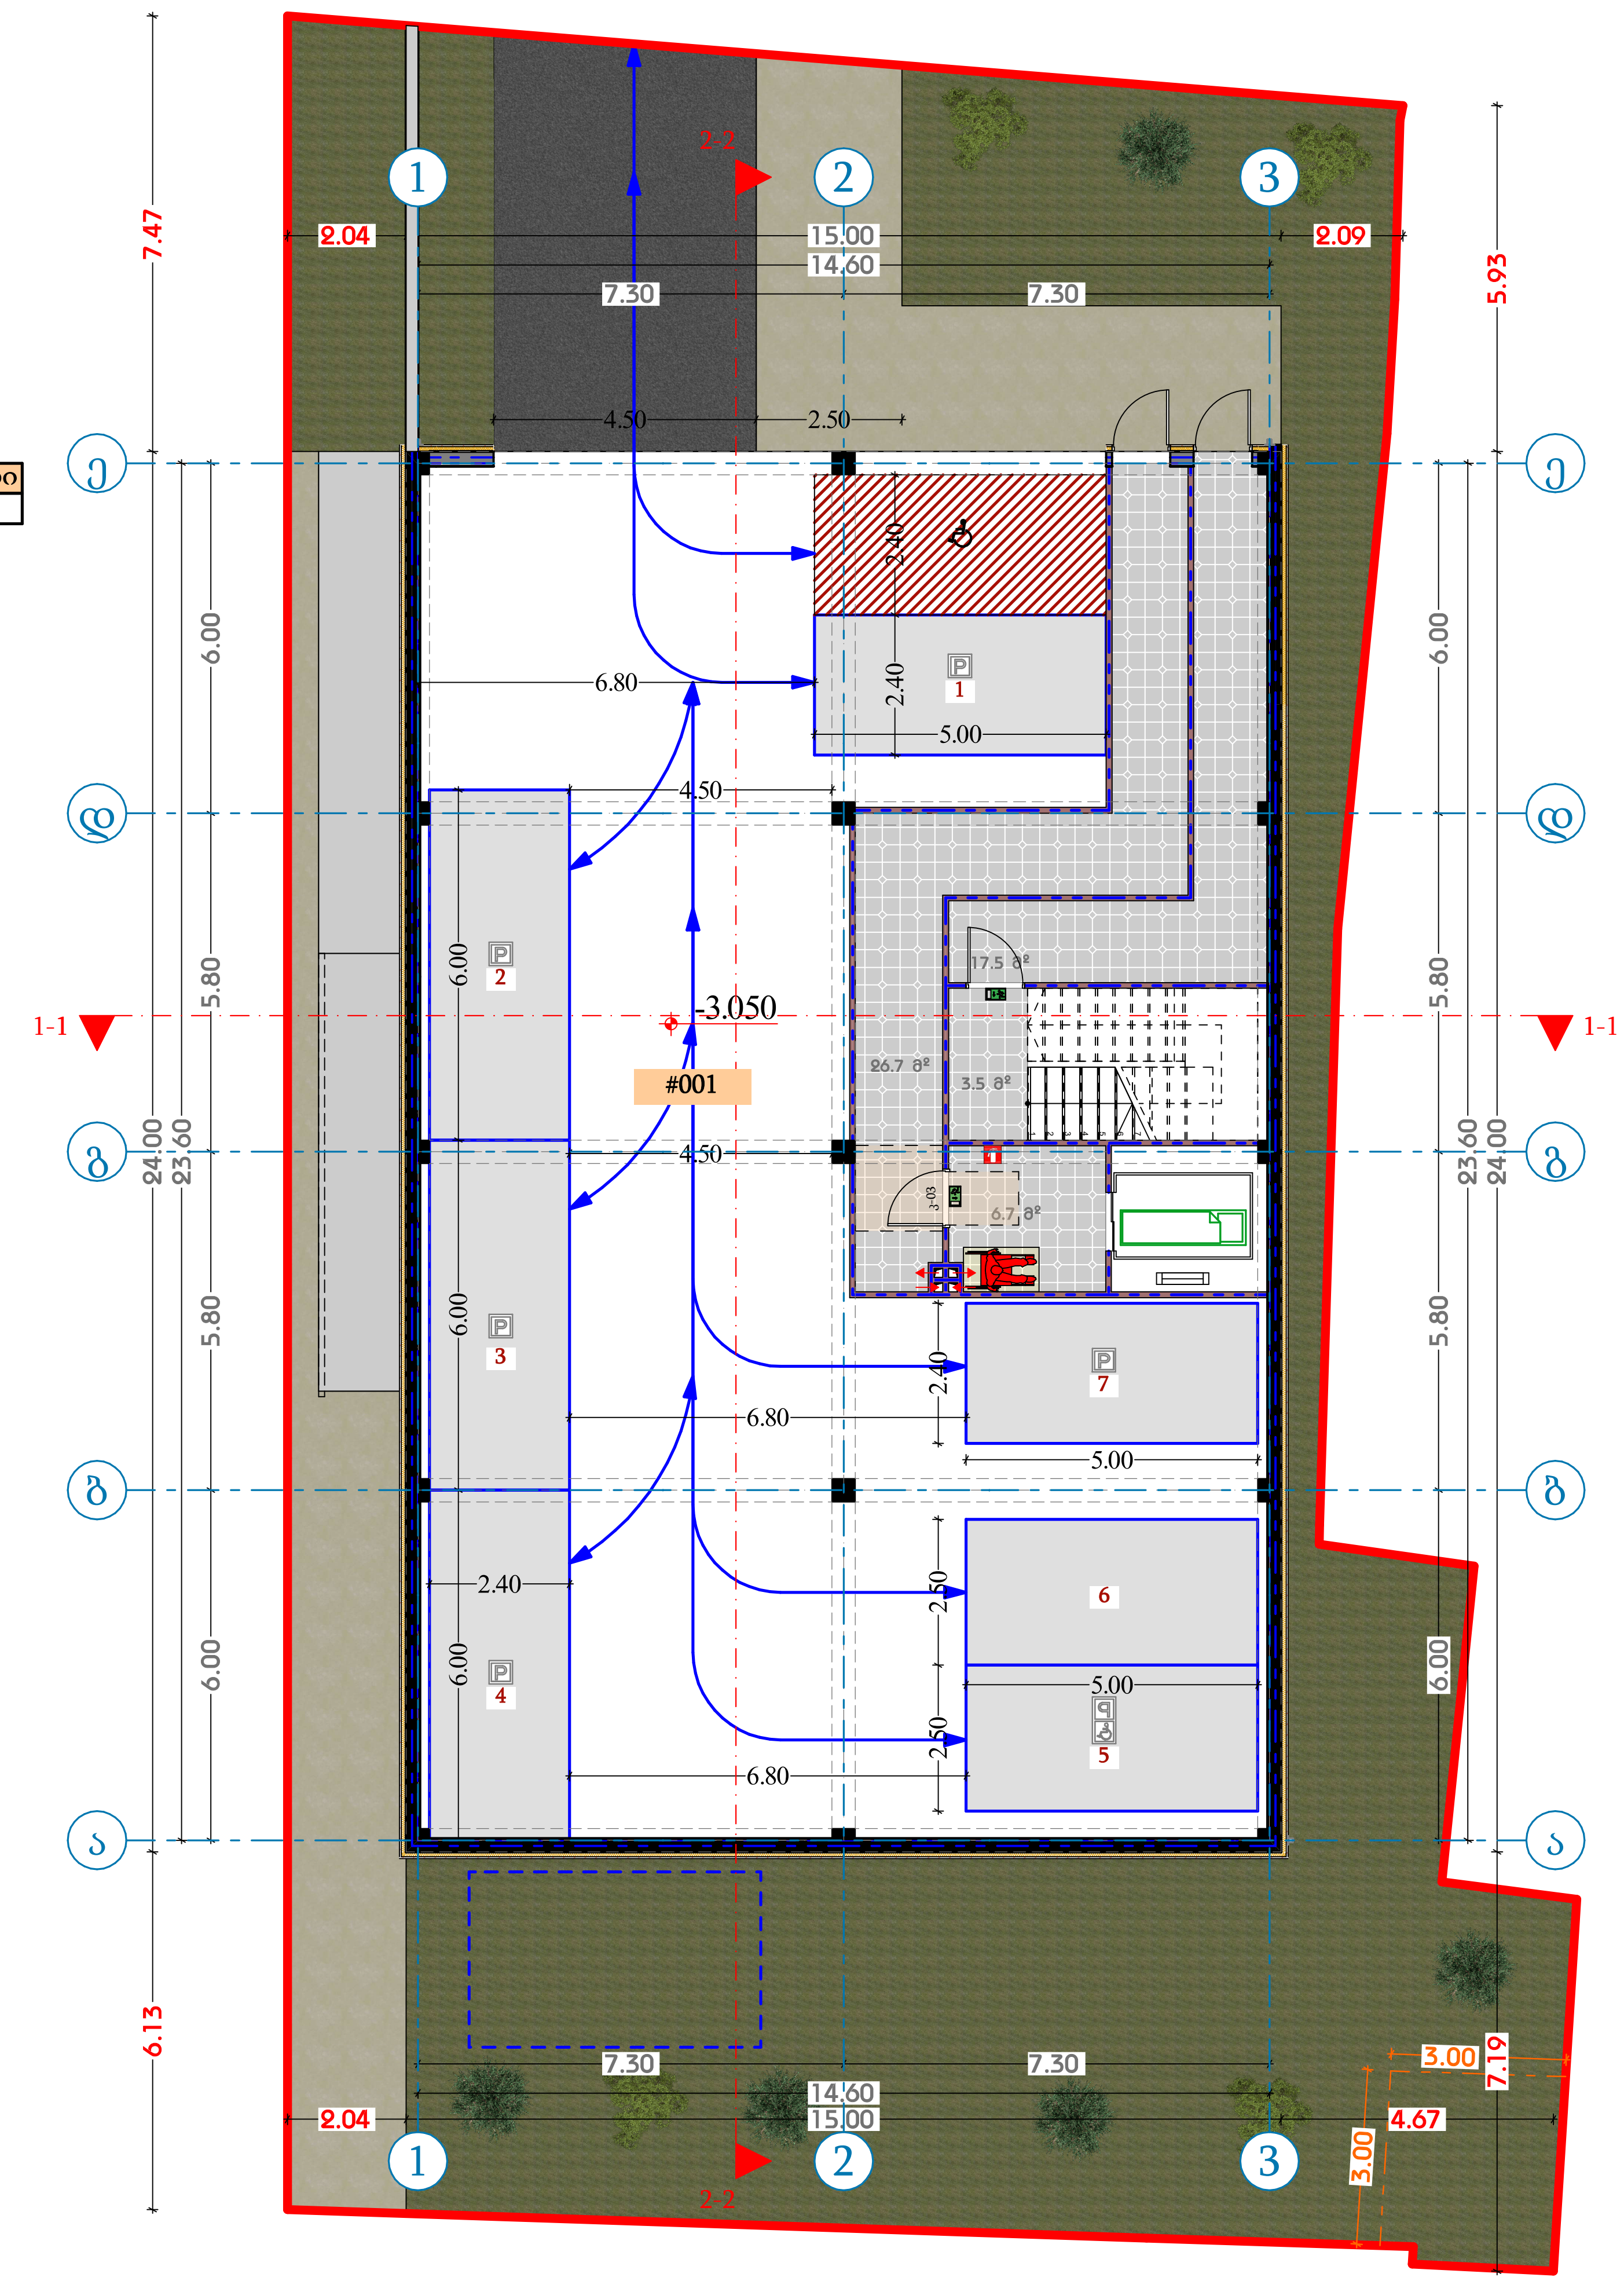

პირობითი აღნიშვნები

ღერძის ხაზი
საკადასტრო საზღვარი
ჭრილის ხაზი
ბლოკის კედელი
ბლოკის კედელი (ბინების გამყოფი)
გაძლიერებული ბეტონის კედელი-სვეტი
გათბობა-კონდიცირების ადგილი
გასასვლელამდე მისადგომი მანძილი
გასასვლელებს შორის სავალი მანძილი

ბინის ნომერი
დაკავებულობის ჯგუფი (ქვეჯგუფი)
დაკავებულობის დატვირთვა

201	სც-2	3	50.4 მ²	5.4 მ²	55.8 მ²

ფართობი შიდა კონტურზე
საზაფხულო ფართი
საერთო ფართი

კედლის ცეცხლმედეგობა (ერთ საათიანი)
კედლის ცეცხლმედეგობა (ორ საათიანი)
სადარბაზო
გრუნტი
მწვანე საფარი
ცხაური ტიპის მოპირკეთება (გამჭოლი)
ჩ
ჩრდილოეთის აღნიშვნა

სიმბოლოს სახელწოდება
ავტოსაშხეფი
სახანძრო მილდგარი
სახანძრო მისაერთებელი
სახანძრო განყოფილებასთან კავშირის სისტემა
საგანგებო ხმოვანი განგაშის საკომუნიკაციო სისტემა
ხელის ცეცხლმაქრი
სახანძრო-სამაშველო სამსახურის მიერ გამოსაყენებლი მისაერთებელი ჰიდრანტი
კვამლის ავტომატური აღმომჩენი
კვამლზე მორეაგირე მაუწყებელი
ავარიული განათება
საავარიო განათება
სახანძრო სიგნალიზაცია
გასასვლელი

შენიშვნა

1. შენობის მონოლითური სვეტების და კოჭების რაოდენობა, კონფიგურაცია და ზომა შეიძლება შეიცვალოს შენობის გაბარიტებისა და ვიზუალის უცვლელად კონსტრუქტორის მოთხოვნის საფუძველზე.
2. პროექტში ნაჩვენები რელიეფის კონფიგურაცია შეიძლება შეიცვალოს მცირედით.
3. შენობის გარე და შიდა კიბეების საფეხურების ზომა და რაოდენობა შეიძლება შეიცვალოს მცირედით.
4. ვიტრაჟების, კარისა და სხვა ღიობების მოძრავი ფრთების მიმართულება და რაოდენობა შეიძლება იყოს სხვადასხვა, შესაბამისად შეიძლება შეიცვალოს პროფილის სისქე

თარიღი	31.05.2024

დამკვეთი:
შპს "ჯი ქეი ბილდინგ"
შემსრულებელი:
ი.მ. "გია მიდელაშვილი"

პროექტის დასახელება
მრავალბინიანი საცხოვრებელი სახლი
მისამართი
ქ. თბილისი, თრიალეთის ქუჩა, N 52/რომანოზ ხომლელის ქუჩა, N 41 ს/კ 01.19.20.018.082
ნახაზის დასახელება
-3.050 (პარკინგი)

თანამდებობა	ხელმოწერა	გვარი
დირექტორი		გ. მიდელაშვილი
არქიტექტორი		დ. მუნჯიშვილი
დაამუშავა		დ. მუნჯიშვილი
კონსტრუქტორი		

მასშტაბი	1:100
სტადია	პროექტი

კომერციული#	ჯგუფი	დ.დ	კომერციული	საზაფხულო	საერთო ფართი
01	სვ	77	173.2 მ²	42.5 მ²	215.7 მ²

ბინა#	ჯგუფი	დ.დ	საცხოვრებელი	საზაფხულო	საერთო ფართი
1	სც-2	5	83.3 მ²	11.7 მ²	95.0 მ²

დამხმარე	ჯგუფი	დ.დ	დამხმარე	საზაფხულო	საერთო ფართი
001	დს	1	8.0 მ²	0.0 მ²	8.0 მ²



თარიღი	31.05.2024
დამკვეთი:	
შპს "ჯი ქეი ბილდინგ"	
შემსრულებელი:	
ი.მ. "გია მიდელაშვილი"	

პირობითი აღნიშვნები

ჩრდილოეთის აღნიშვნა

სიმბოლოს სახელწოდება

სახანძრო სიგნალიზაცია
გასასვლელი

შენიშვნა


პროექტის დასახელება

მრავალბინიანი საცხოვრებელი სახლი

მისამართი


ნახაზის დასახელება

+0.000 (კომერციული და საცხოვრებელი)

თანამდებობა	ხელმოწერა	გვარი
დირექტორი		გ. მიდელაშვილი
არქიტექტორი		დ. მუნჯიშვილი
დამუშავა		დ. მუნჯიშვილი
კონსტრუქტორი		

მასშტაბი	1:100
სტადია	პროექტი

ბინა#	ჯგუფი	დ.დ	საცხოვრებელი	საზაფხულო	საერთო ფართი
2	სც-2	3	56.0 მ²	6.7 მ²	62.7 მ²
3	სც-2	3	57.1 მ²	9.7 მ²	66.8 მ²
4	სც-2	3	48.7 მ²	6.0 მ²	54.7 მ²
5	სც-2	4	62.5 მ²	6.9 მ²	69.4 მ²
6	სც-2	3	59.7 მ²	6.7 მ²	66.4 მ²

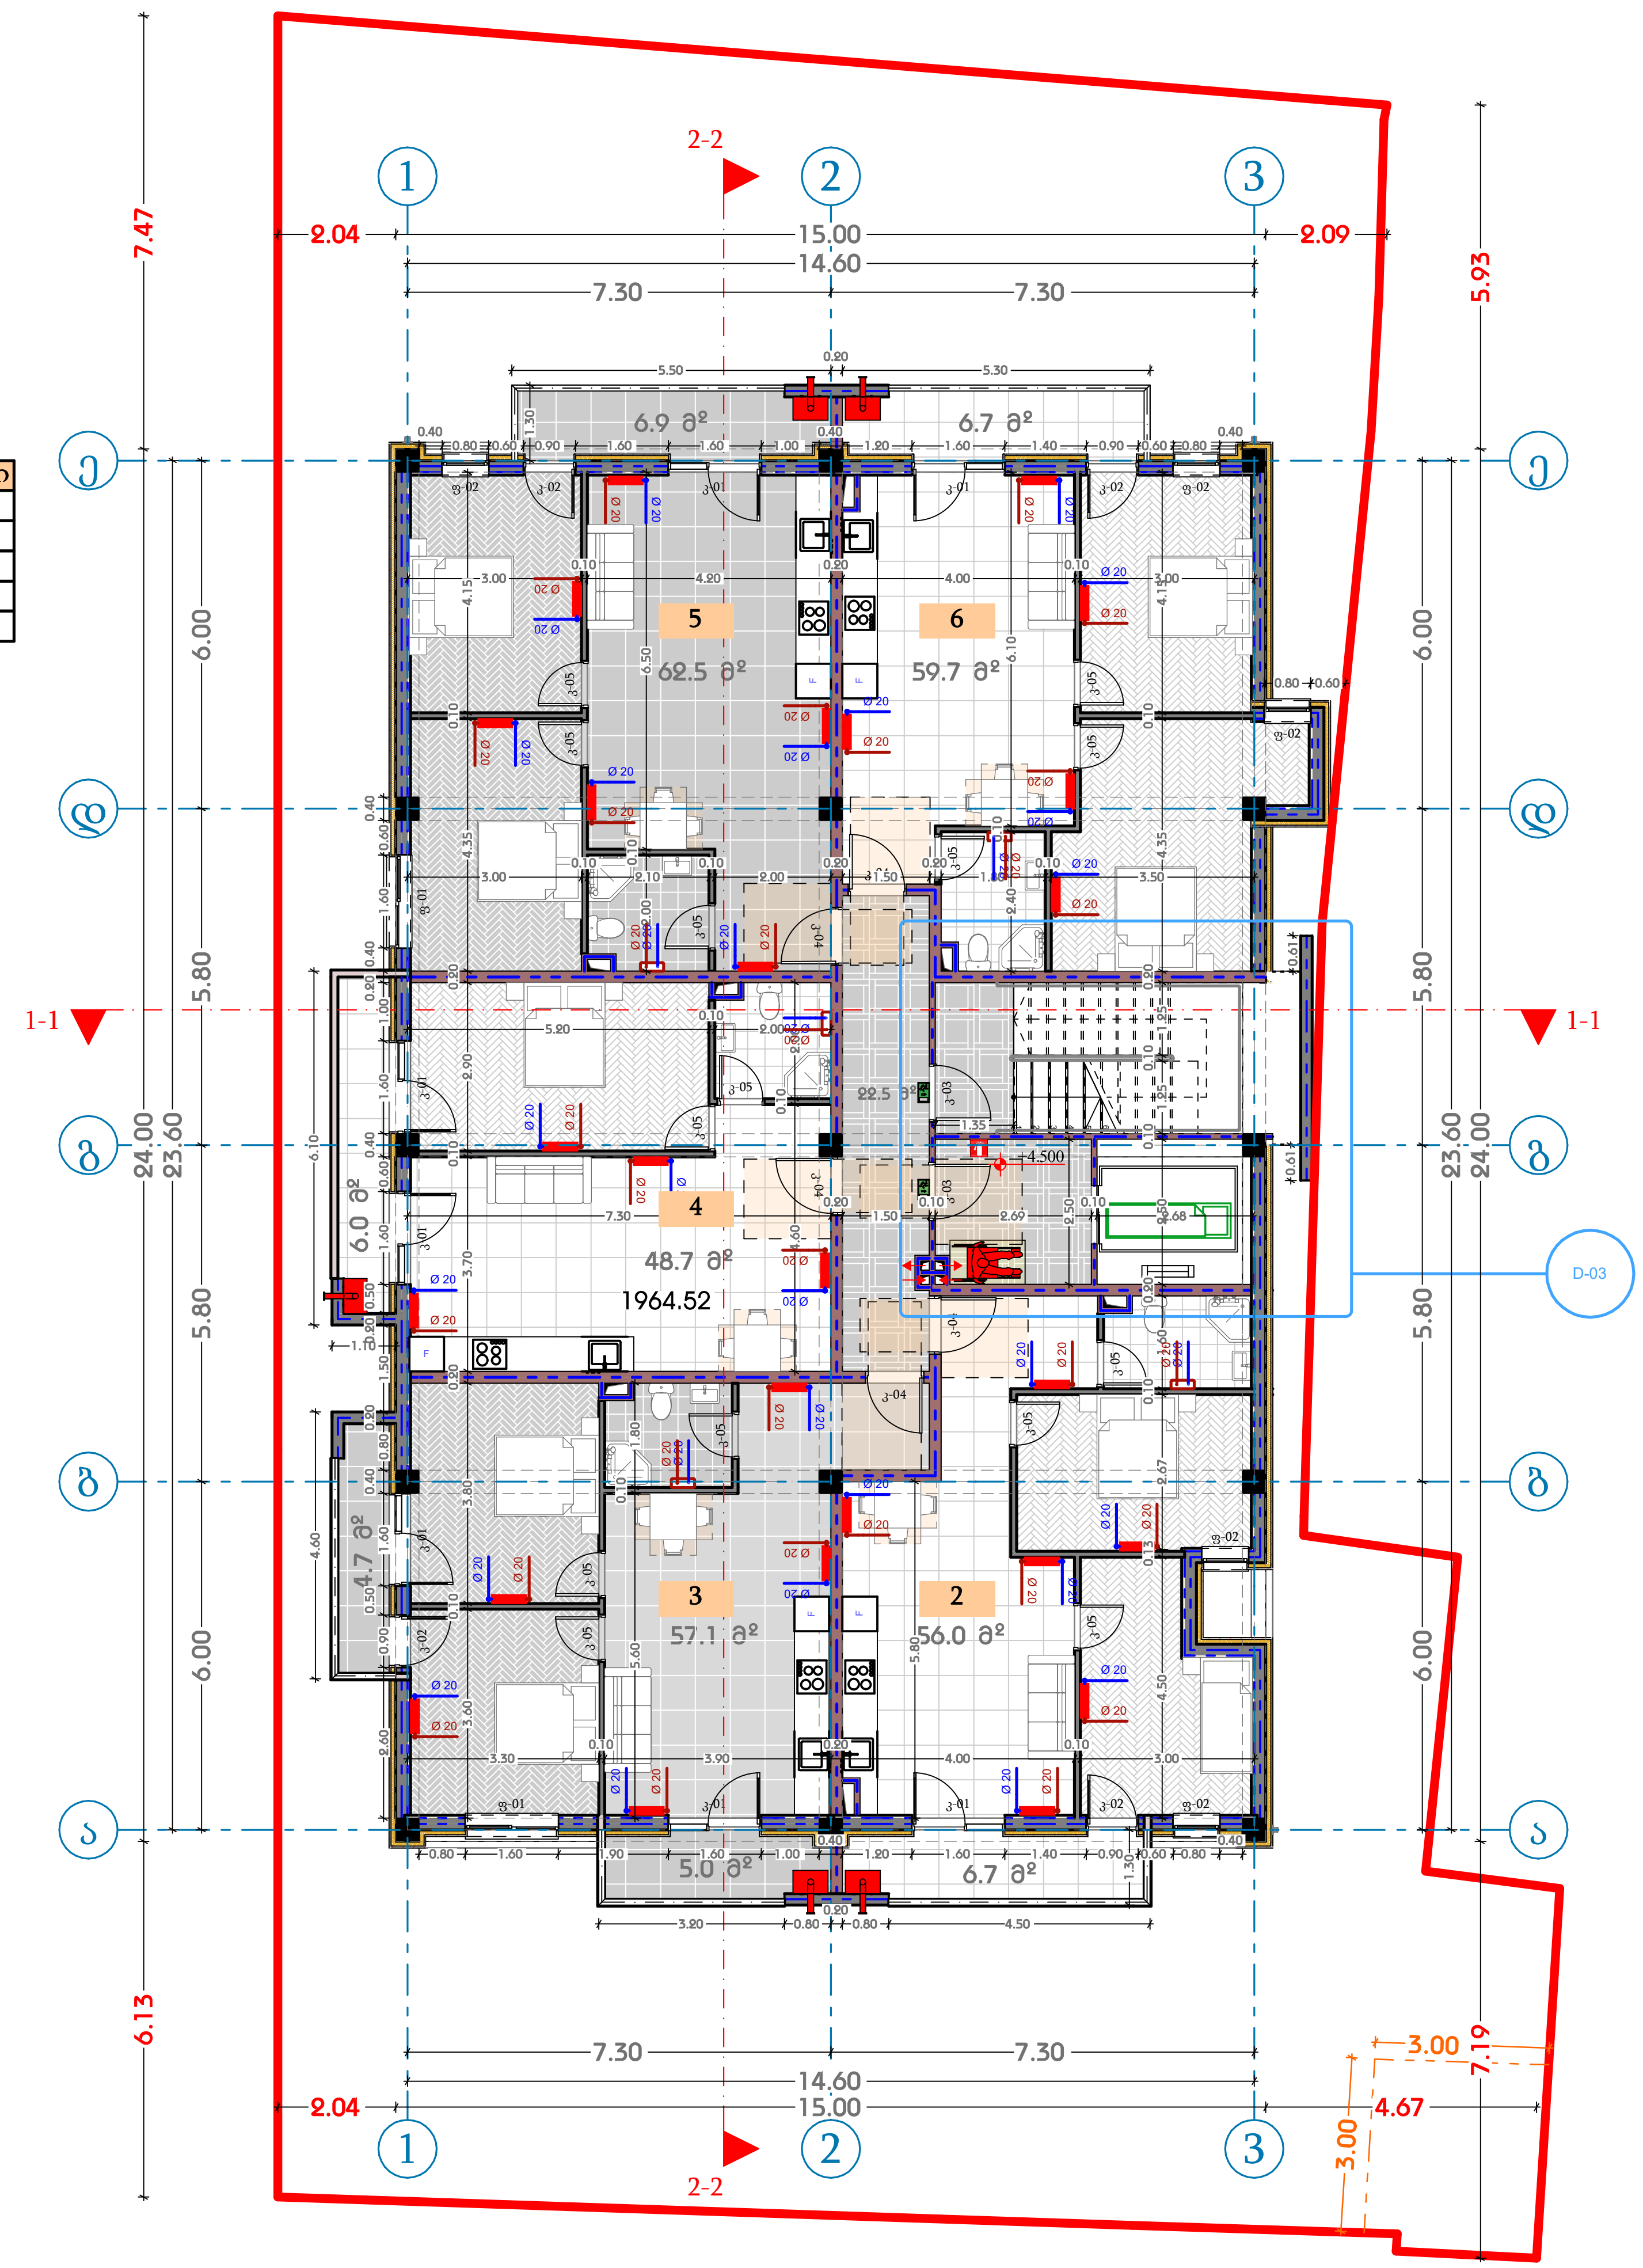

თარიღი	31.05.2024

დამკვეთი:

შპს "ჯი ქეი ბილდინგ"

შემსრულებელი:

ი.მ. "გია მიდელაშვილი"

პირობითი აღნიშვნები

- ღერძის ხაზი
- საკადასტრო საზღვარი
- ჭრილის ხაზი
- ბლოკის კედელი
- ბლოკის კედელი (ბინების გამყოფი)
- გაძლიერებული ბეტონის კედელი-სვეტი
- გათბობა-კონდიცირების ადგილი
- გასასვლელამდე მისადგომი მანძილი
- გასასვლელებს შორის სავალი მანძილი

ბინის ნომერი
დაკავებულობის ჯგუფი (ქვეჯგუფი)
დაკავებულობის დატვირთვა

201	სც-2	3	50.4 მ²	5.4 მ²	55.8 მ²

ფართობი შიდა კონტურზე
საზაფხულო ფართი
საერთო ფართი

- კედლის ცეცხლმედეგობა (ერთ საათიანი)
- კედლის ცეცხლმედეგობა (ორ საათიანი)
- სადარბაზო
- გრუნტი
- მწვანე საფარი
- ცხაური ტიპის მოპირკეთება (გამჭოლი)
- ჩ — ჩრდილოეთის აღნიშვნა

სიმბოლოს სახელწოდება
ავტოსაშხეფი
სახანძრო მილდგარი
სახანძრო მისაერთებელი
სახანძრო განყოფილებასთან კავშირის სისტემა
საგანგებო ხმოვანი განგაშის საკომუნიკაციო სისტემა
ხელის ცეცხლმაქრი
სახანძრო-სამაშველო სამსახურის მიერ გამოსაყენებლი მისაერთებელი ჰიდრანტი
კვამლის ავტომატური აღმომჩენი
კვამლზე მორეაგირე მაუწყებელი
ავარიული განათბა
საავარიო განათბა
სახანძრო სიგნალიზაცია
გასასვლელი

შენიშვნა

1. შენობის მონოლითური სვეტების და კოჭების რაოდენობა, კონფიგურაცია და ზომა შეიძლება შეიცვალოს შენობის გაბარიტებისა და ვიზუალის უცვლელად კონსტრუქტორის მოთხოვნის საფუძველზე.
2. პროექტში ნაჩვენები რელიეფის კონფიგურაცია შეიძლება შეიცვალოს მცირედით.
3. შენობის გარე და შიდა კიბეების საფეხურების ზომა და რაოდენობა შეიძლება შეიცვალოს მცირედით.
4. ვიტრაჟების, კარისა და სხვა ღიობების მოძრავი ფრთების მიმართულება და რაოდენობა შეიძლება იყოს სხვადასხვა, შესაბამისად შეიძლება შეიცვალოს პროფილის სისქე

პროექტის დასახელება

მრავალბინიანი საცხოვრებელი სახლი

მისამართი

ქ. თბილისი, თრიალეთის ქუჩა, N 52/რომანოზ ხომლელის ქუჩა, N 41 ს/კ 01.19.20.018.082

ნახაზის დასახელება

+4.500 (საცხოვრებელი)

თანამდებობა	ხელმოწერა	გვარი
დირექტორი		გ. მიდელაშვილი
არქიტექტორი		დ. მუნჯიშვილი
დაამუშავა		დ. მუნჯიშვილი
კონსტრუქტორი		

მასშტაბი	1:100
სტადია	პროექტი

ბინა#	ოთახი	ფართი	სველი წერტილი	საძინებლების რაოდენობა	საერთო სათავსის ფართი
7	სც-2	56.0 მ²	3	6.7 მ²	**62.7 მ²**
8	სც-2	57.1 მ²	3	9.7 მ²	**66.8 მ²**
9	სც-2	48.7 მ²	3	6.4 მ²	**55.1 მ²**
10	სც-2	62.5 მ²	4	6.9 მ²	**69.4 მ²**
11	სც-2	59.7 მ²	3	6.7 მ²	**66.4 მ²**

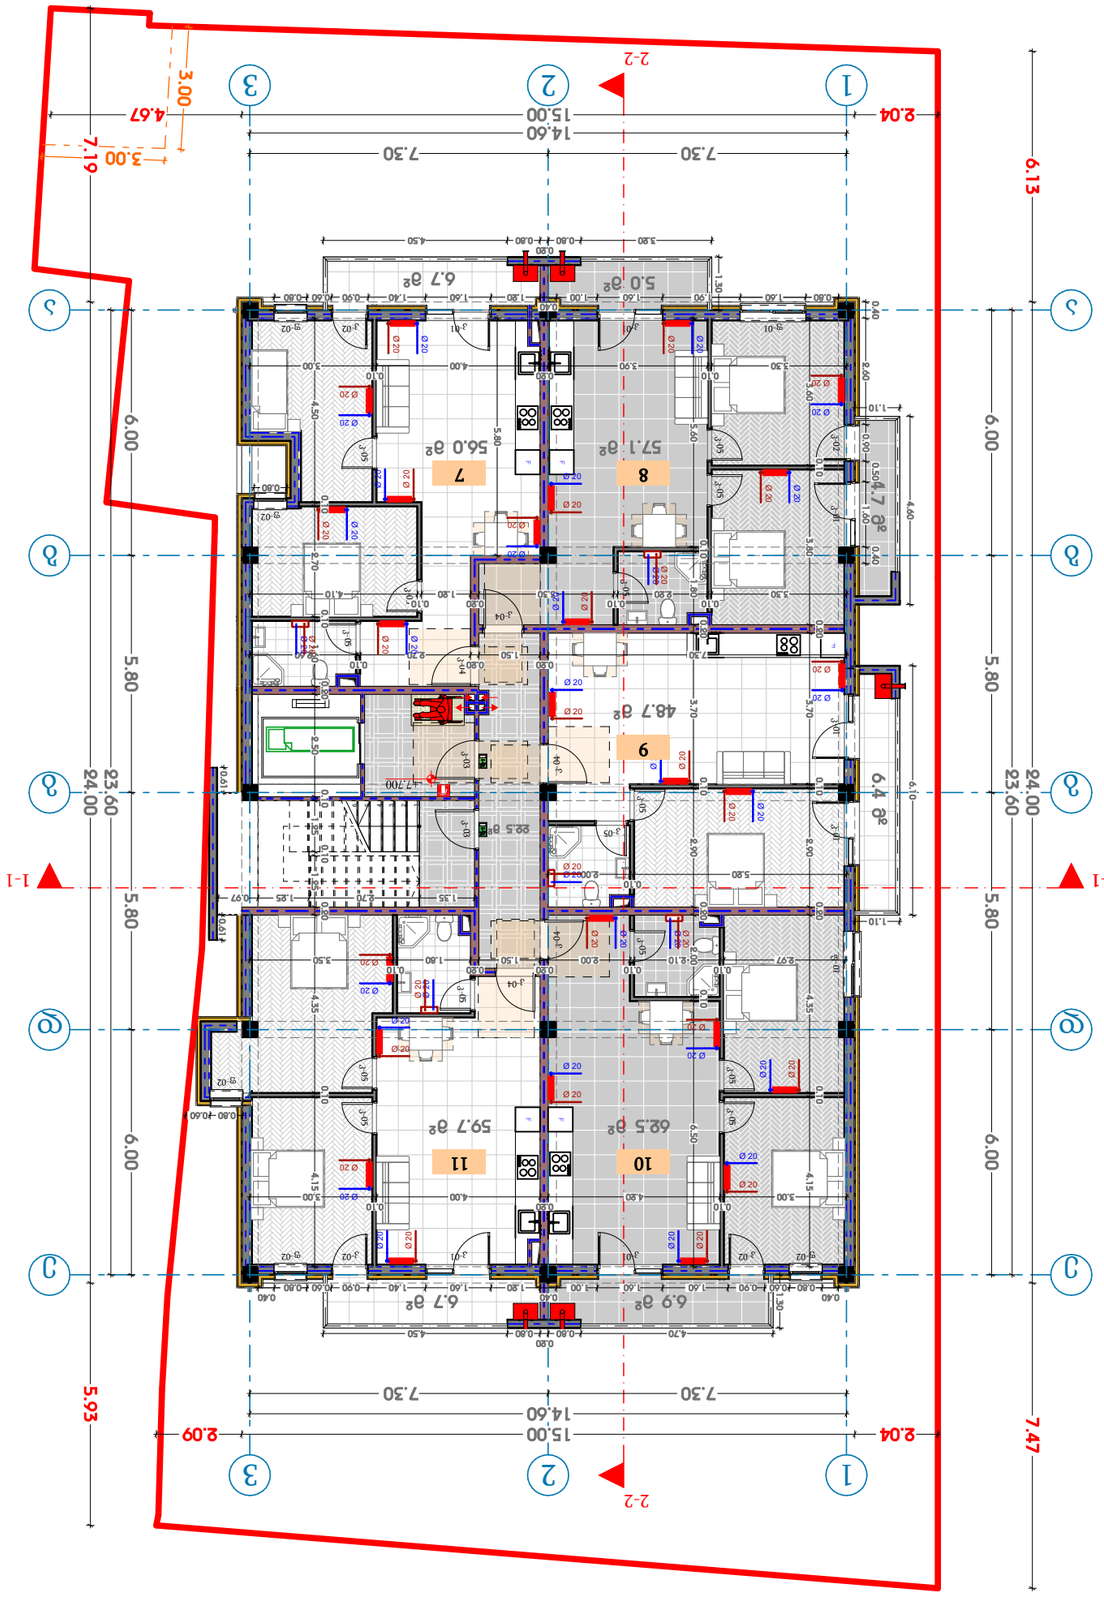

ფორმატი	A3
მასშტაბი:	1:100
თარიღი:	31.05.2024

ფურცელი:













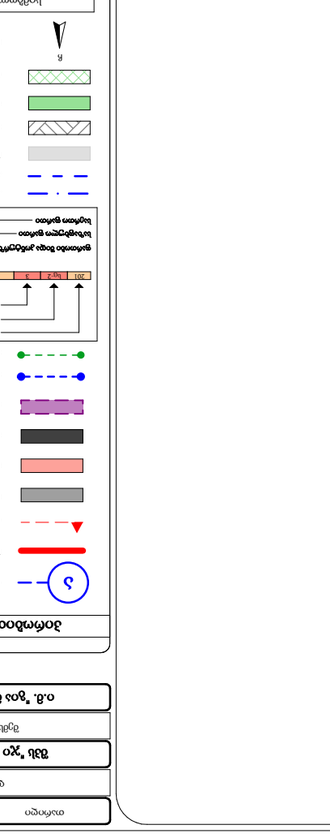

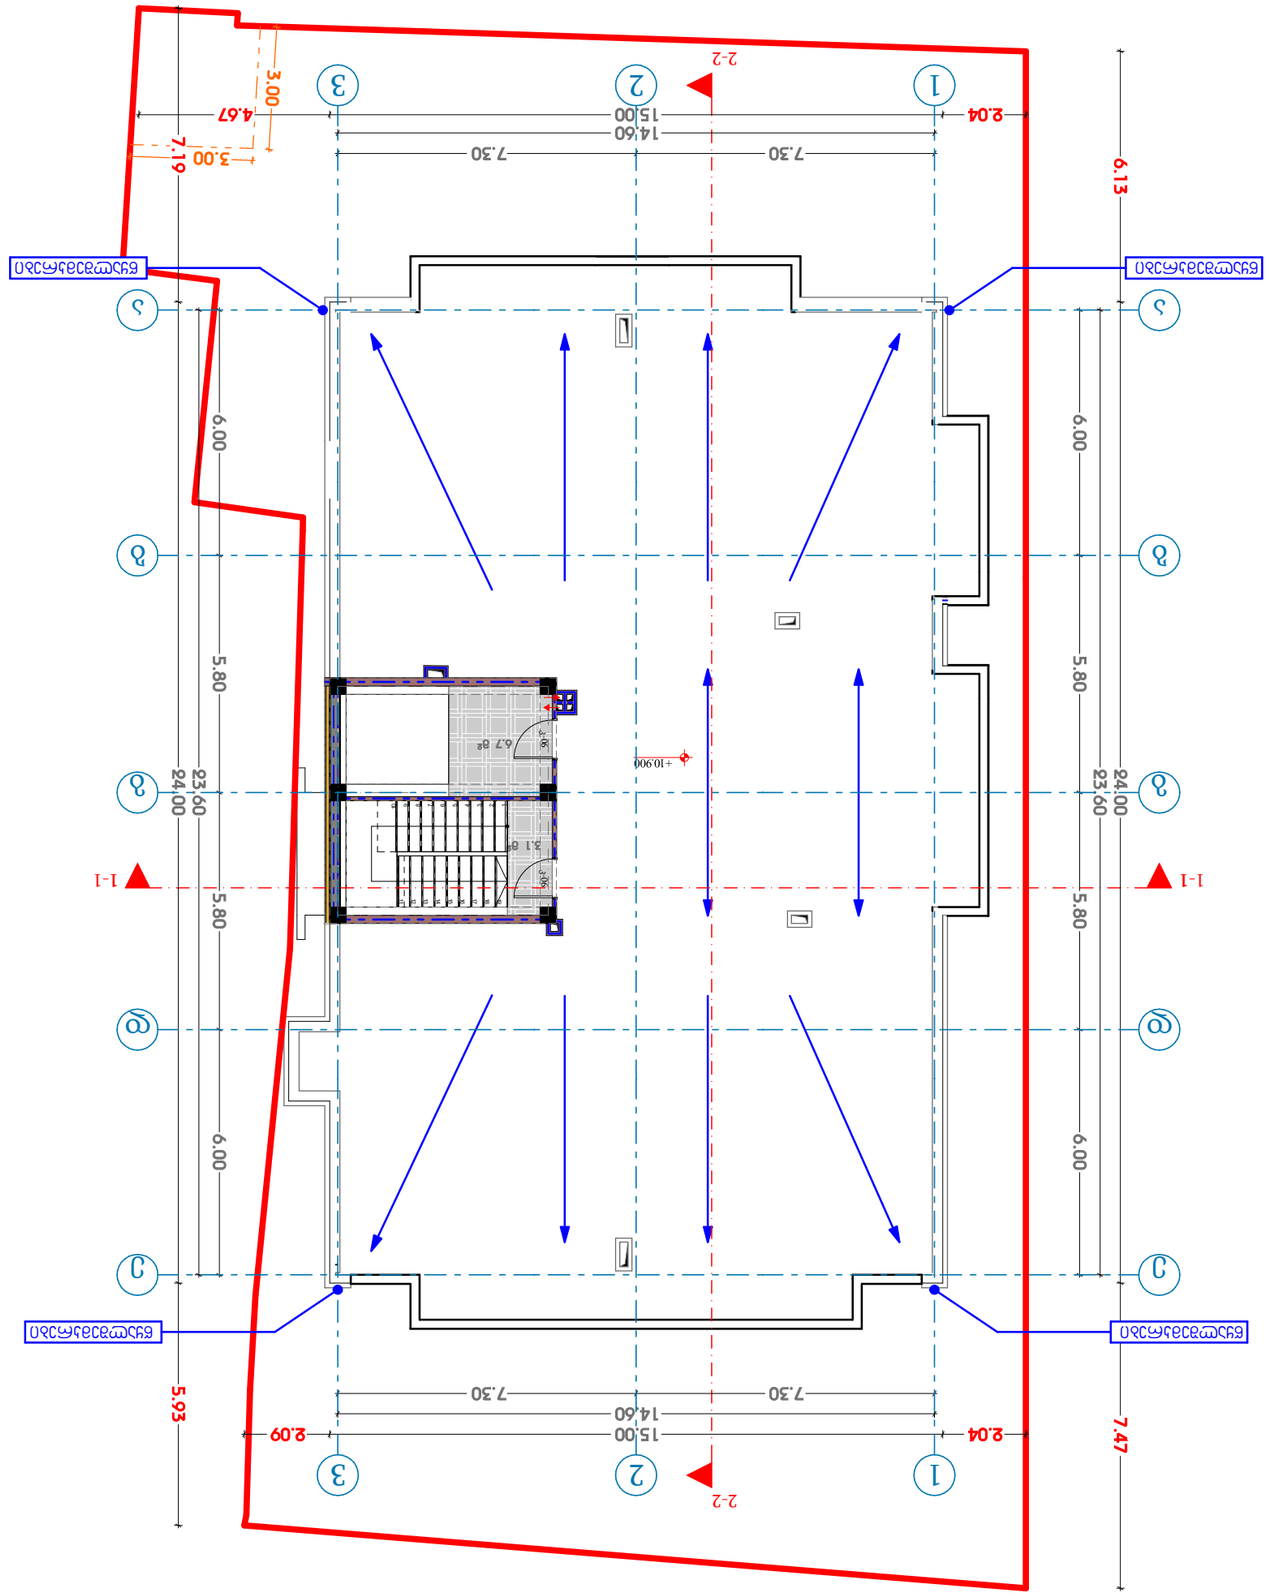

თარიღი	31.05.2024




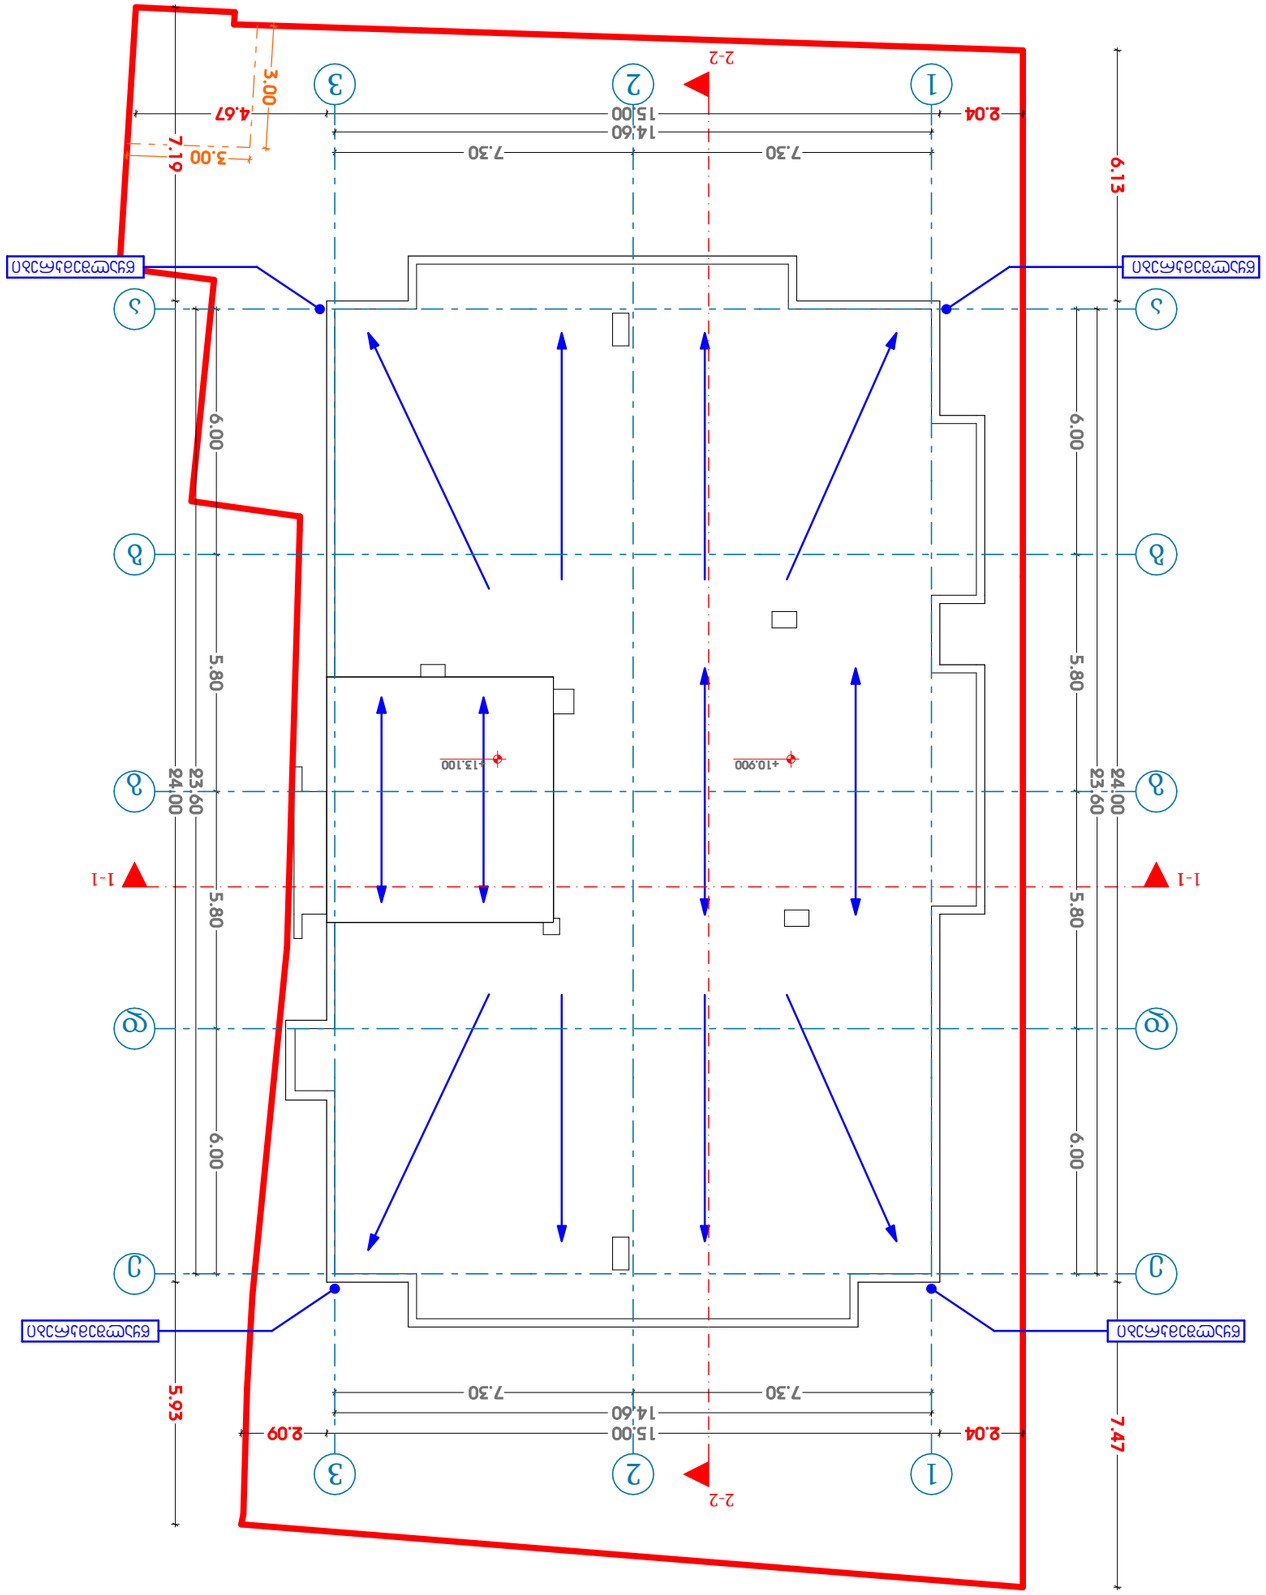





ავტოსადგომი#	ჯგუფი	დ.დ	ავტოსადგომი	საზაფხულო	საერთო ფართი
001	სწ-2	14	268.6 მ^2	0.00 მ^2	**268.6 მ^2**

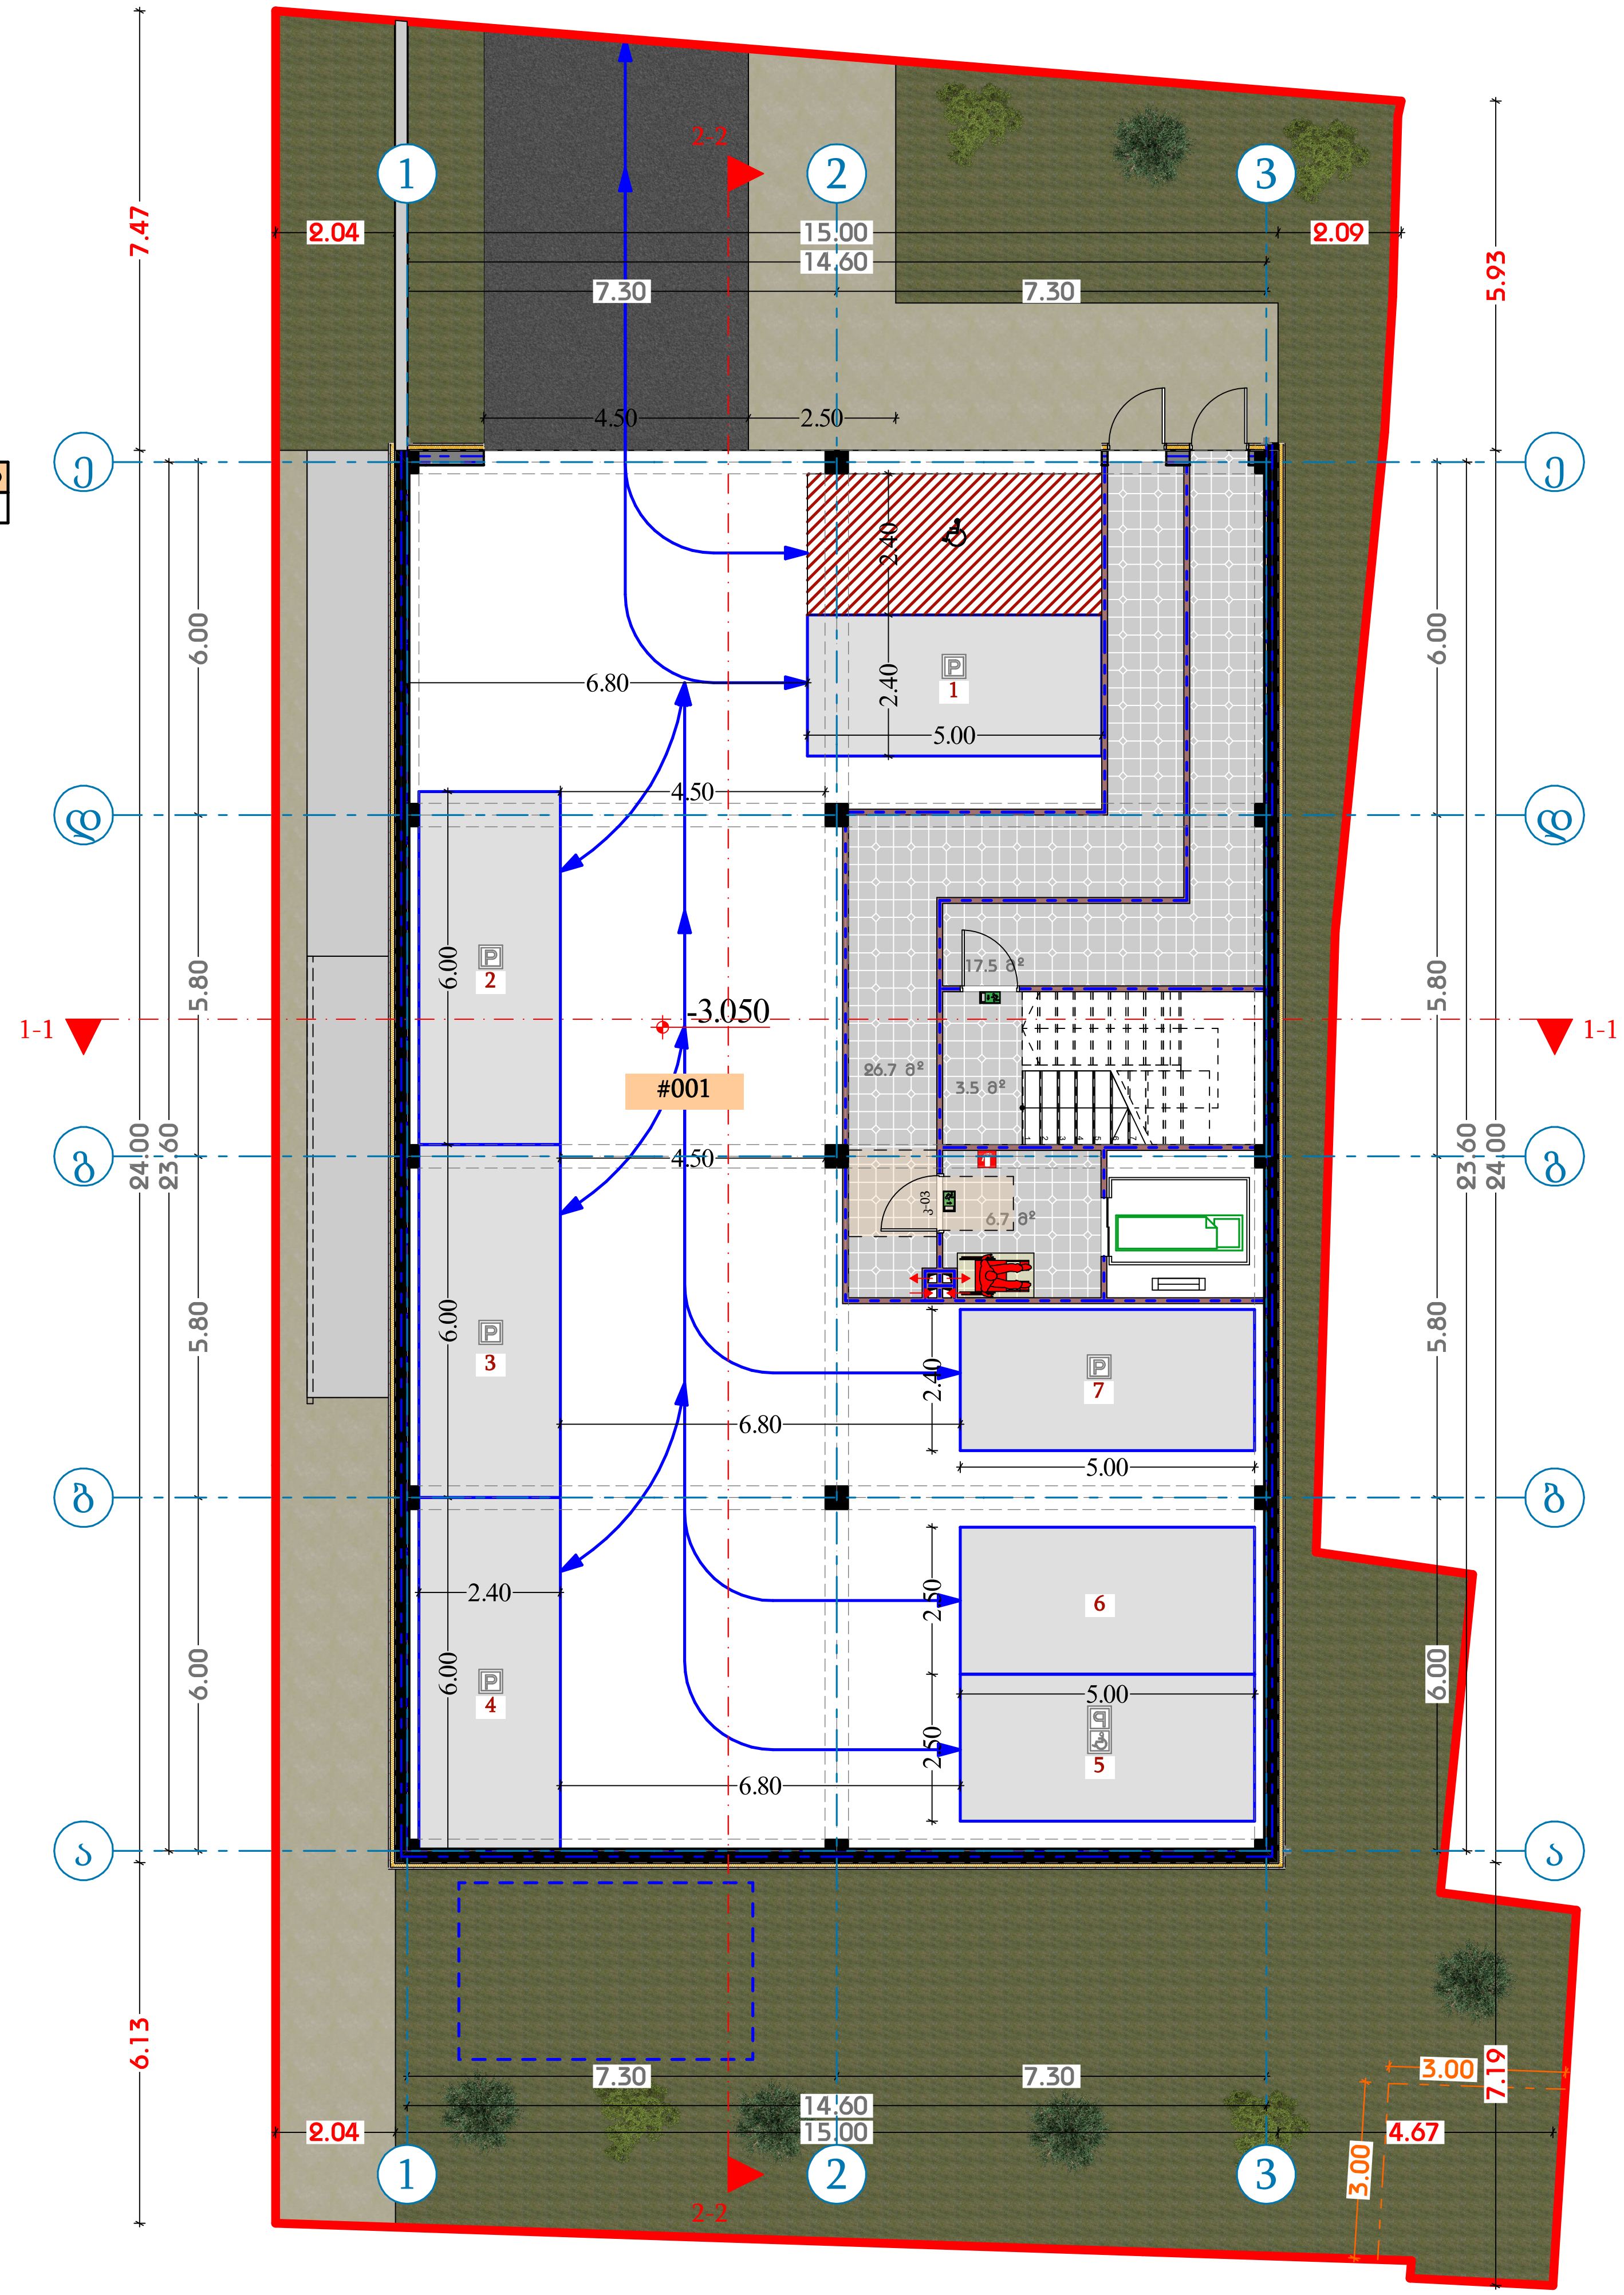

თარიღი	31.05.2024

დამკვეთი:

შპს "ჯი ქეი ბილდინგ"

შემსრულებელი:

ი.მ. "გია მიდელაშვილი"

პირობითი აღნიშვნები

- ღერძის ხაზი
- საკადასტრო საზღვარი
- ჭრილის ხაზი
- ბლოკის კედელი
- ბლოკის კედელი (ბინების გამყოფი)
- გაძლიერებული ბეტონის კედელი-სვეტი
- გათბობა-კონდიცირების ადგილი
- გასასვლელამდე მისადგომი მანძილი
- გასასვლელებს შორის სავალი მანძილი

201	სც-2	3	50.4 მ^2	5.4 მ^2	55.8 მ^2

ბინის ნომერი; დაკავებულობის ჯგუფი (ქვეჯგუფი); დაკავებულობის დატვირთვა; ფართობი შიდა კონტურზე; საზაფხულო ფართი; საერთო ფართი

- კედლის ცეცხლმედეგობა (ერთ საათიანი)
- კედლის ცეცხლმედეგობა (ორ საათიანი)
- სადარბაზო
- გრუნტი
- მწვანე საფარი
- ცხაური ტიპის მოპირკეთება (გამჭოლი)
- ჩ ჩრდილოეთის აღნიშვნა

სიმბოლოს სახელწოდება
ავტოსაშხეფი
სახანძრო მილდგარი
სახანძრო მისაერთებელი
სახანძრო განყოფილებასთან კავშირის სისტემა
საგანგებო ხმოვანი განგაშის საკომუნიკაციო სისტემა
ხელის ცეცხლმაქრი
სახანძრო-სამაშველო სამსახურის მიერ გამოსაყენებლი მისაერთებელი ჰიდრანტი
კვამლის ავტომატური აღმომჩენი
კვამლზე მორეაგირე მაუწყებელი
ავარიული განათბა
საავარიო განათბა
სახანძრო სიგნალიზაცია
გასასვლელი

შენიშვნა

1. შენობის მონოლითური სვეტების და კოჭების რაოდენობა, კონფიგურაცია და ზომა შეიძლება შეიცვალოს შენობის გაბარიტებისა და ვიზუალის უცვლელად კონსტრუქტორის მოთხოვნის საფუძველზე.
2. პროექტში ნაჩვენები რელიეფის კონფიგურაცია შეიძლება შეიცვალოს მცირედით.
3. შენობის გარე და შიდა კიბეების საფეხურების ზომა და რაოდენობა შეიძლება შეიცვალოს მცირედით.
4. ვიტრაჟების, კარისა და სხვა ღიობების მოძრავი ფრთების მიმართულება და რაოდენობა შეიძლება იყოს სხვადასხვა, შესაბამისად შეიძლება შეიცვალოს პროფილის სისქე

პროექტის დასახელება

მრავალბინიანი საცხოვრებელი სახლი

მისამართი

ქ. თბილისი, თრიალეთის ქუჩა, N 52/რომანოზ ხომლელის ქუჩა, N 41 ს/კ 01.19.20.018.082

ნახაზის დასახელება

-3.050 (პარკინგი)

თანამდებობა	ხელმოწერა	გვარი
დირექტორი		გ. მიდელაშვილი
არქიტექტორი		დ. მუნჯიშვილი
დაამუშავა		დ. მუნჯიშვილი
კონსტრუქტორი		

მასშტაბი	1:100
სტადია	პროექტი

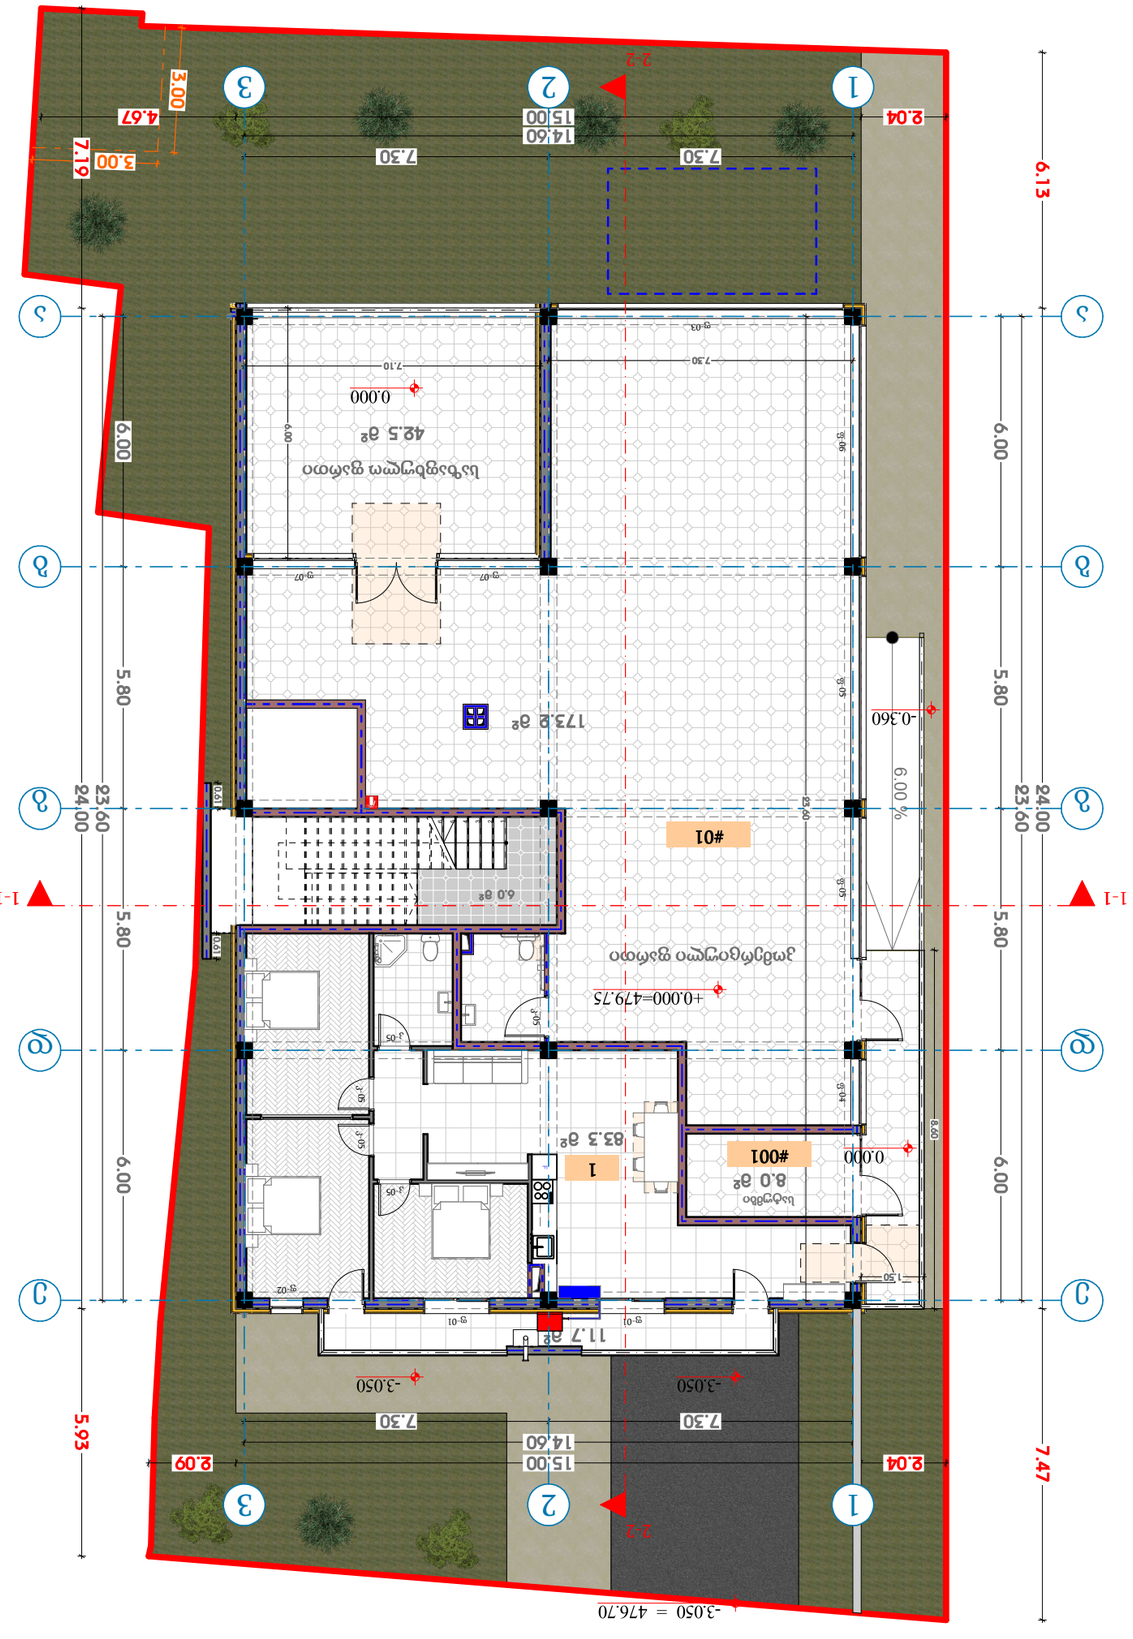

ჯამური ფართობი#	ჯამური	ც.ფ	ჯამური ფართი	სართულის ფართობი	სართულის ფართობი
01	სვ	77	173.2 მ²	42.5 მ²	215.7 მ²

ბინა#	ჯამური	ც.ფ	სამზარეულო სივრცის ფართობი	სართულის ფართობი
1	სც-2	5	83.3 მ²	11.7 მ²	95.0 მ²

ლავატორი	ჯამური	ც.ფ	ნიჟარის ფართობი	სართულის ფართობი
001	ტს	1	8.0 მ²	0.0 მ²	8.0 მ²

თარიღი	31.05.2024













ბინა#	ჯგუფი	დ.დ	საცხოვრებელი	საზაფხულო	საერთო ფართი
2	სც-2	3	56.0 მ²	6.7 მ²	**62.7 მ²**
3	სც-2	3	57.1 მ²	9.7 მ²	**66.8 მ²**
4	სც-2	3	48.7 მ²	6.0 მ²	**54.7 მ²**
5	სც-2	4	62.5 მ²	6.9 მ²	**69.4 მ²**
6	სც-2	3	59.7 მ²	6.7 მ²	**66.4 მ²**

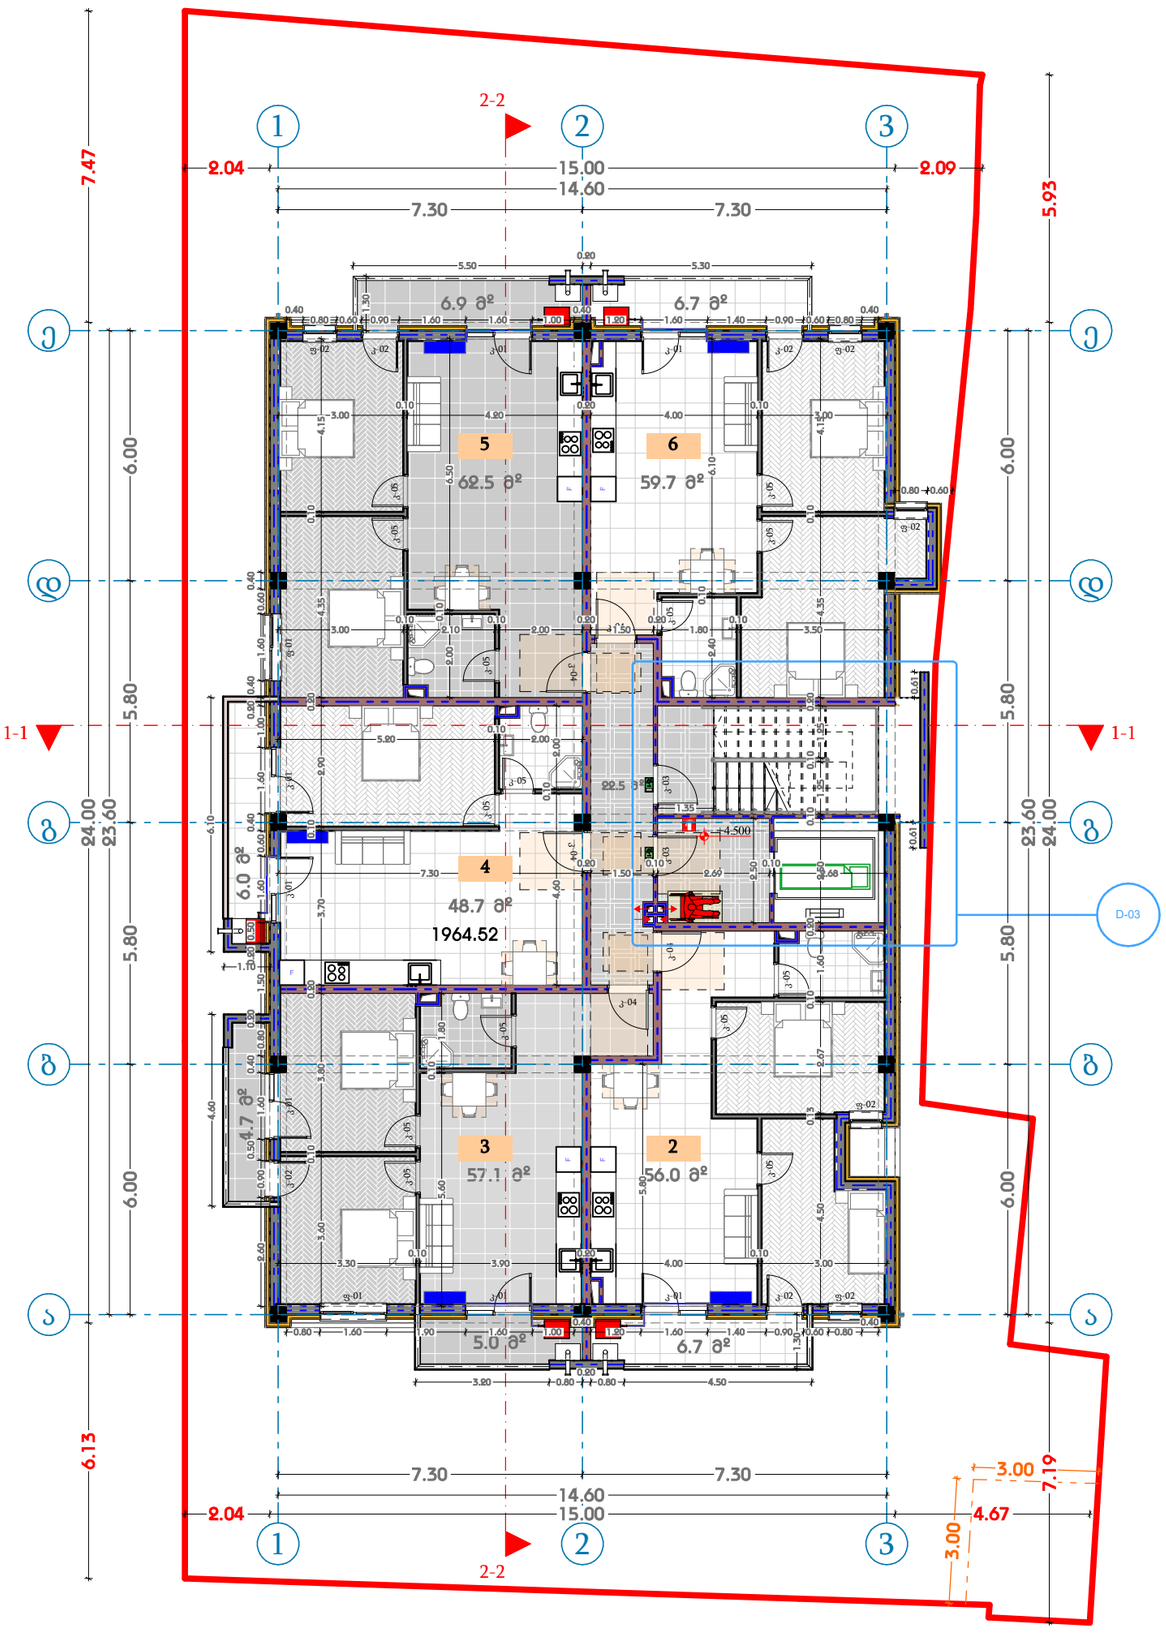

თარიღი	31.05.2024
დამკვეთი:	
შპს "ჯი ქეი ბილდინგ"	
შემსრულებელი:	
ი.მ. "გია მიდელაშვილი"	

პირობითი აღნიშვნები

- ღერძის ხაზი
- საკადასტრო საზღვარი
- ჩრილის ხაზი
- ხლოკის კედელი
- ხლოკის კედელი (ბიბეთის გამყოფი)
- გაძლიერებული ბეტონის კედელი-სვეტი
- გათხრა-კონდიციონერის ადგილი
- გასასვლელამდე მისაყვანი მანძილი
- გასასვლელის შორის საკალო მანძილი
- ბინის ნომერი
- დაკვეთილობის ჯგუფი (ქვითრისეული)
- დაკვეთილობის ფატერითა
- ფართობი შიდა კონტურზე
- საზაფხულო ფართი
- საერთო ფართი
- კედლის ეცხლმედეგობა (ერთ საათიანი)
- კედლის ეცხლმედეგობა (ორ საათიანი)
- საფარხაზი
- ბეტონი
- წმენდა საკარი
- ტიპური ტიპის მოპარკეთება (ტანჭოლი)
- ჩრდილოეთის აღნიშნა

სიმბოლოს სახელწოდება

	ავტომაშინი
	სახანძრო მილდგარი
	სახანძრო მისაერთებელი
	სახანძრო განყოფილებასთან კავშირის სისტემა
	საგანგებო ხმოვანი განგაშის საკომუნიკაციო სისტემა
	ხელის ცეცხლმაქრი
	სახანძრო-სამაშველო სამანქანის მიერ გამოსაყენებული მისაერთებელი პიდრანტი
	კვამლის ავტომატური ამომშრენი
	კვამლზე მორეაგირე მაუწყებელი
	ავარიული განათება
	საავარიო განათება
	სახანძრო სიგნალიზაცია
	გასასვლელი

შენიშვნა

1. შენობის მონოლითური სვეტების და კედლების რაოდენობა, კონფიგურაცია და ზომა შეიძლება შეიცვალოს შენობის გამარტივების და ვიზუალის უკეთესად კომპრესტორის მოთხოვნის საფუძველზე
2. პროექტში ნაჩვენები რეკოდის კონფიგურაცია შეიძლება შეიცვალოს მეორეული
3. შენობის ყარე და შიდა კიბების საფეხურების ზომა და რაოდენობა შეიძლება შეიცვალოს მეორეული
4. ეიტრაჟების, კარისა და სხვა ღიობების მოპირკეთების მიმართულება და რაოდენობა შეიძლება იყოს სხვადასხვა, შესაბამისად შეიძლება შეიცვალოს პროექტის სიტე

პროექტის დასახელება

მრავალბინიანი საცხოვრებელი სახლი

მისამართი

ქ. თბილისი, თრიალეთის ქუჩა, N 52/რომანოზ ხიმშელის ქუჩა, N 41 ს/კ 01.19.20.018.082

ნახაზის დასახელება

+4.500 (საცხოვრებელი)

თანამდებობა	ხელმოწერა	გვარი
დირექტორი		გ. მიდელაშვილი
არქიტექტორი		დ. მურჯიშვილი
დაამუშავა		დ. მურჯიშვილი
კონსტრუქტორი		

მასშტაბი	1:100
სტადია	პროექტი

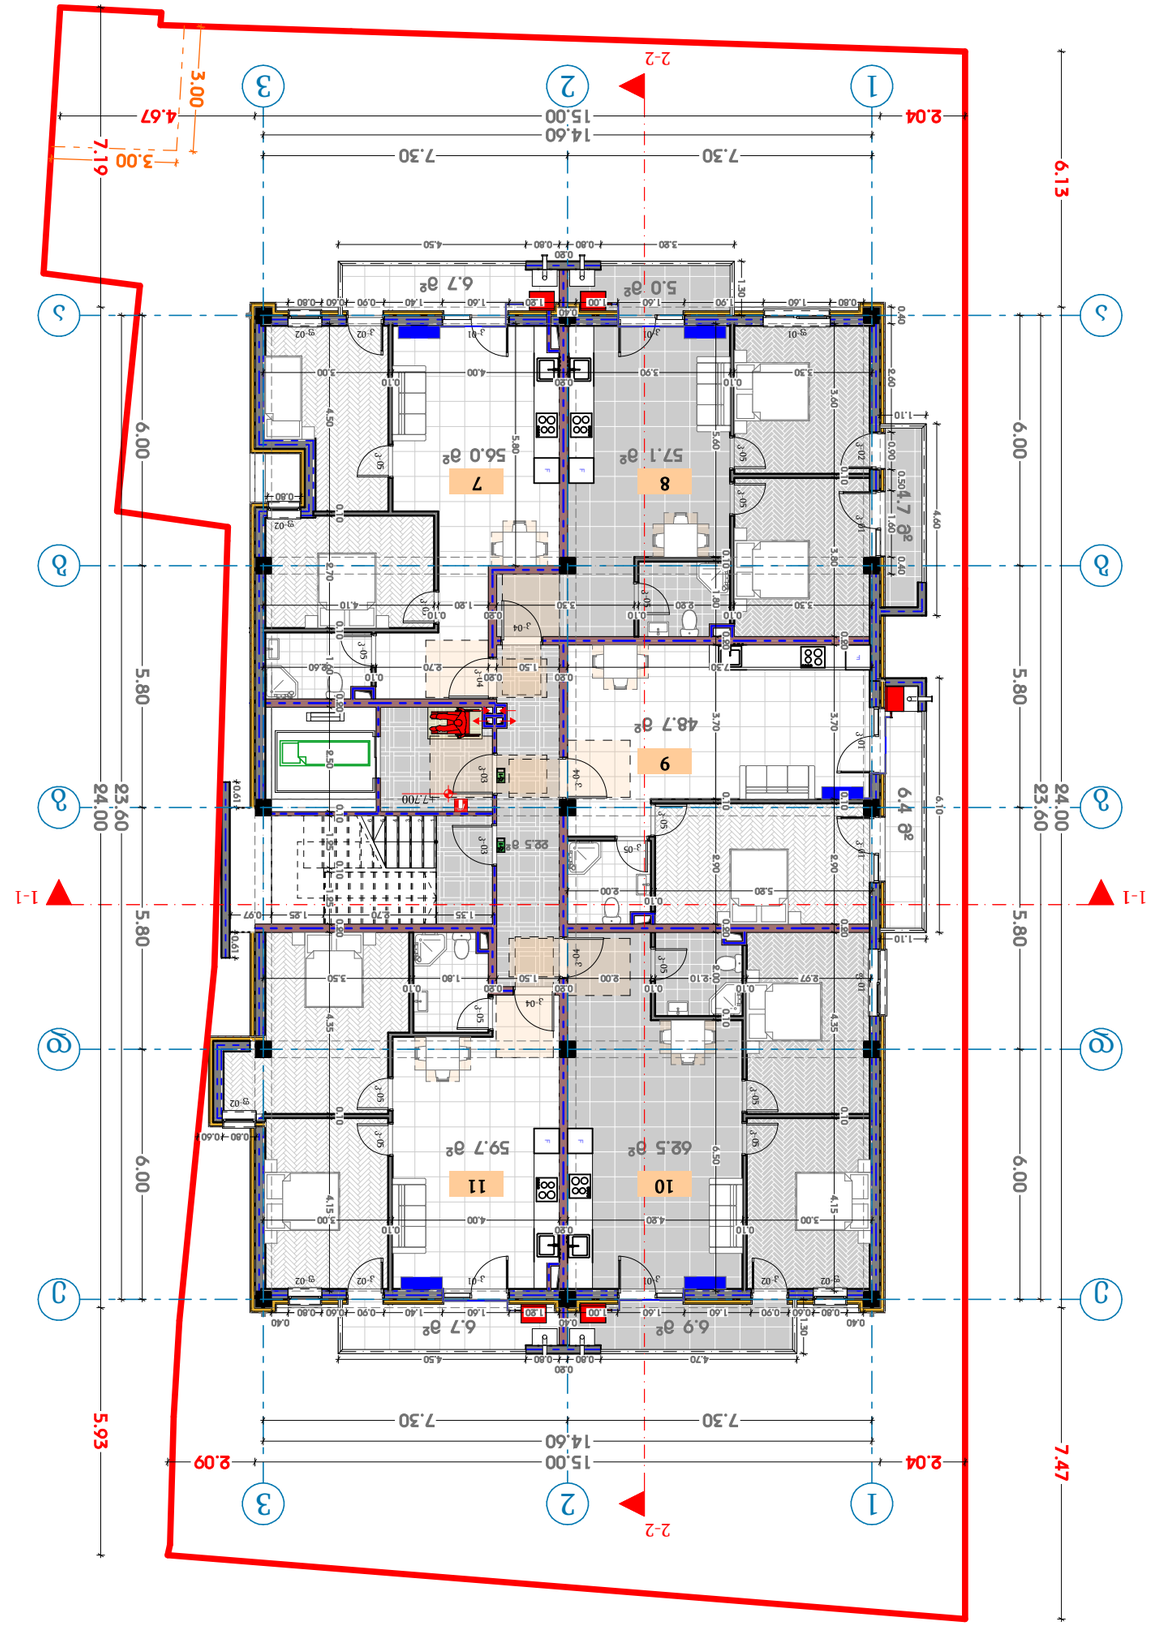

7	სც-2	3	56.0 მ²	6.7 მ²	**62.7 მ²**
8	სც-2	3	57.1 მ²	9.7 მ²	**66.8 მ²**
9	სც-2	3	48.7 მ²	6.4 მ²	**55.1 მ²**
10	სც-2	4	62.5 მ²	6.9 მ²	**69.4 მ²**
11	სც-2	3	59.7 მ²	6.7 მ²	**66.4 მ²**

თარიღი	**31.05.2024**




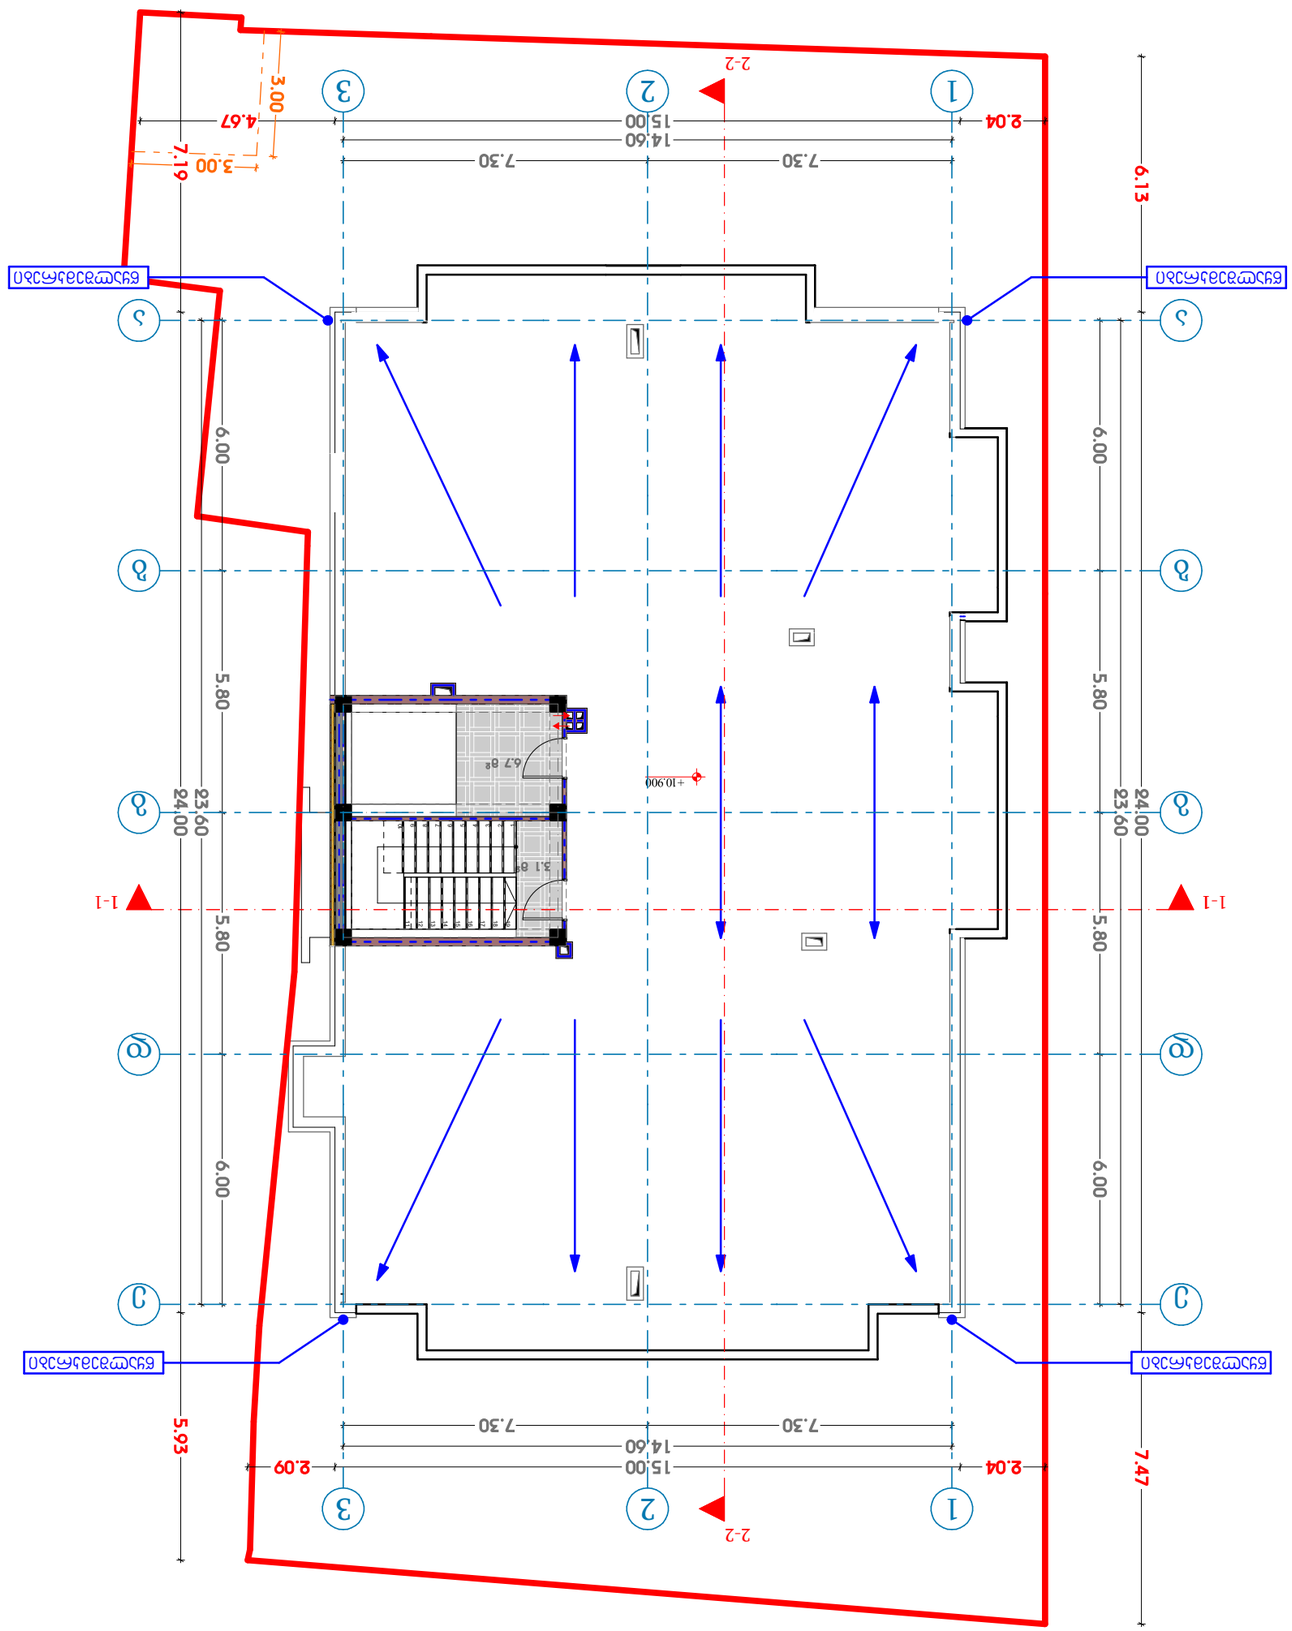

თარიღი	31.05.2024

დამკვეთი:



ნაგებობის დასახელება

+10.900 (სანაპირო)

ელექტრომოწყობილობები		
მასშტაბი	1:100	







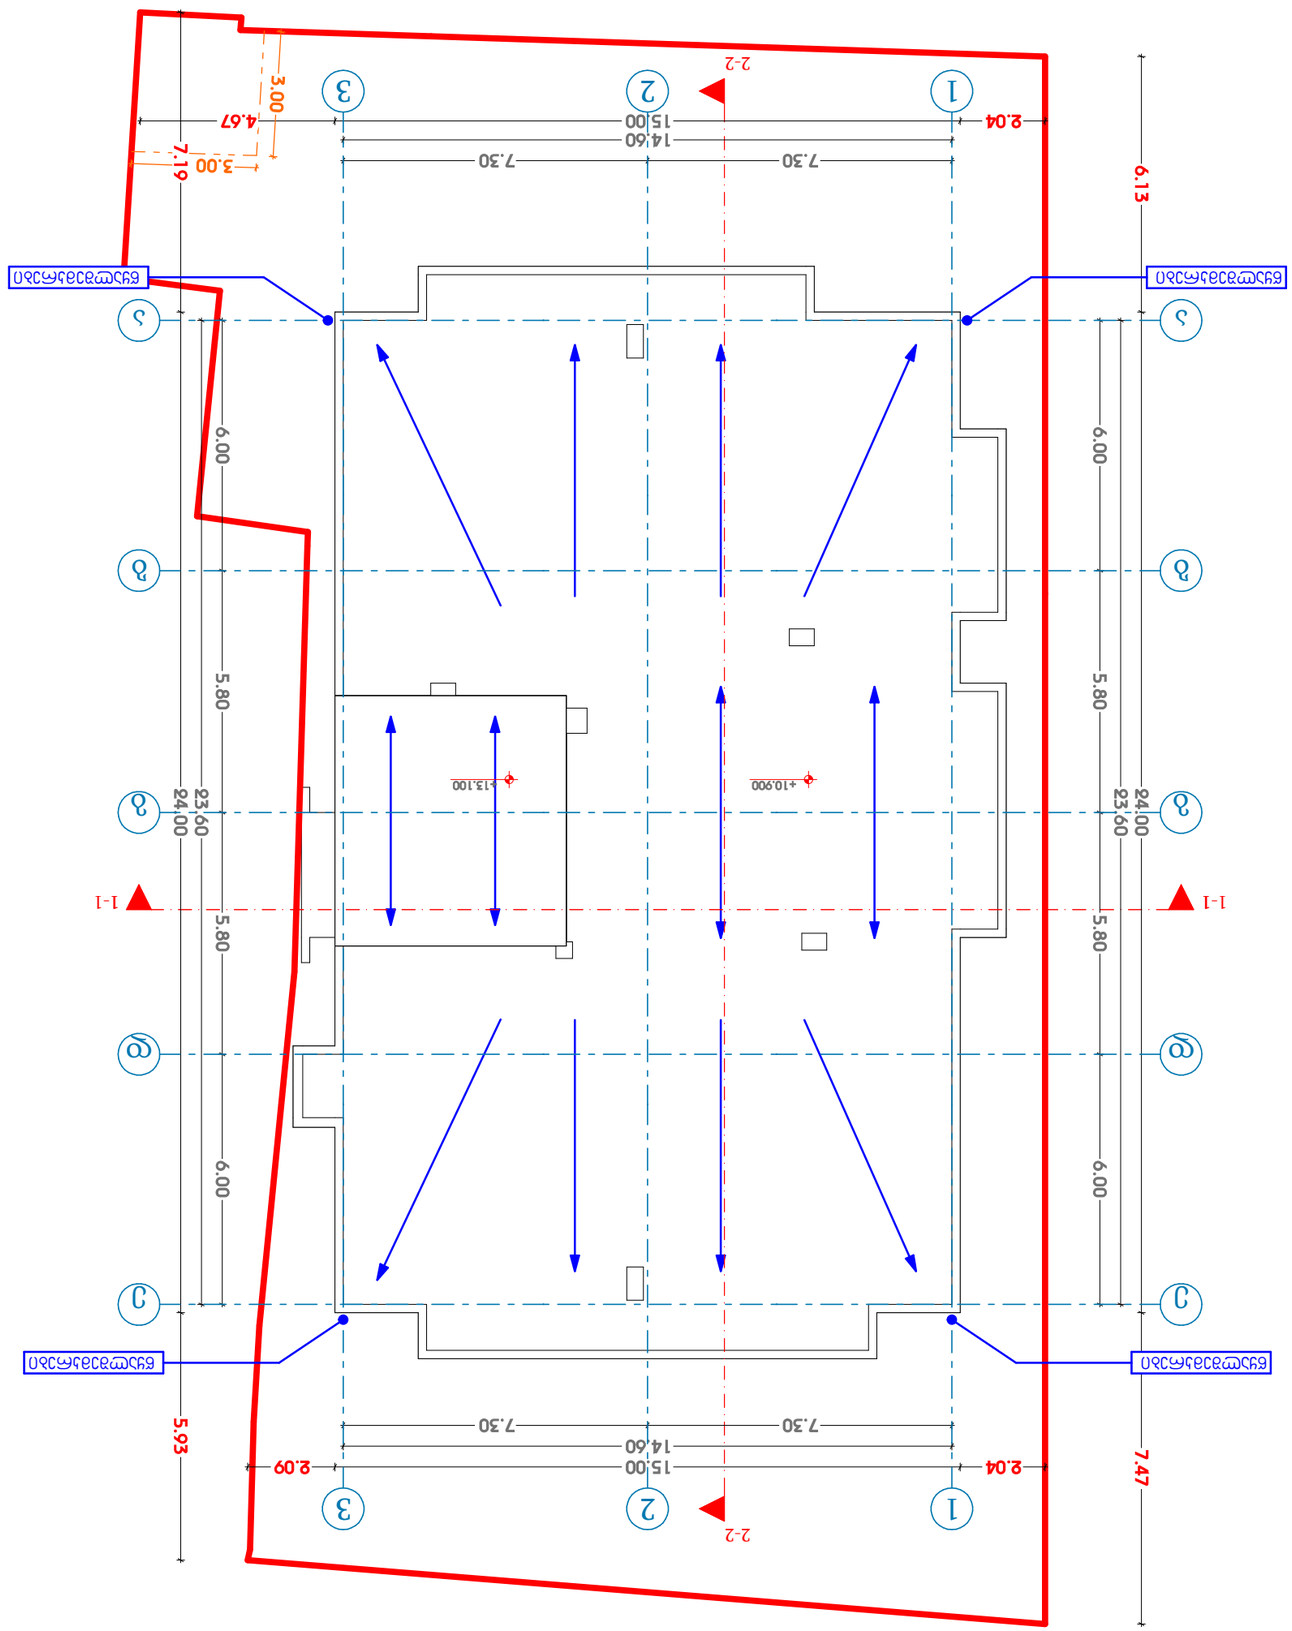

თარიღი	31.05.2024

დამკვეთი:




ნახაზის დასახელება:

+13.100 (სანგრძივი)















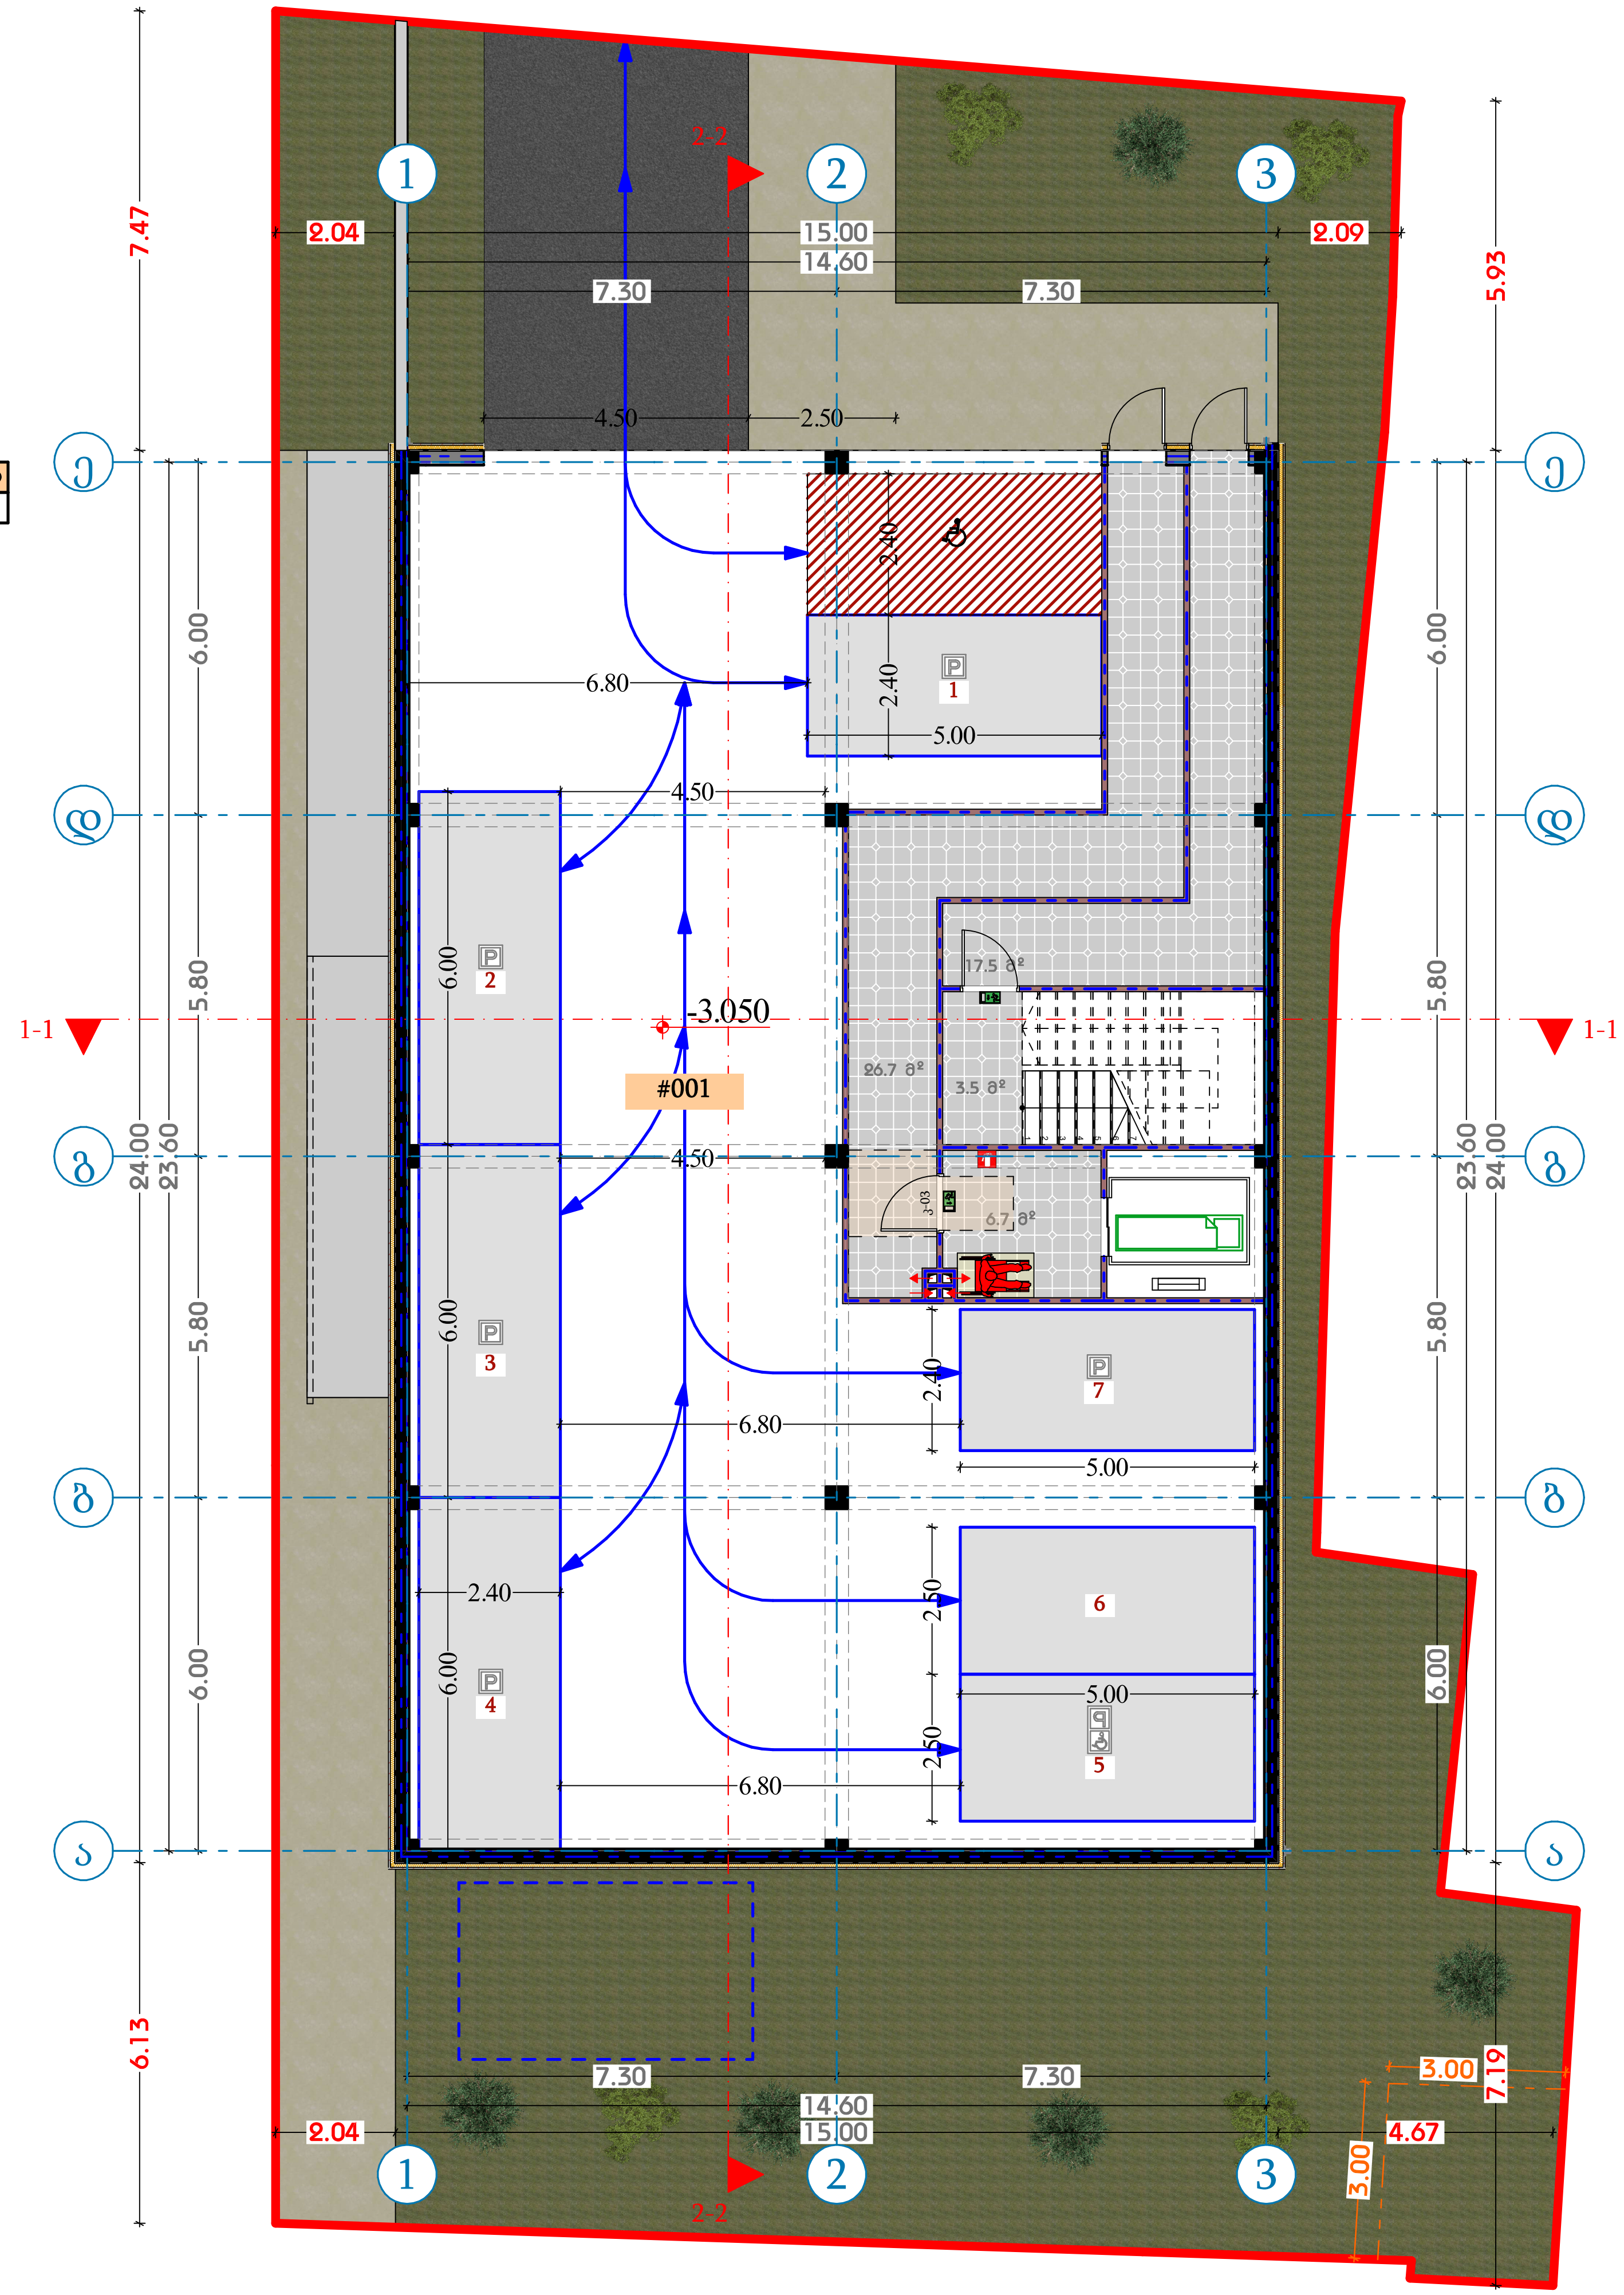

თარიღი	31.05.2024

დამკვეთი:

შპს "ჯი ქეი ბილდინგ"

შემსრულებელი:

ი.მ. "გია მიდელაშვილი"

პირობითი აღნიშვნები

- ღერძის ხაზი
- საკადასტრო საზღვარი
- ჭრილის ხაზი
- ბლოკის კედელი
- ბლოკის კედელი (ბინების გამყოფი)
- გაძლიერებული ბეტონის კედელი-სვეტი
- გათბობა-კონდიცირების ადგილი
- გასასვლელამდე მისადგომი მანძილი
- გასასვლელებს შორის სავალი მანძილი

201	სც-2	3	50.4 მ²	5.4 მ²	55.8 მ²

ბინის ნომერი; დაკავებულობის ჯგუფი (ქვეჯგუფი); დაკავებულობის დატვირთვა; ფართობი შიდა კონტურზე; საზაფხულო ფართი; საერთო ფართი

- კედლის ცეცხლმედეგობა (ერთ საათიანი)
- კედლის ცეცხლმედეგობა (ორ საათიანი)
- სადარბაზო
- გრუნტი
- მწვანე საფარი
- ცხაური ტიპის მოპირკეთება (გამჭოლი)
- ჩ — ჩრდილოეთის აღნიშვნა

სიმბოლოს სახელწოდება

- ავტოსაშხეფი
- სახანძრო მილდგარი
- სახანძრო მისაერთებელი
- სახანძრო განყოფილებასთან კავშირის სისტემა
- საგანგებო ხმოვანი განგაშის საკომუნიკაციო სისტემა
- ხელის ცეცხლმაქრი
- სახანძრო-სამაშველო სამსახურის მიერ გამოსაყენებლი მისაერთებელი ჰიდრანტი
- კვამლის ავტომატური აღმომჩენი
- კვამლზე მორეაგირე მაუწყებელი
- ავარიული განათბა
- საავარიო განათბა
- სახანძრო სიგნალიზაცია
- გასასვლელი

შენიშვნა

1. შენობის მონოლითური სვეტების და კოჭების რაოდენობა, კონფიგურაცია და ზომა შეიძლება შეიცვალოს შენობის გაბარიტებისა და ვიზუალის უცვლელად კონსტრუქტორის მოთხოვნის საფუძველზე.
2. პროექტში ნაჩვენები რელიეფის კონფიგურაცია შეიძლება შეიცვალოს მცირედით.
3. შენობის გარე და შიდა კიბეების საფეხურების ზომა და რაოდენობა შეიძლება შეიცვალოს მცირედით.
4. ვიტრაჟების, კარისა და სხვა ღიობების მოძრავი ფრთების მიმართულება და რაოდენობა შეიძლება იყოს სხვადასხვა, შესაბამისად შეიძლება შეიცვალოს პროფილის სისქე

პროექტის დასახელება

მრავალბინიანი საცხოვრებელი სახლი

მისამართი

ქ. თბილისი, თრიალეთის ქუჩა, N 52/რომანოზ ხომლელის ქუჩა, N 41 ს/კ 01.19.20.018.082

ნახაზის დასახელება

-3.050 (პარკინგი)

თანამდებობა	ხელმოწერა	გვარი
დირექტორი		გ. მიდელაშვილი
არქიტექტორი		დ. მუნჯიშვილი
დაამუშავა		დ. მუნჯიშვილი
კონსტრუქტორი		

მასშტაბი	1:100
სტადია	პროექტი

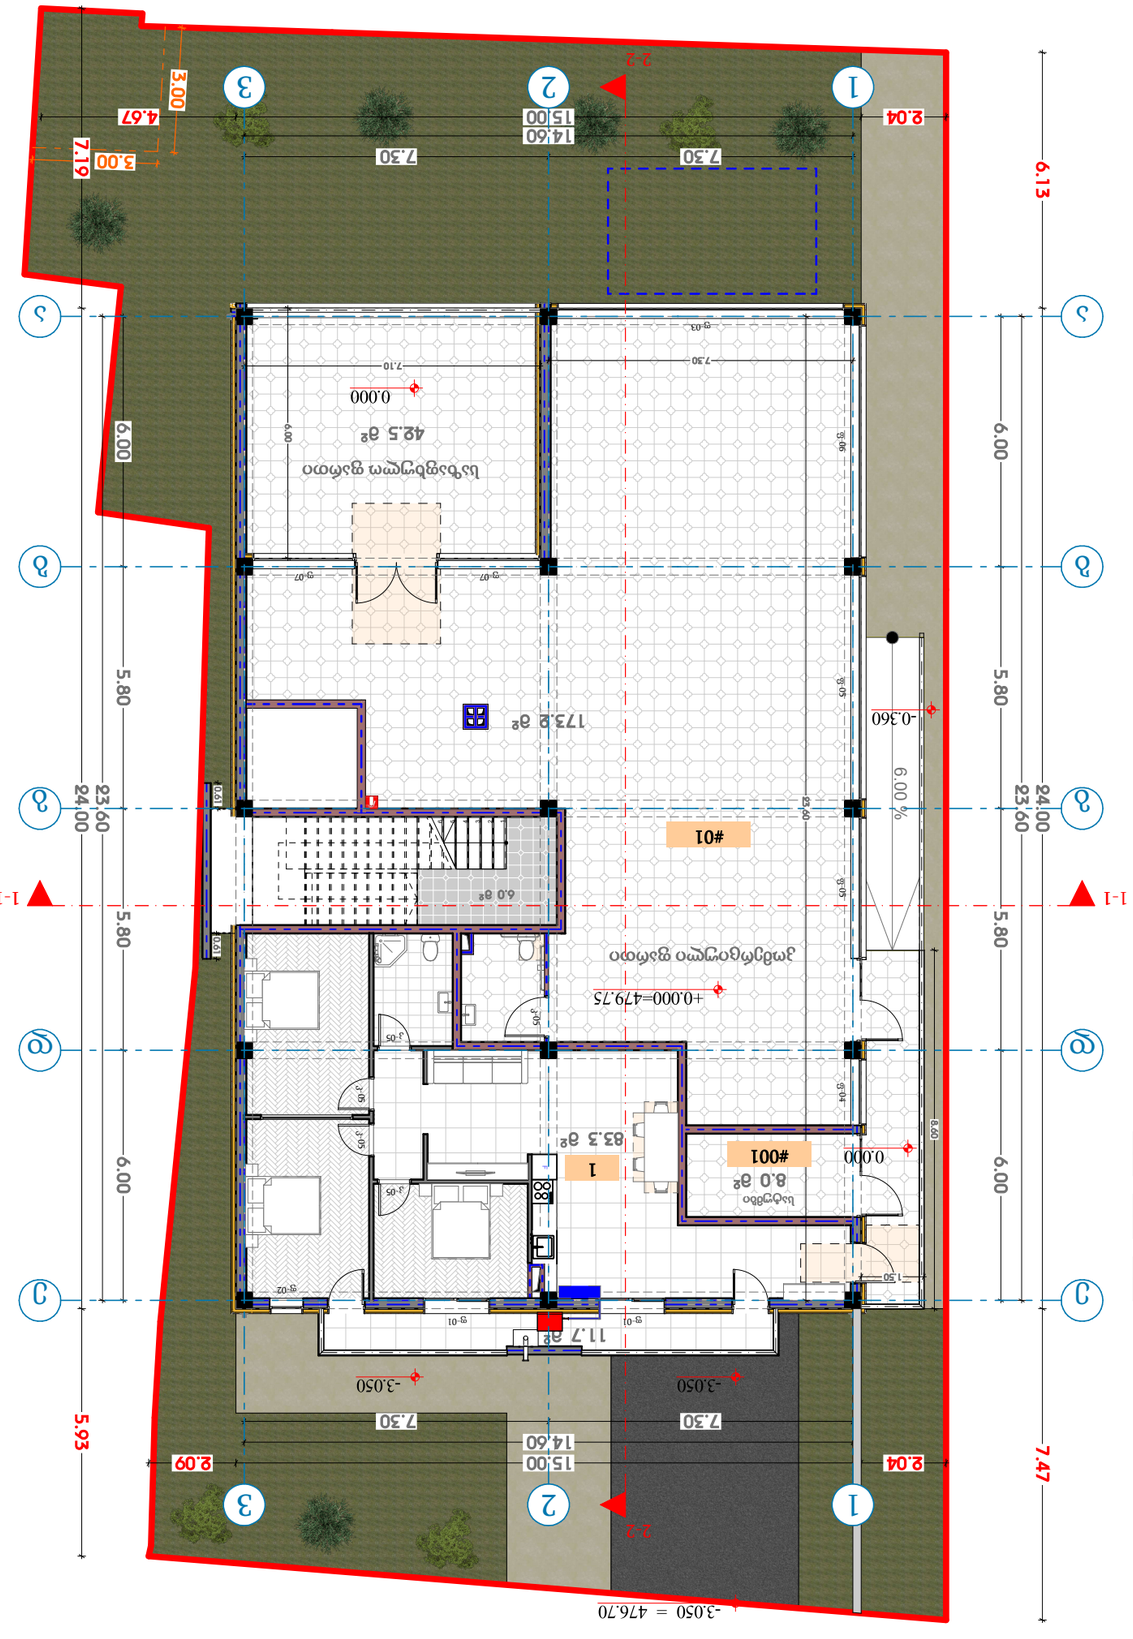

ჯამური ფართობი#	ჯამური	ც.ფ	ჯამური ფართი	სართულის ფართობი	სართულის ფართობი
01	სვ	77	173.2 მ²	42.5 მ²	215.7 მ²

ბინა#	ჯამური	ც.ფ	სამზარეულო სივრცის ფართობი	სართულის ფართობი
1	სც-2	5	83.3 მ²	11.7 მ²	95.0 მ²

ლავატორი	ჯამური	ც.ფ	ნიჟარის ფართობი	სართულის ფართობი
001	ტს	1	8.0 მ²	0.0 მ²	8.0 მ²

თარიღი	31.05.2024






ბინა#	ჯგუფი	დ.დ	საცხოვრებელი	საზაფხულო	საერთო ფართი
2	სც-2	3	56.0 მ²	6.7 მ²	**62.7 მ²**
3	სც-2	3	57.1 მ²	9.7 მ²	**66.8 მ²**
4	სც-2	3	48.7 მ²	6.0 მ²	**54.7 მ²**
5	სც-2	4	62.5 მ²	6.9 მ²	**69.4 მ²**
6	სც-2	3	59.7 მ²	6.7 მ²	**66.4 მ²**

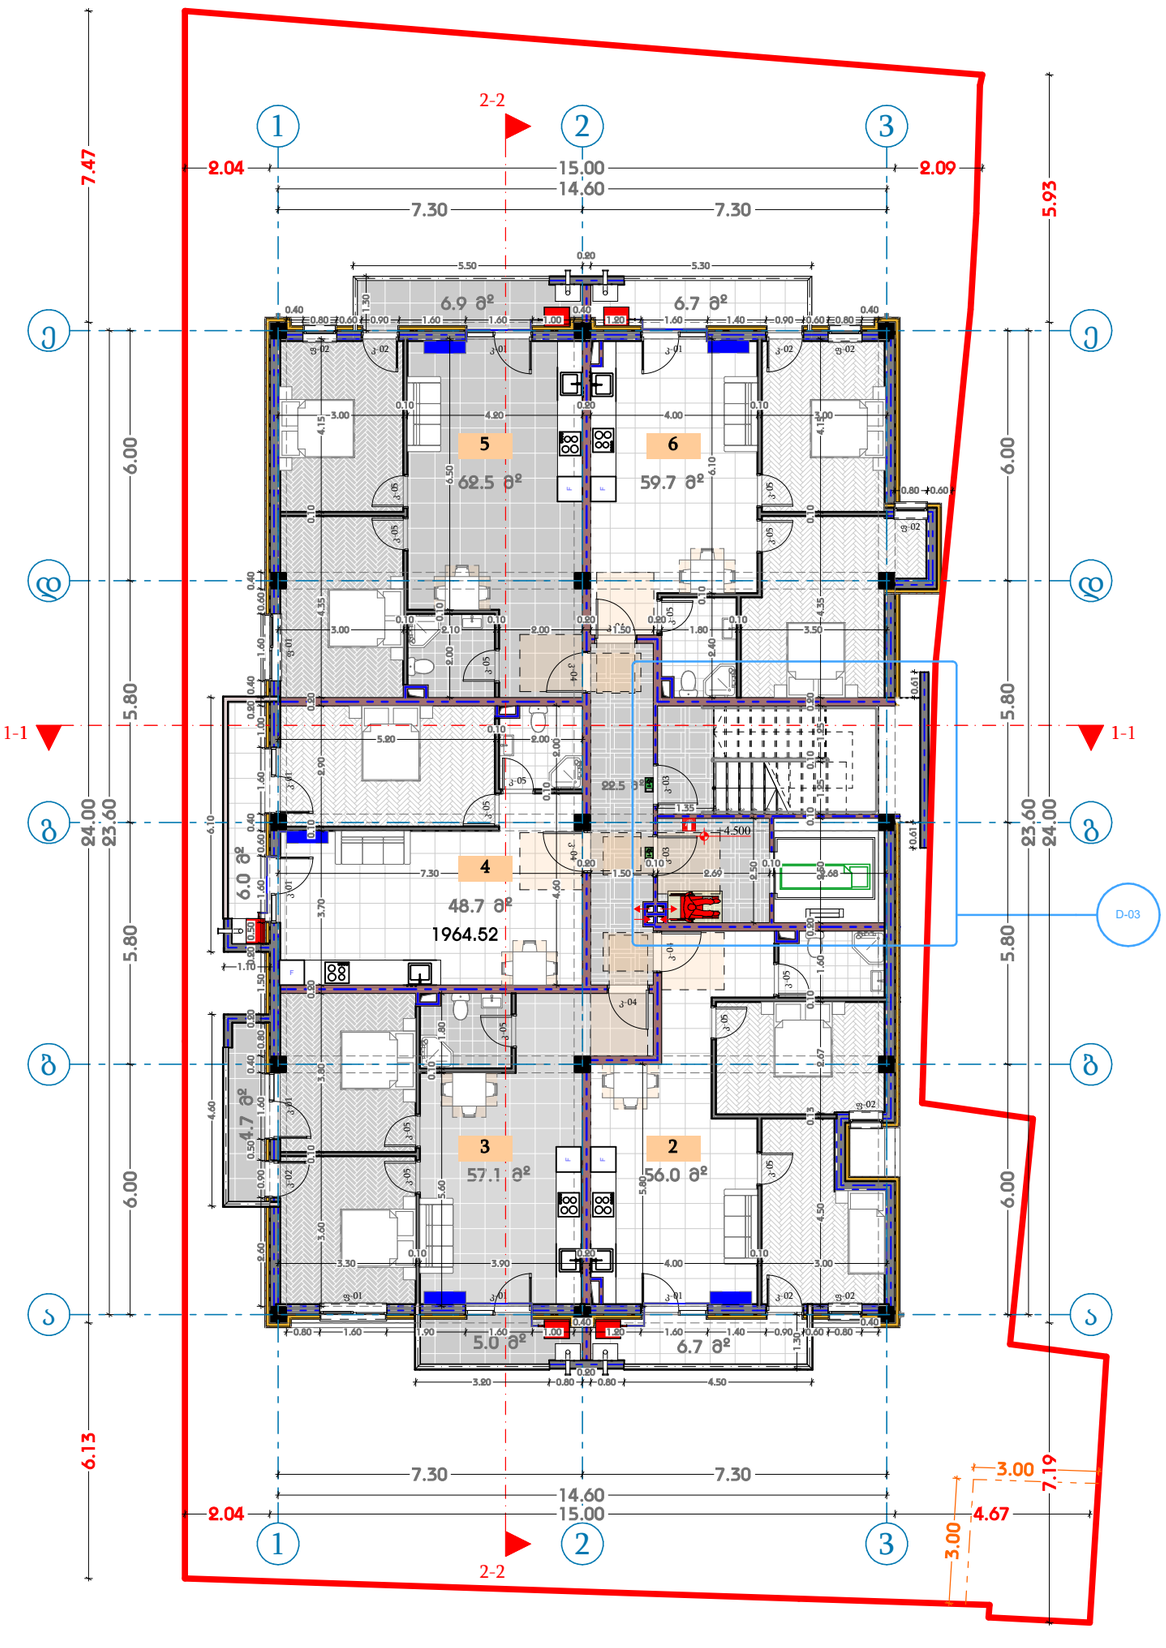

თარიღი	31.05.2024
დამკვეთი:	
შპს "ჯი ქეი ბილდინგ"	
შემსრულებელი:	
ი.მ. "გია მიდელაშვილი"	

პირობითი აღნიშვნები

- ღერძის ხაზი
- საკადასტრო საზღვარი
- ჩრილის ხაზი
- ხლოკის კედელი
- ხლოკის კედელი (ბიბეთის გამყოფი)
- გაძლიერებული ბეტონის კედელი-სვეტი
- გათხრა-კონდიციონერის ადგილი
- გასასვლელამდე მისაყვანი მანძილი
- გასასვლელის შორის საკალო მანძილი
- ბინის ნომერი
- დაკვეთილობის ჯგუფი (ქვითრისეული)
- დაკვეთილობის ფატერითა
- ფართობი შიდა კონტურზე
- საზაფხულო ფართი
- საერთო ფართი
- კედლის ეცხლმედეგობა (ერთ საათიანი)
- კედლის ეცხლმედეგობა (ორ საათიანი)
- ჩრდილოეთის აღნიშნა

სიმბოლოს სახელწოდება

	ავტომაშინი
	სახანძრო მილდგარი
	სახანძრო მისაერთებელი
	სახანძრო განყოფილებასთან კავშირის სისტემა
	საგანგებო ხმოვანი განგაშის საკომუნიკაციო სისტემა
	ხელის ცეცხლმაქრი
	სახანძრო-სამაშველო სამანქანის მიერ გამოსაყენებული მისაერთებელი პიდრანტი
	კვამლის ავტომატური ამომშრენი
	კვამლზე მორეაგირე მაუწყებელი
	ავარიული განათება
	საავარიო განათება
	სახანძრო სიგნალიზაცია
	გასასვლელი

შენიშვნა

1. შენობის მონოლითური სვეტების და კედლების რაოდენობა, კონფიგურაცია და ზომა შეიძლება შეიცვალოს შენობის გამარტივების და ვიზუალის უკეთესად კომპრესტორის მოთხოვნის საფუძველზე
2. პროექტში ნაჩვენები რეკოდის კონფიგურაცია შეიძლება შეიცვალოს მეორეული
3. შენობის ყარე და შიდა კიბების საფეხურების ზომა და რაოდენობა შეიძლება შეიცვალოს მეორეული
4. ეიტრაჟების, კარისა და სხვა ღიობების მოპირკეთების მიმართულება და რაოდენობა შეიძლება იყოს სხვადასხვა, შესაბამისად შეიძლება შეიცვალოს პროექტის სიტე

პროექტის დასახელება

მრავალბინიანი საცხოვრებელი სახლი

მისამართი

ქ. თბილისი, თრიალეთის ქუჩა, N 52/რომანოზ ხიმშელის ქუჩა, N 41 ს/კ 01.19.20.018.082

ნახაზის დასახელება

+4.500 (საცხოვრებელი)

თანამდებობა	ხელმოწერა	გვარი
დირექტორი		გ. მიდელაშვილი
არქიტექტორი		დ. მურჯიშვილი
დაამუშავა		დ. მურჯიშვილი
კონსტრუქტორი		

მასშტაბი	1:100
სტადია	პროექტი

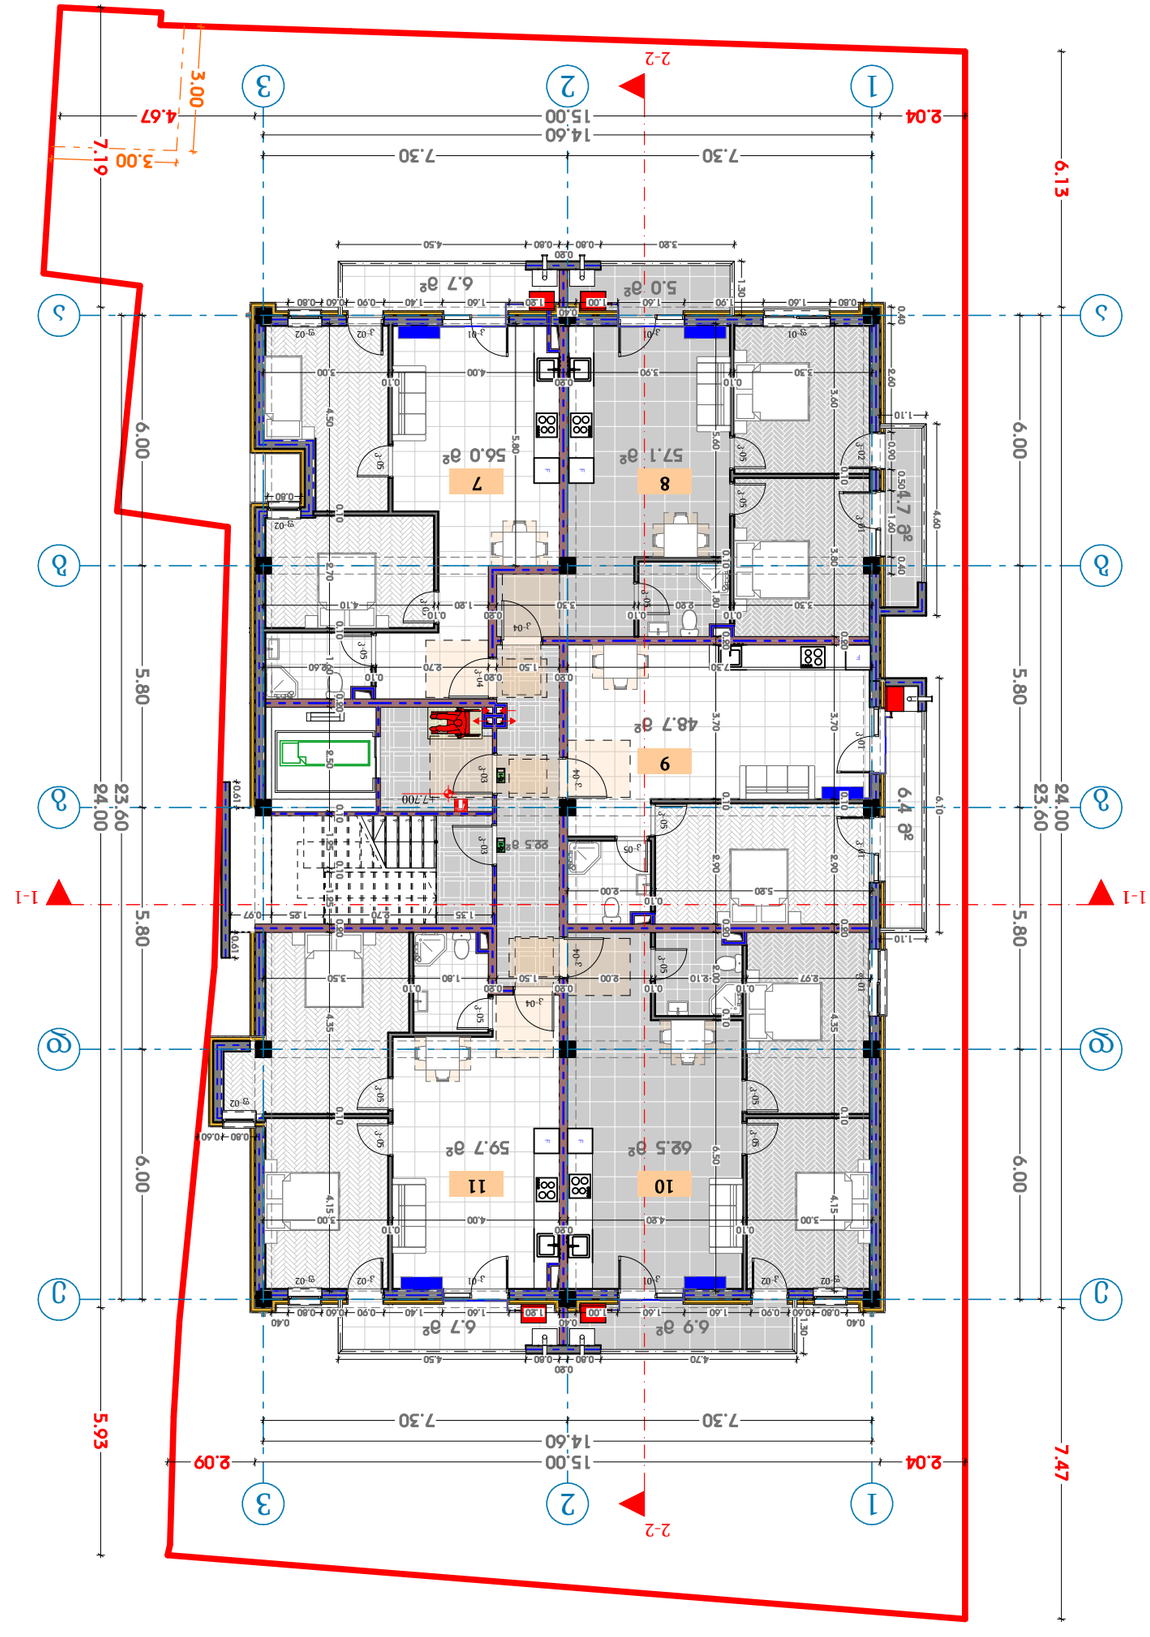

7	სც-2	3	56.0 მ²	6.7 მ²	**62.7 მ²**
8	სც-2	3	57.1 მ²	9.7 მ²	**66.8 მ²**
9	სც-2	3	48.7 მ²	6.4 მ²	**55.1 მ²**
10	სც-2	4	62.5 მ²	6.9 მ²	**69.4 მ²**
11	სც-2	3	59.7 მ²	6.7 მ²	**66.4 მ²**

თარიღი	**31.05.2024**
დაკვეთა:	






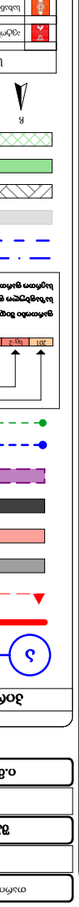

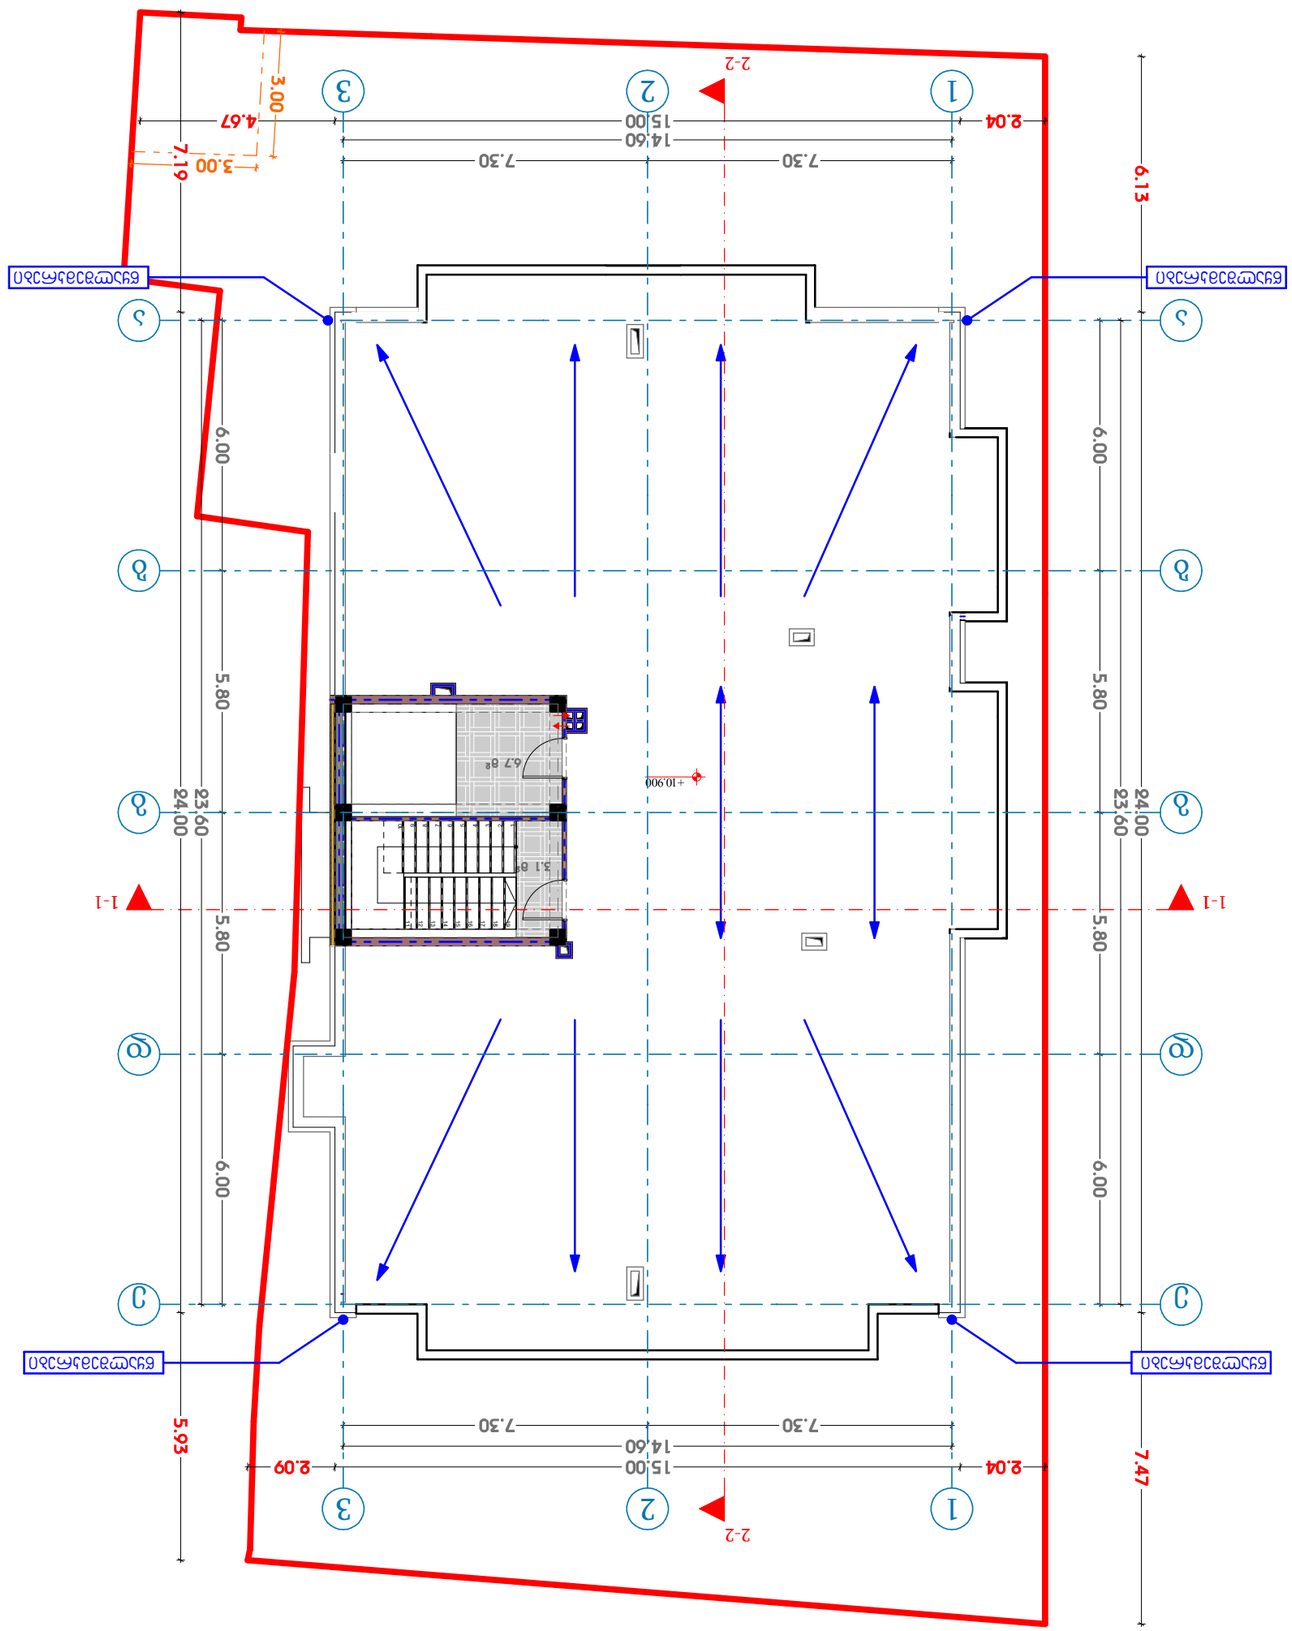

თარიღი	31.05.2024

დამკვეთი:

ნანა ჯაფარიძე და ვალერი ჯაფარიძე











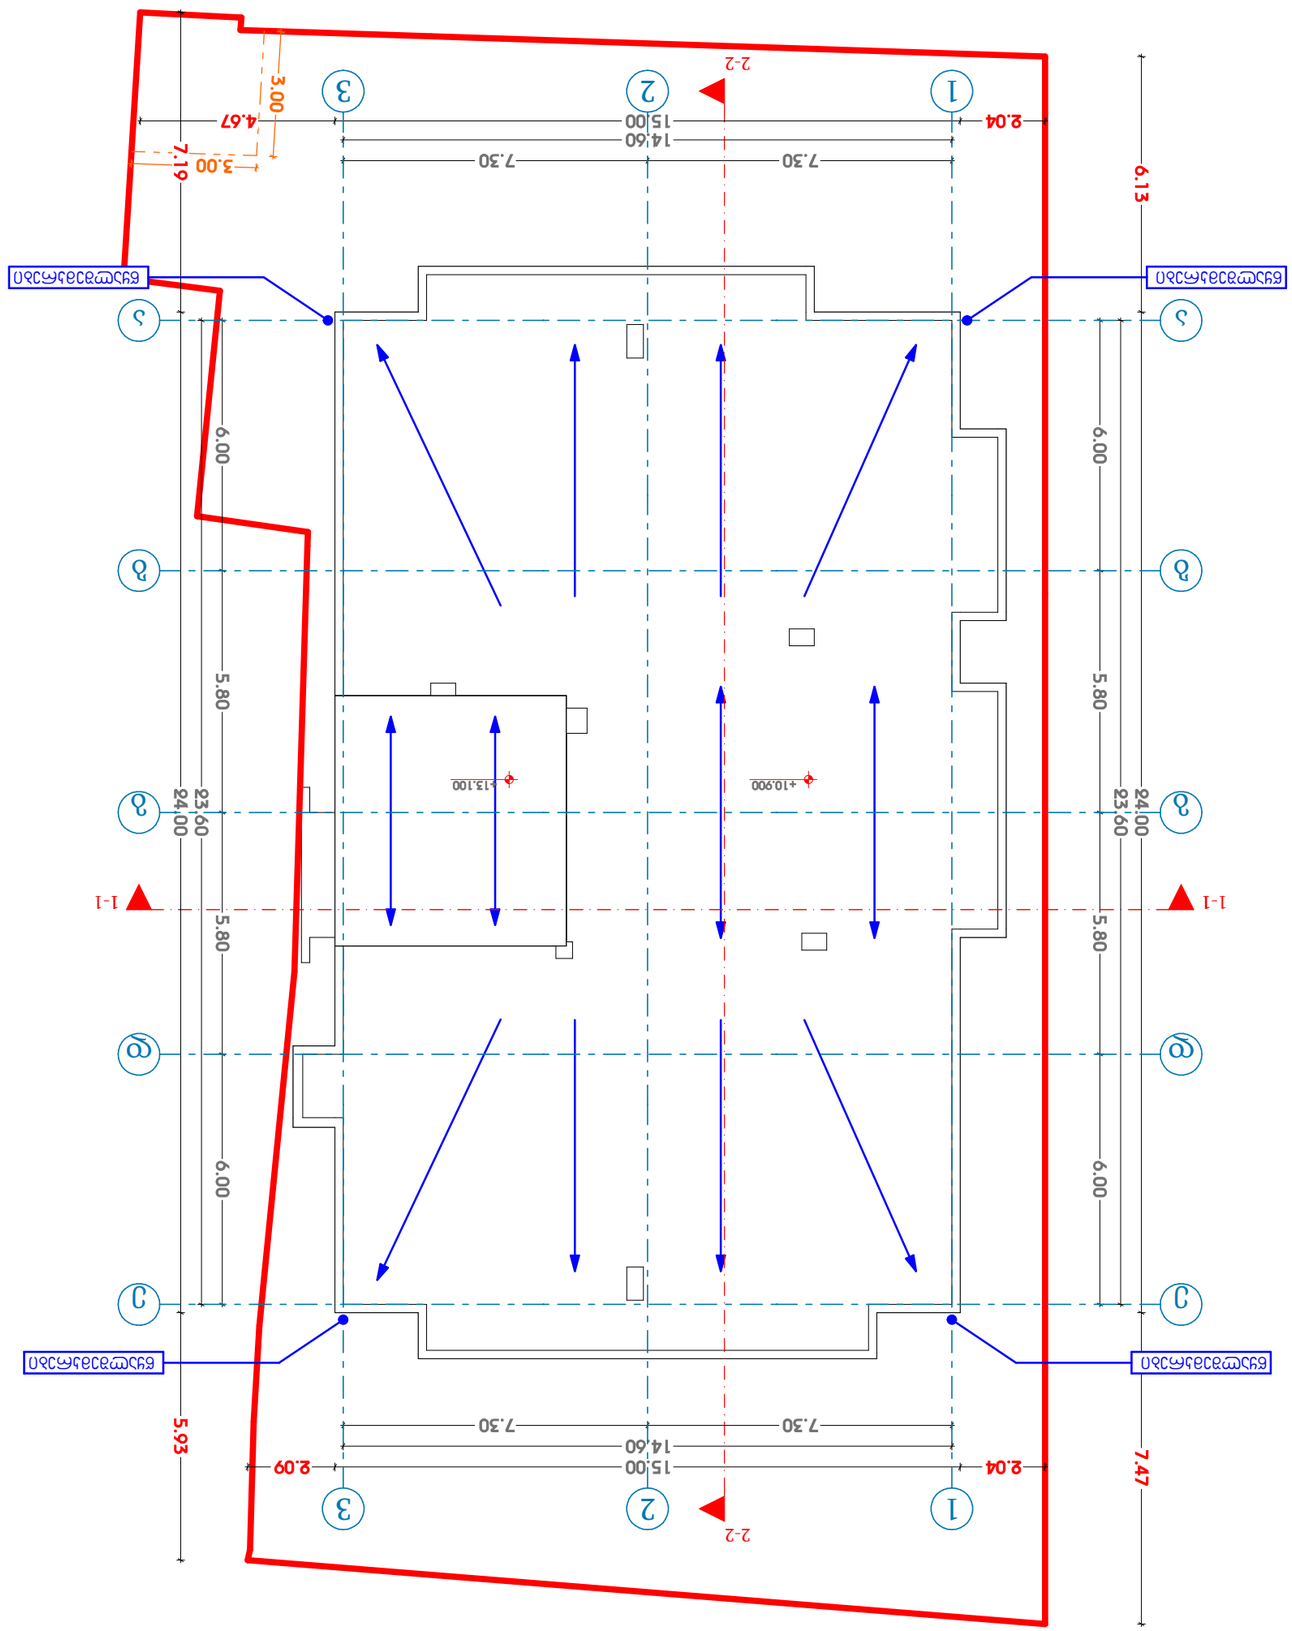

თარიღი	31.05.2024

დამკვეთი:



















ქ. თბილისი, თრიალეთის ქუჩა, N 52/
რომანოზ ხომლელის ქუჩა, N 41 ს/კ
01.19.20.018.082

მრავალბინიანი საცხოვრებელი სახლის გაზ-მომარაგების შიდა ქსელის სქემები

ი.მ "გია მიდელაშვილი"
თბილისი

2024 წელი

გაზგაყვანილობის აქსონომეტრიული სქემა

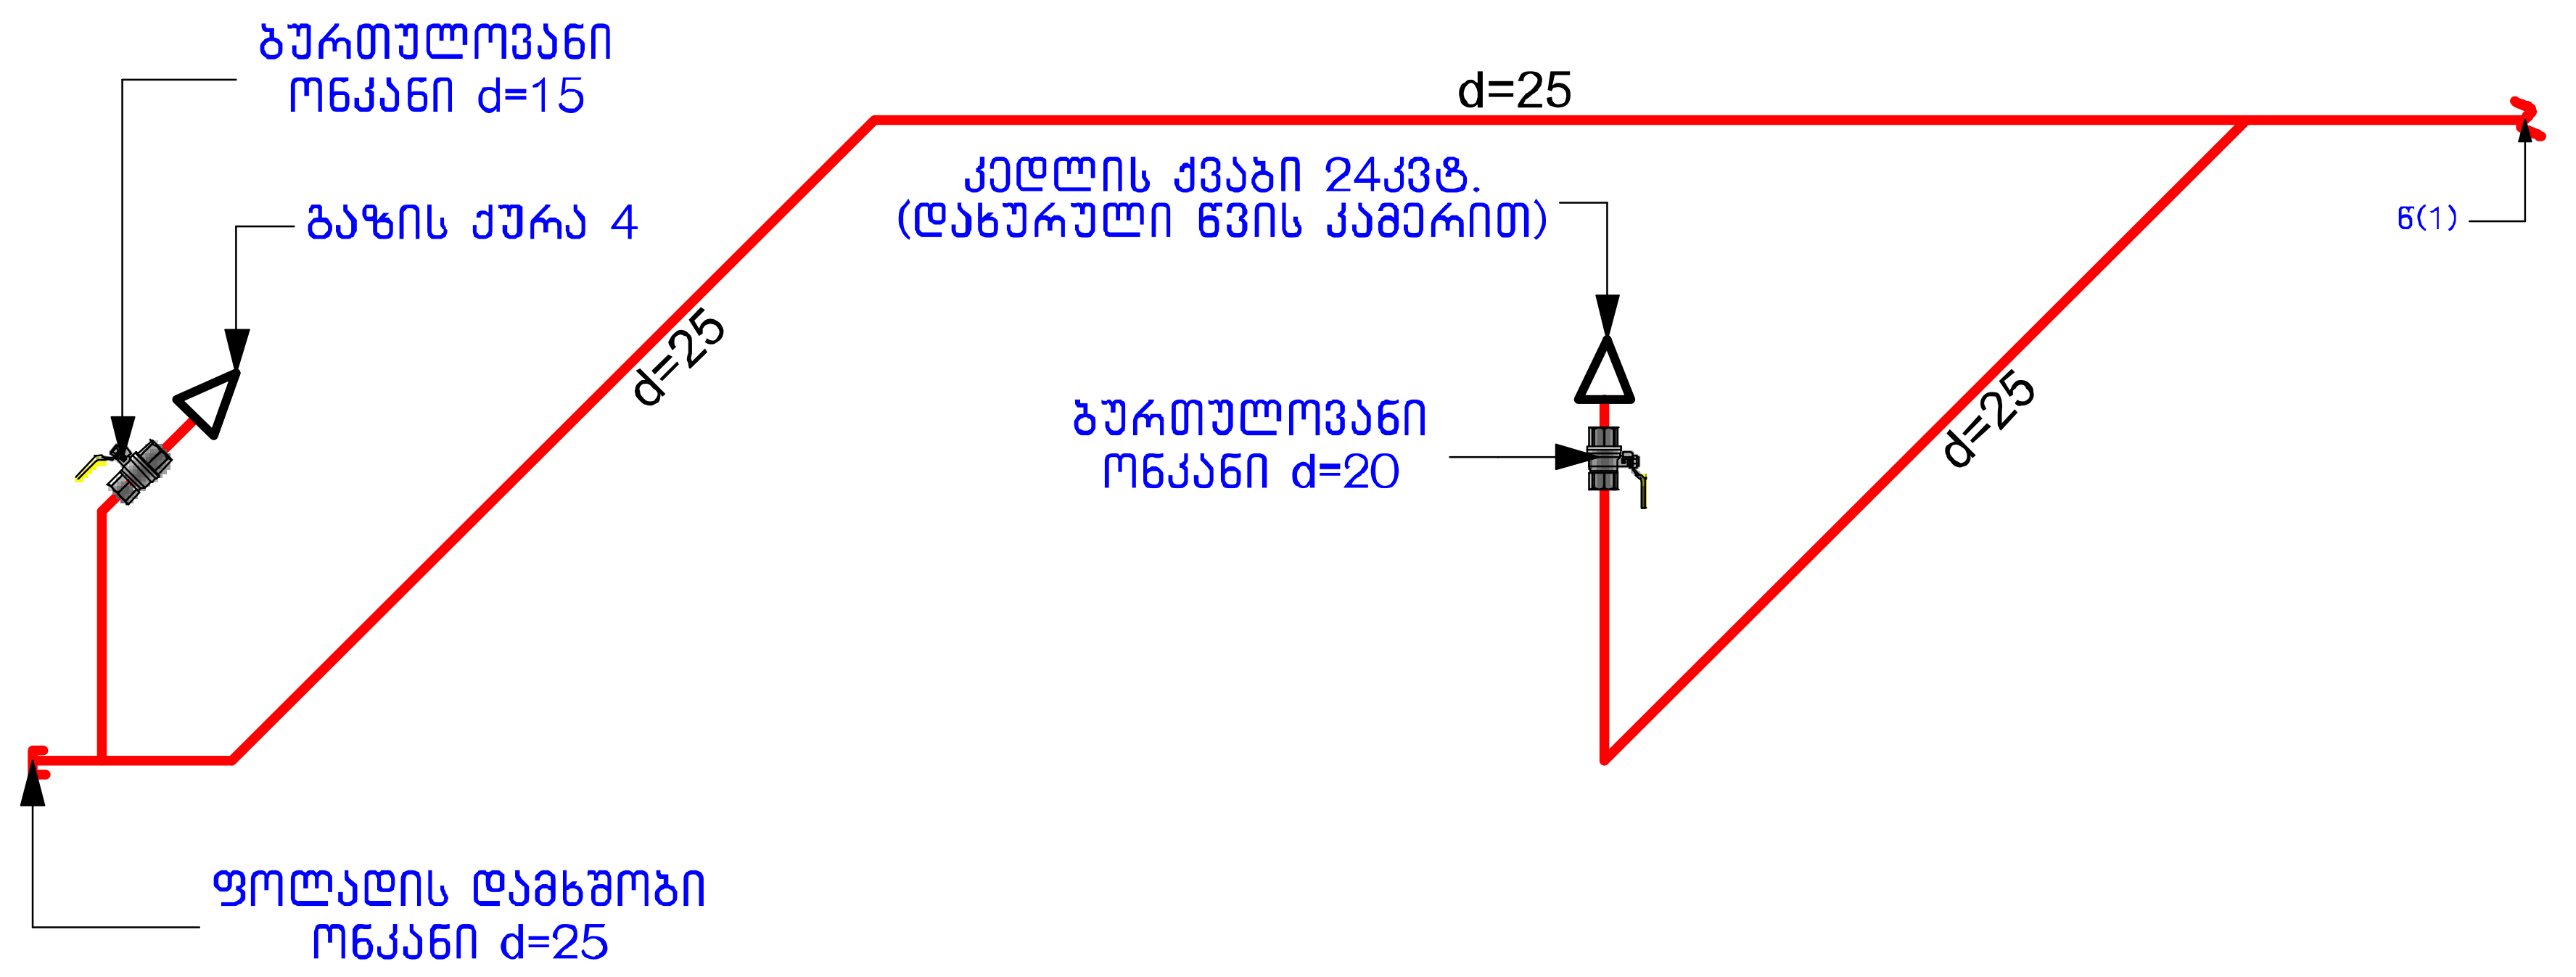

გაზსადენის მიწაში ჩასვლა ამოსვლის სქემა

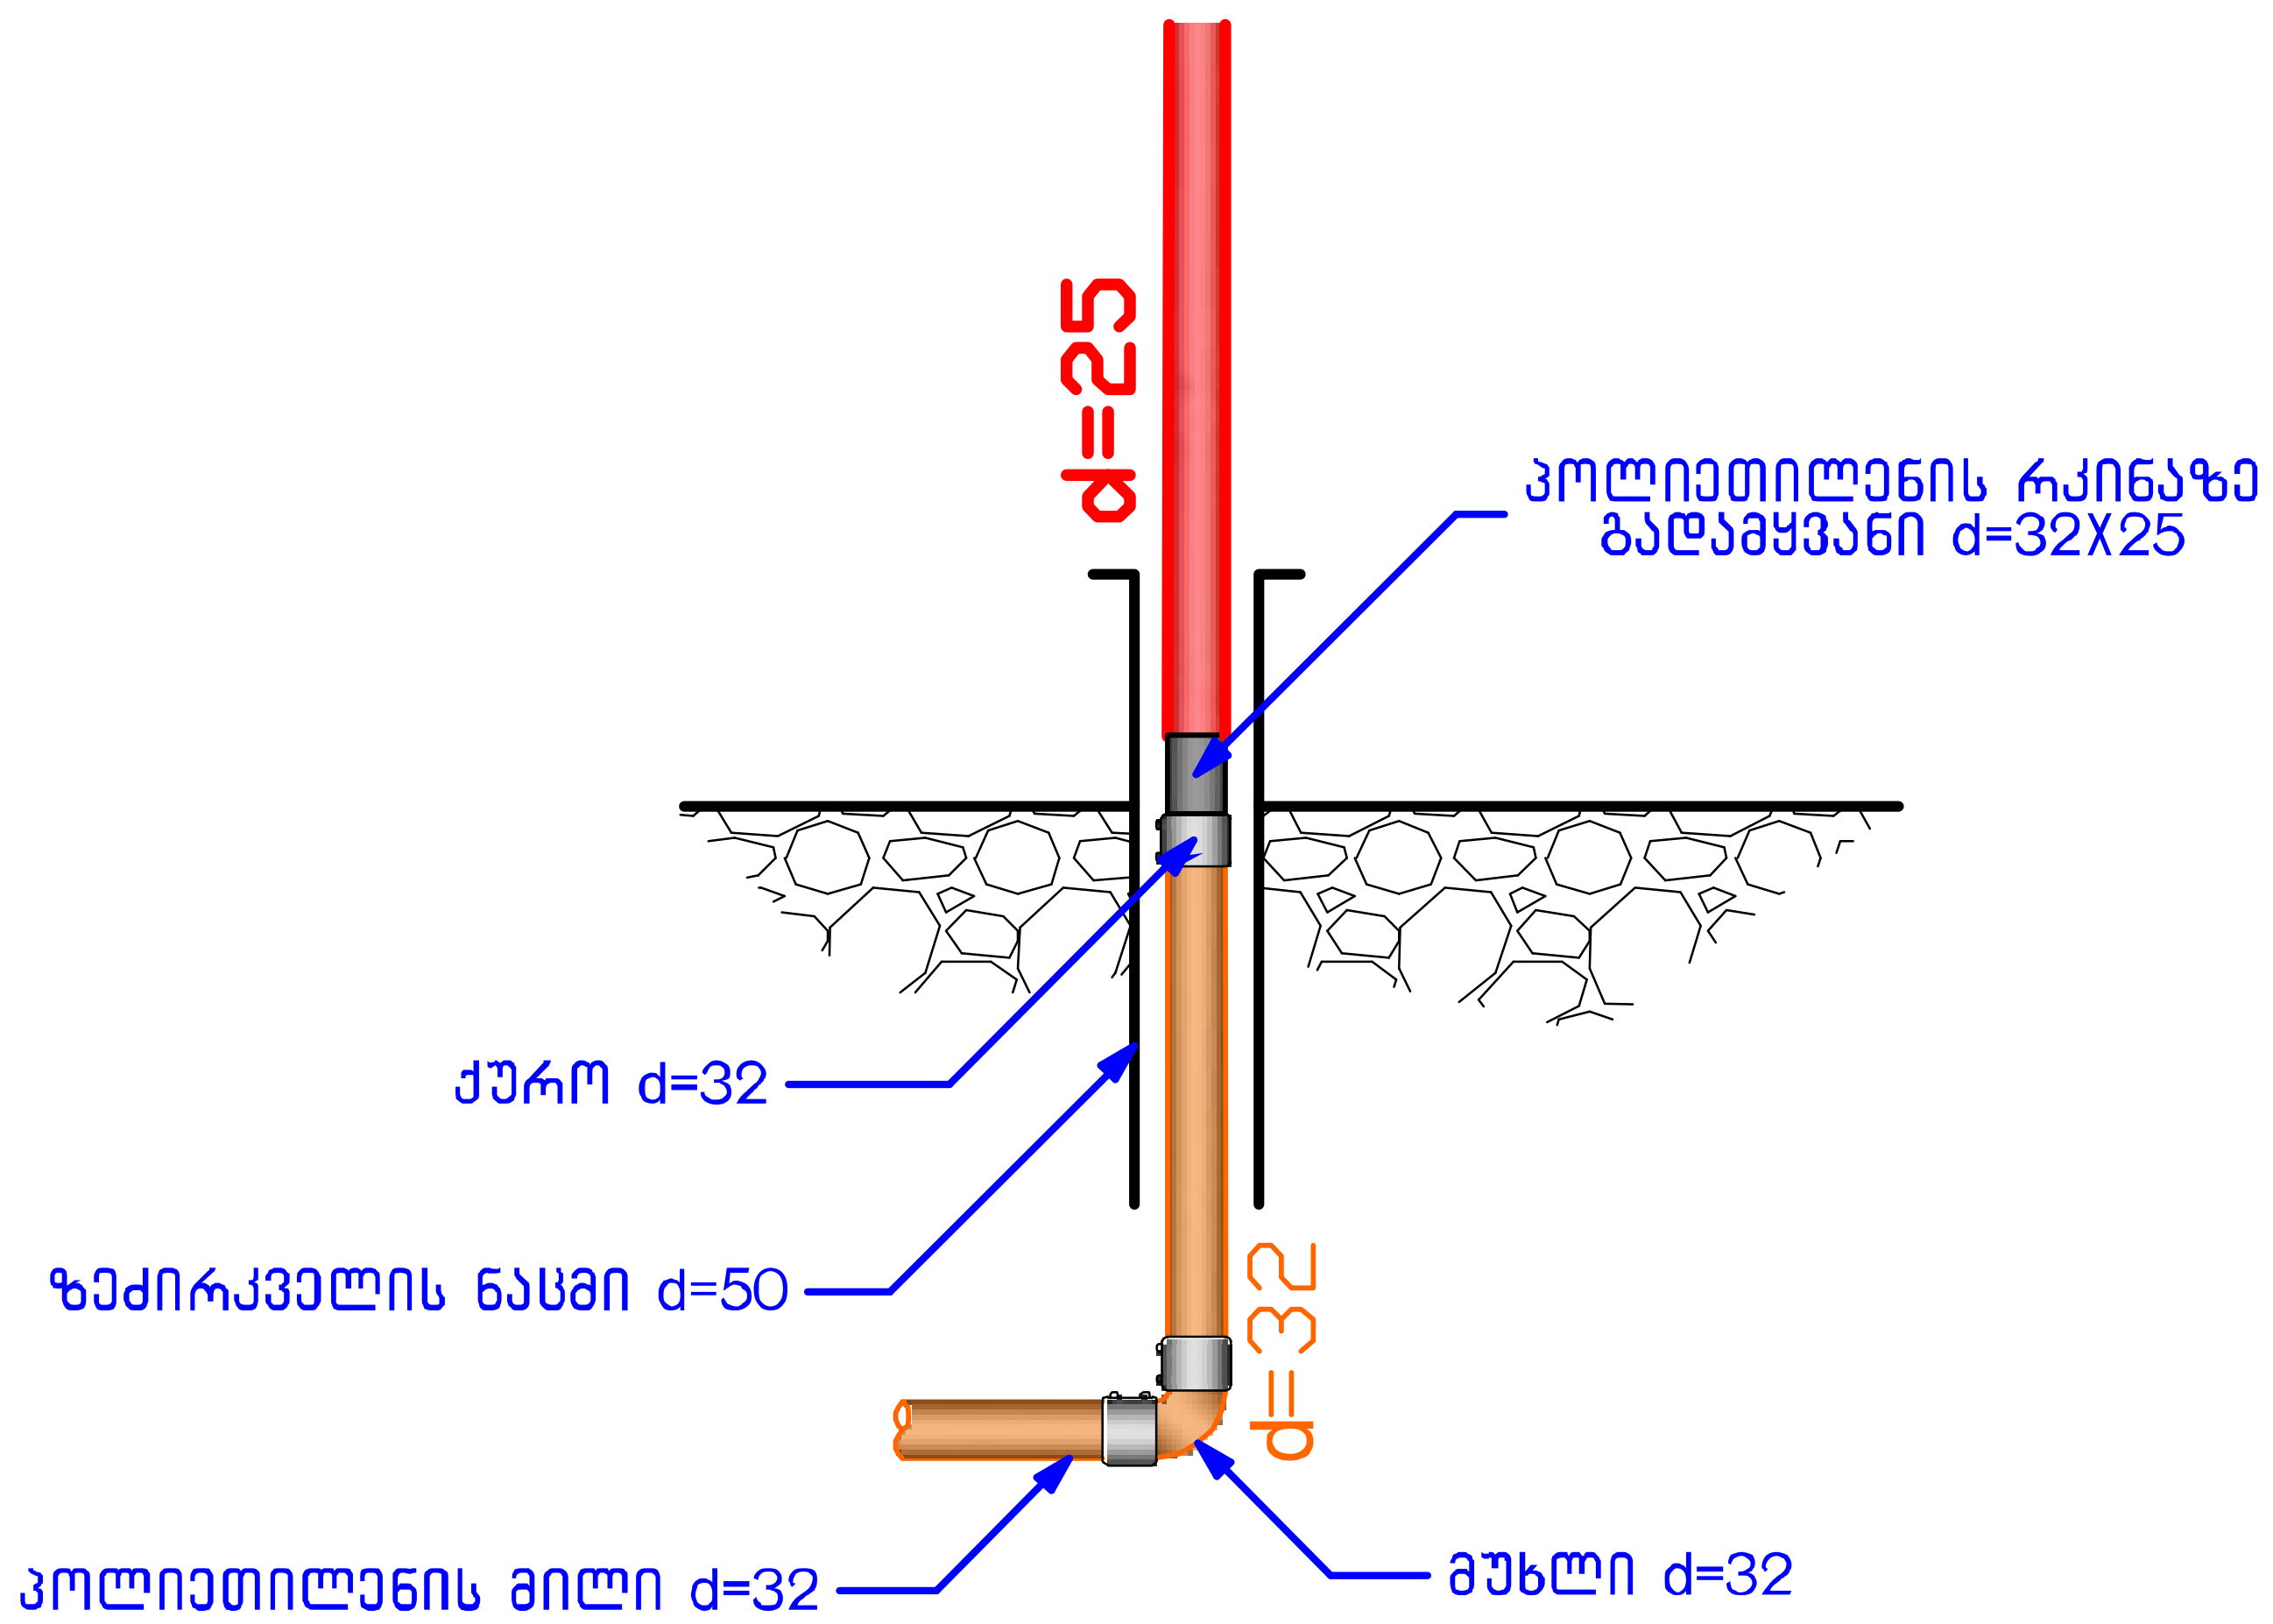

თარიღი	08.10.2024

დამკვეთი:

შპს "ჯი ქეი ბილდინგ"

შემსრულებელი:

ი.მ. "გია მიდელაშვილი"

პირობითი აღნიშვნები

შენიშვნა

1. შენობის მონოლითური სვეტების და კოჭების რაოდენობა, კონფიგურაცია და ზომა შეიძლება შეიცვალოს შენობის გაბარიტებისა და ვიზუალის უცვლელად კონსტრუქტორის მოთხოვნის საფუძველზე.
2. პროექტში ნაჩვენები რელიეფის კონფიგურაცია შეიძლება შეიცვალოს მცირედით.
3. შენობის გარე და შიდა კიბეების საფეხურების ზომა და რაოდენობა შეიძლება შეიცვალოს მცირედით.
4. ვიტრაჟების, კარისა და სხვა ღიობების მოძრავი ფრთების მიმართულება და რაოდენობა შეიძლება იყოს სხვადასხვა, შესაბამისად შეიძლება შეიცვალოს პროფილის სისქე

პროექტის დასახელება

მრავალბინიანი საცხოვრებელი სახლი

მისამართი

ქ. თბილისი, თრიალეთის ქუჩა, N 52/რომანოზ ხომლელის ქუჩა, N 41 ს/კ 01.19.20.018.082

ნახაზის დასახელება

გაზ-მომარაგების შიდა ქსელის სქემები

თანამდებობა	ხელმოწერა	გვარი
დირექტორი		გ. მიდელაშვილი
არქიტექტორი		დ. მუნჯიშვილი
დაამუშავა		დ. მუნჯიშვილი
კონსტრუქტორი		

მასშტაბი	1:100
სტადია	პროექტი

ავტოსადგომი#	ჯგუფი	დ.დ	ავტოსადგომი	საზაფხულო	საერთო ფართი
001	სწ-2	14	268.6 მ²	0.00 მ²	268.6 მ²

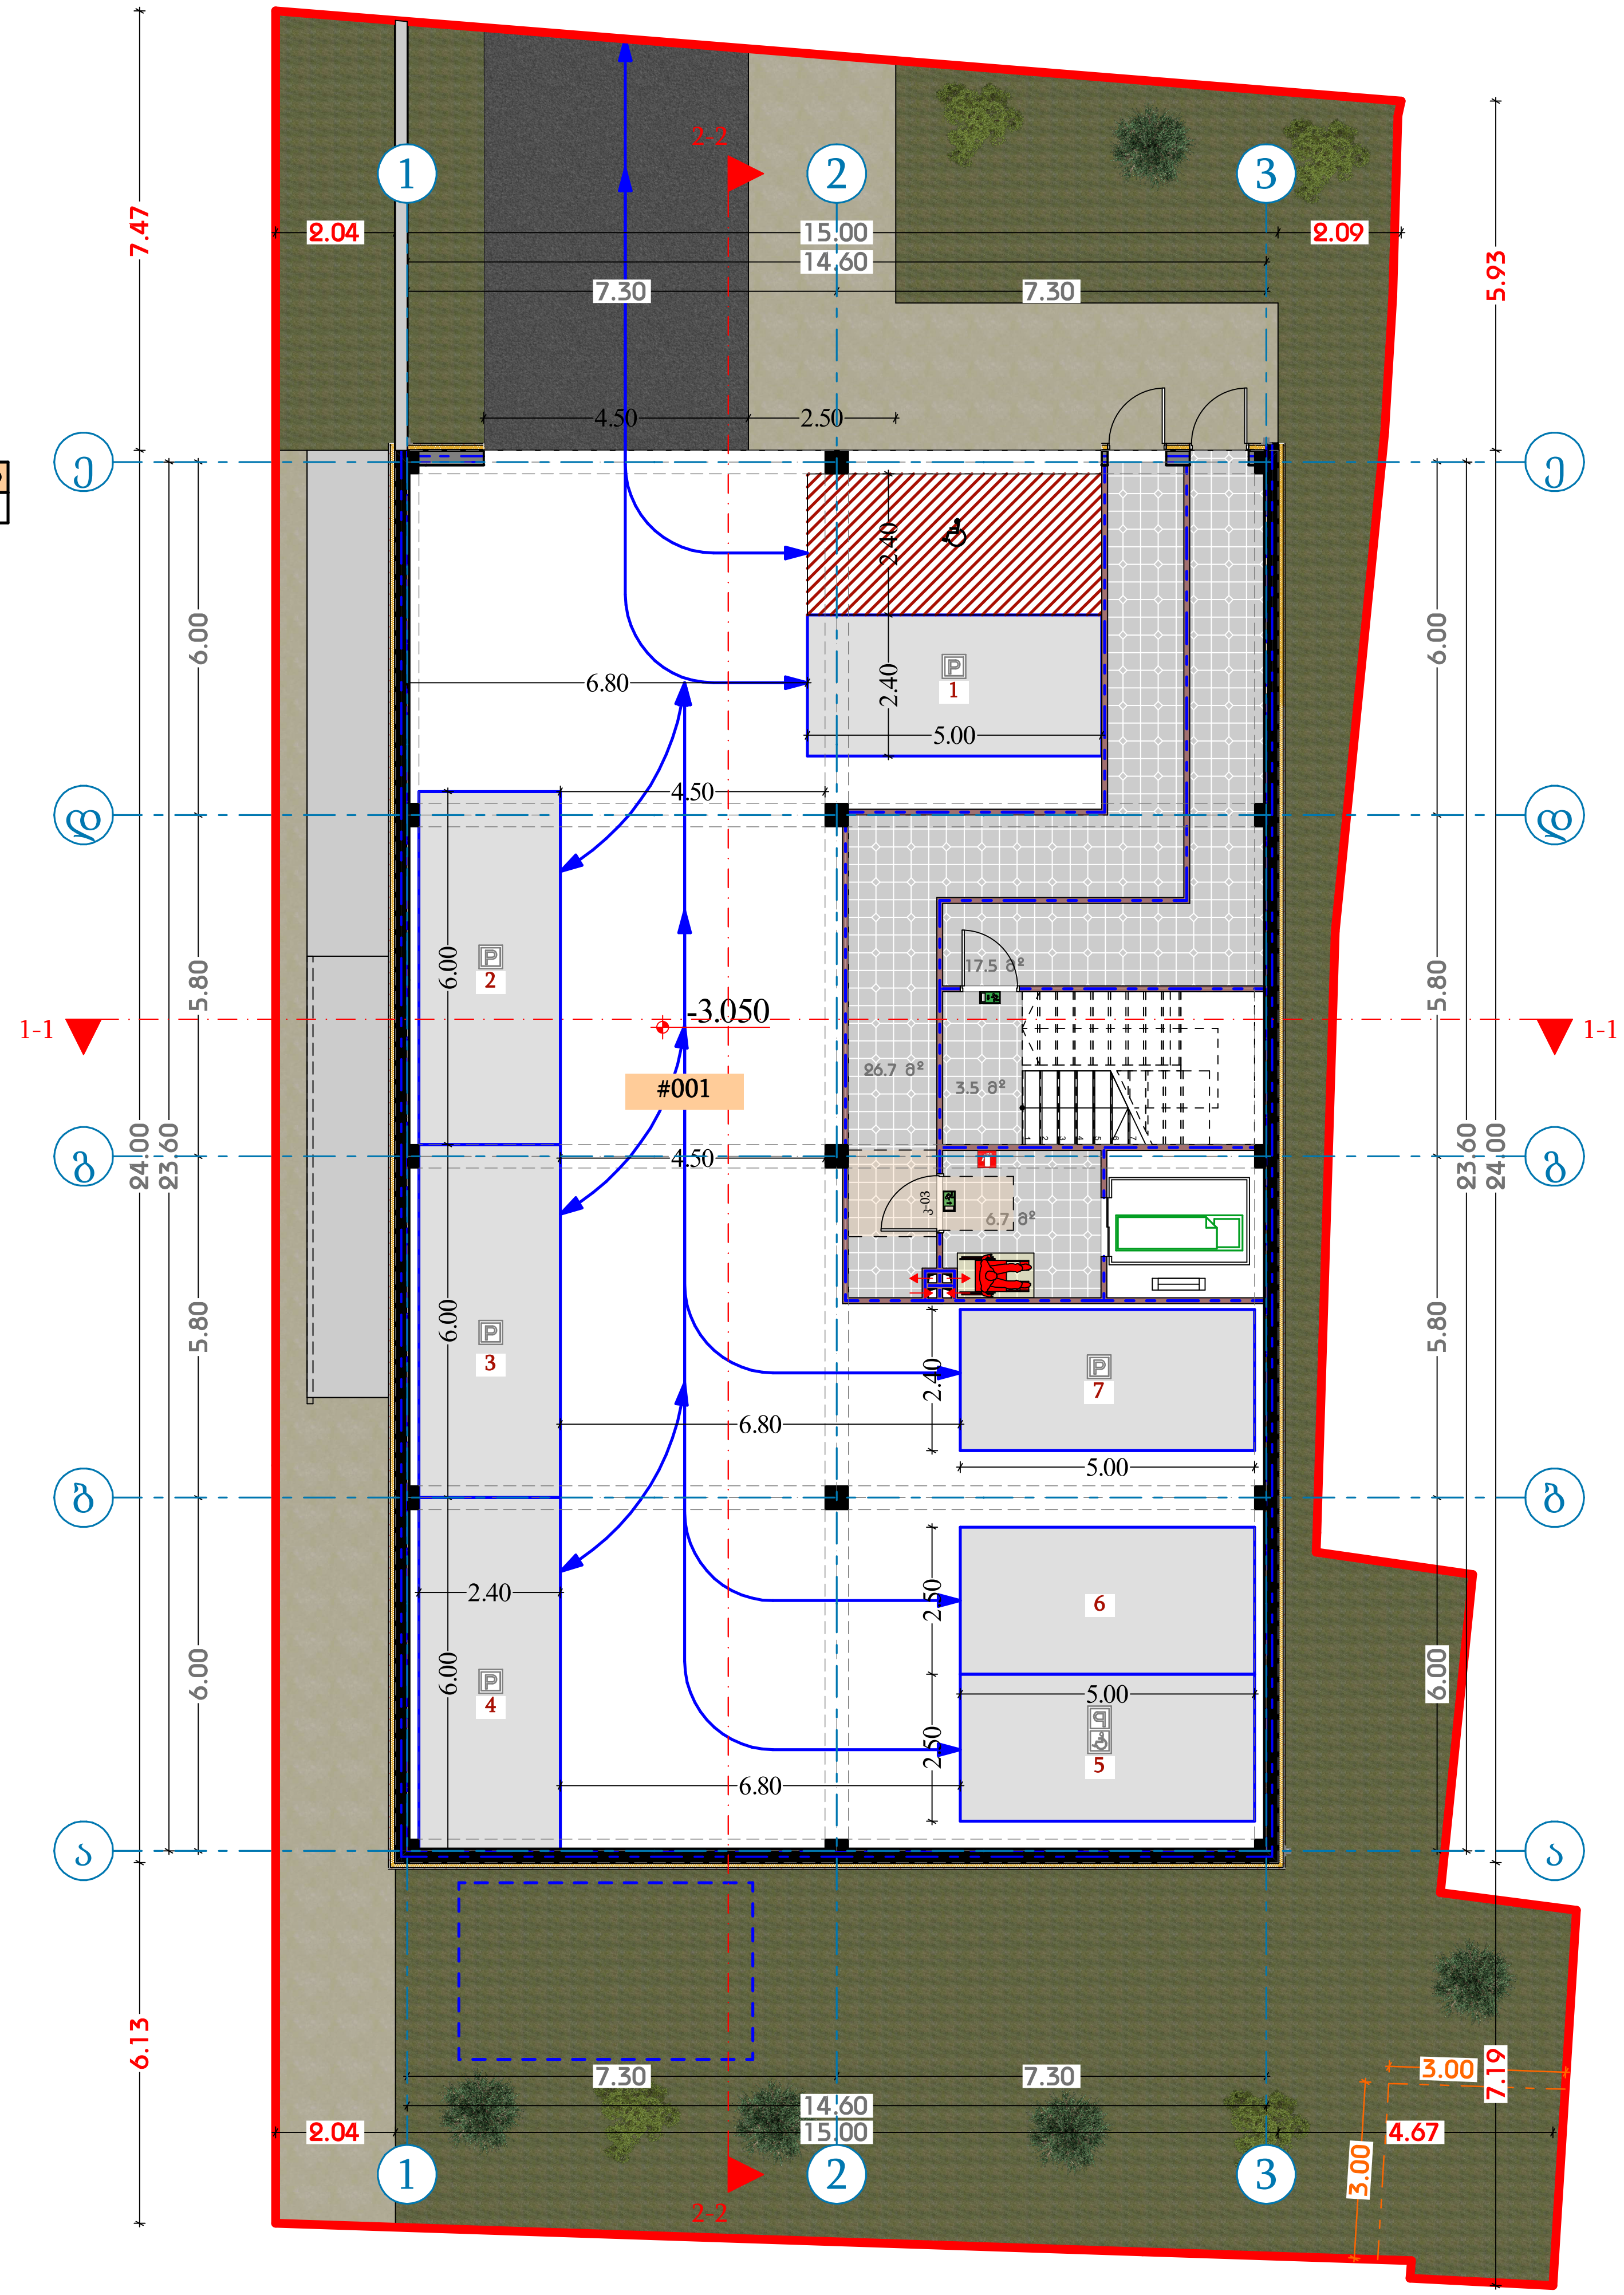

თარიღი	31.05.2024

დამკვეთი:

შპს "ჯი ქეი ბილდინგ"

შემსრულებელი:

ი.მ. "გია მიდელაშვილი"

პირობითი აღნიშვნები

- ღერძის ხაზი
- საკადასტრო საზღვარი
- ჭრილის ხაზი
- ბლოკის კედელი
- ბლოკის კედელი (ბინების გამყოფი)
- გაძლიერებული ბეტონის კედელი-სვეტი
- გათბობა-კონდიცირების ადგილი
- გასასვლელამდე მისადგომი მანძილი
- გასასვლელებს შორის სავალი მანძილი
- ბინის ნომერი
- დაკავებულობის ჯგუფი (ქვეჯგუფი)
- დაკავებულობის დატვირთვა

201	სც-2	3	50.4 მ²	5.4 მ²	55.8 მ²

- ფართობი შიდა კონტურზე
- საზაფხულო ფართი
- საერთო ფართი
- კედლის ცეცხლმედეგობა (ერთ საათიანი)
- კედლის ცეცხლმედეგობა (ორ საათიანი)
- სადარბაზო
- გრუნტი
- მწვანე საფარი
- ცხაური ტიპის მოპირკეთება (გამჭოლი)
- ჩ ჩრდილოეთის აღნიშვნა

სიმბოლოს სახელწოდება

- ავტოსაშხეფი
- სახანძრო მილდგარი
- სახანძრო მისაერთებელი
- სახანძრო განყოფილებასთან კავშირის სისტემა
- საგანგებო ხმოვანი განგაშის საკომუნიკაციო სისტემა
- ხელის ცეცხლმაქრი
- სახანძრო-სამაშველო სამსახურის მიერ გამოსაყენებლი მისაერთებელი ჰიდრანტი
- კვამლის ავტომატური აღმომჩენი
- კვამლზე მორეაგირე მაუწყებელი
- ავარიული განათება
- საავარიო განათება
- სახანძრო სიგნალიზაცია
- გასასვლელი

შენიშვნა

1. შენობის მონოლითური სვეტების და კოჭების რაოდენობა, კონფიგურაცია და ზომა შეიძლება შეიცვალოს შენობის გაბარიტებისა და ვიზუალის უცვლელად კონსტრუქტორის მოთხოვნის საფუძველზე.
2. პროექტში ნაჩვენები რელიეფის კონფიგურაცია შეიძლება შეიცვალოს მცირედით.
3. შენობის გარე და შიდა კიბეების საფეხურების ზომა და რაოდენობა შეიძლება შეიცვალოს მცირედით.
4. ვიტრაჟების, კარისა და სხვა ღიობების მოძრავი ფრთების მიმართულება და რაოდენობა შეიძლება იყოს სხვადასხვა, შესაბამისად შეიძლება შეიცვალოს პროფილის სისქე

პროექტის დასახელება

მრავალბინიანი საცხოვრებელი სახლი

მისამართი

ქ. თბილისი, თრიალეთის ქუჩა, N 52/რომანოზ ხომლელის ქუჩა, N 41 ს/კ 01.19.20.018.082

ნახაზის დასახელება

-3.050 (პარკინგი)

თანამდებობა	ხელმოწერა	გვარი
დირექტორი		გ. მიდელაშვილი
არქიტექტორი		დ. მუნჯიშვილი
დაამუშავა		დ. მუნჯიშვილი
კონსტრუქტორი		

მასშტაბი	1:100
სტადია	პროექტი

კომერციული#	ჯგუფი	დ.დ	კომერციული	საზაფხულო	საერთო ფართი
01	სვ	77	173.2 მ²	42.5 მ²	215.7 მ²

ბინა#	ჯგუფი	დ.დ	საცხოვრებელი	საზაფხულო	საერთო ფართი
1	სც-2	5	83.3 მ²	11.7 მ²	95.0 მ²

დამხმარე	ჯგუფი	დ.დ	დამხმარე	საზაფხულო	საერთო ფართი
001	დს	1	8.0 მ²	0.0 მ²	8.0 მ²



თარიღი	31.05.2024

დამკვეთი:

შპს "ჯი ქეი ბილდინგ"

შემსრულებელი:

ი.მ. "გია მიდელაშვილი"

პირობითი აღნიშვნები

- ღერძის ხაზი
- საკადასტრო საზღვარი
- ჭრილის ხაზი
- ბლოკის კედელი
- ბლოკის კედელი (ბინების გამყოფი)
- გაძლიერებული ბეტონის კედელი-სვეტი
- გათბობა-კონდიცირების ადგილი
- გასასვლელამდე მისადგომი მანძილი
- გასასვლელებს შორის სავალი მანძილი

201	სც-2	3	50.4 მ²	5.4 მ²	55.8 მ²

- ბინის ნომერი
- დაკავებულობის ჯგუფი (ქვეჯგუფი)
- დაკავებულობის დატვირთვა
- ფართობი შიდა კონტურზე
- საზაფხულო ფართი
- საერთო ფართი

- კედლის ცეცხლმედეგობა (ერთ საათიანი)
- კედლის ცეცხლმედეგობა (ორ საათიანი)
- სადარბაზო
- გრუნტი
- მწვანე საფარი
- ცხაური ტიპის მოპირკეთება (გამჭოლი)
- ჩრდილოეთის აღნიშვნა (ჩ)

სიმბოლოს სახელწოდება

- ავტოსაშხეფი
- სახანძრო მილდგარი
- სახანძრო მისაერთებელი
- სახანძრო განყოფილებასთან კავშირის სისტემა
- საგანგებო ხმოვანი განგაშის საკომუნიკაციო სისტემა
- ხელის ცეცხლმაქრი
- სახანძრო-სამაშველო სამსახურის მიერ გამოსაყენებლი მისაერთებელი ჰიდრანტი
- კვამლის ავტომატური აღმომჩენი
- კვამლზე მორეაგირე მაუწყებელი
- ავარიული განათბა
- საავარიო განათბა
- სახანძრო სიგნალიზაცია
- გასასვლელი

შენიშვნა

1. შენობის მონოლითური სვეტების და კოჭების რაოდენობა, კონფიგურაცია და ზომა შეიძლება შეიცვალოს შენობის გაბარიტებისა და ვიზუალის უცვლელად კონსტრუქტორის მოთხოვნის საფუძველზე.
2. პროექტში ნაჩვენები რელიეფის კონფიგურაცია შეიძლება შეიცვალოს მცირედით.
3. შენობის გარე და შიდა კიბეების საფეხურების ზომა და რაოდენობა შეიძლება შეიცვალოს მცირედით.
4. ვიტრაჟების, კარისა და სხვა ღიობების მოძრავი ფრთების მიმართულება და რაოდენობა შეიძლება იყოს სხვადასხვა, შესაბამისად შეიძლება შეიცვალოს პროფილის სისქე

პროექტის დასახელება

მრავალბინიანი საცხოვრებელი სახლი

მისამართი

ქ. თბილისი, თრიალეთის ქუჩა, N 52/რომანოზ ხომლელის ქუჩა, N 41 ს/კ 01.19.20.018.082

ნახაზის დასახელება

+0.000 (კომერციული და საცხოვრებელი)

თანამდებობა	ხელმოწერა	გვარი
დირექტორი		გ. მიდელაშვილი
არქიტექტორი		დ. მუნჯიშვილი
დაამუშავა		დ. მუნჯიშვილი
კონსტრუქტორი		

მასშტაბი	1:100
სტადია	პროექტი

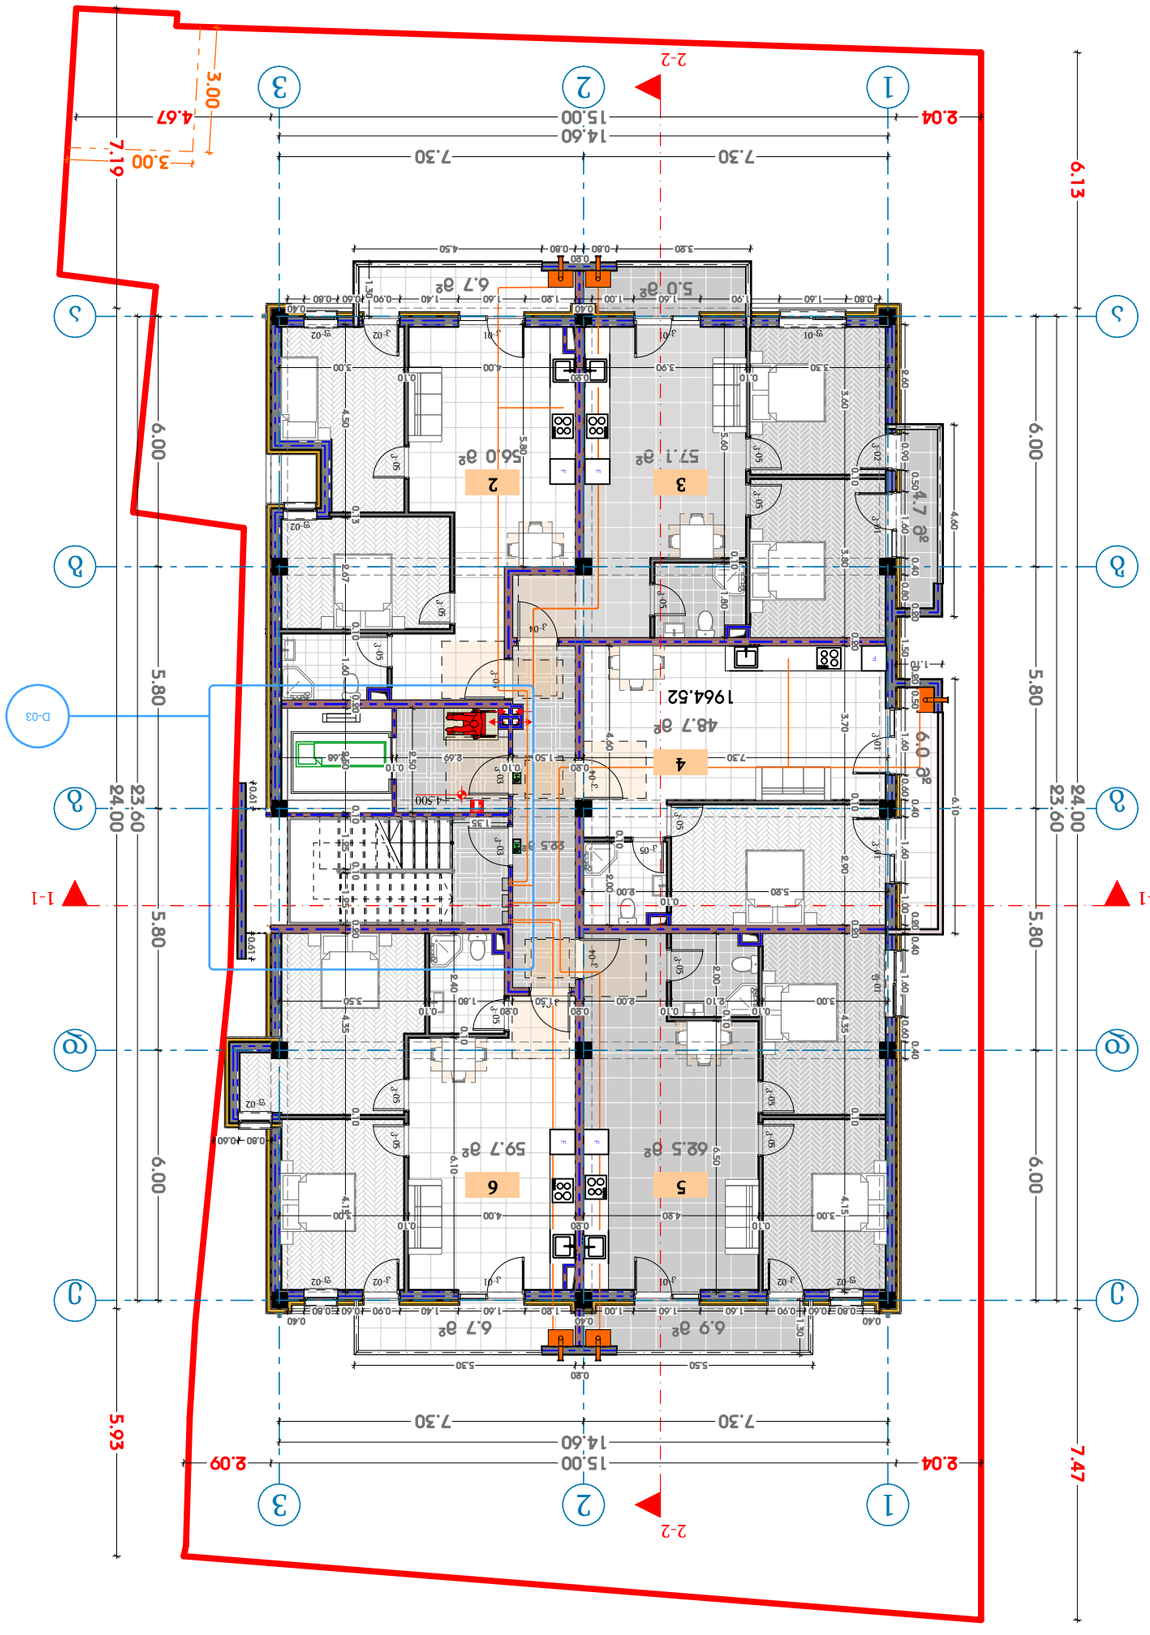

ბინა#	ოთახი	ფ.ფ	საერთო სამშენებლო ფართობი	საზიარებლის ფართობი	ჯამური ფართობი
2	სც-2	3	56.0 მ²	6.7 მ²	62.7 მ²
3	სც-2	3	57.1 მ²	9.7 მ²	66.8 მ²
4	სც-2	3	48.7 მ²	6.0 მ²	54.7 მ²
5	სც-2	4	62.5 მ²	6.9 მ²	69.4 მ²
6	სც-2	3	59.7 მ²	6.7 მ²	66.4 მ²

თარიღი	31.05.2024

დამკვეთი:

შპს "ჯი ეი ჯი ინვესტმენტ"

შემსრულებელი:

ი.მ. "ზაზა მიქელაძე და პარტნიორები"

ძირითადი ტექნიკურ-ეკონომიკური მაჩვენებლები

ნაკვეთის საერთო ფართობი	1964.52 მ²
მიწის ნაკვეთის სამშენებლო ფართობი	1964.52 მ²
მიწის ნაკვეთის სამშენებლო ფართობის კოეფიციენტი	0.6

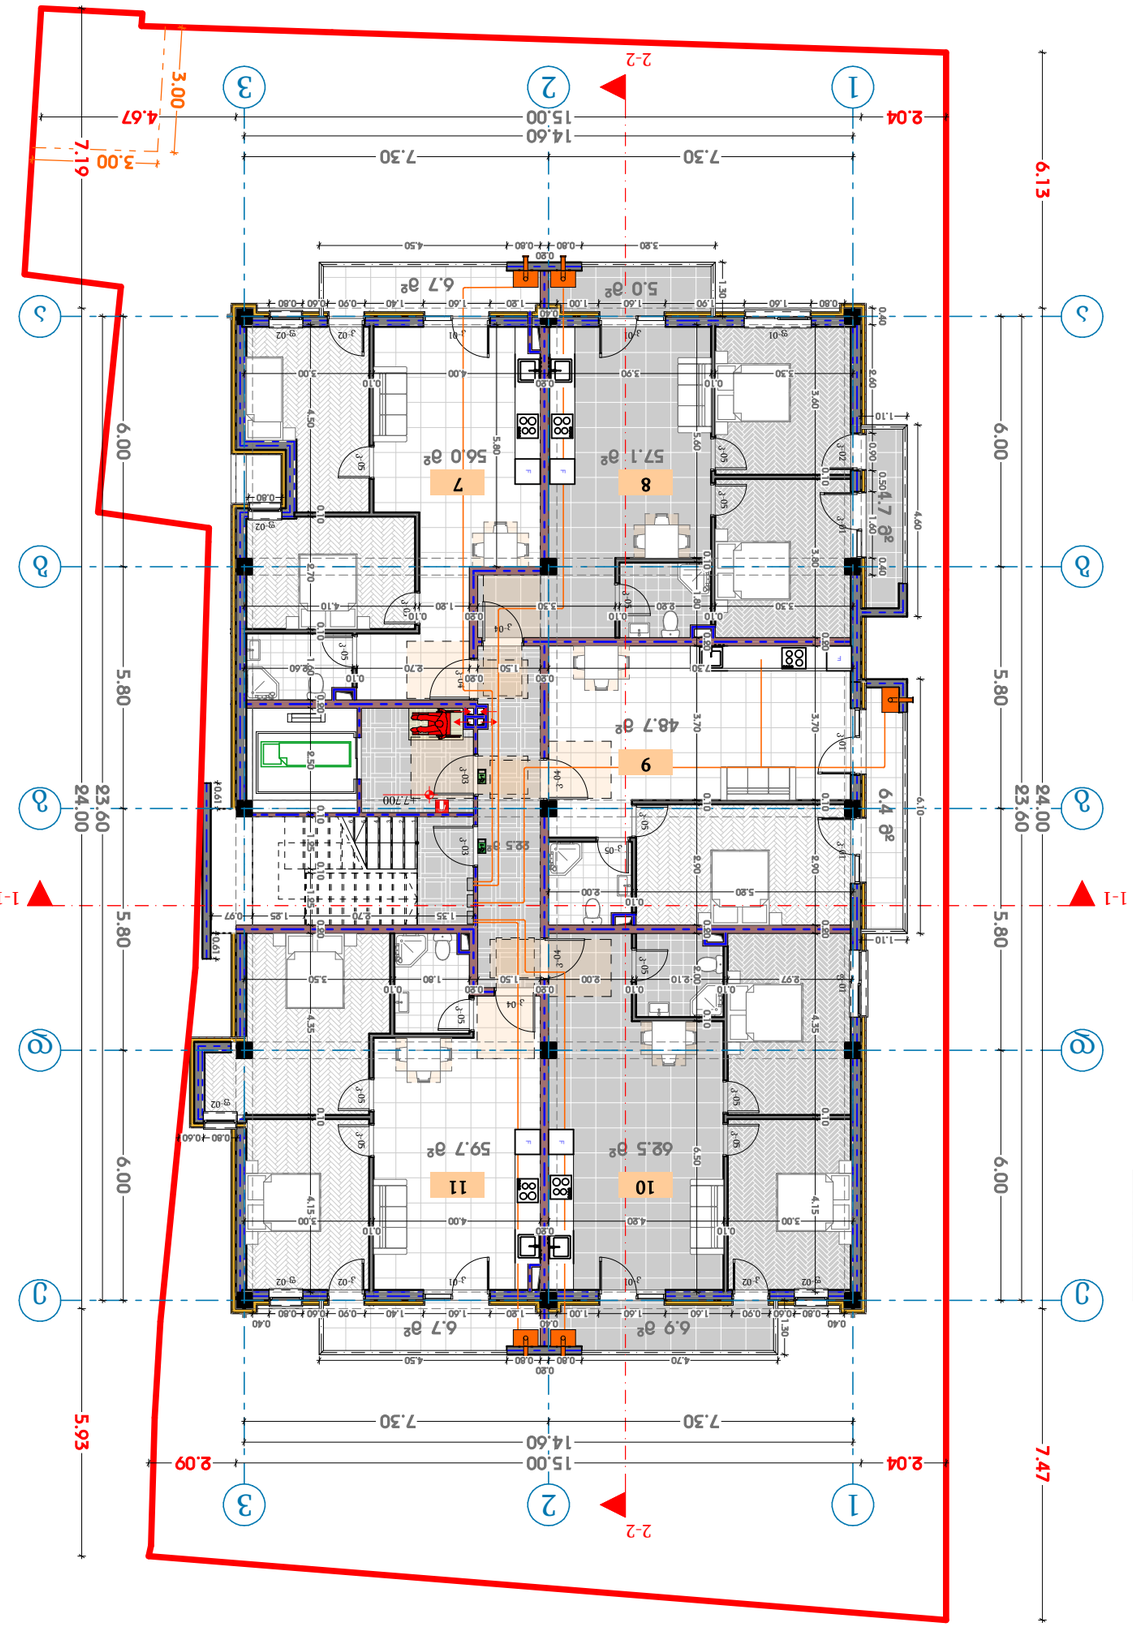

ბინა#	ოთახების რაოდენობა	სართული	საერთო ფართი	საცხოვრებელი ფართი	აივნის ფართი
7	სც-2	3	56.0 მ²	6.7 მ²	**62.7 მ²**
8	სც-2	3	57.1 მ²	9.7 მ²	**66.8 მ²**
9	სც-2	3	48.7 მ²	6.4 მ²	**55.1 მ²**
10	სც-2	4	62.5 მ²	6.9 მ²	**69.4 მ²**
11	სც-2	3	59.7 მ²	6.7 მ²	**66.4 მ²**

პროექტის დასახელება	**მრავალბინიანი საცხოვრებელი სახლი**
ობიექტის მისამართი	**ქ. თბილისი, ორთაჭალის ქუჩა, N 52/ორთაჭალის ხეობის კორპუსი ქვეკ. N 41 ს/კ 01.19.20.018.082**
ნახაზის დასახელება	**+7.700 (სახმოგზაურო ტერასა)**
ტიპიური სართულის	**ბ. ნიკოლაძე**
არქიტექტორი	**ლ. ნოღაიდელი**
ინჟინერი	**ლ. ნოღაიდელი**
ელ. სამშენებლო	
კონსტრუქციული	
მასშტაბი	**1:100**
ნახაზის N	**არქიტექტურა**

დამკვეთი	**31.05.2024**


ღერძის ნომერი	1
მანძილების ხაზები	
ნაგებობის ფარგლების ხაზი	
ნაგებობის ნაწილების გამყოფი ხაზი	
ნაგებობის ნაწილების გამყოფი ხაზი (ცვალებადი სიგანის)

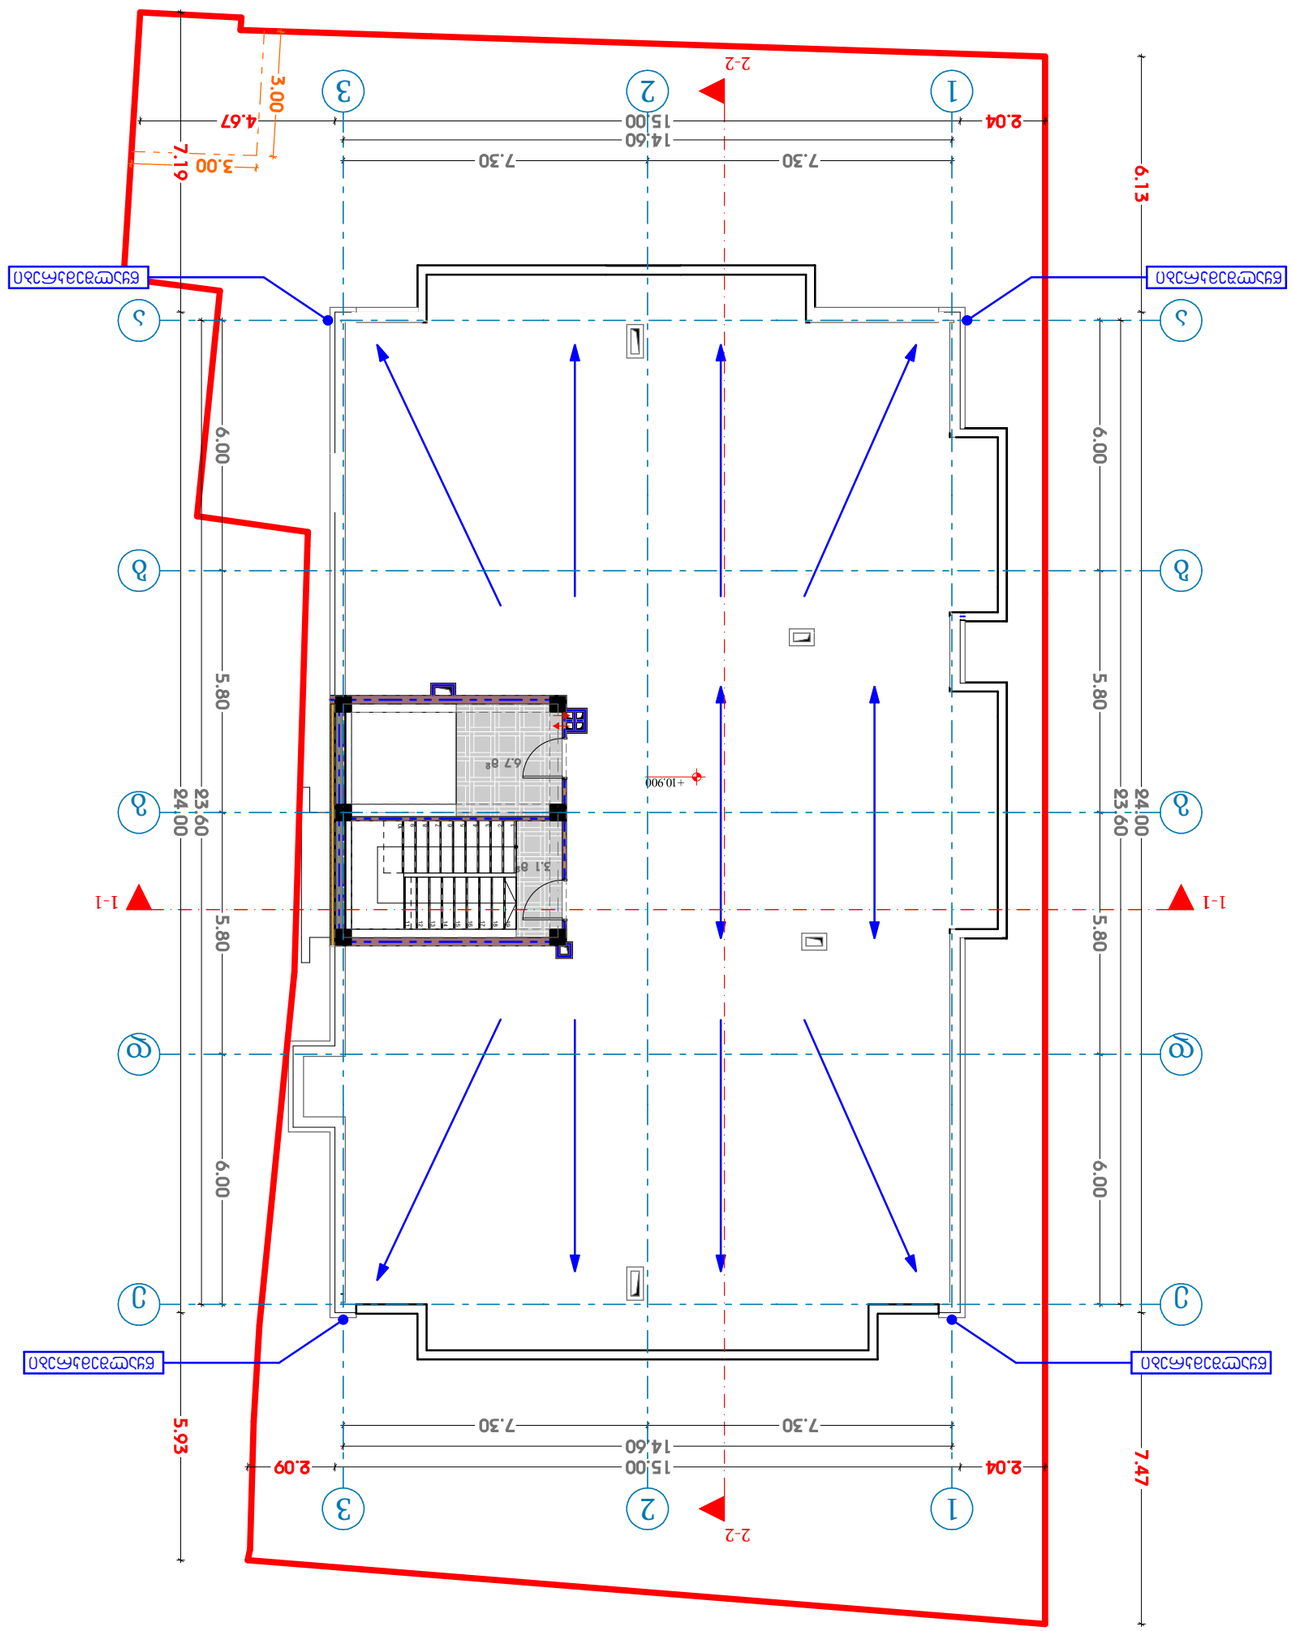

თარიღი	31.05.2024

დამკვეთი:

ნანა ჯაფარიძე და ვალერი ჯაფარიძე

ქ. თბილისი, ორთაჭალის ქუჩა N 52/ორთაჭალის ხეობის ქუჩა N 41 ს/კ 01.19.30.018.082

ნაგებობის დასახელება

+10.900 (სანაპირო)

დამპროექტებელი	ხელმოწერა	ბ. ნიშნიანიძე
არქიტექტორი		ლ. ნოეტაშვილი
კონსტრუქციები		ლ. ნოეტაშვილი
ელექტრომოწყობილობები		
მასშტაბი	1:100	







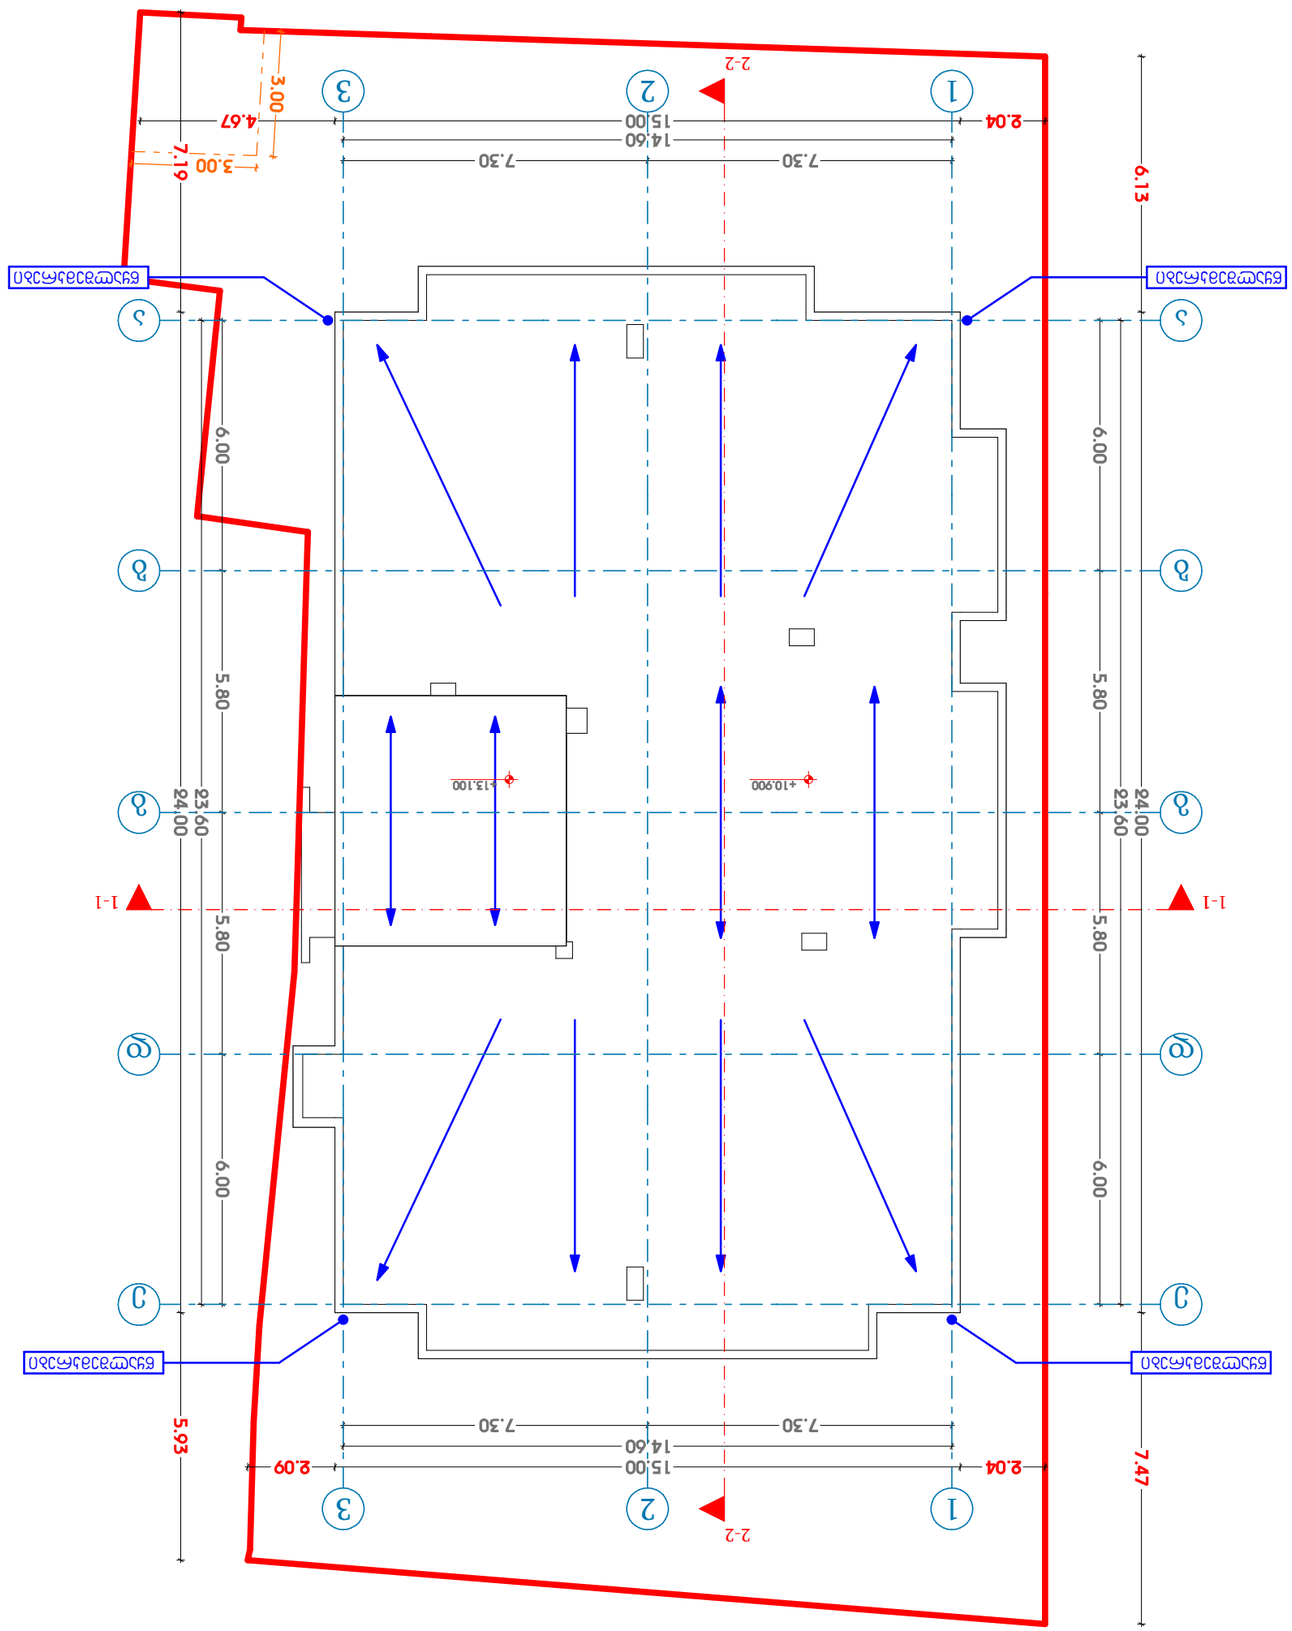

თარიღი	31.05.2024

დამკვეთი:




ნახაზის დასახელება:

+13.100 (სანგრძივი)

დამპროექტებელი	ხელმოწერა	ფორმატი
არქიტექტორი		
კონსტრუქციები		
ელ. ენერგიით მომარაგება		
ვენტილაცია და კონდიციონერები		
წყალმომარაგება და კანალიზაცია		
ელ. ენერგიით მომარაგება		
გენერალური კონტრაქტორი:		

მასშტაბი 1:100

ბინამდებარე ტერიტორიის ათვისების გენერალური გეგმა

ნახაზის ტიპი









ნაკვეთის საზღვარი	
ნაკვეთის საზღვარი (ქვაბულის ზედა კიდე)	
ნაკვეთის საზღვარი (ქვაბულის ქვ

ქ. თბილისი, თრიალეთის ქუჩა, N 52/
რომანოზ ხომლელის ქუჩა, N 41 ს/კ
01.19.20.018.082

მრავალბინიანი საცხოვრებელი სახლის წყალ-მომარაგების შიდა ქსელის სქემები

ი.მ "გია მიდელაშვილი"
თბილისი
2024 წელი


ავტოსადგომი#	ჯგუფი	დ.დ	ავტოსადგომი	საზაფხულო	საერთო ფართი
001	სწ-2	14	268.6 მ²	0.00 მ²	**268.6 მ²**

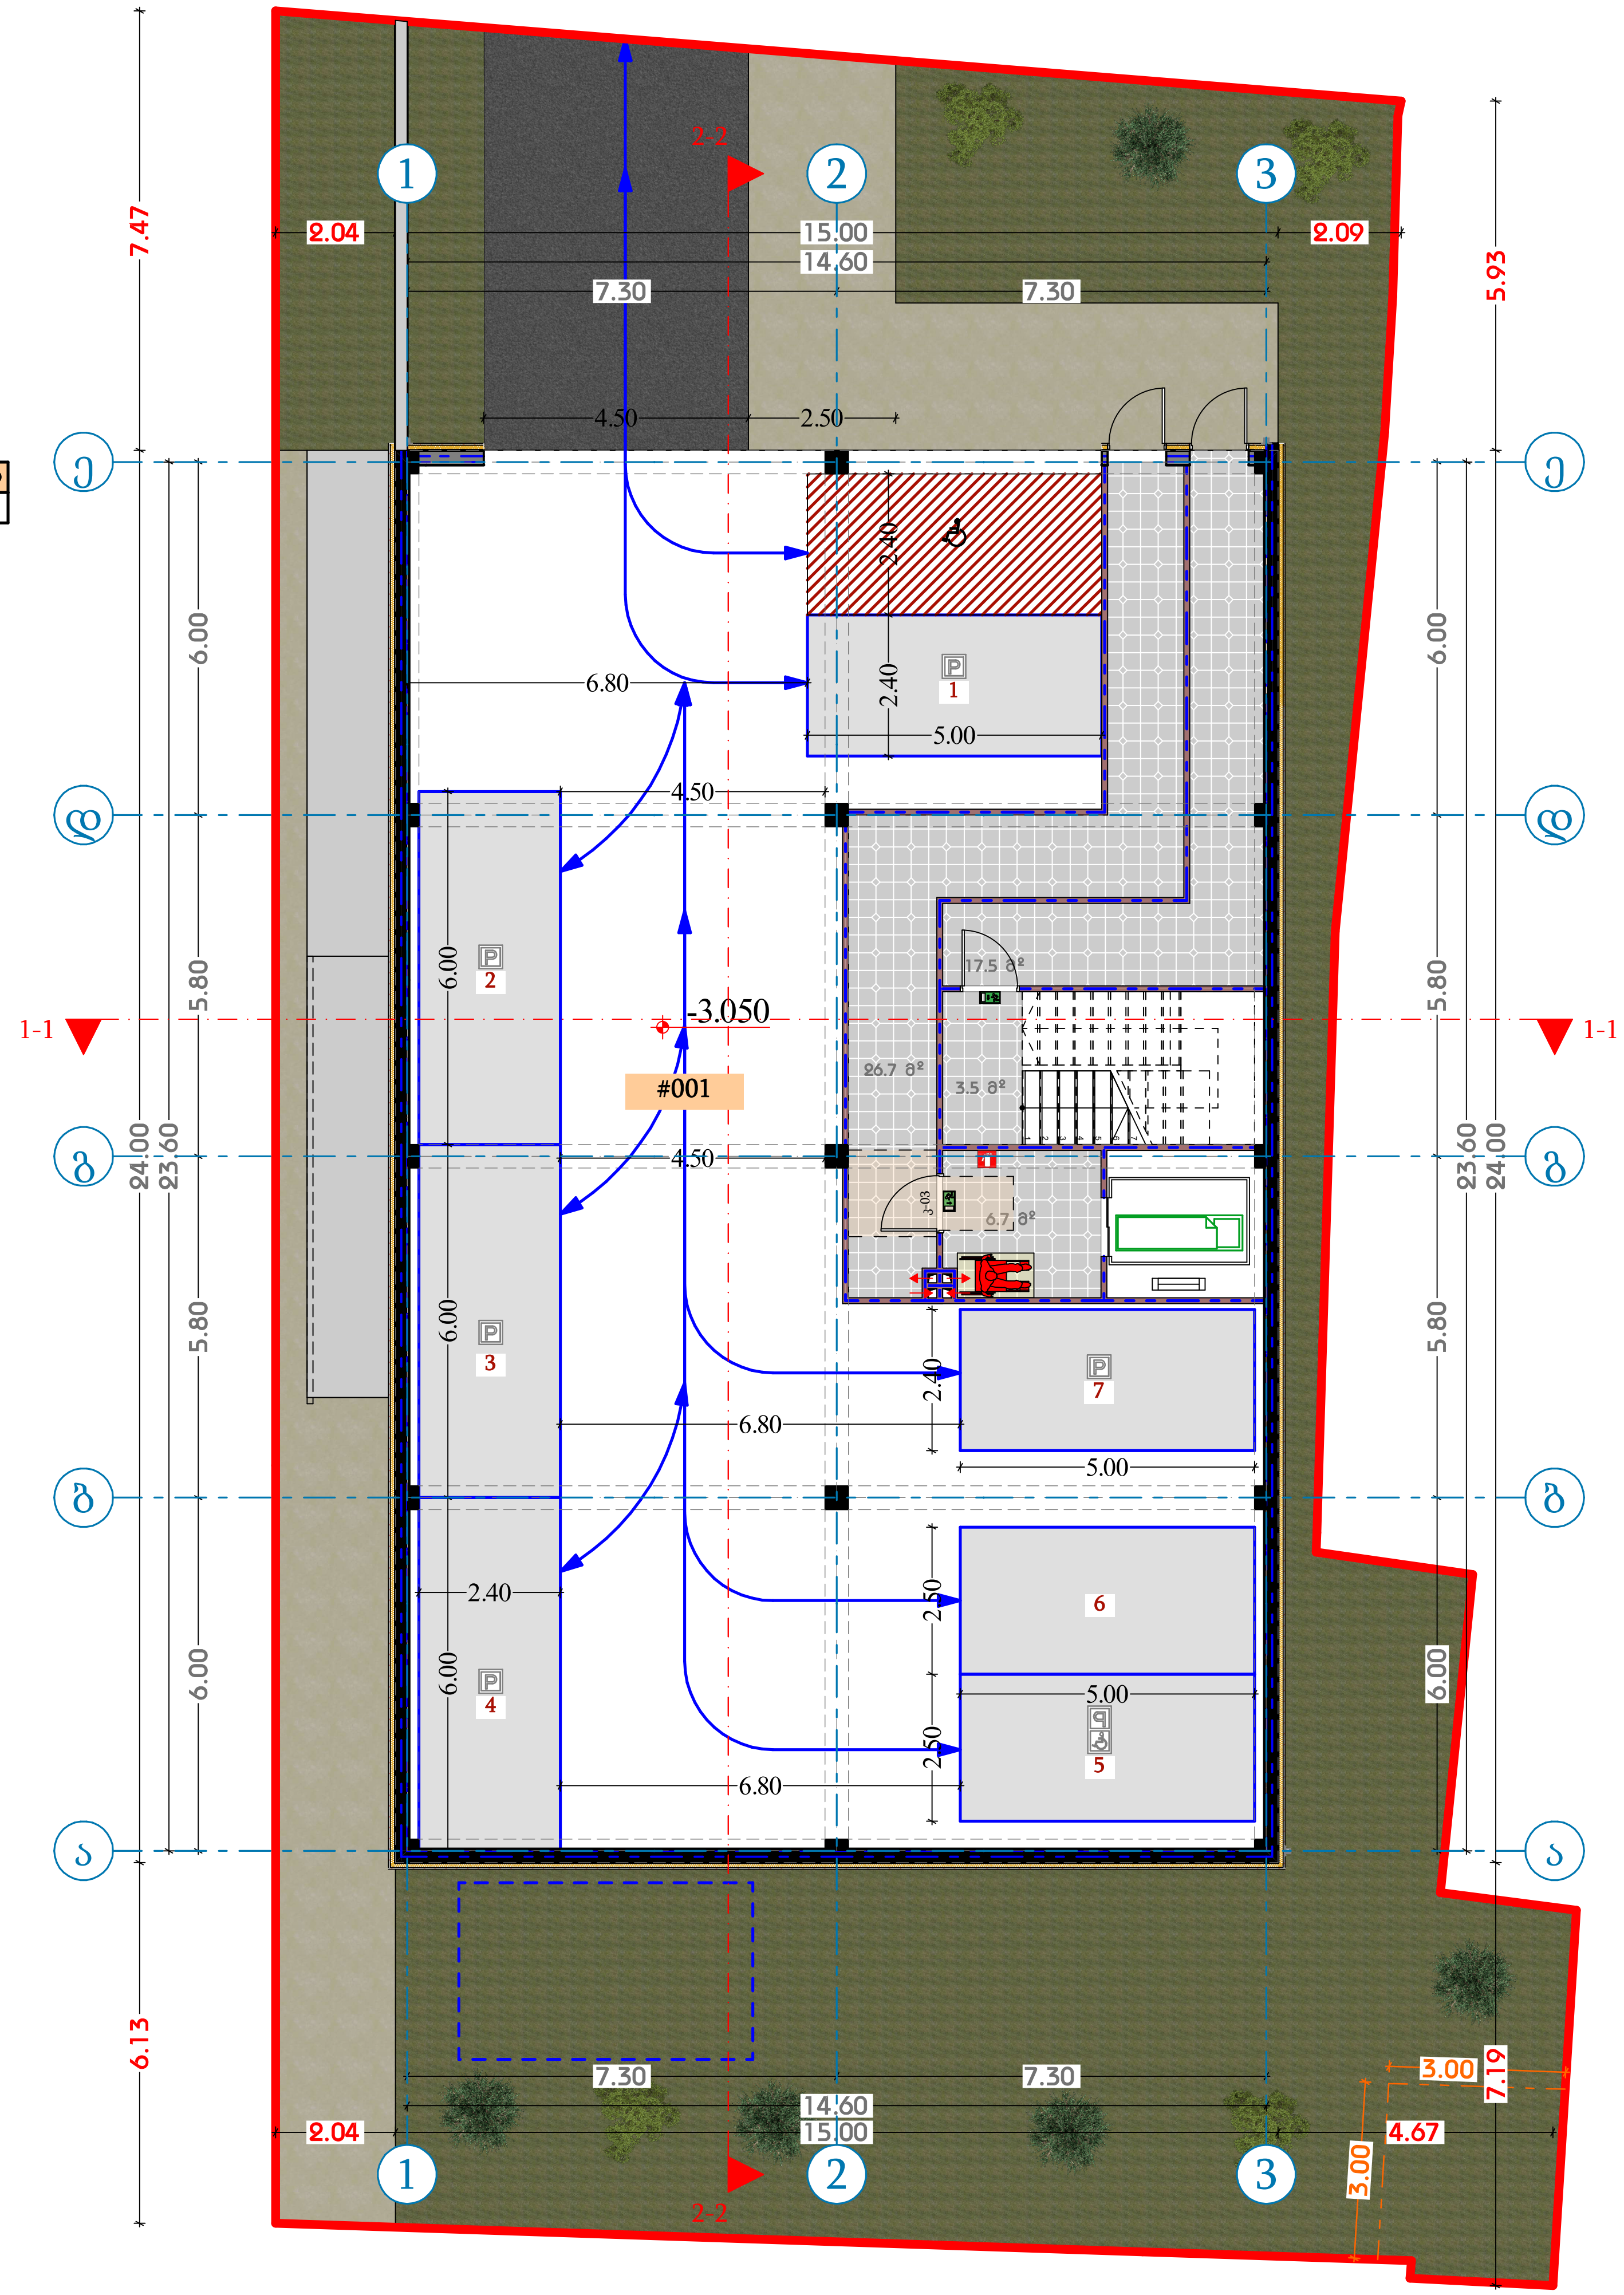

თარიღი	31.05.2024

დამკვეთი:

შპს "ჯი ქეი ბილდინგ"

შემსრულებელი:

ი.მ. "გია მიდელაშვილი"

პირობითი აღნიშვნები

- ღერძის ხაზი
- საკადასტრო საზღვარი
- ჭრილის ხაზი
- ბლოკის კედელი
- ბლოკის კედელი (ბინების გამყოფი)
- გაძლიერებული ბეტონის კედელი-სვეტი
- გათბობა-კონდიცირების ადგილი
- გასასვლელამდე მისადგომი მანძილი
- გასასვლელებს შორის სავალი მანძილი
- ბინის ნომერი
- დაკავებულობის ჯგუფი (ქვეჯგუფი)
- დაკავებულობის დატვირთვა

201	სც-2	3	50.4 მ²	5.4 მ²	55.8 მ²

- ფართობი შიდა კონტურზე
- საზაფხულო ფართი
- საერთო ფართი
- კედლის ცეცხლმედეგობა (ერთ საათიანი)
- კედლის ცეცხლმედეგობა (ორ საათიანი)
- სადარბაზო
- გრუნტი
- მწვანე საფარი
- ცხაური ტიპის მოპირკეთება (გამჭოლი)
- ჩ — ჩრდილოეთის აღნიშვნა

სიმბოლოს სახელწოდება
ავტოსაშხეფი
სახანძრო მილდგარი
სახანძრო მისაერთებელი
სახანძრო განყოფილებასთან კავშირის სისტემა
საგანგებო ხმოვანი განგაშის საკომუნიკაციო სისტემა
ხელის ცეცხლმაქრი
სახანძრო-სამაშველო სამსახურის მიერ გამოსაყენებლი მისაერთებელი ჰიდრანტი
კვამლის ავტომატური აღმომჩენი
კვამლზე მორეაგირე მაუწყებელი
ავარიული განათბა
საავარიო განათბა
სახანძრო სიგნალიზაცია
გასასვლელი

შენიშვნა

1. შენობის მონოლითური სვეტების და კოჭების რაოდენობა, კონფიგურაცია და ზომა შეიძლება შეიცვალოს შენობის გაბარიტებისა და ვიზუალის უცვლელად კონსტრუქტორის მოთხოვნის საფუძველზე.
2. პროექტში ნაჩვენები რელიეფის კონფიგურაცია შეიძლება შეიცვალოს მცირედით.
3. შენობის გარე და შიდა კიბეების საფეხურების ზომა და რაოდენობა შეიძლება შეიცვალოს მცირედით.
4. ვიტრაჟების, კარისა და სხვა ღიობების მოძრავი ფრთების მიმართულება და რაოდენობა შეიძლება იყოს სხვადასხვა, შესაბამისად შეიძლება შეიცვალოს პროფილის სისქე

პროექტის დასახელება

მრავალბინიანი საცხოვრებელი სახლი

მისამართი

ქ. თბილისი, თრიალეთის ქუჩა, N 52/რომანოზ ხომლელის ქუჩა, N 41 ს/კ 01.19.20.018.082

ნახაზის დასახელება

-3.050 (პარკინგი)

თანამდებობა	ხელმოწერა	გვარი
დირექტორი		გ. მიდელაშვილი
არქიტექტორი		დ. მუნჯიშვილი
დაამუშავა		დ. მუნჯიშვილი
კონსტრუქტორი		

მასშტაბი	1:100
სტადია	პროექტი

კომერციული#	ჯგუფი	დ.დ	კომერციული	საზაფხულო	საერთო ფართი
01	სვ	77	173.2 მ²	42.5 მ²	215.7 მ²

ბინა#	ჯგუფი	დ.დ	საცხოვრებელი	საზაფხულო	საერთო ფართი
1	სც-2	5	83.3 მ²	11.7 მ²	95.0 მ²

დამხმარე	ჯგუფი	დ.დ	დამხმარე	საზაფხულო	საერთო ფართი
001	დს	1	8.0 მ²	0.0 მ²	8.0 მ²

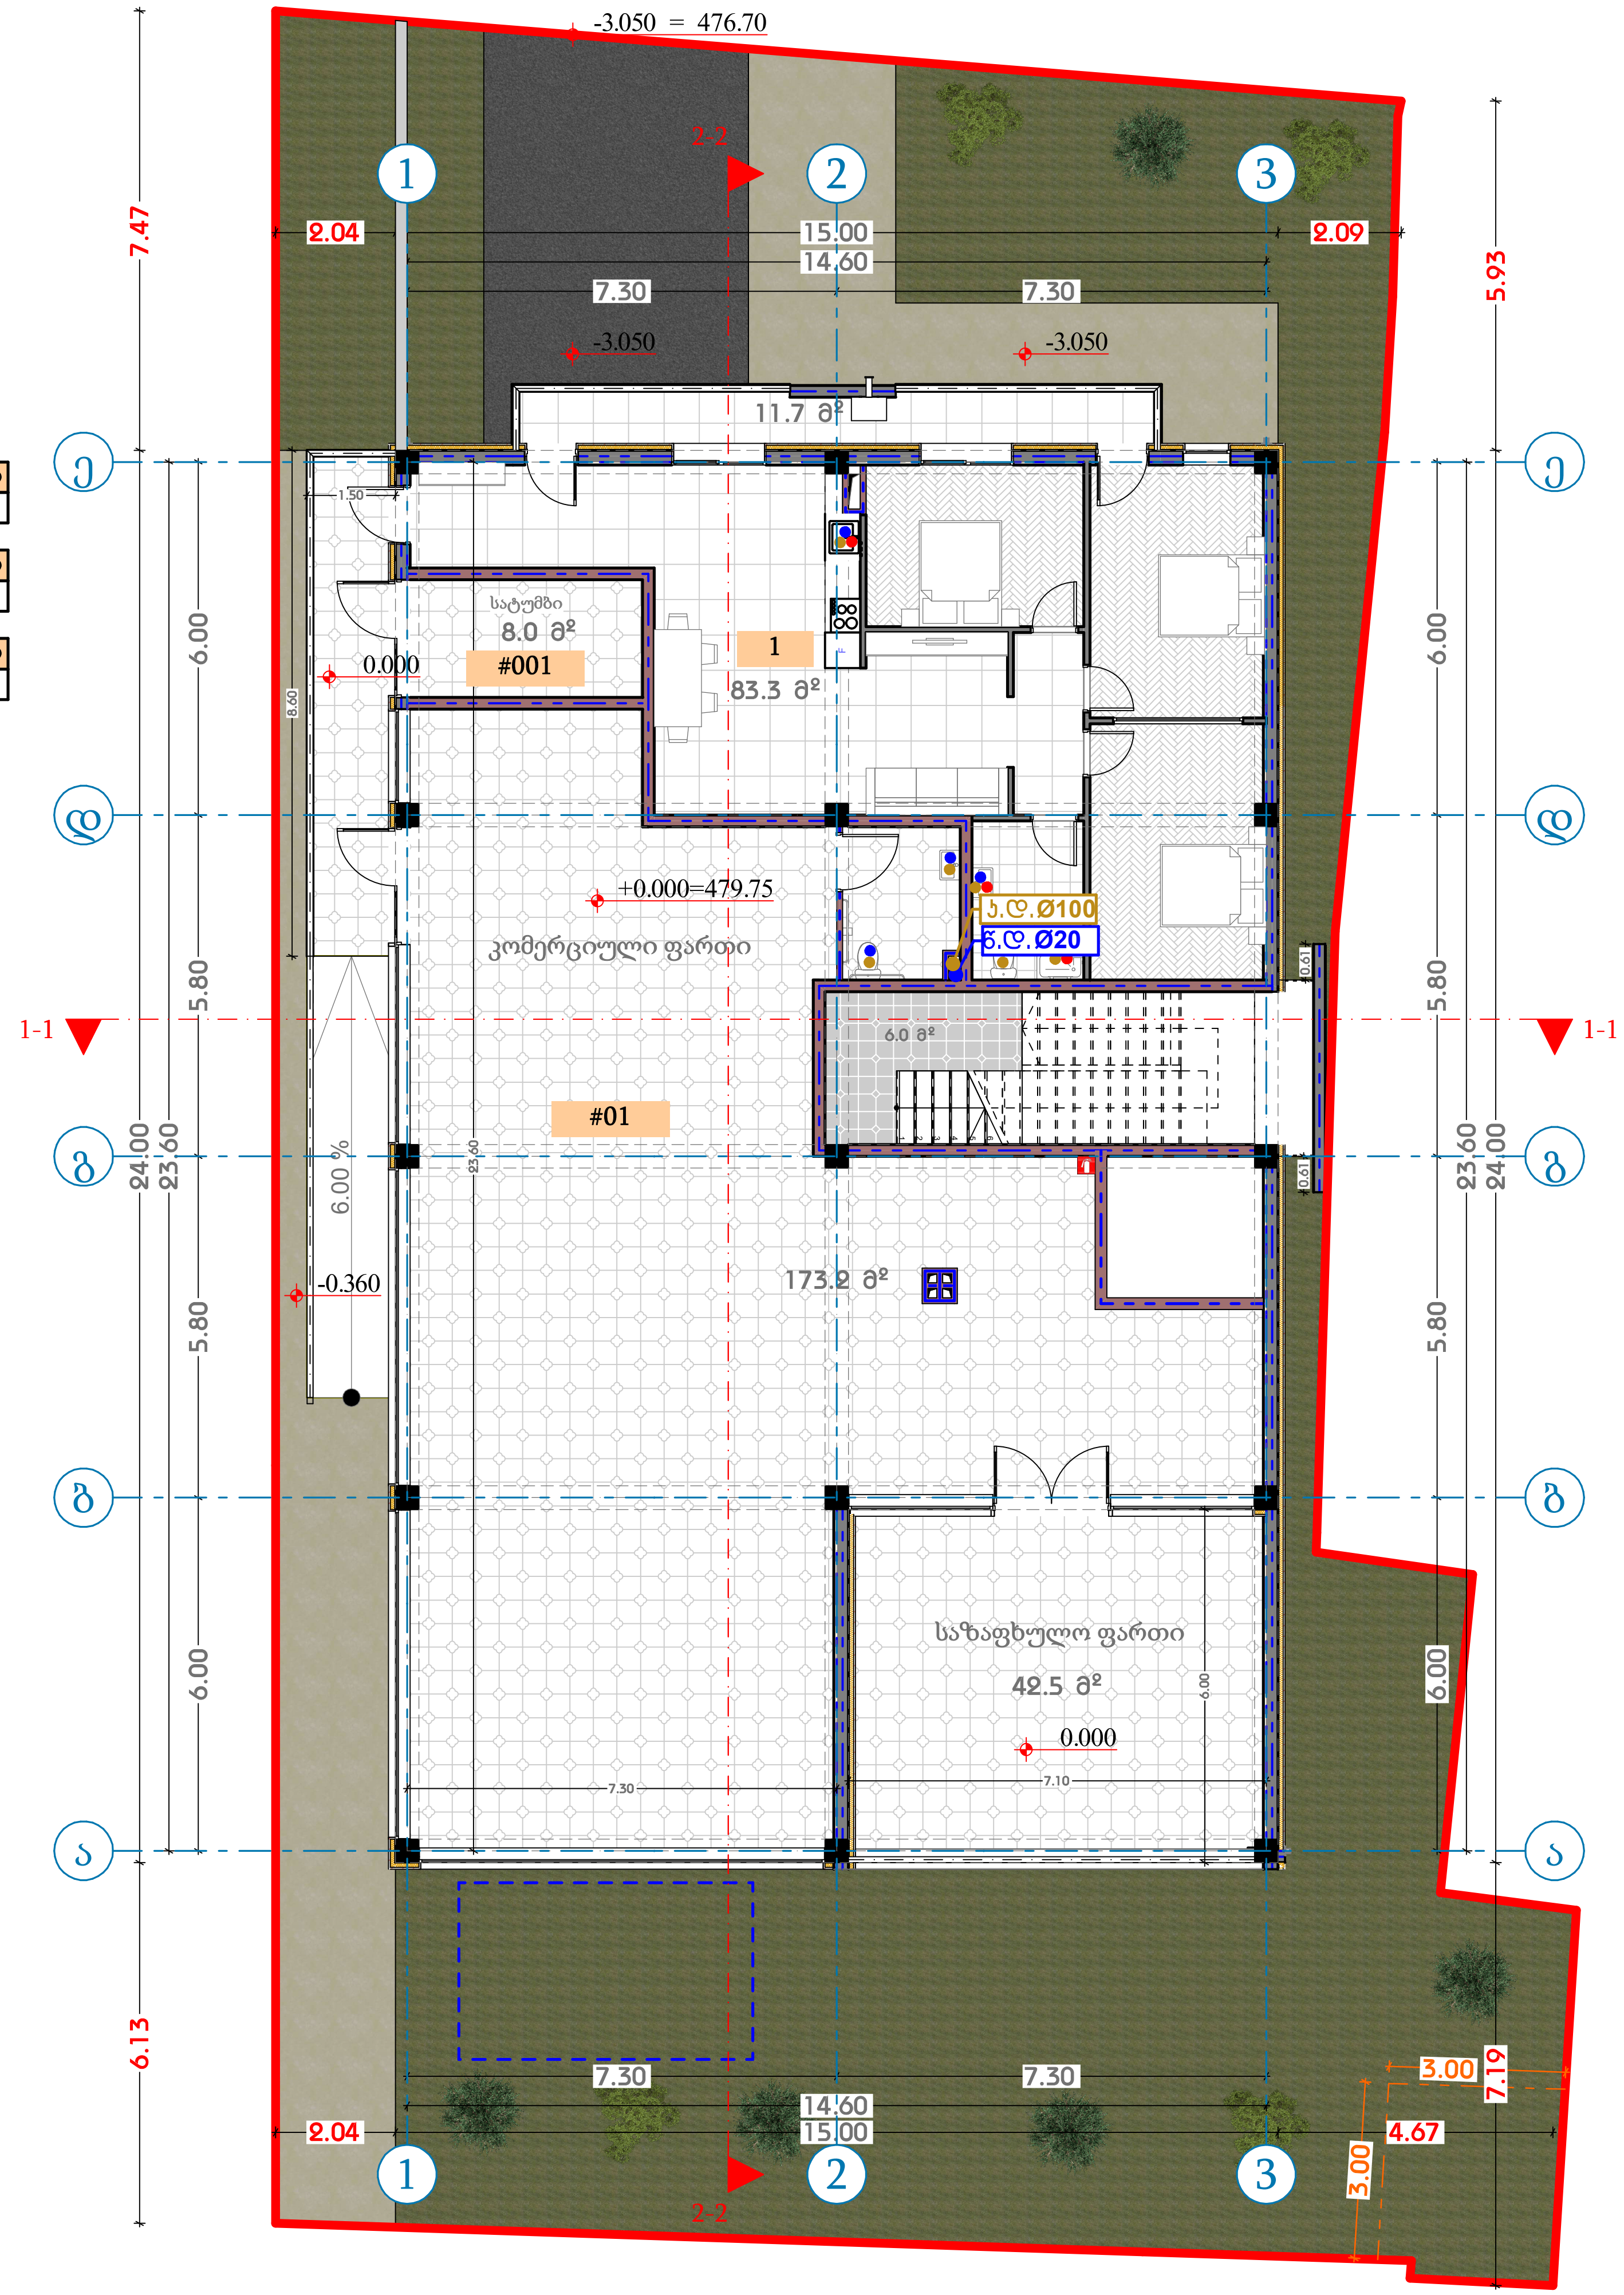

თარიღი | 31.05.2024

დამკვეთი:

შპს "ჯი ქეი ბილდინგ"

შემსრულებელი:

ი.მ. "გია მიდელაშვილი"

პირობითი აღნიშვნები

- ღერძის ხაზი
- საკადასტრო საზღვარი
- ჭრილის ხაზი
- ბლოკის კედელი
- ბლოკის კედელი (ბინების გამყოფი)
- გაძლიერებული ბეტონის კედელი-სვეტი
- გათბობა-კონდიცირების ადგილი
- გასასვლელამდე მისადგომი მანძილი
- გასასვლელებს შორის სავალი მანძილი

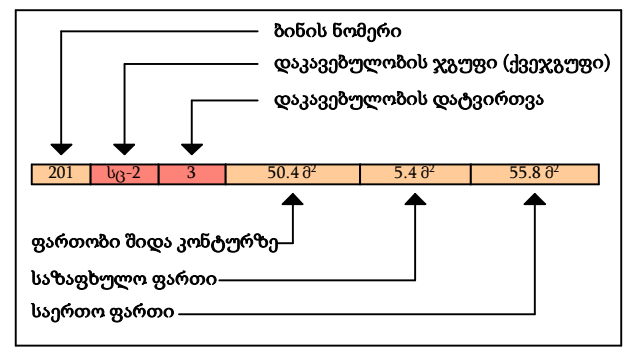

- კედლის ცეცხლმედეგობა (ერთ საათიანი)
- კედლის ცეცხლმედეგობა (ორ საათიანი)
- სადარბაზო
- გრუნტი
- მწვანე საფარი
- ცხაური ტიპის მოპირკეთება (გამჭოლი)
- ჩრდილოეთის აღნიშვნა

სიმბოლოს სახელწოდება

- ავტოსაშხეფი
- სახანძრო მილდგარი
- სახანძრო მისაერთებელი
- სახანძრო განყოფილებასთან კავშირის სისტემა
- საგანგებო ხმოვანი განგაშის საკომუნიკაციო სისტემა
- ხელის ცეცხლმაქრი
- სახანძრო-სამაშველო სამსახურის მიერ გამოსაყენებლი მისაერთებელი ჰიდრანტი
- კვამლის ავტომატური აღმომჩენი
- კვამლზე მორეაგირე მაუწყებელი
- ავარიული განათება
- საავარიო განათება
- სახანძრო სიგნალიზაცია
- გასასვლელი

შენიშვნა

1. შენობის მონოლითური სვეტების და კოჭების რაოდენობა, კონფიგურაცია და ზომა შეიძლება შეიცვალოს შენობის გაბარიტებისა და ვიზუალის უცვლელად კონსტრუქტორის მოთხოვნის საფუძველზე.
2. პროექტში ნაჩვენები რელიეფის კონფიგურაცია შეიძლება შეიცვალოს მცირედით.
3. შენობის გარე და შიდა კიბეების საფეხურების ზომა და რაოდენობა შეიძლება შეიცვალოს მცირედით.
4. ვიტრაჟების, კარისა და სხვა ღიობების მოძრავი ფრთების მიმართულება და რაოდენობა შეიძლება იყოს სხვადასხვა, შესაბამისად შეიძლება შეიცვალოს პროფილის სისქე

პროექტის დასახელება

მრავალბინიანი საცხოვრებელი სახლი

მისამართი

ქ. თბილისი, თრიალეთის ქუჩა, N 52/რომანოზ ხომლელის ქუჩა, N 41 ს/კ 01.19.20.018.082

ნახაზის დასახელება

+0.000 (კომერციული და საცხოვრებელი)

თანამდებობა	ხელმოწერა	გვარი
დირექტორი		გ. მიდელაშვილი
არქიტექტორი		დ. მუნჯიშვილი
დაამუშავა		დ. მუნჯიშვილი
კონსტრუქტორი		

მასშტაბი	1:100
სტადია	პროექტი

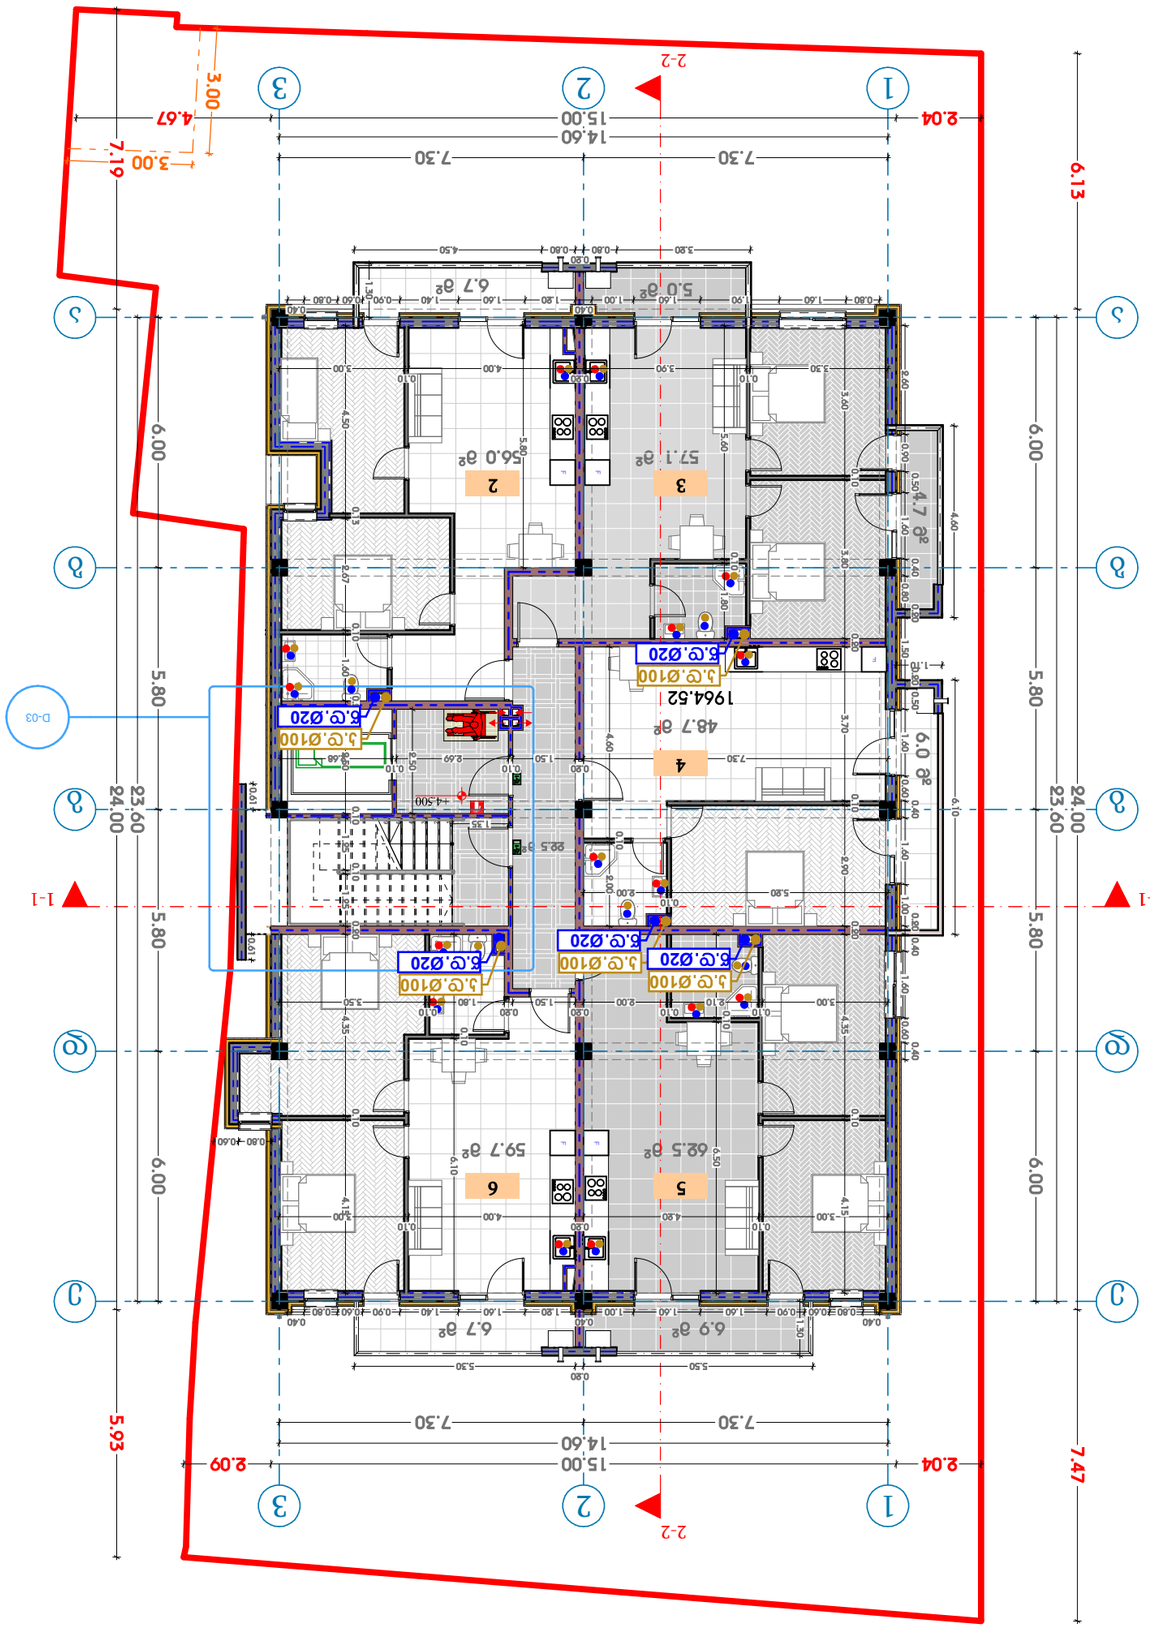

ბინა#	ოთახი	ფართი, მ²	სამშენებლო ფართი, მ²	საერთო სარგებლის ფართი, მ²	სულ ფართი, მ²
2	სც-2	3	56.0 მ²	6.7 მ²	62.7 მ²
3	სც-2	3	57.1 მ²	9.7 მ²	66.8 მ²
4	სც-2	3	48.7 მ²	6.0 მ²	54.7 მ²
5	სც-2	4	62.5 მ²	6.9 მ²	69.4 მ²
6	სც-2	3	59.7 მ²	6.7 მ²	66.4 მ²

თარიღი	31.05.2024
ფაზა:	

მრავალფუნქციური საცხოვრებელი სახლი

მისამართი

ქ. თბილისი, ორთაჭალის ჩიხი N 41 ს/კ 01.19.20.018.082

ნახაზის დასახელება

+4.500 (სანგრეული)

ტიპიური ფრაგმენტების ექსპლიკაცია		
დ. ნიღაბიძე		
არქიტექტორი		
ფ. ნიღაბიძე		
ფაილის #		
მასშტაბი	1:100	
ნახატის #		3


1. მშენებლობის დოკუმენტაციით გათვალისწინებული ყველა სამუშაო უნდა შესრულდეს მოქმედი სამშენებლო ნორმების და წესების მოთხოვნათა სრული დაცვით.
2. პროექტის ნახაზებზე მოცემული ზომები მოქმედებს მხოლოდ ნედლი ზომებისთვის.
3. ნებისმიერი ცვლილება პროექტის მიხედვით უნდა შეთანხმდეს ავტორთან.
4. კონსტრუქციული ელემენტების ზომები და ნიშნულები იხილეთ კონსტრუქციულ ნახაზებზე.





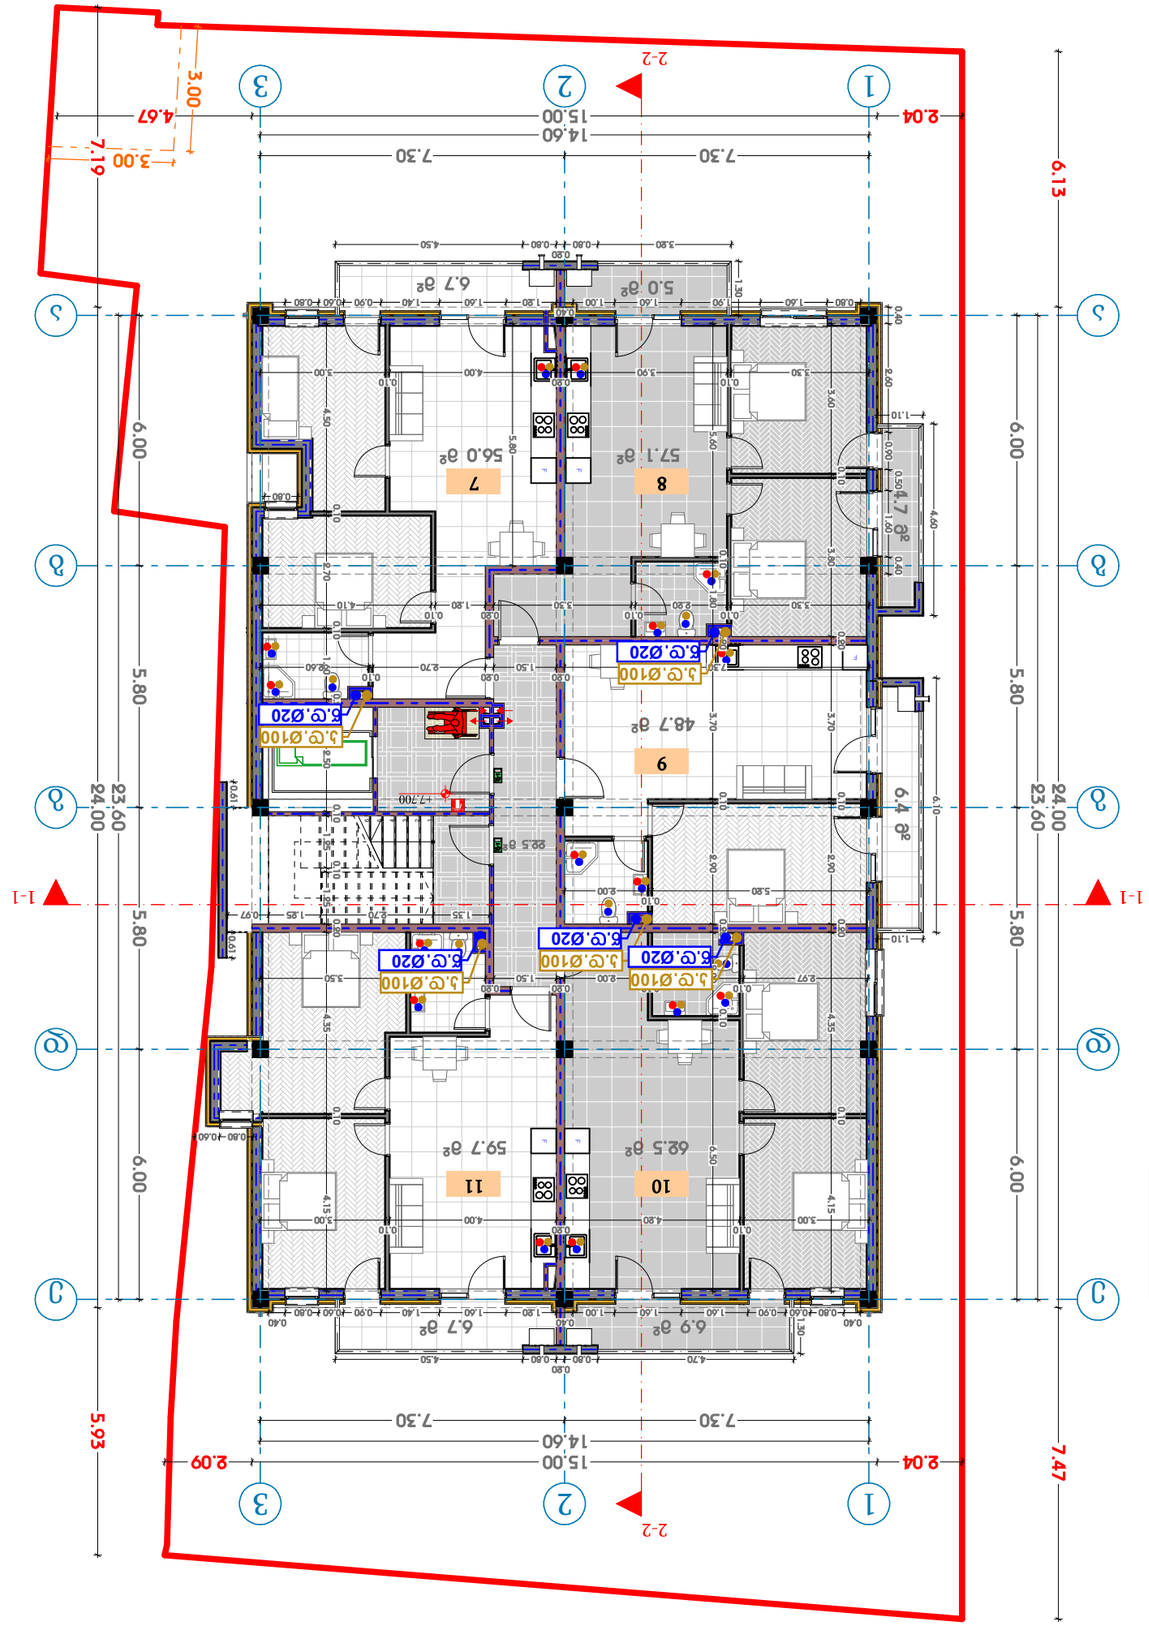




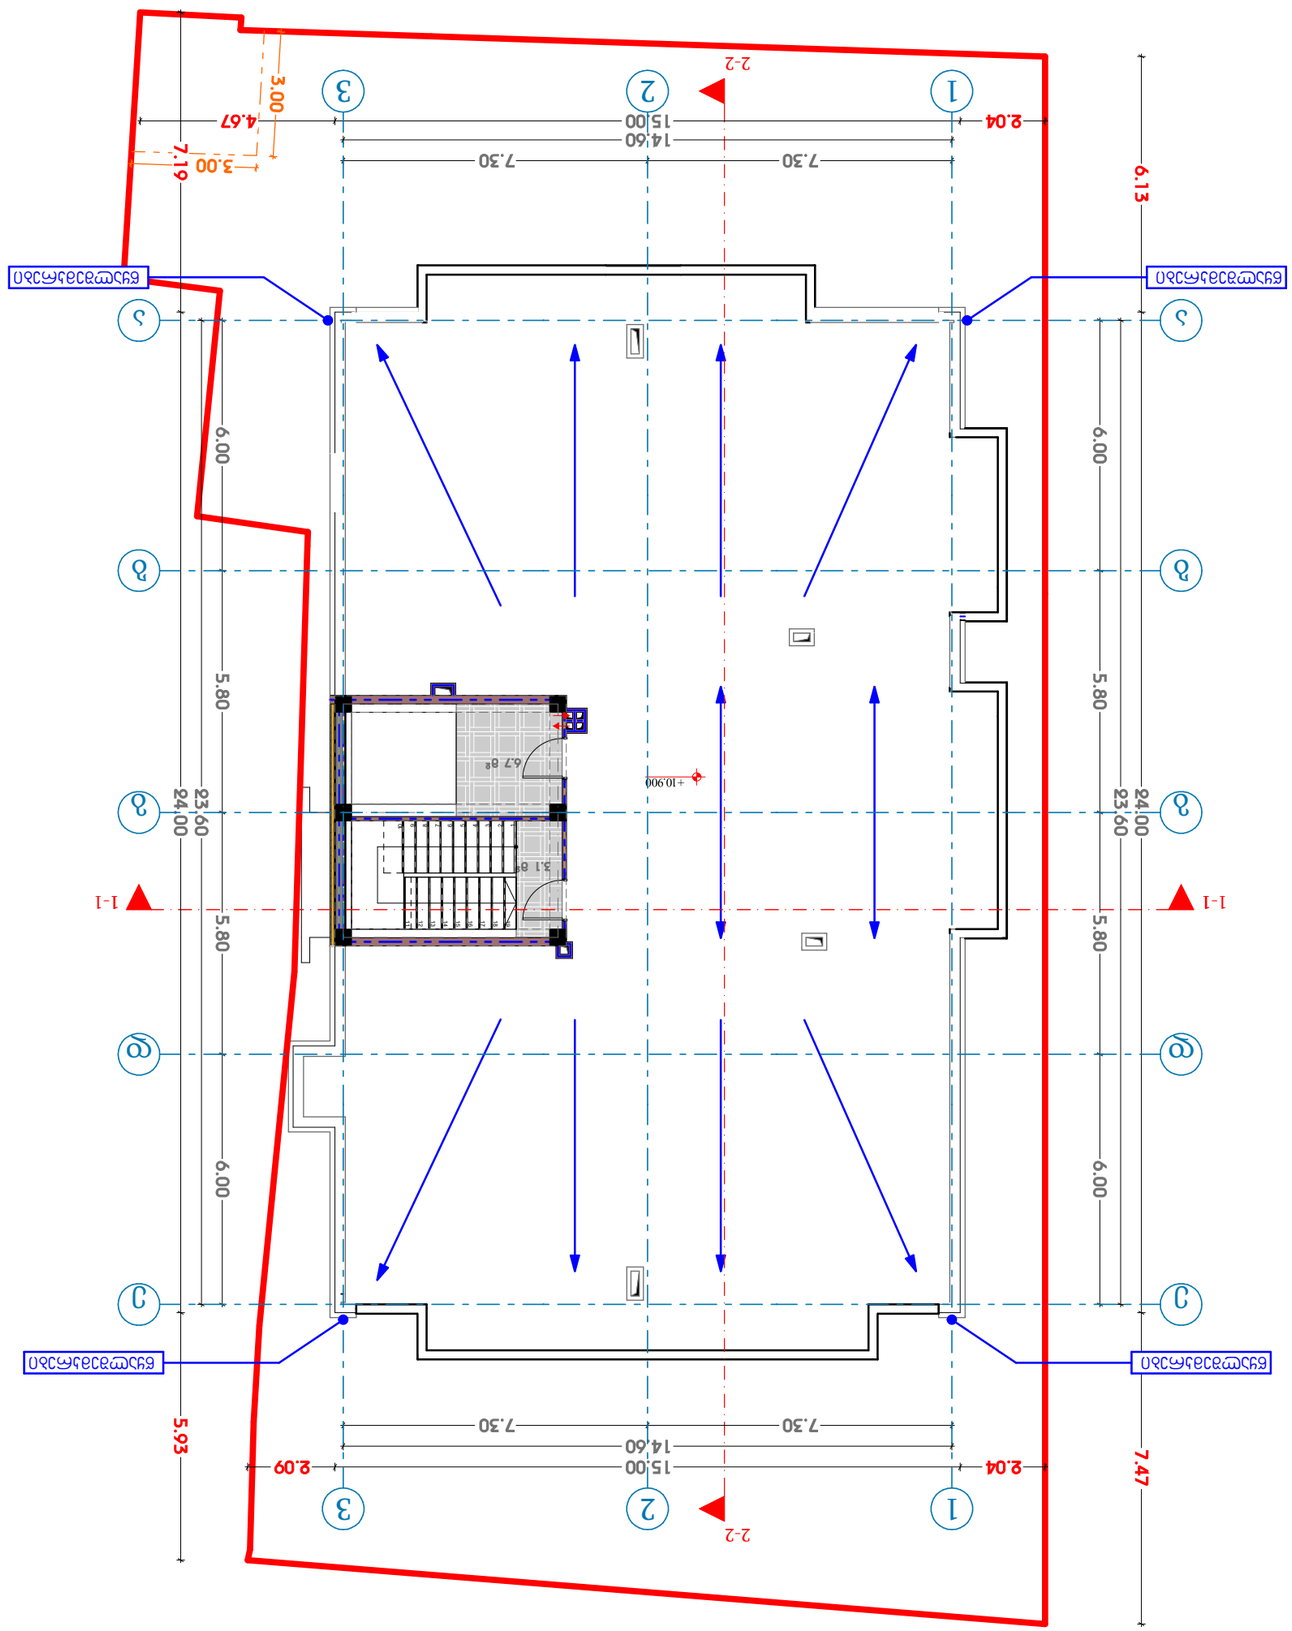

თარიღი	31.05.2024

დამკვეთი:

ნანა ჯაფარიძე და ვალერი ჯაფარიძე

ქ. თბილისი, ორთაჭალის ქუჩა N 52/ორთაჭალის ხეობის ქუჩა N 41 ს/კ 01.19.30.018.082

ნაგებობის დასახელება

+10.900 (სანაპირო)

დამპროექტებელი	ხელმოწერა	ბ. ნიშნიანიძე
არქიტექტორი		ლ. ნოეტაშვილი
კონსტრუქციები		ლ. ნოეტაშვილი
ელექტრომოწყობილობები		
მასშტაბი	1:100	







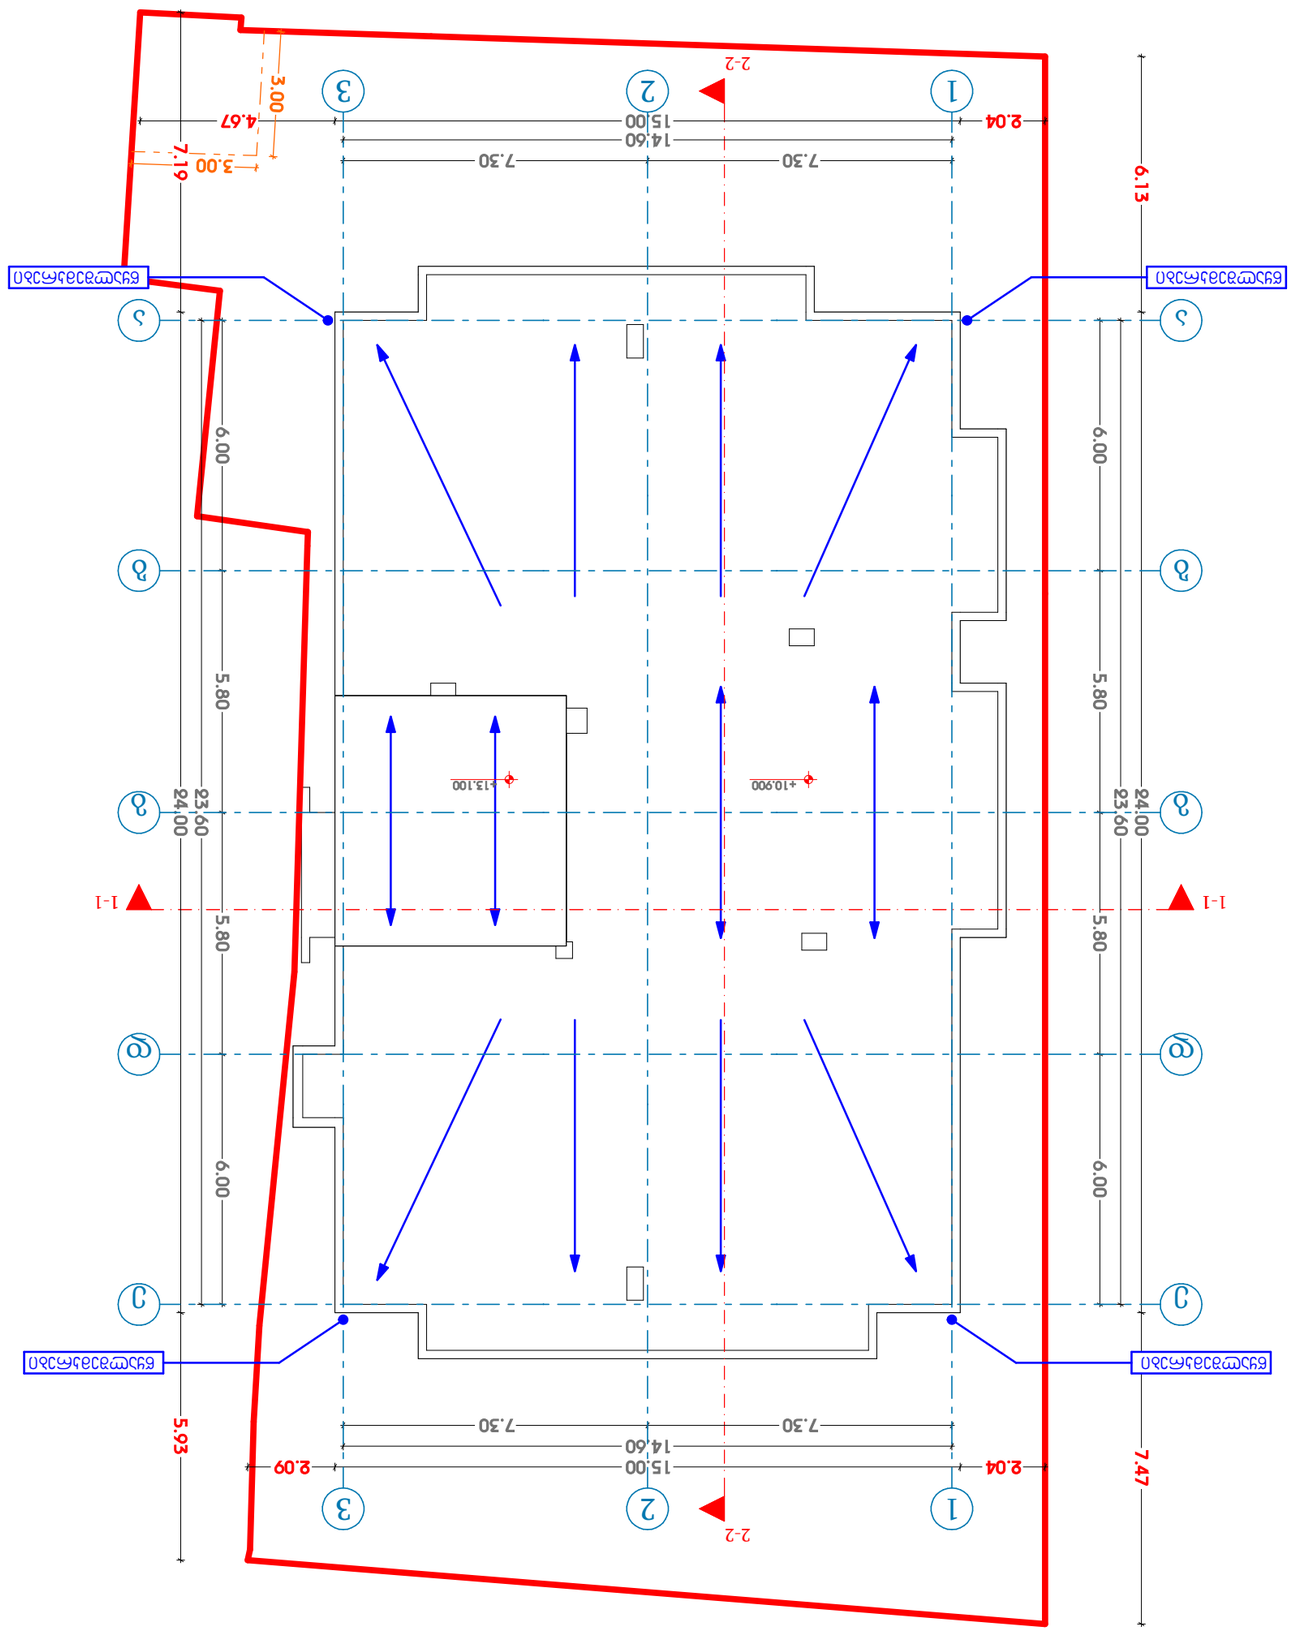

თარიღი	31.05.2024

დამკვეთი:


















