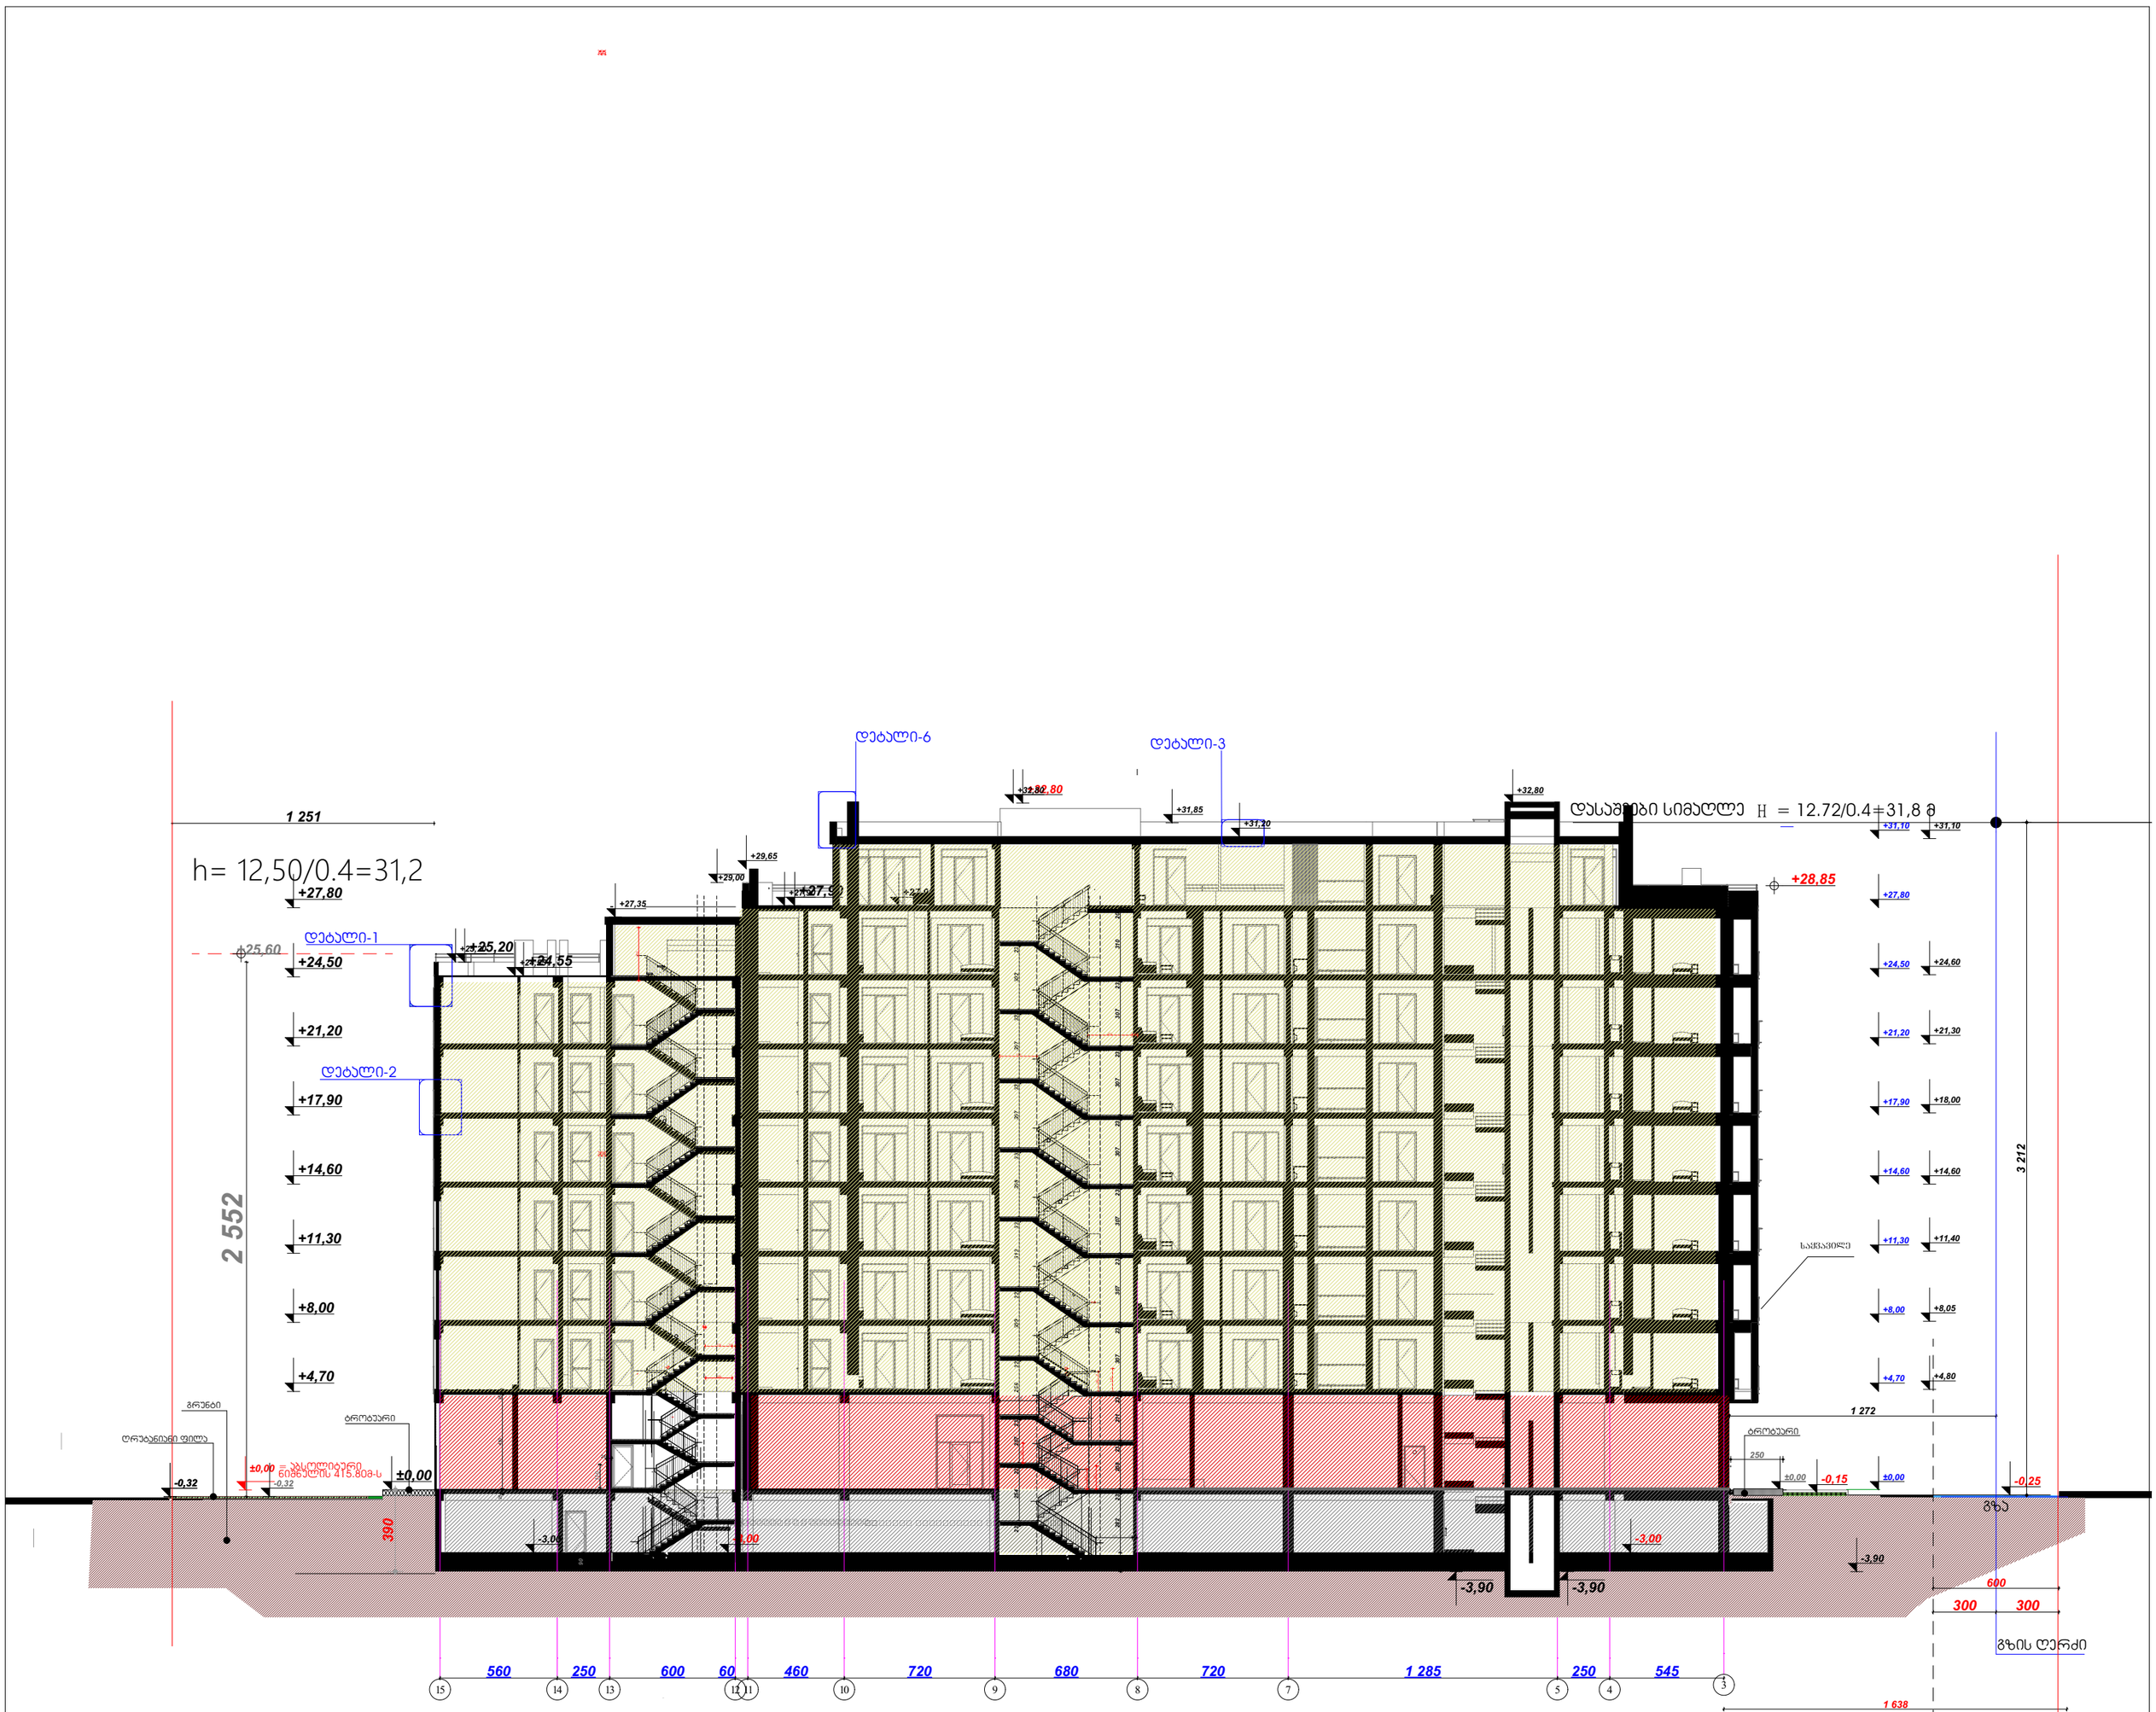

Building Section (5)

1:250

დაკავებულობის დატვირთვის გრაფა:

გასასვლელამდე სავალი მანძილი

მისაწვდომი სვლა გეზი

3 საათიანი ევეხლმედეგობა

2 საათიანი ევეხლმედეგობა

1 საათიანი ევეხლმედეგობა

სახანძრო სახელო

კარის ევეხლმედეგობა

გასასვლელის აღმნიშვნელი განათებული ნიშანი

დაკავებულობის ჯგუფის აღნიშვნები

დაკავებულობის ჯგუფი	დაკავებულობის ჯგუფის აღნიშვნა	ფერის კოდი
თაფლუროს ჯგუფი (ათ)		RGB (34.139.34)
საცხოვრებელი ჯგუფი (ბ2)		RGB (79.12.187)
საგანმანათლებლო ჯგუფი (ბ4)		RGB (245.99.20)
საზოგადოებრივი ჯგუფი (ბ3)		RGB (160.32.240)
ღია საცხობის შენობათა ჯგუფი (ვ2-ბ1)		RGB (94.8.58)
თაფლუროს ჯგუფი (ათ)		RGB (0.0.255)
საკაფრო ჯგუფი (ბ2)		RGB (255.0.0)
საზოგადებელი ჯგუფი (ბ4)		RGB (220.185.0)
სასაწყობო ჯგუფი (ს6)		RGB (136.135.134)
დამხმარე ჯგუფი (ც4)		RGB (57.57.56)

	S-01
მრავალფუნქციური საცხოვრებელი კომპლექსი	
თბილისი ღიღიეგე ს.კ.01.72.14.009.687	
კ.მოდრეკილაძე	
ლ. ცომაია	

1. ნახაზი მომზადებული მისაწვდომობის სტანდარტების მიხედვით.

2. ზომები მოცემულია მილიმეტრებში.

3. კონსტრუქციული პროექტის დამუშავებისას დაცული იქნას I-A კონსტრუქციის ტიპის მოთხოვნები.

4. ხანძარსაწინააღმდეგო დაცვის სისტემების საინჟინრო დოკუმენტაცია დამუშავდეს 28.01.16 წ. #41 დადგენილების შესაბამისად.

A2 2	
1:200	
თბილისი 2022 წ.	

კიბის დეტალური ნახაზი მ. 1:50

კიბე№1

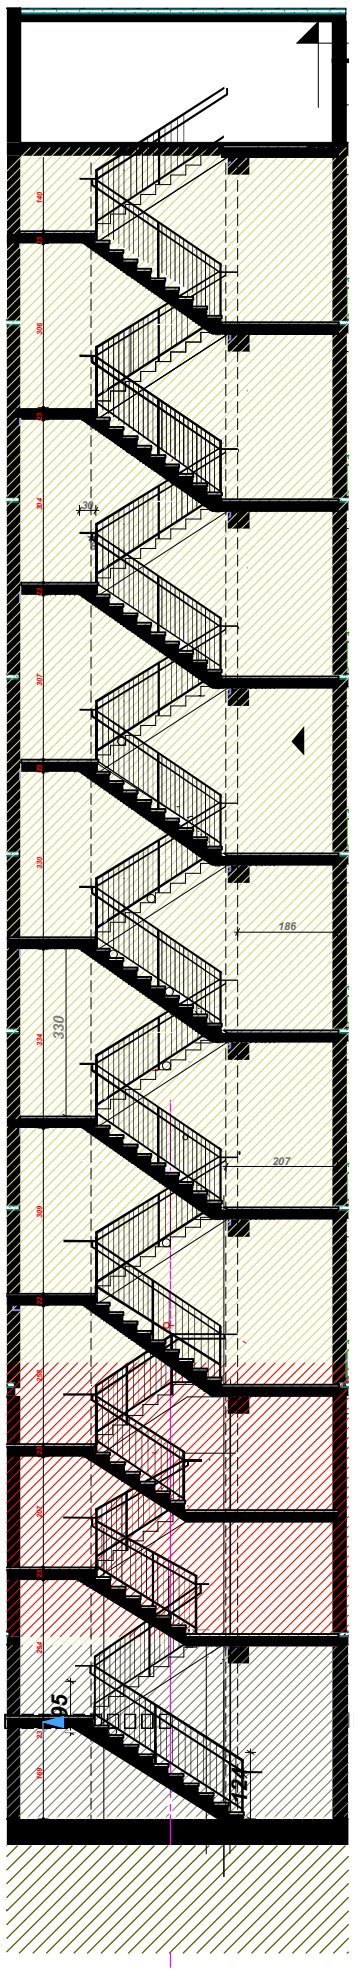

კიბე №2

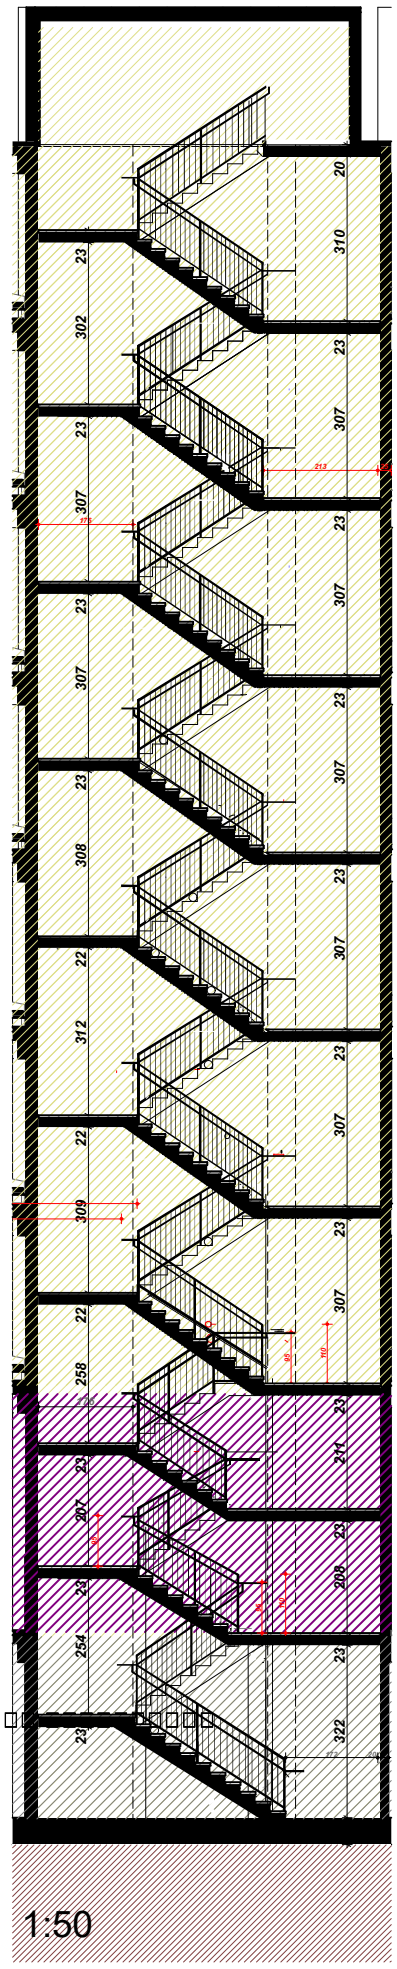

კიბე №3

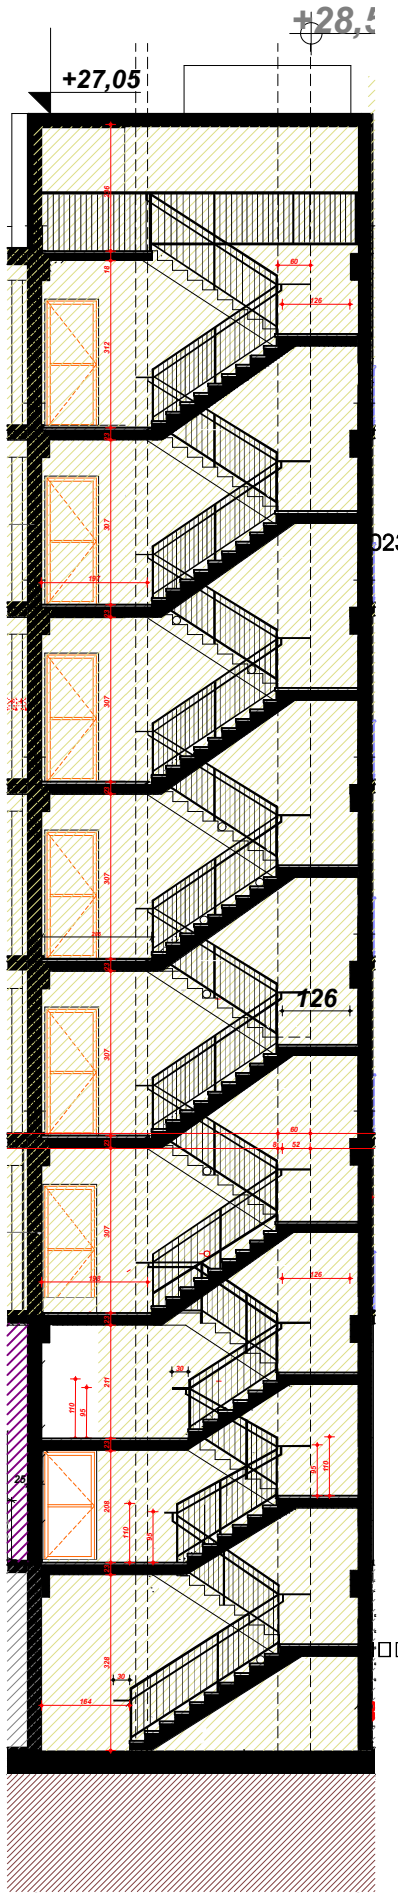

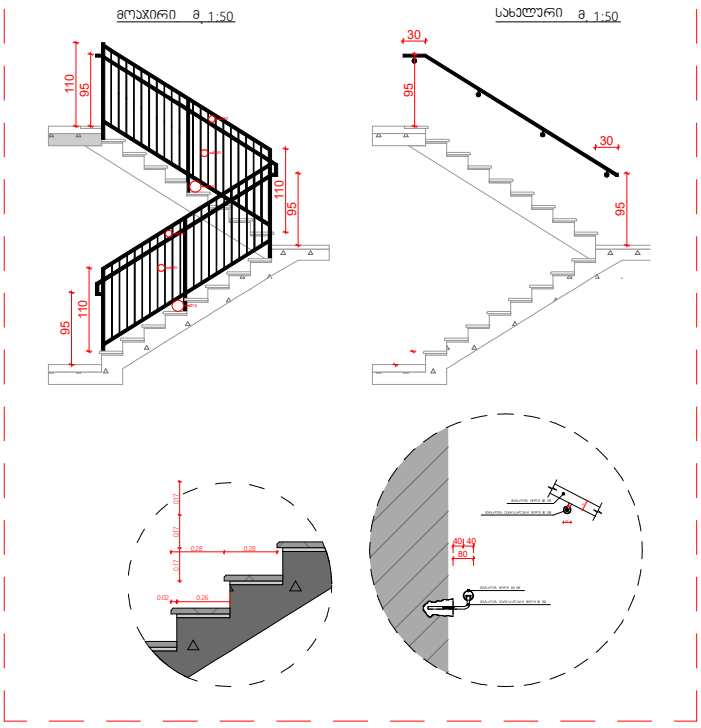

კიბის ზედხედი

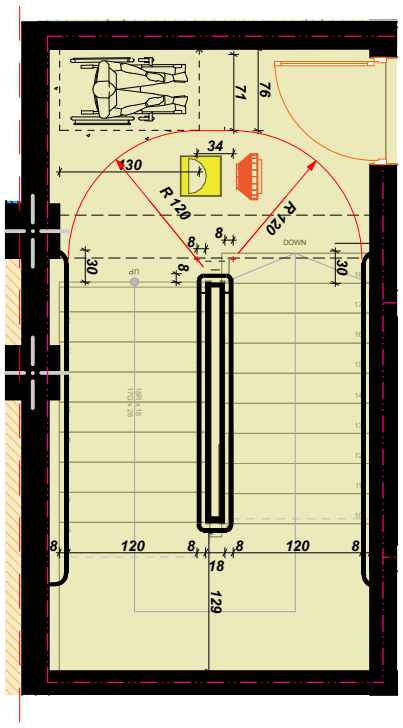

კიბის ზედხედი

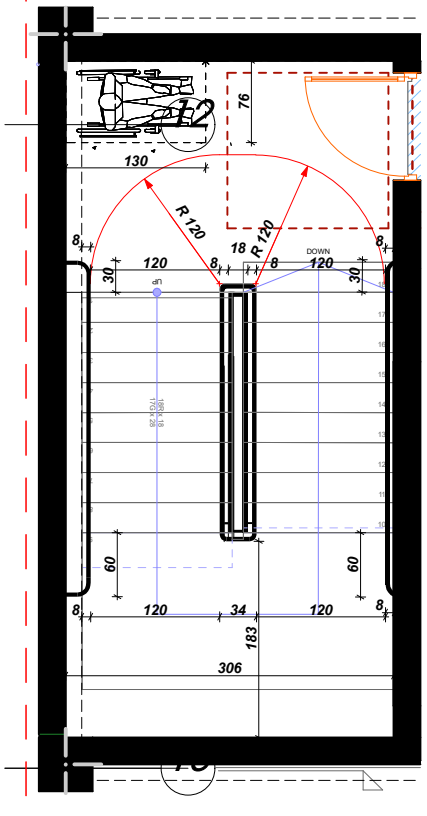

კიბის ზედხედი

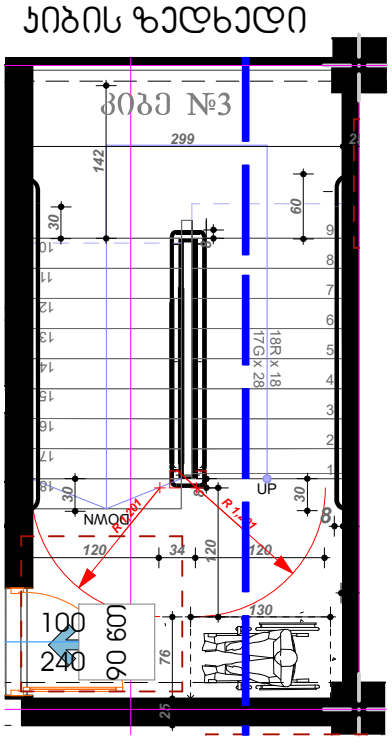

ინფორმაცია ფართის შესახებ:

- სტრუქტურული ღერძი
- +0.00 ნიშნული
- ბლოკის კედელი
- ბეტონის კედელი
- საყრდენი კოლონა
- კარის ცვლილმედეგობა

1. ნახაზი მომზადებული მისაწვდომობის სტანდარტების მიხედვით.
2. ზომები მოცემულია სანტიმეტრებში.

მრავალბინიანი საცხოვრებელი კომპლექსი

თბილისი ჯიღაობი ს.კ. 01.72.14.009.672

კ. მოდრეკილაძე

ცომაია

სართულის განაშენიანების ფართი კ2 მ²

კიბის დეტალური ნახაზები

A2

1:200

თბილისი 2022 წ.

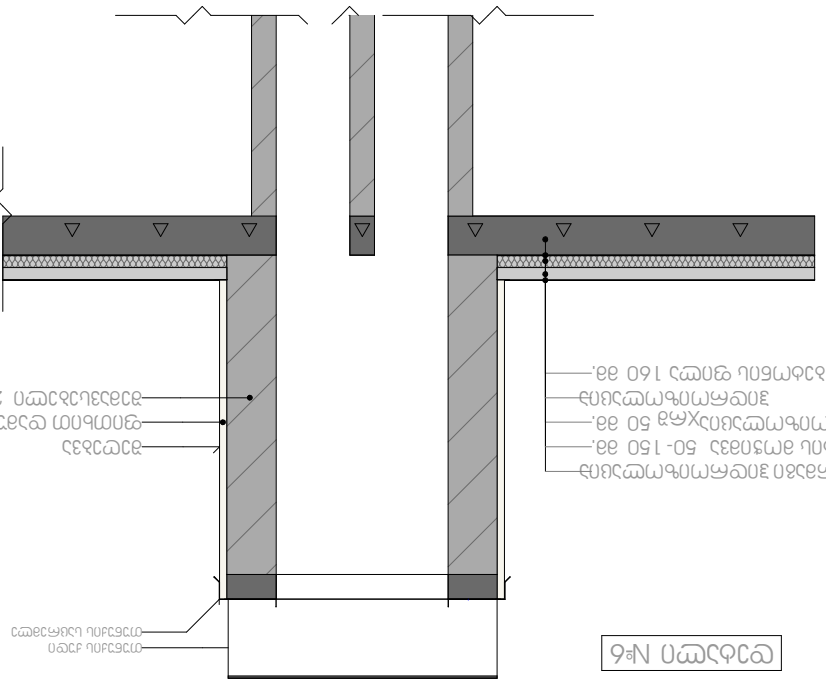

ფასადის სამღებრო და მოსაპირკეთებელი მასალების სპეციფიკაცია

ვიზუალიზაცი 2

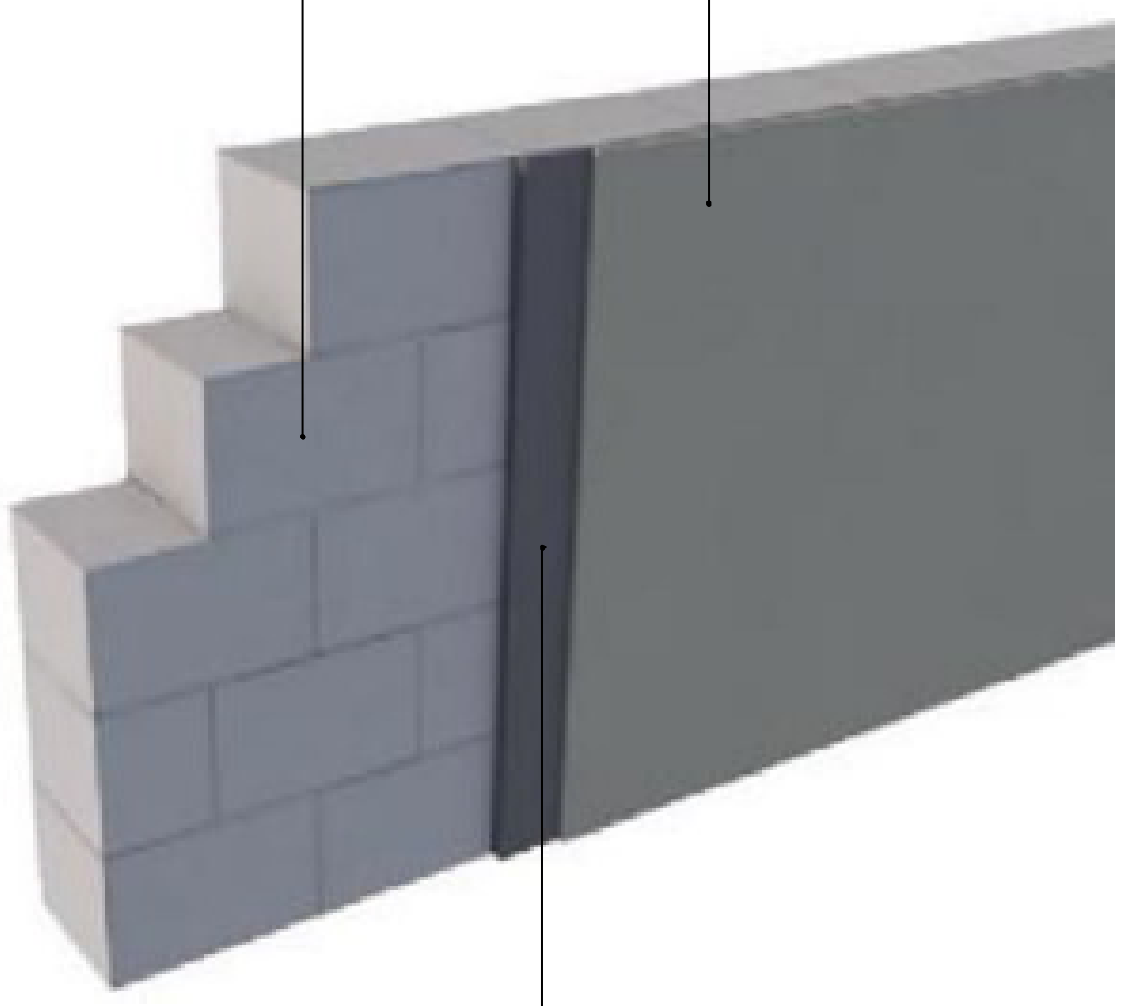

ვიზუალიზაცი 2

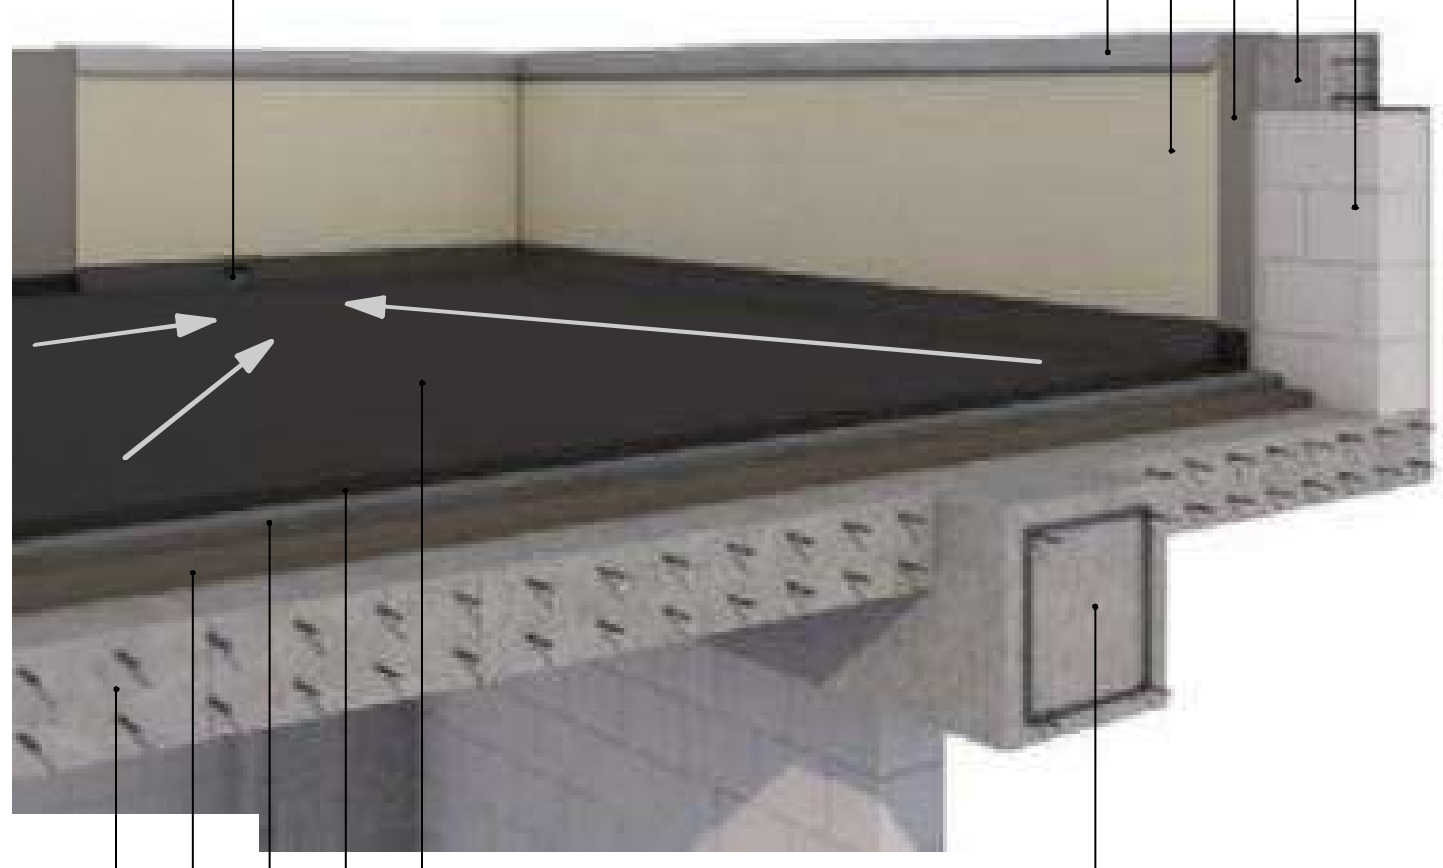

ვიზუალიზაცია 3

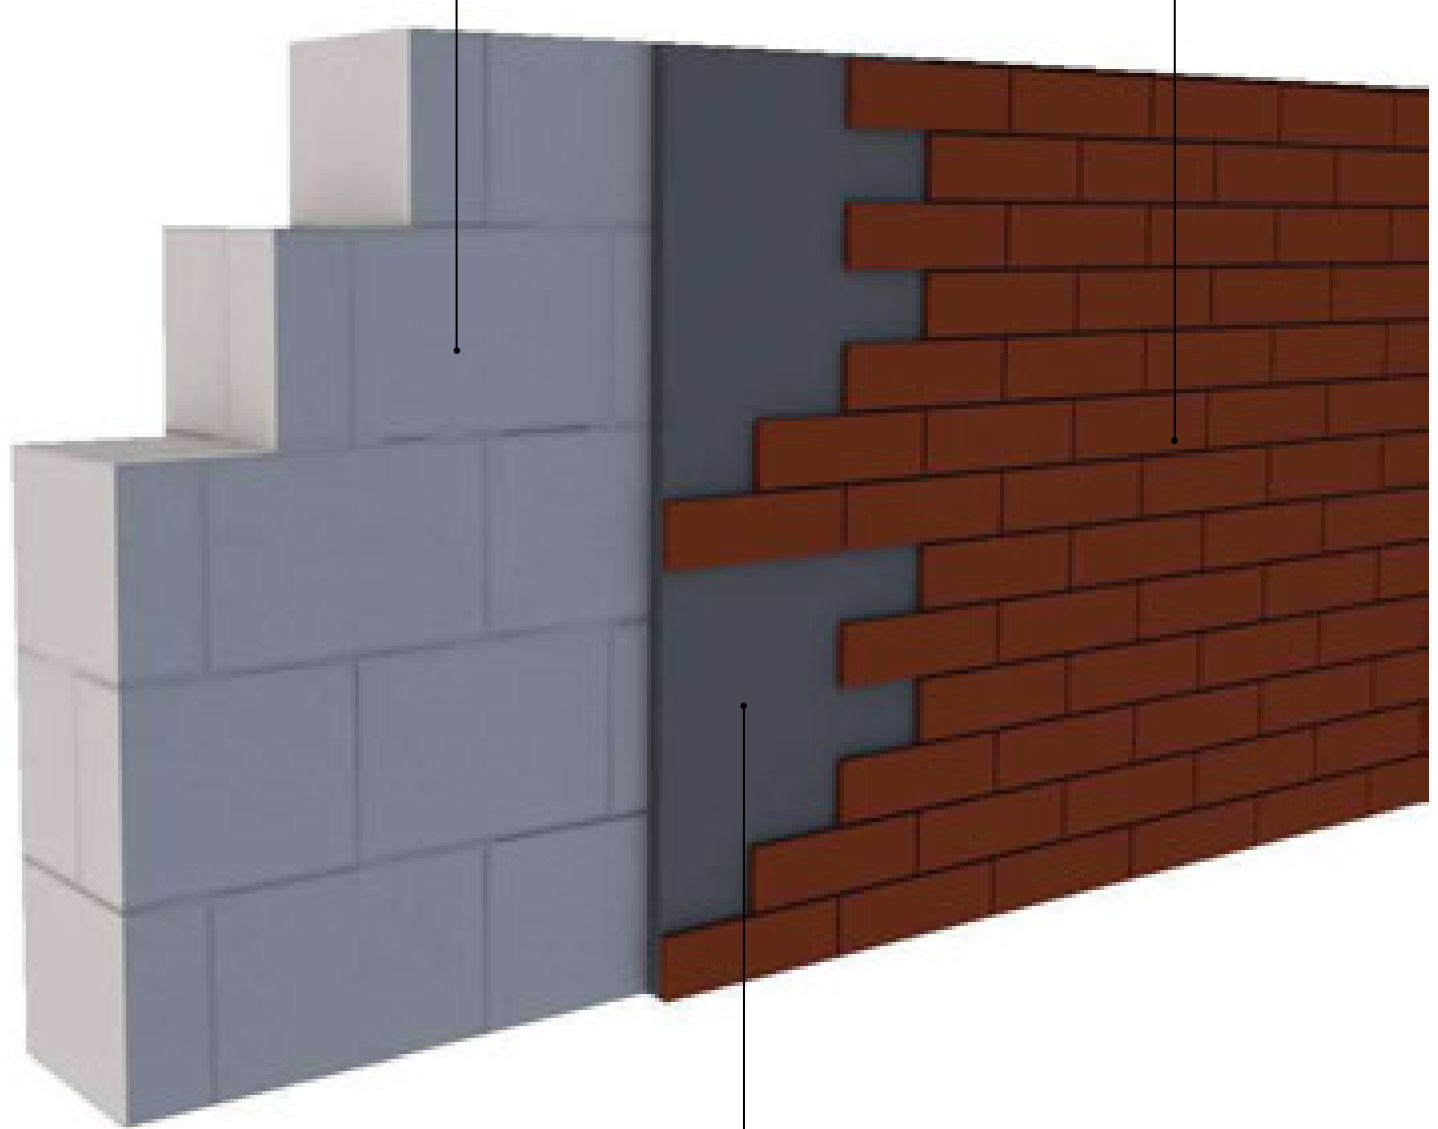

მრავალბინიანი
საცხოვრებელი
კომპლექსი

თბილისი
დიღომი
ს.კ. 01.72.14.009.672

კ. მოდრეკილაძე

ცომაია

სართულის
განაშენიანების ფართი კ2 მ²

ინფორმაცია ფართის შესახებ:

სტრუქტურული ღერძი

+0.00 ნიშნული

ბლოკის კედელი

ბეტონის კედელი

საყრდენი კოლონა

კარის ცეცხლმედეგობა

1. ნახაზი მომზადებული მისაწვდომობის სტანდარტების მიხედვით.

2. ზომები მოცემულია სანტიმეტრებში.

კვანძების დეტალური ნახაზები

A2

1:200

თბილისი 2022 წ.

ნაწრთობი მინის მოჯირი

დეტალი №8

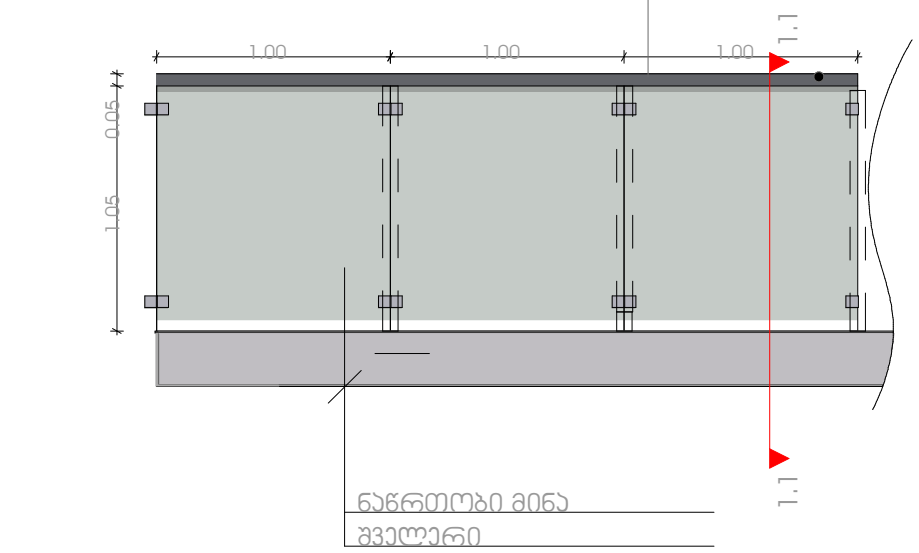

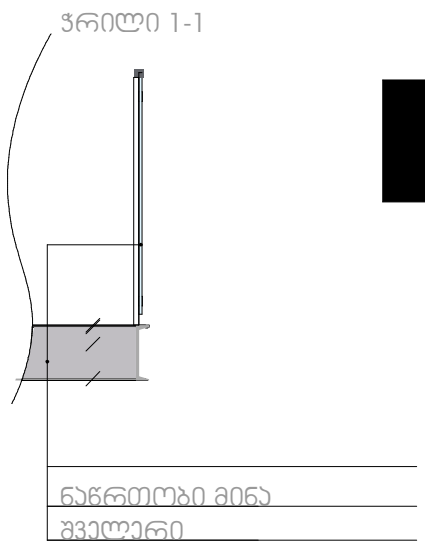

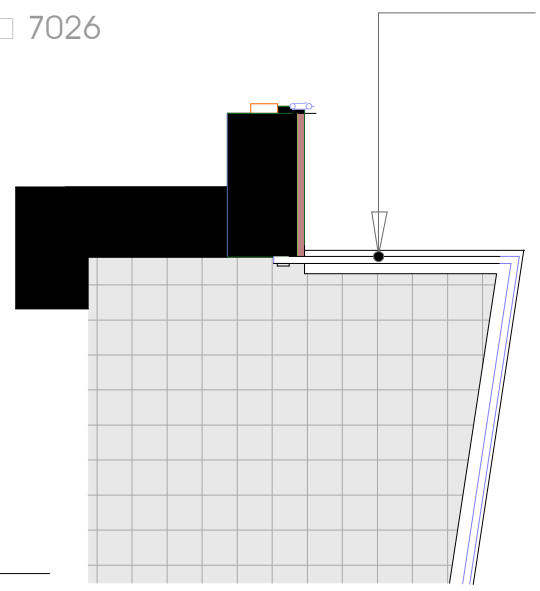

დეტალი №9

ლითონის მოაჯირი

შეიღებოს მაღალი ხარისხის ლითონის საღებავით RAL 7026

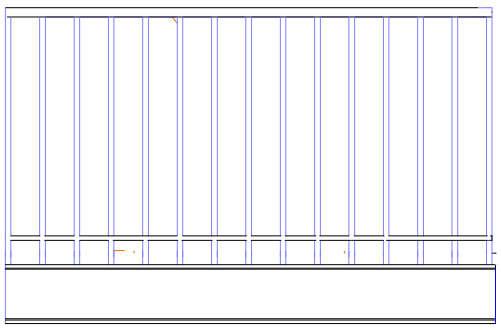

მრავალბინიანი საცხოვრებელი კომპლექსი

თბილისი
ს.კ. 01.72.14.009.672

კ. მოდრეკილაძე

ცომაია

სართულის
განაშენიანების ფართი კ2 მ²

ინფორმაცია ფართის შესახებ:

- სტრუქტურული ღერძი
- +0.00 ნიშნული
- ბღოყის კედელი
- ბეტონის კედელი
- საყრდენი კოლონა
- კარის ცეცხლმედეგობა

1. ნახაზი მომზადებული მისაწვდომობის სტანდარტების მიხედვით.

2. ზომები მოცემულია სანტიმეტრებში.

კვანძების დეტალური ნახაზები

A2

1:200

თბილისი 2022 წ.

ფასადზე მოწყობილობების დასაფარი ჭალუზი

დეტალი №10

ლითონის მილკვადრატი 40 X 80 მმ ფერი ღ□□ 7026

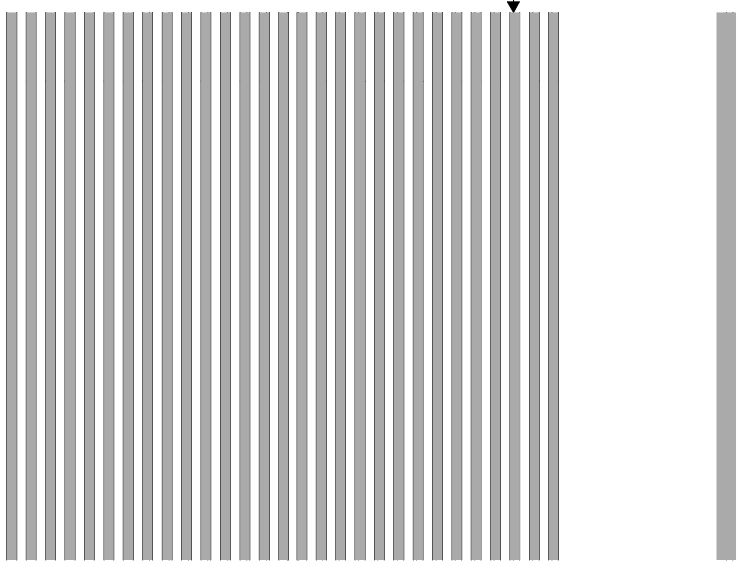

ვიზუალიზაცია



ფასადზე მოსაწყობი ყვავულის ქოთანი , ლითონო ფერი ღ□□ 7026

დეტალი №11

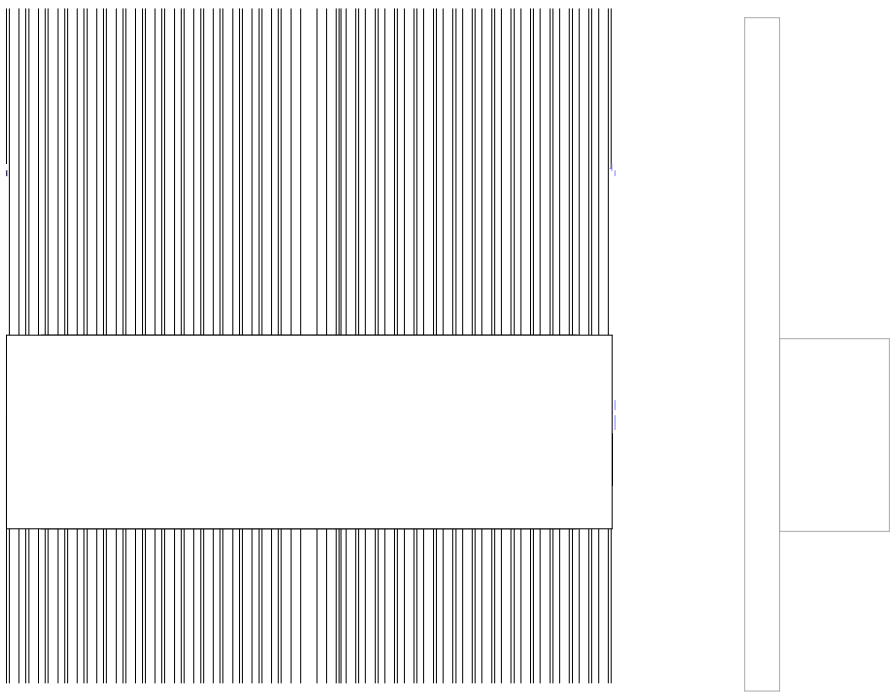

ვიზუალიზაცია



დეტალი №14 **საჩრდილობელი**

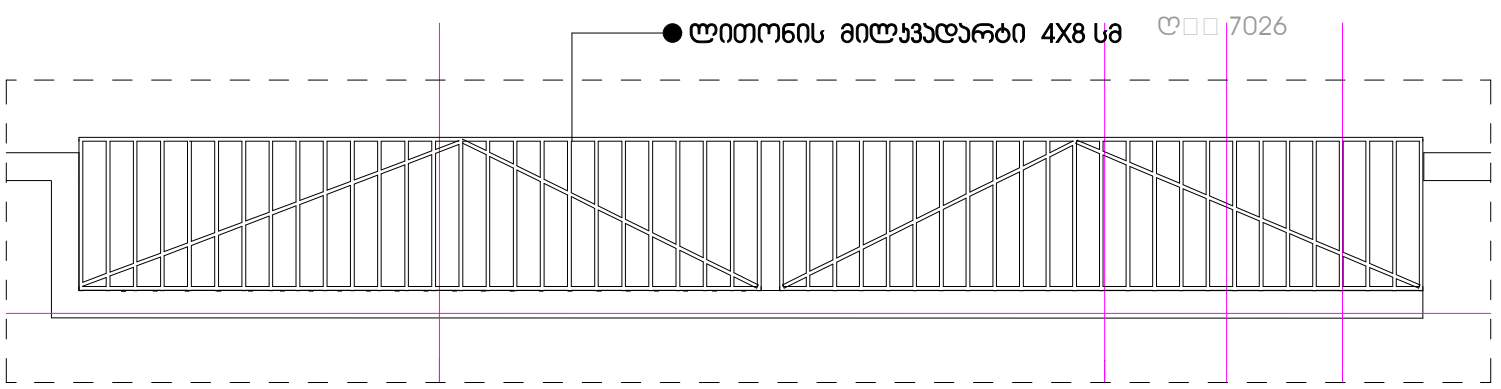

მრავალბინიანი საცხოვრებელი კომპლექსი

თბილისი ჯიქიები ს.კ. 01.72.14.009.672

კ. მოდრეკილაძე

ცომაია

სართულის განაშენიანების ფართი კ2 მ²

ინფორმაცია ფართის შესახებ:

- სტრუქტურული ღერძი
- +0.00 ნიშნული
- ბღოყის კედელი
- ბეტონის კედელი
- საყრდენი კოლონა
- კარის ცეცხლმედეგობა

1. ნახაზი მომზადებული მისაწვდომობის სტანდარტების მიხედვით.
2. ზომები მოცემულია სანტიმეტრებში.

კვანძების დეტალური ნახაზები

A2

1:200

თბილისი 2022 წ.

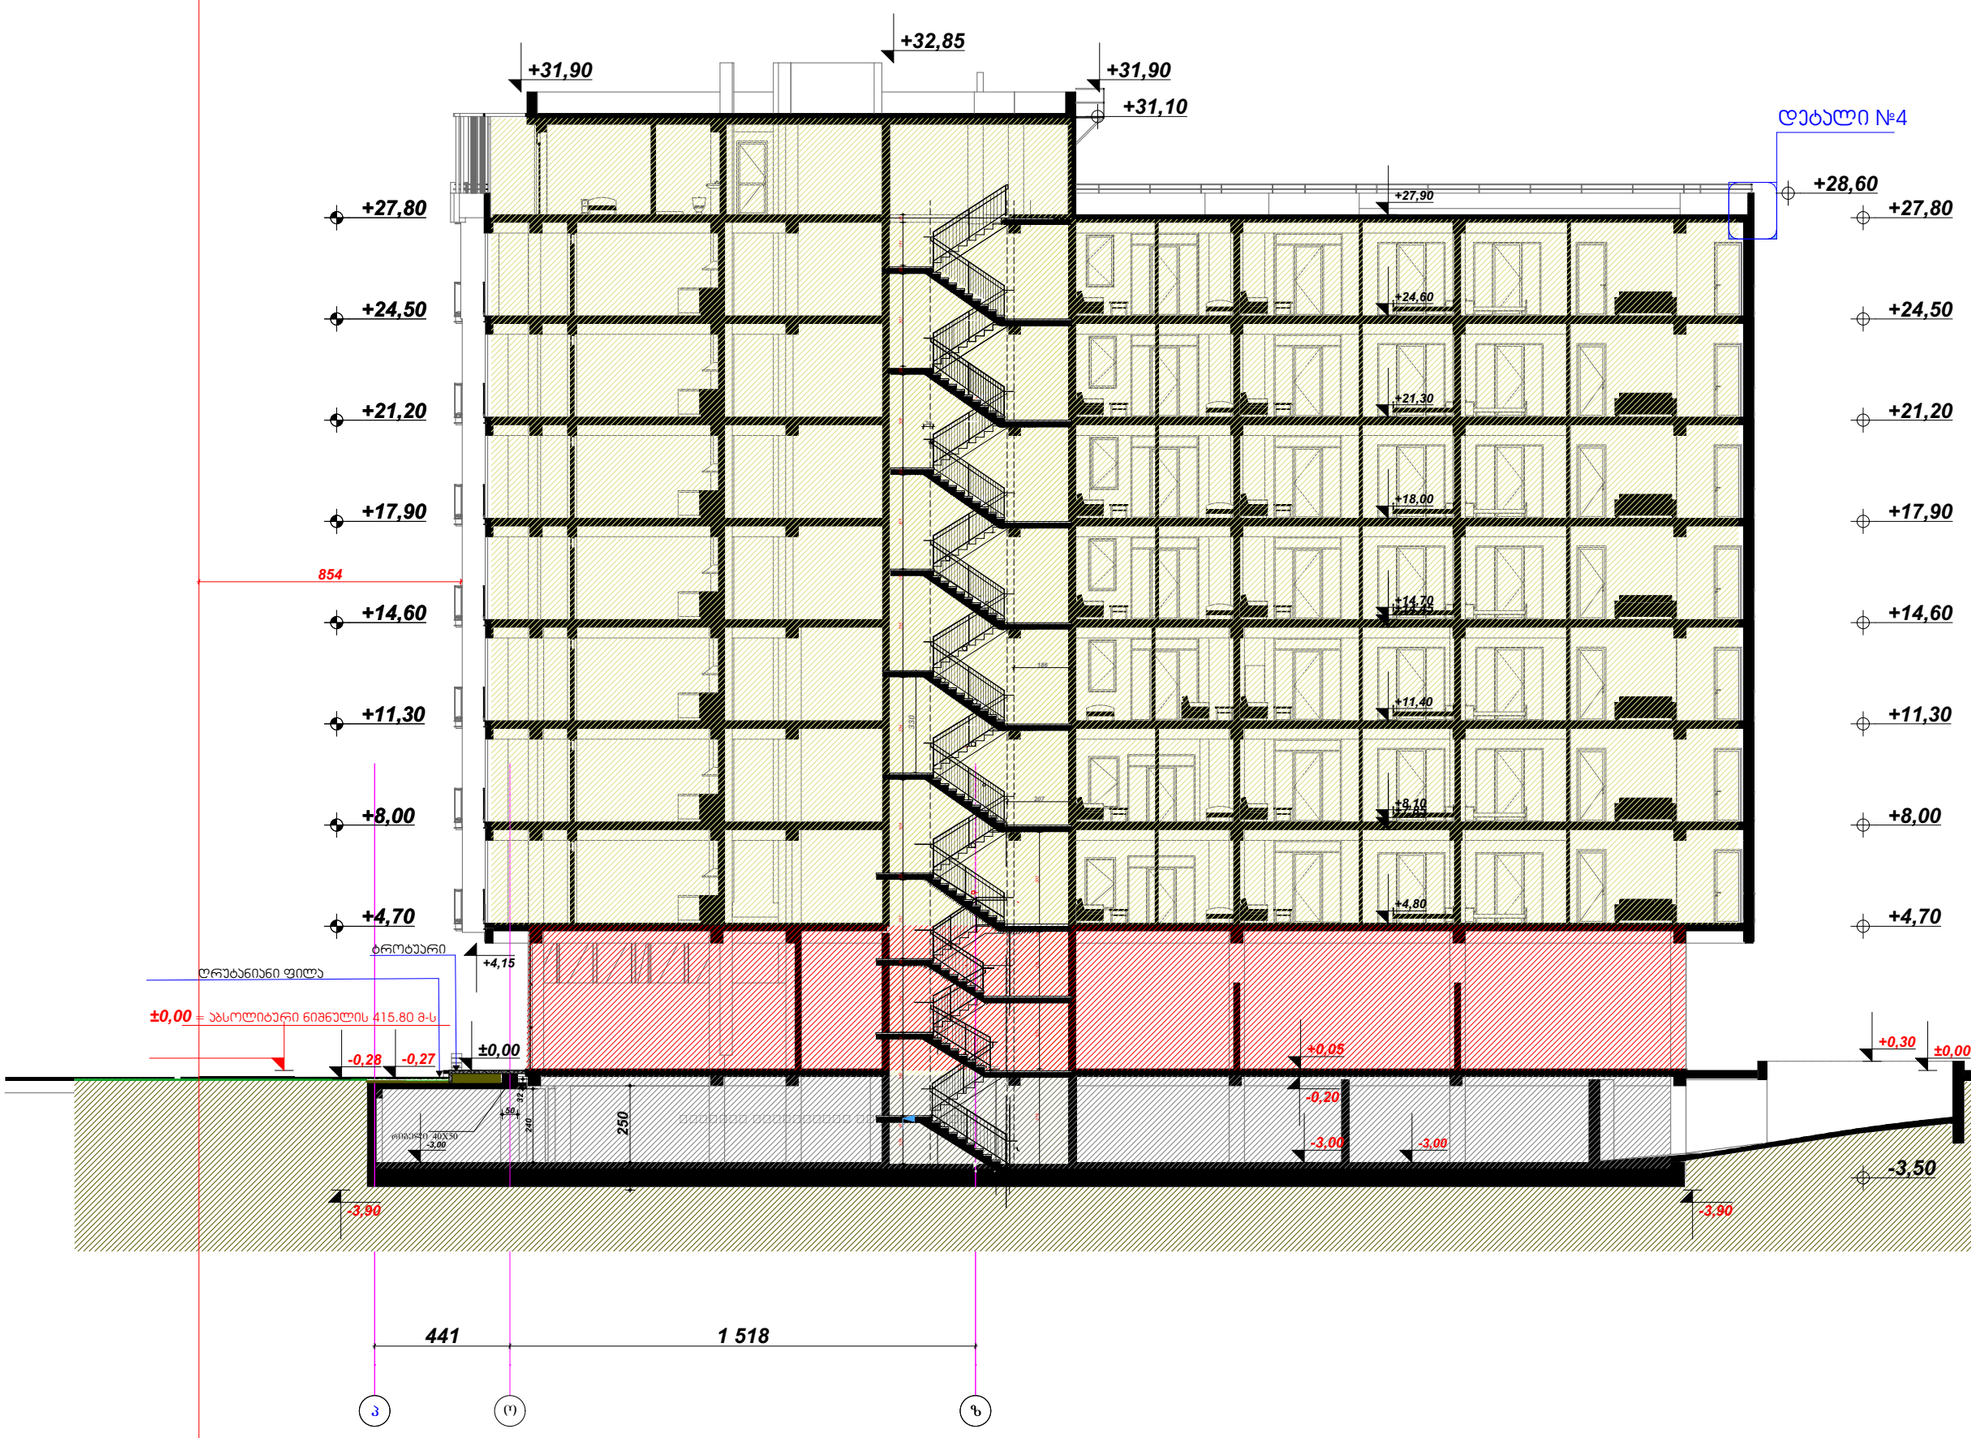

დაკავებულობის დატვირთვის გრაფა:

გასასვლელამდე სავალი მანძილი

მისაწვდომი სვლა გეზი

3 საათიანი ცეცხლმედეგობა

2 საათიანი ცეცხლმედეგობა

1 საათიანი ცეცხლმედეგობა

სახანძრო სახელო

კარის ცეცხლმედეგობა

გასასვლელის აღმნიშვნელი განათებული ნიშანი

დაკავებულობის ჯგუფის აღნიშვნები

დაკავებულობის ჯგუფი	დაკავებულობის ჯგუფის აღნიშვნა	ფერის კოდი
თაფლუროს ჯგუფი (თე)		RGB (34.139.34)
საცხოვრებელი ჯგუფი (ბე)		RGB (79.12.187)
საგანმანათლებლო ჯგუფი (ბგ)		RGB (245.99.20)
სამრეწველო ჯგუფი (ვმ)		RGB (160.32.240)
დიდი საფრთხის შემცველი ჯგუფი (ვდ)		RGB (94.8.58)
თაფლუროს ჯგუფი (ით)		RGB (0.0.255)
საავარიო ჯგუფი (ით)		RGB (255.0.0)
საზოგადებელი ჯგუფი (ით)		RGB (220.185.0)
სასაწყობო ჯგუფი (ით)		RGB (136.135.134)
დამხმარე ჯგუფი (ით)		RGB (57.57.56)

მრავალფუნქციური საცხოვრებელი კომპლექსი

თბილისი
ს.კ.01.72.14.009.687

კ.მოდრეკილაძე

ლ. ცომაია

1. ნახაზი მომზადებული მისაწვდომობის სტანდარტების მიხედვით.

2. ზომები მოცემულია მილიმეტრებში.

3. კონსტრუქციული პროექტის დამუშავებისას დაცული იქნას I-A კონსტრუქციის ტიპის მოთხოვნები.

4. ხანძარსაწინააღმდეგო დაცვის სისტემების საინჟინრო დოკუმენტაცია დამუშავდეს 28.01.16 წ. #41 დადგენილების შესაბამისად.

A2 2

1:200

თბილისი 2022 წ.