
1
2
3
4
5
6
7
8
9
46.24
2.05
6.60
7.75
5.07
5.32
5.40
4.70
1.90
6.70
-3.24
425.50
426.65
427.50
40.00
3.24
6.48
9.72
12.96
16.20
15.00
0.85
1.00
1.00
1.00

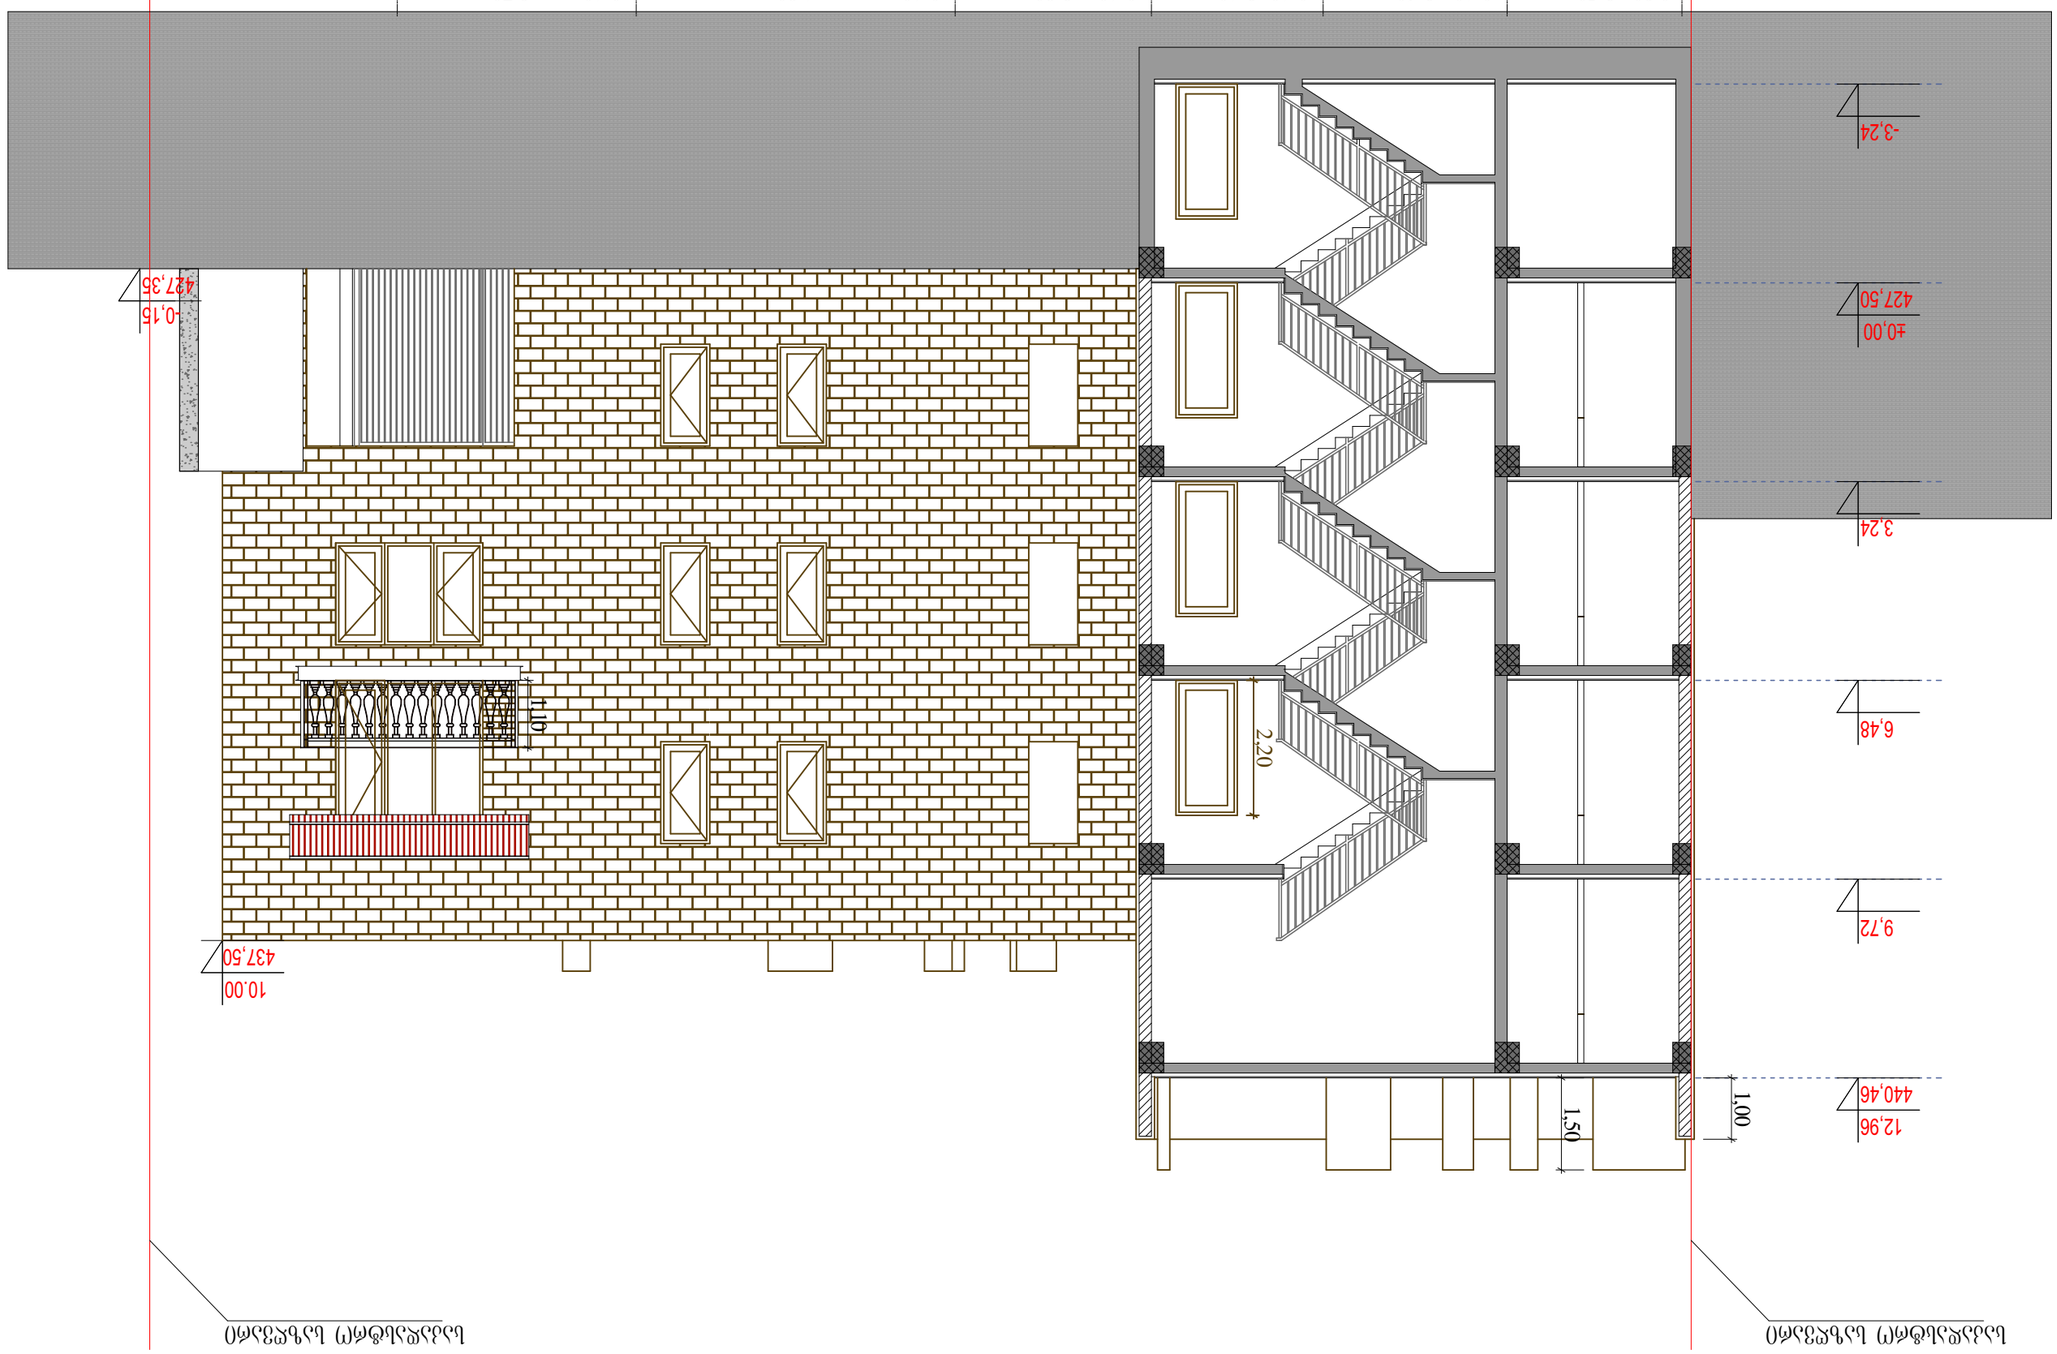


| | | | |
|---|---|---|---|
| | | | |
| | | | |
| | | | |

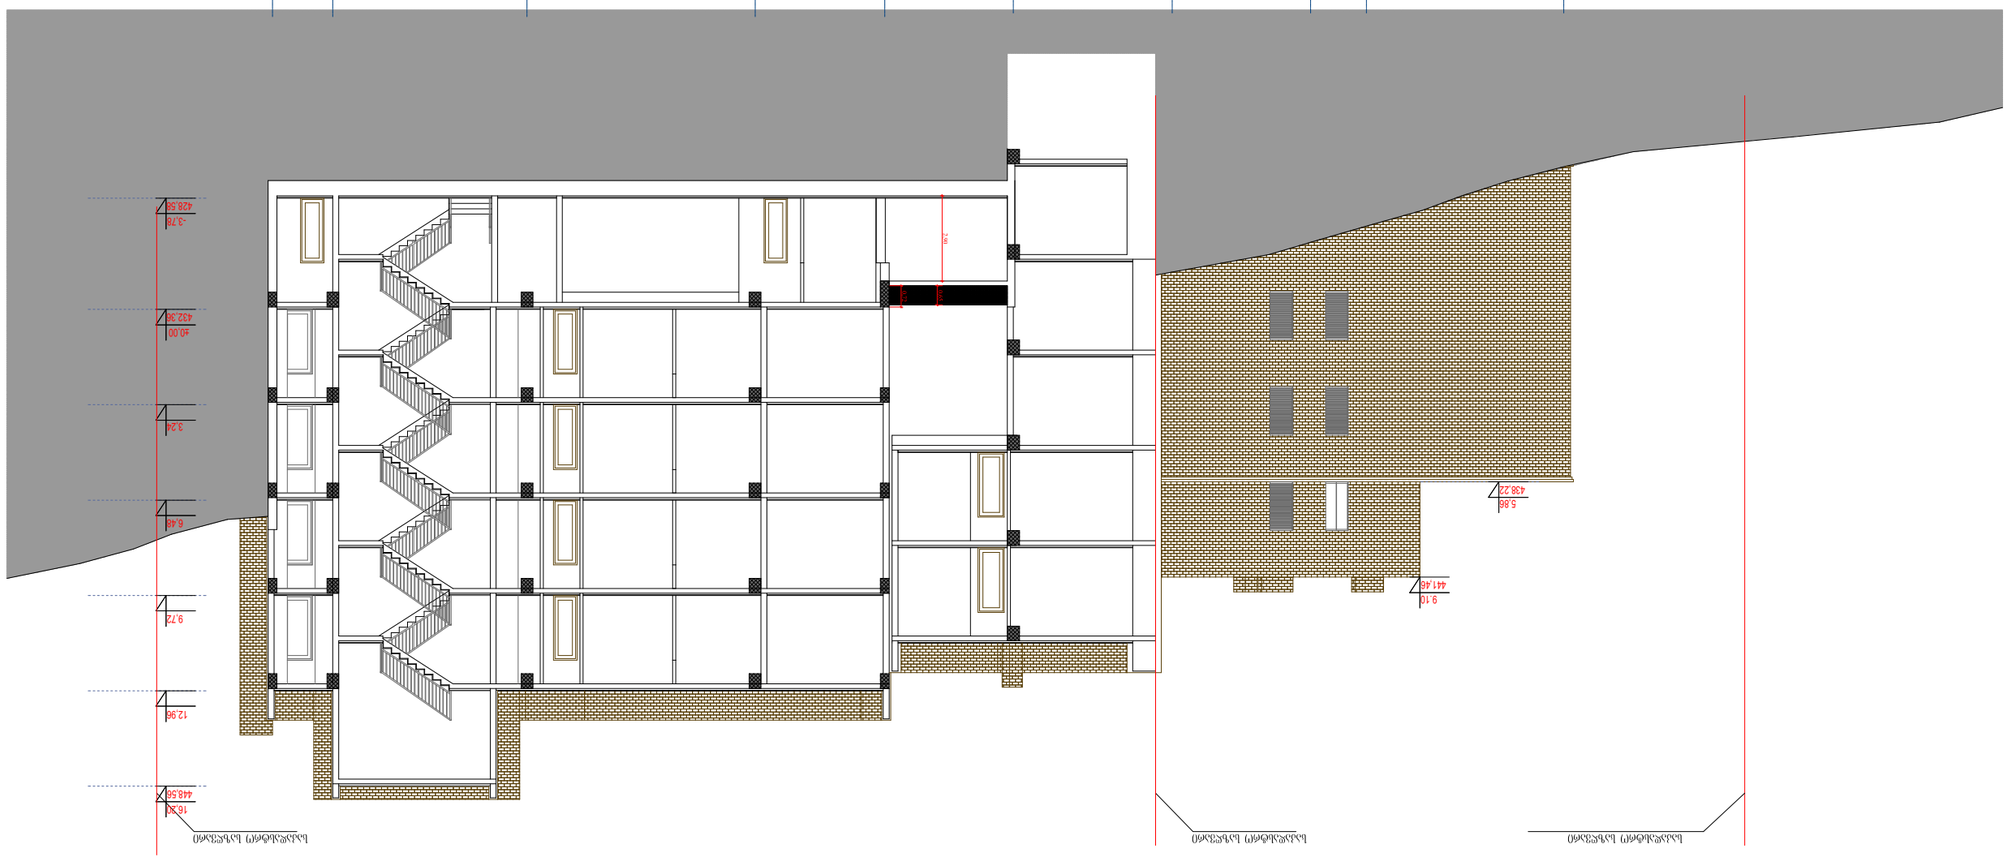



















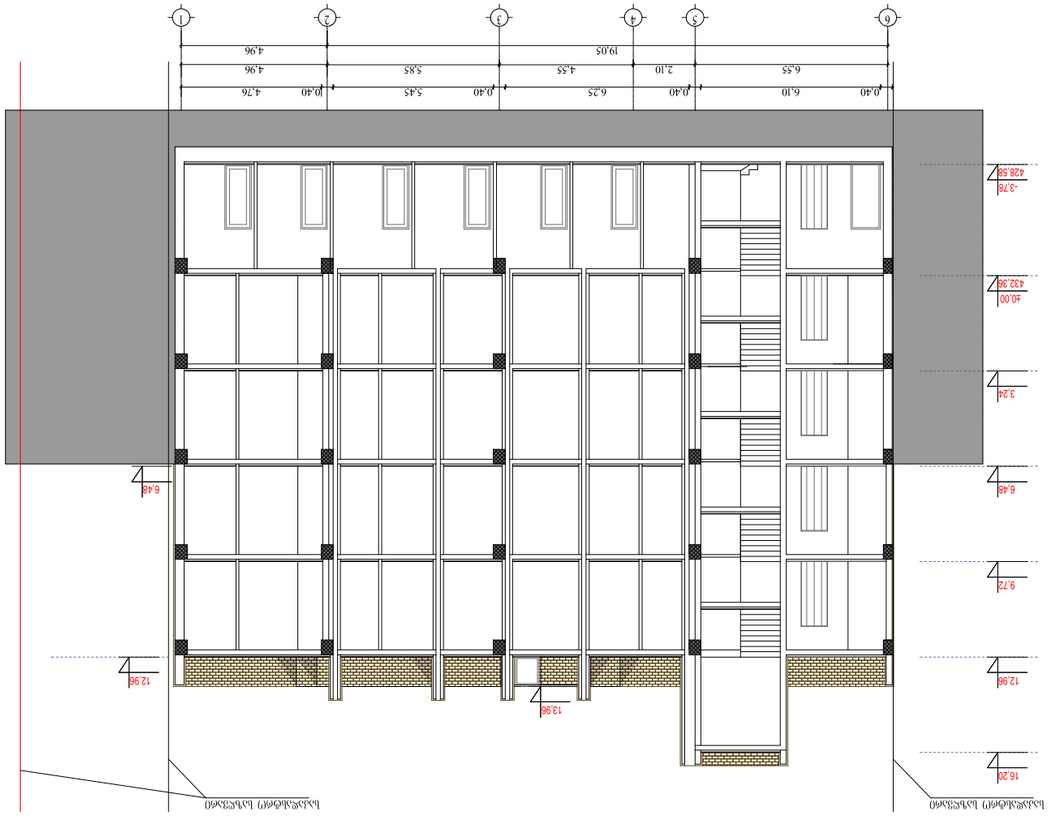




































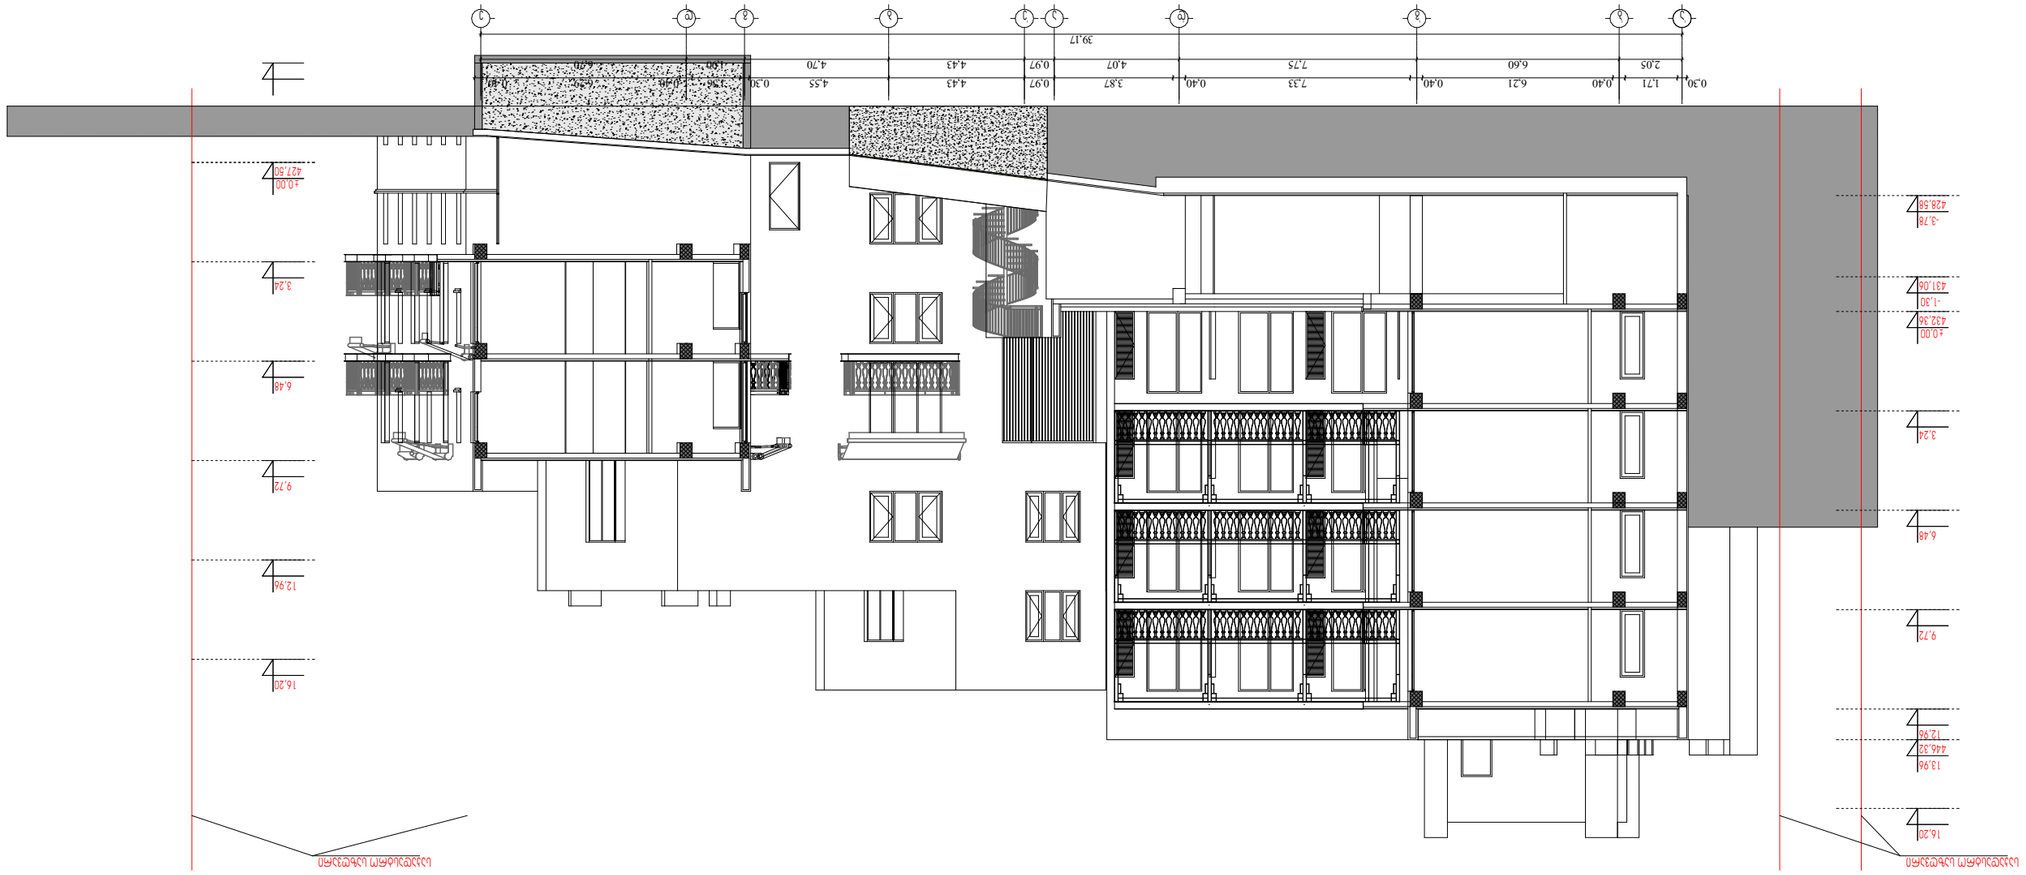


| | | | |
|---|---|---|---|
| ფასადი | | | |
| ფასადის ნახატი | | | |
| ფასადის ნახატი | | | |
| ფასადის ნახატ

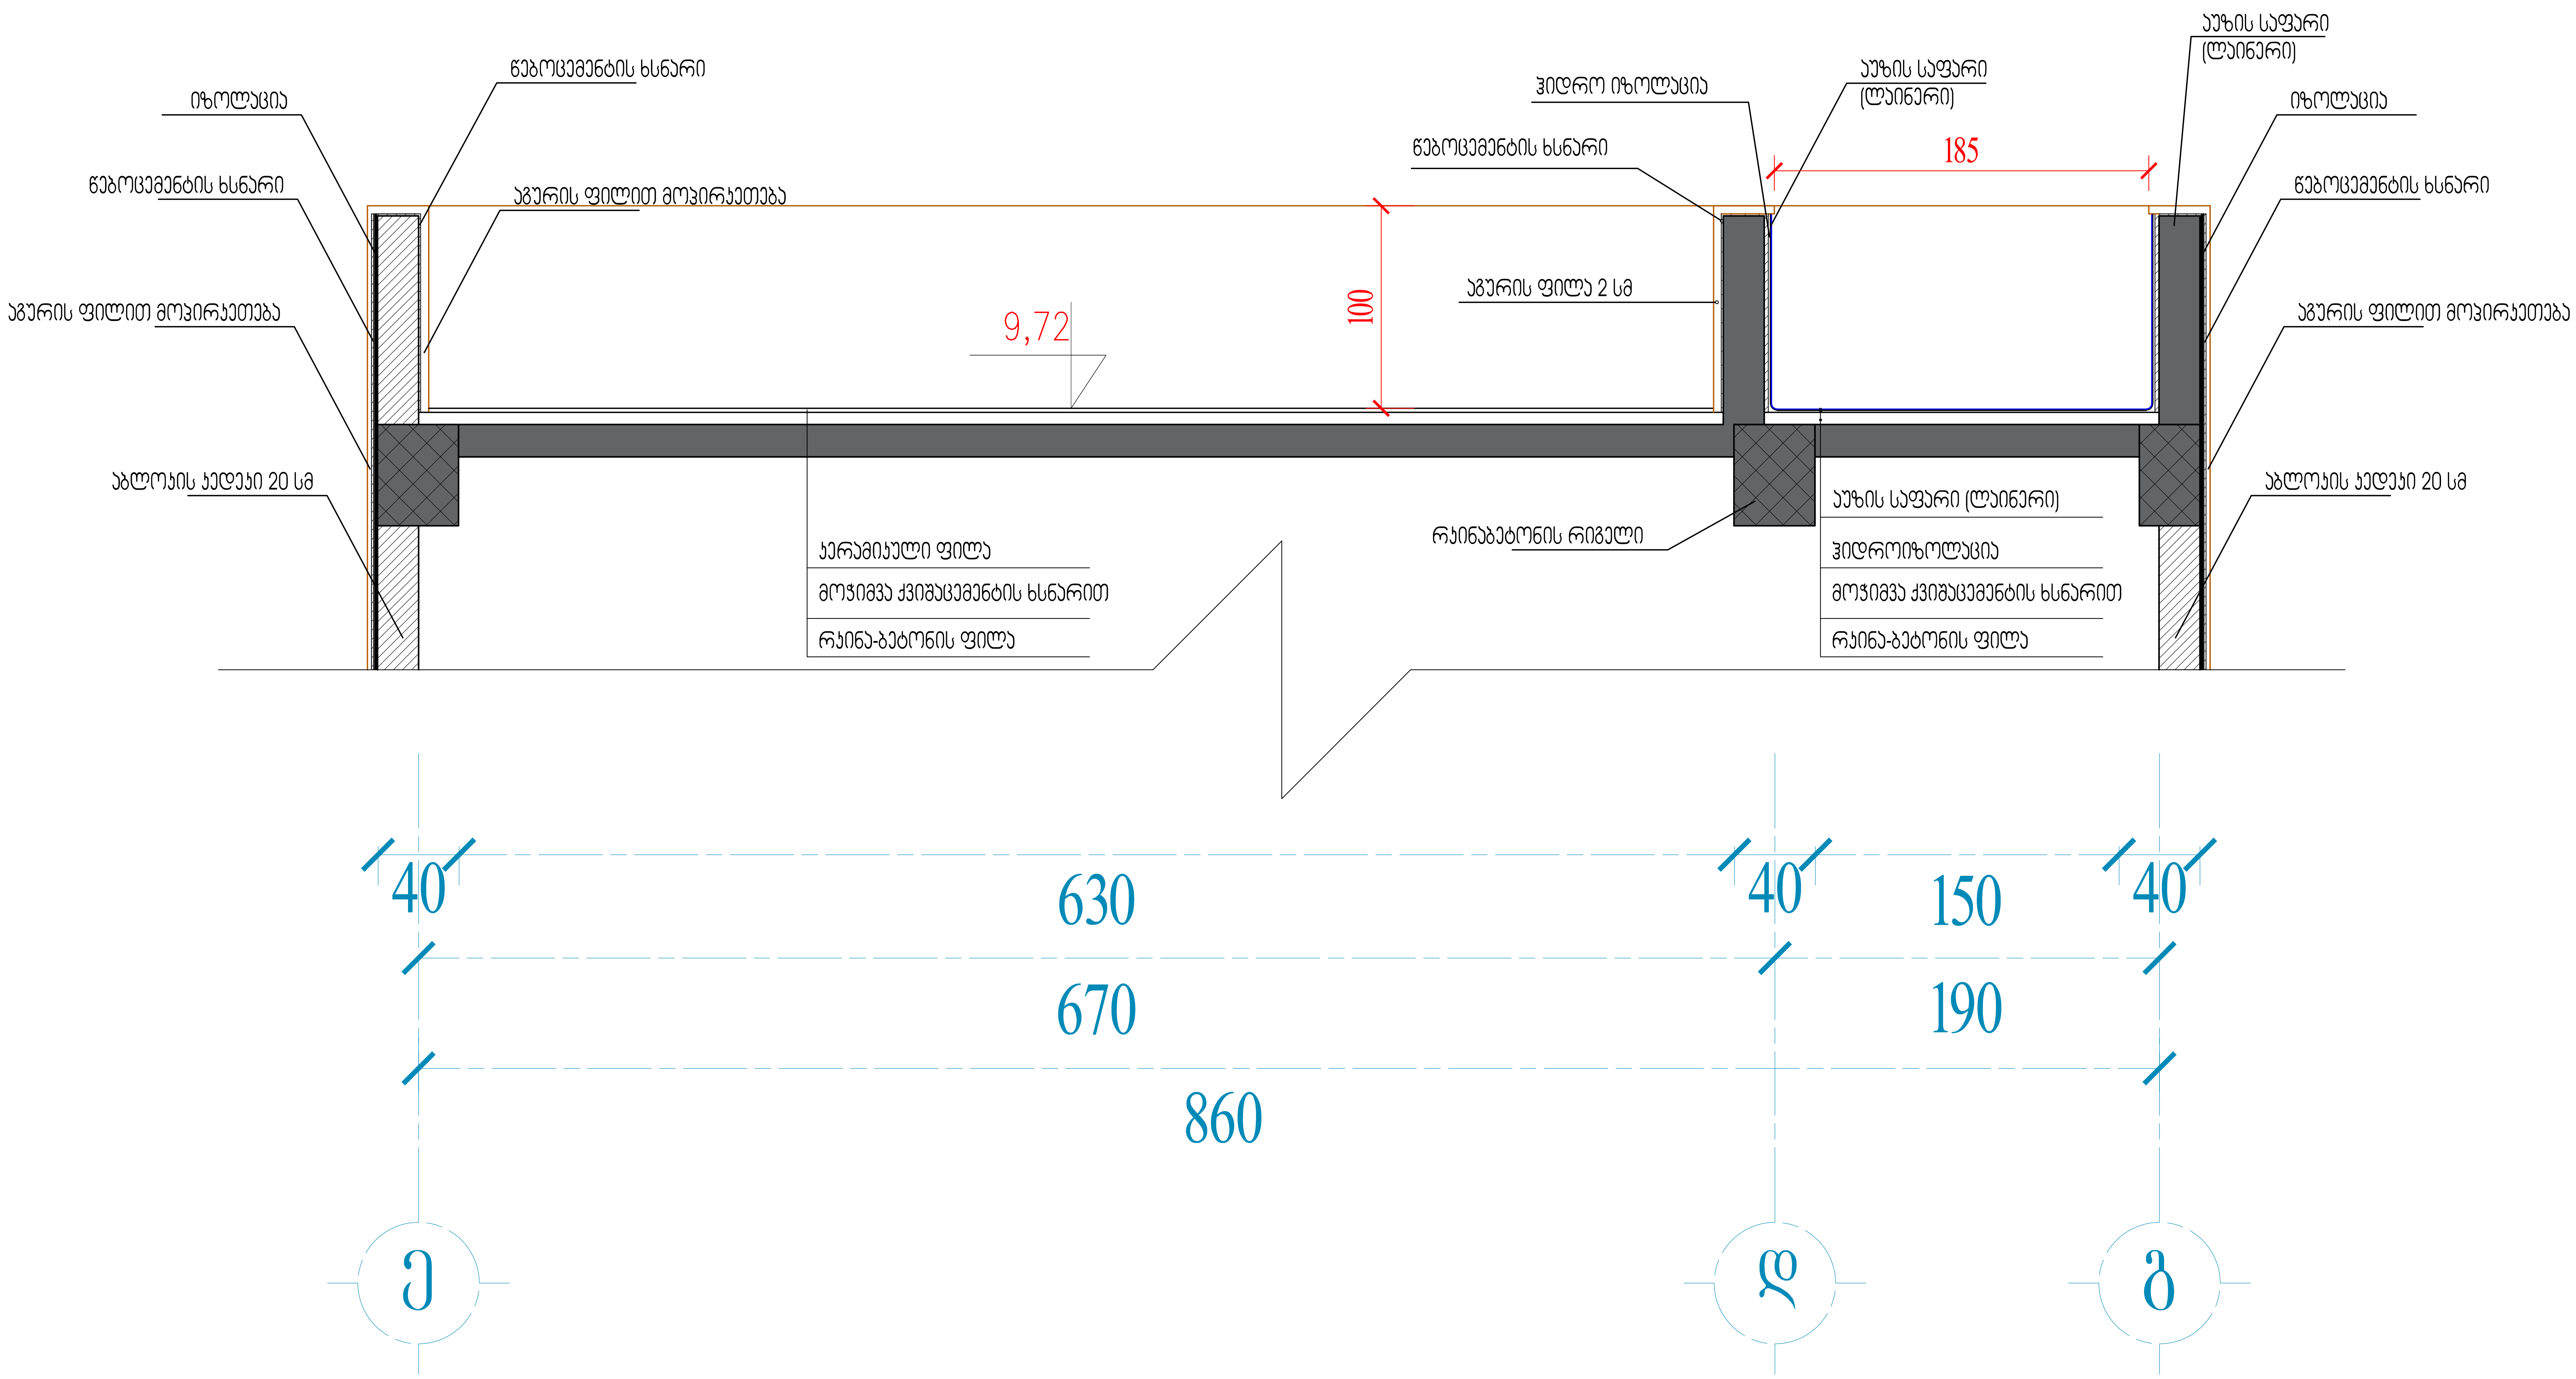


| ფორმატი A-2 | დავალება № | dwg. ფაილის სახელი gegmebi . dwg |
|---|---|---|

პირობითი ნიშნები:

n – ექსპლიკაციის ნუმერაცია
– არქიტექტურული ნიშნული
– კედლები
– კოლონები
– ღერძის ხაზი

ექსპლიკაცია

შენიშვნები:

ნახაზზე ზომები მოცემულია სანტიმეტრებში.

ნახაზის ყველა ცვლილება მშენებლობისას შეთანხმებული უნდა იყოს პროექტის ავტორთან.

ტექნიკური მაჩვენებლები

დამკვეთი: აპარტ დეველოპმენტი

მისამართი: ვექათხევის №20

პროექტის სახელწოდება: ეზო

| თანამდებობა | გვარი | ხელმოწერა | თარიღი |
|---|---|---|---|
| დირექტორი | | | |
| არქიტექტორი | დიმიტრი ელიკაშვილი | [signature] | |
| არქიტექტორი | ზურაბ ციმაკურიძე | [signature] | |
| პრ. კონსტრუქტორი | | | |
| დამუშავა | | | |
| შემოწმა | | | |

| | |
|---|---|
| მასშტაბი | |
| თარიღი | |
| layout | |

| მისამართი | ნახაზი |
|---|---|
| ვექათხევის №20 | ბასეინის დეტალი |

| სტადია | ფურცელი | ფურცლები |
|---|---|---|
| მ. პ. | | |