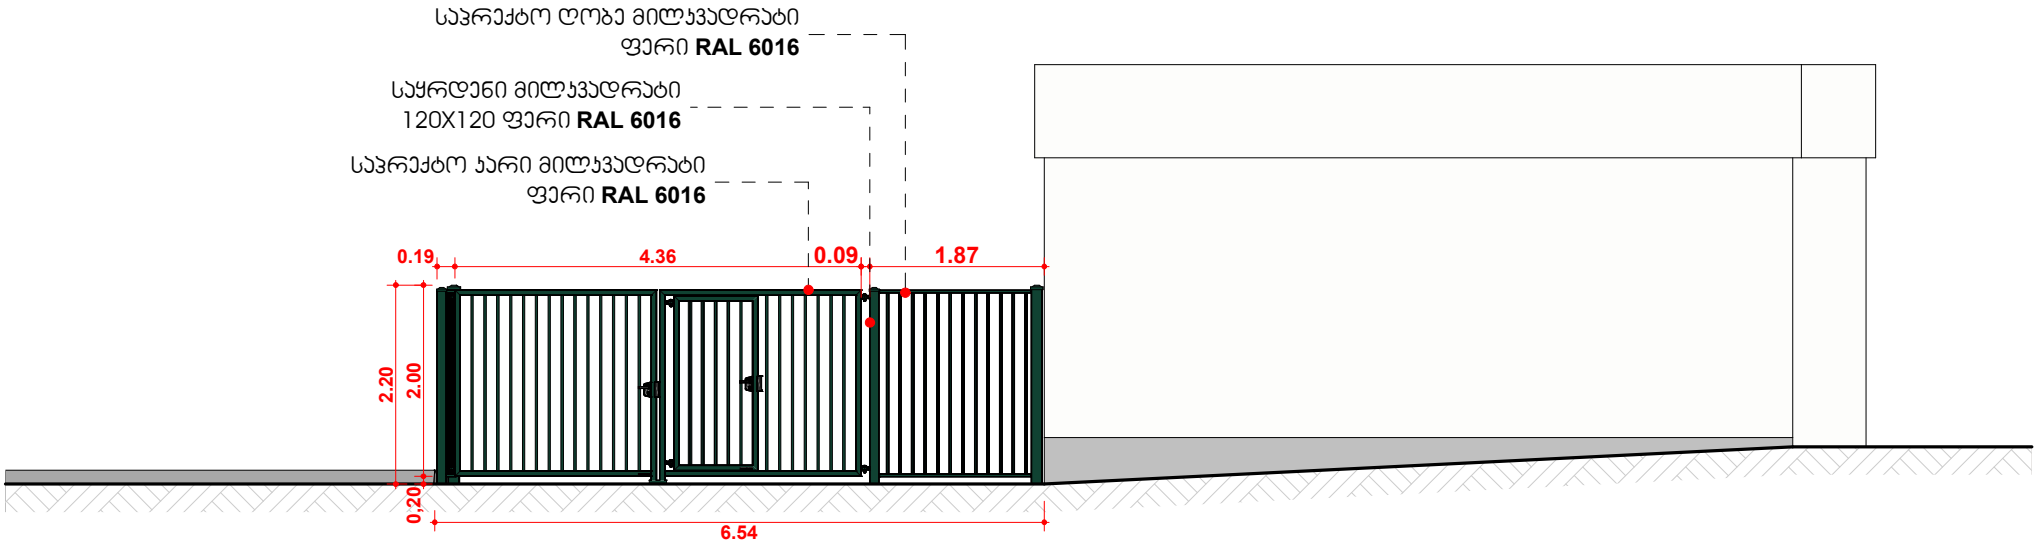

საჰრექტო ღობე მილკვადრატი
ფერი RAL 6016
საყრდენი მილკვადრატი
120X120 ფერი RAL 6016
საჰრექტო კარი მილკვადრატი
ფერი RAL 6016
NG School
0.19
4.36
0.09
1.87
2.20
2.00
0,20
6.54
07/08/2024


საპრეჭტო ღობე მილკვადრატი
ფერი RAL 6016
საყრდენი მილკვადრატი
120X120 ფერი RAL 6016
საპრეჭტო ჯარი მილკვადრატი
ფერი RAL 6016
0.19
4.36
0.09
1.87
2.20
2.00
0,20
6.54


საჰრეჭტო ღობე მილჯვადრატი
ფერი **RAL 6016**
საყრდენი მილჯვადრატი
120X120 ფერი **RAL 6016**
საჰრეჭტო ჯარი მილჯვადრატი
ფერი **RAL 6016**

საკადასტრო გეგმა

საჯარო რეესტრის ეროვნული სააგენტო

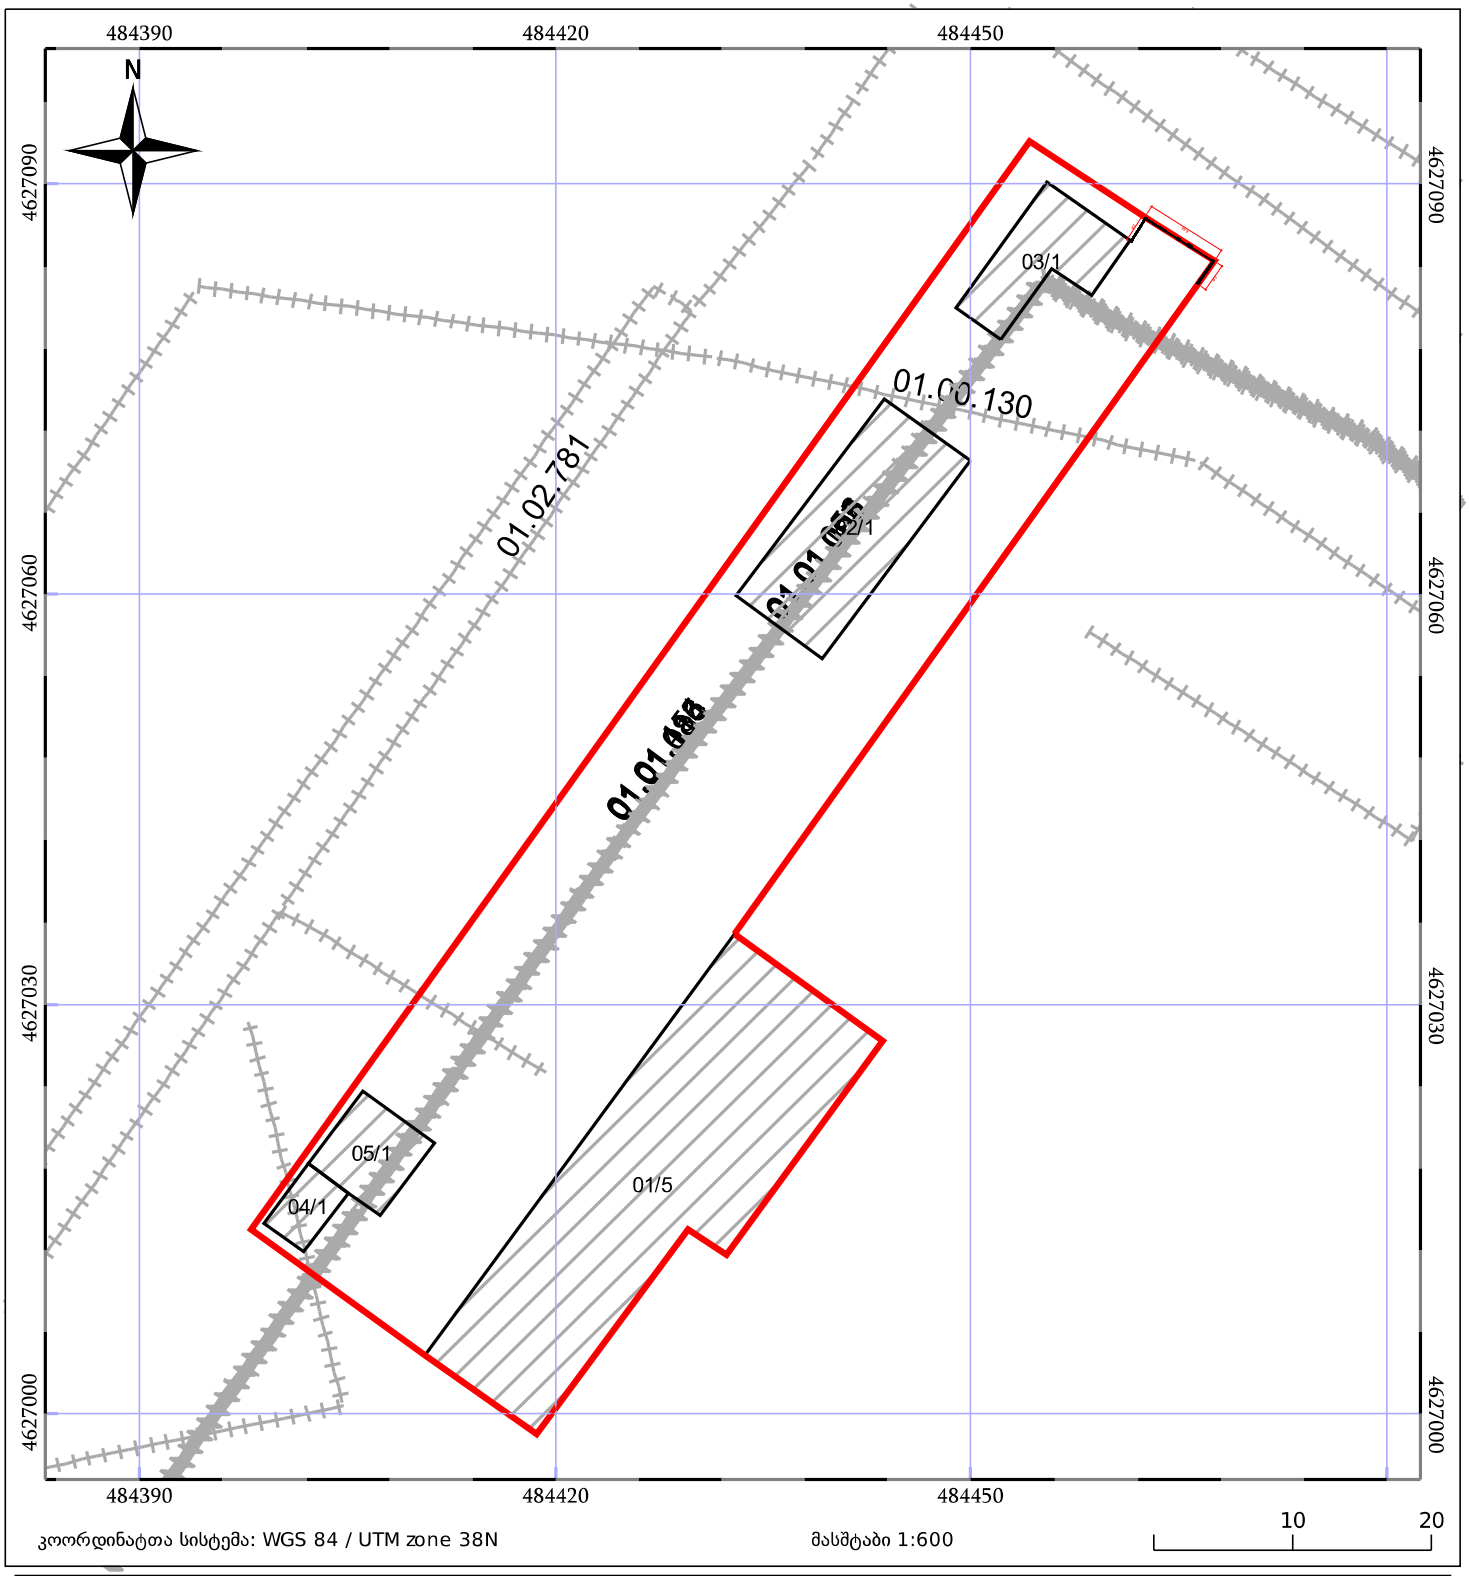
საკადასტრო კოდი: **01.11.12.017.107**

განცხადების ნომერი: **902018083434**

მომზადების თარიღი: **18/12/2018**

ნაკვეთის დანიშნულება: **არასასოფლო სამეურნეო**

ფართობი: **2005 კვ.მ (WGS 84 / UTM zone 38N)**



მშენებარე ნაგებობა

შენობა/ნაგებობა

ტყის ფონდი

ნაკვეთის საკადასტრო საზღვარი

ხაზობრივი ნაგებობა

ვალდებულება