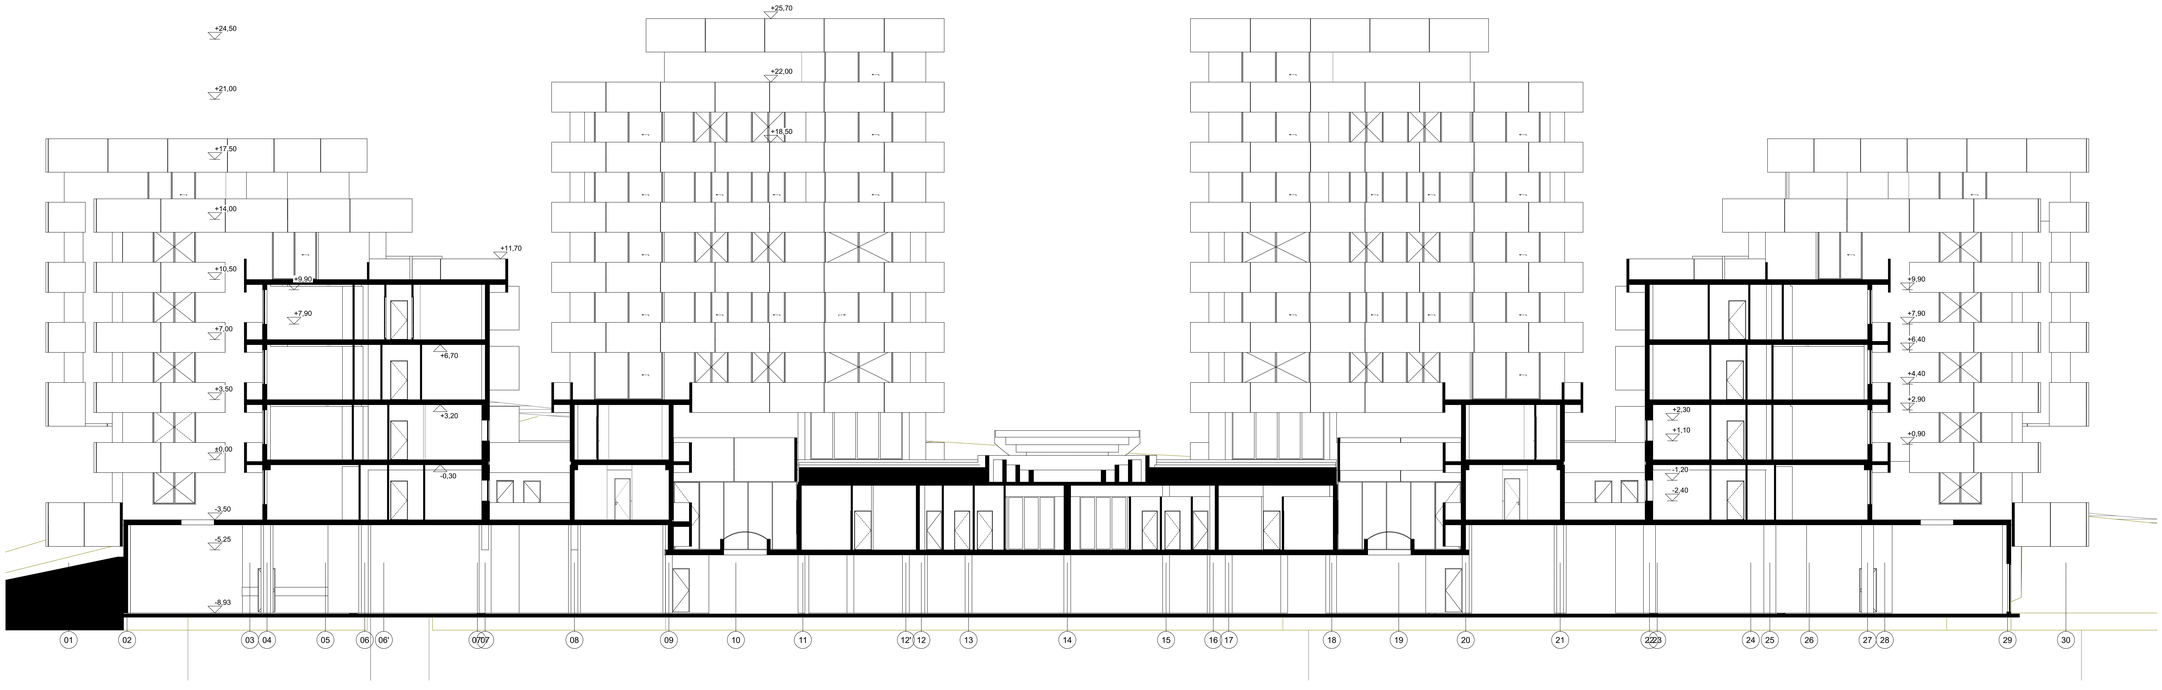

არქიტექტურული ნაწილი

THE BALCONIES OF LISI

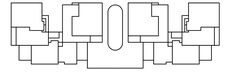

N

არქიტექტურული ნაწილი

LISI GREEN TOWN 0159, 2 Tbilisi st. Tbilisi, Georgia +995 322 46 47 44 lisi@lisi.ge	არქიტექტორი მის არქიტექტორის	ზაზაშვილი ვახტანგი	
	მთავარპრ. არქიტექტორის	ლილუაშვილი გასპარ	

არქიტექტორი ბიუროს

BOFILL ARQUITECTURA
Av. Industria, 14 - OBRIO - SANT JUST DESVERN
+34 93 499 99 00

კონსტრუქციული ნაწილი

CUBICON
13, Marshal Gelovani Avenue - 0159 - Tbilisi, GEORGIA
+995 591 116 444


არქიტექტურული ნაწილი

ფორმატი	თარიღი	ნაბეჭდი ნუსხით	ვერსია		ნაბეჭდი
1500 A510	09.01.2025	A.01.5.1	03		1 : 100

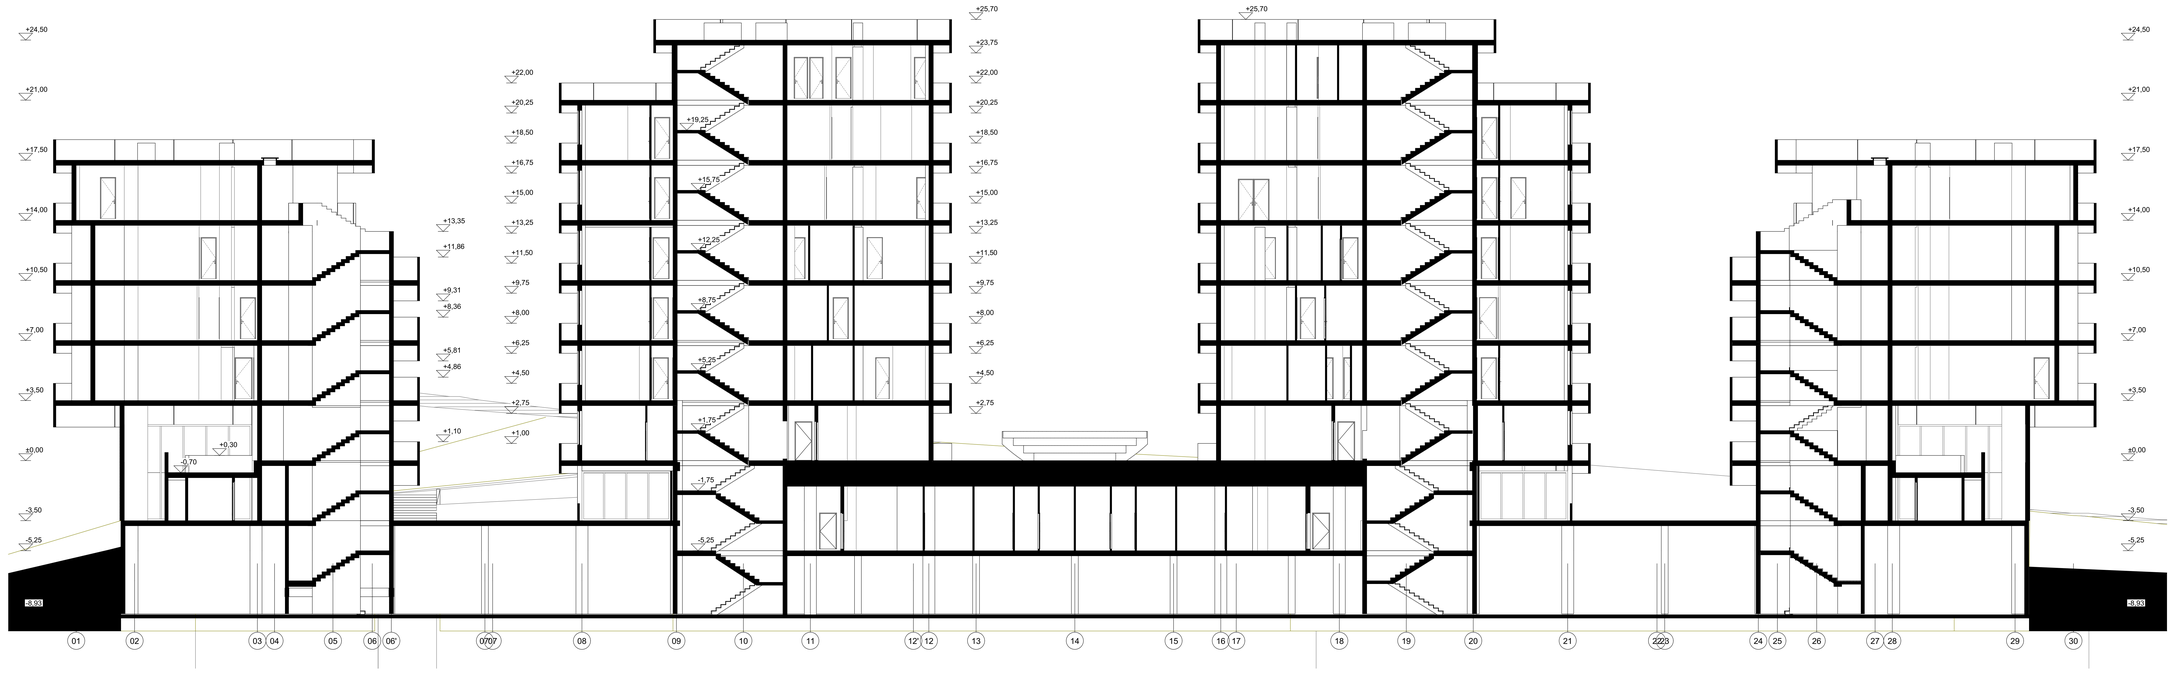

პროექტი კლიენტისთვის

პროექტის ეტაპი

ნახაზის დასახელება

THE BALCONIES OF LISI

LISI GREEN TOWN
0159, 2 Tbilisi st. Tbilisi, Georgia
+995 322 46 47 44
lisi@lisi.ge

BOFILL ARQUITECTURA
Av. Industria, 14 - OBRIO - SANT JUST DESVERN
+34 93 499 99 00

CUBICON
13, Marshal Gelovani Avenue - 0159 - Tbilisi, GEORGIA
+995 591 116 444


არქიტექტორული ნაწილი

ფორმატი	თარიღი	ნახაზის ნომერი	ვერსია		მასშტაბი
1500 x 610	09.01.2025	A.01.5.2	03		1 : 100

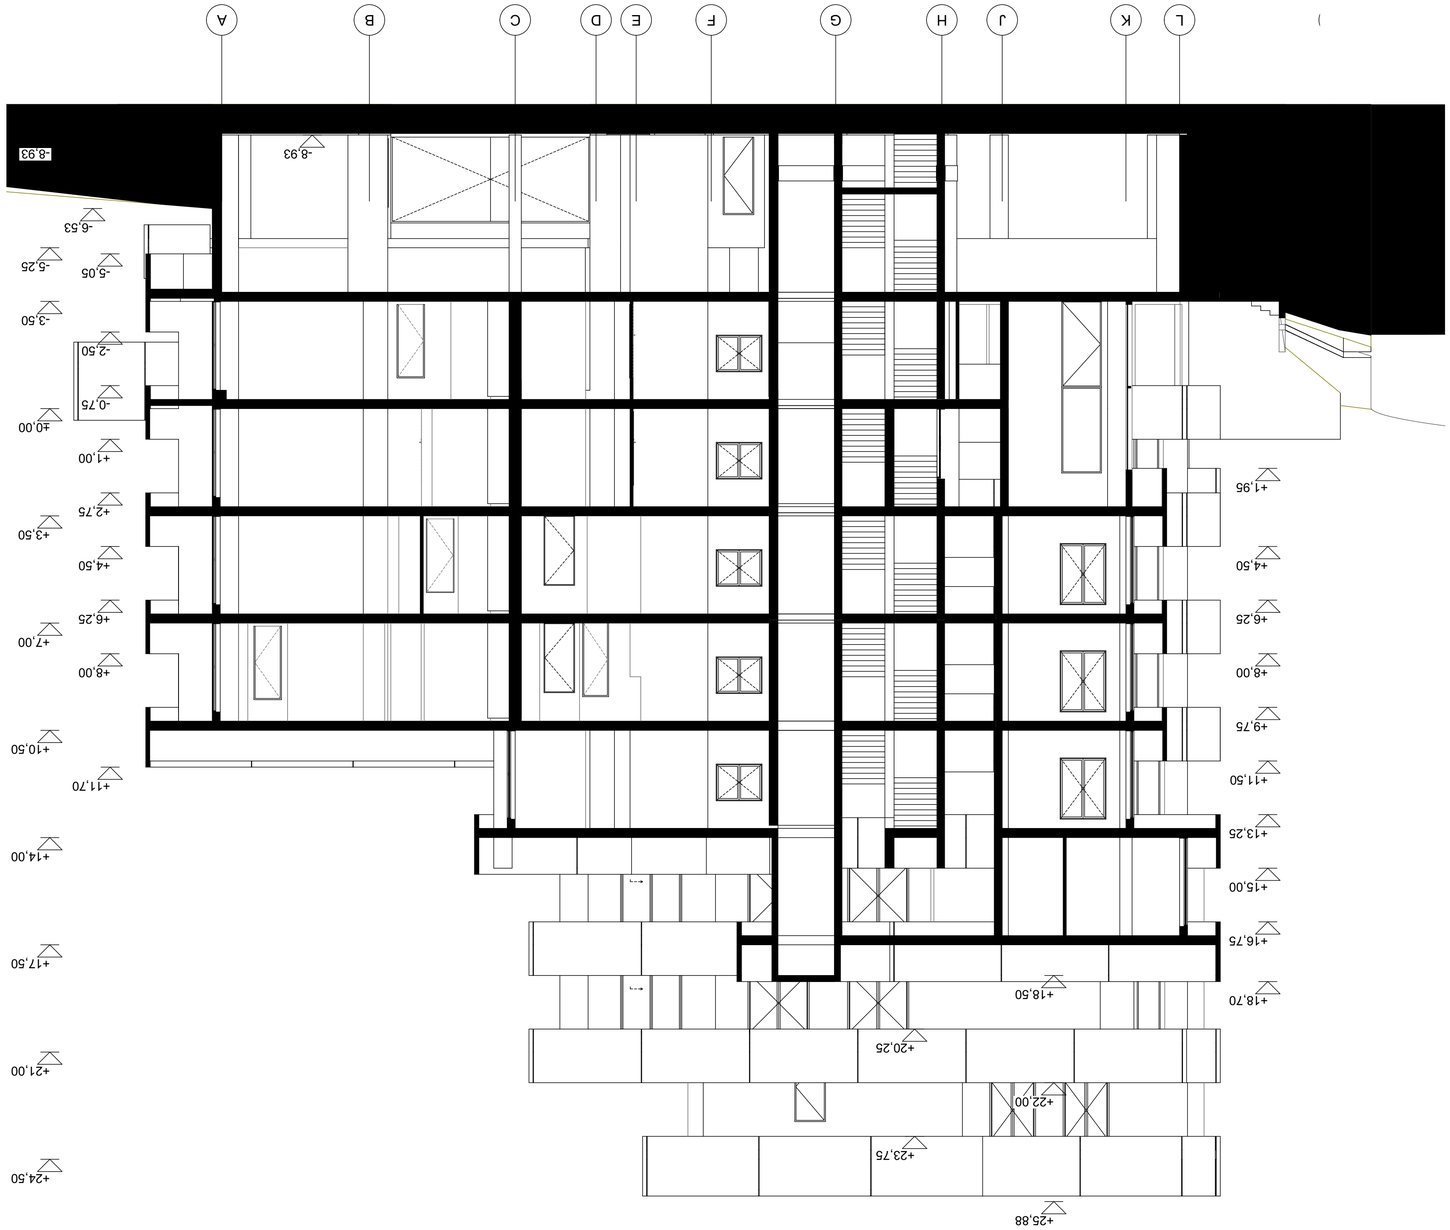

THE BALCONIES OF LISI

N

LISI GREEN TOWN 0159, 2 Tintveli st. Tbilisi, Georgia +995 322 48 47 44 tbi@tbi.ge	მშენებლობის ეტაპი		
	პროექტის სტადია		
	ნახაზის დასახელება		
BOPILL ARQUITECTURA Av. Industria, 14 - 08960 - SANT JUST DESVERN +34 93 499 99 00			
ავტორის უფლება			


CUBICON
13, Marshal Gelovani Avenue - 0159 - Tbilisi, GEORGIA
+995 591 118 444



დამტკიცდა	1500	თარიღი	09.01.2025	
	X610			
შემსრულებელი		ნახაზის ნომერი	A.01.5.3	03
მასშტაბი	1 : 100			






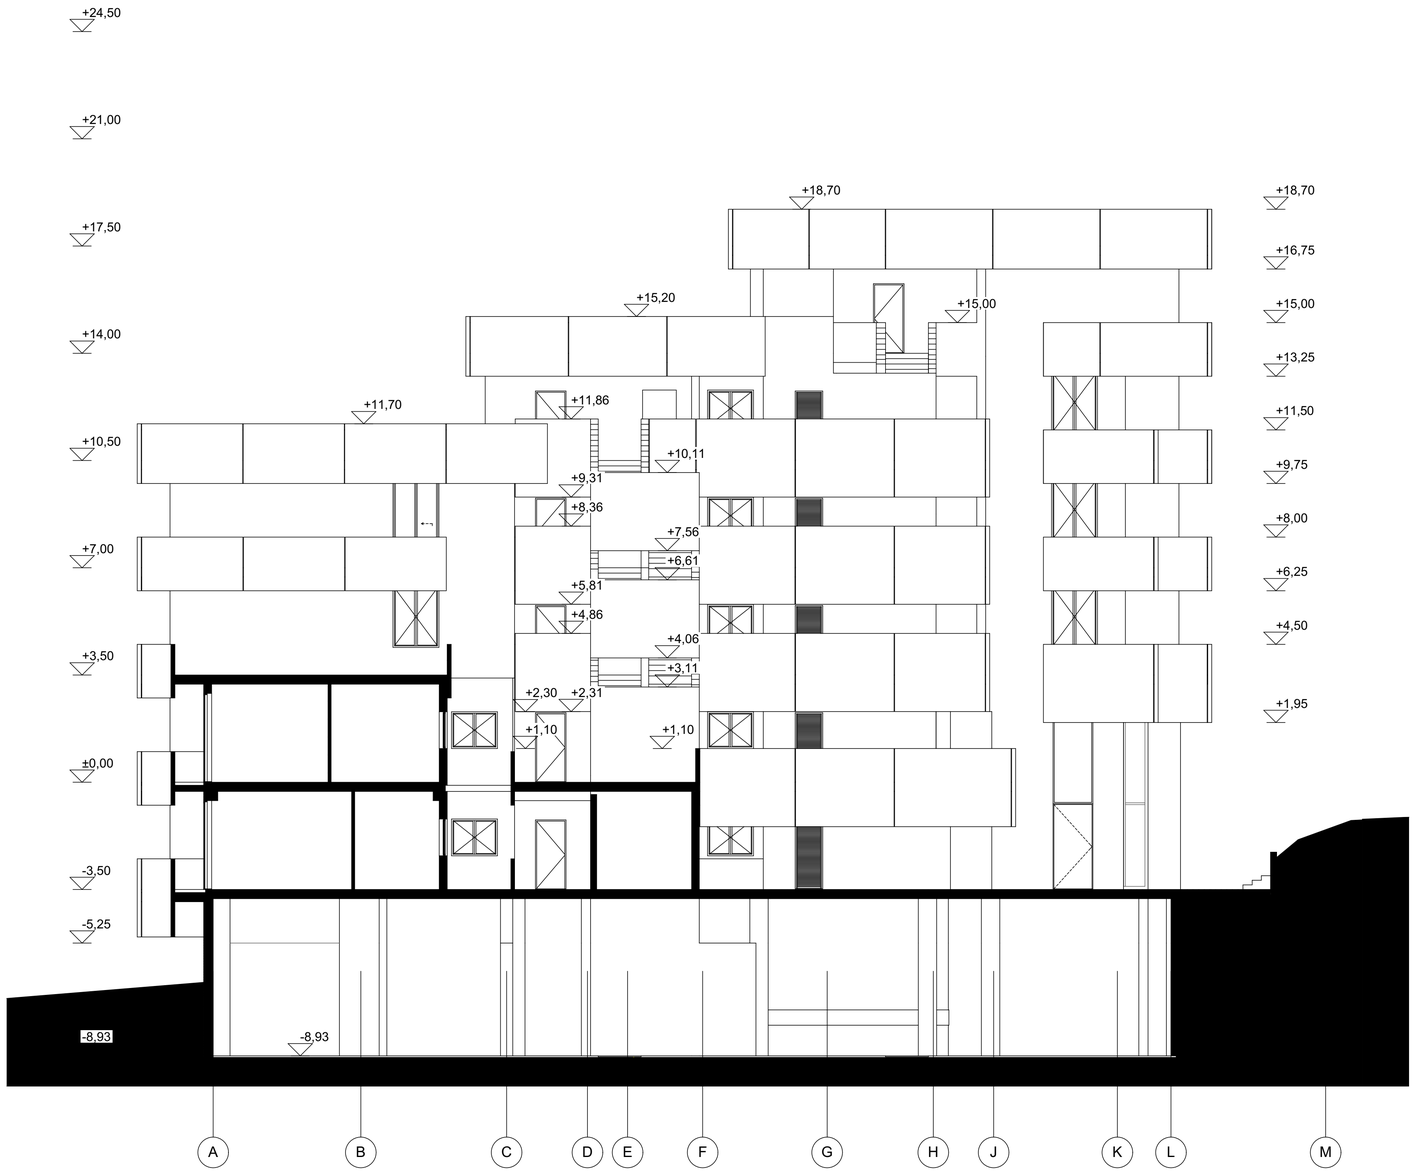

THE BALCONIES OF LISI

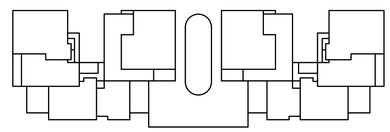

N

არქიტექტურული ნაწილი

LISI DEVELOPMENT LISI GREEN TOWN 0159, 2 Tirifebi st. Tbilisi, Georgia +995 322 48 47 44 tbi@lisi.ge	პროექტის მთ.არქიტექტორი	ზაქარია ქურდიანი	
	მეპასრულე არქიტექტორი	ალექსანდრე ბახტაძე	

პროექტის ავტორი

BOFILL ARQUITECTURA
Av. Industria, 14 - 08960 - SANT JUST DESVERN
+34 93 499 99 00

კონსტრუქციული ნაწილი

CUBICON
13, Marshal Gelovani Avenue - 0159 - Tbilisi, GEORGIA
+995 591 116 444

ჭრილი S04

არქიტექტურული ნაწილი

ფორმატი	თარიღი	ნახაზის ნორმერი	ვერსია		მასშტაბი
1500 X610	09.01.2025	A.01.5.4	03		1 : 100

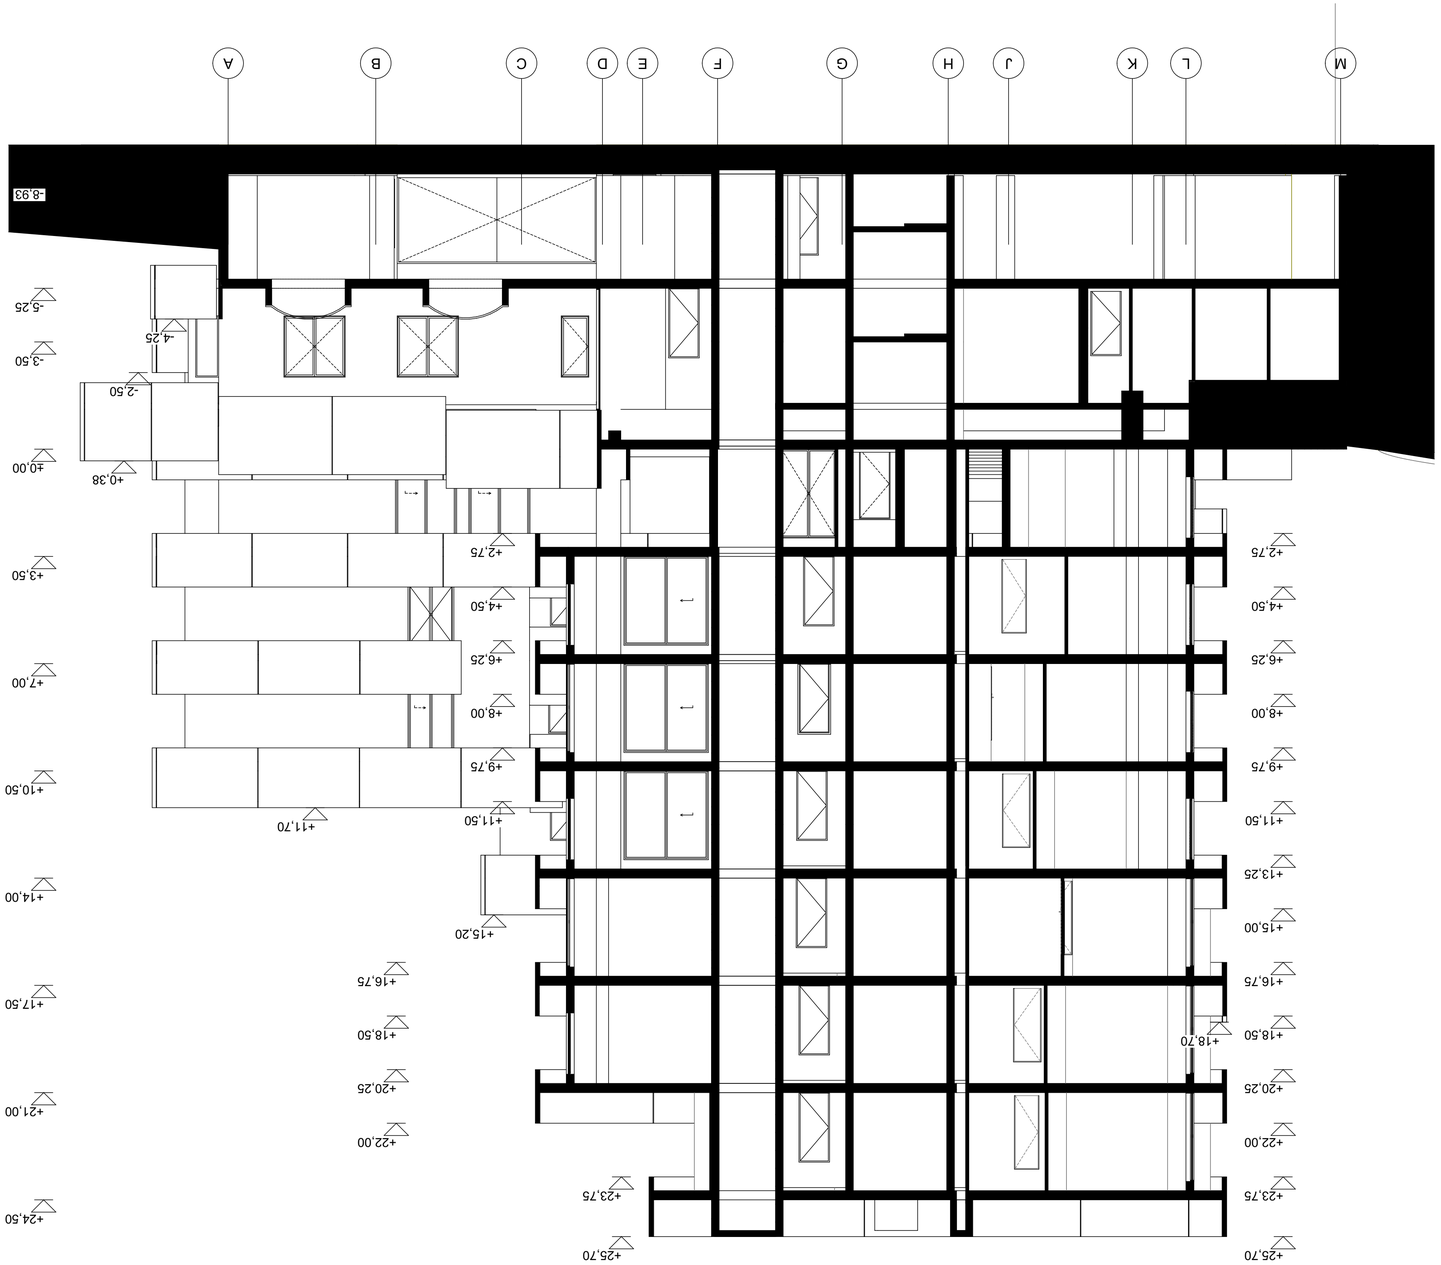

THE BALCONIES OF LISI

N



BOPILL ARQUITECTURA
Av. Industria, 14 - 08960 - SANT JUST DESVERN
+34 93 499 99 00


CUBICON
13, Marshal Gelovani Avenue - 0159 - Tbilisi, GEORGIA
+995 591 118 444



ფორმატი	თარიღი	მასშტაბი	ფურცლის ნომერი	
1500 X610	09.01.2025	A.01.5.5	03	1 : 100


