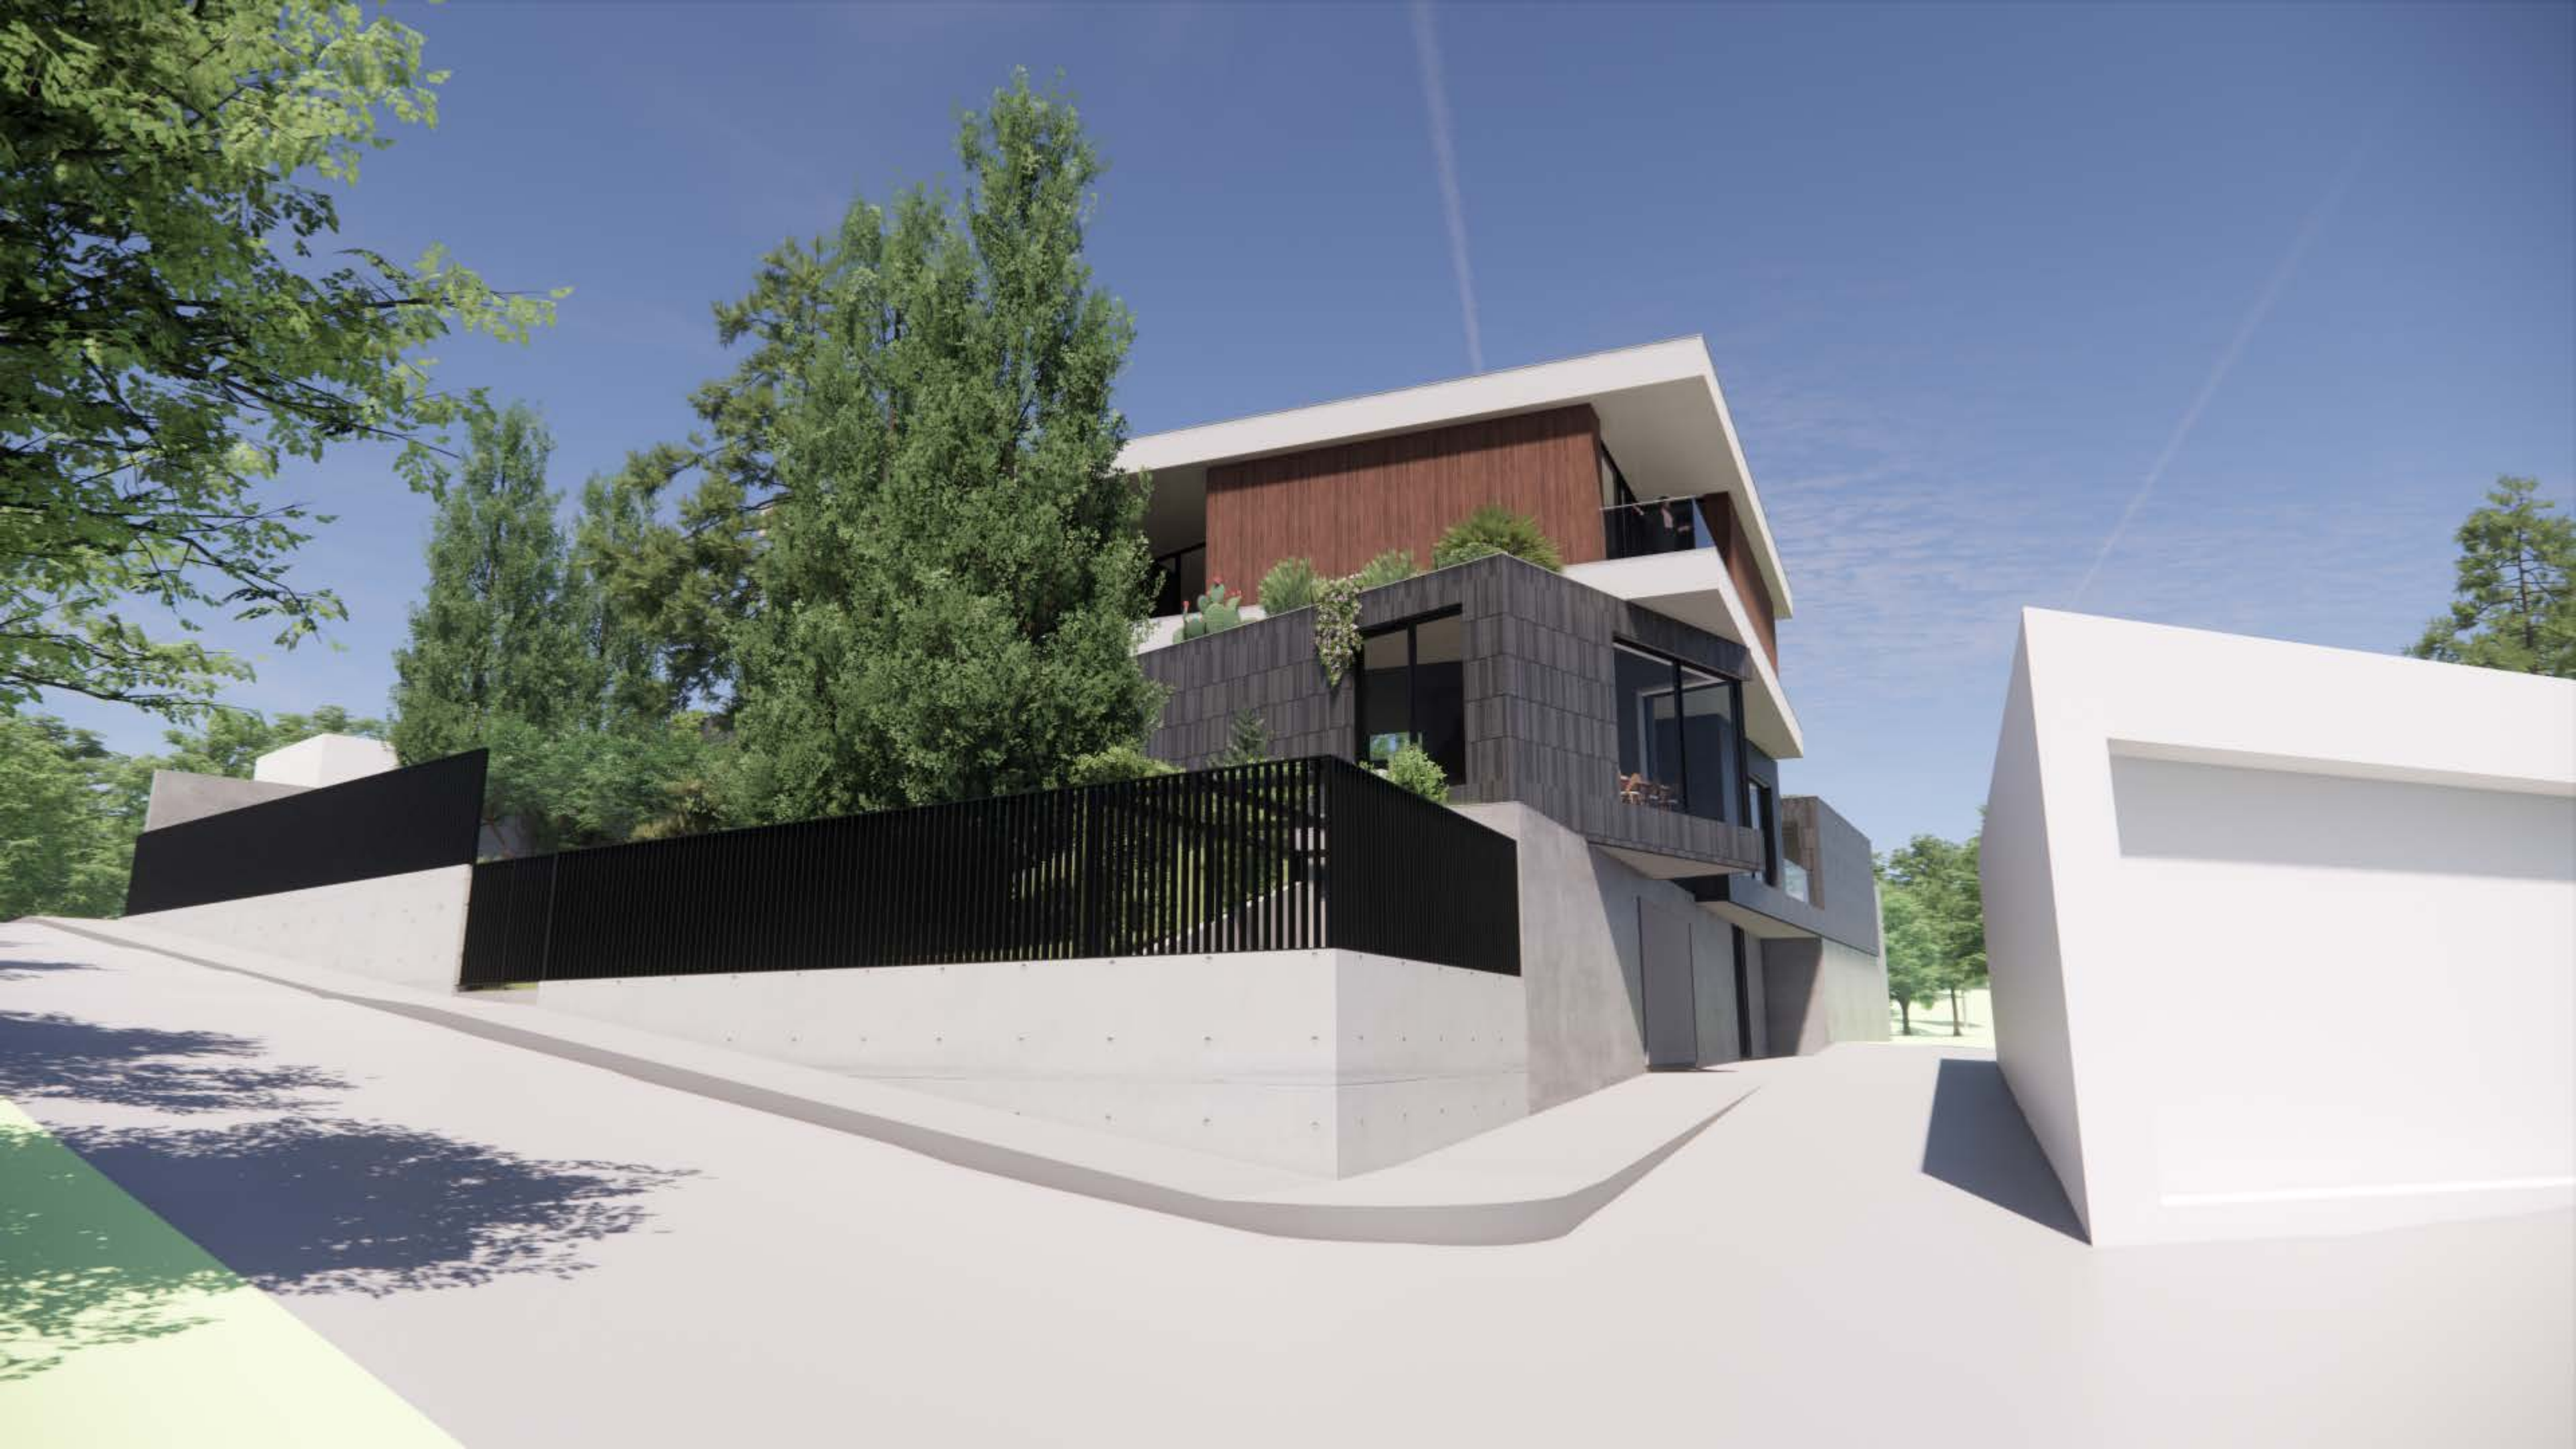





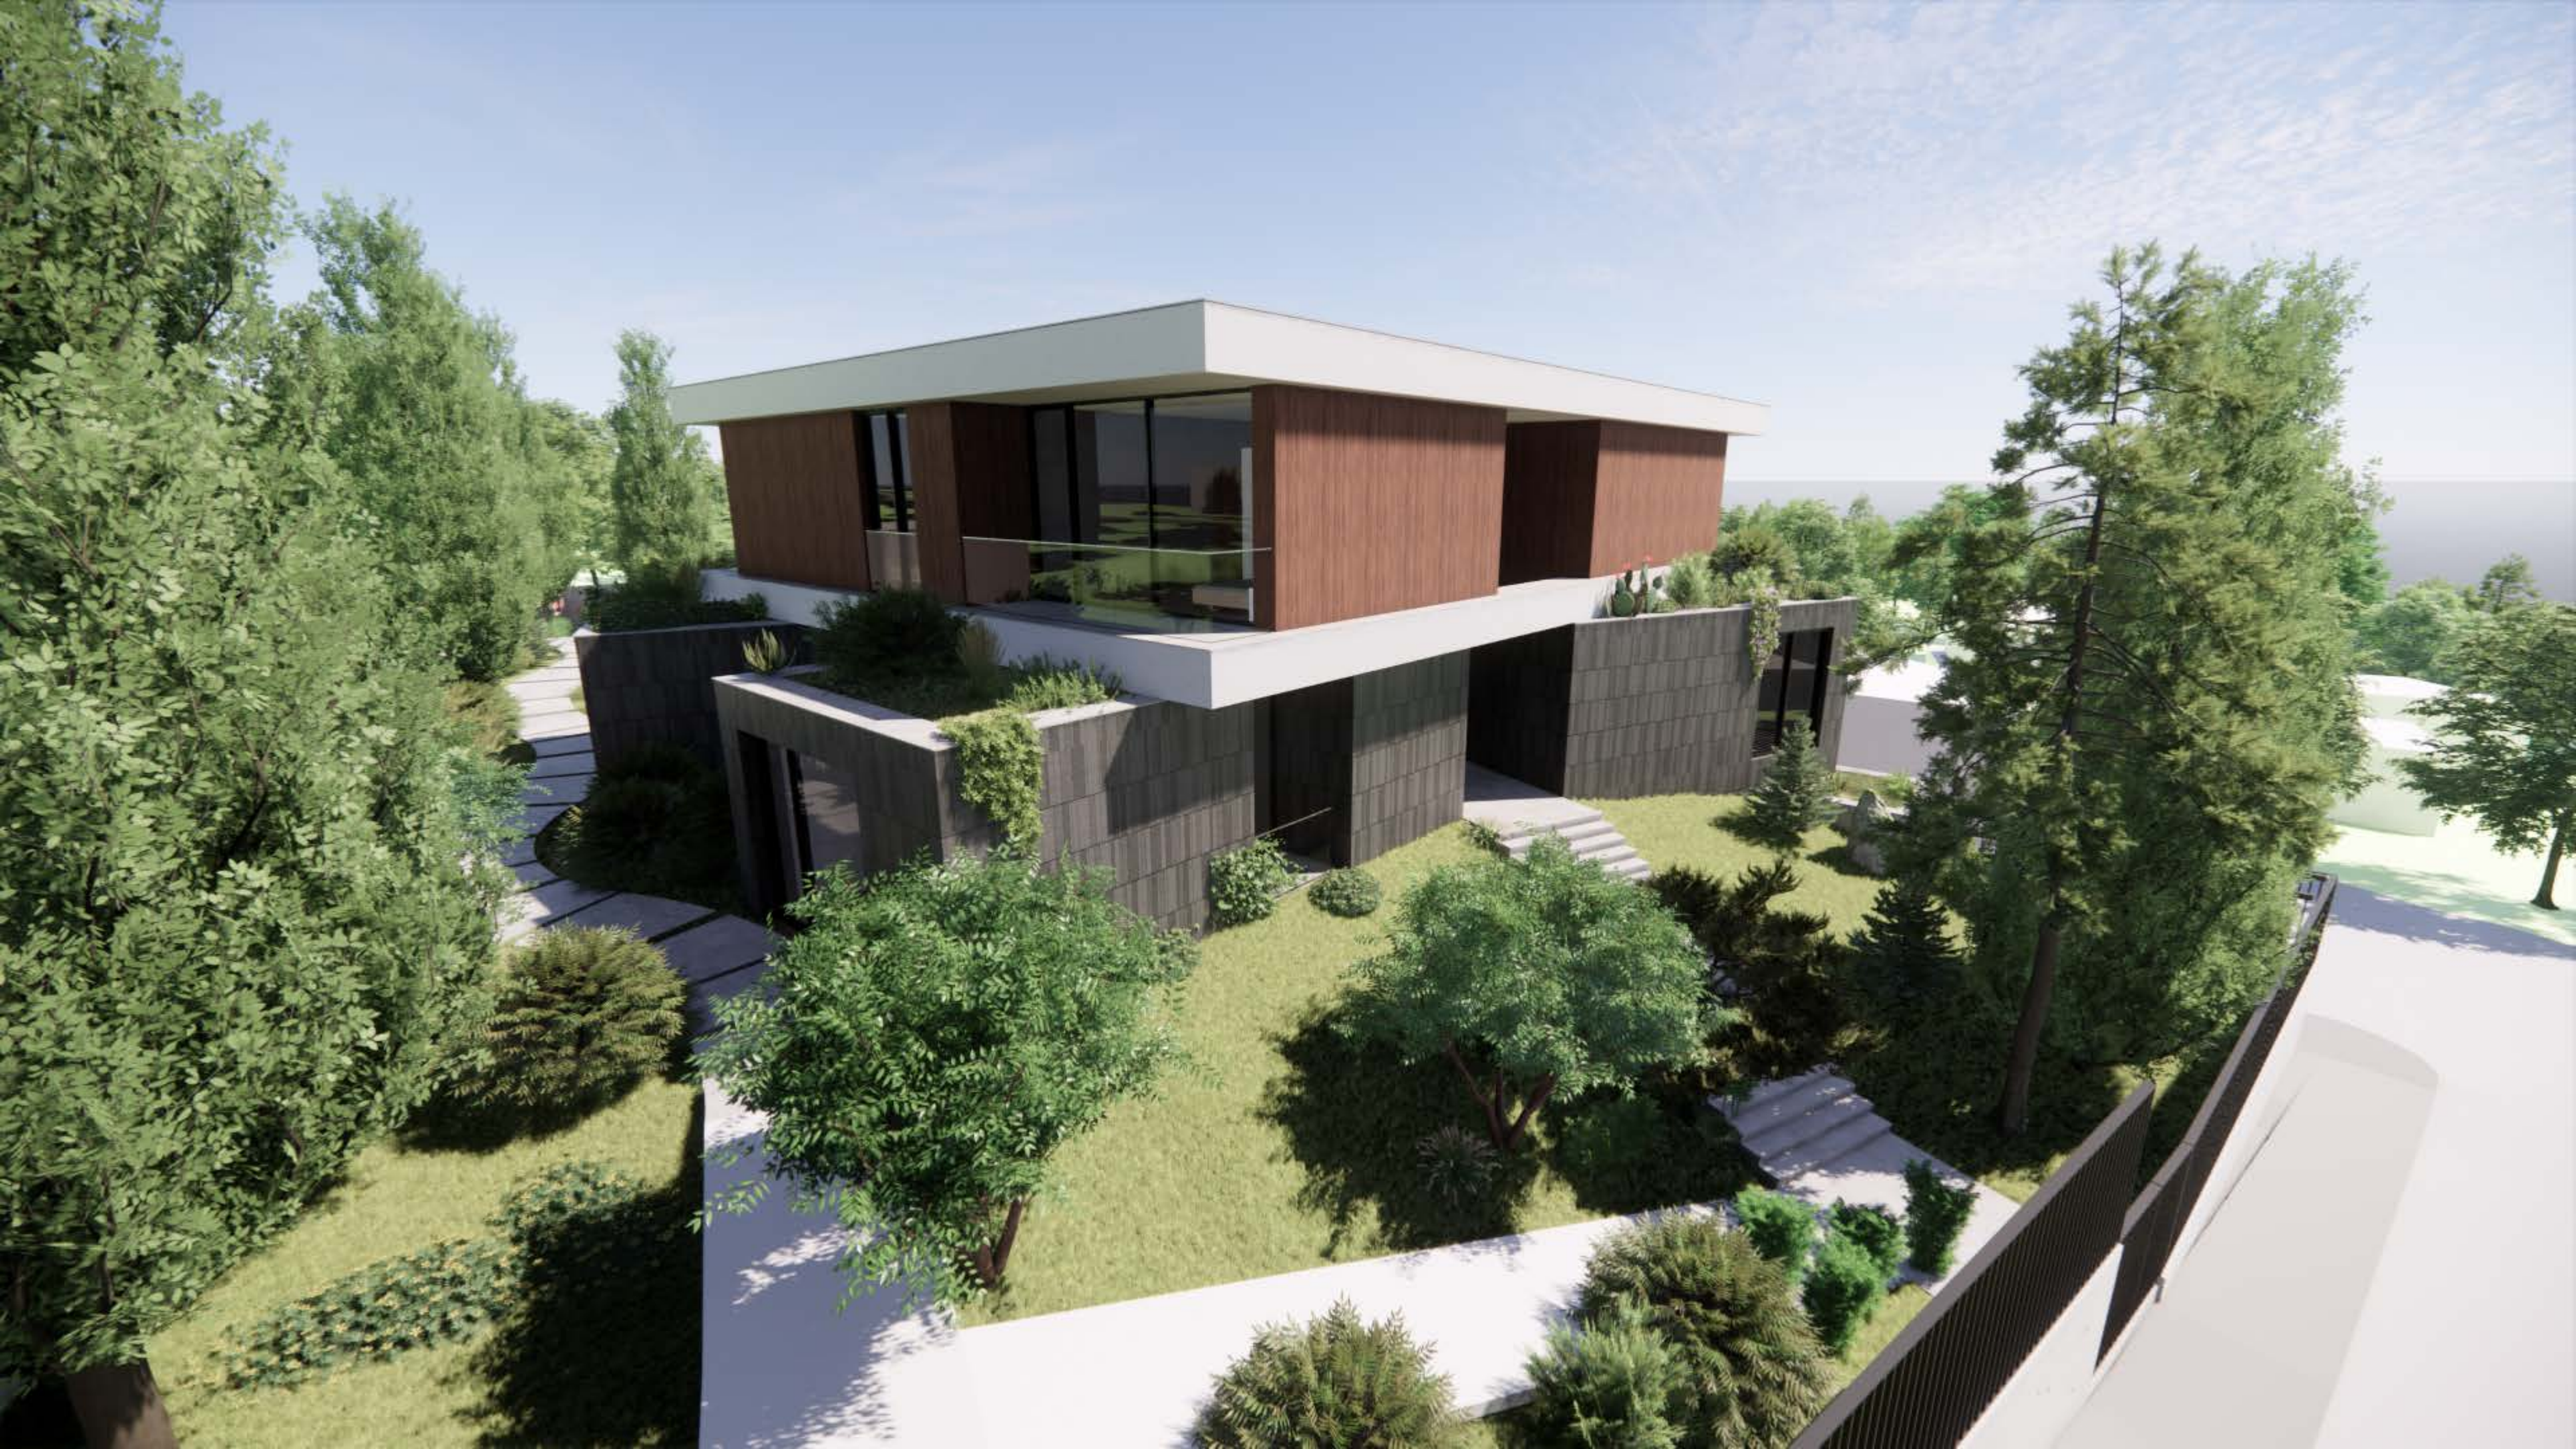



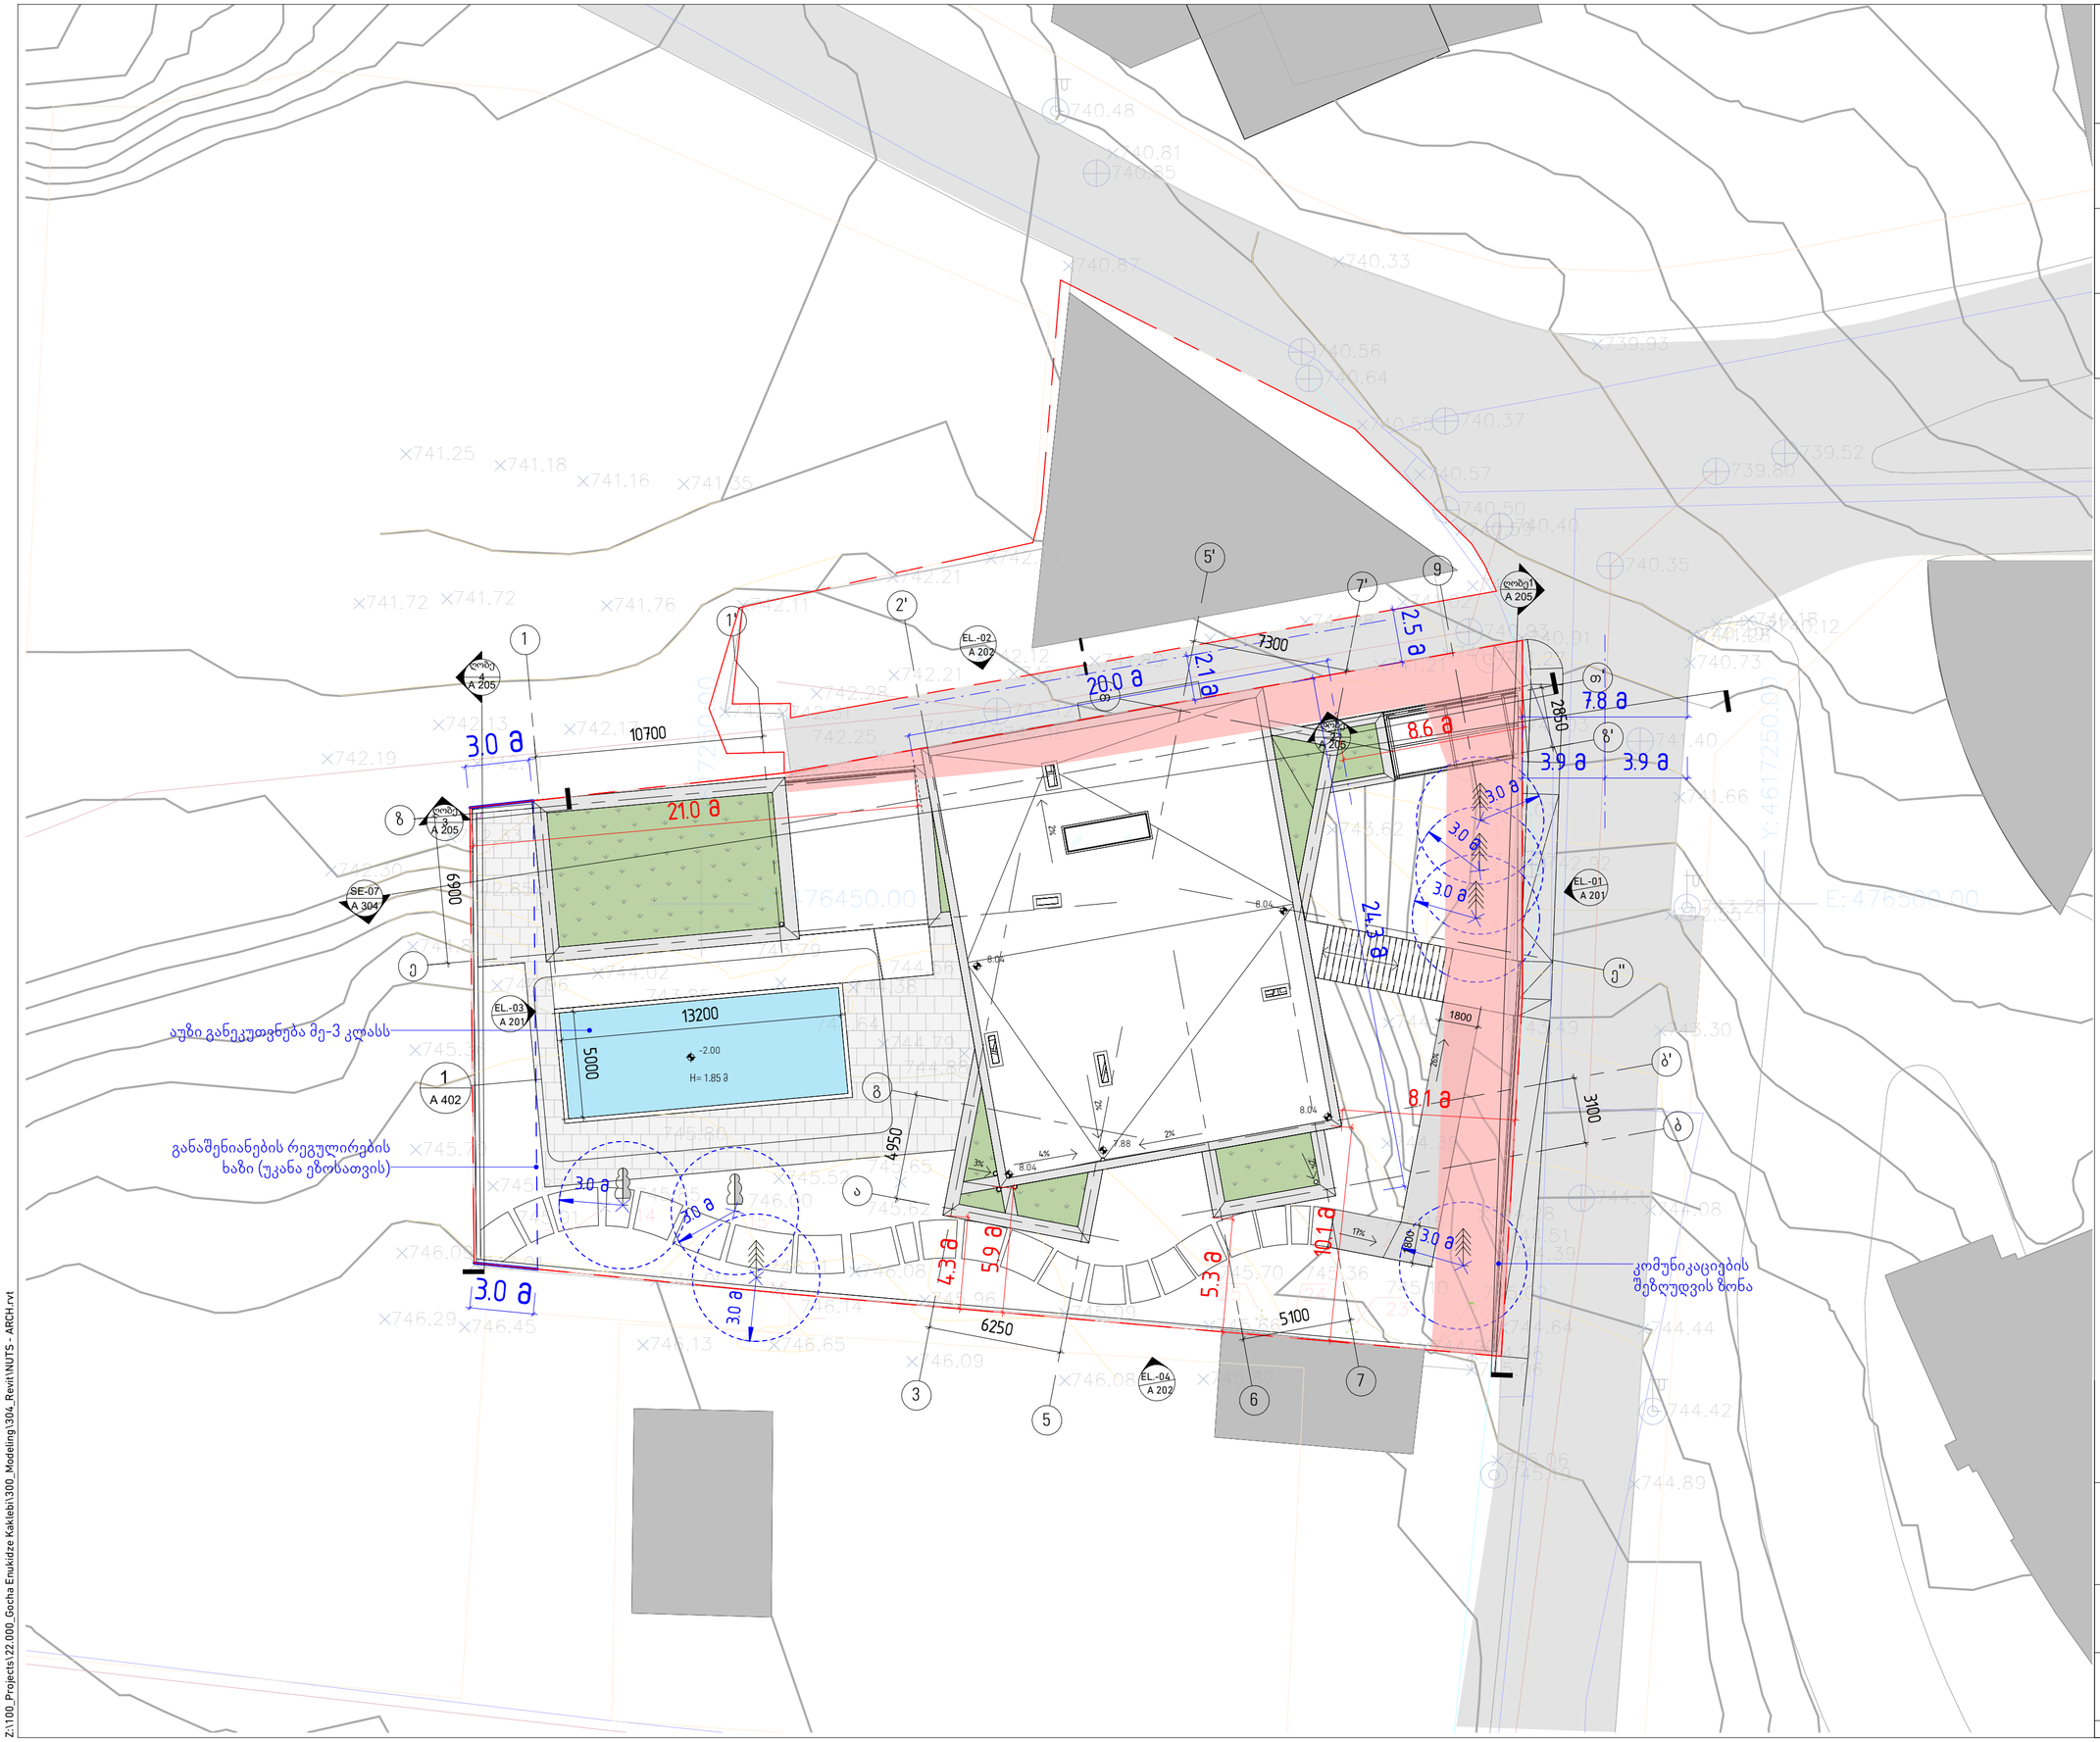

Z:\1100_Projects\22.000_Gocha Enukidze Kakliebi\300_Modeling\304_Revit\NUTS - ARCH.rvt

დემარკი
არქიტექტურული კომპანია
www.dmark.ge

DMARK ARCHITECTURAL COMPANY

პროექტის დასახელება
სახლი კაკლებში

პროექტის მისამართი
დაბა წყნეთი/ივანე მაჩაბელის ქ.№19

დამკვეთი
შპს "იბერკომპანი"

± 0.00 = 746.28

ს/ს 01.20.01.164.001

	2024.12.26	არქტექ.პროექტი
სტადია	თარიღი	განმარტება
გამოსცემა		

დაკვეთის №	2018.001
შეასრულა	დ.ეგ
შეამოწმა	ა.ქ
საავტორო უფლებები	დემარკი

ნახაზის დასახელება
გენგეგმა

A 004

A2

ნომერი	დასახელება	ფართობი კვ.მ
-1.01	ავტოსადგომი	180.3
-1.02	პერსონალის ოთახი	17.5
-1.03	საპირფარეშო	4.6
-1.04	წინამო	12.2
-1.05	ტექნიკური ოთახი	15.1
-1.06	მშრალი საწყობი	18.4
-1.07	დამხმარე სათავსო	22.0
-1.08	ჰოლი.კიბე	27.7
-1.09	დამხმარე სათავსო	13.5
-1.10	საპირფარეშო	2.0
-1.11	საქვაბე/გენერატორი	4.3



დემარკი
არქიტექტურული კომპანია
www.dmark.ge

D M A R K
A R C H I
T E C T U
R A L C O
M P A N Y

პროექტის დასახელება
სახლი კაკლებში

პროექტის მისამართი
დაბა წყნეთი/ივანე მაჩაბელის ქ.№19

დამკვეთი
შპს "იბერკომპანი"

± 0.00 = 746.28

სტადია	თარიღი	განმარტება
	2024.12.26	არქტექ.პროექტი

გამოცემა

დაკვეთის №	2018.001
შეასრულა	და,ემ
შეამოწმა	აკ
საავტორო უფლებები	დემარკი

ნახაზის დასახელება
−1 სართულის გეგმა −4.25 ნიშნულზე

A 101

A1

Z:\100_Projects\22.000_Gocha Enukidze Kakleb\300_Modeling\304_Revit\NUTS - ARCH.rvt

ნომერი	დასახელება	ფართობი კვ.მ
1.01	შესასვლელი	13.0
1.02	ჰოლი	76.1
1.03	საერთო ოთახი	59.1
1.04	გარდერობი	9.7
1.05	WC	3.5
1.06	აივანი	3.3
1.07	კაბინეტი	31.5
1.08	ბიბლიოთეკის სივრცე	15.7
1.09	სამრეცხაოს აივანი	4.7
1.10	სამრეცხაო	7.8
1.11	GYM	16.9
1.12	WC	1.7
1.13	საუნა	4.7
1.14	წინამო	10.5
1.15	საშხაპე	1.3
1.16	აივანი	13.1
1.17	სამზარეულო/სასადილო	41.4
1.18	ფანჩატური	76.7

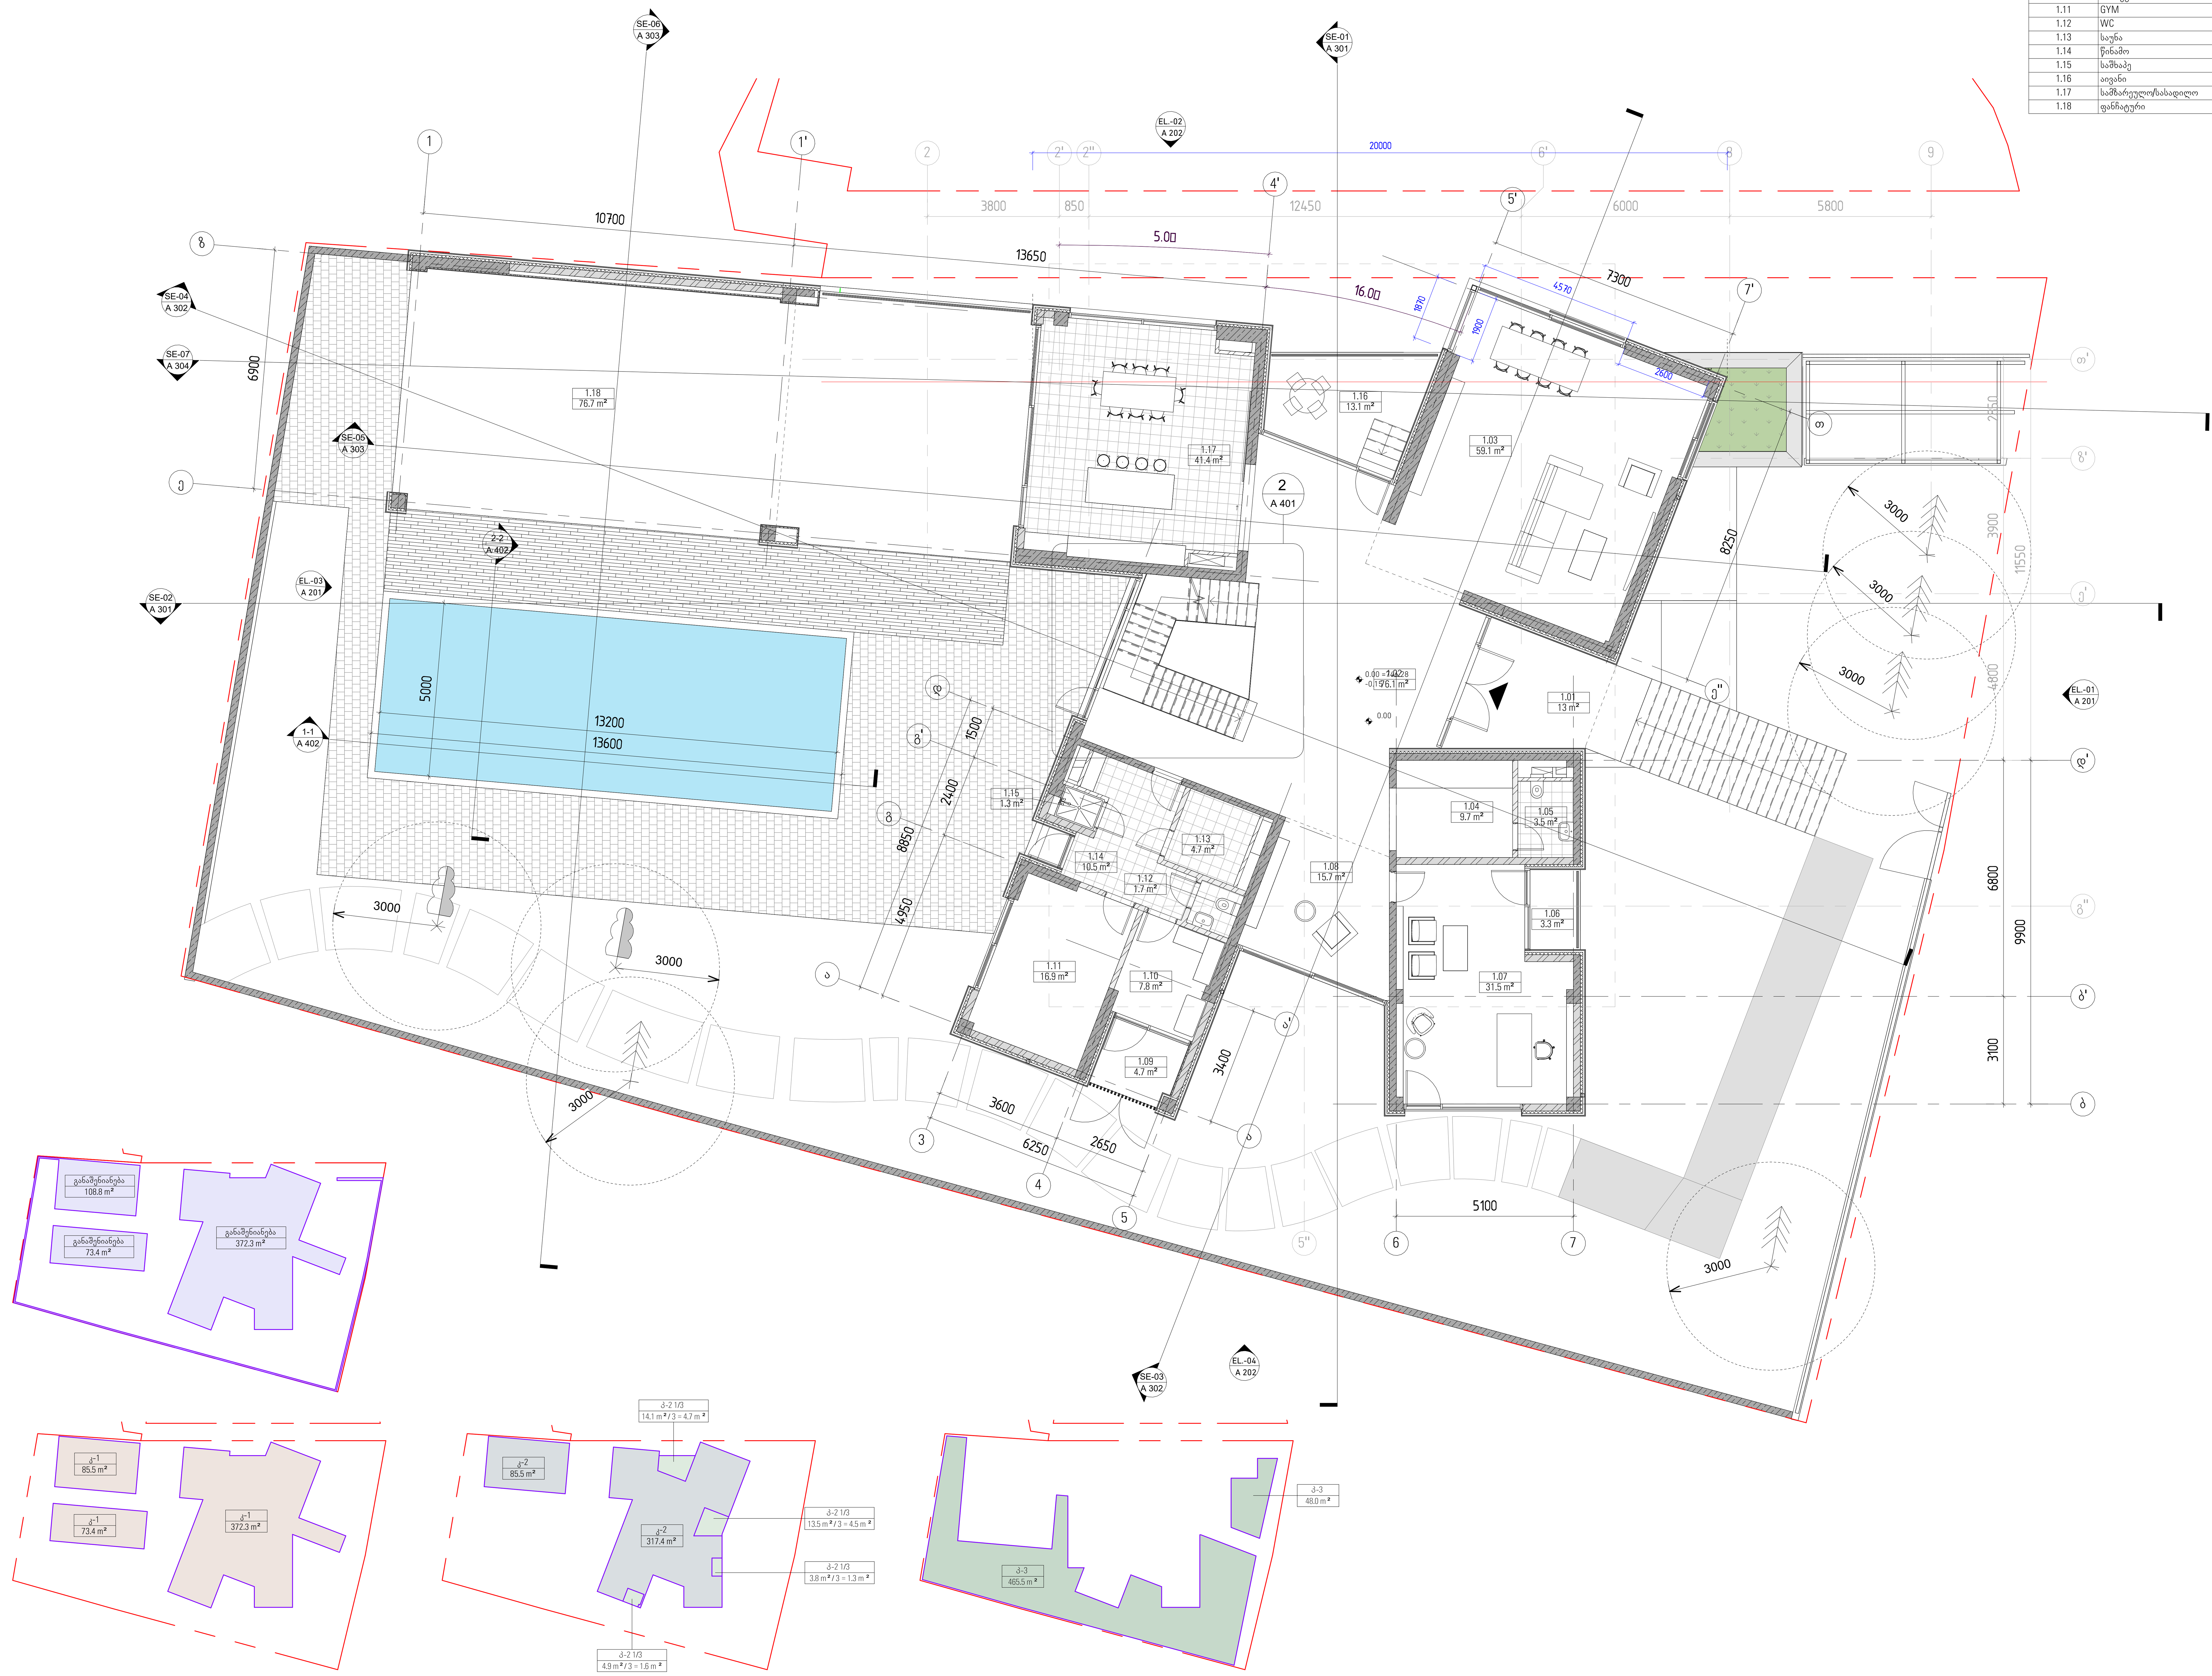

დემარკი
არქიტექტურული კომპანია
www.dmark.ge
D M A R K A R C H I T E C T U R A L C O M P A N Y

პროექტის დასახელება
სახლი კაკლებში

პროექტის მისამართი
დაბა წყნეთი/ივანე მაჩაბელის ქ.№19

დამკვეთი
შპს "იბერკომპანი"

± 0.00 = 746.28

სტადია	თარიღი	განმარტება
	2024.12.26	არქტექ.პროექტი

გამოცემა

დაკვეთის №	2018.001
შეასრულა	და,ემ
შეამოწმა	აკ
საავტორო უფლებები	დემარკი

ნახაზის დასახელება
მიწისპირა სართულის გეგმა
0.00 ნიშნულზე

A 102

A1

Z:\100_Projects\22.000_Gocha Enukidze Kaleb\300_Modeling\304_Revit\NUTS - ARCH.rvt

ნომერი	დასახელება	ფართობი კვ.მ
2.01	ბოლო	34.7
2.02	საძინებელი	22.1
2.03	WC	3.8
2.04	აივანი	7.5
2.05	საძინებელი	17.2
2.06	WC	4.1
2.07	საძინებელი	21.1
2.08	WC	6.1
2.09	აივანი	6.7
2.10	მთავარი საძინებელი	37.6
2.11	მოსასვენებელი ოთახი	17.3
2.12	საკარფიერთრე ოთახი	30.6
2.13	აივანი	5.1
2.14	WC	14.7
2.15	აივანი	10.4

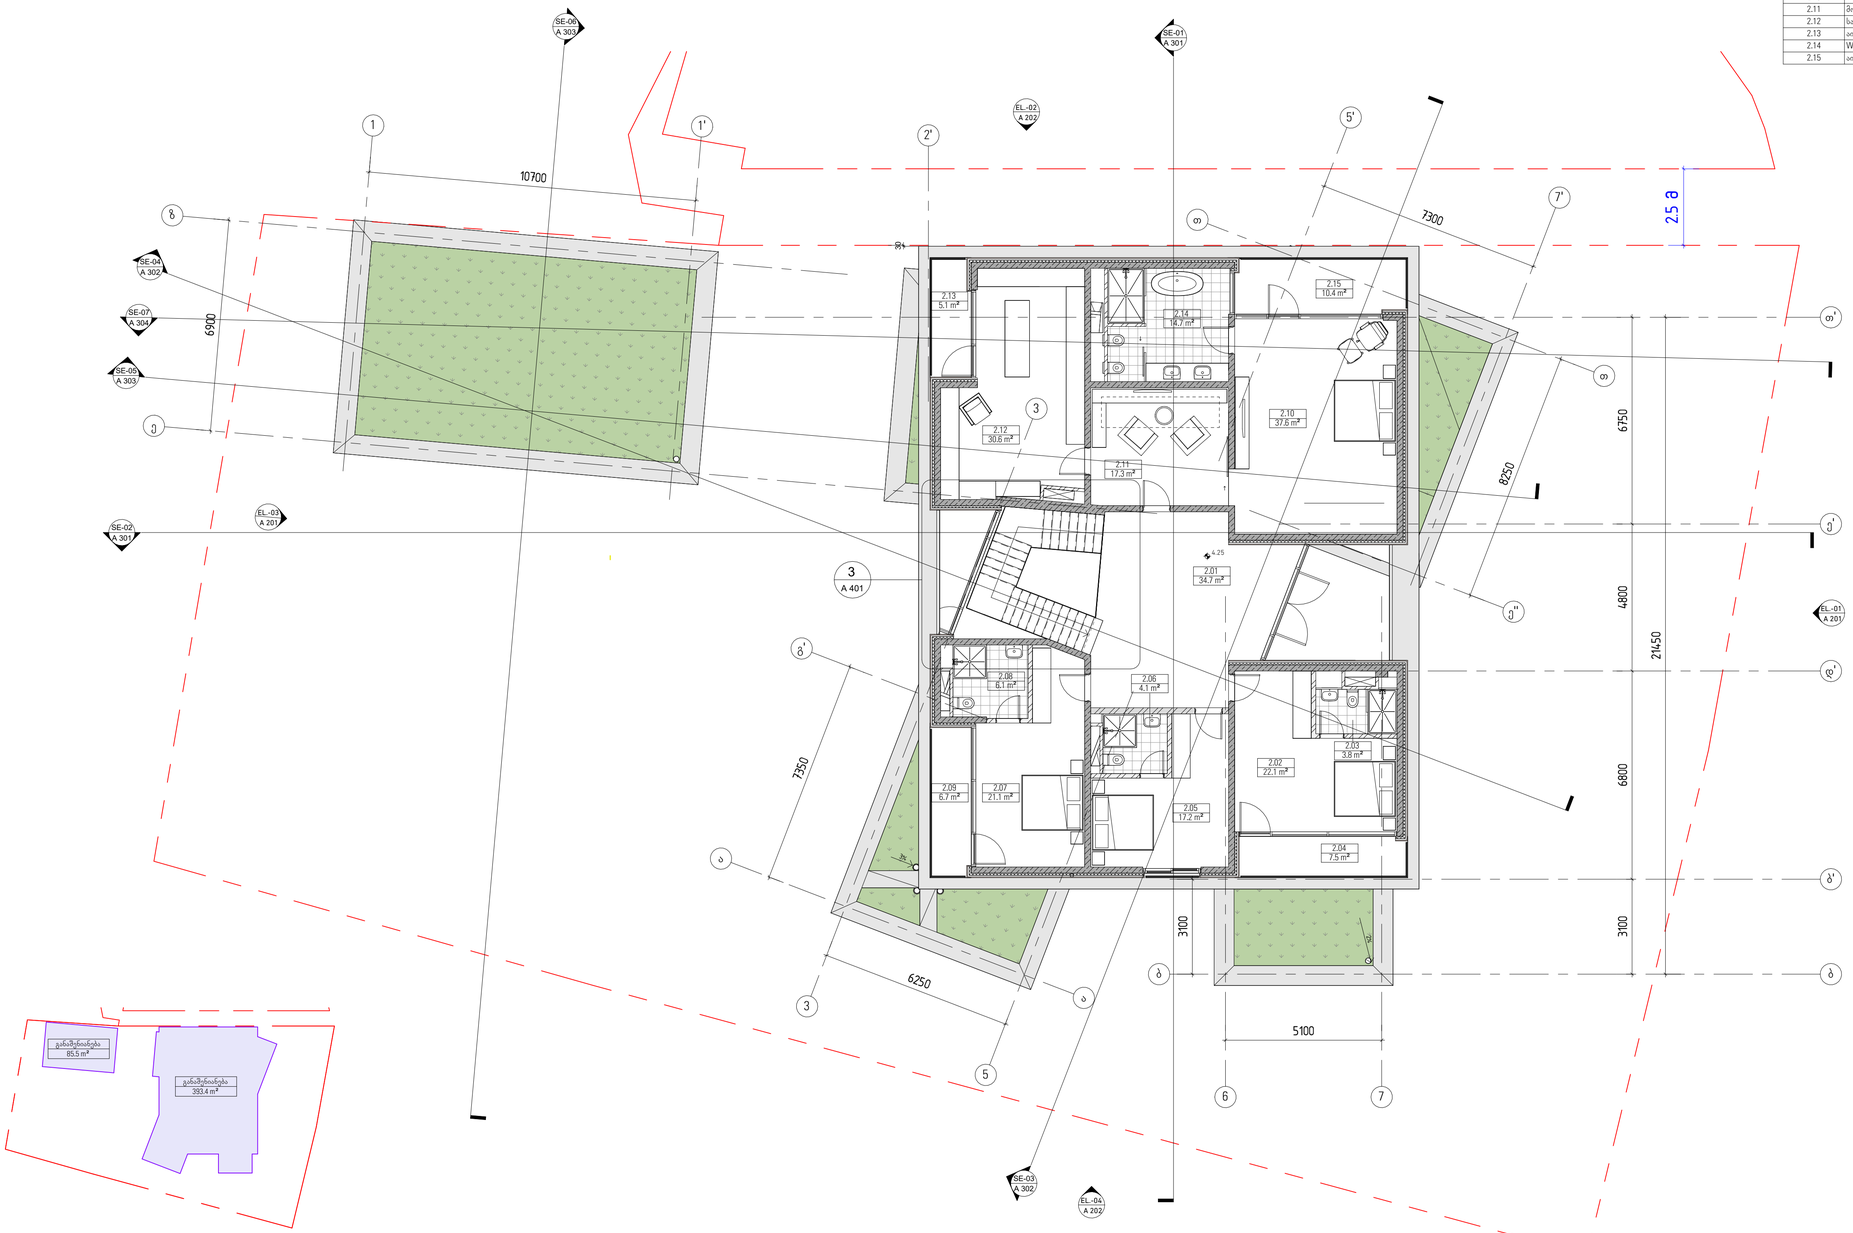

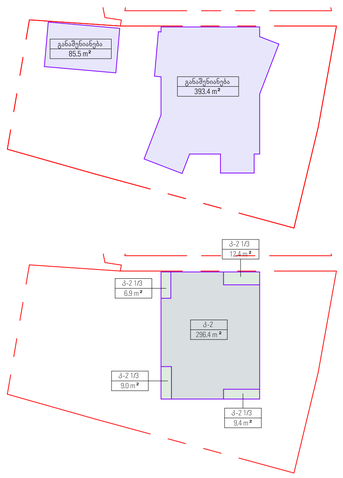

დემარკი
არქიტექტორული კომპანია
www.dmark.ge

DMARK ARCHITECTURAL COMPANY

არქიტექტის დასახელება
სახლი კაკლებში

არქიტექტის მისამართი
დაბა წნორისწყალი მარაბელის ქ.№ 19

დამკვეთი
შპს "იბერკომპანი"

± 0.00 = 746.28

	2024.12.26	არქიტექტორები
სტადია	თარიღი	განმარტება
გამოშვება		

ტიპიური №	2018.001
შესარჩევი	ტ.ე.ე
შემოწმება	ა.ა
საავტორო უფლებები	დემარკი

ნახაზის დასახელება
ბ0-2 სართულის გეგმა
+4.25 ნიშნულზე

A 103

A1

Z:\100_Projects\22.000_Gocha Enukidze Kakheti\300_Modeling\Gta_Revit\NUTS - ARCH.rvt

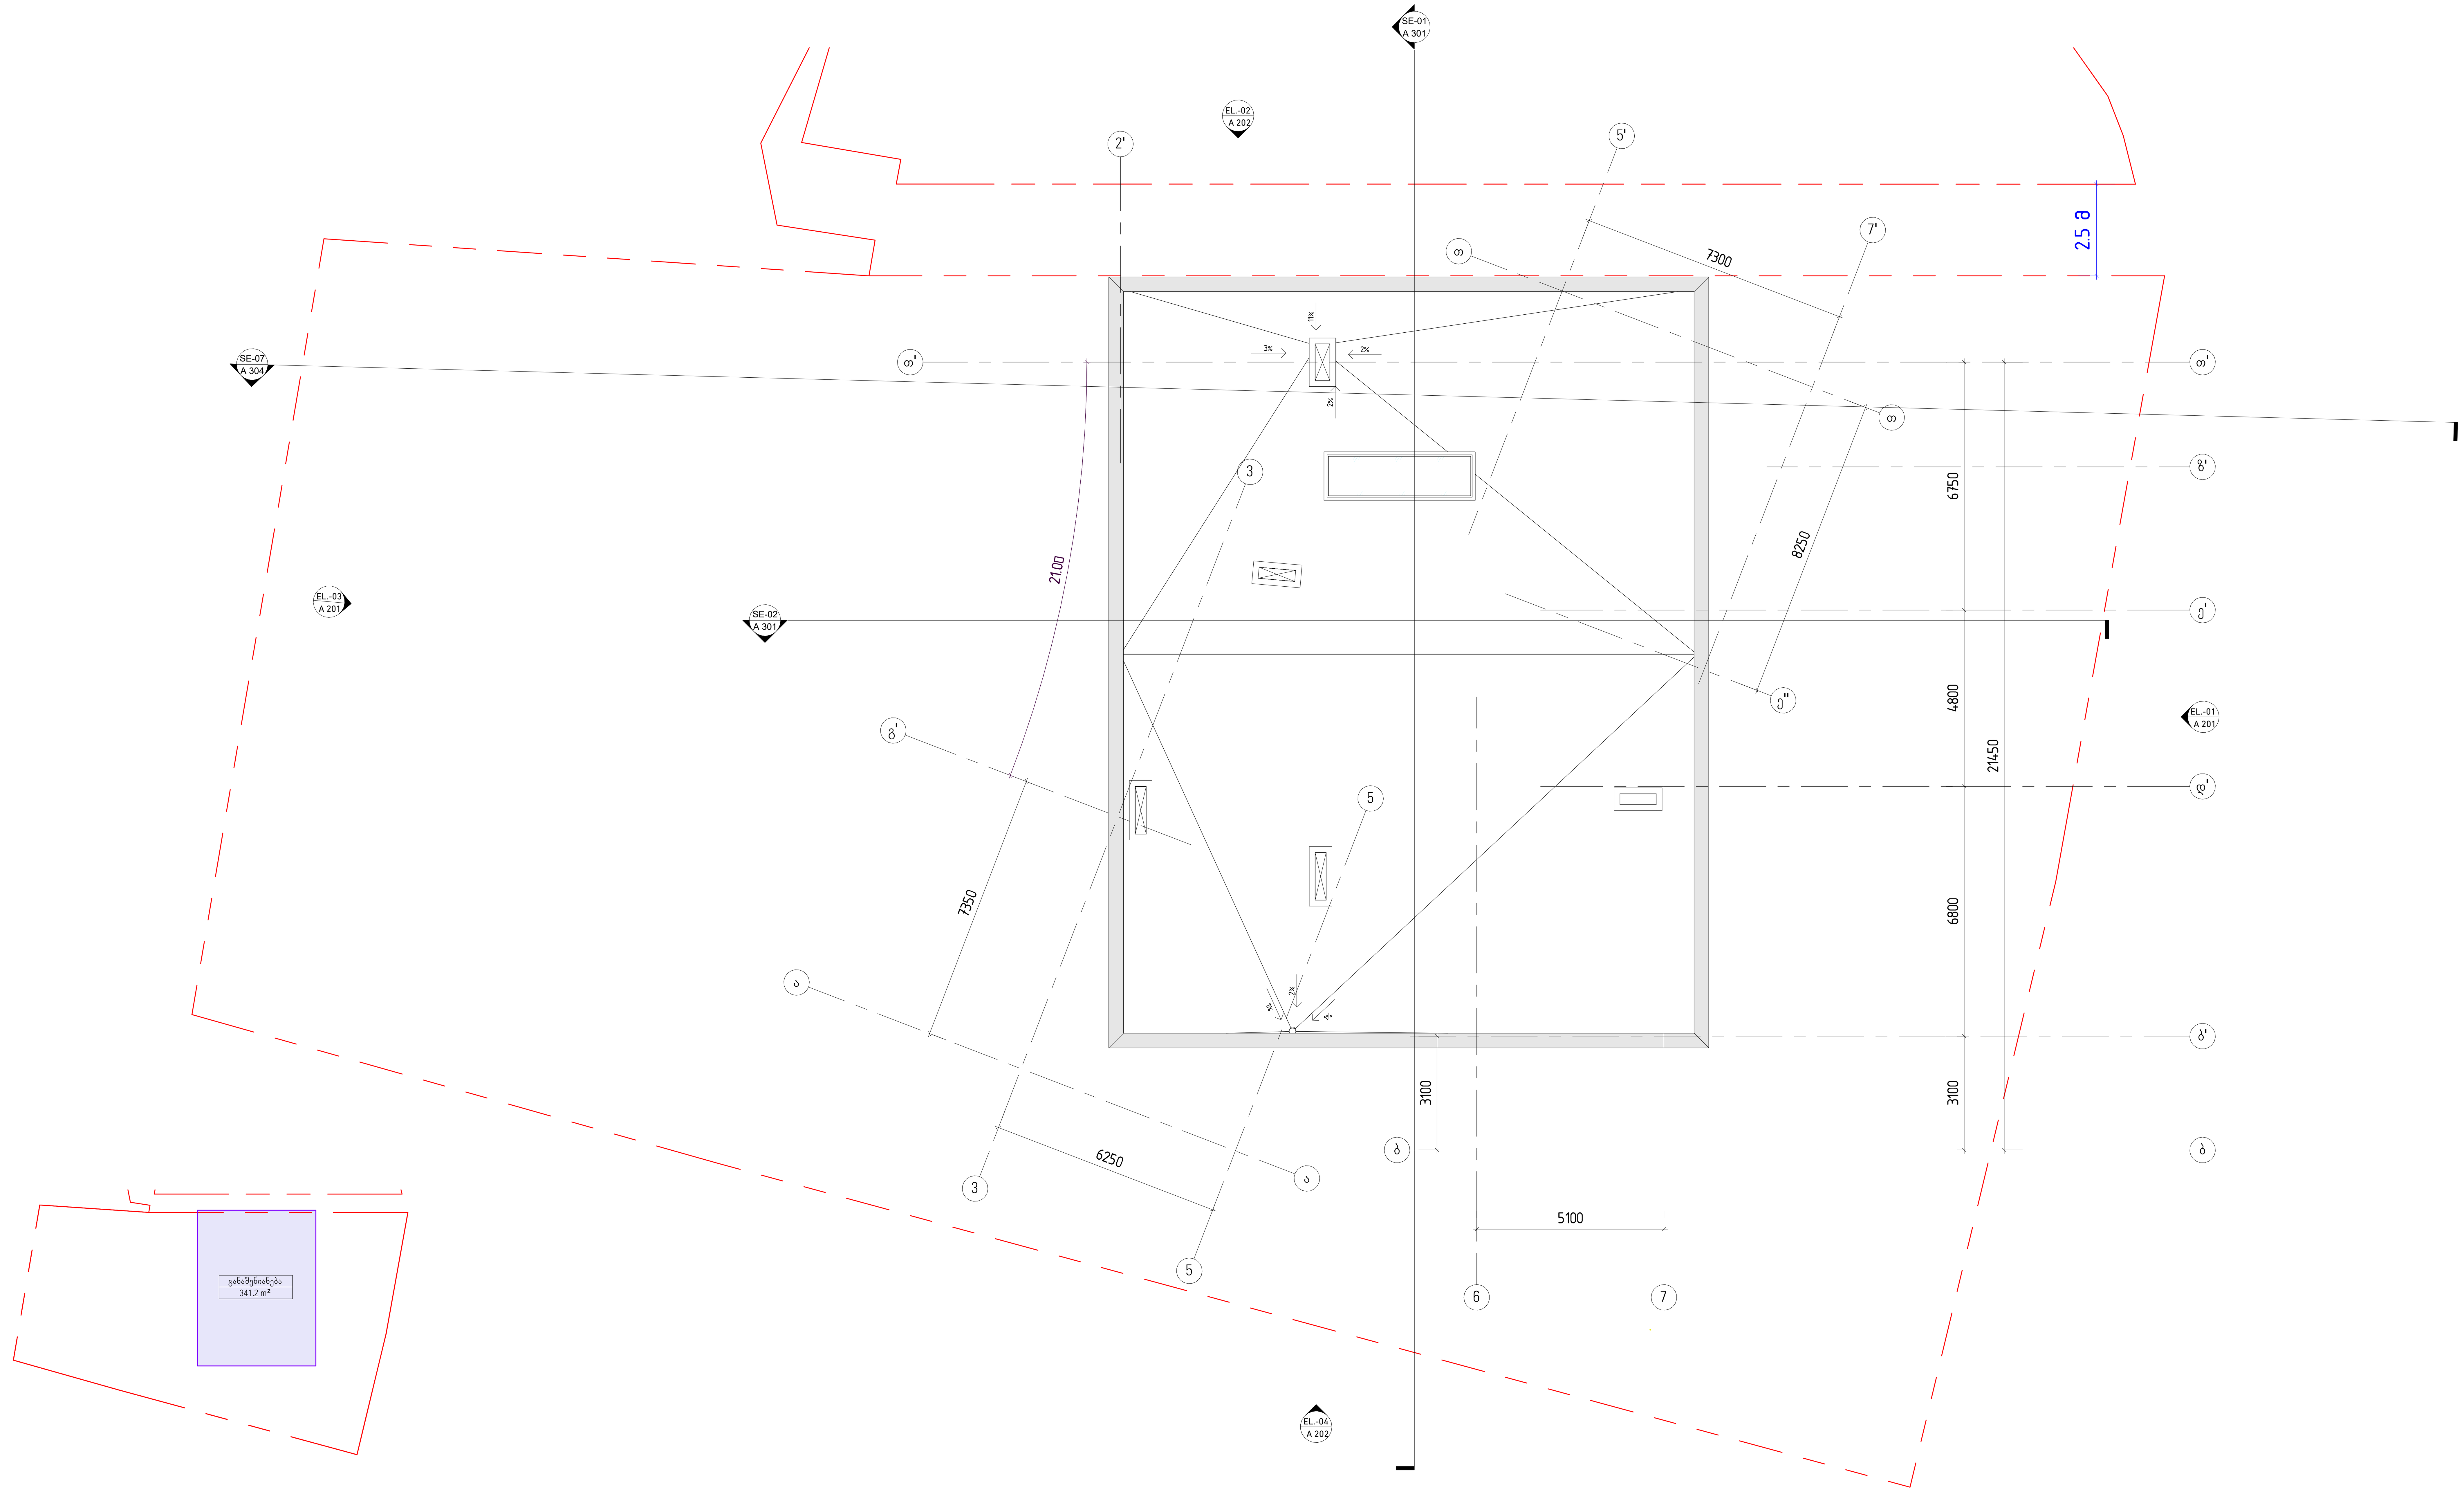

Z:\100_Projects\22.000_Gocha Enukidze Kaklebi\300_Modeling\304_Revit\NUTS - ARCH.rvt

დემარკი
არქიტექტურული კომპანია
DMARK ARCHITECTURAL COMPANY
www.dmark.ge

პროექტის დასახელება
სახლი კაკლებში

პროექტის მისამართი
დაბა წყნეთი/ივანე მაჩაბელის ქ.№19

დამკვეთი
შპს "იბერკომპანი"

± 0.00 = 746.28

სტადია	თარიღი	განმარტება
	2024.12.26	არქტექ.პროექტი

გამოცემა

დაკვეთის №	2018.001
შეასრულა	და,ემ
შეამოწმა	აკ
საავტორო უფლებები	დემარკი

ნახაზის დასახელება
სახურავის სართულის გეგმა

A 104

A1

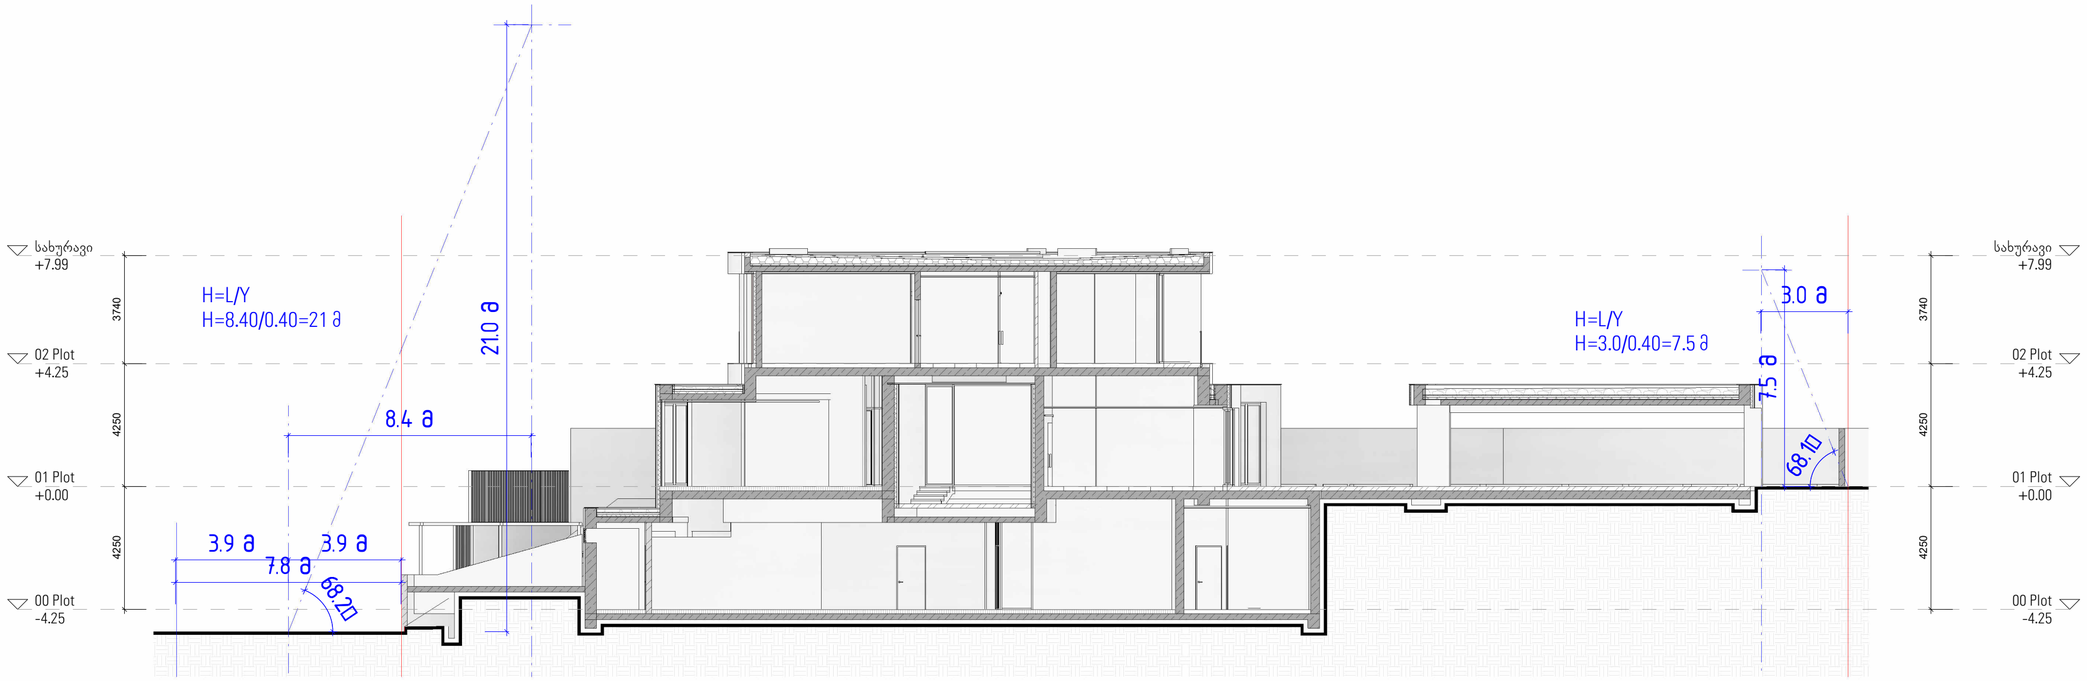

SE-07
1 : 150

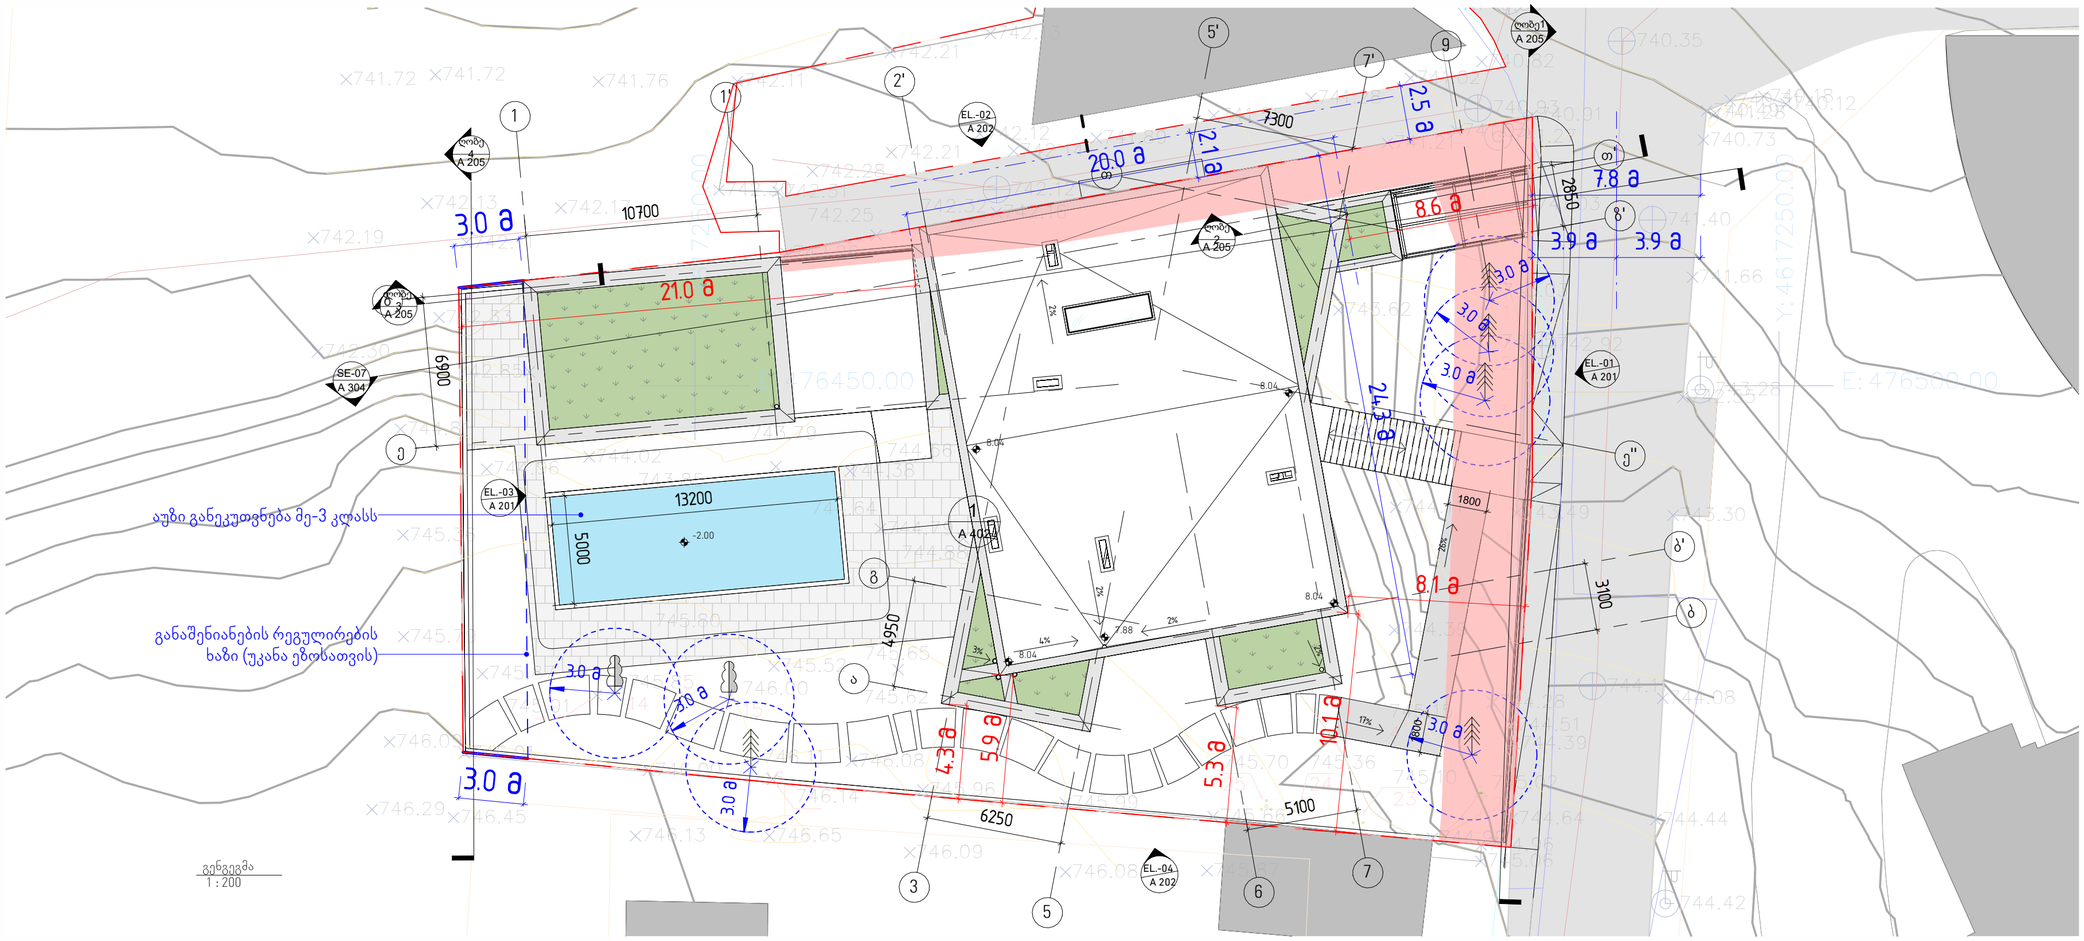

გენგეგმა
1 : 200

Z:\100_Projects\22.000_Gocha Enukidze Kakheb\300_Modeling\304_Revit\NUTS - ARCH.rvt

დემარკი
არქიტექტურული კომპანია

www.dmark.ge

DMARK ARCHITECTURAL COMPANY

პროექტის დასახელება
სახლი კაკლებში

პროექტის მისამართი
დაბა წყნეთი/ივანე მაჩაბელის ქ.№19

დამკვეთი
შპს "იბერკომპანი"

± 0.00 = 746.28

	2024.12.26	არქტექ.პროექტი
სტადია	თარიღი	განმარტება
გაცემა		

დაკვეთის №	2018.001
შეასრულა	დ.ევ
შეამოწმა	ა.ა
საავტორო უფლებები	დემარკი

ნახაზის დასახელება
ჭრილები შR-07 სიმაღლის განსაზღვრის სქემა

A 304

A2