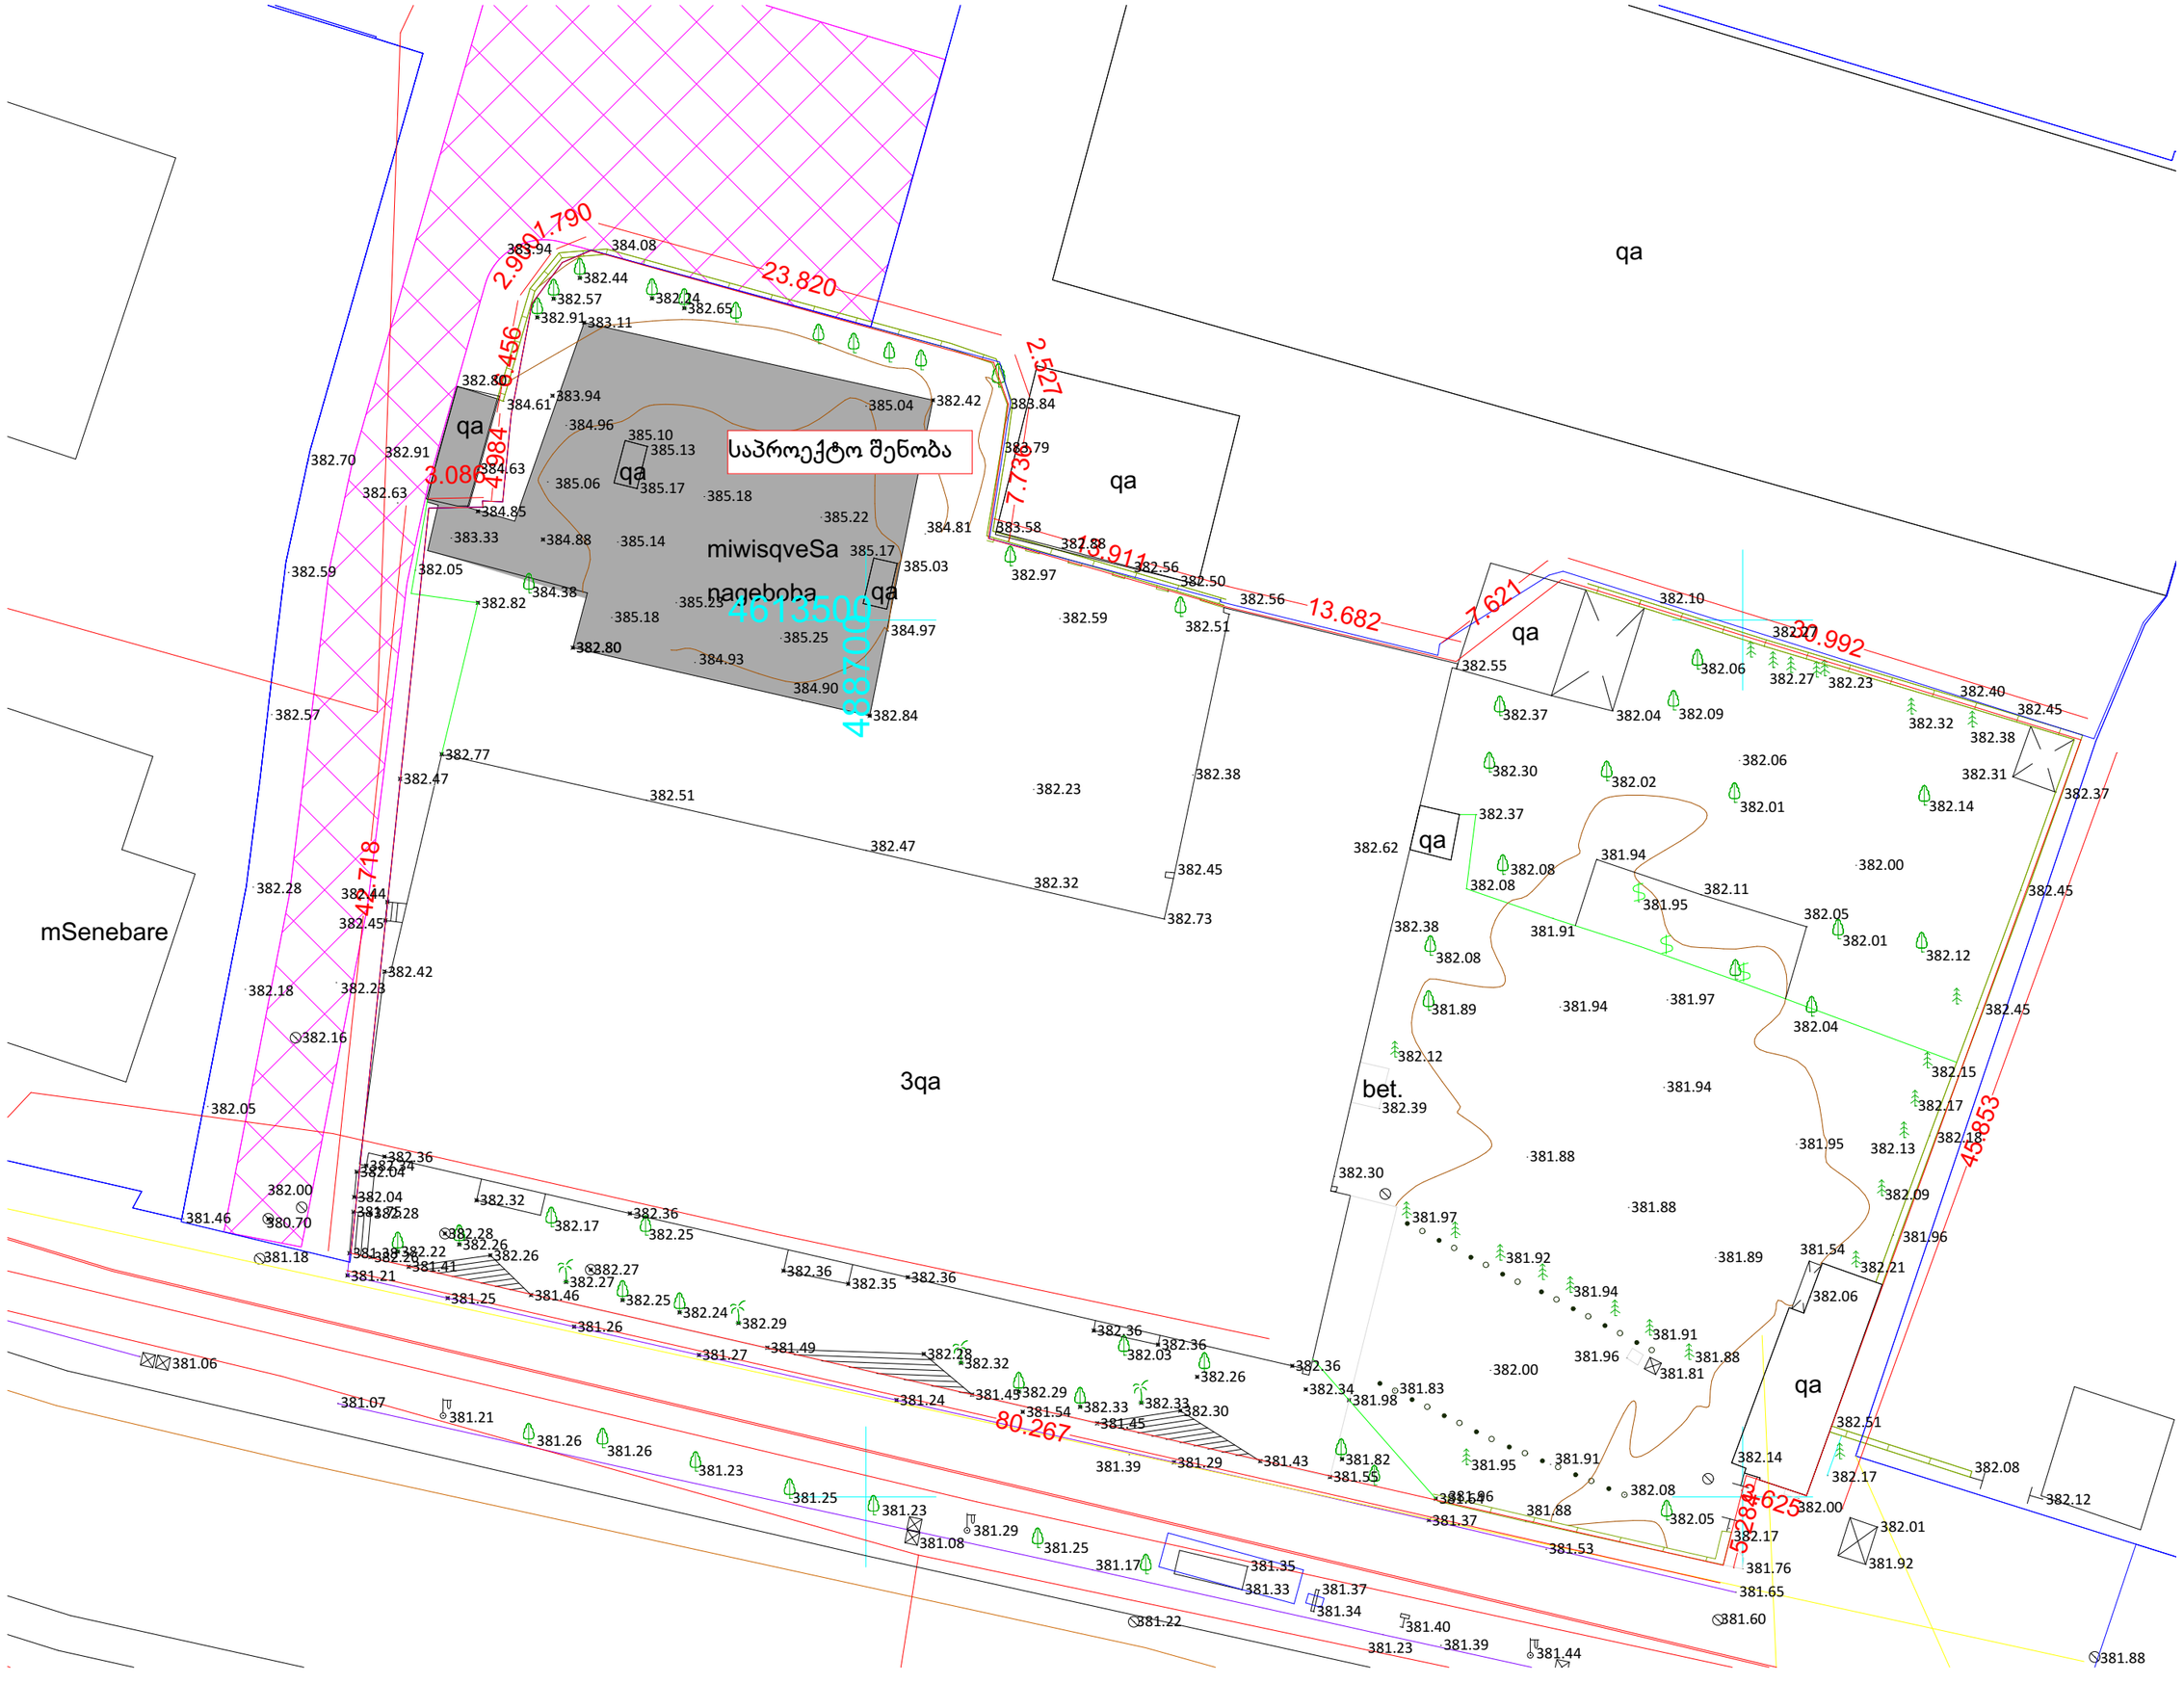
საპროექტო შენობა
miwisqveSa nageboba
qa
qa
qa
qa
qa
qa
bet.
3qa
mSenebare
2.990
1.790
23.820
2.527
7.735
13.911
13.682
7.621
20.992
4.456
4.984
3.086
44.718
45.853
80.267
5.584
4.625
4613500
4887000
383.94
384.08
382.44
382.57
382.24
382.65
382.91
383.11
382.80
384.61
383.94
382.42
383.84
384.96
385.10
385.13
382.70
382.91
384.63
385.06
385.17
385.18
382.63
384.85
385.22
383.33
384.88
385.14
384.81
383.58
382.59
382.05
384.38
382.82
385.23
385.03
382.97
382.88
382.56
382.50
382.56
382.51
382.59
385.18
385.17
384.97
385.25
382.80
384.93
384.90
382.84
382.57
382.77
382.47
382.51
382.23
382.38
382.62
382.37
382.30
382.02
382.06
382.01
382.14
382.31
382.37
382.10
382.07
382.04
382.09
382.55
382.06
382.27
382.23
382.40
382.45
382.32
382.38
382.28
382.44
382.45
382.42
382.18
382.23
382.16
382.05
382.36
382.24
382.04
382.32
382.17
382.36
382.25
382.00
382.04
382.28
382.46
380.70
382.28
382.26
381.46
381.18
382.22
382.26
382.41
382.27
381.21
381.25
382.46
382.25
382.24
382.29
381.26
382.36
382.35
382.36
381.27
381.49
382.28
382.32
382.03
382.36
382.26
382.36
381.06
381.24
381.45
382.29
381.54
382.33
382.33
382.30
381.07
381.21
381.45
381.39
381.29
381.43
381.82
381.55
381.26
381.26
381.23
381.25
381.23
381.08
381.29
381.25
381.17
381.35
381.33
381.37
381.34
381.40
381.22
381.23
381.39
381.44
381.64
381.37
381.53
381.76
381.65
381.60
381.88
382.39
382.30
381.97
381.92
381.94
381.91
381.96
381.88
381.81
381.98
381.83
382.00
381.95
381.91
382.08
381.88
382.05
382.17
382.00
382.51
382.14
382.17
382.08
382.12
382.01
381.92
382.39
381.88
381.88
381.89
381.54
382.21
382.06
381.96
382.09
382.13
382.18
381.95
382.15
382.17
381.94
382.12
381.89
381.94
381.97
382.04
382.45
382.08
382.08
381.94
382.11
381.95
382.05
382.01
382.12
382.45
382.38
382.08
381.91
382.00
