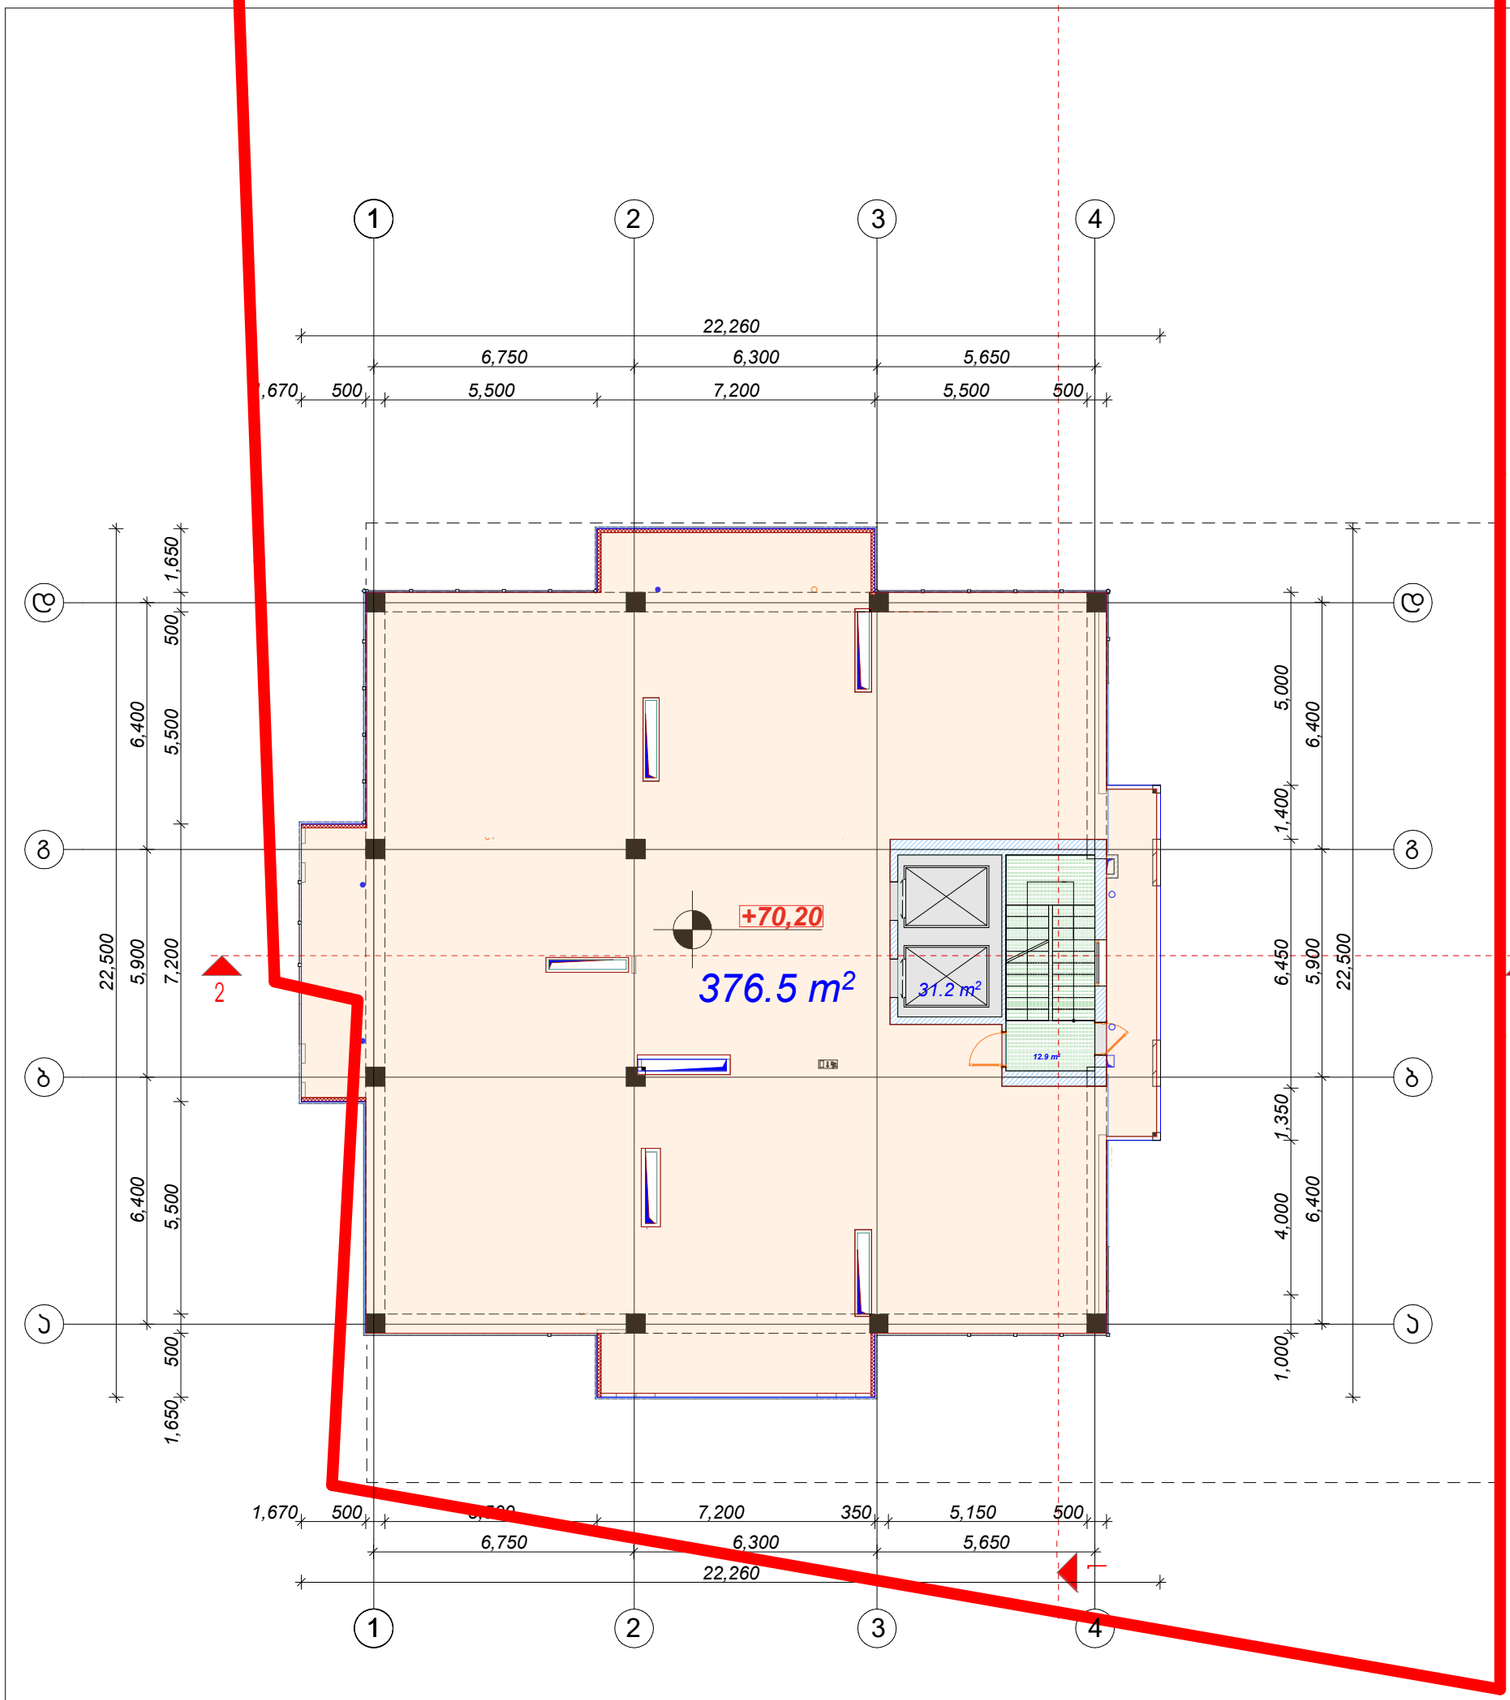

22

დემონსტრირებული არქიტექტურა
ჯვრის მ საფოსტო ინდექსი
ახლადი კვეთნა

ექსპლიკაცია:

სადარბაზო ჯიხის უჯრედის ფართი	12.9 მ²
სახურავის ბრტყელი გადახურვა საზაფხულო(ტერასის) ფართი	376.5 მ²

ა. ბლოკი

k2 პროექი- 15.6 m²
არასრული სართული
სართული სიმაღლე 2.2 მ

მრავალბინიანი საცხოვრებელი სახლი

მენიშვნები

ექსპლიკაცია

±0.0 ნიშნულის აღმნიშვნელი
საკადასტრო ხაზი
საკადასტრო ხაზი
3

სიმეტრიული ასპექტი

N	
1	
2	
3	
4	
5	
6	

08.04.17
CAD DWG FILE: TITLEBLOCK/IBC
მასშტაბი პროექტირებული
შემმოწმა
საკონტრო უფლებები პროექტირებული

სართული

XXII საერთელის სახურავის გეგმა +70,2

A-121

A2