





























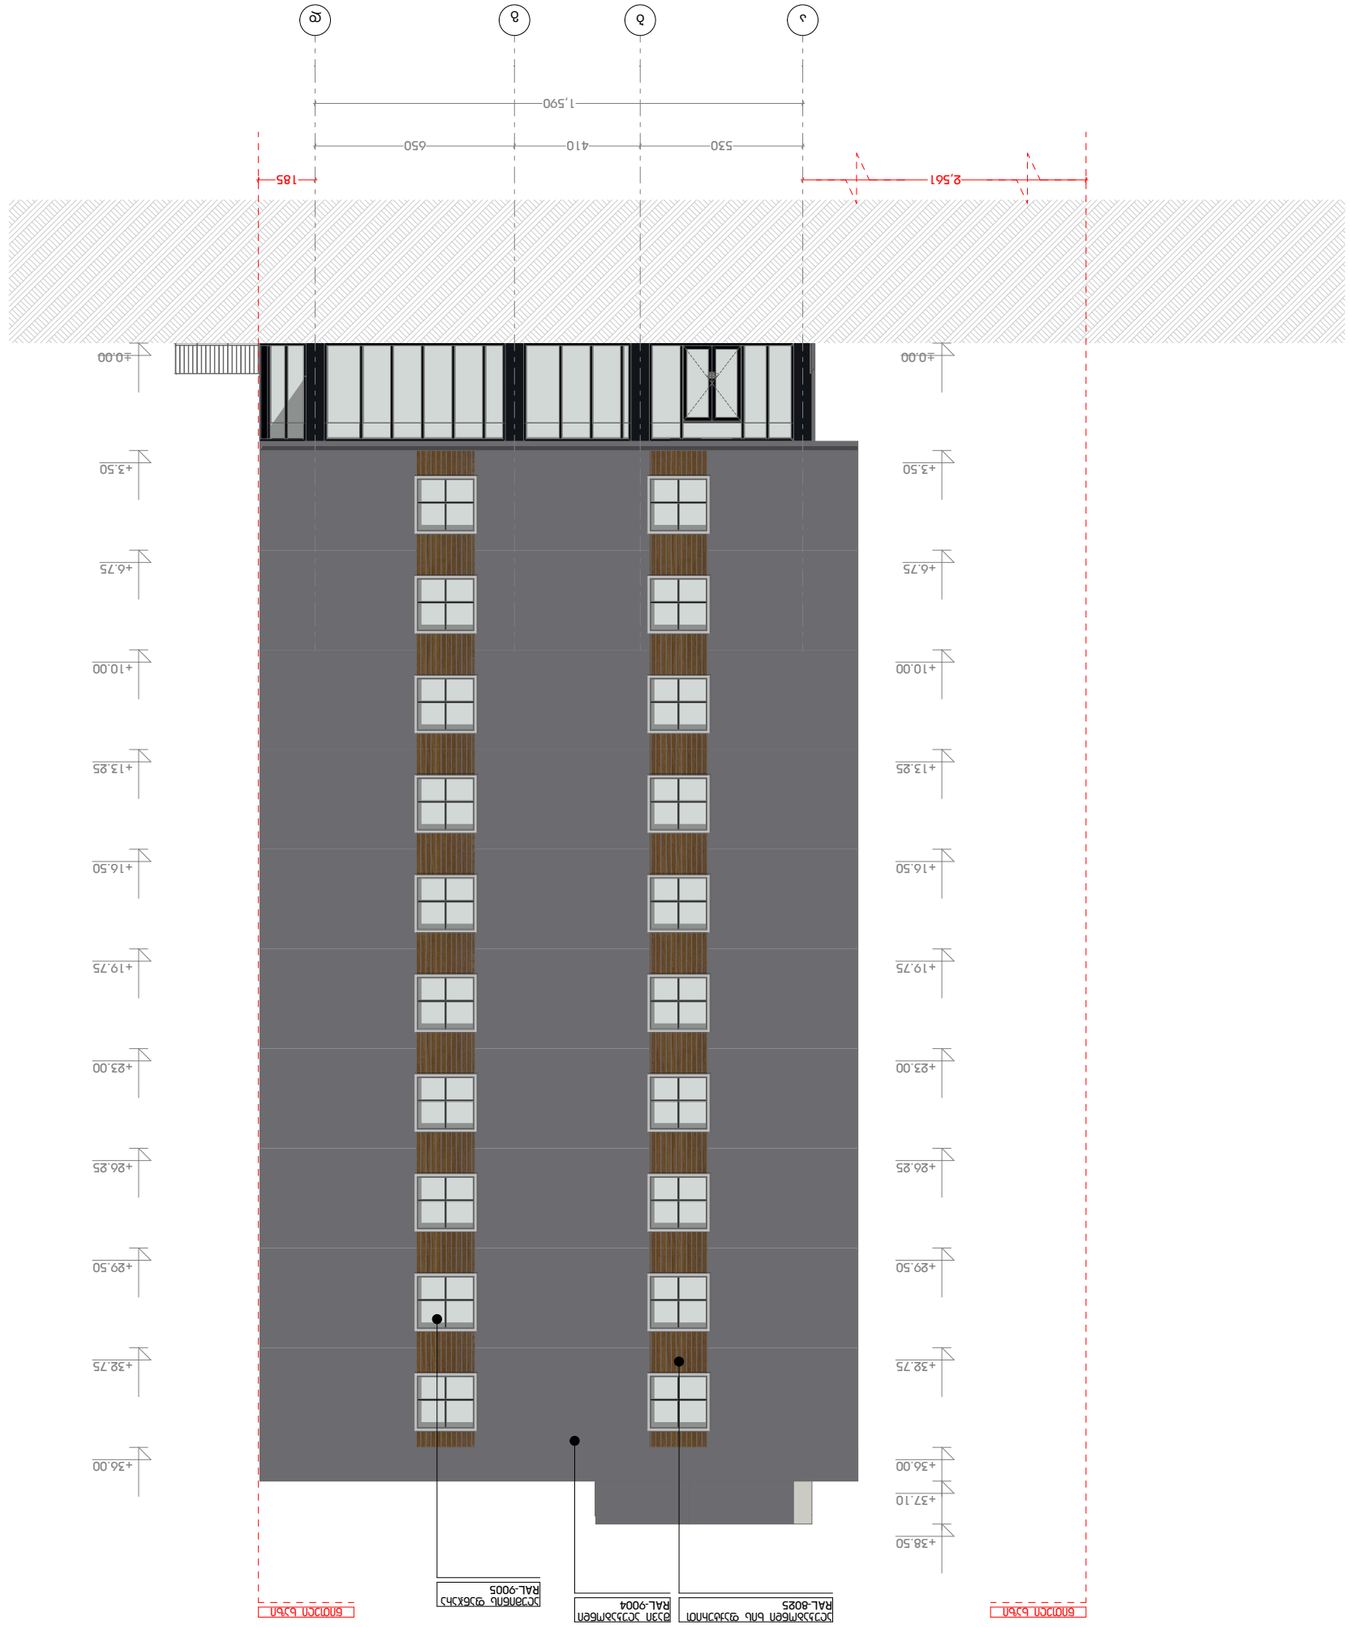


შენობა 1

ფასადი დ-ა

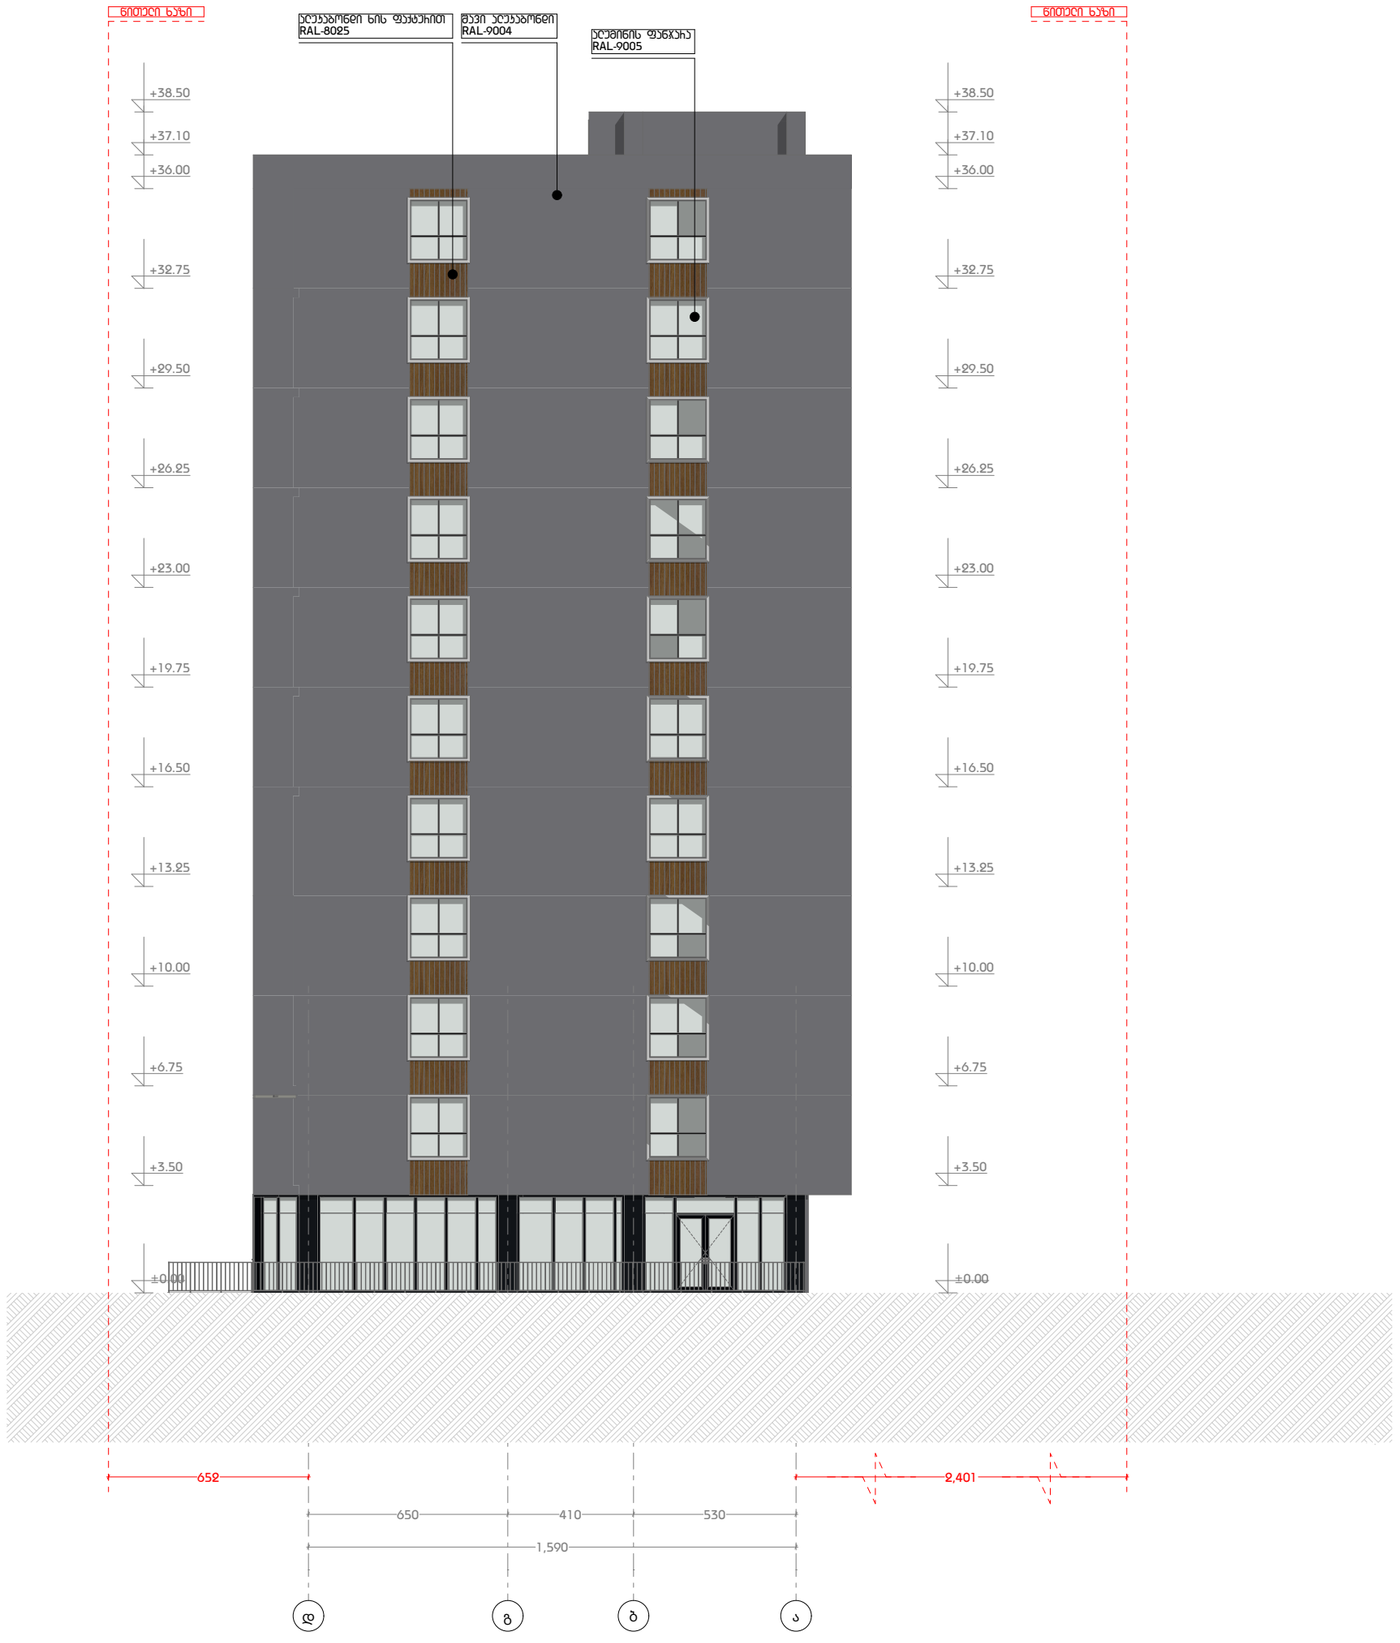

დამგეგმარებელი
DESIGNER IDENTIFICATION BLOCK

დირექტორი

პროექტის დასახელება
PROJECT NAME
მრავალბინიანი საცხოვრებელი

დამკვეთი
CLIENT

პროექტის მისამართი
ქ.თბილისი, ნიკო კოცხელის N 58-ის მიმდებარედ

ს/კ 01.11.12.005.560

ეტაპი
STAGE
არქიტექტურული პროექტ

ნახაზის სათაური
TITLE
გეგმა

შენიშვნა:

ფორმატი	მასშტაბი	ფურცლის N
PAPER SIZE A3	SCALE 1:100	SHEET NO


არქიტექტორი
თენგიზ ესიავა

დაამუშავა




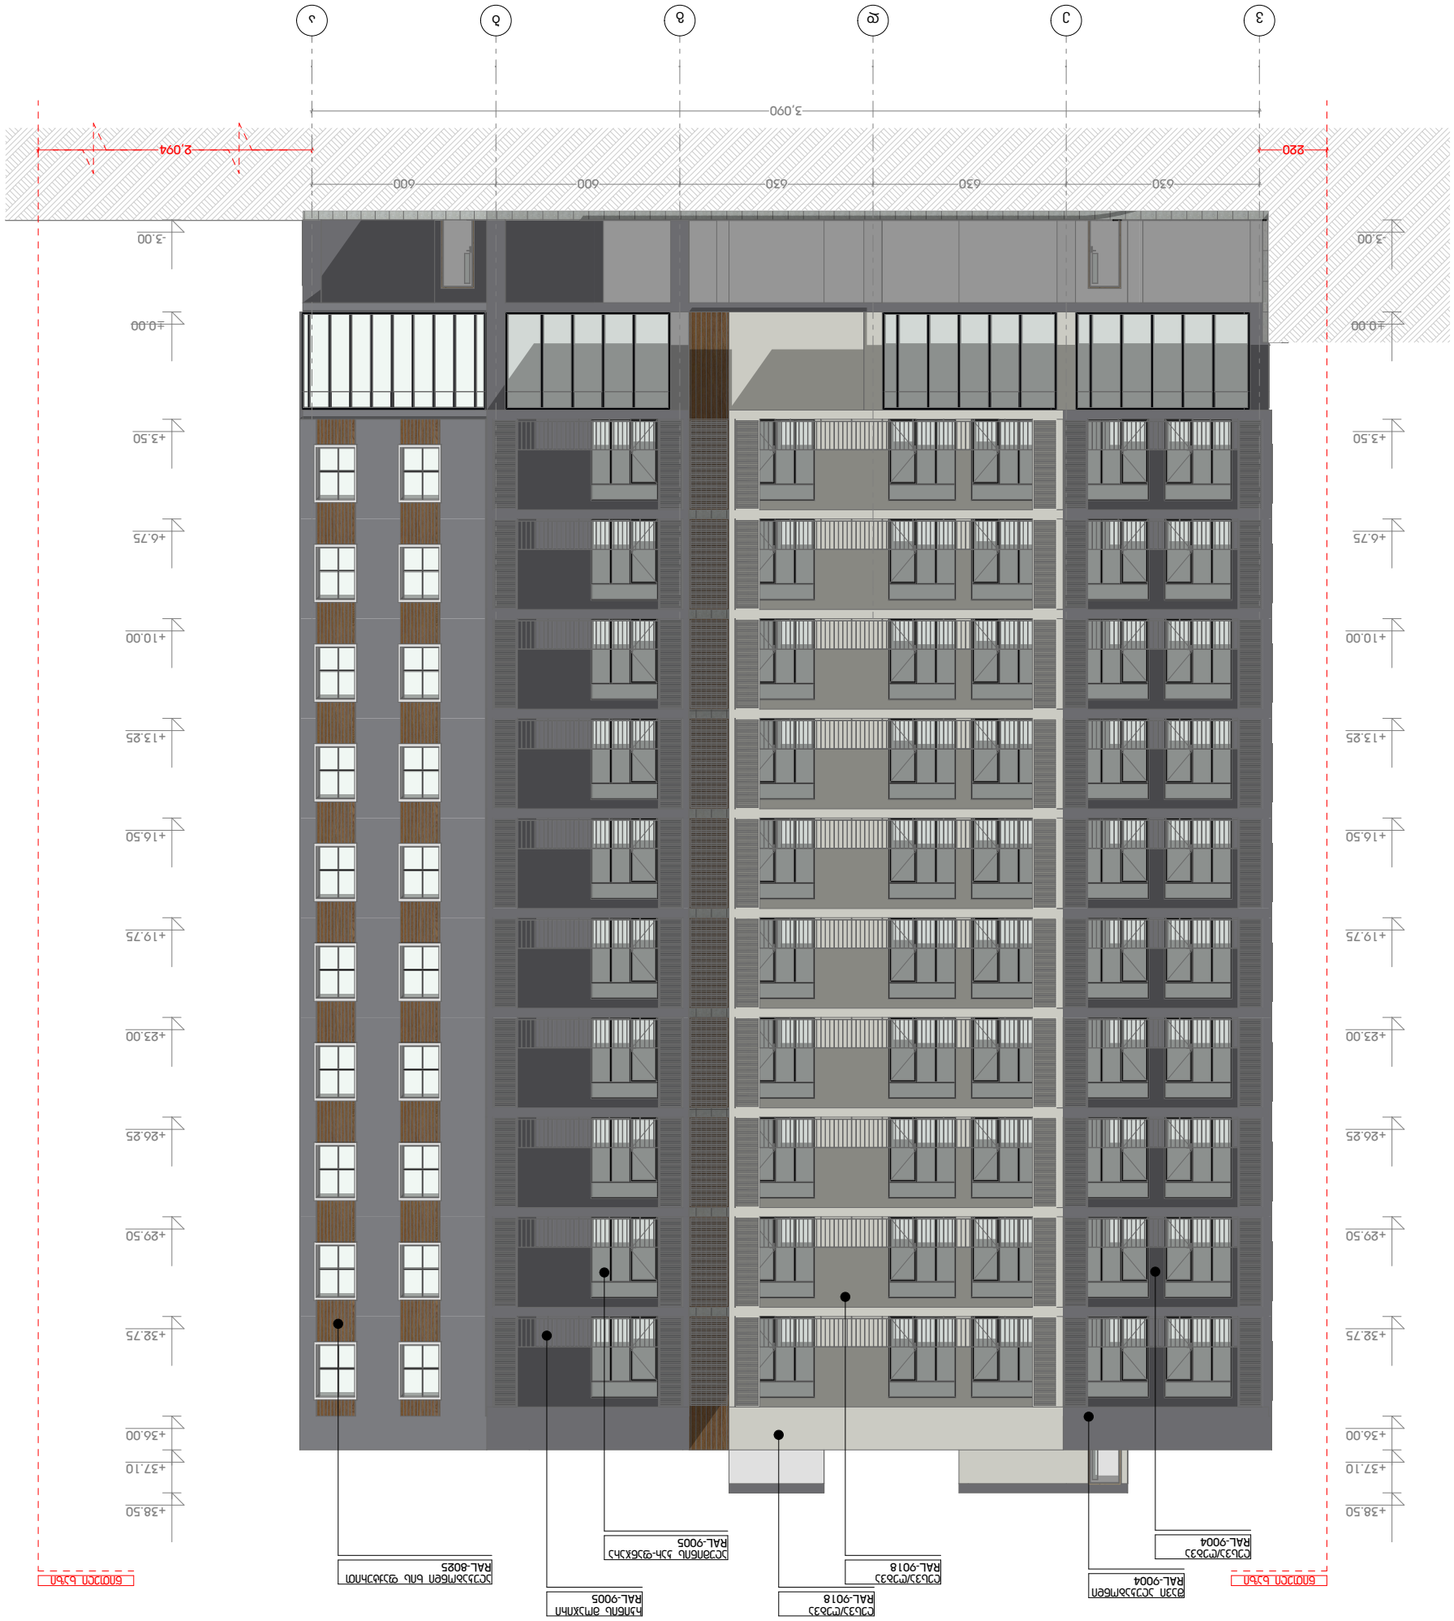



DESIGNER IDENTIFICATION BLOCK

PROJECT NAME

CLIENT

STAGE

TITLE

PAPER SIZE A3

SCALE 1:100

SHEET NO

შენობა 2

ფასადი 1-4''



დამგეგმარებელი
DESIGNER IDENTIFICATION BLOCK

დირექტორი

პროექტის დასახელება
PROJECT NAME
მრავალბინიანი საცხოვრებელი

დამკვეთი
CLIENT

პროექტის მისამართი
ქ.თბილისი, ნიკო კოცხელის N 58-ის მიმდებარედ

ს/კ 01.11.12.005.560

ეტაპი
STAGE
არქიტექტურული პროექტ


ნახაზის სათაური
TITLE
გეგმა

შენიშვნა:

ფორმატი PAPER SIZE	მასშტაბი SCALE	ფურცლის N SHEET NO
A3	1:100	

არქიტექტორი
თენგიზ ესიავა

დამუშავა

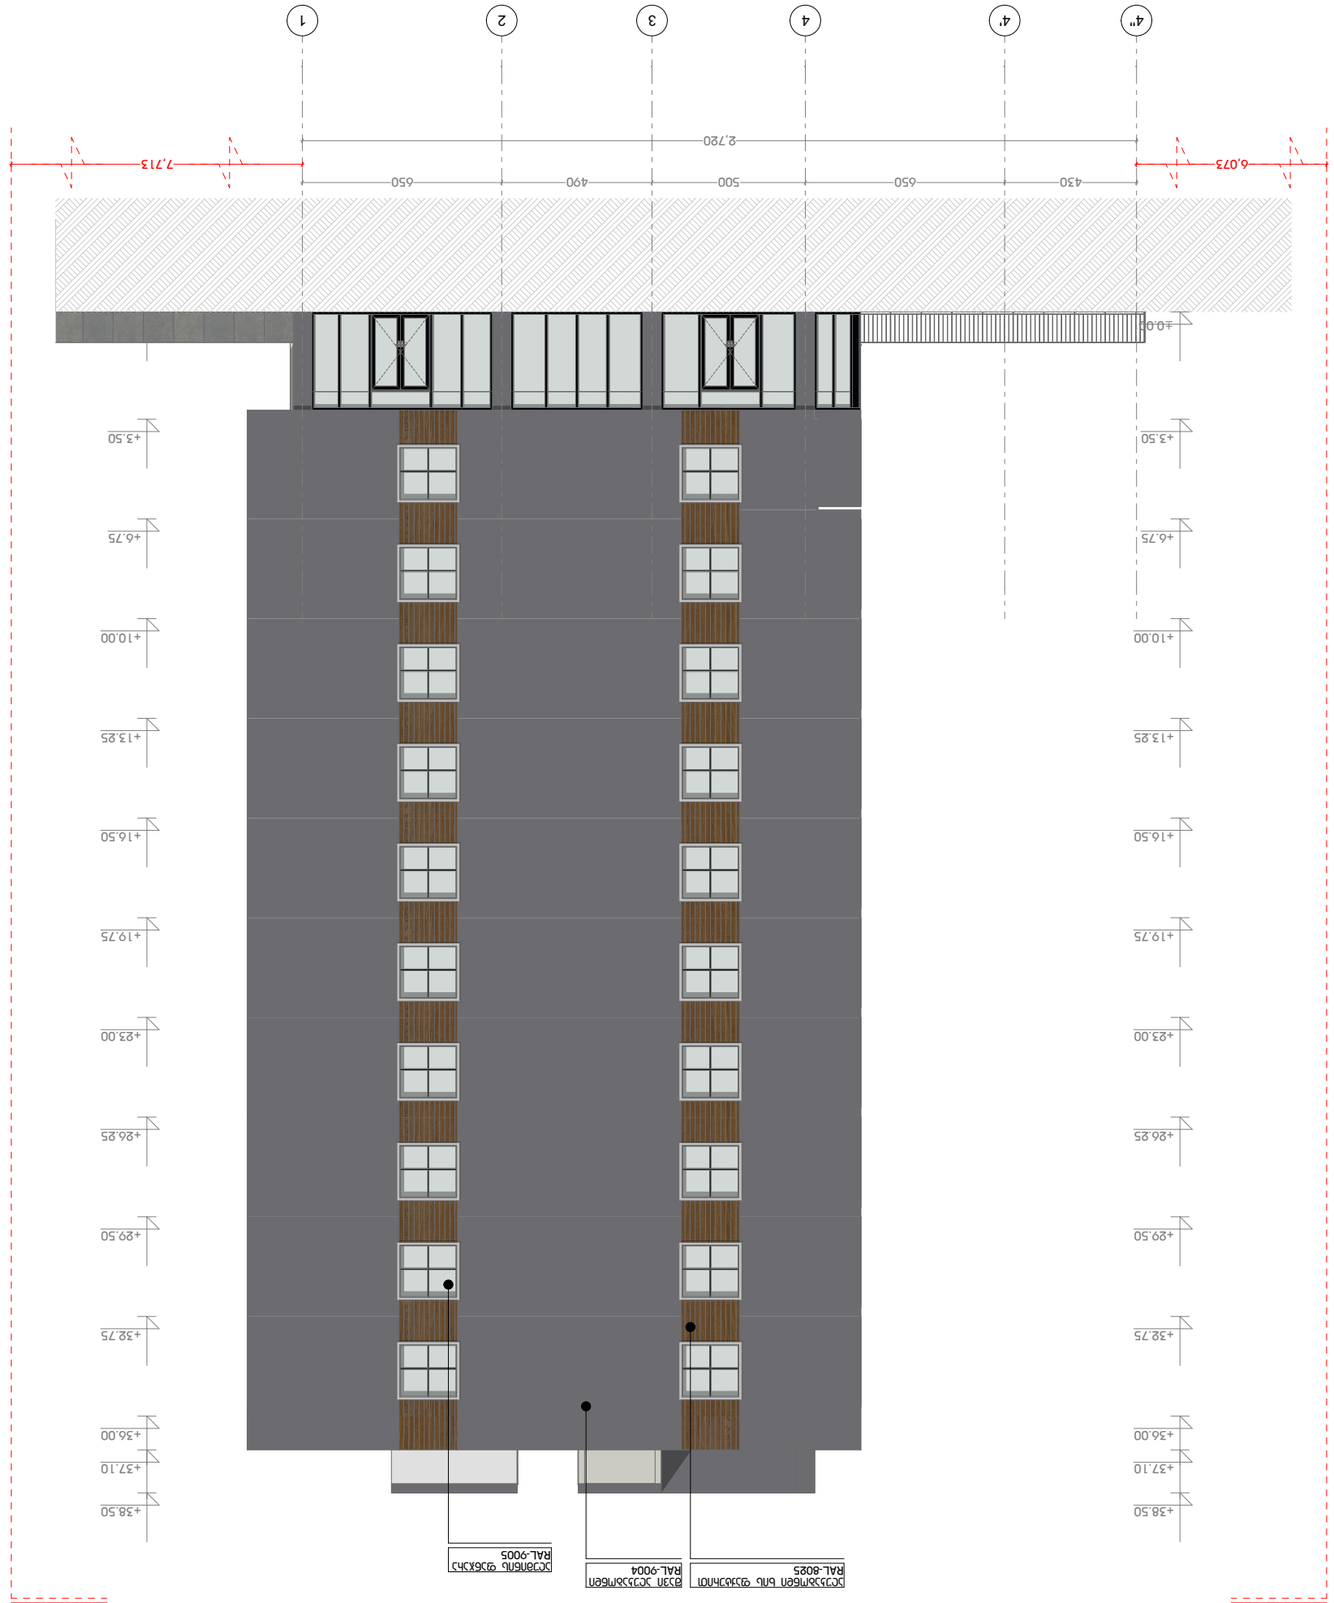

DESIGNER IDENTIFICATION BLOCK	
STAGE	
TITLE	
PROJECT NAME	
CLIENT	
PAPER SIZE	A3
SCALE	1:100
SHEET NO	