
































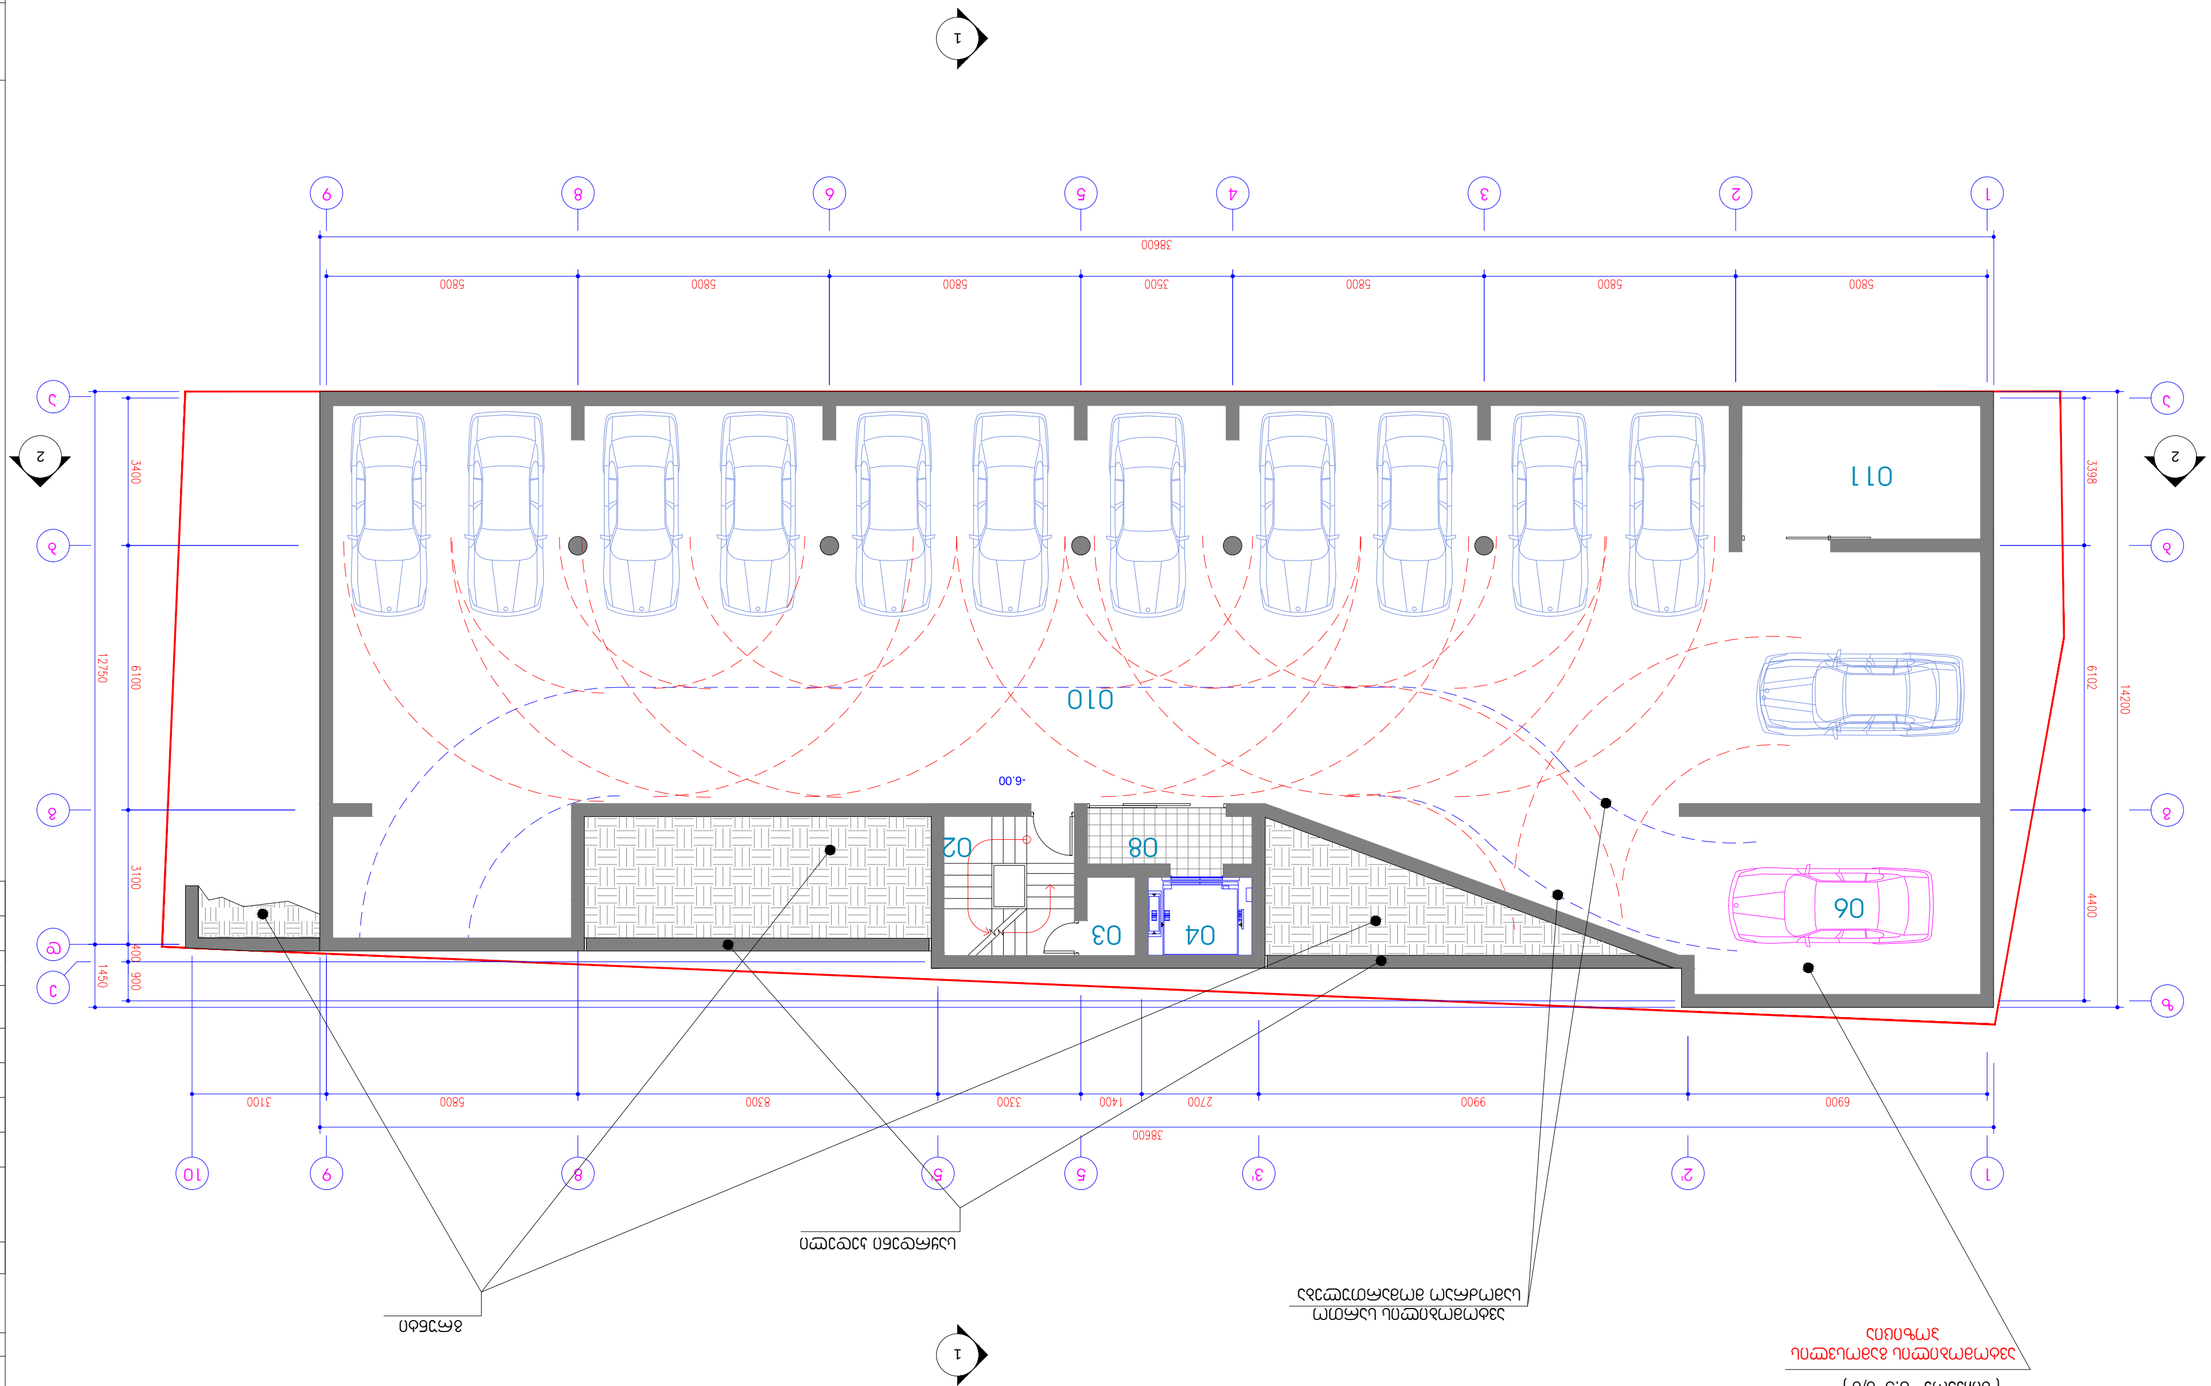













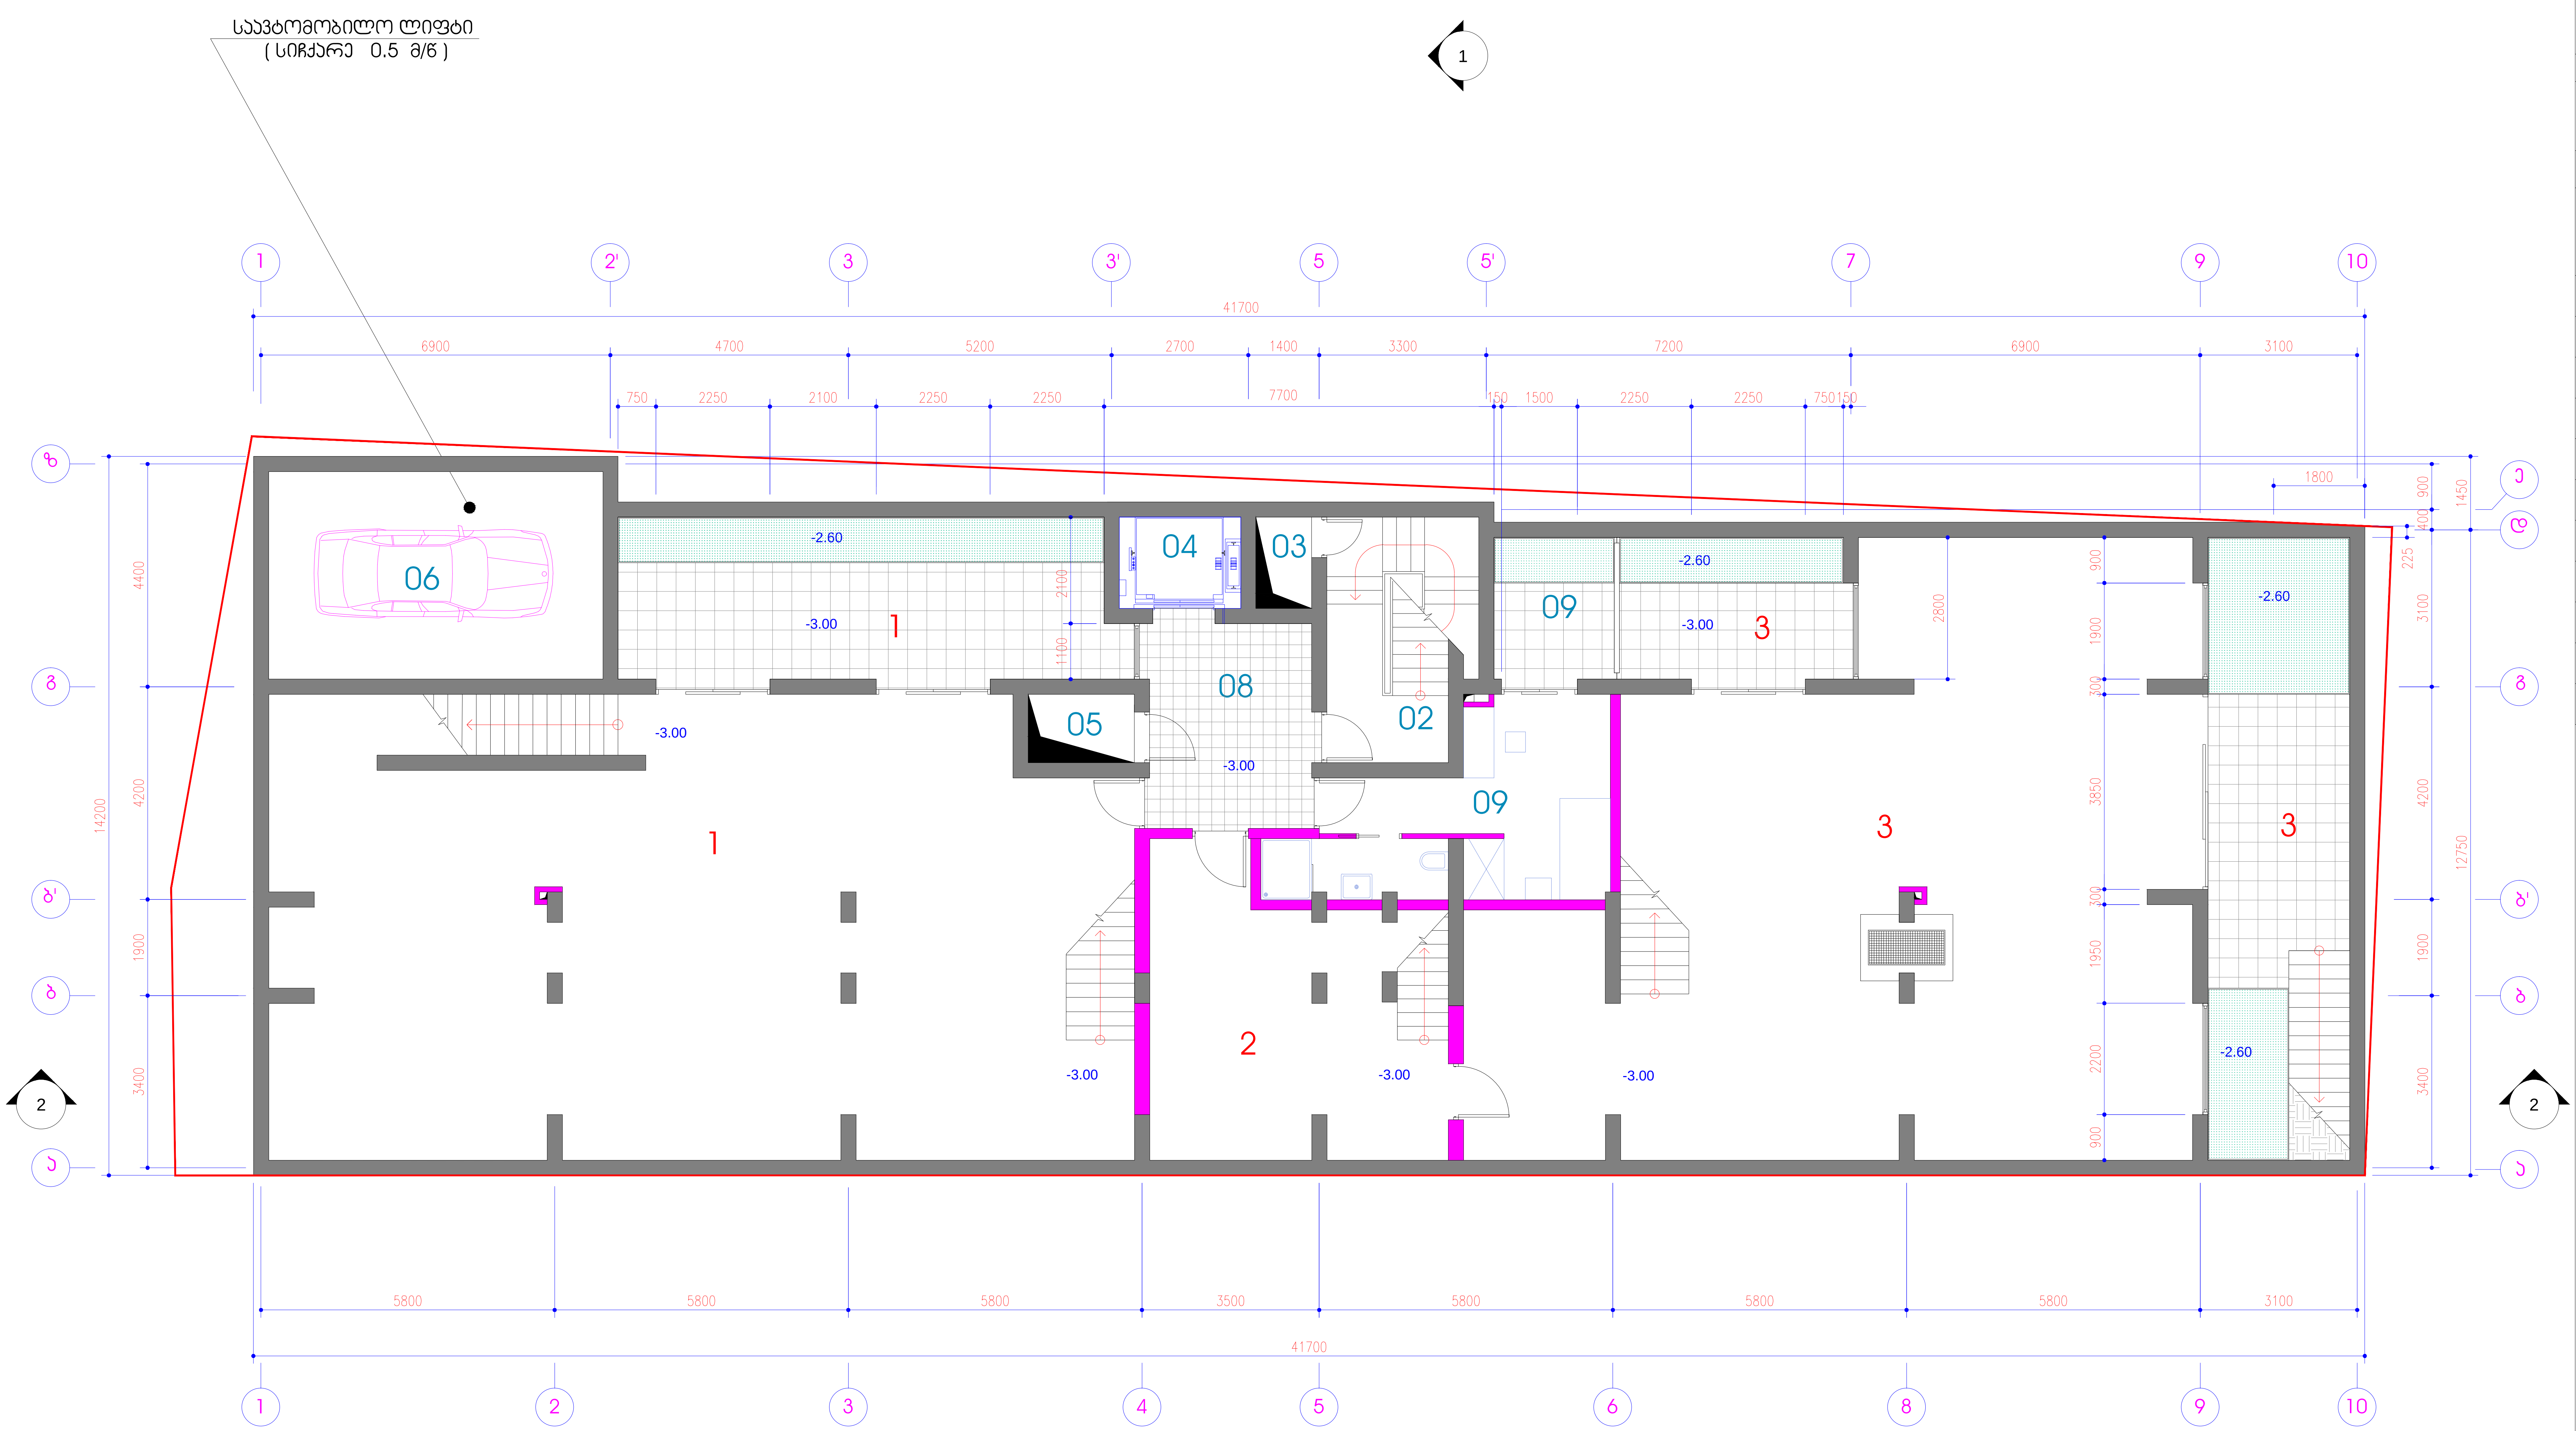

შერეული ფუნქციის საცხოვრებელი სახლი აბაშიძის და არაყიშვილის ქუჩების გადაკვეთაზე

-1 სართულის გეგმა -3.00 ნიშნულზე

მ 1:100

ექსპლიკაცია

№	სათავსოს ტიპი	სართული	შიდა ფართი მ²	საზაფხულო ფართი მ²	საერთო ფართი მ²
1	კომერციული №1	-1	151.10	32.30	183.40
2	კომერციული №2	-1	31.65	0.00	31.65
3	კომერციული №3	-1	139.40	47.70	187.10
02	კიბის უჯრედი	-1	13.60	0.00	13.60
03	საკომუნიკაც. შახტა	-1	2.00	0.00	2.00
04	ლიფტის შახტა	-1	4.30	0.00	4.30
05	საკომუნიკაც. შახტა	-1	2.60	0.00	2.60
06	ავტომანქანის ლიფტის შახტა	-1	26.60	0.00	26.60
08	ტამბური	-1	13.70	0.00	13.70
09	დაცვის ოთახი	-1	19.40	7.10	26.50
ჯამი			404.4	87.1	491.5

თ-არქიტექტს

TBILISI ARCHITECTS

მისამართი
თბილისი, აბულაძის ქ. №21. ტელ.: (+995 599) 408152

თანამდებობა	სახელი, გვარი	ხელმოწერა
პრ. არქიტექტორი	გ. ინასარიძე	
დახაზა	გ. ინასარიძე	
შეამოწმა	თ. ალავერდაშვილი	

სტადია	პროექტი	
თარიღი	ფურცლის №	ფურცლის რაოდ.
2013	5	21

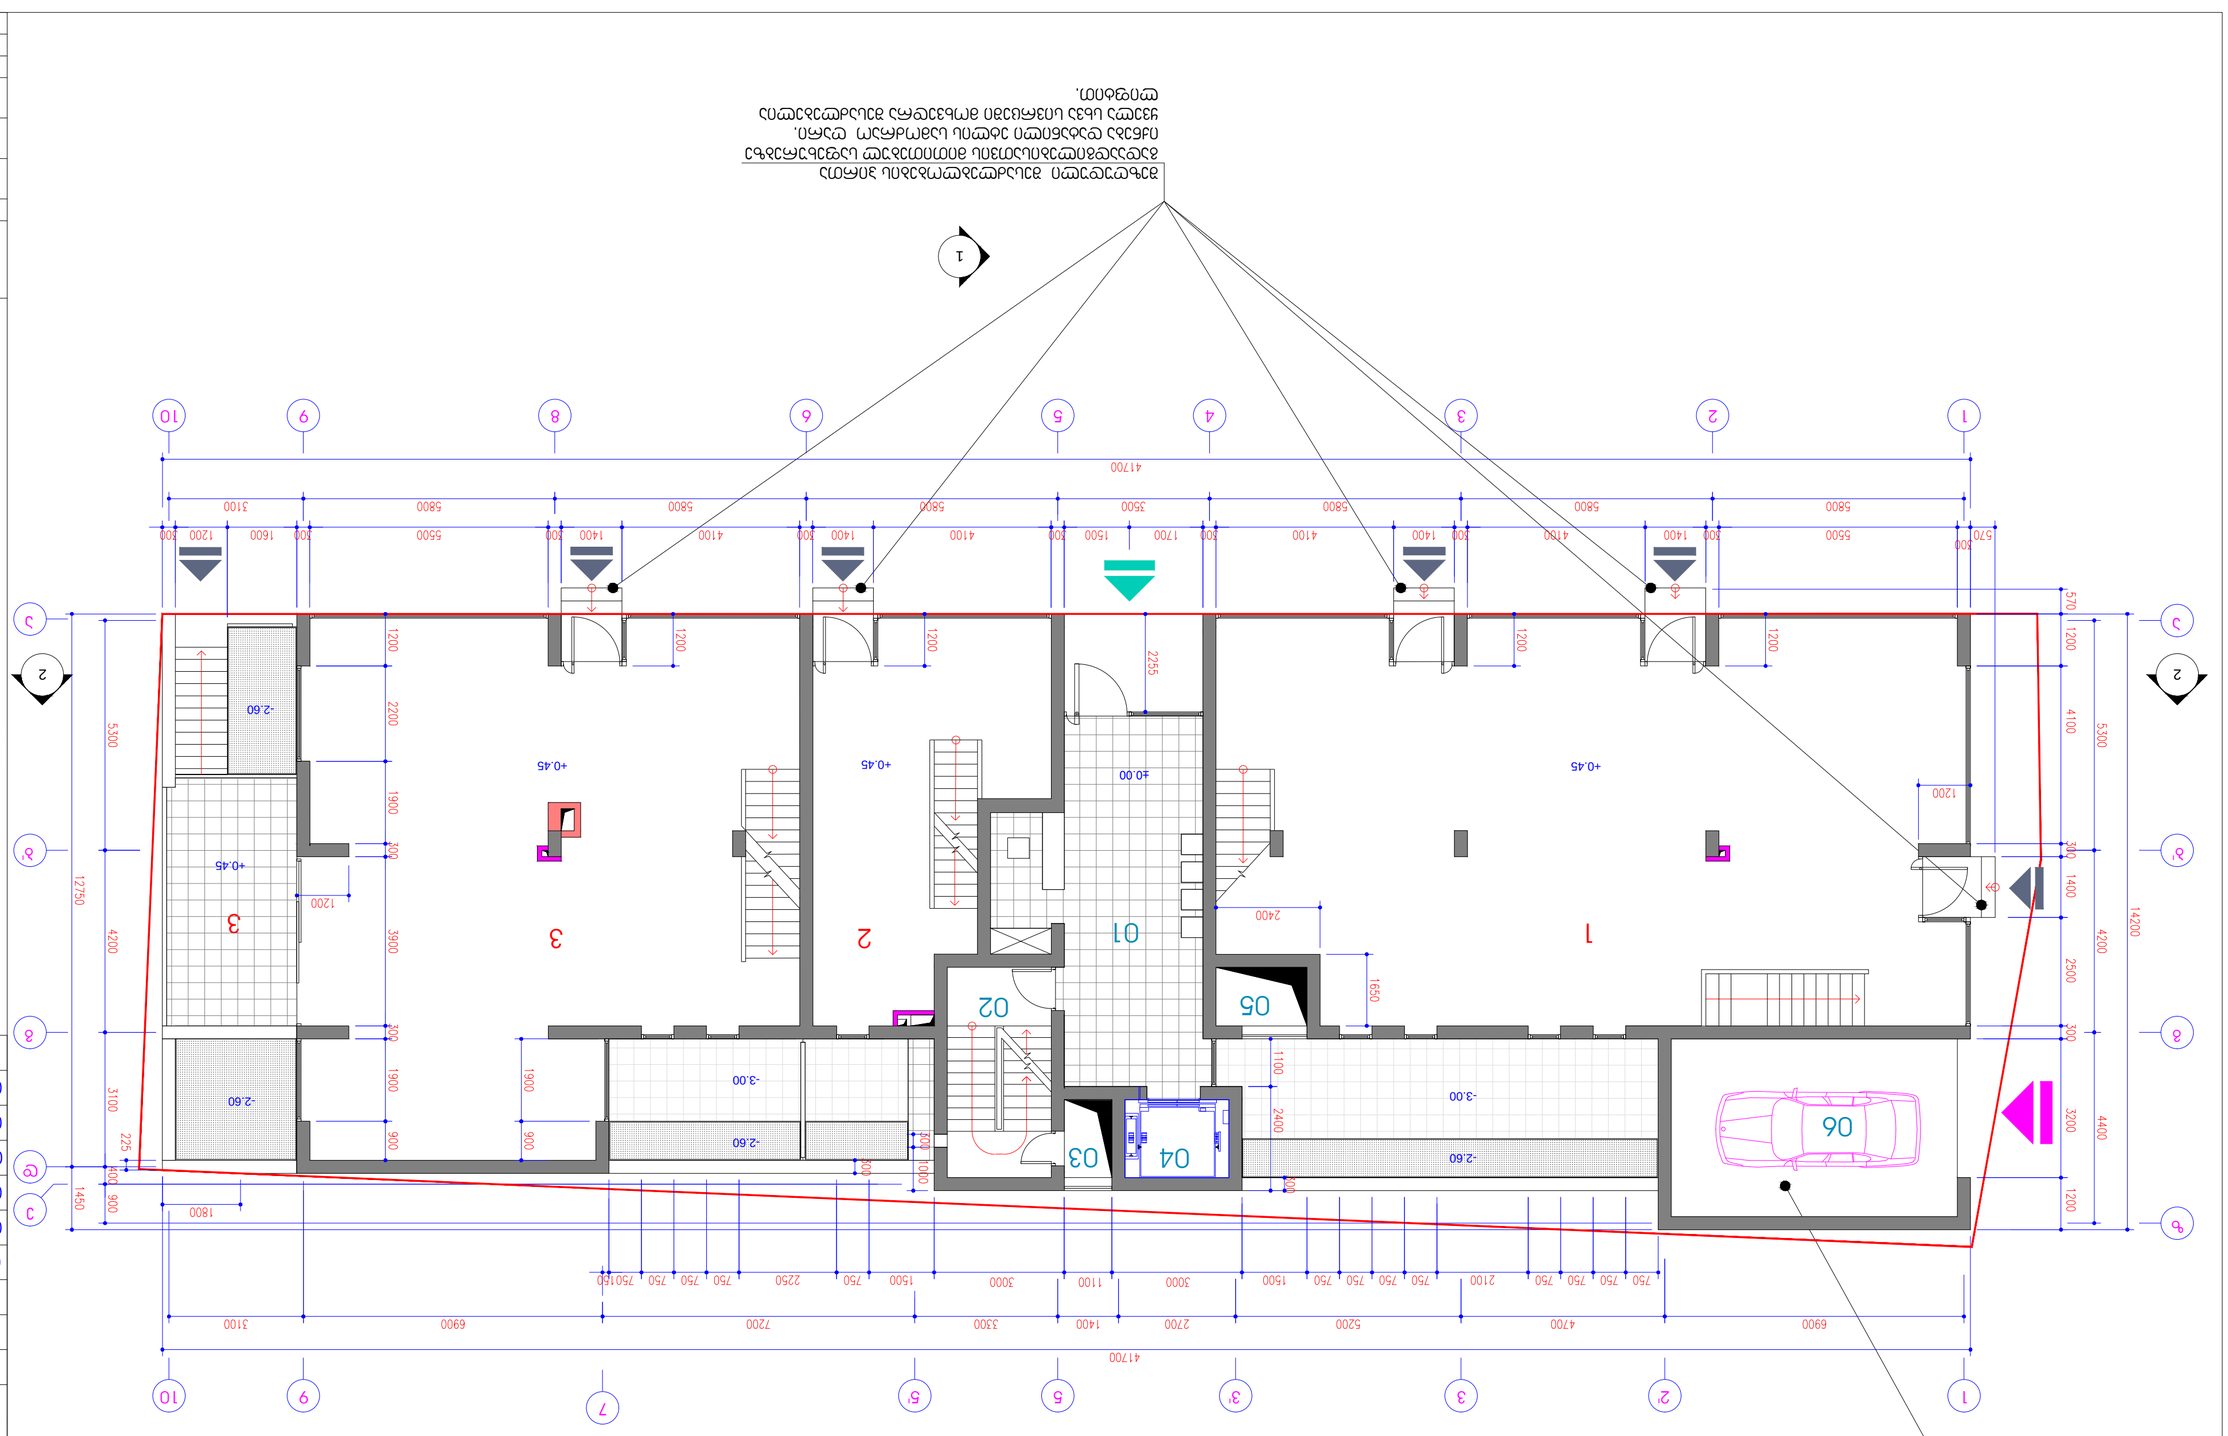
1
2
3
4
5
6
7
8
9
10
1
2
3
5
6
7
8
9
10
41700
01
02
03
04
05
06
1
2
3
-2.60
-3.00
+0.45
±0.00
2255
2400
1650
1100
2400
570
1200
1400
2500
3200
4400
4200
5300
14200
12750
1450
225
1800
900
1200
2200
1900
300
3900
4200
3100
1000
400
2100
2250
1500
3000
1100
3300
1400
2700
5200
4700
6900
7200
3100
750
5800
5500
4100
1700
3500
1600
1200
200
1400
1400
1400
1200
1200
1200









01 02 03 04 05

1 2 3

1 2 3 4 5 6 7 8 9

1 2 2' 3 3' 5 5' 7 9

38602

6900 4700 5200 2700 1400 3300 7200 6900 3100

750 750 750 750 750 750 2100 750 750 750 750 1500 1500 750 750 750 750 2250 750 1500 3000 1100 3000 1500 750 750 750 750 750 750 750 750

12750

1200 2220 2230 5330

4200 3850

1200 1900 3100

1200 1000 300 900 1450

1200 1900 1200

1200 1100 2400

1200 2000 1200

1200 1150

1200 4100 300 5300

2450 300 4200

3200 1200 4400

14200

5800 5800 5800 3500 5800 5800 5500

200 1400 200 4100 200 1700 1500 200 4100 200 1400 200 4100 200 1400 200 4100 200 1400 200 5500 200

2255








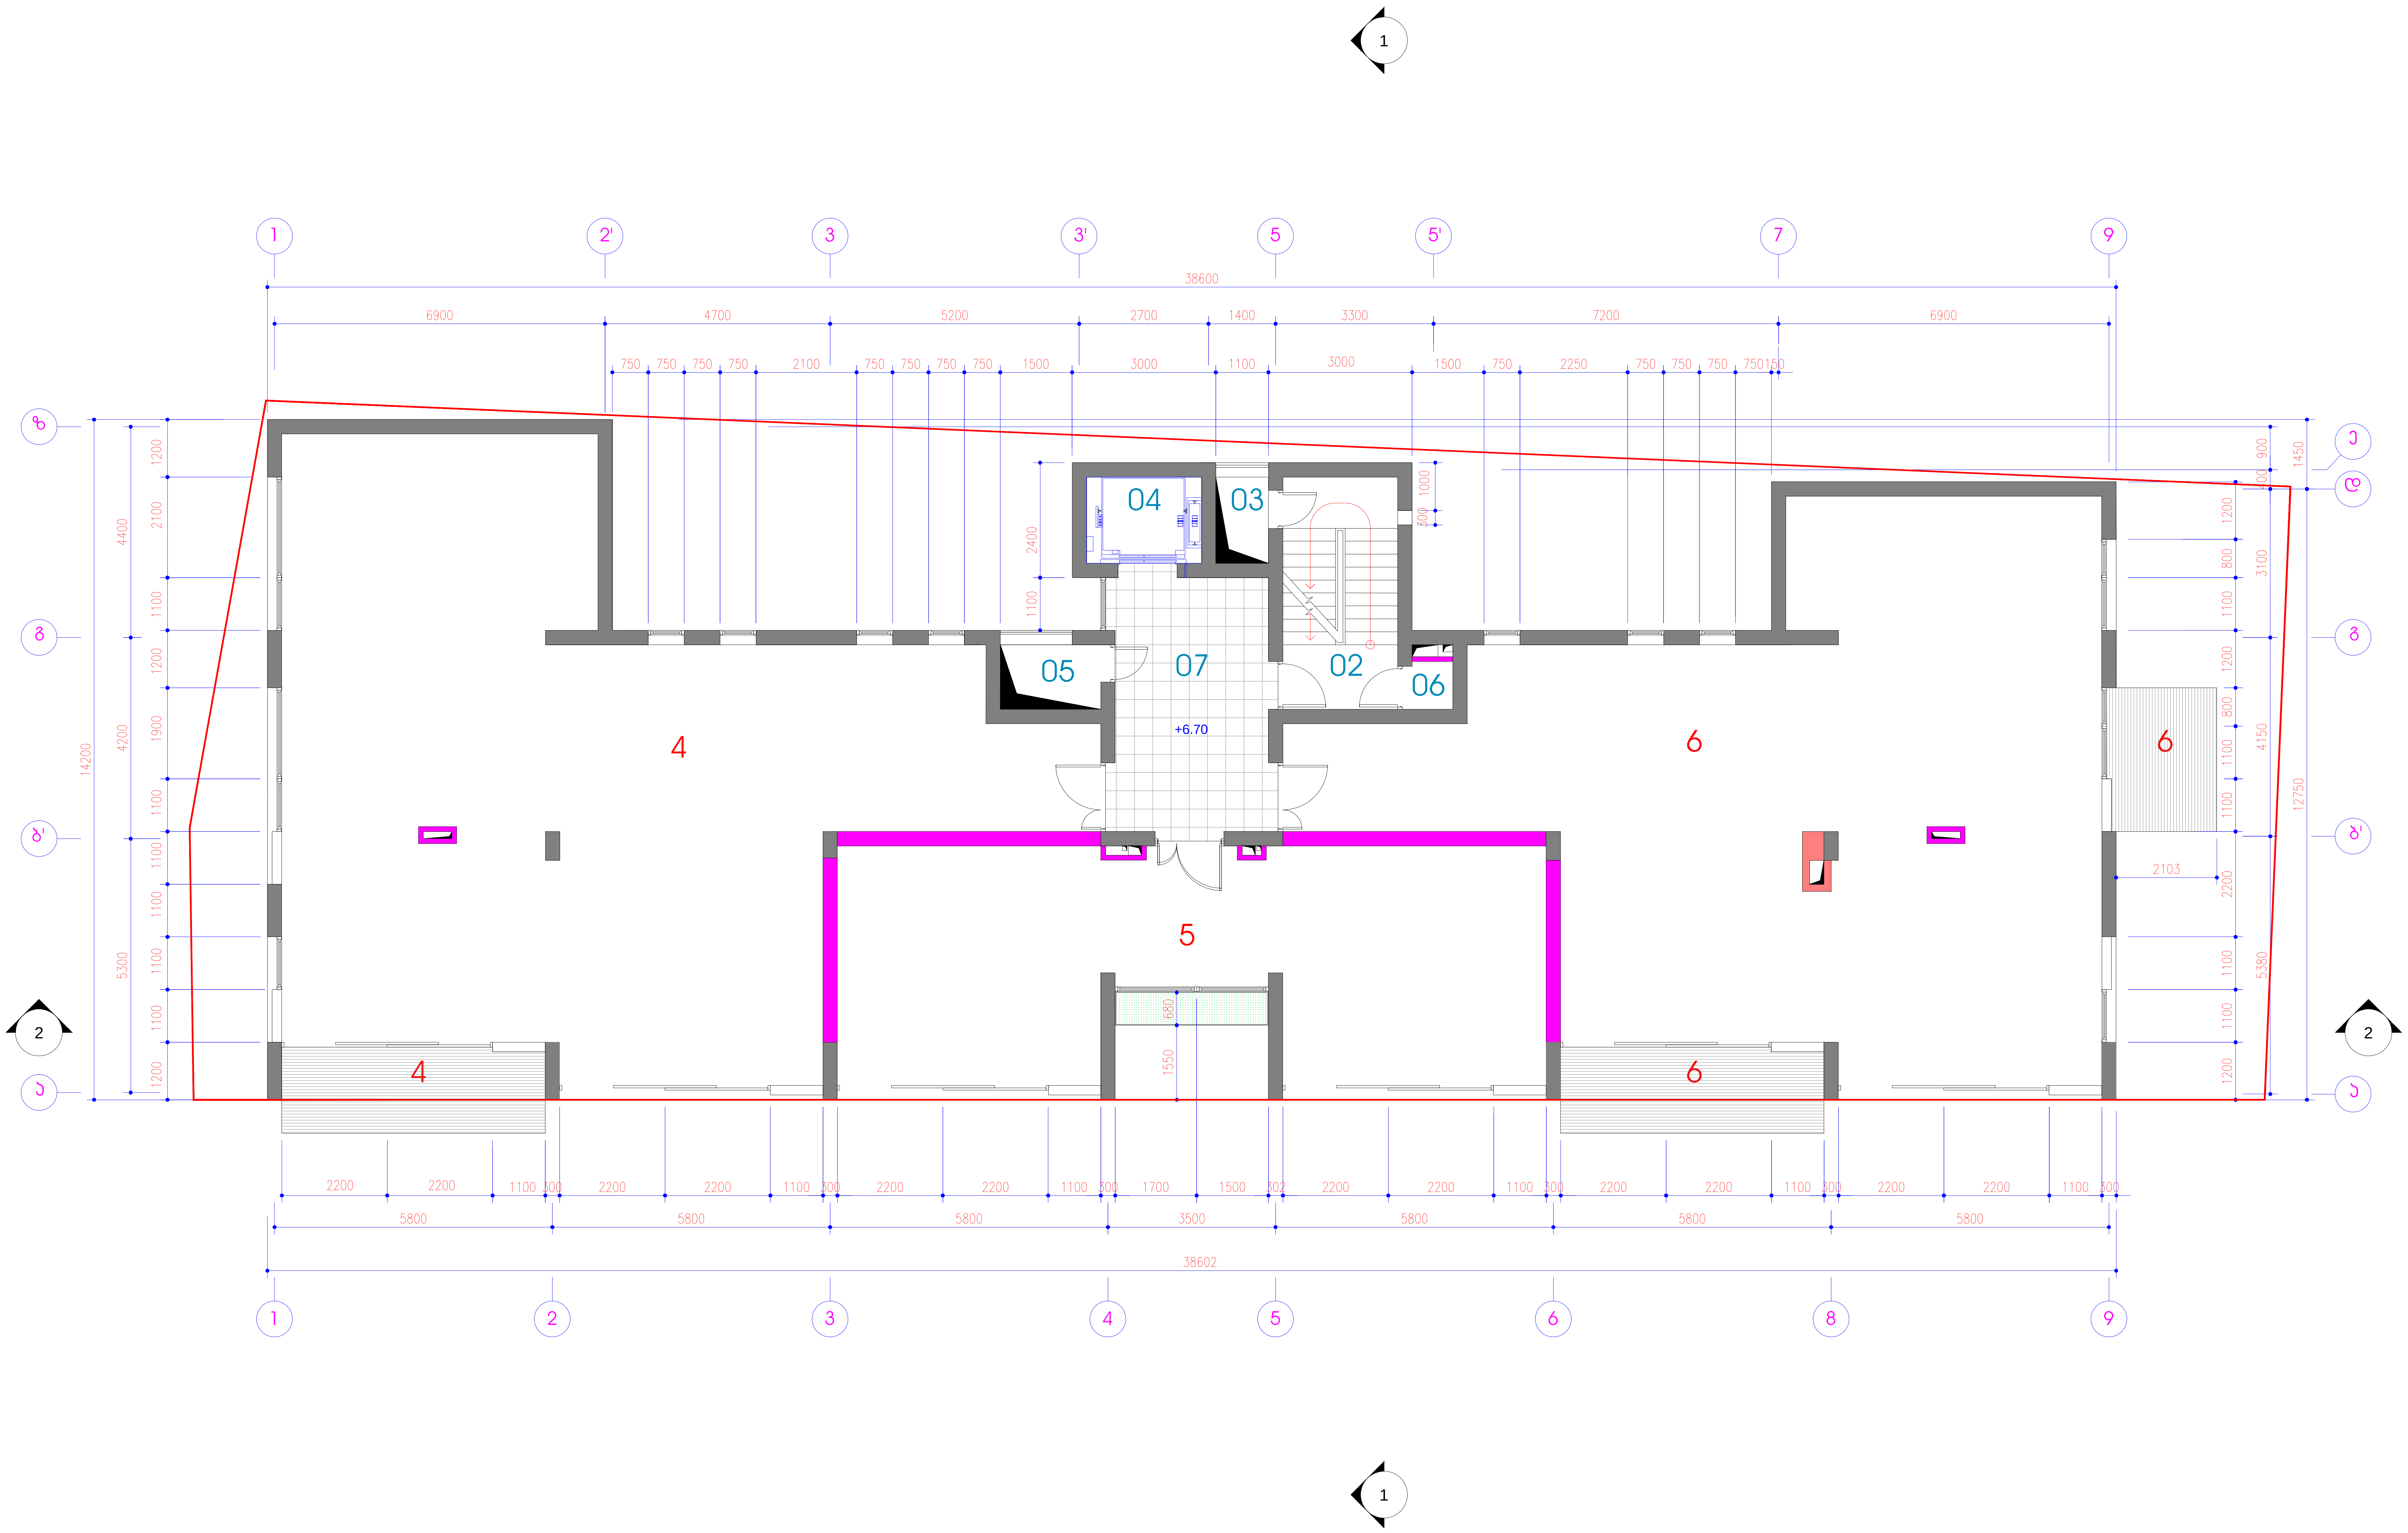

შერეული ფუნქციის საცხოვრებელი სახლი აბაშიძის და არაყიშვილის ქუჩების გადაკვეთაზე

2 სართულის გეგმა +6.70 ნიშნულზე

მ 1:100

ექსპლიკაცია

№	სათავსოს ტიპი	სართული	შიდა ფართი მ²	საზაფხულო ფართი მ²	საერთო ფართი მ²
4	ბინა	2	145.80	9.80	155.60
5	ბინა	2	65.60	0.00	65.60
6	ბინა	2	134.90	16.60	151.50
02	კიბის უჯრედი	2	11.75	0.00	11.75
03	საკომუნიკაც. შახტა	2	2.00	0.00	2.00
04	ლიფტის შახტა	2	4.30	0.00	4.30
05	საკომუნიკაც. შახტა	2	2.60	0.00	2.60
06	დამხმარე სათავსო	2	1.00	0.00	1.00
07	ფოიე	2	18.80	0.00	18.80
ჯამი			386.8	26.4	413.2

თ-არქიტექტს

TBILISI ARCHITECTS

მისამართი
თბილისი, აბულაძის ქ. №21. ტელ.: (+995 599) 408152

თანამდებობა	სახელი, გვარი	ხელმოწერა
პრ. არქიტექტორი	გ. ინასარიძე	
დახაზა	გ. ინასარიძე	
შეამოწმა	თ. ალავერდაშვილი	

სტადია	პროექტი	
თარიღი	ფურცლის №	ფურცლის რაოდ.
2013	8	21

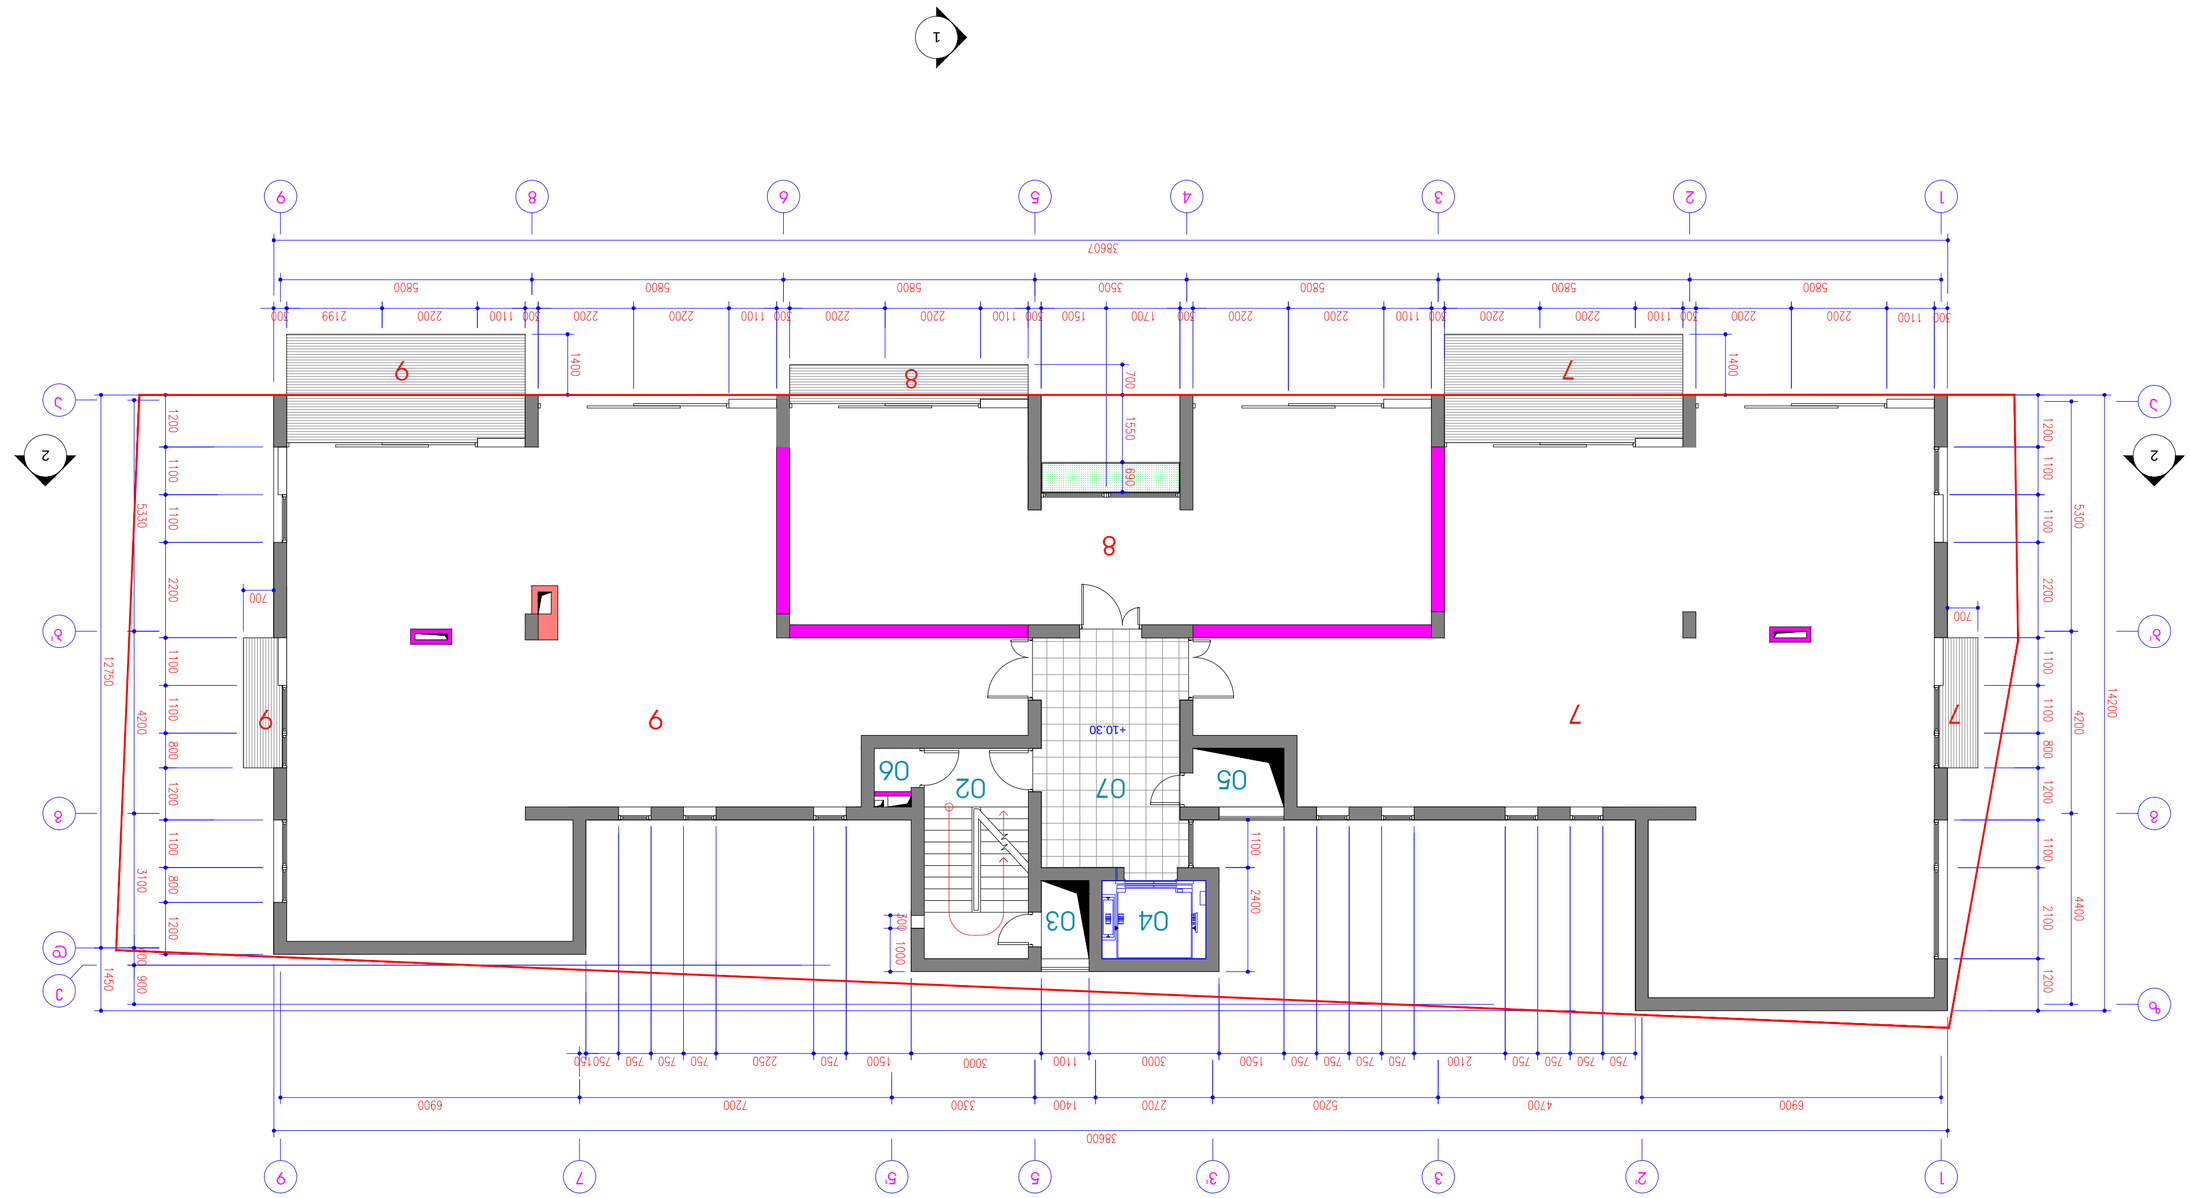











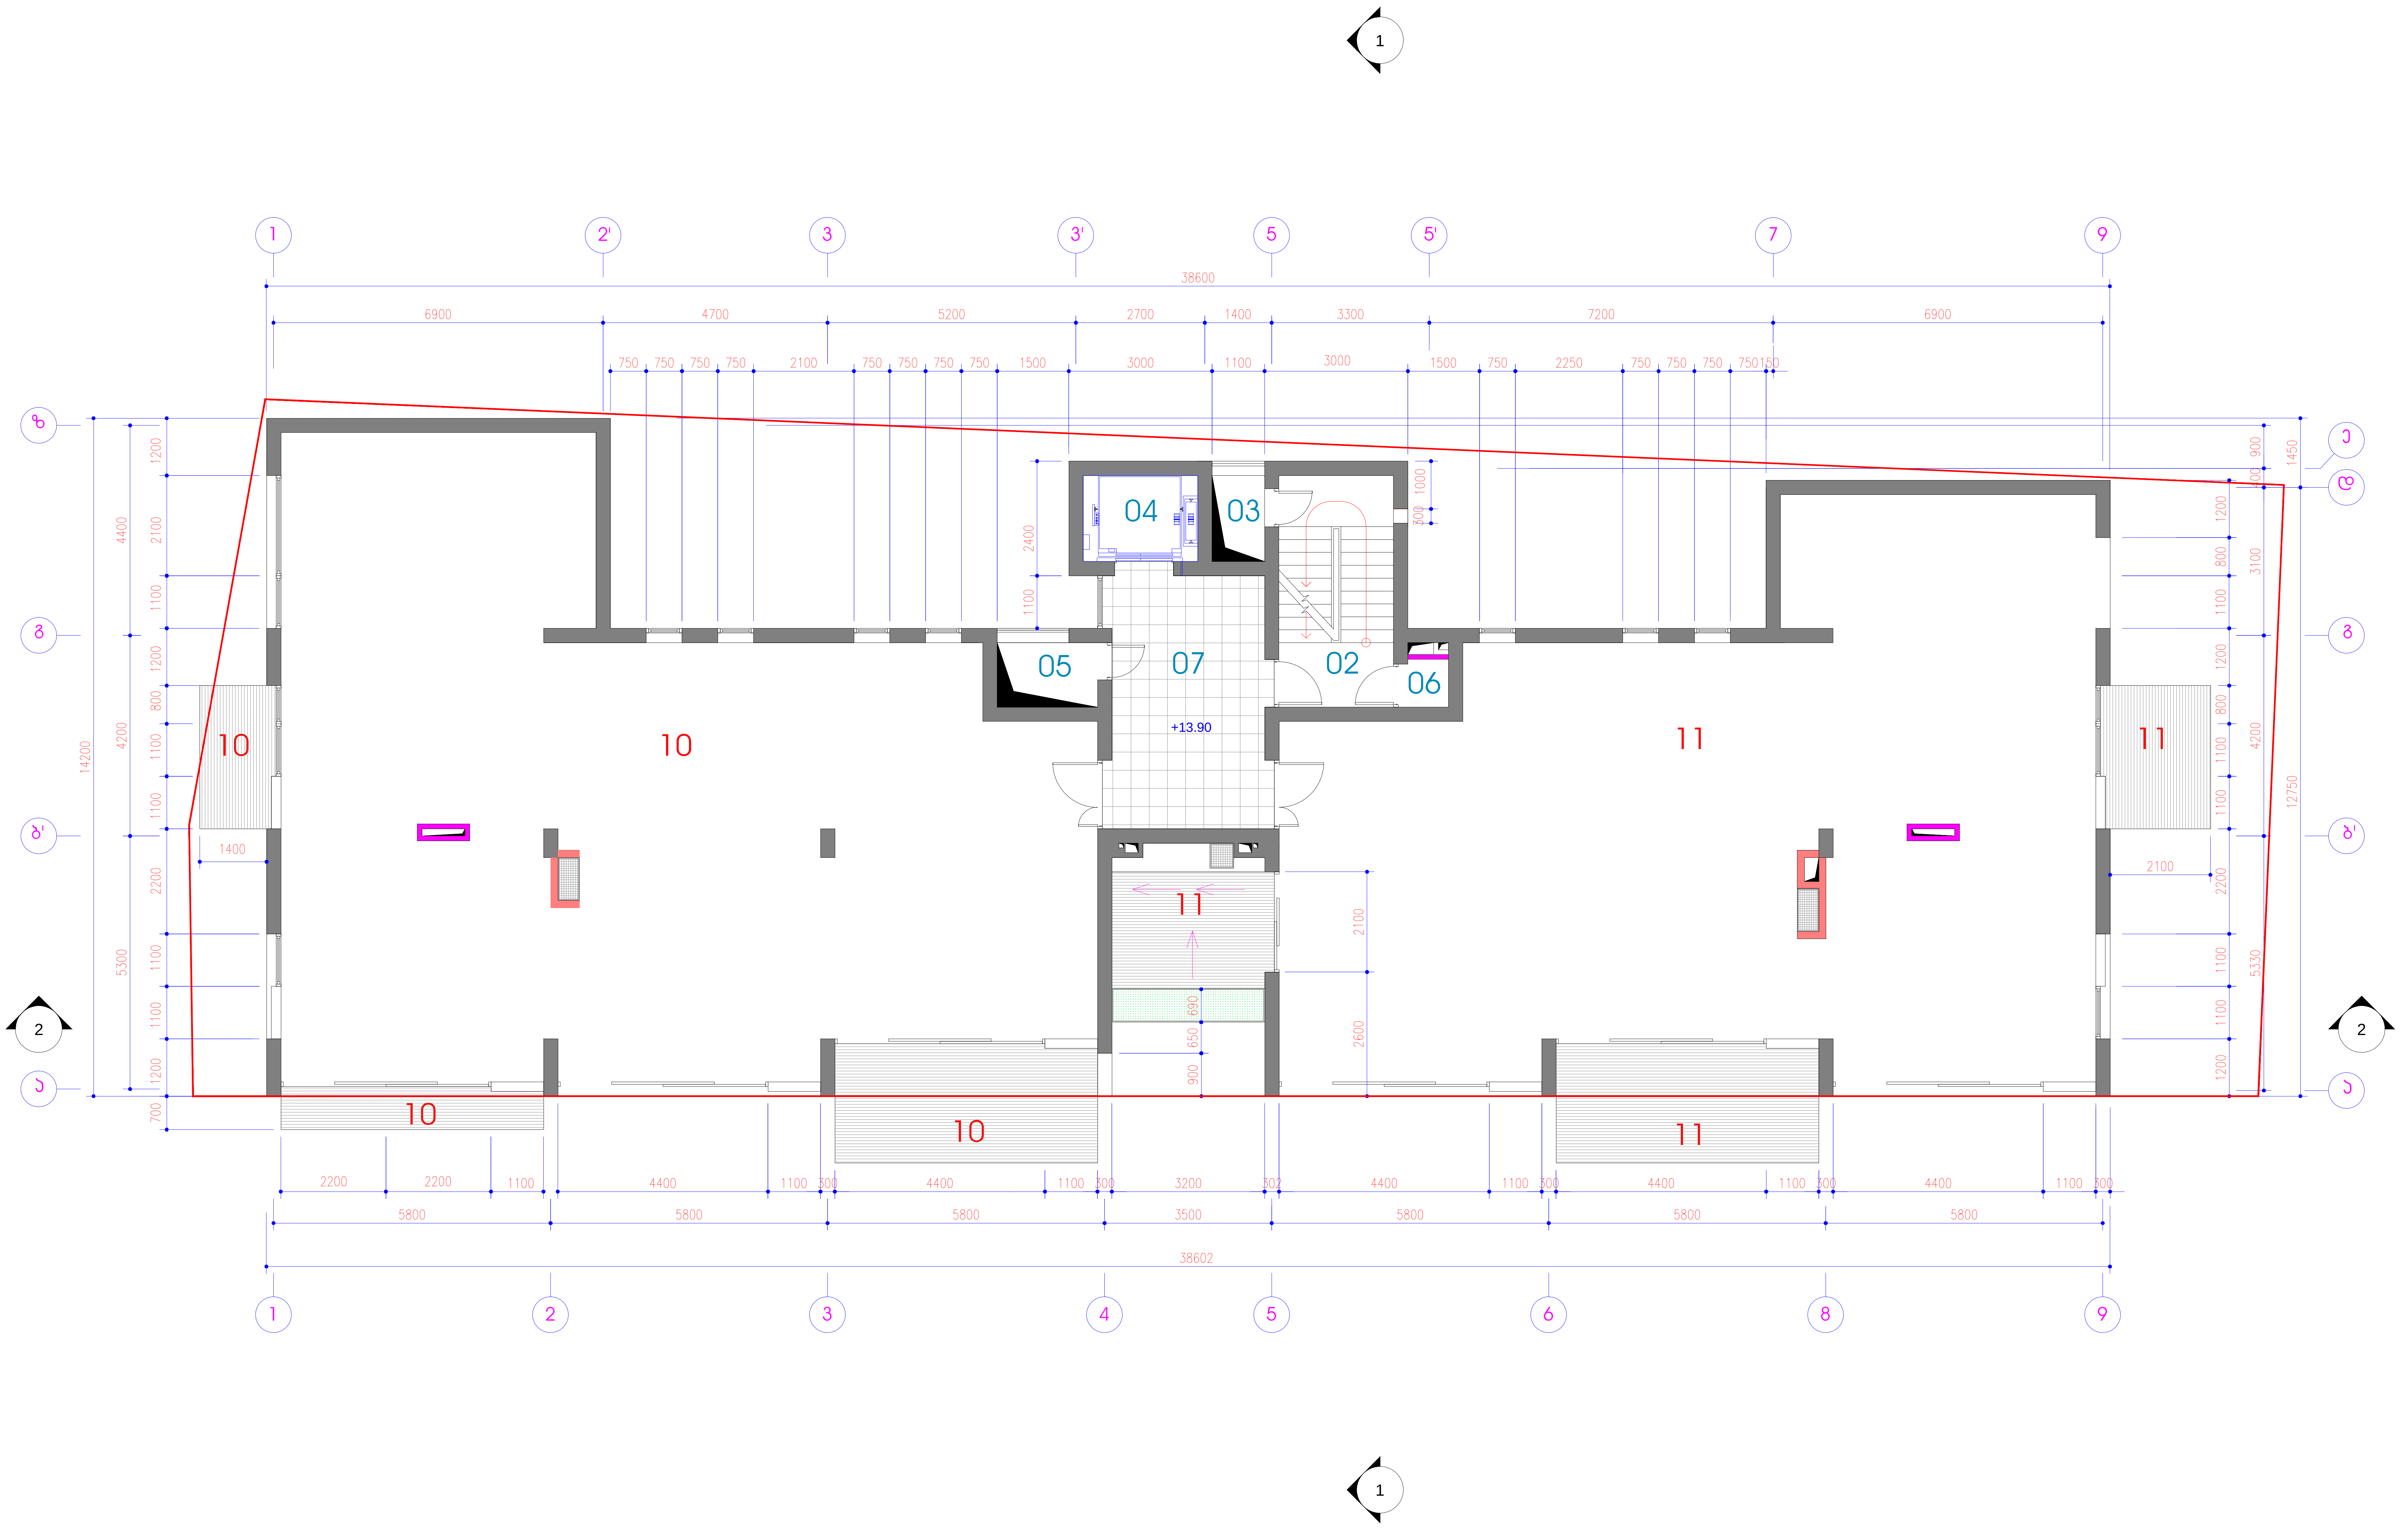

შერეული ფუნქციის საცხოვრებელი სახლი აბაშიძის და არაყიშვილის ქუჩების გადაკვეთაზე

4 სართულის გეგმა +13.90 ნიშნულზე

მ 1:100

ექსპლიკაცია

№	სათავსოს ტიპი	სართული	შიდა ფართი მ²	საზაფხულო ფართი მ²	საერთო ფართი მ²
10	ბინა	4	176.50	23.10	199.60
11	ბინა	4	165.60	30.30	195.90
02	კიბის უჯრედი	4	11.75	0.00	11.75
03	საკომუნიკაც. შახტა	4	2.00	0.00	2.00
04	ლიფტის შახტა	4	4.30	0.00	4.30
05	საკომუნიკაც. შახტა	4	2.60	0.00	2.60
06	დამხმარე სათავსო	4	1.00	0.00	1.00
07	ფოიე	4	18.80	0.00	18.80
ჯამი			382.6	53.4	436.0

თ-არქიტექტს

TBILISI ARCHITECTS

მისამართი
თბილისი, აბულაძის ქ. №21. ტელ.: (+995 599) 408152

თანამდებობა	სახელი, გვარი	ხელმოწერა
პრ. არქიტექტორი	გ. ინასარიძე	
დახაზა	გ. ინასარიძე	
შეამოწმა	თ. ალავერდაშვილი	

სტადია	პროექტი	
თარიღი	ფურცლის №	ფურცლის რაოდ.
2013	10	21

შერეული ფუნქციის საცხოვრებელი სახლი აბაშიძის და არაყიშვილის ქუჩების გადაკვეთაზე

5 სართულის გეგმა +17.50 ნიშნულზე

მ 1:100

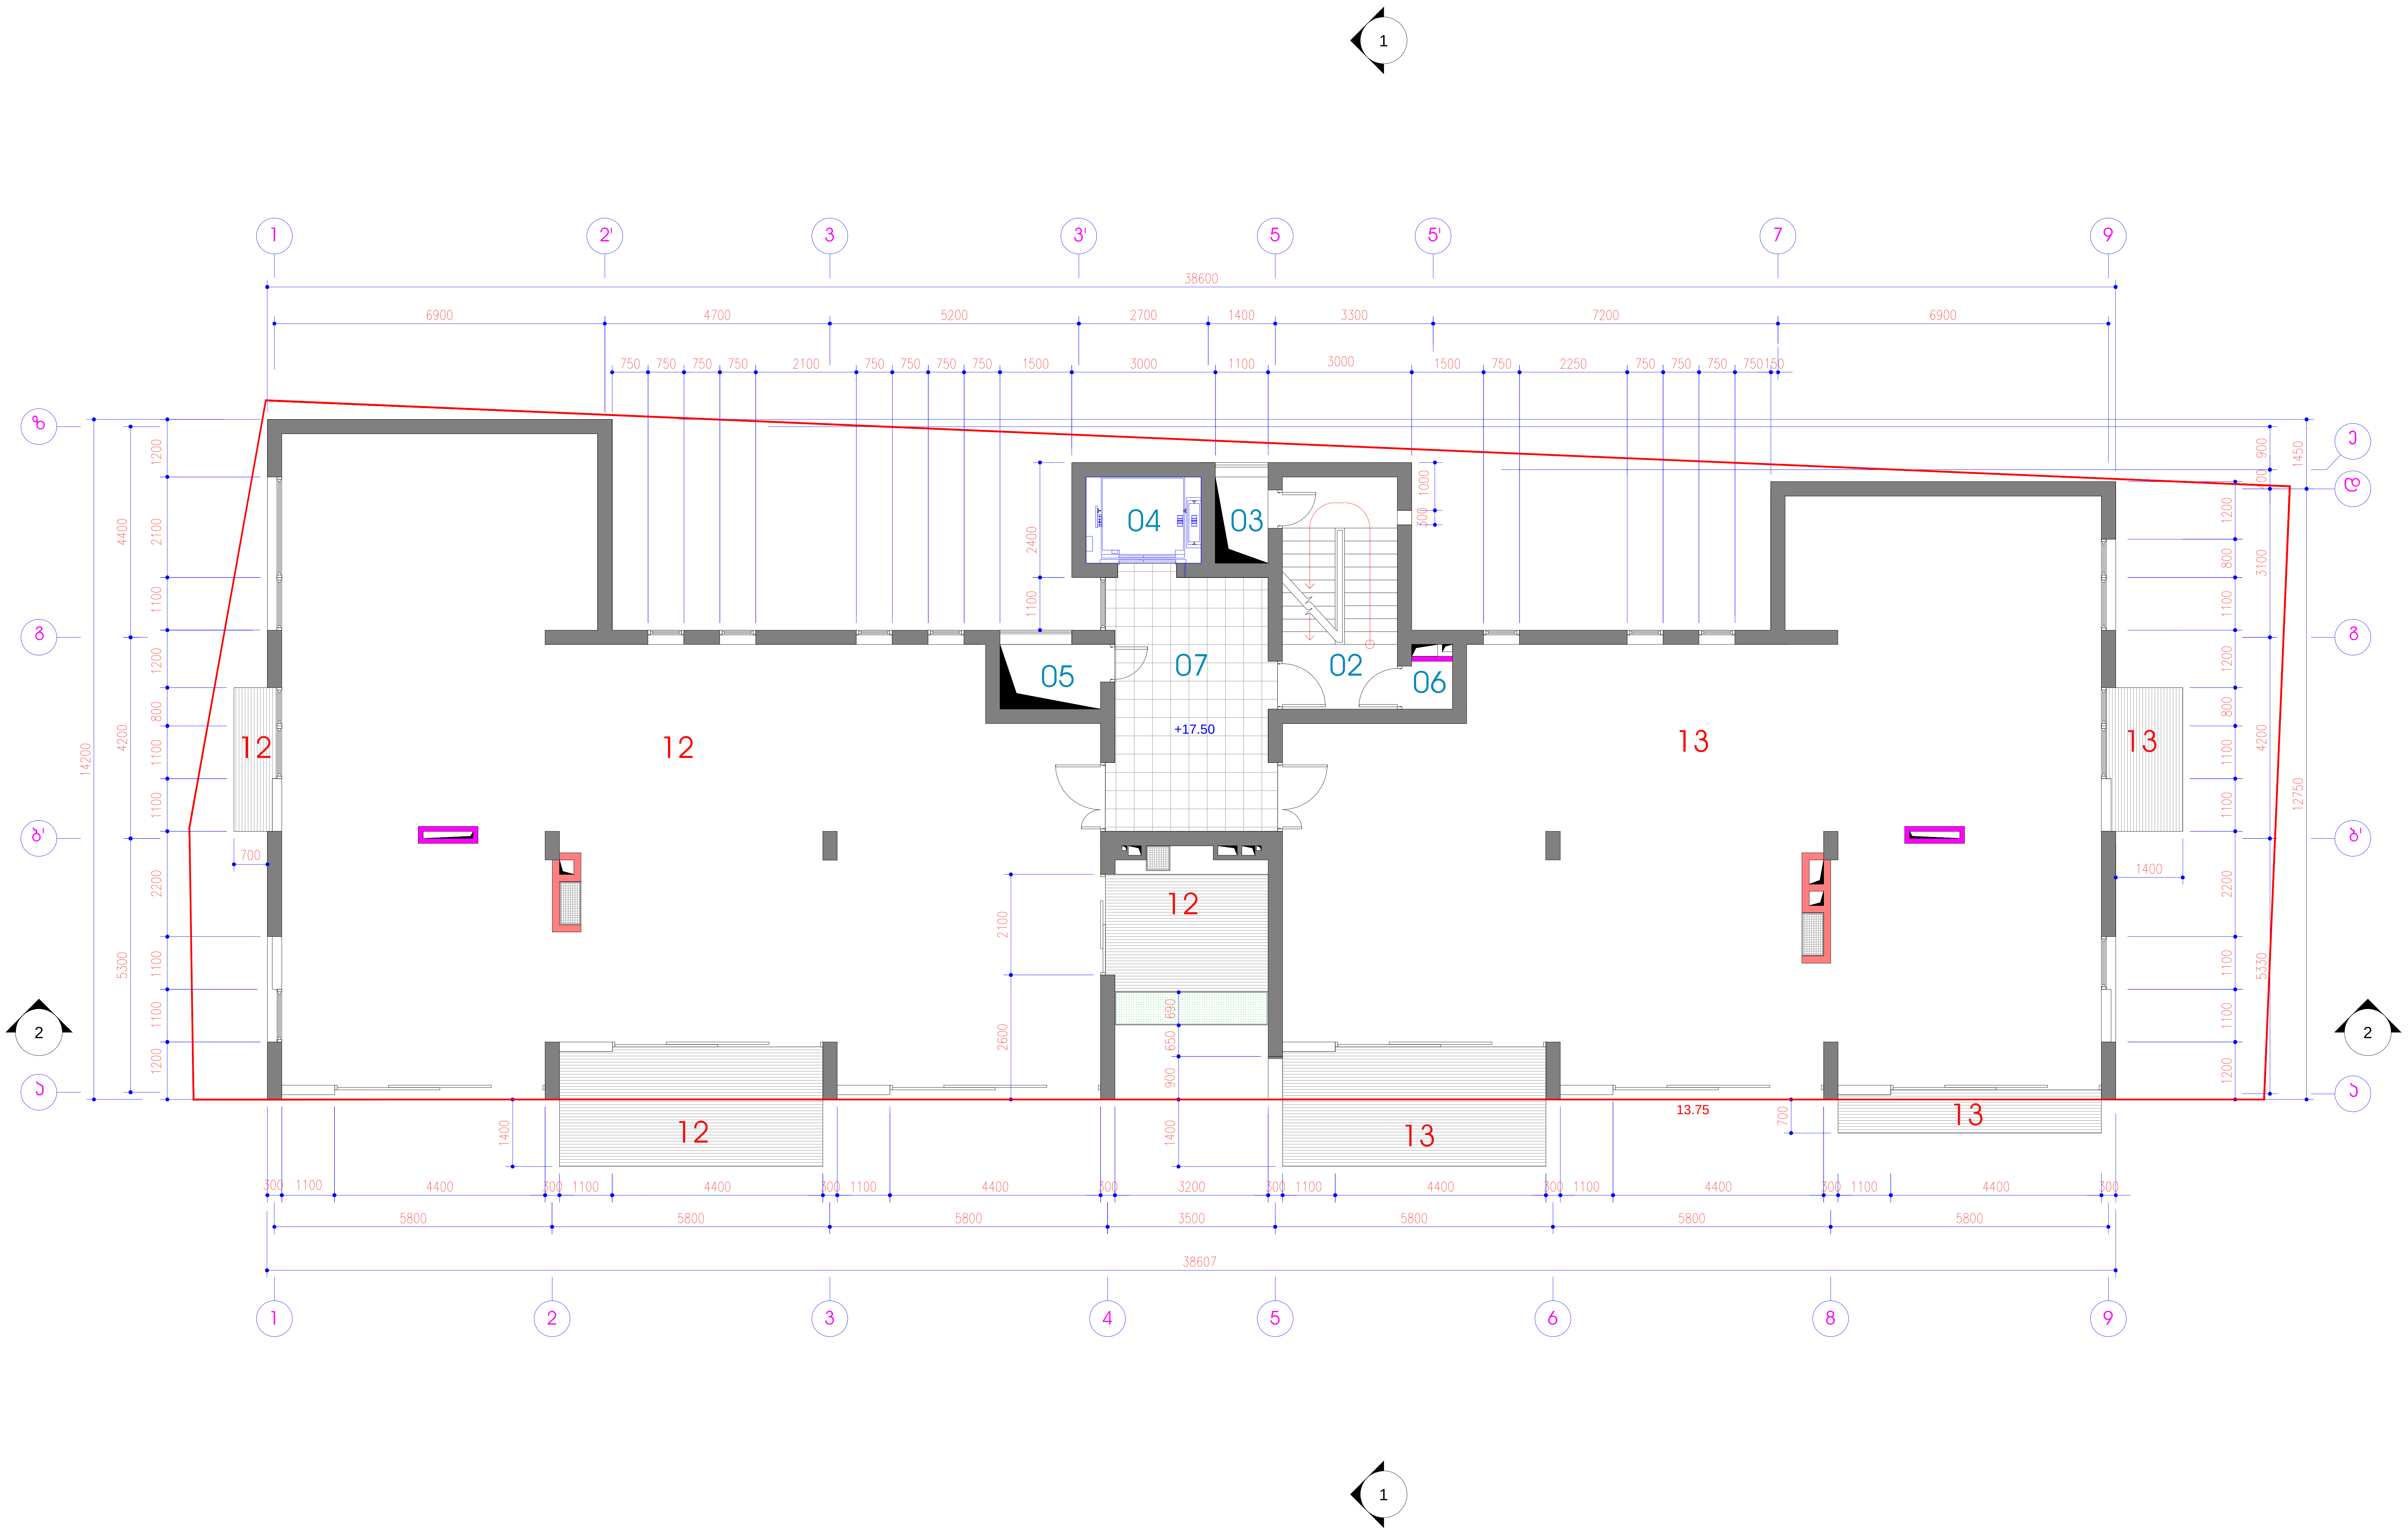

ექსპლიკაცია

№	სათავსოს ტიპი	სართული	შიდა ფართი მ²	საზაფხულო ფართი მ²	საერთო ფართი მ²
12	ბინა	5	176.50	26.00	202.50
13	ბინა	5	165.60	23.10	188.70
02	კიბის უჯრედი	5	11.75	0.00	11.75
03	საკომუნიკაც. შახტა	5	2.00	0.00	2.00
04	ლიფტის შახტა	5	4.30	0.00	4.30
05	საკომუნიკაც. შახტა	5	2.60	0.00	2.60
06	დამხმარე სათავსო	5	1.00	0.00	1.00
07	ფოიე	5	18.80	0.00	18.80
ჯამი			382.6	49.1	431.7

თ-არქიტექტს

TBILISI ARCHITECTS

მისამართი
თბილისი, აბულაძის ქ. №21. ტელ.: (+995 599) 408152

თანამდებობა	სახელი, გვარი	ხელმოწერა
პრ. არქიტექტორი	გ. ინასარიძე	
დახაზა	გ. ინასარიძე	
შეამოწმა	თ. ალავერდაშვილი	

სტადია	პროექტი

თარიღი	ფურცლის №	ფურცლის რაოდ.
2013	11	21

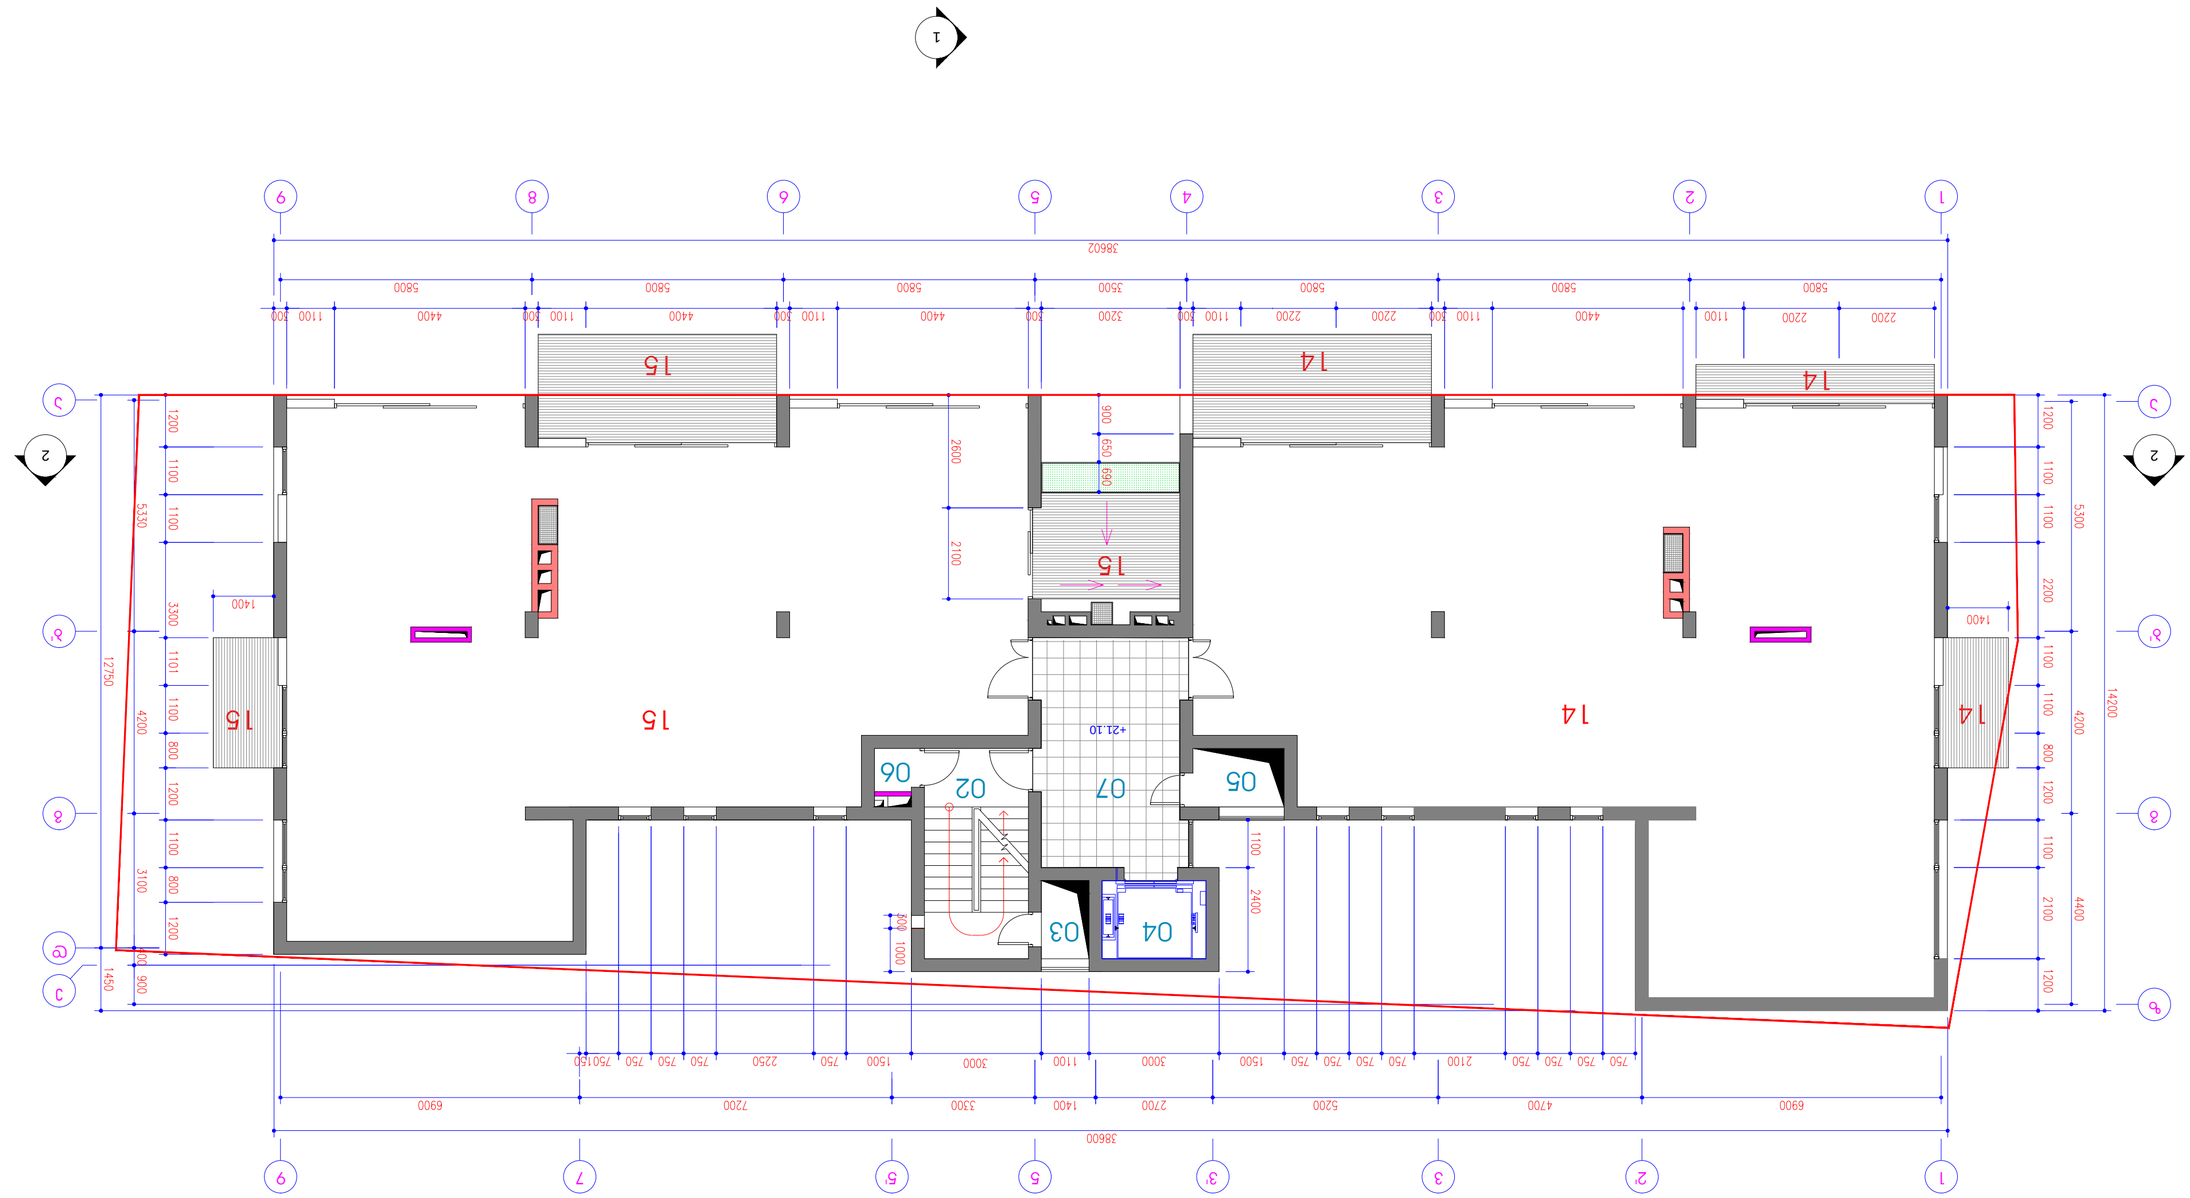

№	სართული ეტაპი	ფართობი მ²	სულ ფართობი მ²	სულ ფართობი მ²
14	ბინა	6	176.50	23.10	199.60
15	ბინა	6	165.60	29.10	194.70
02	ტექნიკური სათავსო	6	11.75	0.00	11.75
03	საერთო დანიშნულების სათავსო	6	2.00	0.00	2.00
04	ლიფტის შახტა	6	4.30	0.00	4.30
05	საერთო დანიშნულების სათავსო	6	2.60	0.00	2.60
06	ტექნიკური სათავსო	6	1.00	0.00	1.00
07	ფოიე	6	18.80	0.00	18.80
	ჯამი		382.6	52.2	434.8

ნახაზის დასახელება	ფასადი ღობემდე
ნახაზის №	12
პროექტის ეტაპი	2013

ტექნიკური ზედამხედველი	
ავტორი	
ხელმძღვანელი	
არქიტექტორი	
დამკვეთი	
ობიექტის მისამართი	

ობიექტი	ბინათმშენებლობა
ობიექტის მისამართი	ქ. თბილისი, ა. ფიქრის ქუჩა, ნაკვ.: (+995 599) 408162
არქიტექტორები	ARCHITECTS

ფასადი ღობემდე

1 : 100

6 სართულიანი ბინათმშენებლობა
+21.10 ნიშნულზე

ფასადების ტიპების ნუმერაცია ხდება ფასადის ბოლოდან დაწყებული ციფრებით მარჯვნიდან მარცხნივ

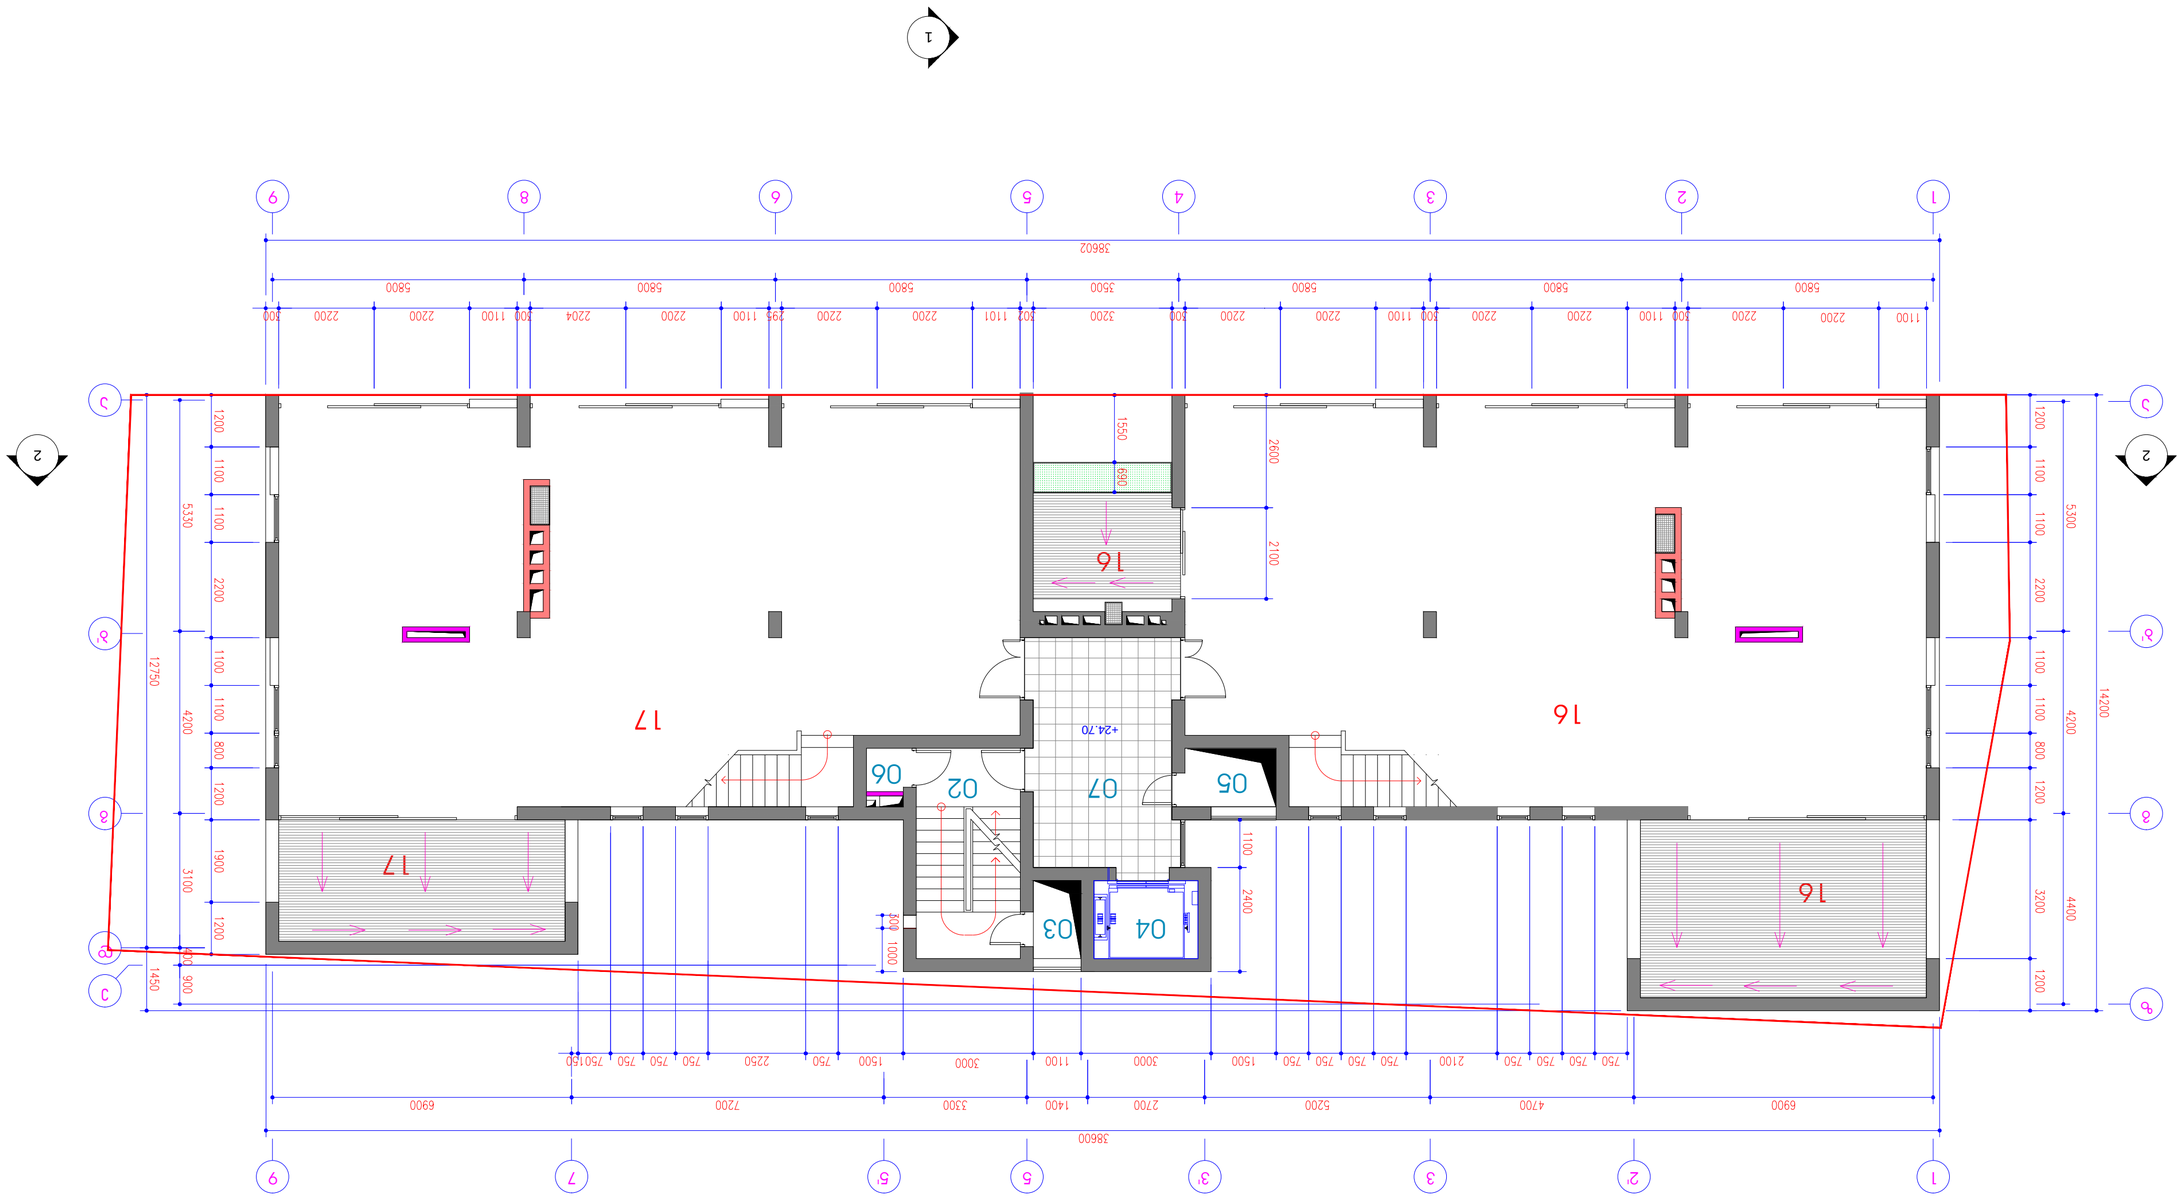























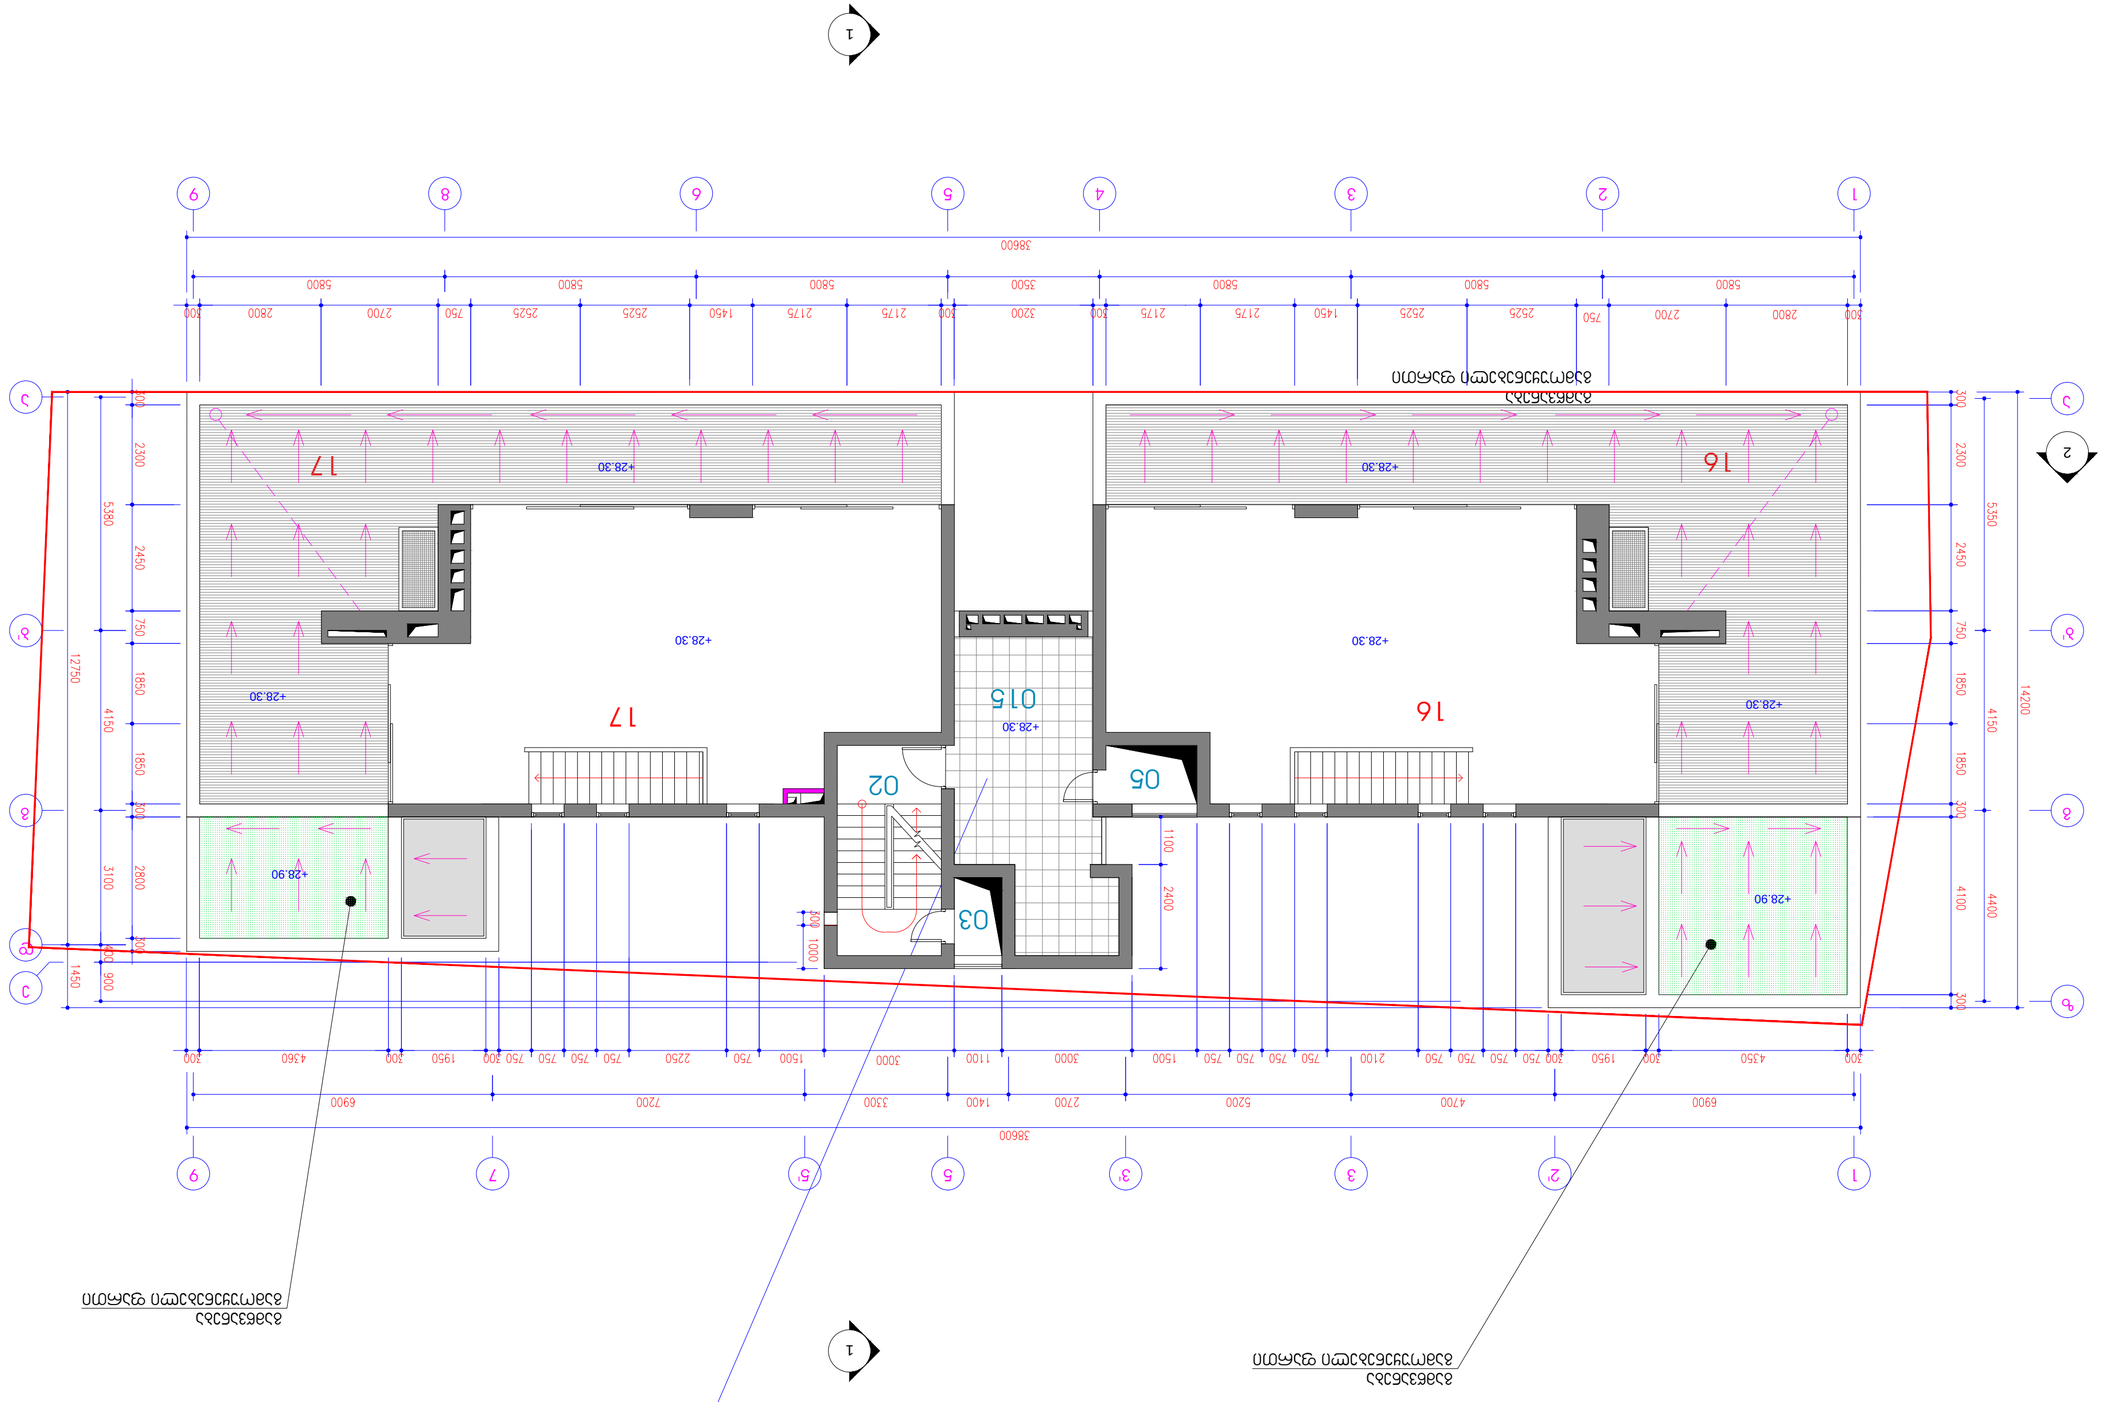


3	3	21

შერეული ფუნქციის საცხოვრებელი სახლი აბაშიძის და არაყიშვილის ქუჩების გადაკვეთაზე

სახურავის გეგმა +31.35 ნიშნულზე

მ 1:100

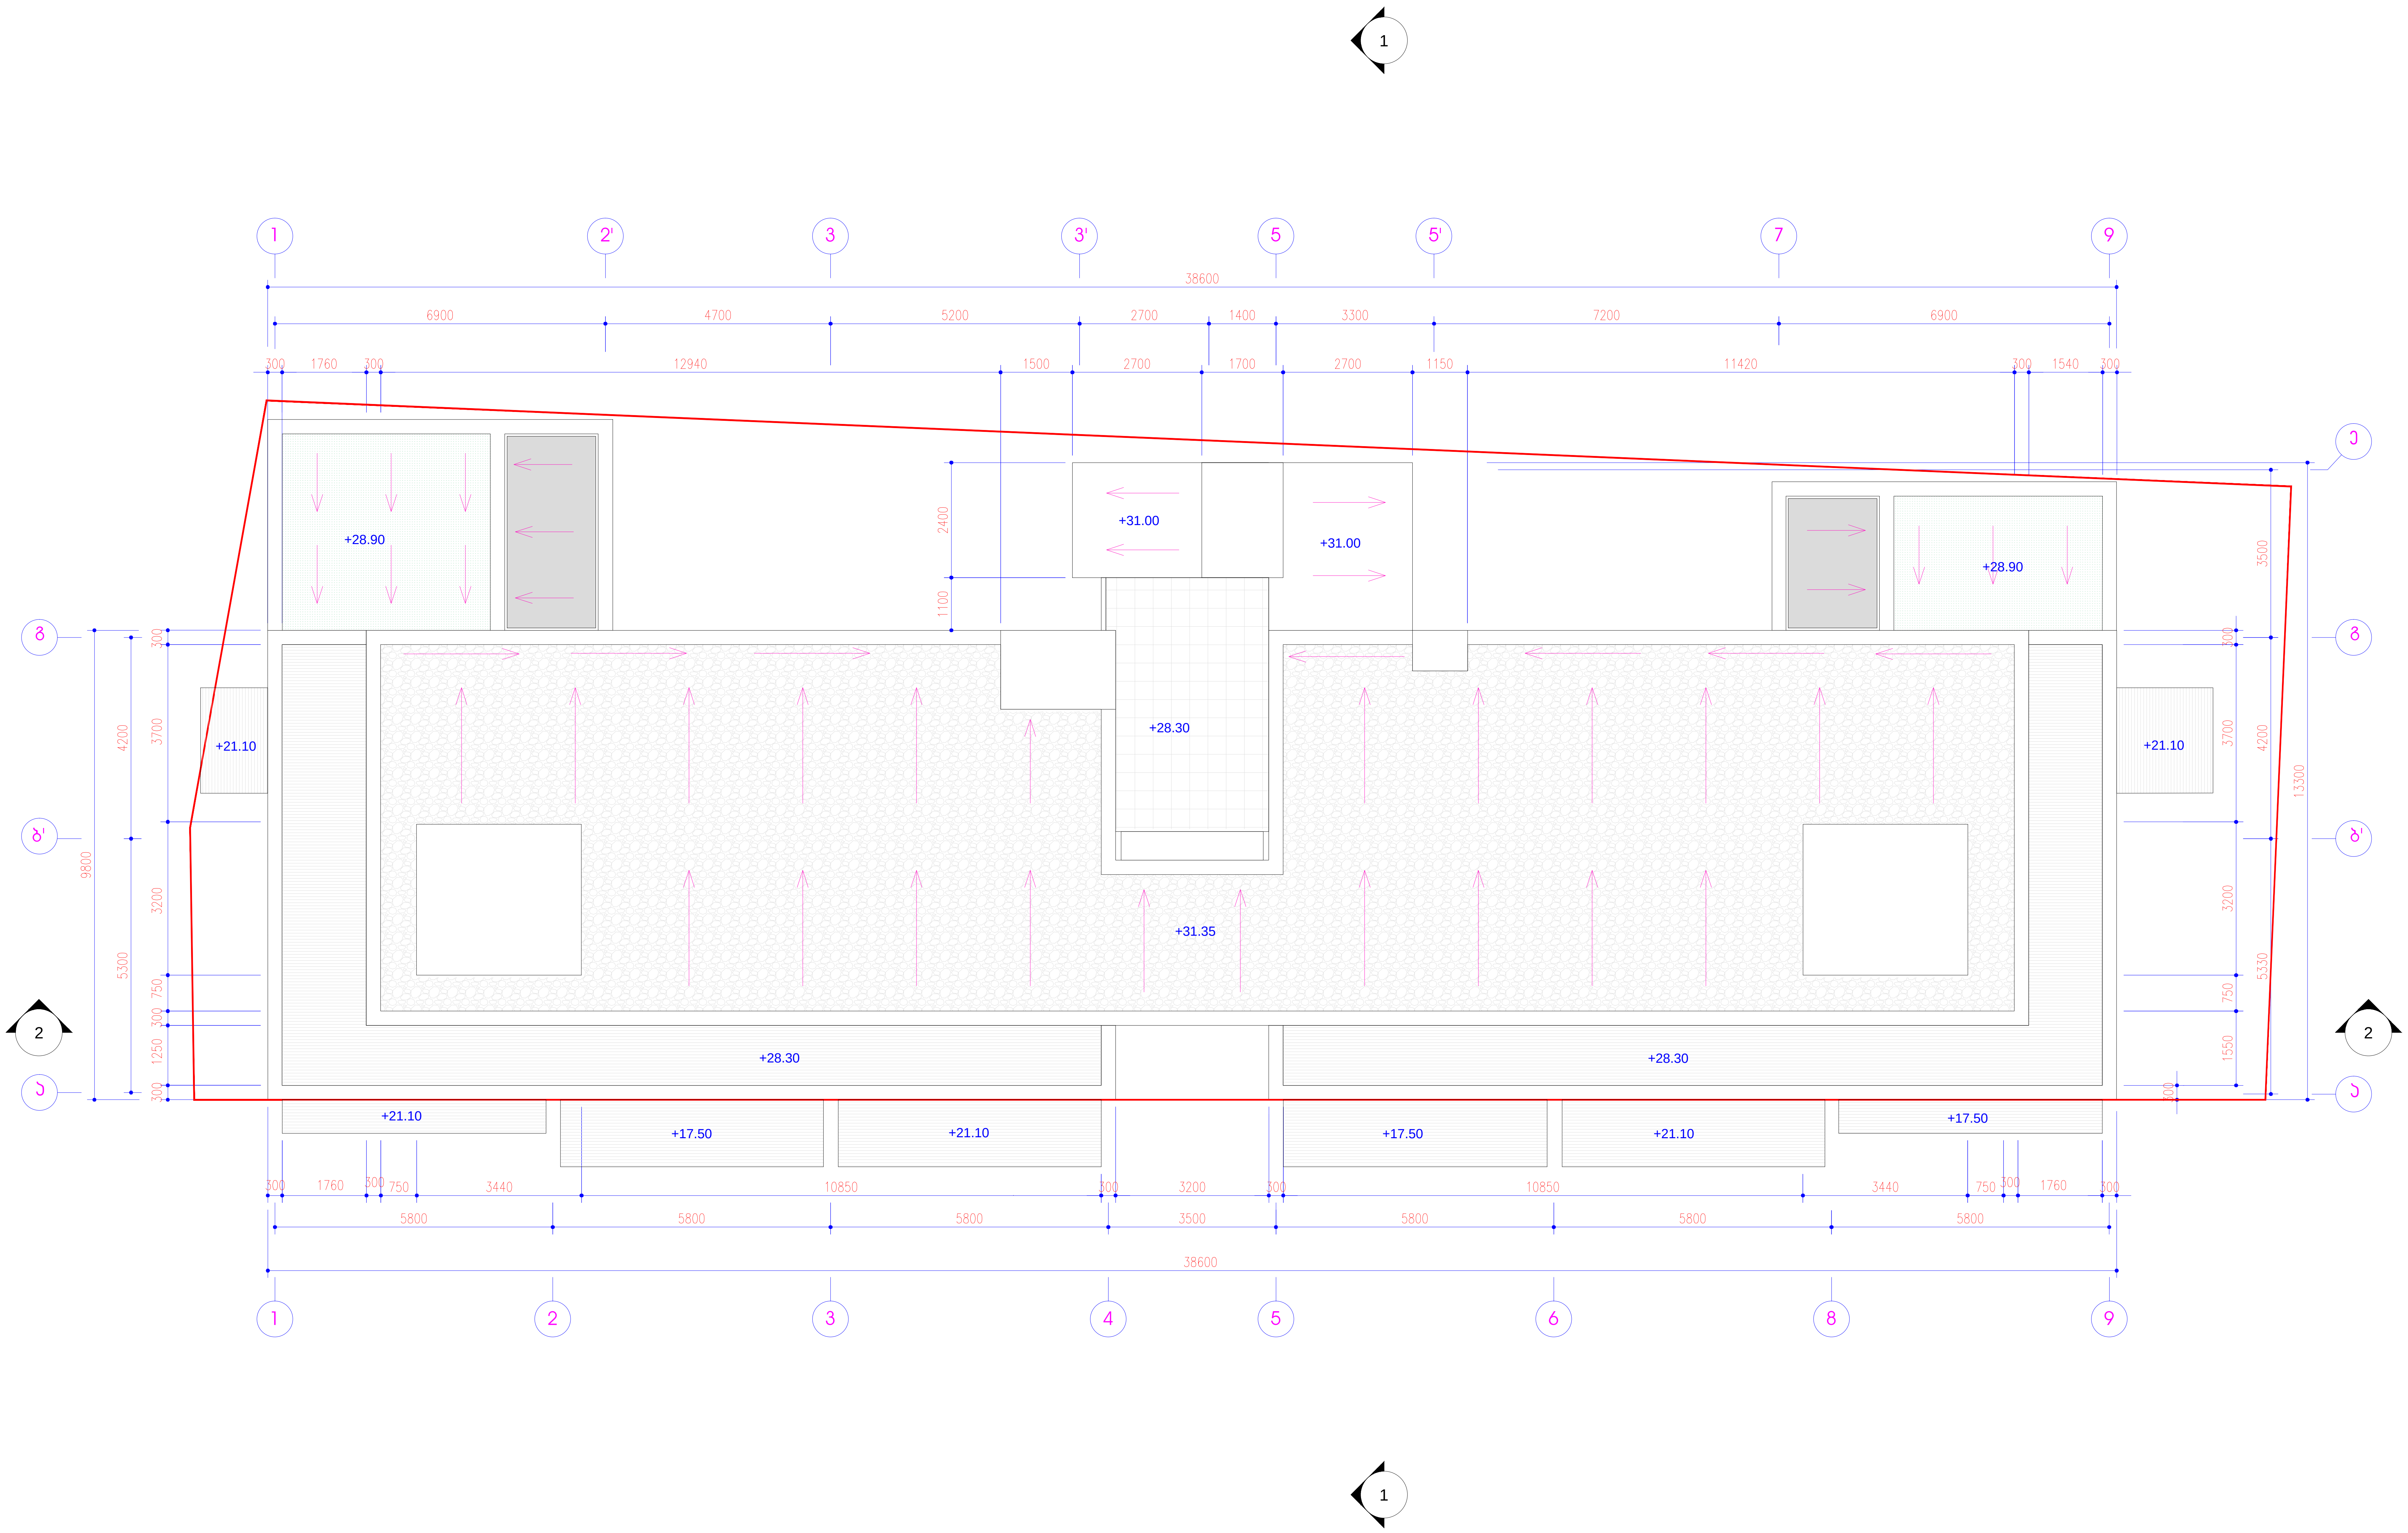

თ-არქიტექტს

TBILISI ARCHITECTS

მისამართი

თბილისი, აბულაძის ქ. №21. ტელ.: (+995 599) 408152

თანამდებობა	სახელი, გვარი	ხელმოწერა
პრ. არქიტექტორი	გ. ინასარიძე	
დახაზა	გ. ინასარიძე	
შეამოწმა	თ. ალავერდაშვილი	

სტადია	პროექტი

თარიღი	ფურცლის №	ფურცლის რაოდ.
2013	15	21