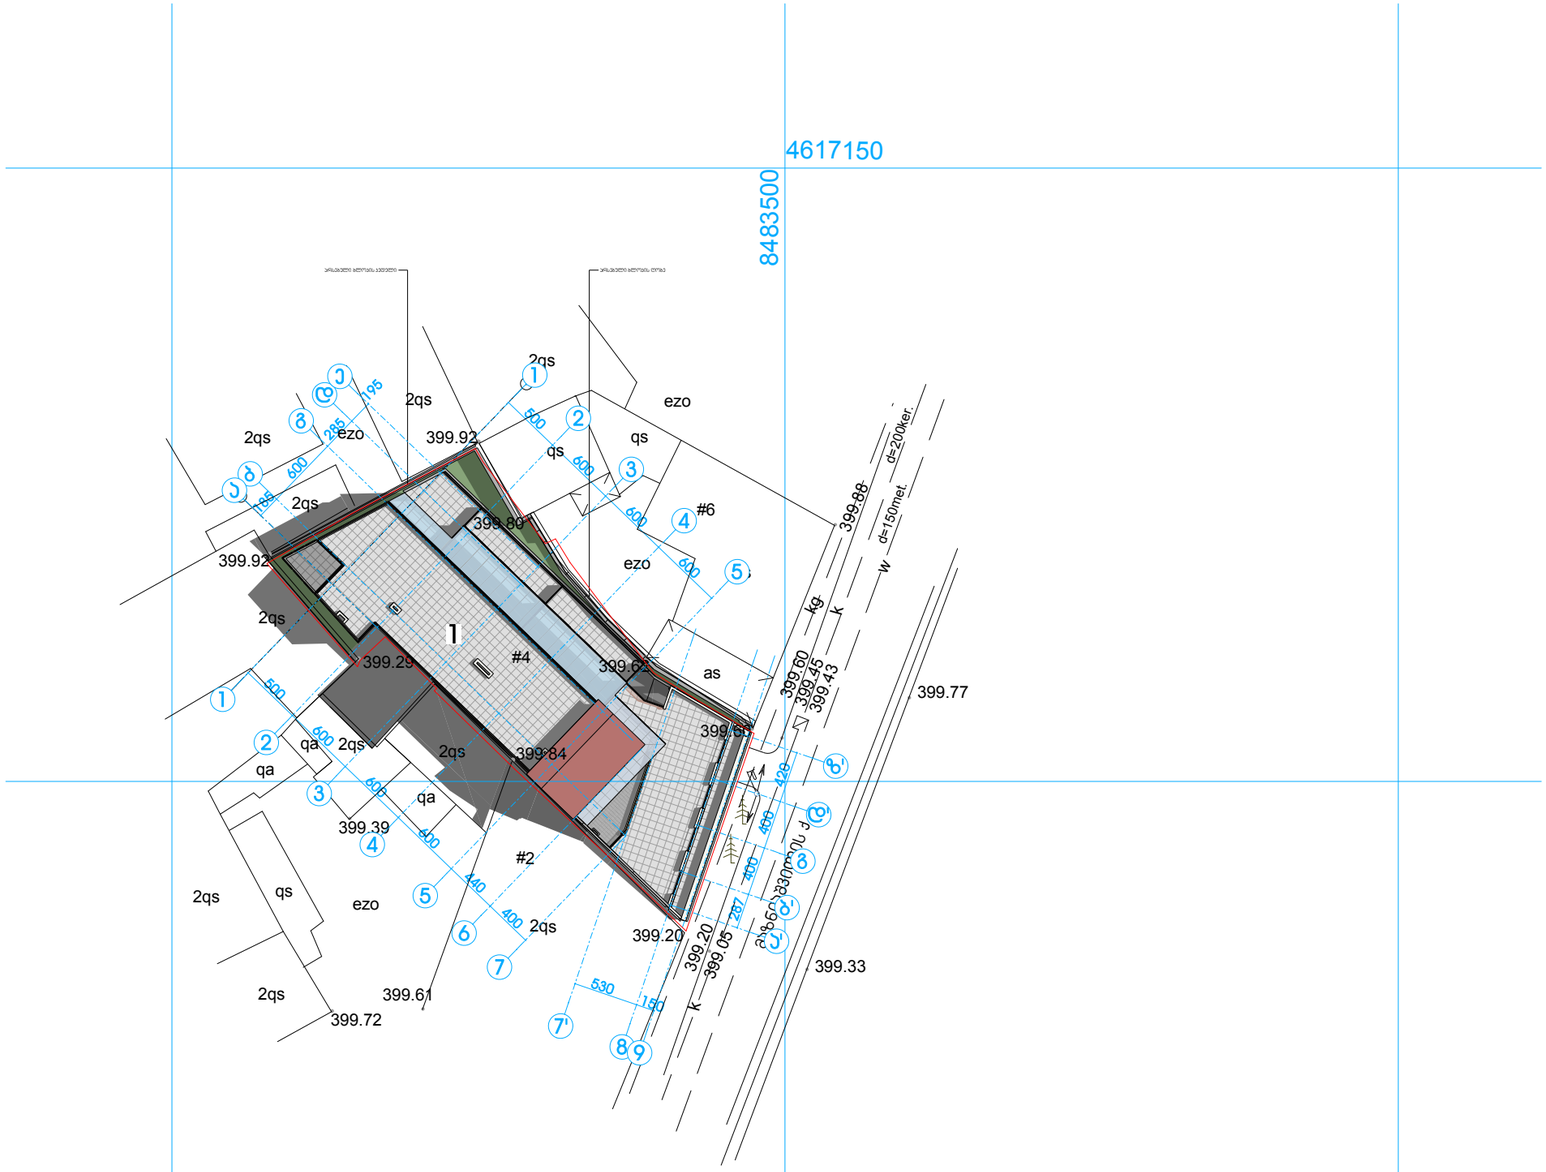


ექსპლიკაცია:

1. საპროექტო შენობა

პირობითი ნიშნები

- ნაკვეთის საზღვარი
- საავტომობილო გზა
- ტროტუარი
- გამწვანება

N

0 5 10 15 20 25

პროექტის სახელწოდება


ქ. თბილისში, დიდუბე-ჩუღურეთის რ-ნში, მაზნიაშვილის ქ. №4-ში, მრავალბინიანი საცხოვრებელი სახლის პორექტირების პროექტი

არქიტექტურული ნაწილი

შ.პ.ს. "ზერო"
ქ. თბილისი, მაზნიაშვილის ქ. №4
ტელ/ფაქსი: (995 32) 274 79 97

"ZERO" LTD
#4 Mazniashvili st., Tbilisi,
Tel/Fax: (995 32) 274 79 97

თანამდებობა	გვარი	ხელმოწერა	თარიღი
დირექტორი	ზ. დევდარიანი		
პრ. პატრონი	ნ. სიხარულიძე		
დაამუშავა	ნ. სიხარულიძე		
მასშტაბი	1:500	სარეაონსტრუქციო ობიექტის არსებული გეგ-გეგმა	
თარიღი			
სტადია		ფურცლები	ფურცელი
პროექტი			

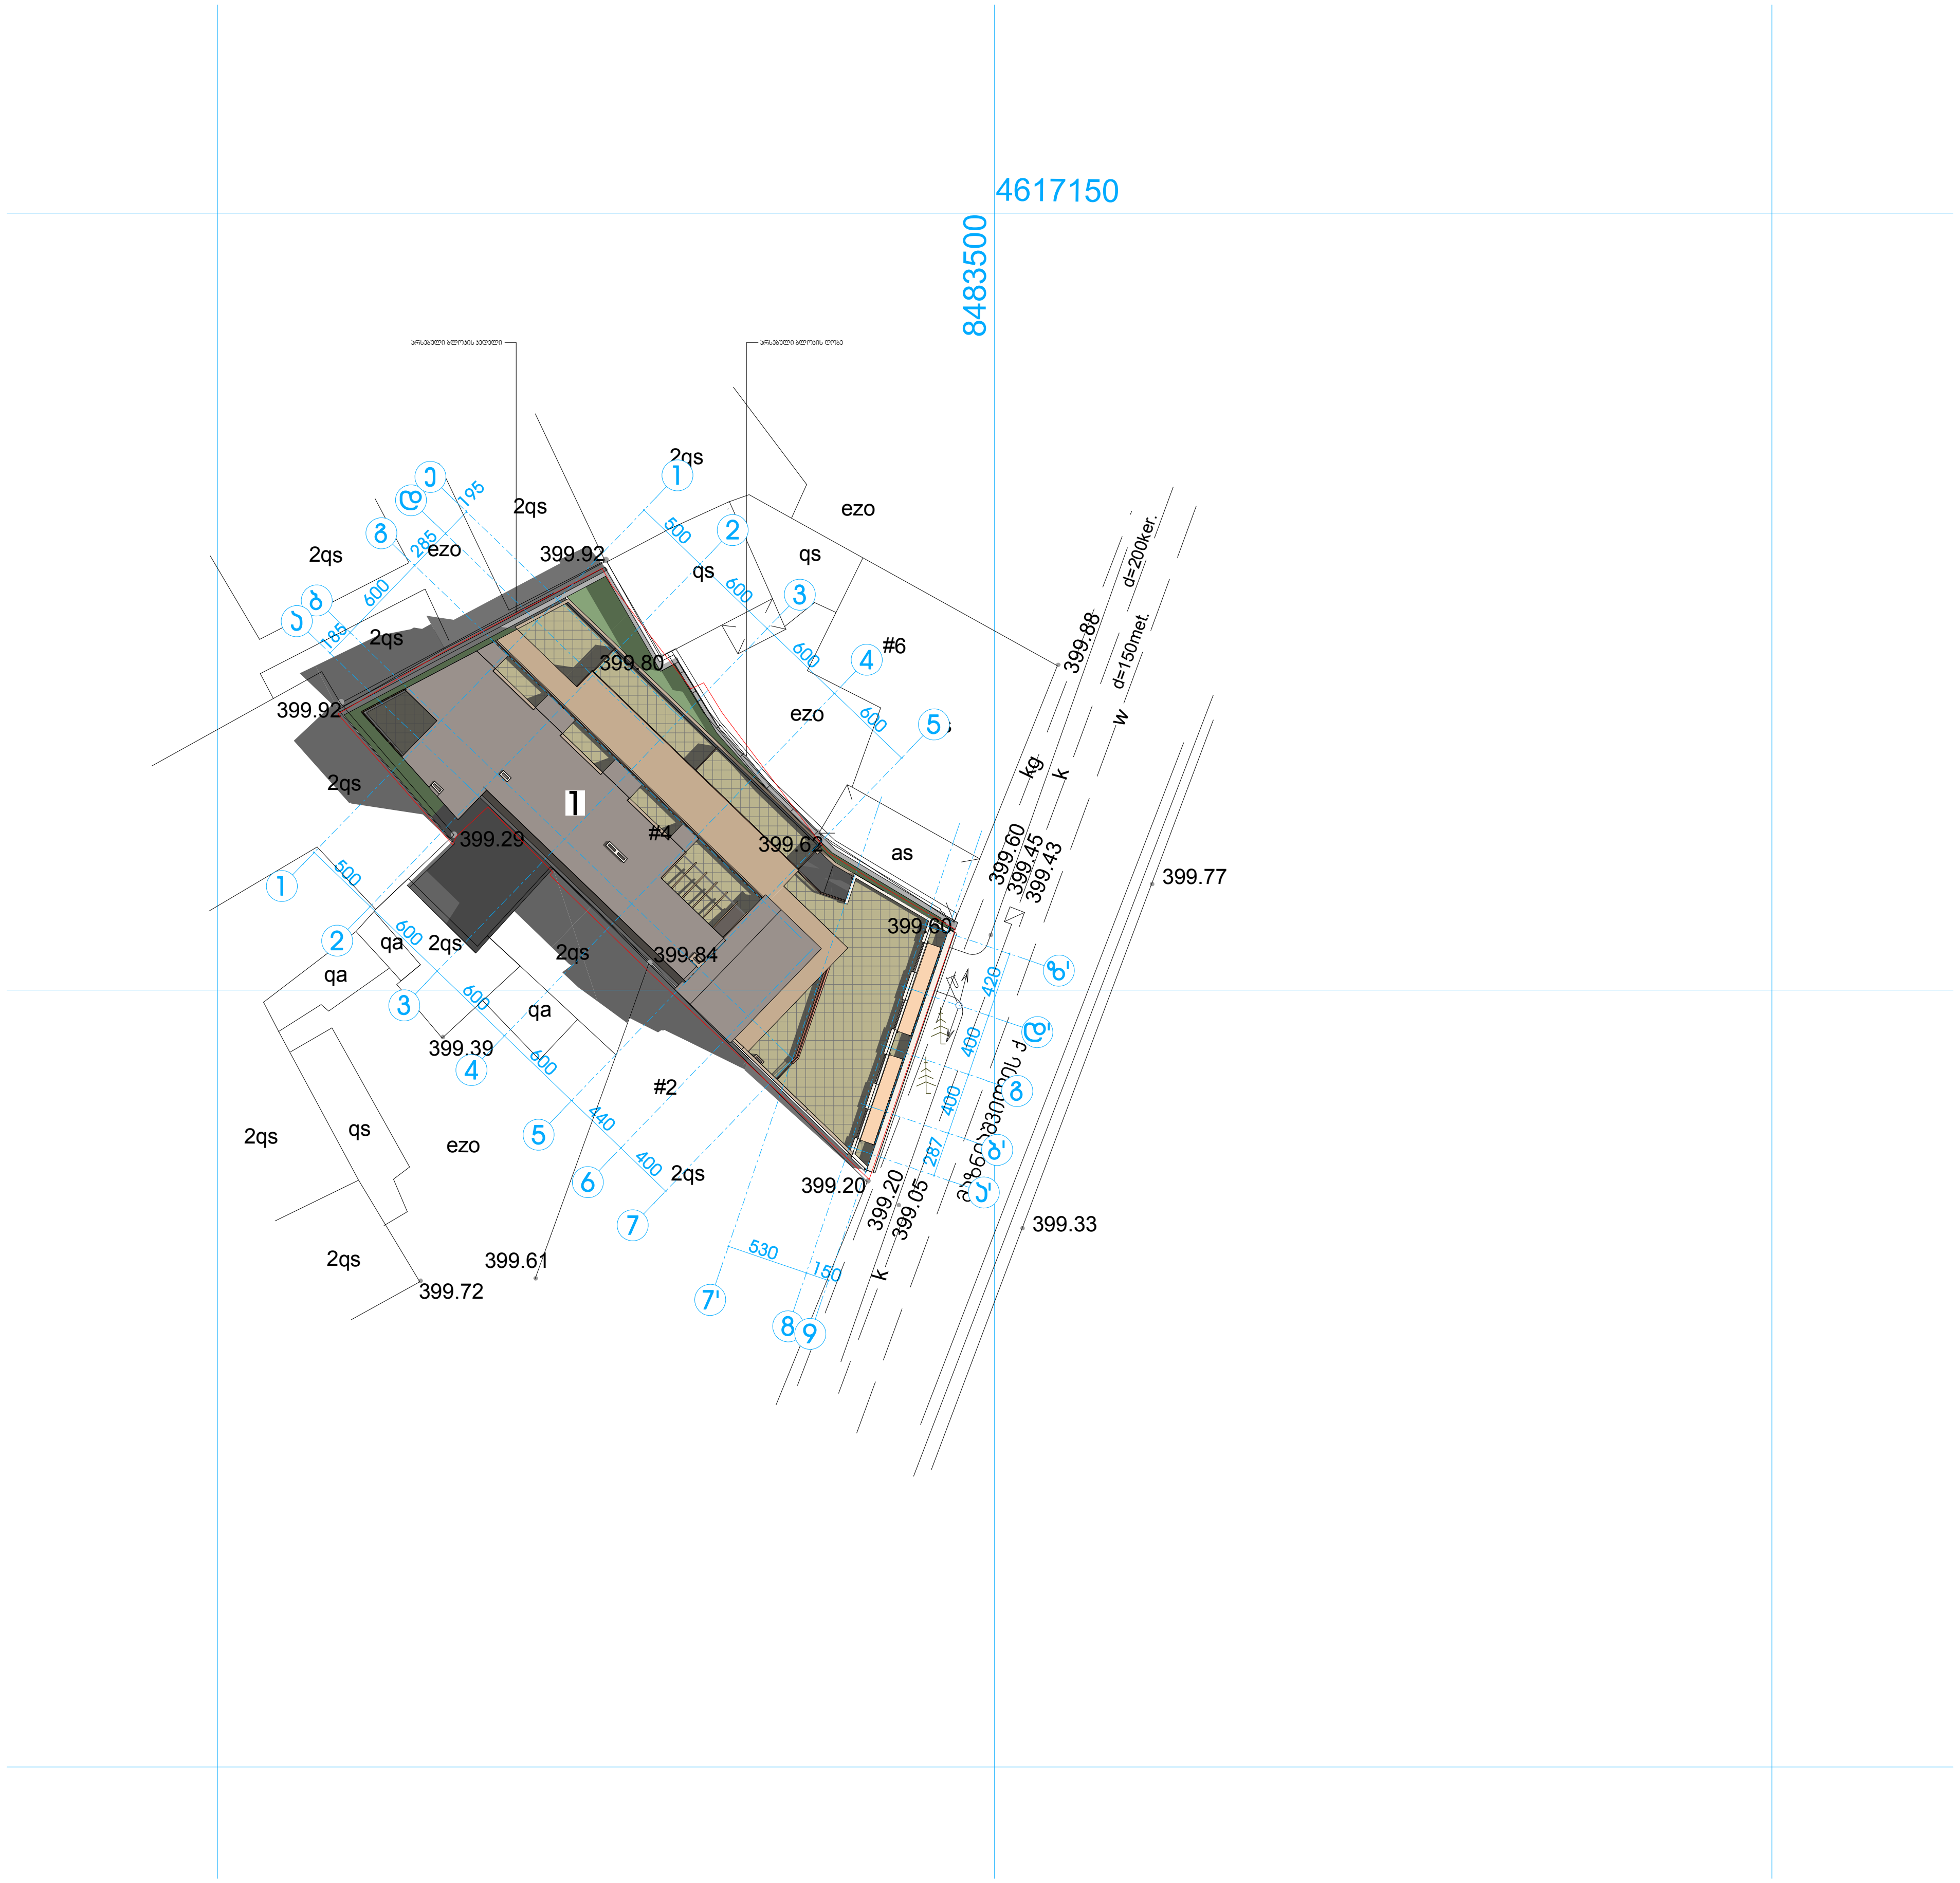


ექსპლიკაცია:

1. საპროექტო შენობა

პირობითი ნიშნები

- საავტომობილო გზა
- ტროტუარი
- გამწვანება

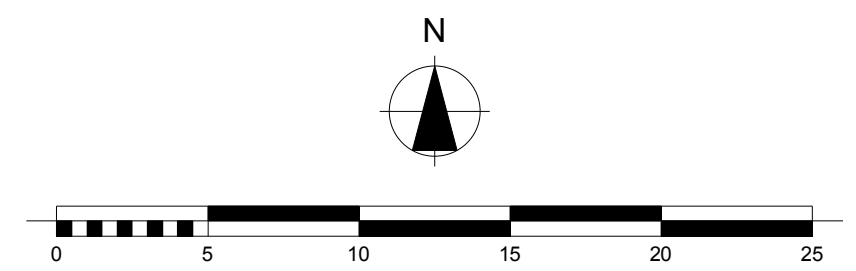

პროექტის სახელწოდება

ქ. თბილისში, დიდუბე-ჩუღურეთის რ-ნში, მაზნიაშვილის ქ. №4-ში, მრავალბინიანი საცხოვრებელი სახლის რეკონსტრუქციის პროექტი

ა რ ქ ი ტ ე ქ ტ უ რ უ ლ ი ნ ა წ ი ლ ი

შ.პ.ს. "ზ ე რ ო"
ქ. თბილისი, მაზნიაშვილის ქ. №4
ტელ/ფაქსი: (995 32) 274 79 97

"ZERO" LTD
#4 Mazniashvili st., Tbilisi,
Tel/Fax: (995 32) 274 79 97

თანამდებობა	გვარი	ხელმოწერა	თარიღი
დირექტორი	ზ. დევდარიანი		
პრ. ავტორი	ნ. სიხარულიძე		
დამუშავა	ნ. სიხარულიძე		
მასშტაბი	1:500	სარეკონსტრუქციო ობიექტის საპროექტო გენ-გეგმა	
თარიღი			
ს ტ ა დ ი ა		ფურცლები	ფურცელი
პ რ ო ე ქ ტ ი			