შენობაში გათვალისწინებულია ცენტრალური გათბობის და ოონდენცირების სისტემა+28.45 ნიშნულზე (ფენაიოილის და ჩილერის ტიპის). 015-სართულიანი განთავსდება სააქაბე და ჩილერი.

+32.10
+31.35
+30.85
+28.80
+28.45
+28.80
+27.50
+27.50
+26.50
+24.60
+24.75
+24.15
+23.50
+22.90
+22.10
+21.90
+21.00
+21.05
+20.30
+19.30
+18.50
+18.50
+17.40
+17.60
+16.70
+15.70
21.8°
+13.80
+13.90
+13.10
+12.10
+11.30
+10.80
+10.20
+10.30
+9.50
+8.50
+6.60
+6.70
+6.40
+5.40
+5.25
+4.80
+4.00
+1.80
+0.45
+0.45
−0.10
−1.50
−3.00
−4.40
−6.00
−7.40
−7.20
−9.00
12368
11832
3400
6100
3100
400
24200
12750
11303
ა
ბ
გ
დ


ჭრილი 1-1
სიმაღლეთა ანგარიშის სქემა

მ 1:100

მ-არქიტექტს
ARCHITECTS

შესრულებულია	სამუშაო ნახაზი	ხელშეწერილია
მთ. არქიტექტორი	მ. ლილაშვილი	
მთავარი	მ. ლილაშვილი	
შემოწმდა	თ. ალექსიძე/ლ.ლილაშვილი	
სამუშაოა		ფორმატი
მშენებლობა	დასრულების ეტაპი	დასრულების რიცხვი
2013	20	21





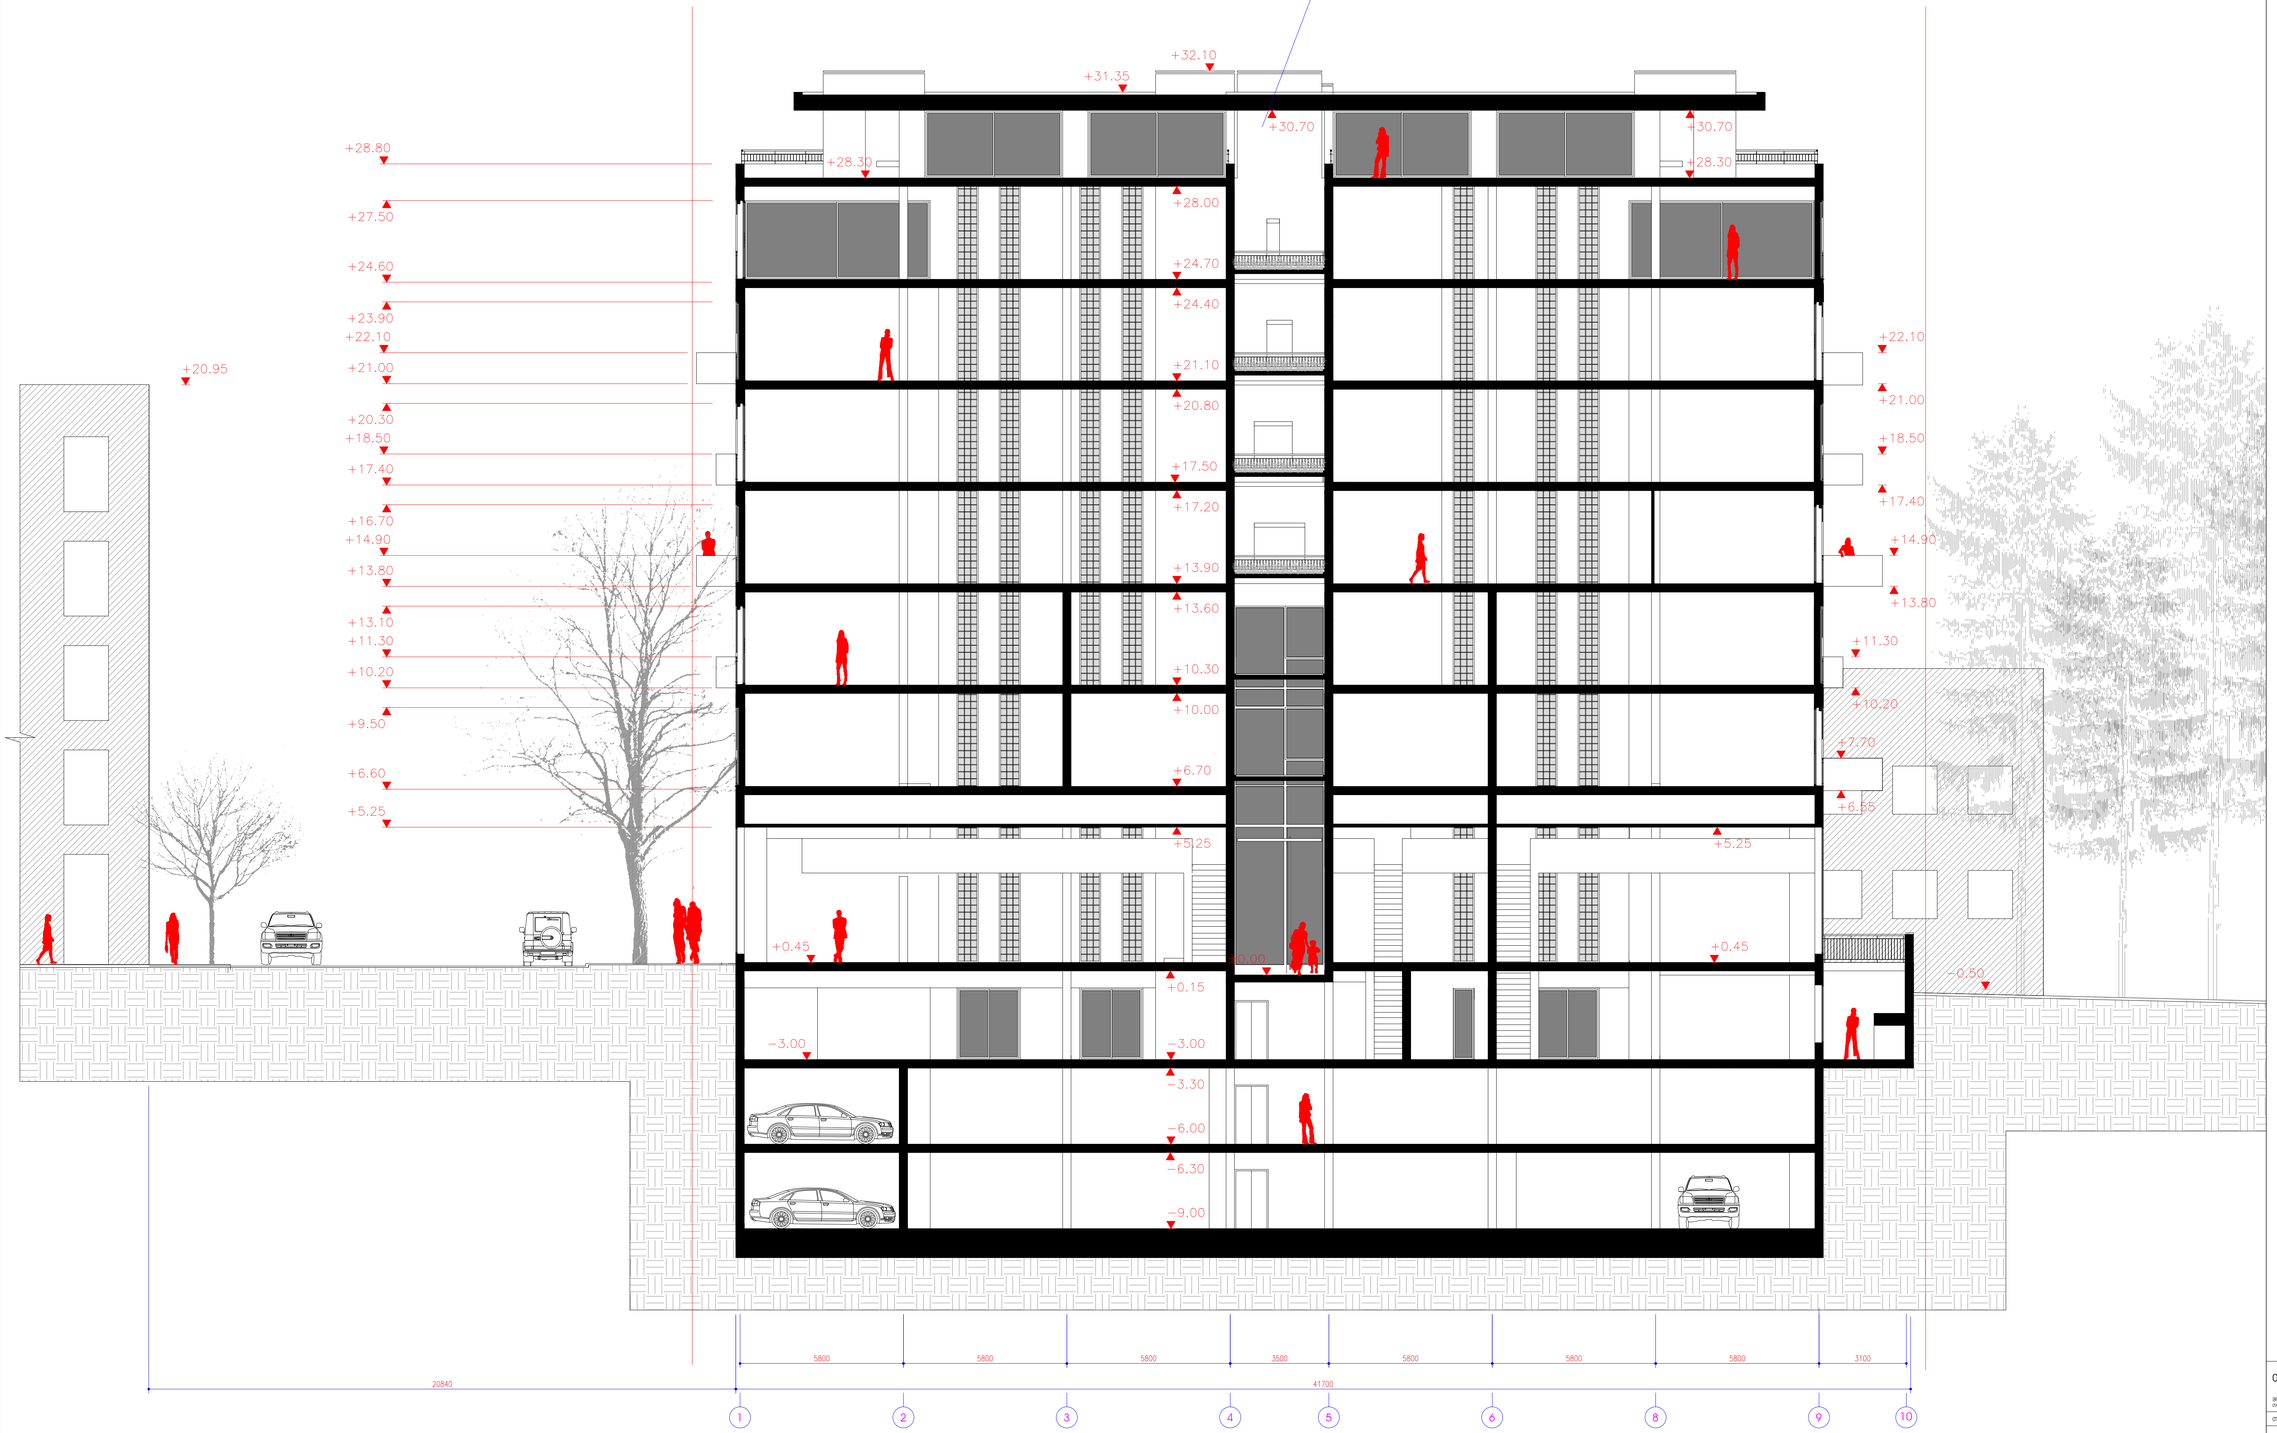



