
გენგეგმა მ 1:500

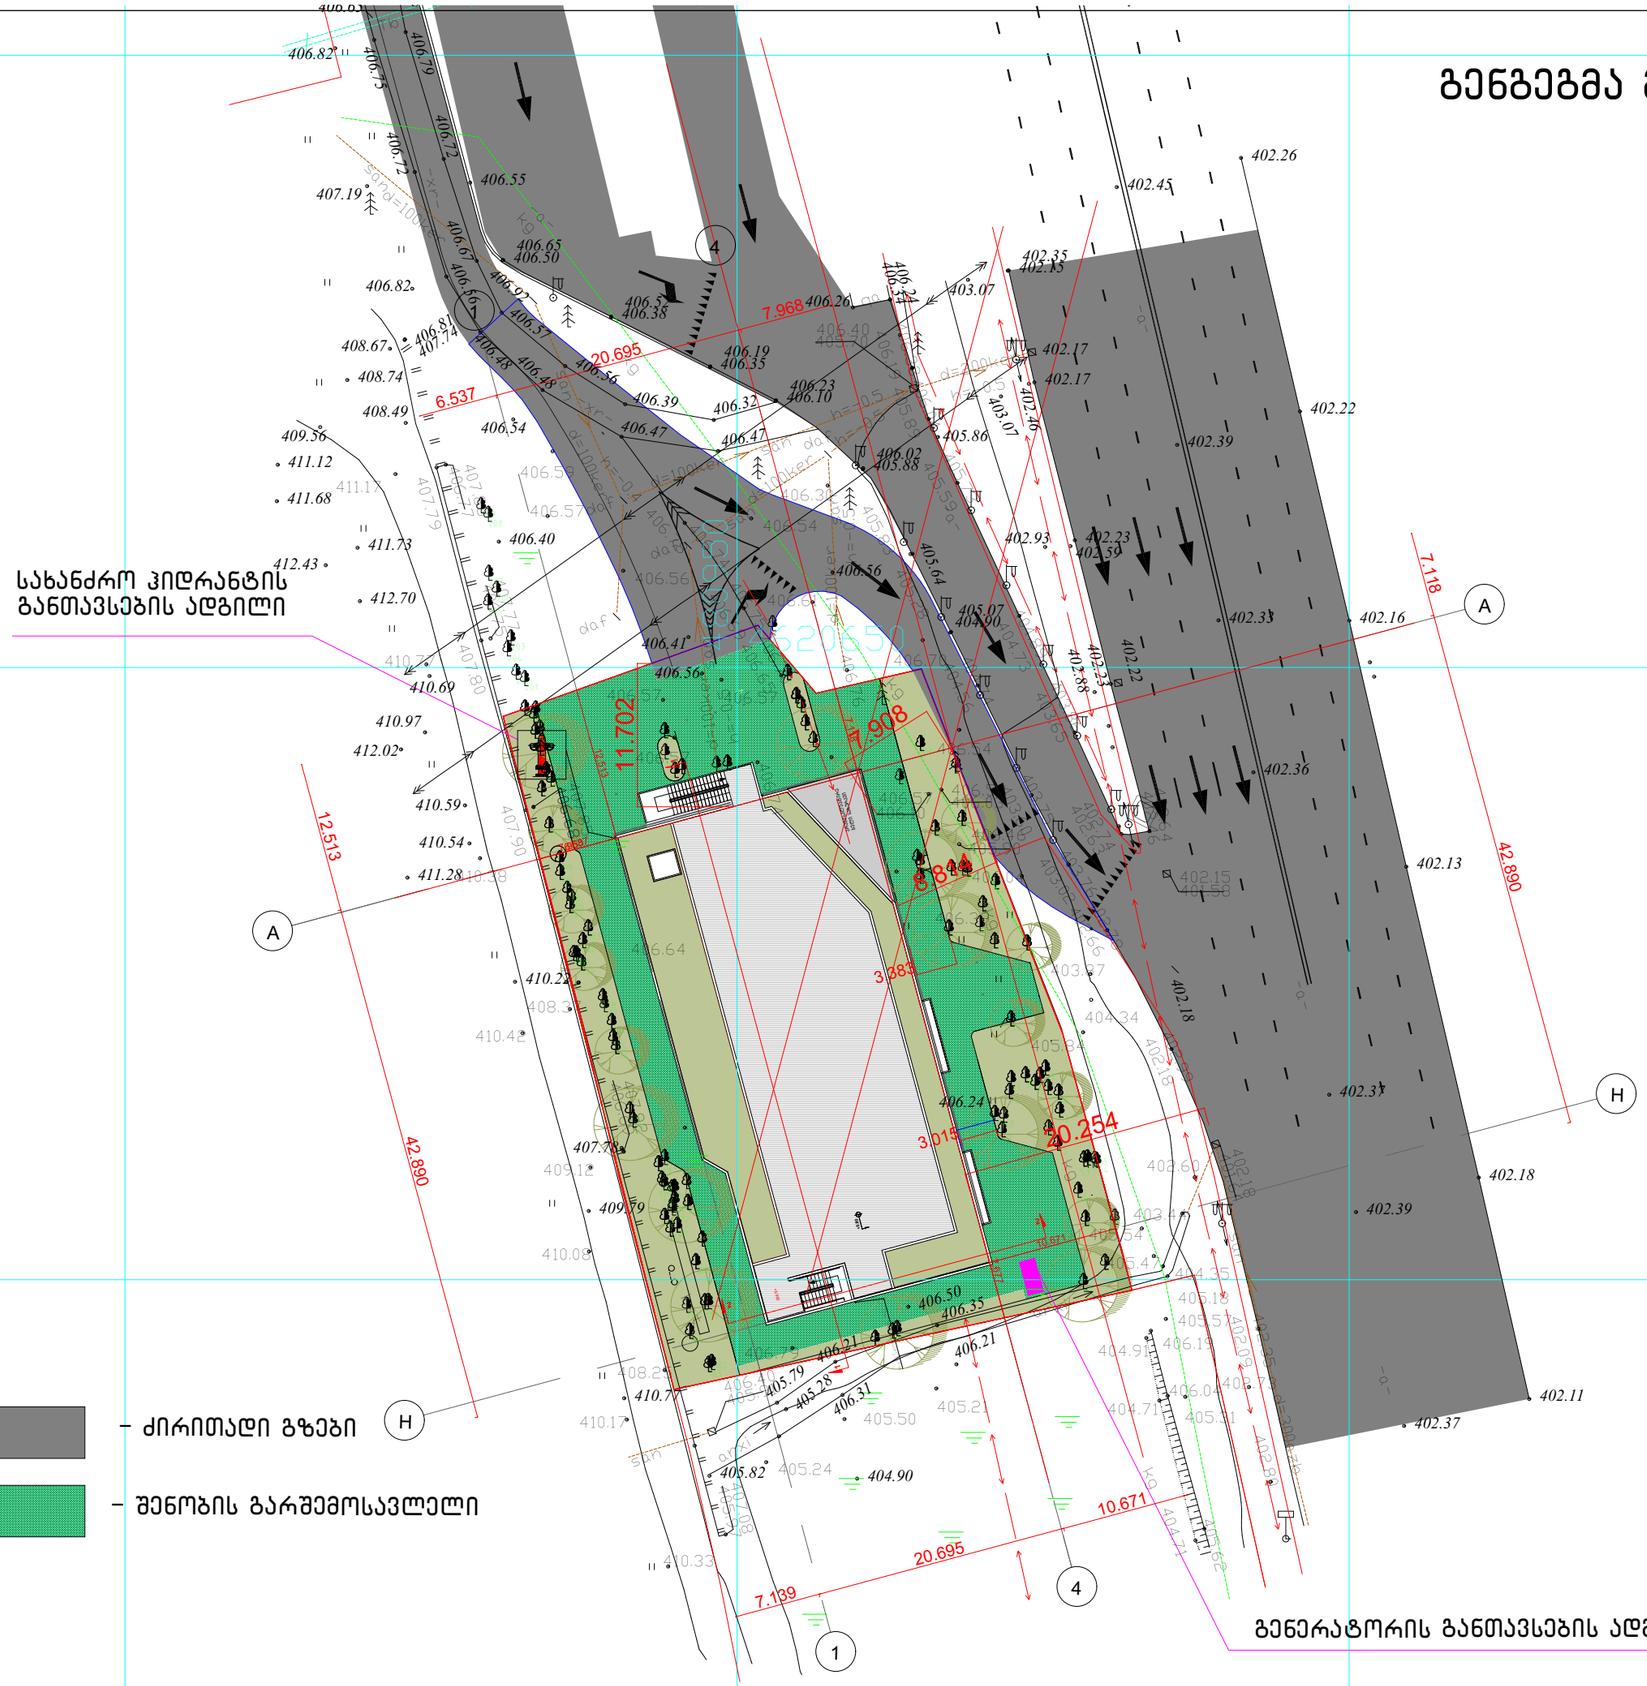

ფორმატი A-3	დაკვეთა №		

შენიშვნები:

1. ნახაზზე ზომები მოცემულია მეტრებში.
2. ნახაზის ყველა ცვლილება მშენებლობისას შეთანხმებული უნდა იყოს პროექტის ავტორთან.

ტექნიკურ-ეკონომიკური მაჩვენებლები:

პირობითი ნიშნები:


ნ –	კედელი
–	ტიხარი
–	რიგელი
კ-ნ –	დიაფრაგმა
ფ-ნ –	კოლონა
მ-ნ –	ღერძის ხაზი
ფარ-ნ–	საკადასტრო საზღვარი

დამკვეთი	შ.პ.ს "ტერა 2"
მისამართი	ქ.თბილისი, გაბარინის ქუჩა №10
პროექტის სახელწოდება	საზ.კვების ობიექტი

თანამდებობა	გვარი	ხელმოწერა	თარიღი
დირექტორი	ლ.ხუხაშვილი		
ავტორი	ლ.ხუხაშვილი		
ავტორი	ა. ჯ.ავახიშვილი		


მასშტაბი	1:500	ნახაზი: გენგეგმა
თარიღი		

სტადია	ფურცელი	ფურცლები
პროექტი	ა-1	ა-24

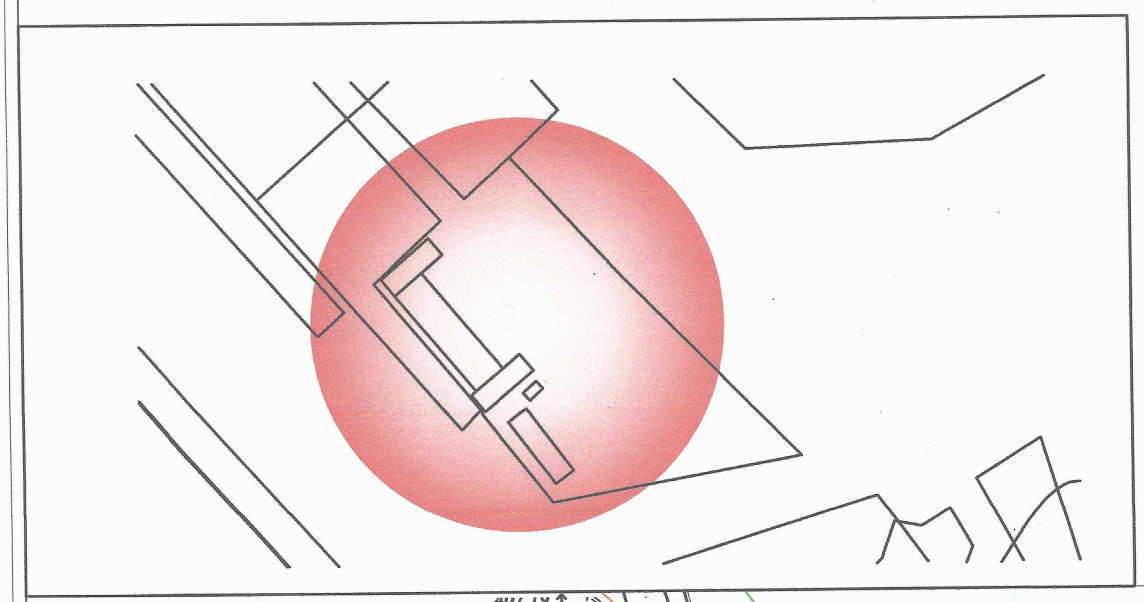

ქ.თბილისი, გაგარინის ქ №10, ს.კ. 01.10.18.001.014

არსებული 2078 კვ.მ. არასასოფლო-სამეურნეო დანიშნულების მიწის ნაკვეთის

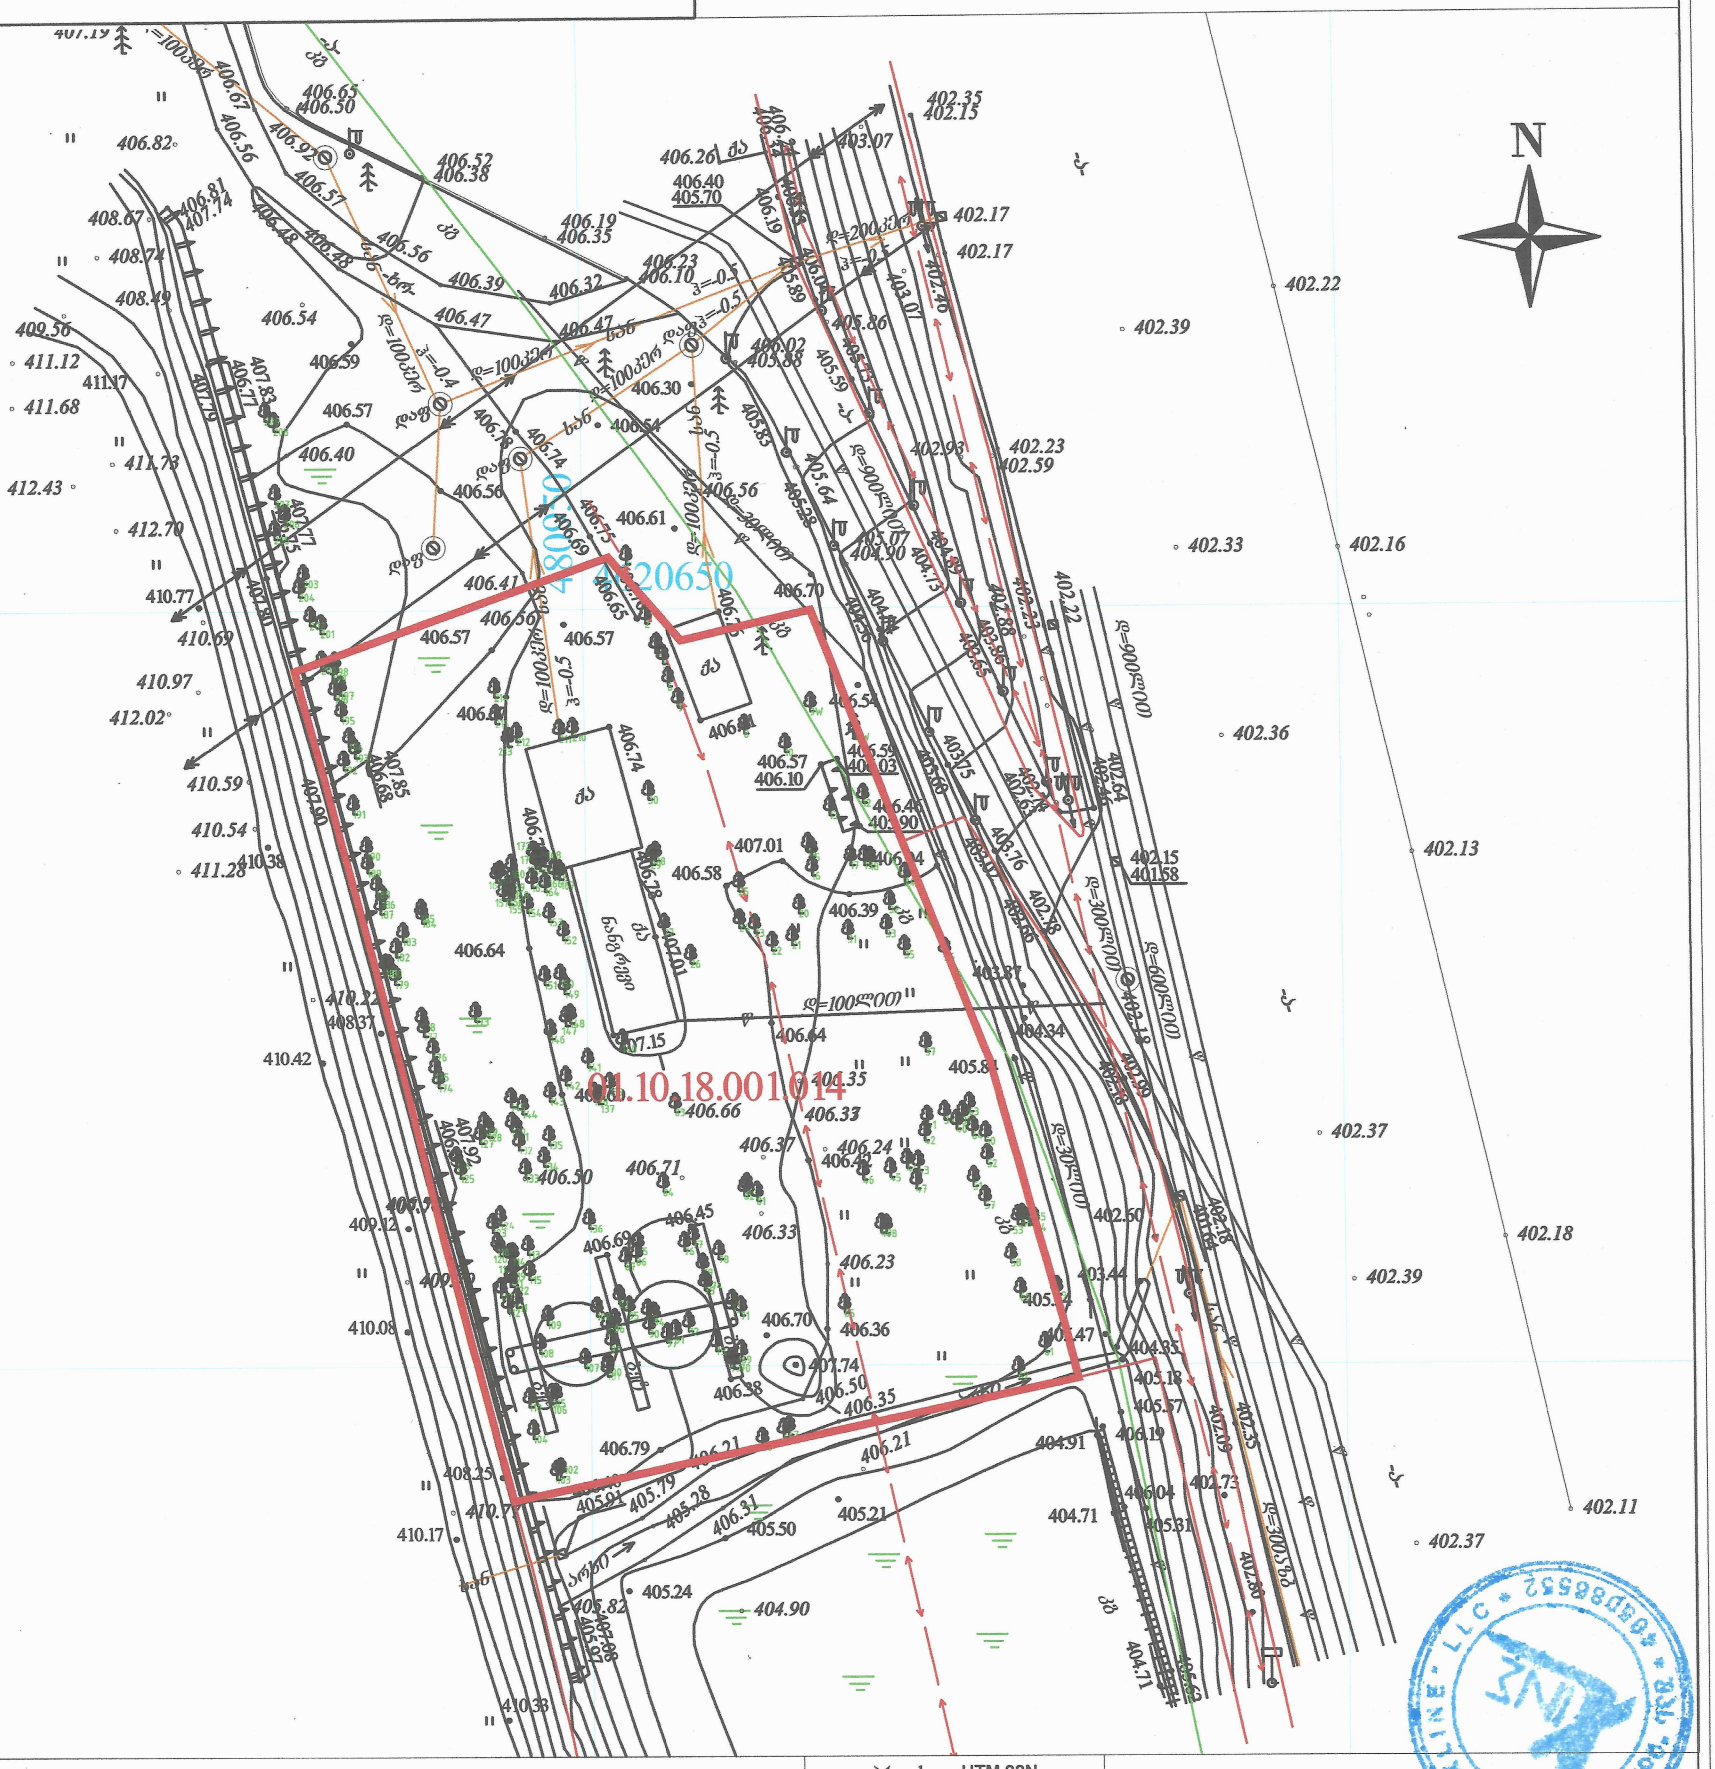
N
01.10.18.001.014
2078
20650
406.82
406.52
406.38
406.63
406.50
406.67
406.56
406.92
406.57
406.56
406.39
406.32
406.47
406.54
406.59
406.57
406.40
406.56
406.61
406.41
406.57
406.57
406.64
406.74
406.58
406.64
406.64
406.66
406.71
406.50
406.45
406.33
406.23
406.70
406.36
406.38
406.79
406.21
406.21
405.91
405.79
405.28
406.31
405.50
405.21
404.90
405.24
406.30
406.19
406.35
406.10
406.23
406.30
406.54
406.56
406.70
406.54
406.57
406.10
406.39
406.37
406.24
406.42
406.35
406.26
406.40
405.70
406.19
406.35
406.23
406.10
406.02
405.88
405.89
405.86
405.59
405.64
405.38
405.07
404.90
404.75
404.89
403.07
402.17
402.17
402.40
403.07
402.93
402.23
402.59
402.22
402.39
402.33
402.16
402.36
402.13
402.15
401.58
402.64
402.74
402.88
402.38
403.87
404.34
405.81
402.50
403.44
405.24
404.47
404.85
405.18
405.57
406.19
406.04
402.73
405.81
402.80
402.35
402.37
402.18
402.39
402.11
402.37
410.77
410.69
410.97
412.02
410.59
410.54
411.28
410.38
410.22
408.37
410.42
409.12
410.08
408.25
410.77
410.17
410.38
411.12
411.17
411.68
411.78
412.43
412.70
408.67
408.74
408.49
409.56
406.81
407.74
406.48
406.48
406.56
406.81
407.83
406.77
407.79
407.77
407.85
407.90
407.92
407.79
407.85
407.81
407.75
407.85
407.90
407.01
407.01
407.15
407.74
407.99
407.09
407.18
407.99
407.09
407.18
407.99
407.09
407.18