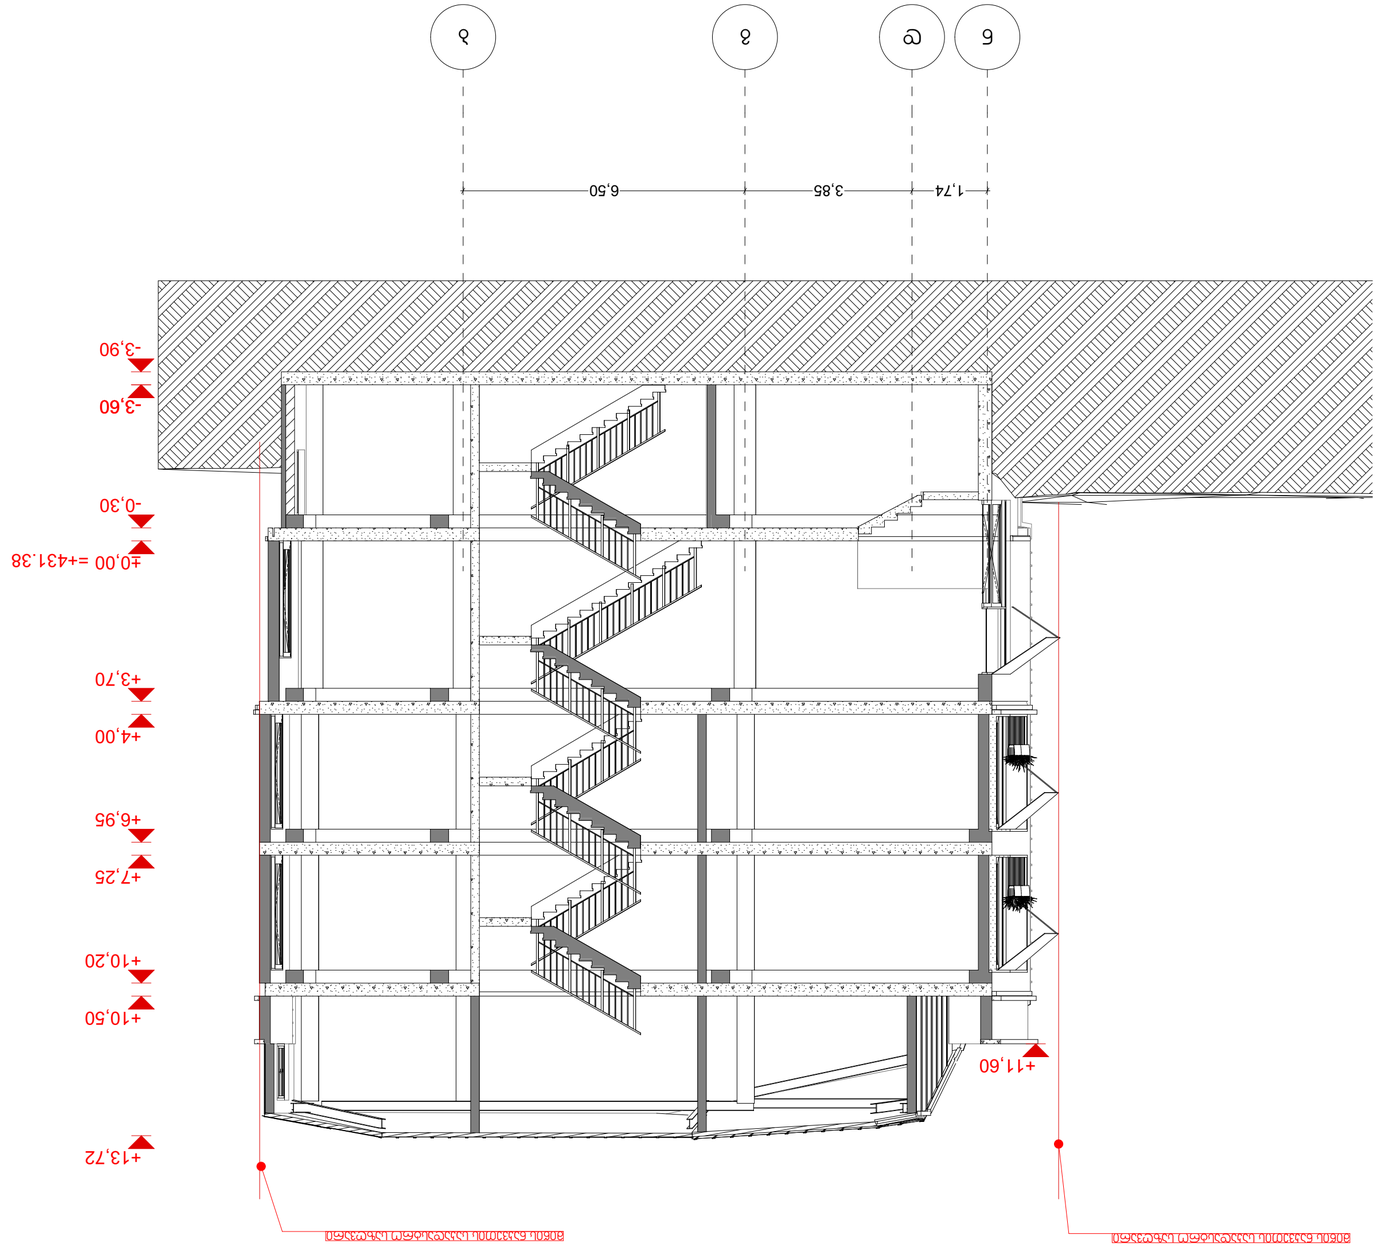

ვერტიკალური ჭრილი 1-1

მ 1:100

AB5

შპს. ა. ს. ეი ბი 5, არაგვისპირა ქ. №. 0179 თბილისი

დირექტორი: ლ. ლომსაძე

არქიტექტორი: ლ. ბასილაია

ხელშეკრულება №. 2ეც ჯორჯია"

პროექტის სახელწოდება:
ბინათმშენებლობა
კომპლექსის/თანხმების
პროექტი

ქ. თბილისი, ვაკის რაიონის ტერ. №3
ს/კ. 01.15.03.067.002

არქიტექტურული ნაწილი

ნახაზის:
ვერტიკალური ჭრილი 1-1

ფურცლის:

ასახვის მასშტაბი: 1:100 ფორმატი: A2

№ 01.2025

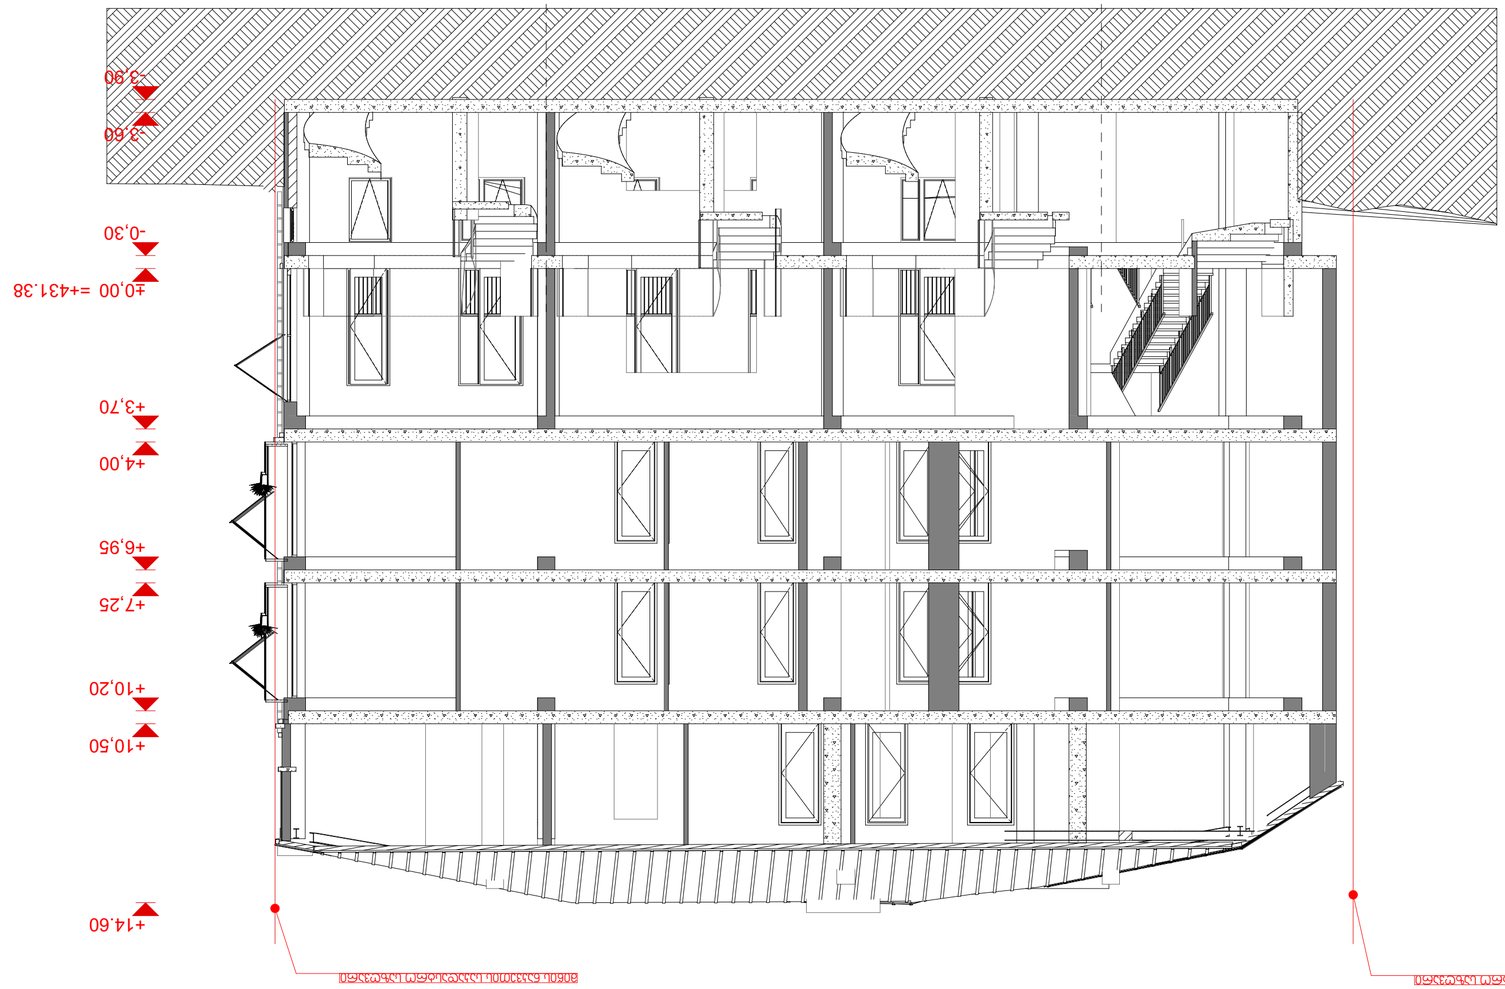

ჭრილი 2-2
მ 1:100

AB5




დაამუშავა: ქალ "ჯორჯია"

პროექტის სახელწოდება:

ს/კ: 01.15.03.067.002

არქიტექტურული ნაწილი

ჭრილი:
ჭრილი 2-2

შკალა: 1:100 ფორმატი: A2

#.01.2025