ფასადი 4-1 ღერძებში
მ 1:100



AB5

შ. პ. ს. ეი ბი 5, არაყიშვილის ქ. 14, 0179 თბილისი

დირექტორი: დ. ლოსაბერიძე

არქიტექტორი: რ. ტყეშალაძე

დამკვეთი: შპს "ელ ჯორჯია"

პროექტის სახელწოდება:

მრავალფუნქციული
კომპლექსი/შენობა

ქ. თბილისი, პავლე ინგოროყვას №3
ს/კ. 01.15.05.067.002

არქიტექტურული ნაწილი

ნახაზი:

E-01 Ორტჰ Ლევატიონ

ფურცელი:

მასშტაბი: 1:100 ფორმატი: A2

14.01.2025

ფასადი ნ-ბ ღერძებში
მ 1:100

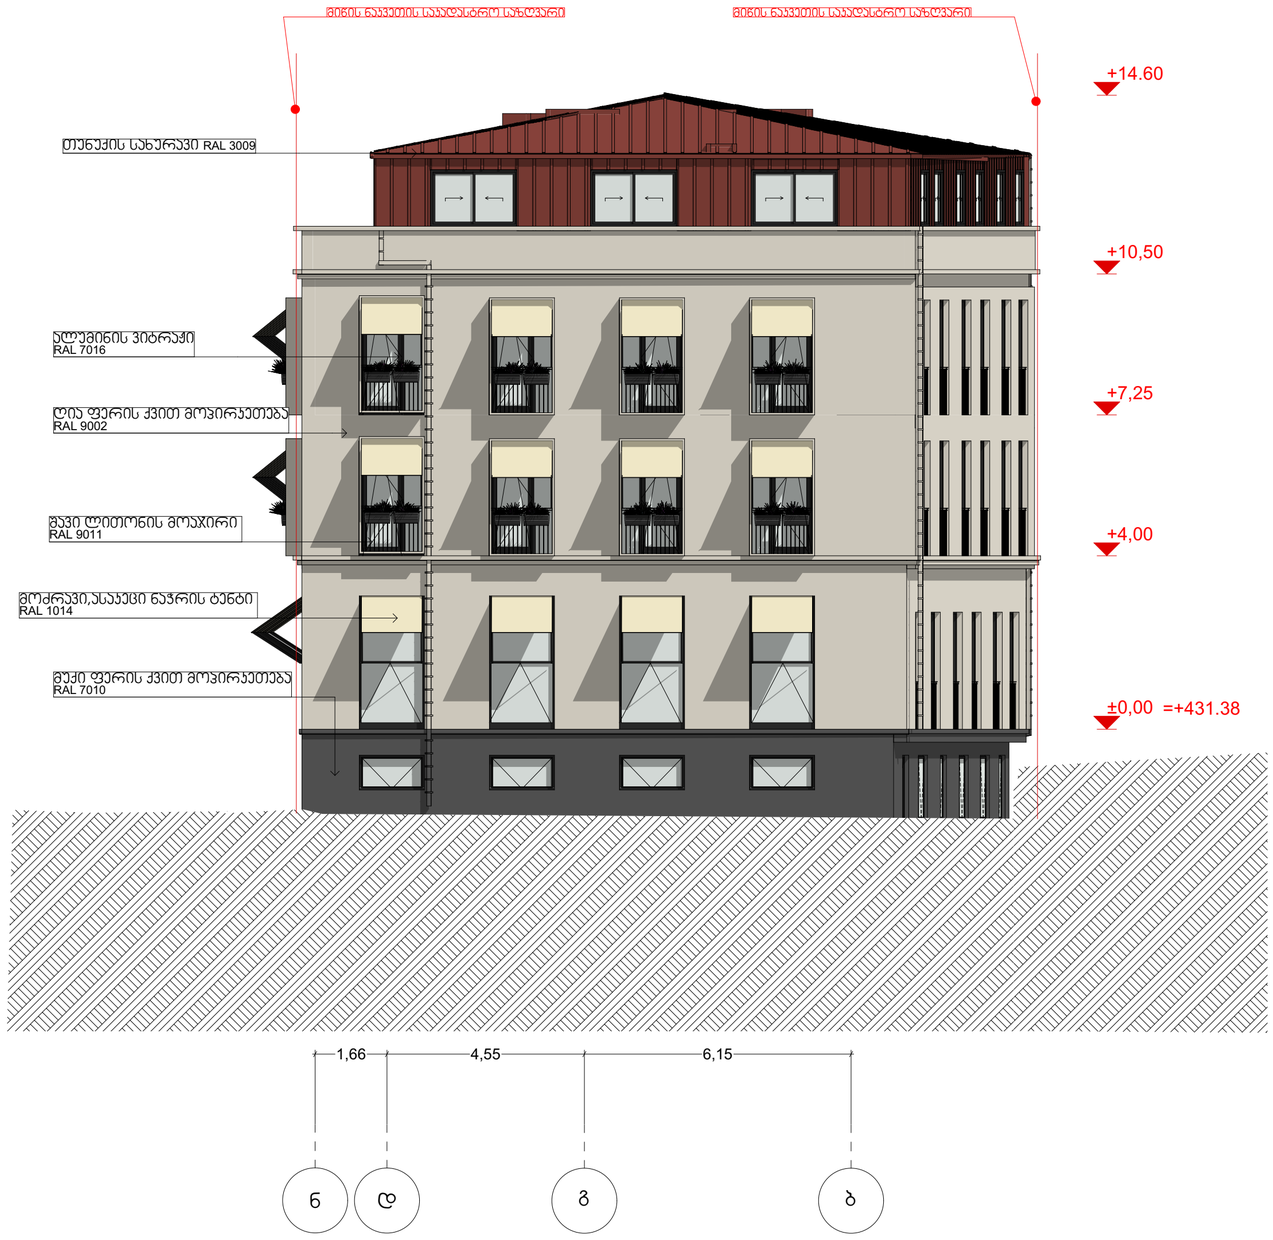

AB5

შ. პ. ს. ეი ბი 5, არაფიშვილის ქ. 14, 0179 თბილისი

დირექტორი: დ. ლოსაბერიძე

არქიტექტორი: რ. ტფეშალაძე

დამკვეთი: შპს "ელ ჯორჯია"

პროექტის სახელწოდება:

მრავალფუნქციული
კომპლექსი/შენობა

ქ. თბილისი, პავლე ინგოროყვას №3
ს/კ. 01.15.05.067.002

არქიტექტურული ნაწილი

ნახაზი:

E-02 Ასტ Ლევატიონ

ფურცელი:

მასშტაბი: 1:100 ფორმატი: A2

14.01.2025












ფასადი 1-5 ღერძებზე 1:100


1
2
3
5
5,78
6,60
6,10
±0,00 =+431.38
+4,00
+7,25
+10,50
+14,60

ფასადი ა-ნ ღერძებში
მ 1:100

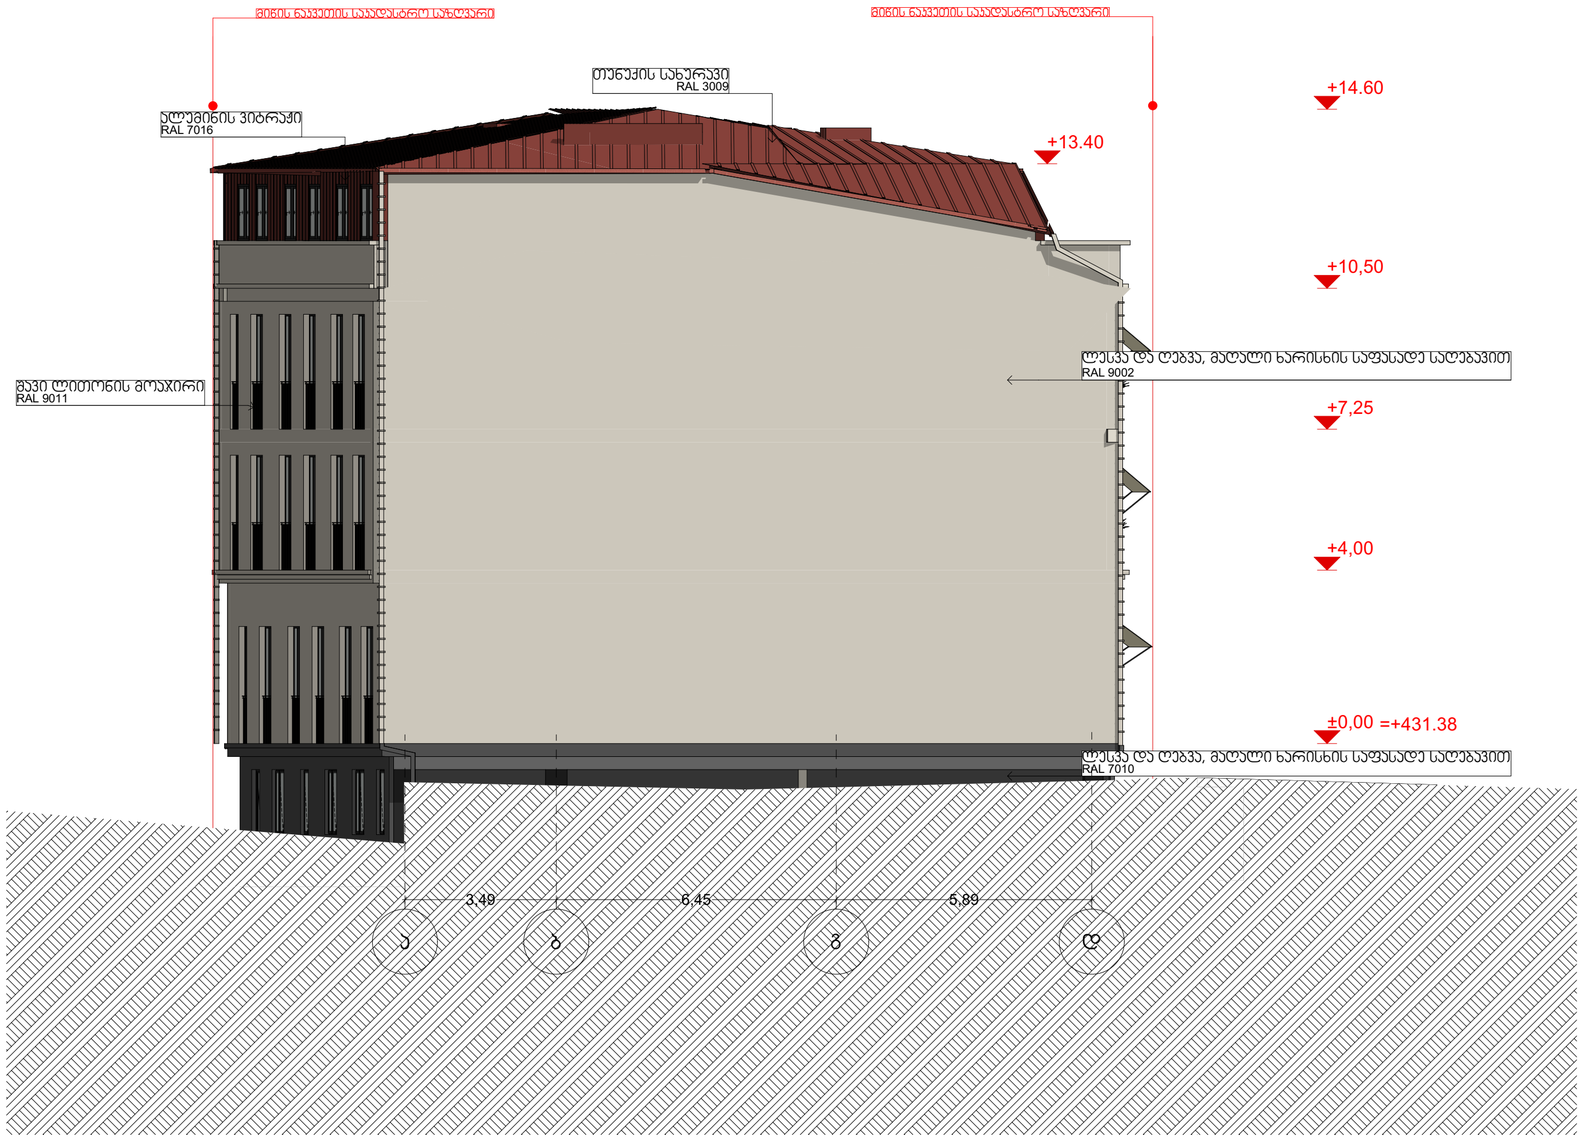

AB5

შ. პ. ს. ეი ბი 5, არაყიშვილის ქ. 14, 0179 თბილისი

დირექტორი: დ. ლოსაბერიძე

არქიტექტორი: რ. ტყეშალაძე

დამკვეთი: შპს "ელ ჯორჯია"

პროექტის სახელწოდება:

მრავალფუნქციული კომპლექსი/შენობა

ქ. თბილისი, პავლე ინგოროყვას №3
ს/კ. 01.15.05.067.002

არქიტექტურული ნაწილი

ნახაზი:

E-04 ჭესტ Ლევატიონ

ფურცელი:

მასშტაბი: 1:100 ფორმატი: A2

14.01.2025