
5000
6000
2310
3700
1800
2350
6000*5000*1800 ðð
3700*2310*2350 ðð
1/14/2025

892024579832

საკადასტრო გეგმა

საჯარო რეესტრის ეროვნული სააგენტო

საკადასტრო კოდი:	**01.19.19.004.008**	ნაკვეთის დანიშნულება:	**არასასოფლო სამეურნეო**
განცხადების ნომერი:	**892024579832**	ფართობი:	**32010 კვ.მ (WGS 84 / UTM zone 38N)**
მომზადების თარიღი:	**10/12/2024**	ვალდებულების ფართობი:	**169 კვ.მ (WGS 84 / UTM zone 38N)**

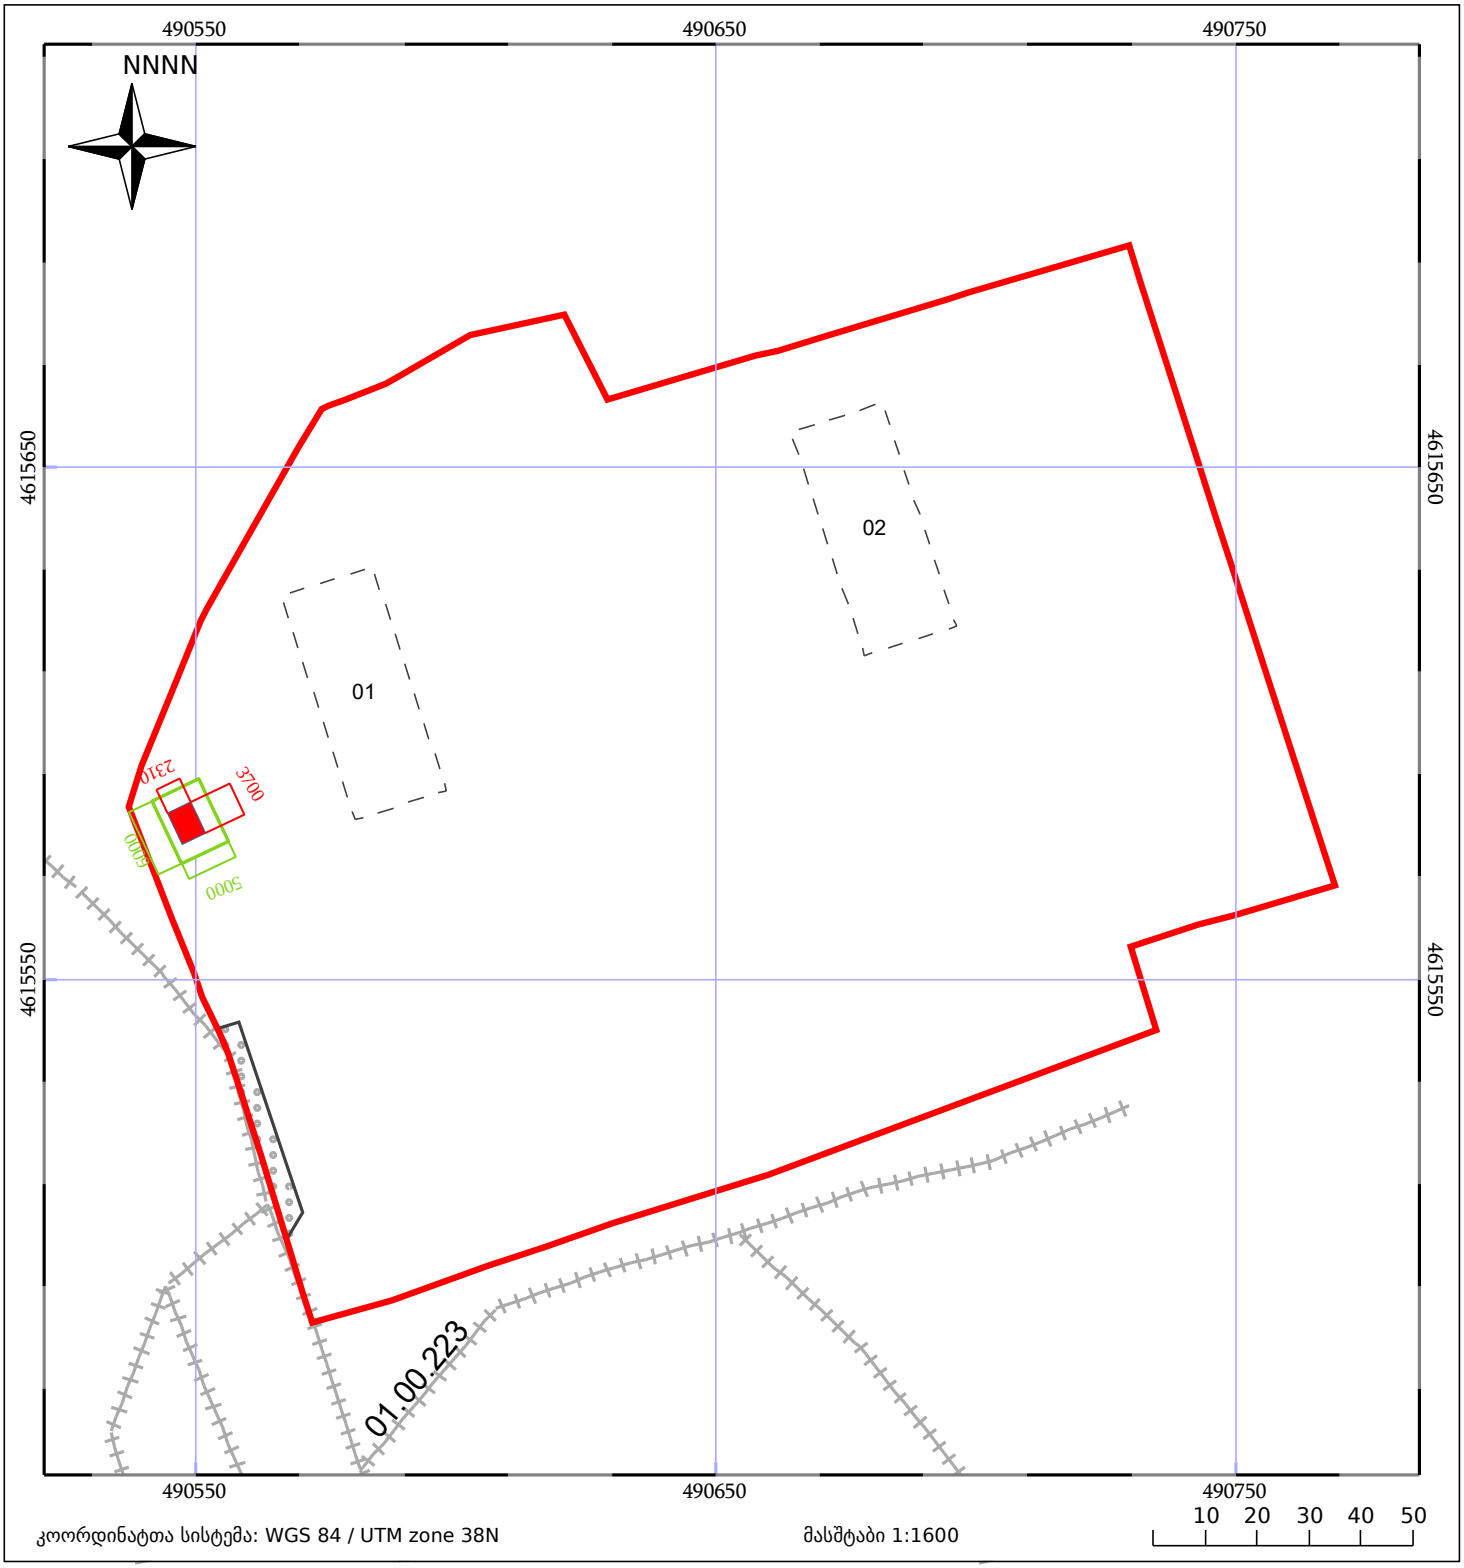

05/25 მშენებარე ნაგებობა

ნაკვეთის საკადასტრო საზღვარი

05/25 შენობა/ნაგებობა

ხაზობრივი ნაგებობა

ტყის ფონდი

ვალდებულება