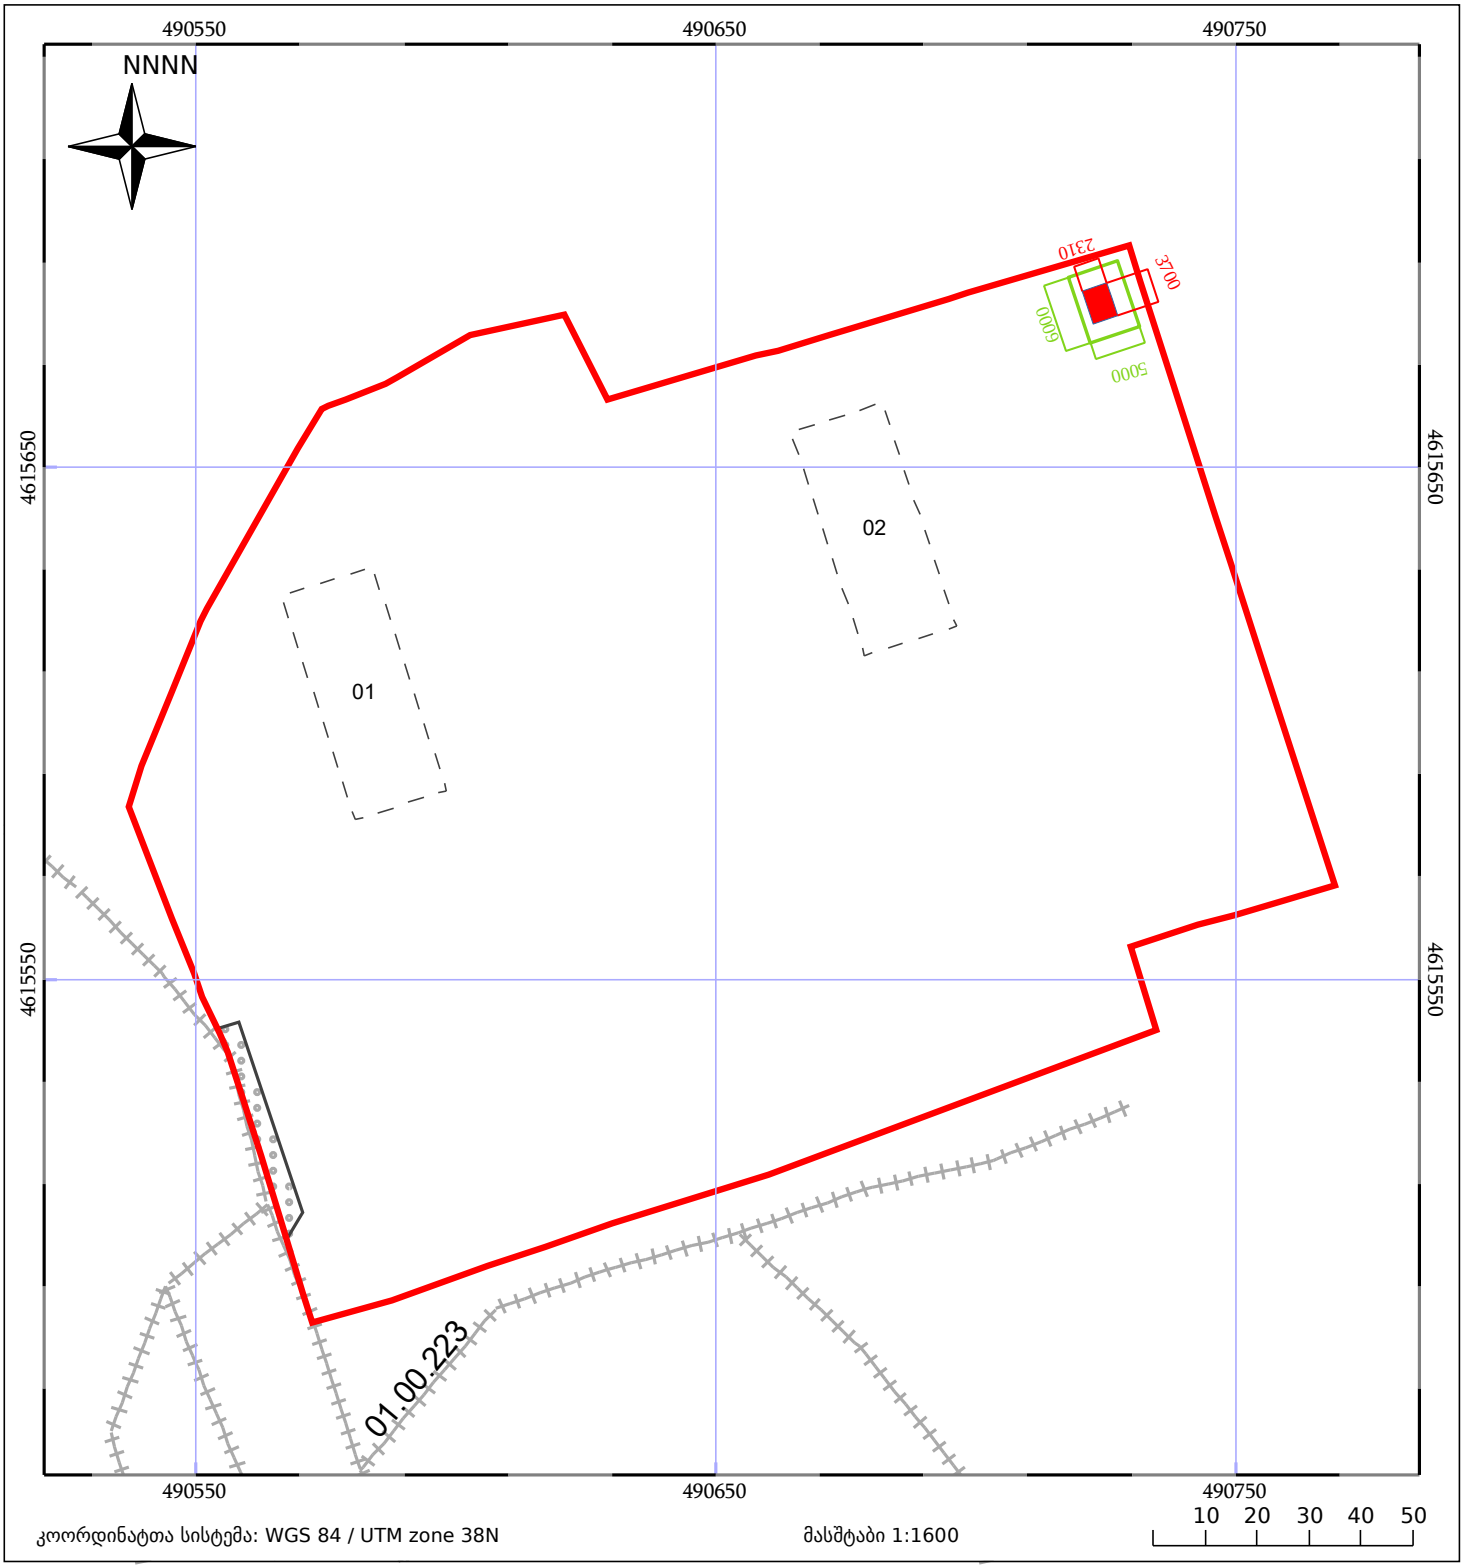

5000
6000
2310
3700
1800
2350
3700*2310*2350
6000*5000*1800
1/14/2025

*892024579832*

# საკადასტრო გეგმა

**საჯარო რეესტრის ეროვნული სააგენტო**

| | | | |
|---|---|---|---|
| საკადასტრო კოდი: | **01.19.19.004.008** | ნაკვეთის დანიშნულება: | **არასასოფლო სამეურნეო** |
| განცხადების ნომერი: | **892024579832** | ფართობი: | **32010 კვ.მ (WGS 84 / UTM zone 38N)** |
| მომზადების თარიღი: | **10/12/2024** | ვალდებულების ფართობი: | **169 კვ.მ (WGS 84 / UTM zone 38N)** |




05/25 მშენებარე ნაგებობა

ნაკვეთის საკადასტრო საზღვარი

05/25 შენობა/ნაგებობა

ხაზობრივი ნაგებობა

ტყის ფონდი

ვალდებულება