სქემატური გენგეგმა

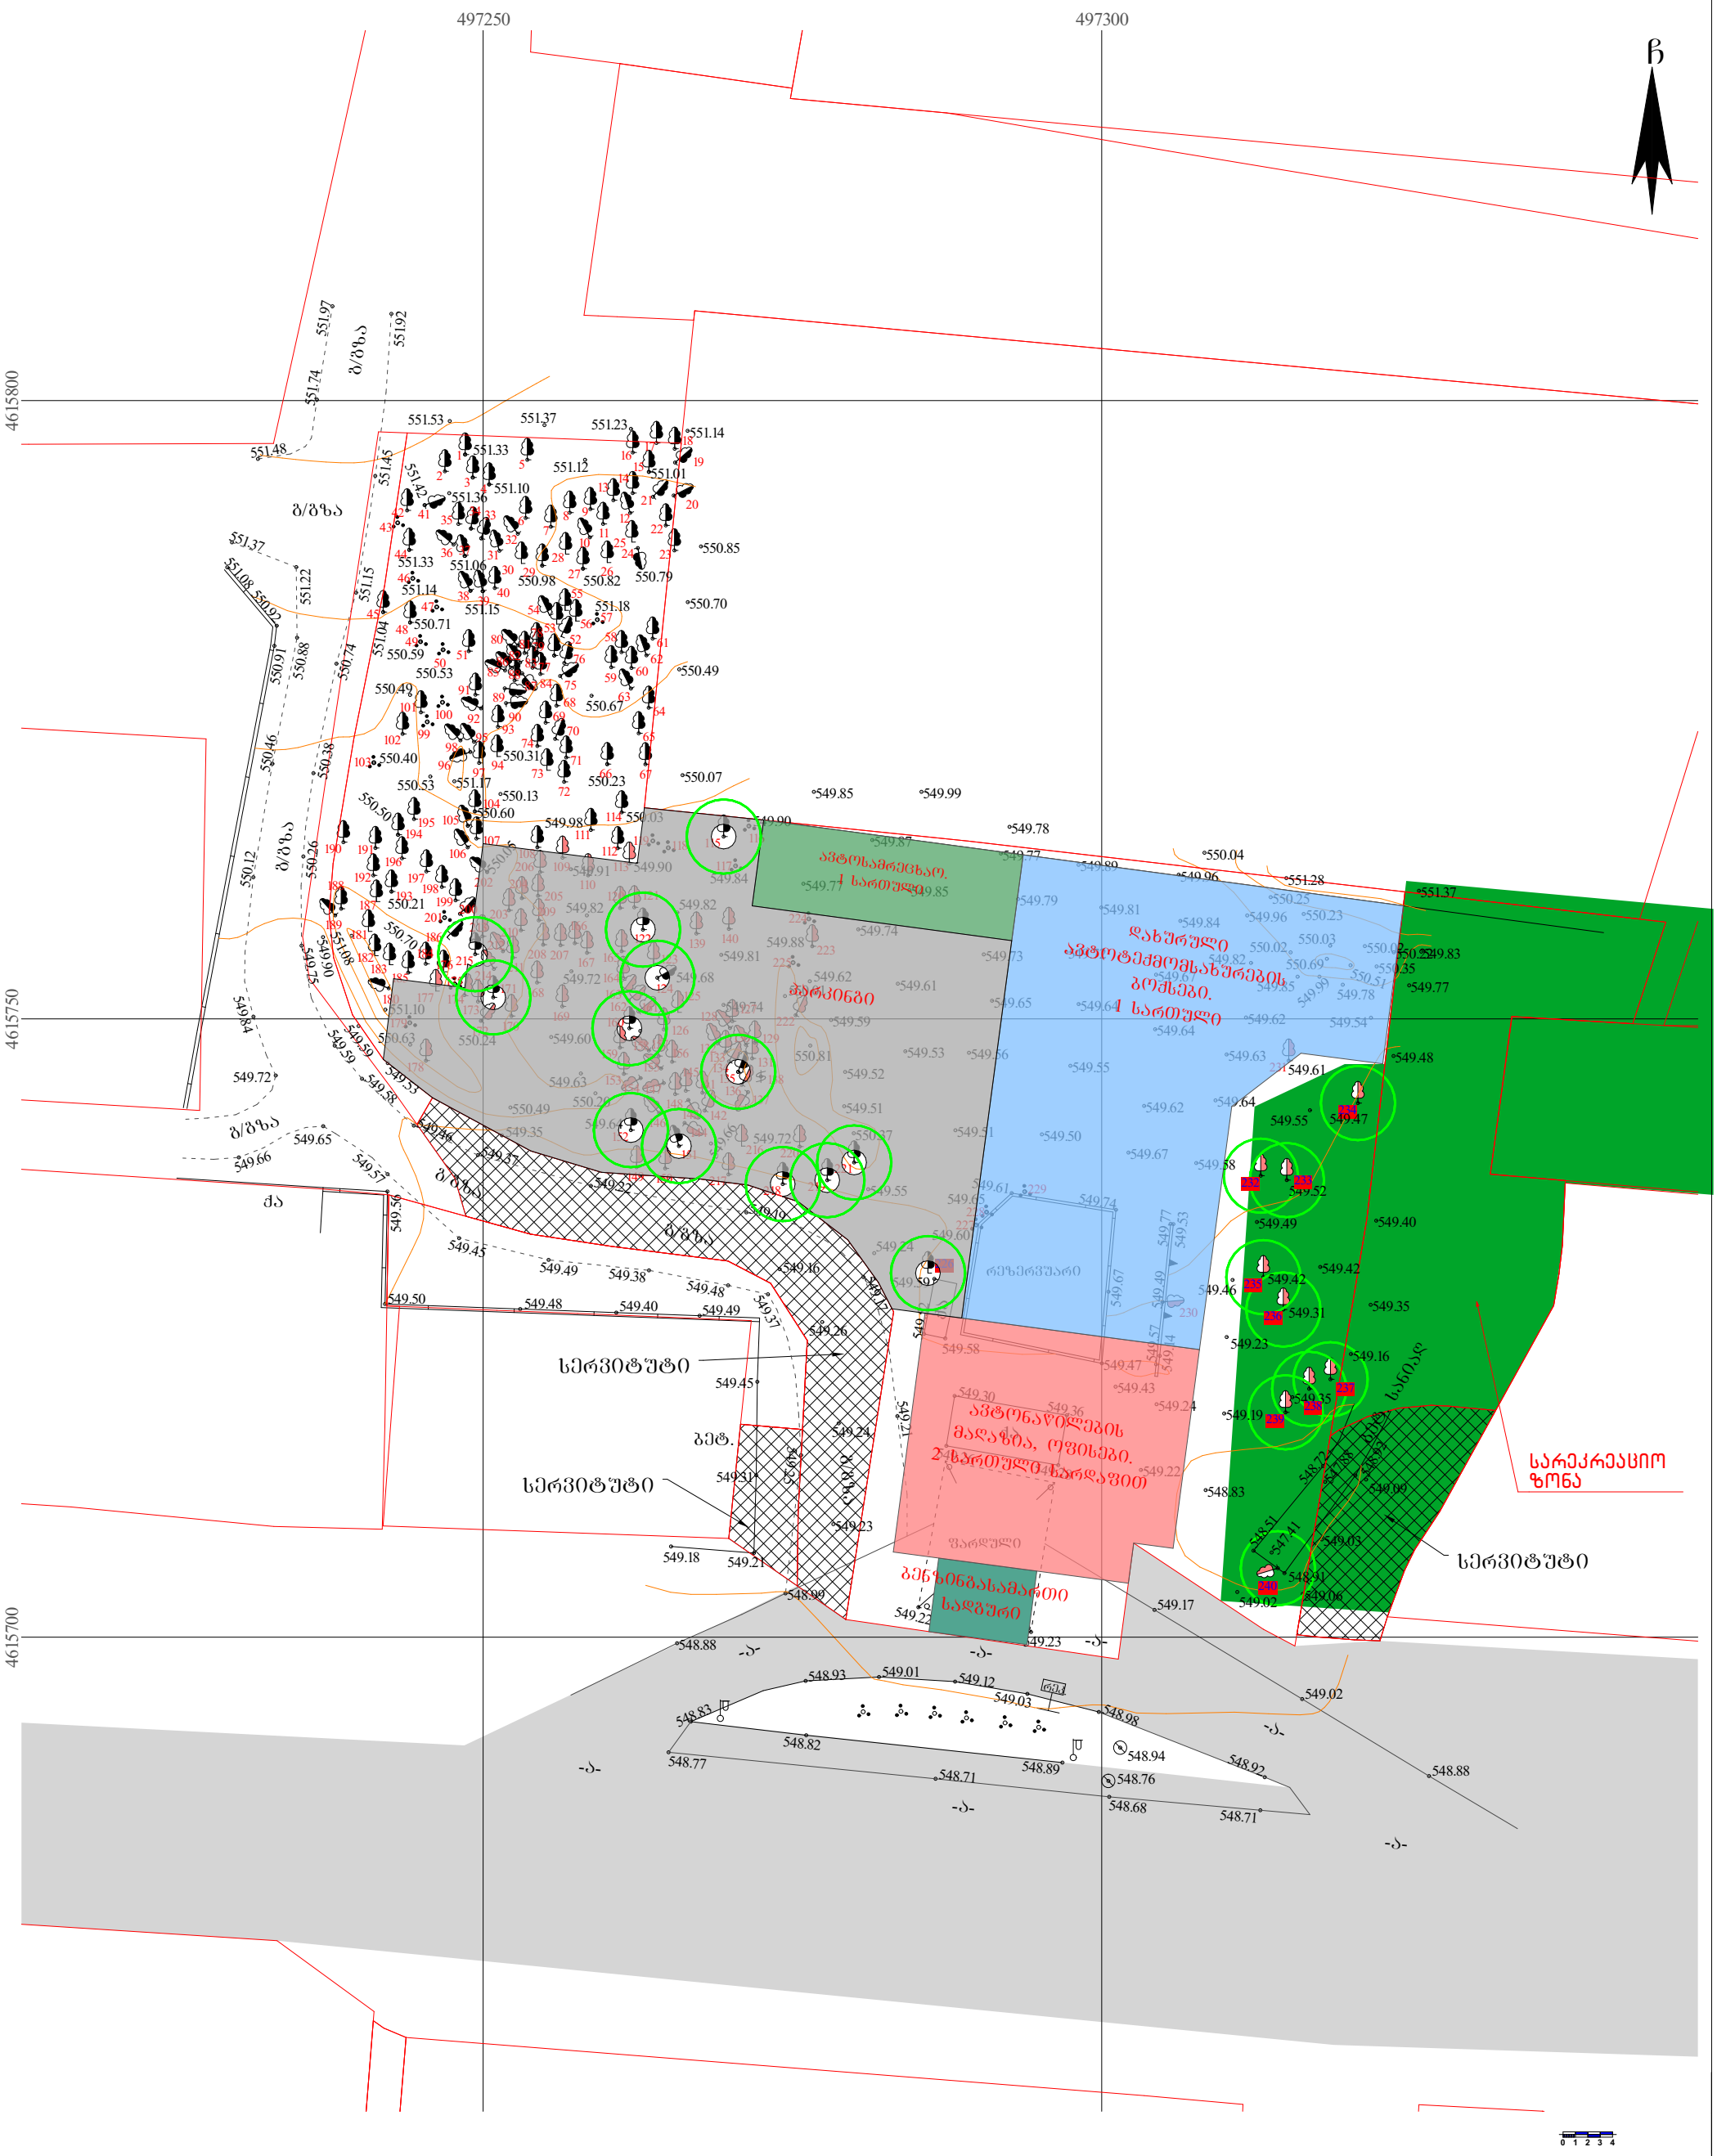

შ.პ.ს ვოლ

(არქიტექტურა) შ.პ.ს „ვოლ“
ზესტაფონის ქ. №15
0180
თბილისი
საქართველო

METI

პირობითი აღნიშვნები

- ქს — საცხ. შენობა
- ქა — არასაცხ. შენობა
- ფარდული
- მშენებარე შენობა
- სატრანსფორ. ჯიხური
- ხეები
- ბუჩქი
- ბარე განათება
- ხის ღობე
- ბორდიური
- ქვის კედელი
- კედელი
- ფლატე
- რკინიგზა
- სამეთვალყურეო ჭები
- ელ. გადამცემი ხაზი
- წ — წყალგაყვანილობა
- გ — გაზი
- ქ — კანალიზაცია
- სან — სანიაღვრე
- კგ — კავშირგაბმულობა
- ელ. ქსელები
- თგ — გათბობა