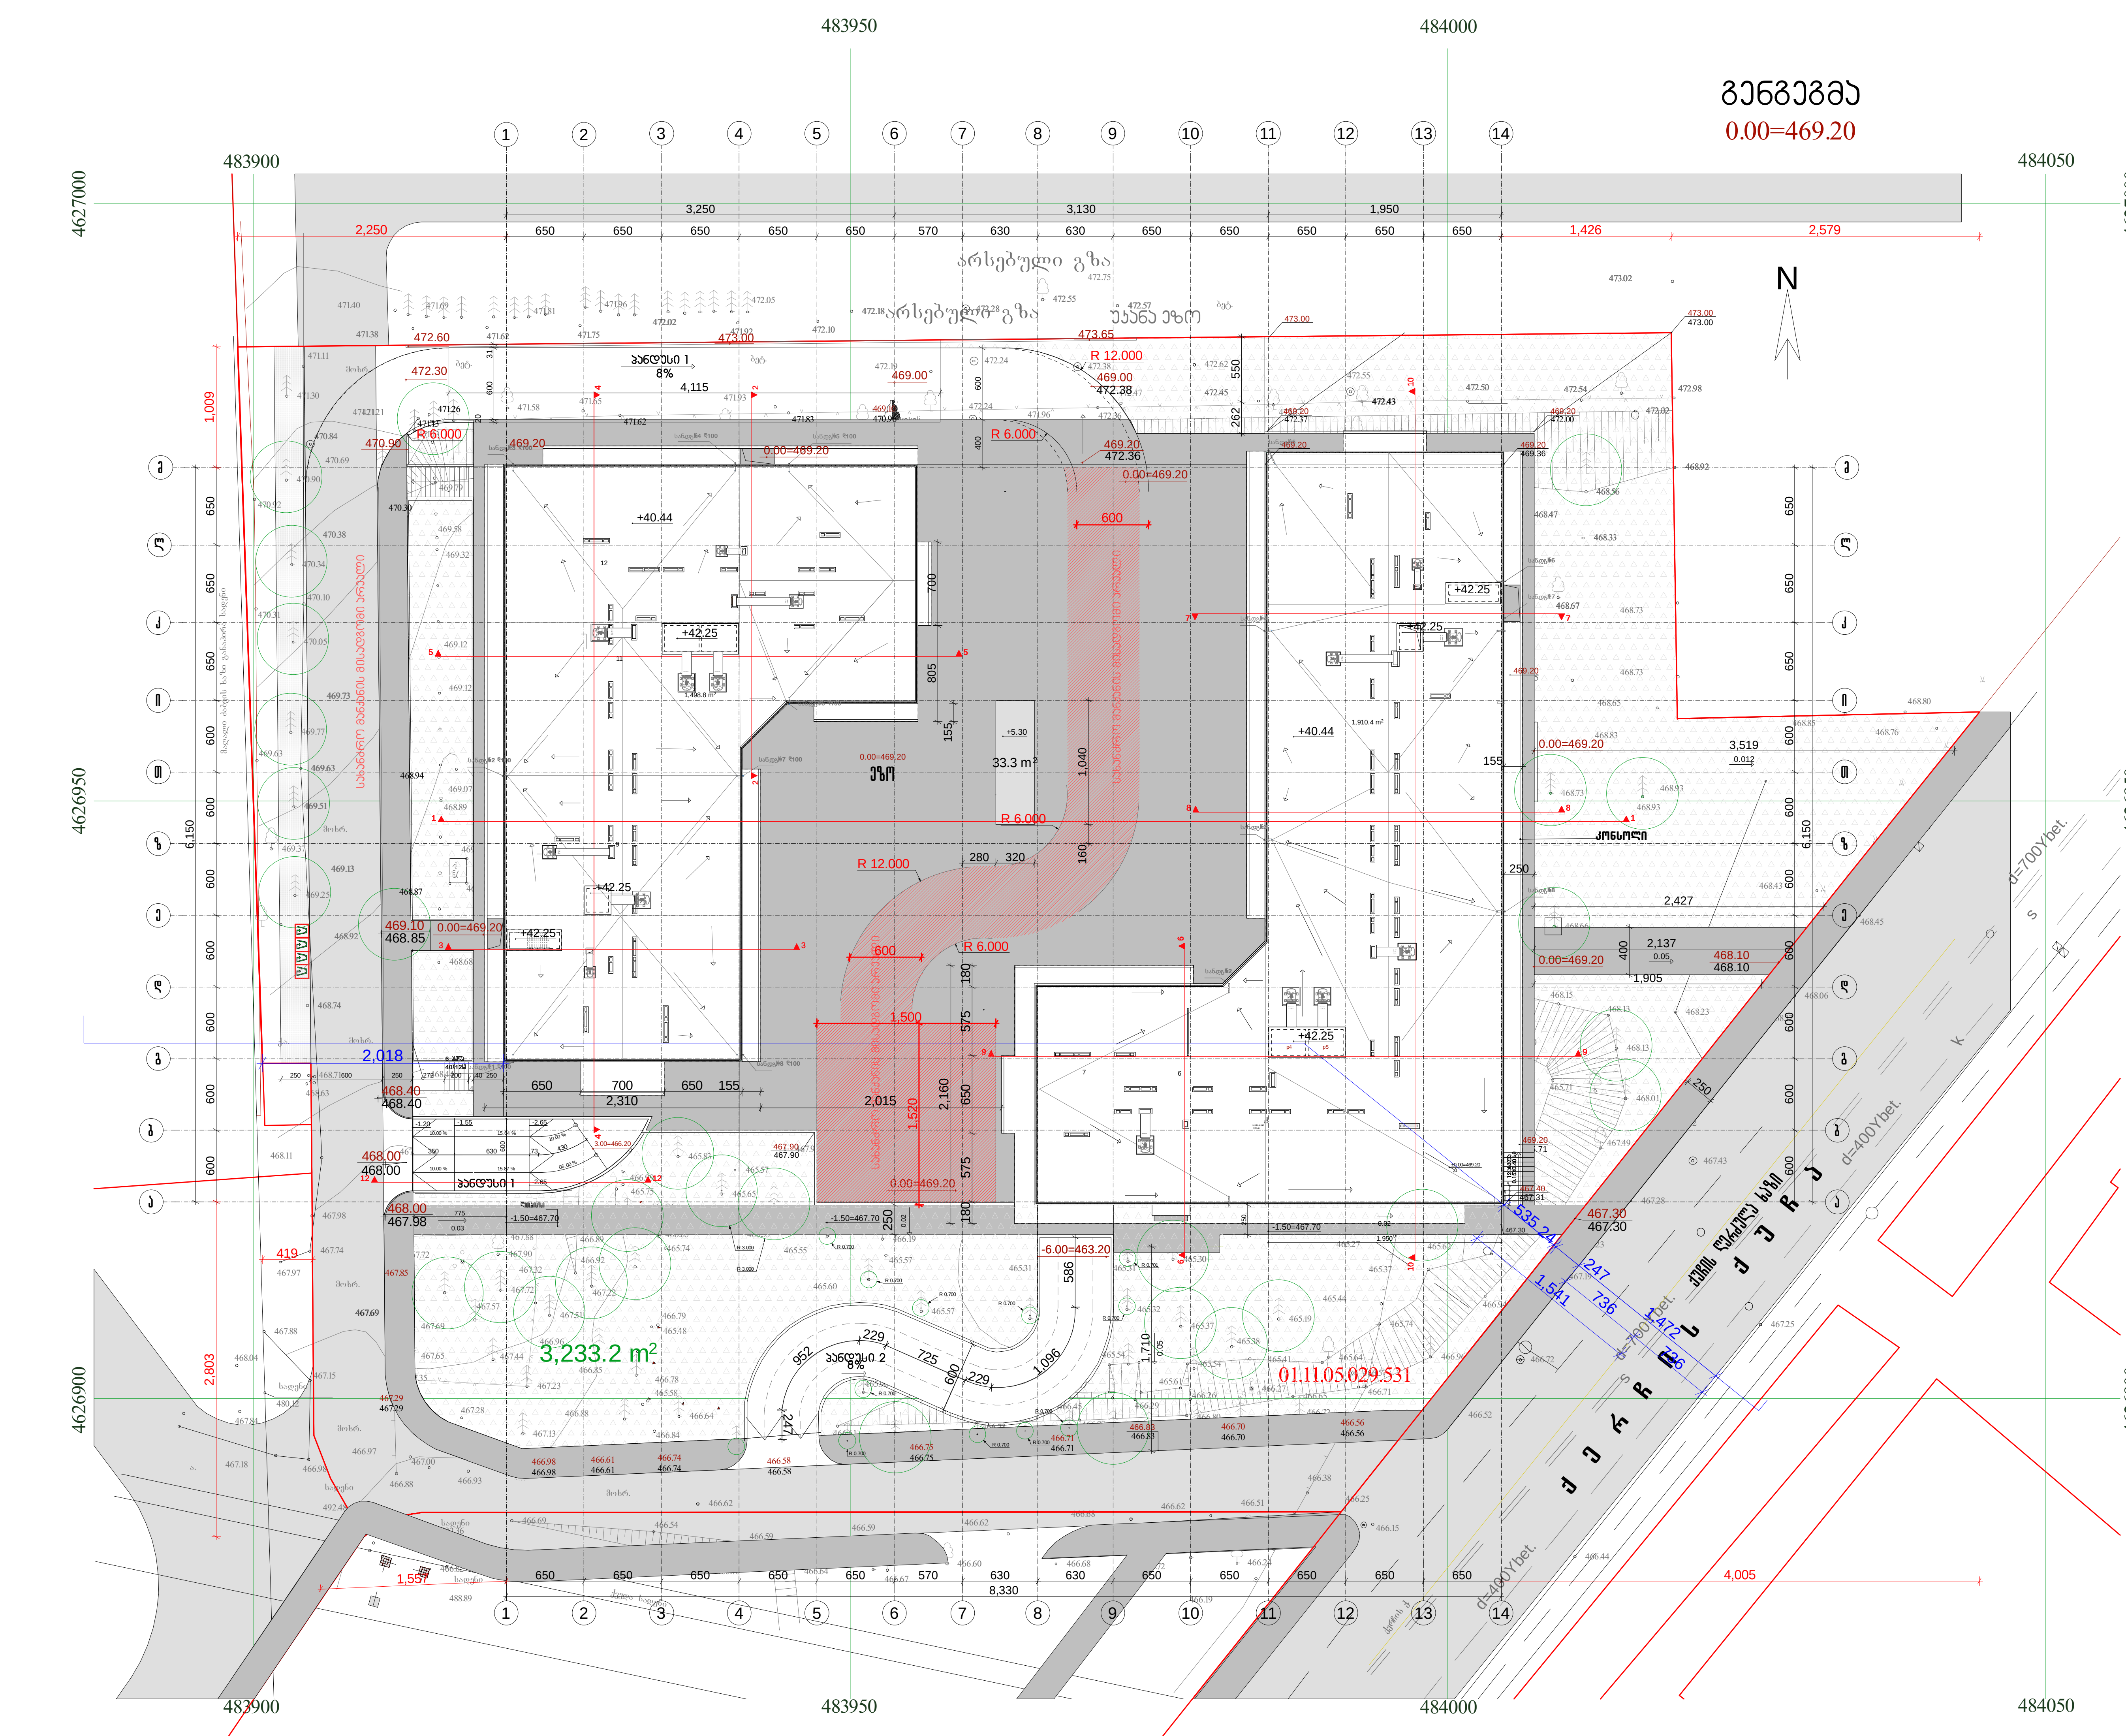


პროექტის დასახელება

მრავალბინიანი საცხოვრებელი სახლი
ქ.თბილისის გლდანის რაიონი
ქერჩის ქუჩა №6

დამკვეთი
შპს ახალი თბილისი ს/ა 404501142

შენიშვნა		
1		
2		
3		
4		
5		
6		

პროექტის №


CAD FILE: შესრულებულია ArchiCad PLA ფაილში და წარმოდგენილია PDF ფაილის სახით

შეასრულა:

შეამოწმა:

გენგეგმა

ფურცლის ნომერი

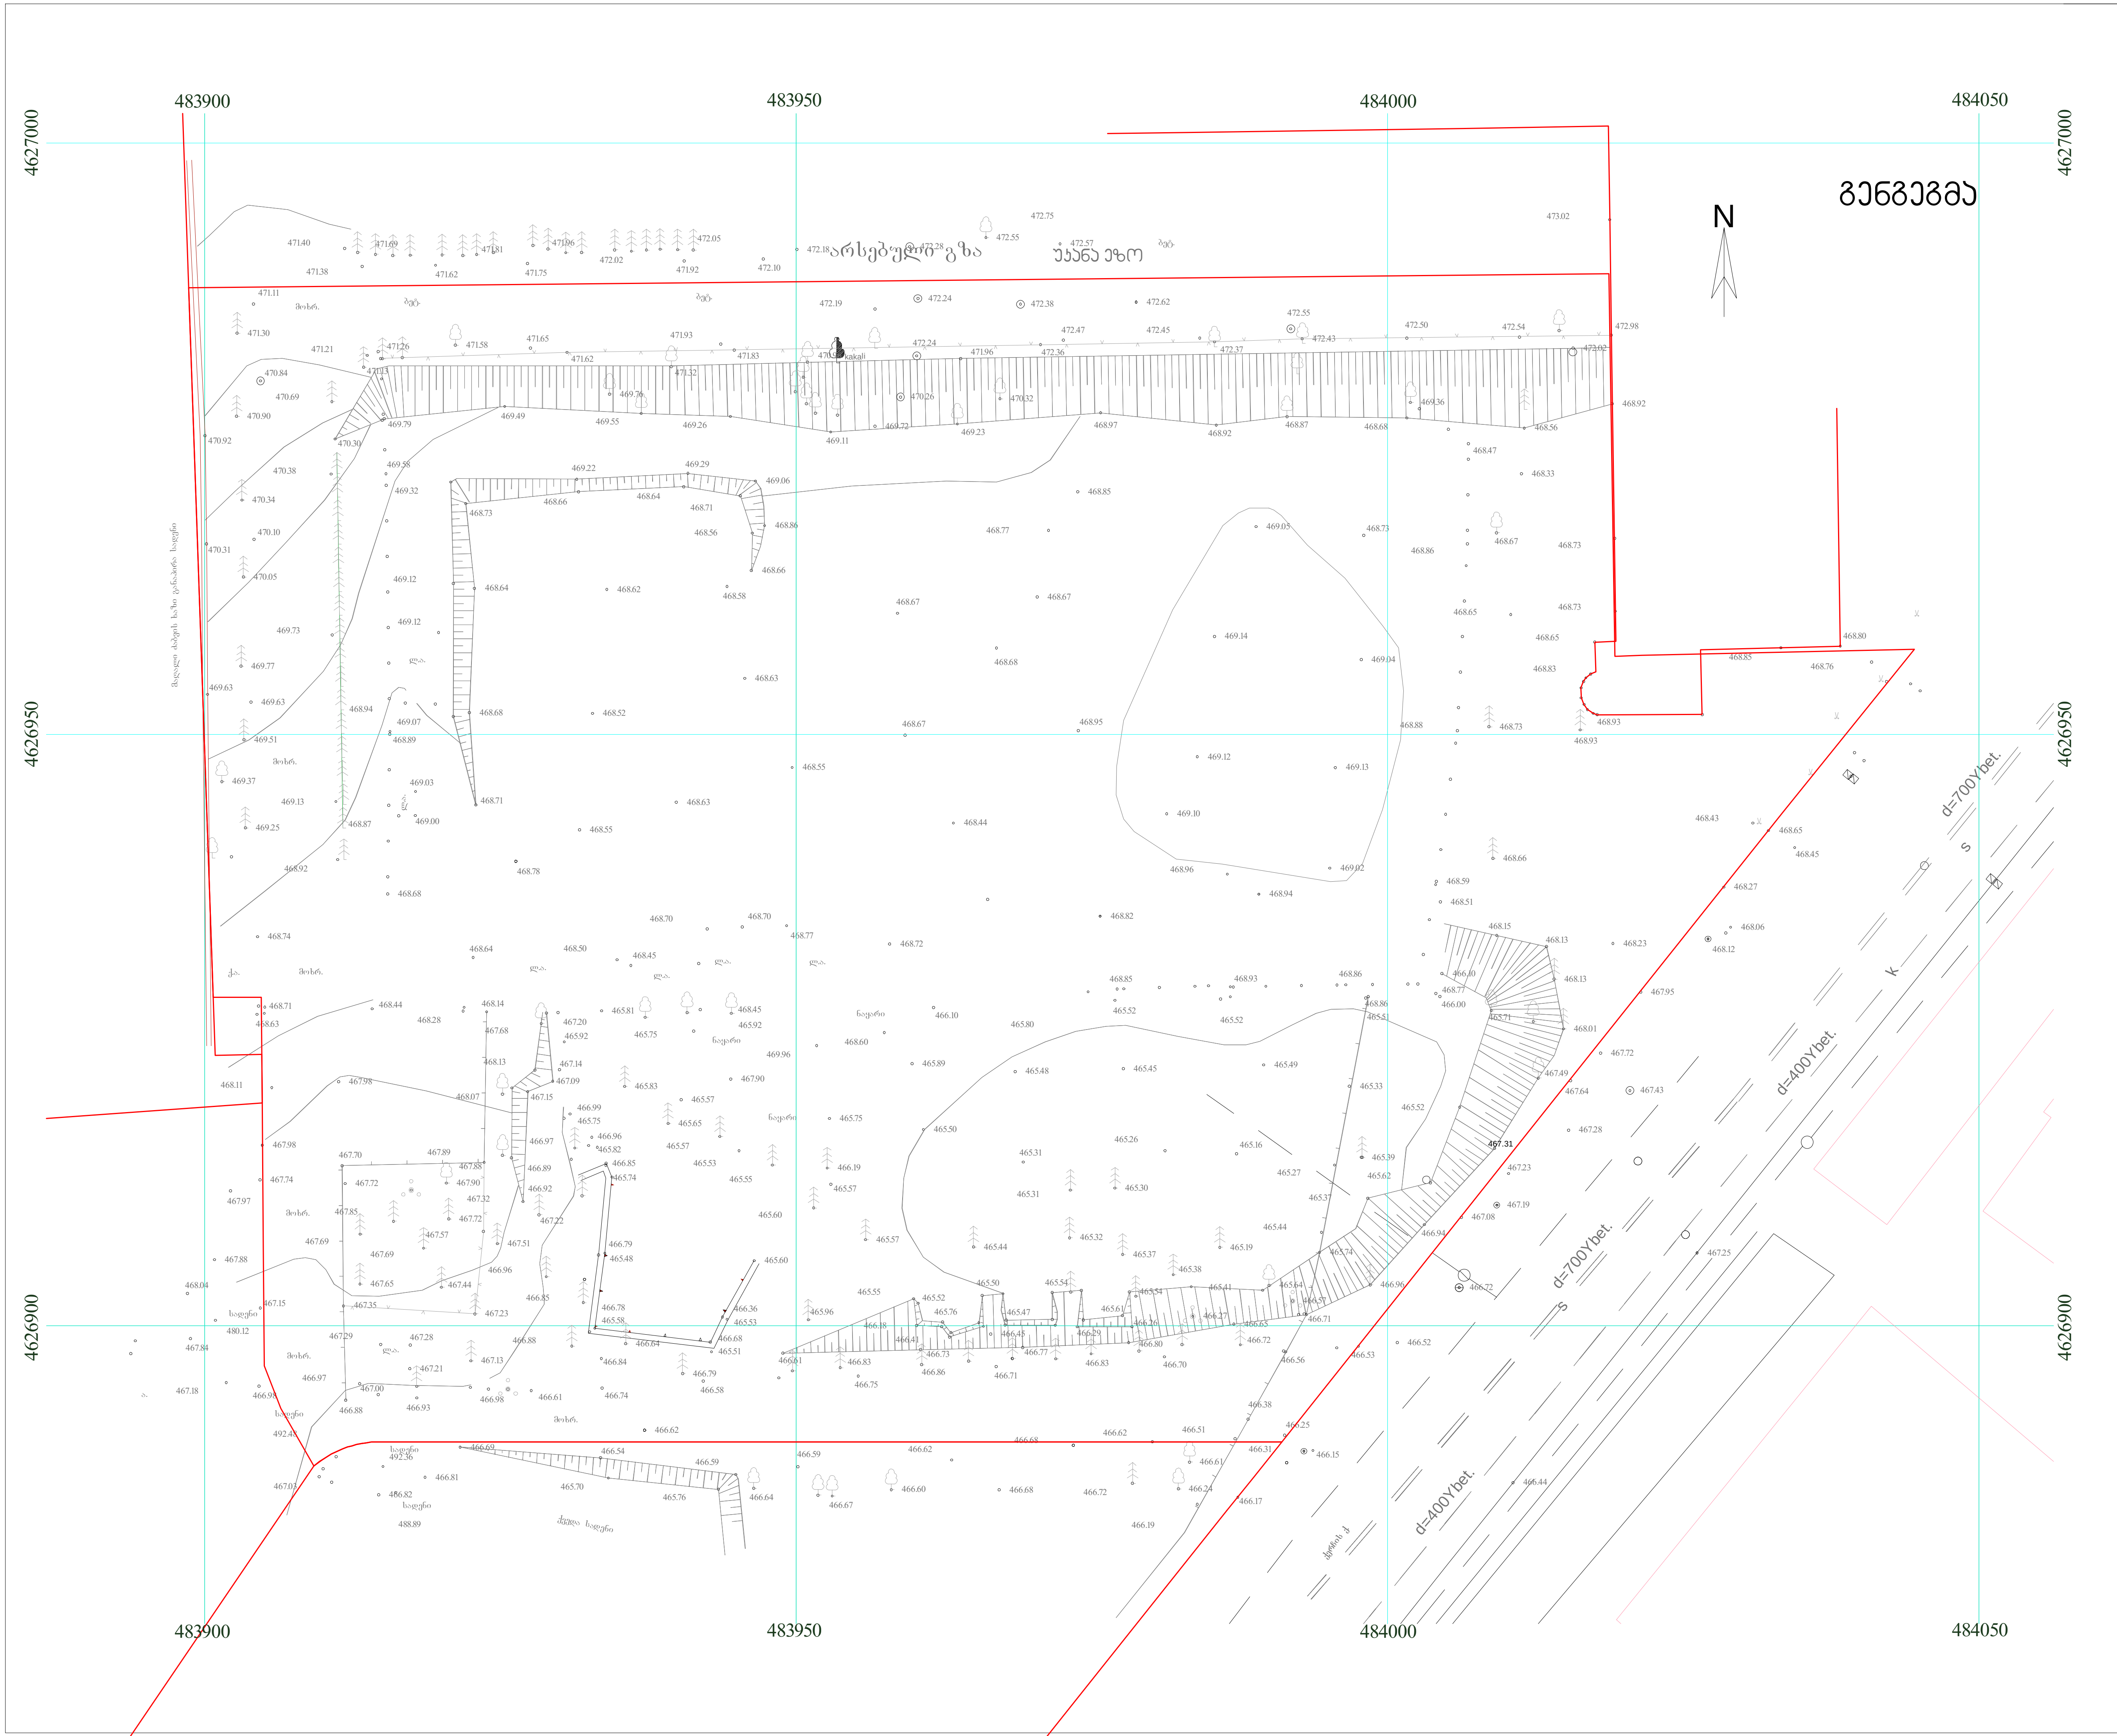

დამგეგმარებელი (არქიტექტურული ნაწილი)

არქიტექტორი ნ.აილასონია

დამგეგმარებელი (სტრუქტურული ნაწილი)

კონსტრუქტორი ა. ბეროშვილი

დამგეგმარებელი (საინჟინრო/ MEP ნაწილი)

ინჟინერი

დამგეგმარებელი (სახანძრო უსაფრთხოების ნაწილი)

დამგეგმარებელი

პროექტის დასახელება

დამკვეთი

ქ. თბილისი, საქართველო

6		
5		
4		
3		
2		
1		
შენიშვნა		

გამოცემის თარიღი:

პროექტის №

CAD FILE: შესრულებულია ArchiCad PLA ფაილში და წარმოდგენილია PDF ფაილის სახით

შეასრულა:

შეამოწმა:

საავტორო უფლებები:

გენგეგმა

ფურცლის ნომერი