ჭრილი 2-2

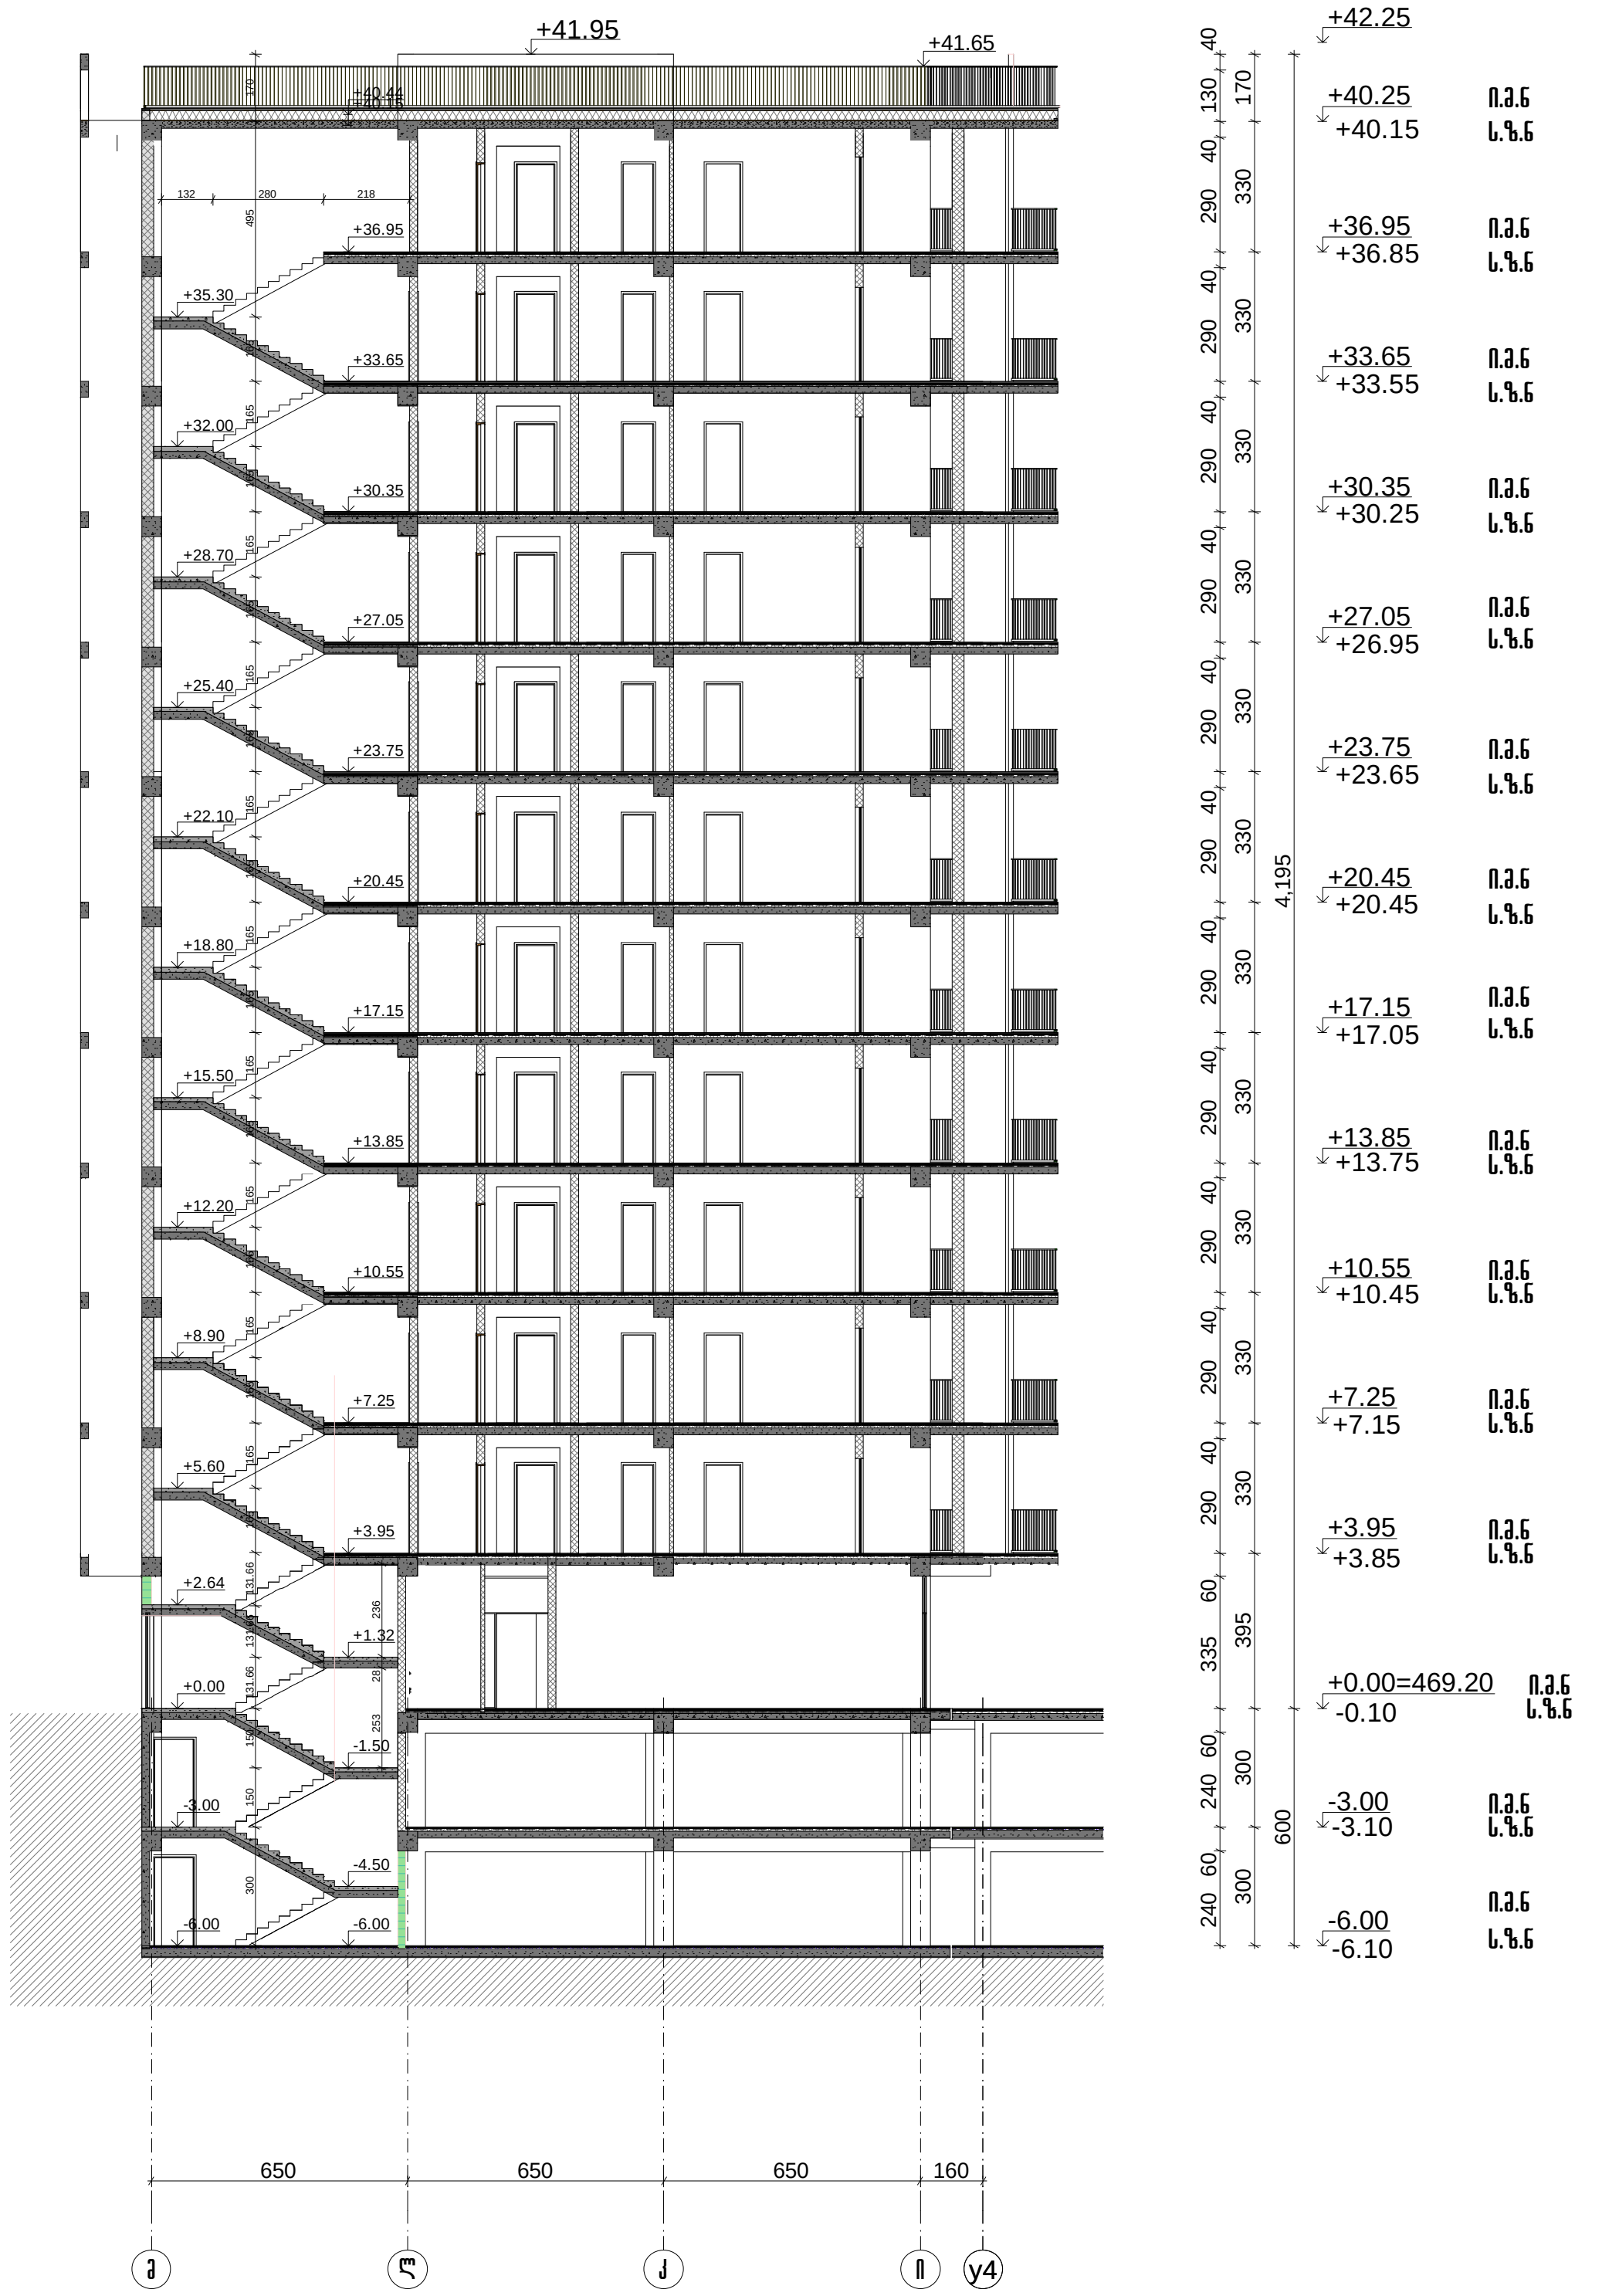

ჭრილი 3-3

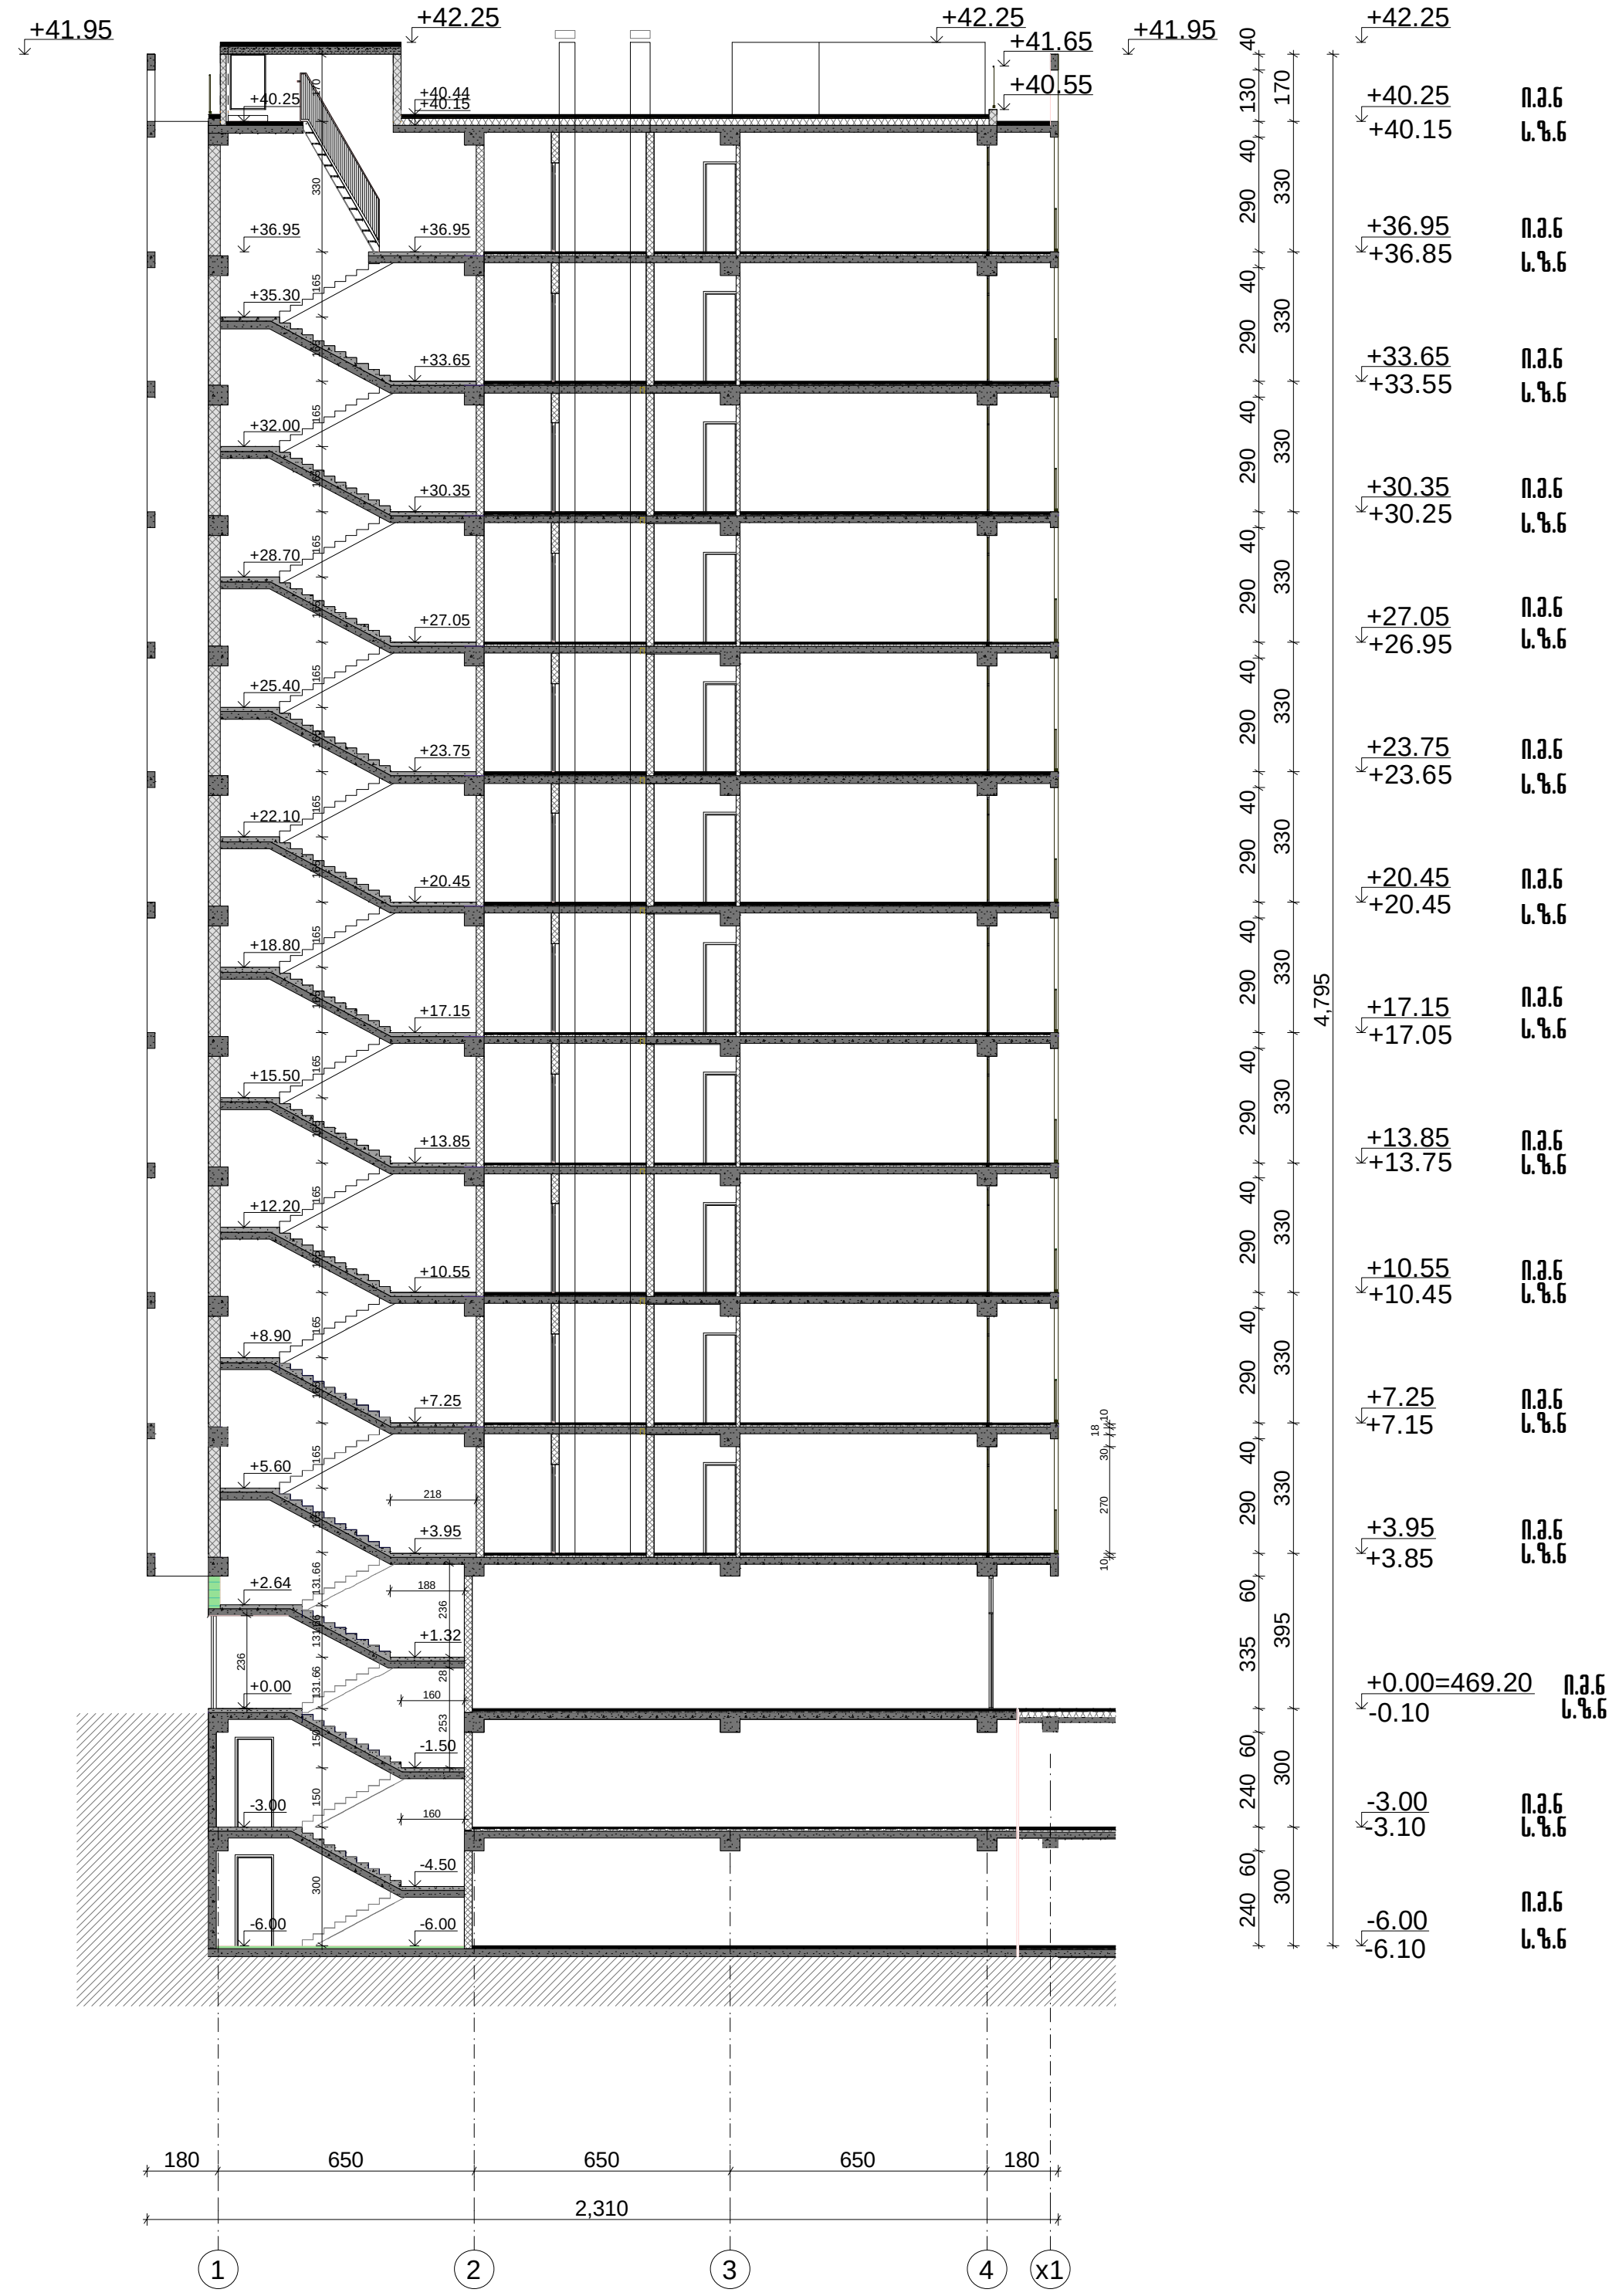

დამგეგმარებელი (არქიტექტურული ნაწილი)

არქიტექტორი ნ.კილასონია

დამგეგმარებელი (სტრუქტურული ნაწილი)

კონსტრუქტორი ა. ბეროშვილი

დამგეგმარებელი (საინჟინრო/ MEP ნაწილი)

ინჟინერი

დამგეგმარებელი (სახანძრო უსაფრთხოების ნაწილი)

დამგეგმარებელი

პროექტის დასახელება

მრავალბინიანი საცხოვრებელი სახლი
ქ.თბილისის გლდანის რაიონი
ქერჩის ქუჩა №6

01.11.05.029.531

დამკვეთი

ქ. თბილისი, საქართველო
შპს ახალი თბილისი ს/კ 404501142

6		
5		
4		
3		
2		
1		
შენიშვნა		

გამოცემის თარიღი:

პროექტის №

CAD FILE: შეასრულულებულია ArchiCad PLA ფაილში და წარმოდგენილია PDF ფაილის სახით

შეასრულა:

შეამოწმა:

საავტორო უფლებები:

ფურცლის ნომერი










ჭრილი 5-5

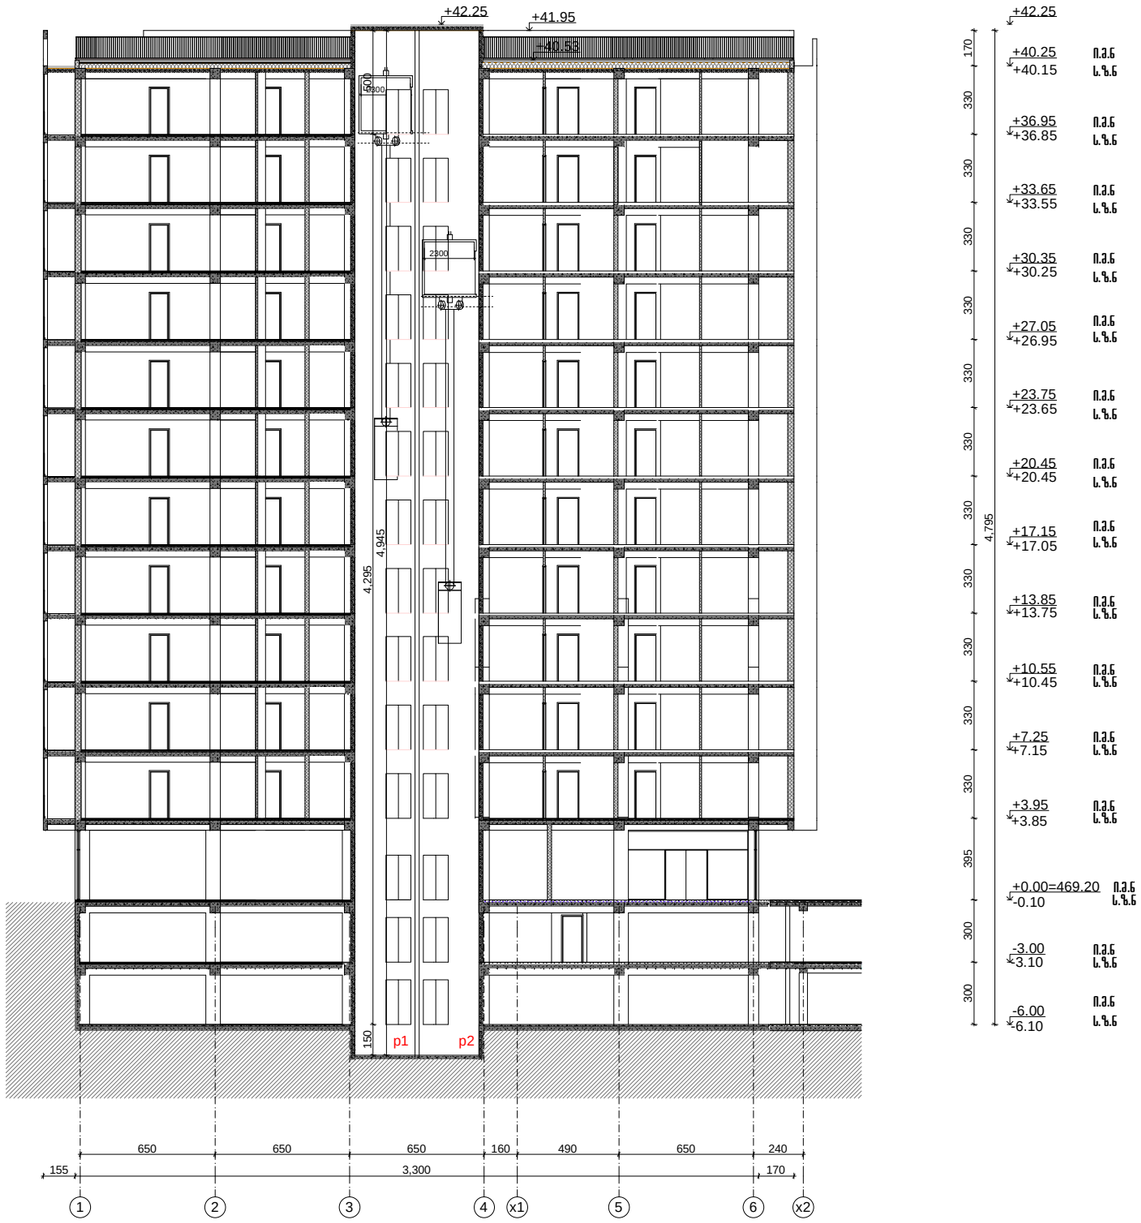

დამგეგმარებელი (არქიტექტორული ნაწილის)

არქიტექტორი ნ.აილასონია

დამგეგმარებელი (კონსტრუქციული ნაწილის)

კონსტრუქტორი ა. ბეროშვილი

დამგეგმარებელი (საინჟინრო MEP ნაწილის)

ინჟინერი

დამგეგმარებელი (სახანძრო უსაფრთხოების ნაწილის)

დამგეგმარებელი

პროექტის დასახელება

მრავალბინიანი საცხოვრებელი სახლი
ქ.თბილისის გლდანის რაიონი
კერძის ქუჩა №6

01.11.05.029.531

დამკვეთი

ქ. თბილისის, საკრებულო
შპს ახალი თბილისი ს/კ 404501142

6		
5		
4		
3		
2		
1		
შენიშვნა		

გამოცემის თარიღი:

პროექტის №

CAD FILE: შესრულებულია ArchiCad PLA ფაილში და ატვირთულია PDF ფაილის სახით

შესრულა:

შეამოწმა:

სავალდებულო უფლებები:

ფურცლის ნომერი

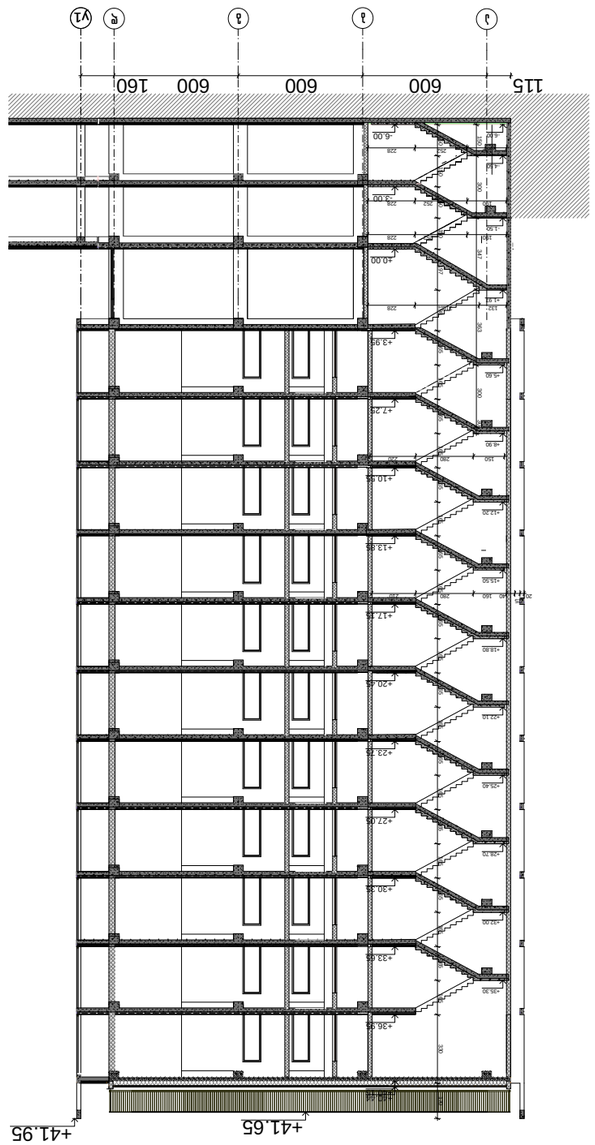




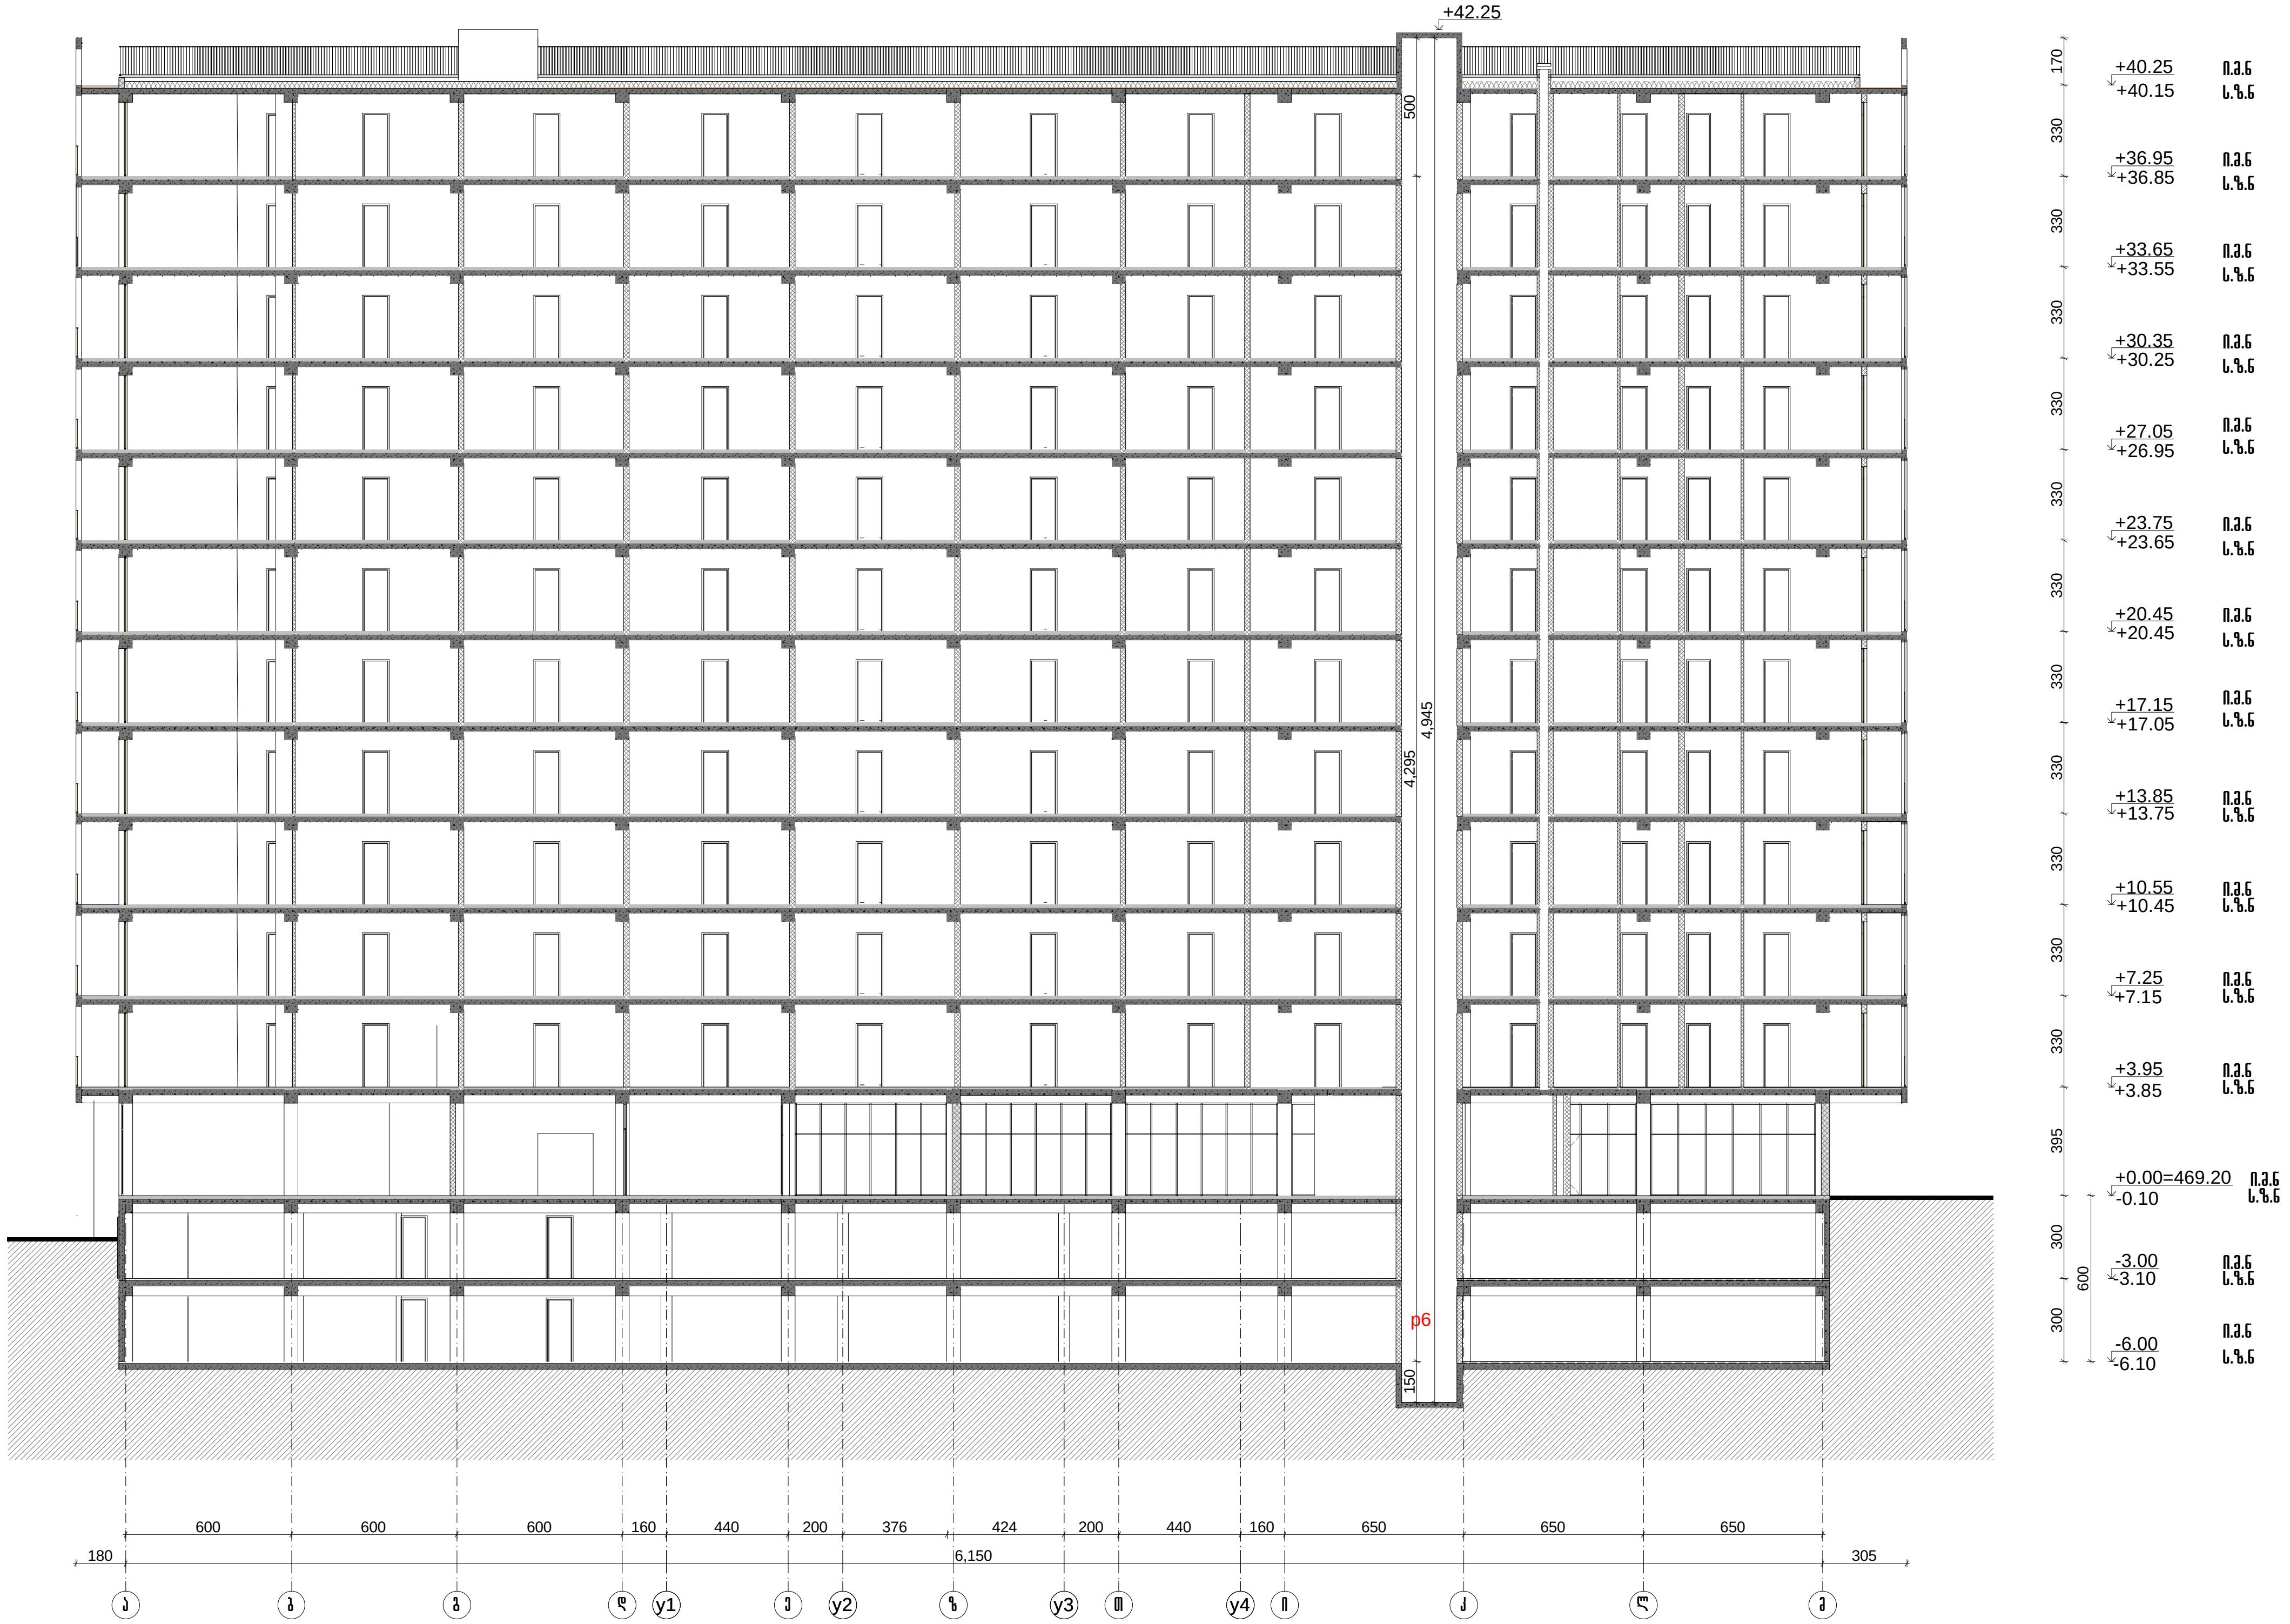

დამგეგმარებელი (არქიტექტურული ნაწილი)

არქიტექტორი ნ.ჯილასონია

დამგეგმარებელი (სტრუქტურული ნაწილი)

კონსტრუქტორი ა. ბეროშვილი

დამგეგმარებელი (საინჟინრო/ MEP ნაწილი)

ინჟინერი

დამგეგმარებელი (სახანძრო უსაფრთხოების ნაწილი)

დამგეგმარებელი

პროექტის დასახელება

მრავალბინიანი საცხოვრებელი სახლი
ქ.თბილისის გლდანის რაიონი
ქერჩის ქუჩა №6

01.11.05.029.531

დამკვეთი

ქ. თბილისი, საქართველო
შპს ახალი თბილისი ს/ა 404501142

6		
5		
4		
3		
2		
1		
შენიშვნა		

გამოცემის თარიღი:

პროექტის №

CAD FILE: შესრულებულია ArchiCad PLA ფაილში და წარმოდგენილია PDF ფაილის სახით

შეასრულა:

შეამოწმა:

საავტორო უფლებები:

ფურცლის ნომერი

ჭრილი 7-7

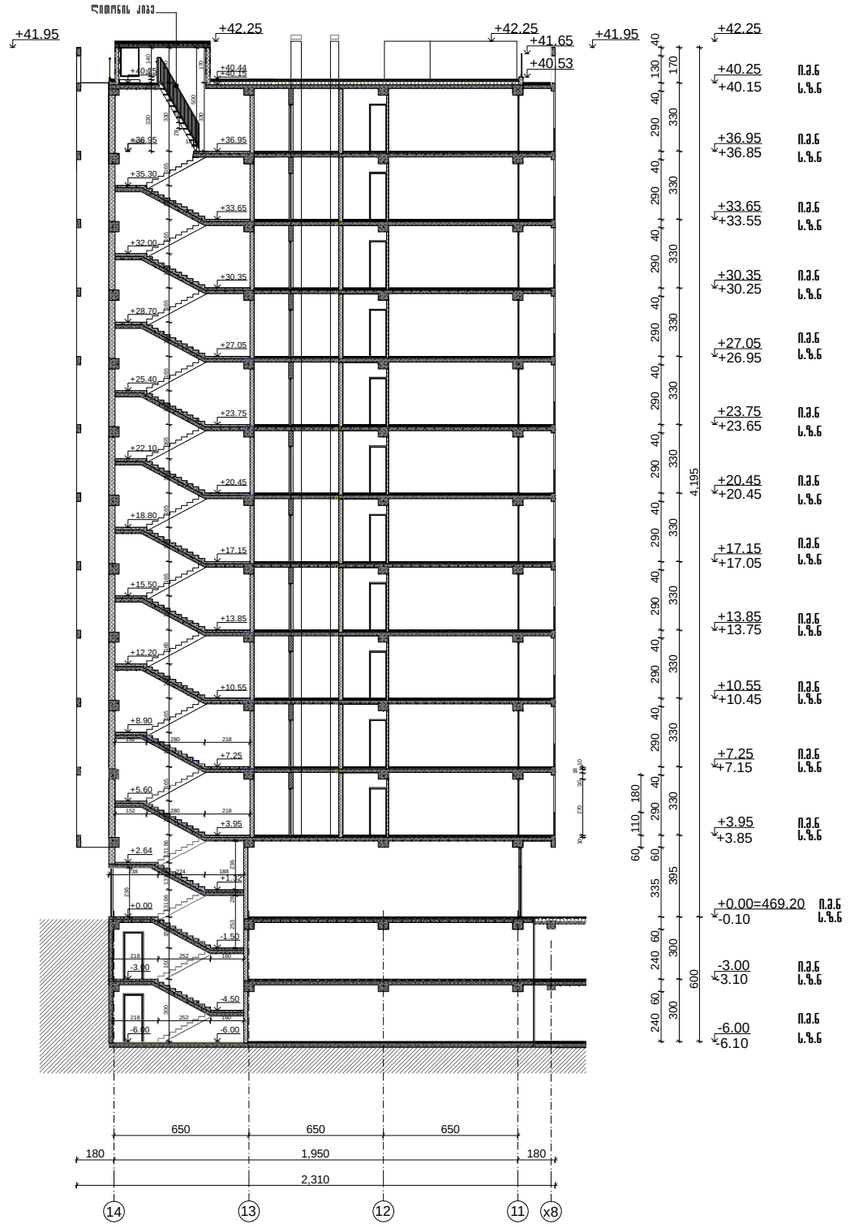

ჭრილი 8-8

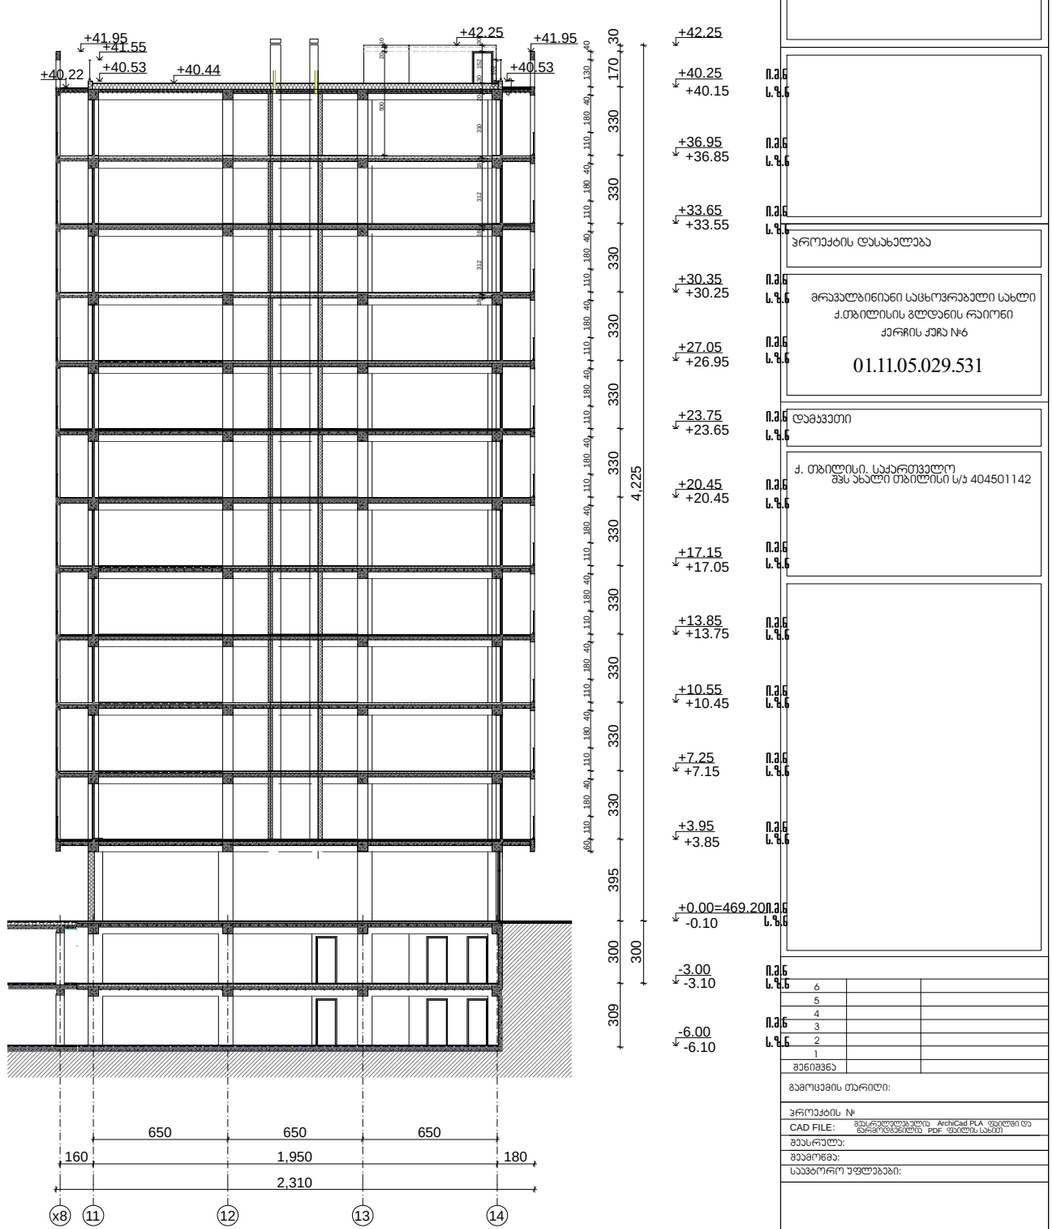

დამგეგმარებელი (არქიტექტორული ნაწილის)

არქიტექტორი ნ.აილასონია

დამგეგმარებელი (კონსტრუქციული ნაწილის)

კონსტრუქტორი ა. ბეროშვილი

დამგეგმარებელი (საინჟინრო/MEP ნაწილის)

ინჟინერი

დამგეგმარებელი (სახანძრო უსაფრთხოების ნაწილის)

დამგეგმარებელი

პროექტის დასახელება

მრავალბინიანი საცხოვრებელი სახლი
ქ.თბილისის გლდანის რაიონი
ქერჩის ქუჩა №6

01.11.05.029.531

დამკვეთი

ქ. თბილისი, სკაქრიფველო
მეს ახალი თბილისი ს/კ 404501142

6		
5		
4		
3		
2		
1		
შენიშვნა		

გამოცემის თარიღი:

პროექტის №

CAD FILE: შესრულებულია ArchiCad PLA ფაილით და ნარმოდგენილია PDF ფაილის სახით

მეასრულე:

მეპროექტე:

საავტორო უფლებები:

ფურცლების ნომერი



ზომები 9-9


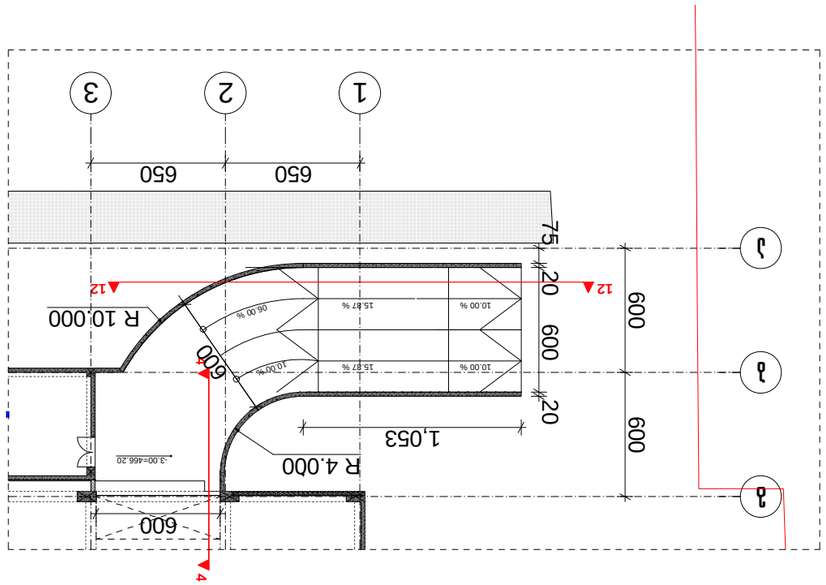

ვერტიკალური 1

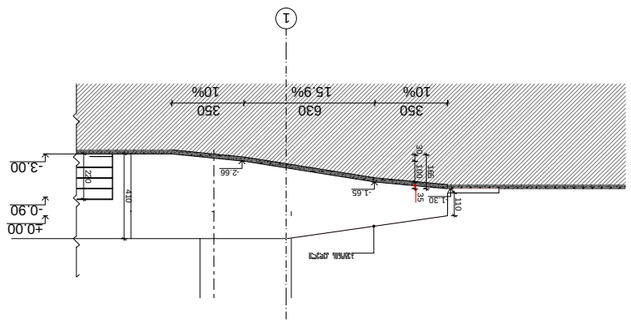

ჭრილი 12-12










ჭრილი 6.-6.
ფრაგმენტი

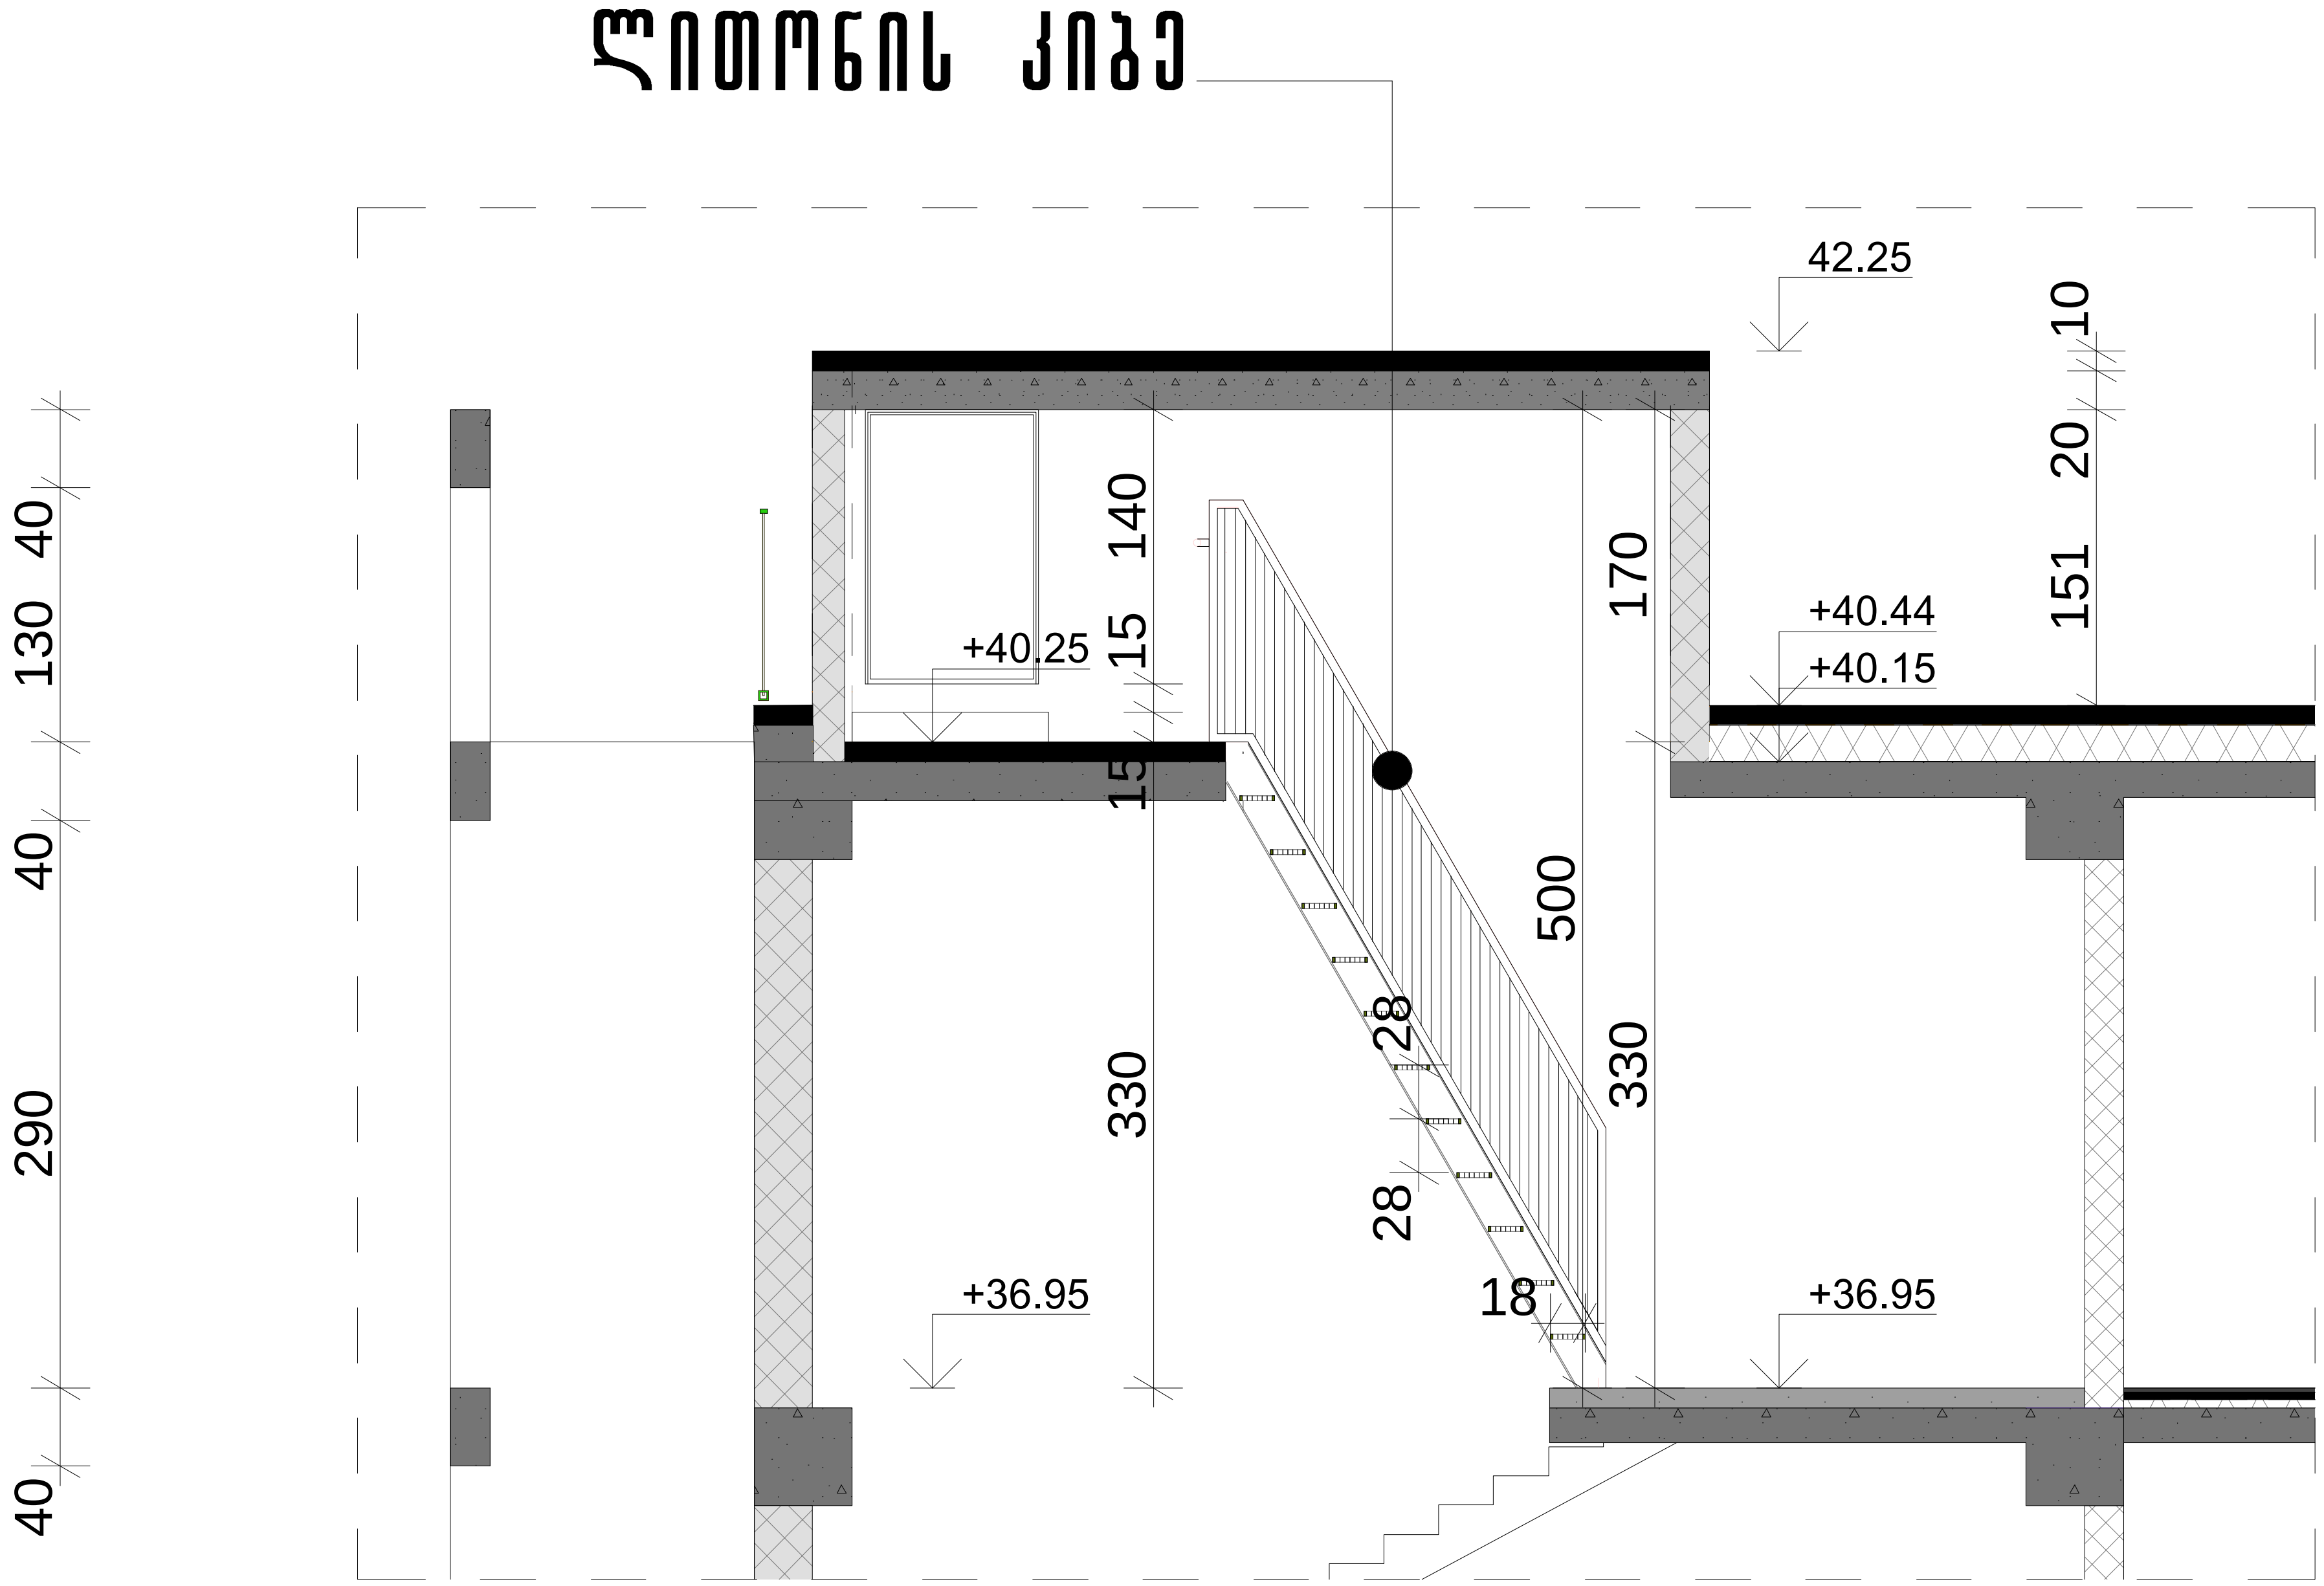

ფორმატი - a3 | თბილისი 2023

პირობითი აღნიშვნები

შენიშვნა

დამკვეთი

„ახალი თბილისი„

პროექტის დასახელება

თანამდებობა	გვარი	ხელმოწერა	თარიღი
მთ.არქიტექტორი	ნ. კილასონია		
პრ.ავტორი	ნ. კილასონია		

		მასშტაბი
სტადია მუშა პროექტი	ფურცელი	სულ ფურცელი
	ა-41	

ჯიბე-1; ჯიბე-2; ჯიბე-3;

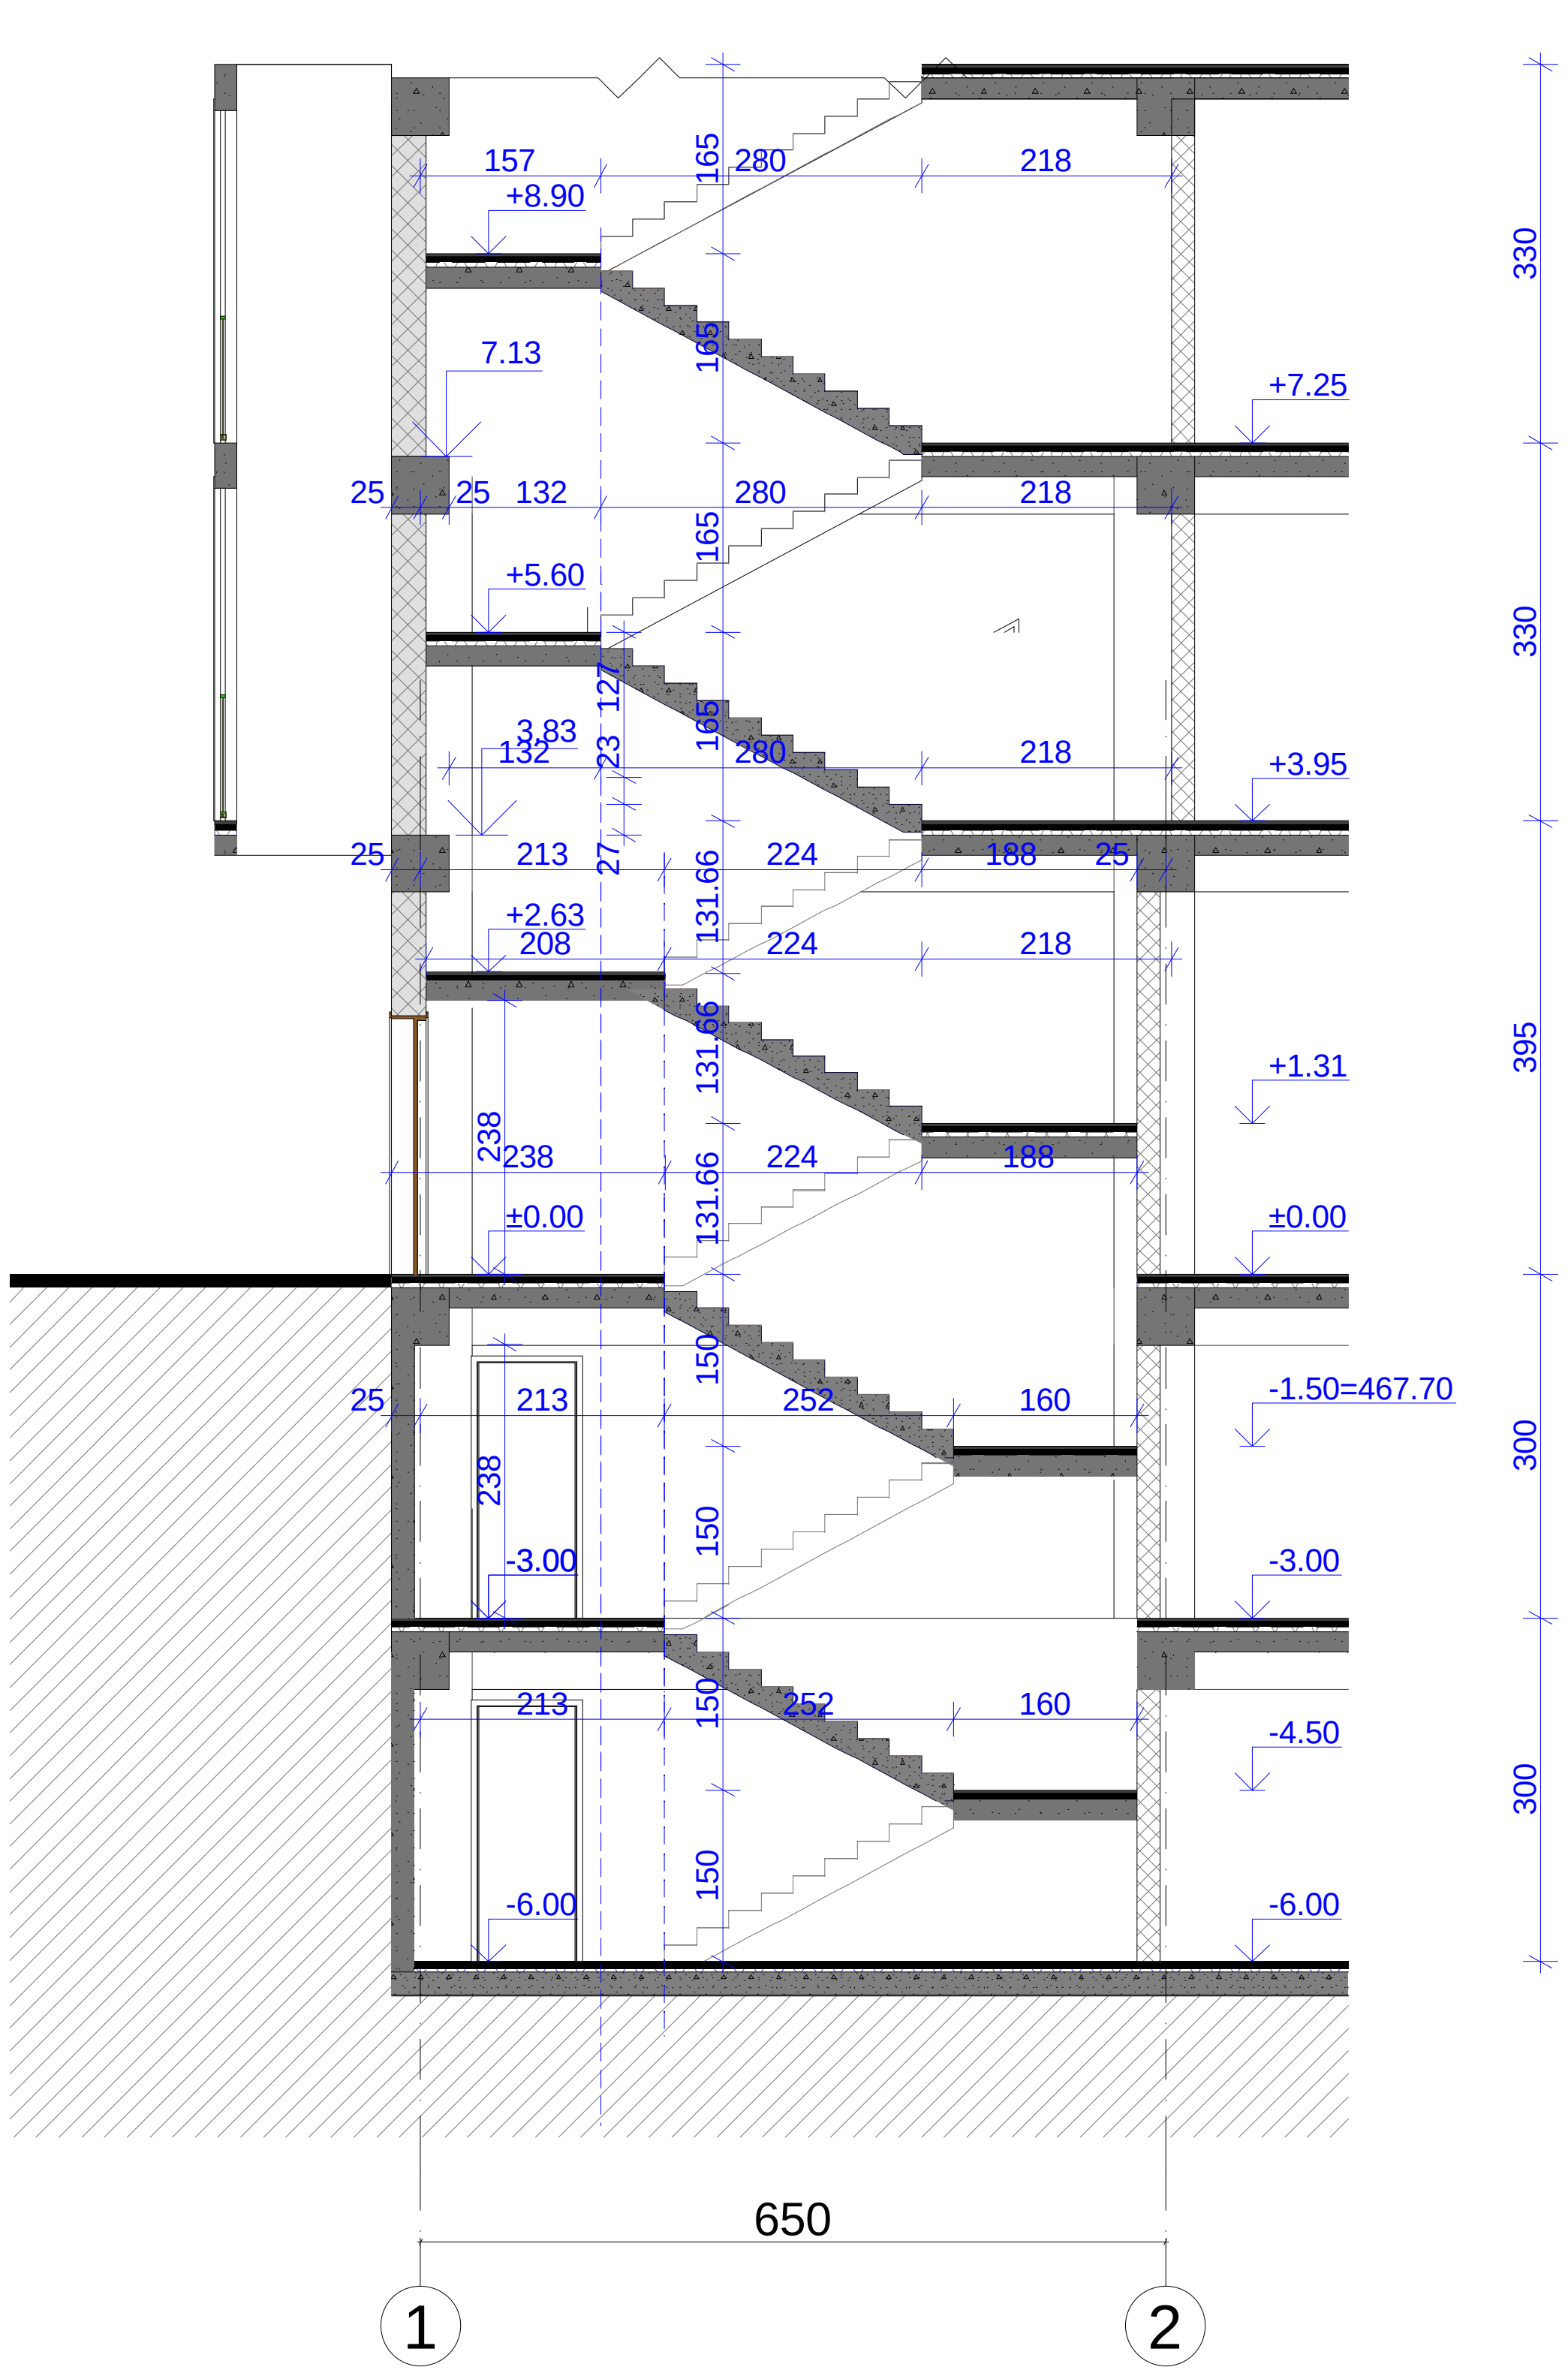

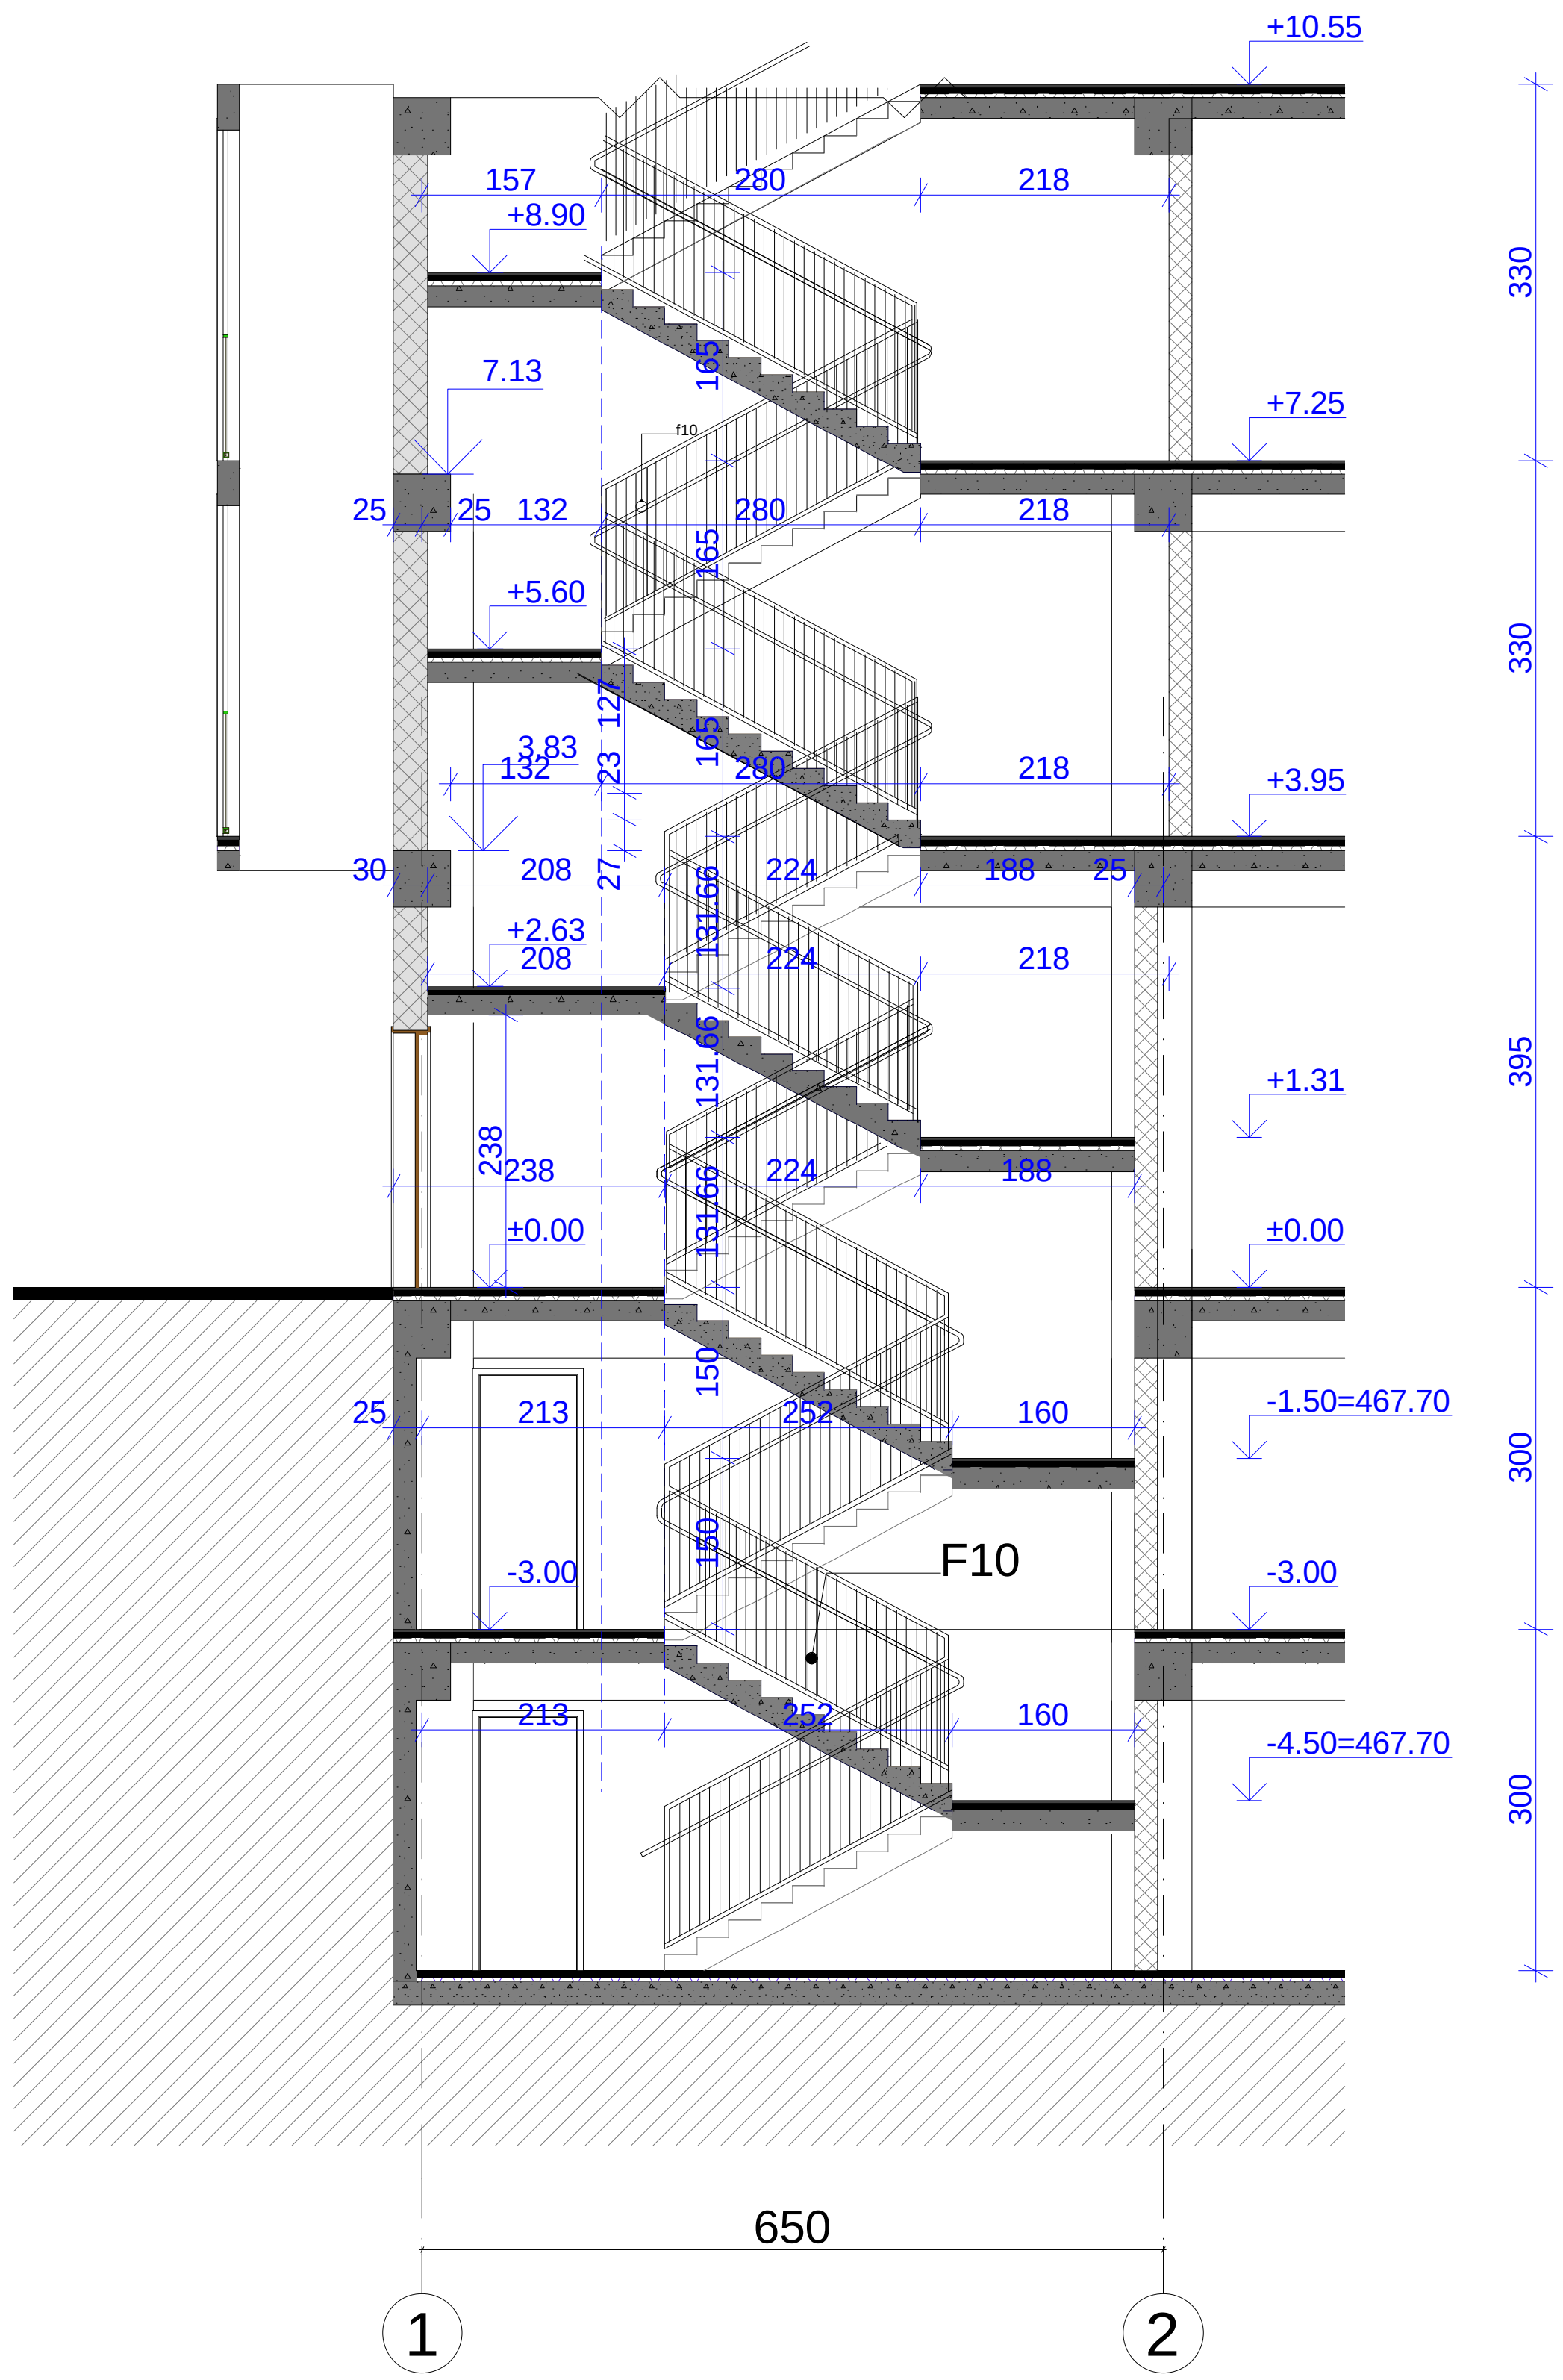

დამგეგმარებელი (არქიტექტურული ნაწილი)

არქიტექტორი

დამგეგმარებელი (სტრუქტურული ნაწილი)

კონსტრუქტორი ა. ბეროშვილი

დამგეგმარებელი (მეწ/MEP ნაწილი)

ინჟინერი

დამგეგმარებელი (სახანძრო უსაფრთხოების ნაწილი)

დამგეგმარებელი (სხვა საჭირო ნაწილი)

პროექტის დასახელება

დამკვეთი

	თარიღი	ცვლილების აღწერა
6		
5		
4		
3		
2		
1		
შენიშვნა		

გამოცემის თარიღი:

პროექტის №

CAD FILE: შესრულებულია ArchiCad ფაილში და წარმოდგენილია PDF ფაილის სახით

შეასრულა:

შეამოწმა:

საავტორო უფლებები:

იატაკის მოწყობა

არქიტექტურული ნაწილი

ფურცლის ნომერი: