
ფასადი "7-1" ღერძებში
მასშტაბი 1:200

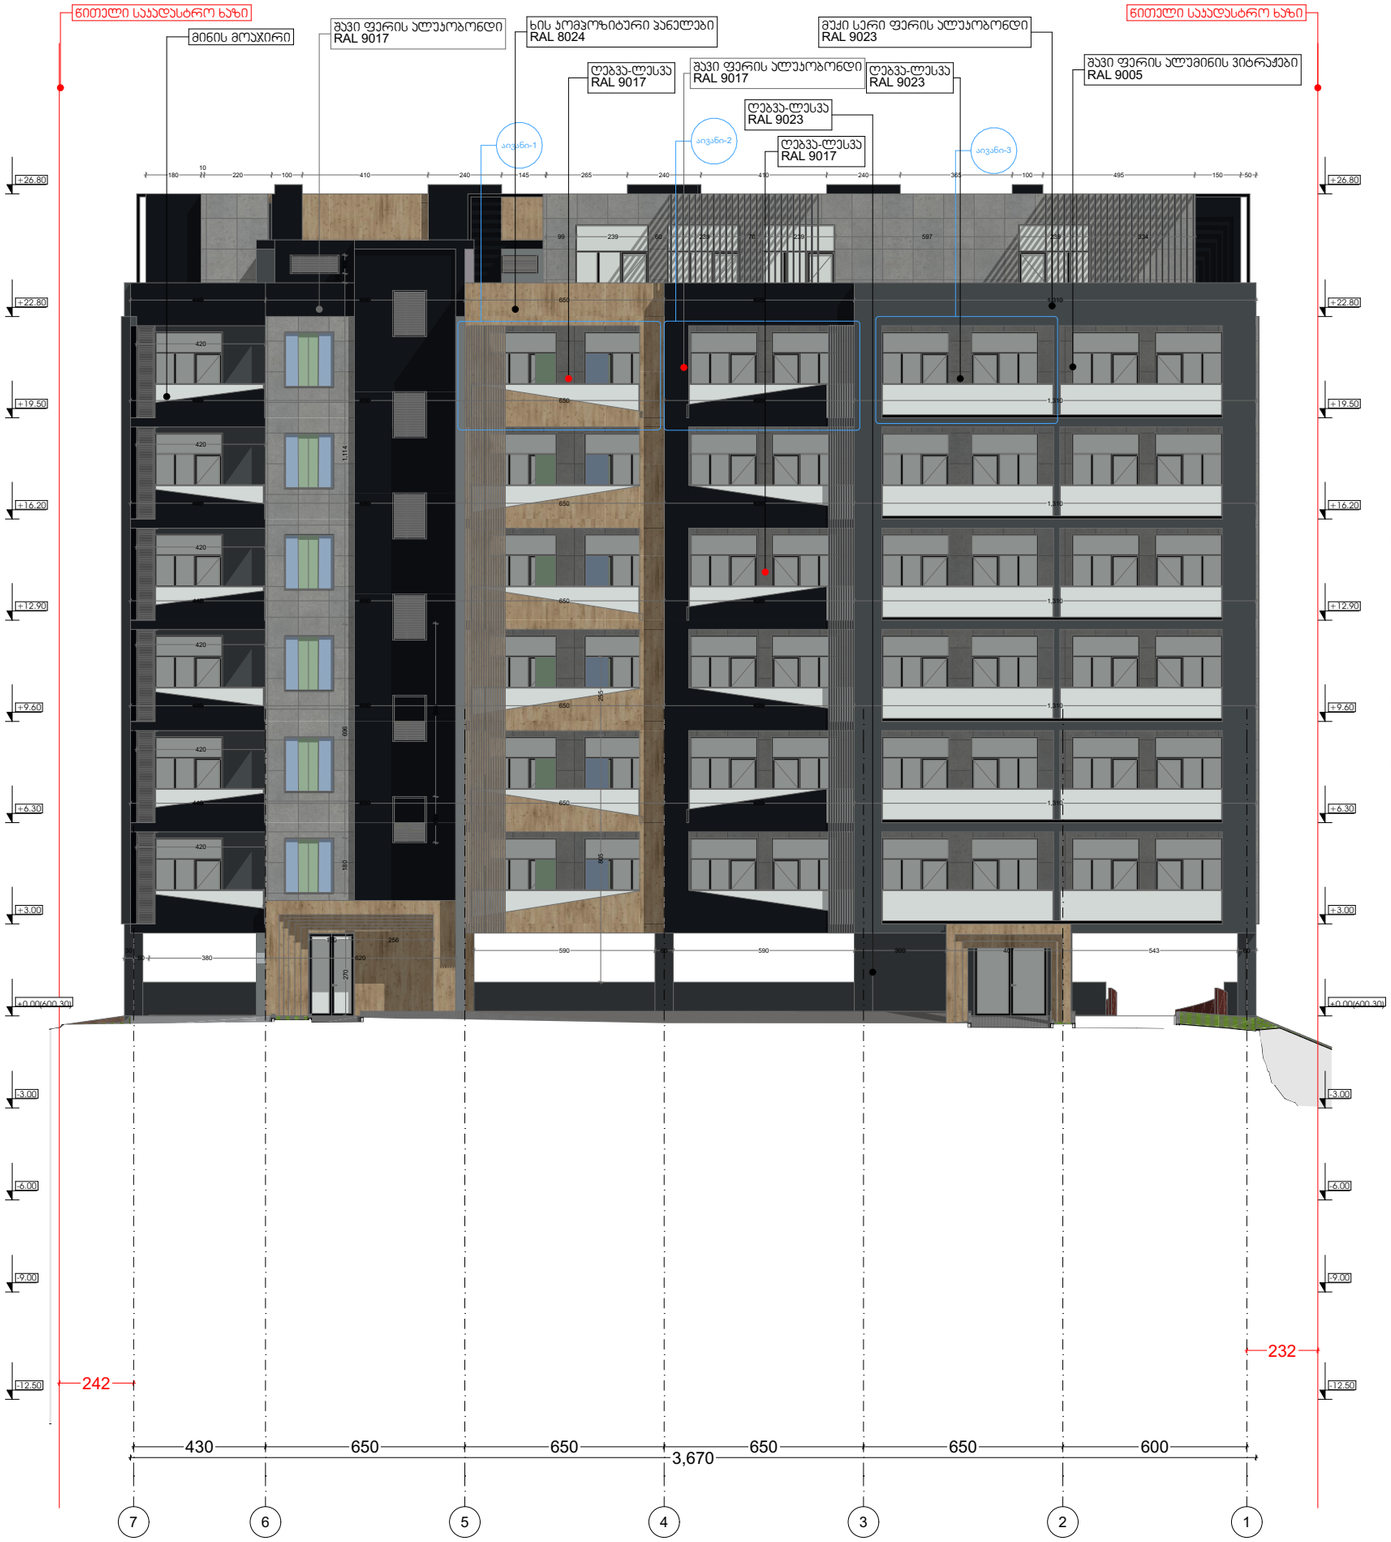

მოსაპირკეთებელი მასალების სპეციფიკაცია:

შავი ფერის ალუკობონდი-237 კვმ
RAL 9017

ხის კომპოზიტური პანელები-165 კვმ
RAL 8024

მუქი სერი ფერის ალუკობონდი-72კვმ
RAL 9023

ლესვა ღებვა -100კვმ
RAL 9023

ლესვა ღებვა -75კვმ
RAL 9017

დამგეგმარებელი
DESIGNER IDENTIFICATION BLOCK

პროექტის დასახელება
PROJECT NAME
მრავალბინიანი საცხოვრებელი სახლი

დამკვეთი
CLIENT
შპს "ჯიქია ქონსთრაქშენ"

პროექტის მისამართი
PROJECT ADDRESS
ქალაქი თბილისი, ანა პოლიტკოვსკაიას ქუჩა, N 53ა

ს/კ 01.14.05.005.558

ეტაპი
STAGE
არქიტექტურული პროექტი

ნახაზის სათაური
TITLE

შენიშვნა:


ფორმატი	მასშტაბი	ფურცლის N
PAPER SIZE A3	SCALE 1:	SHEET NO

არქიტექტორი
თენგიზ ესიავა

დაამუშავა

ფასადი "ა-დ" ღერძებში

მასშტაბი 1:200

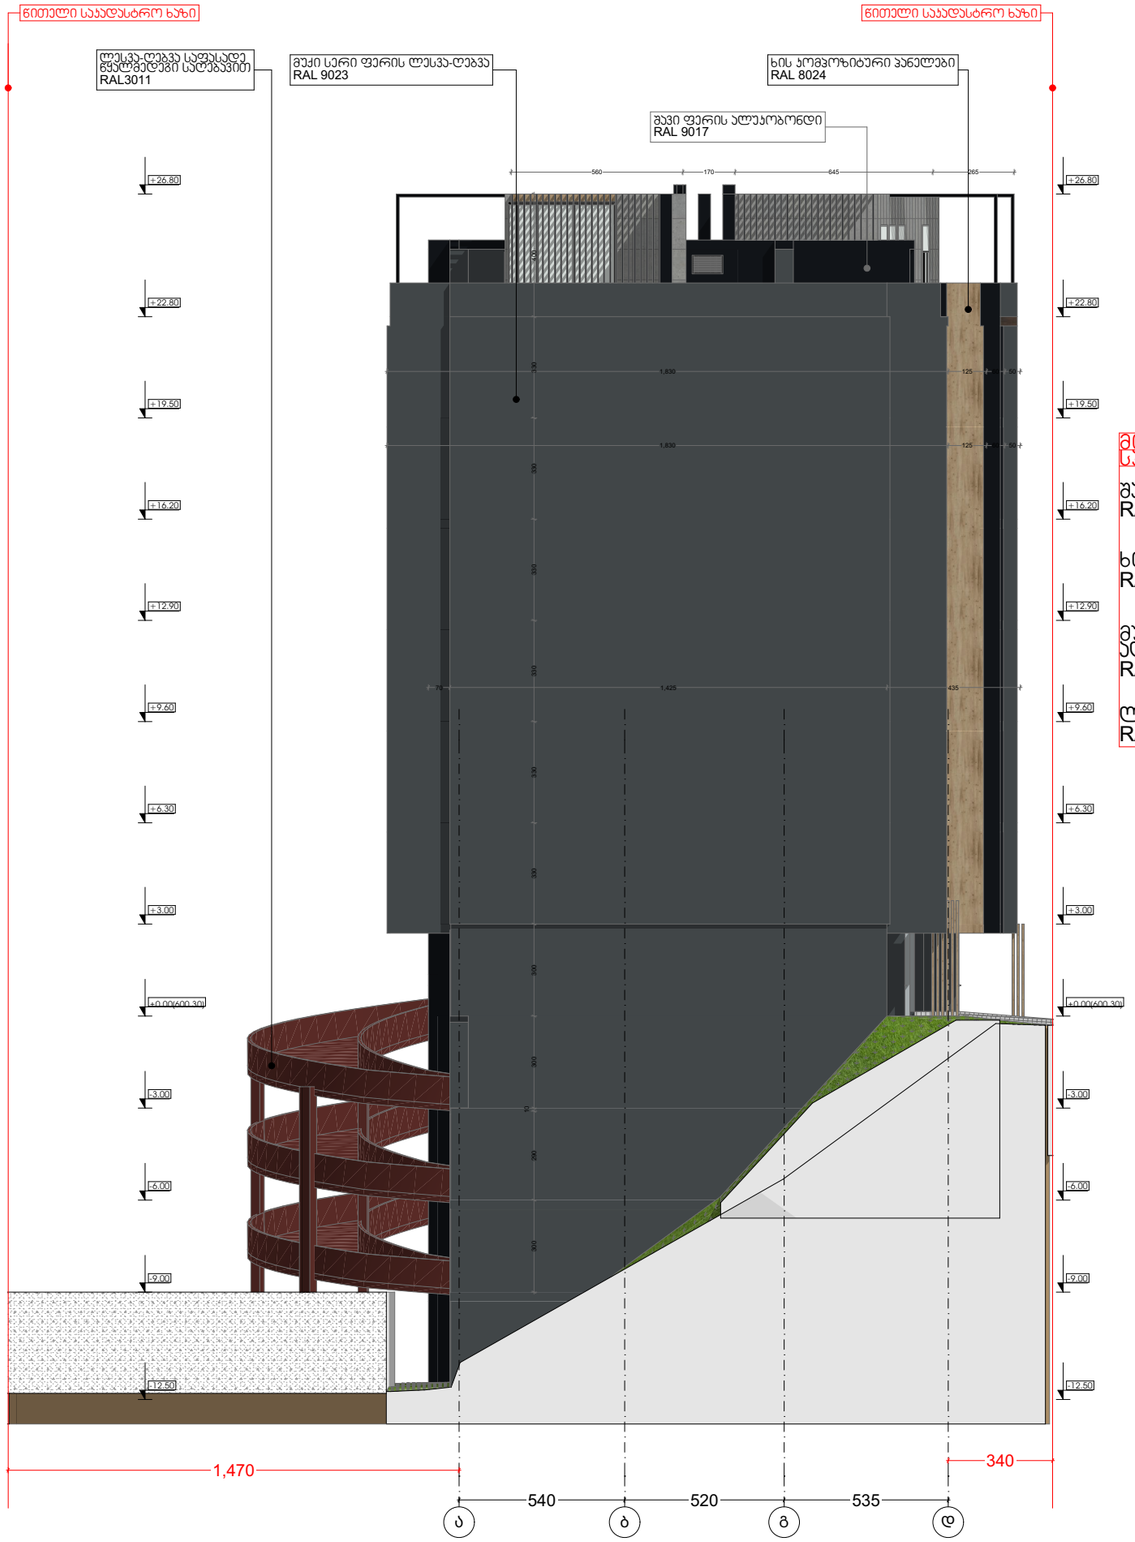

მოსაპირკეთებელი მასალების სპეციფიკაცია:

შავი ფერის ალუპობონდი-35 ჯმ
RAL 9017

ხის პომპოზიტური პანელები-65 ჯმ
RAL 8024

მუქი სერი ფერის ალუპობონდი-10ჯმ
RAL 9023

ლესპა დებეა -535ჯმ
RAL 9023

დამგეგმარებელი
DESIGNER IDENTIFICATION BLOCK

პროექტის დასახელება
PROJECT NAME
მრავალბინიანი საცხოვრებელი სახლი

დამკვეთი
CLIENT
შპს "ჯიქია ქონსთრაქშენ"

პროექტის მისამართი
PROJECT ADDRESS
ქალაქი თბილისი, ანა პოლიტკოვსკაიას ქუჩა, N 53ა

ს/კ 01.14.05.005.558

ეტაპი
STAGE
არქიტექტურული პროექტი


ნახაზის სათაური
TITLE

შენიშვნა:

ფორმატი	მასშტაბი	ფურცლის N
PAPER SIZE A3	SCALE 1:	SHEET NO

არქიტექტორი
თენგიზ ესიავა

დაამუშავა

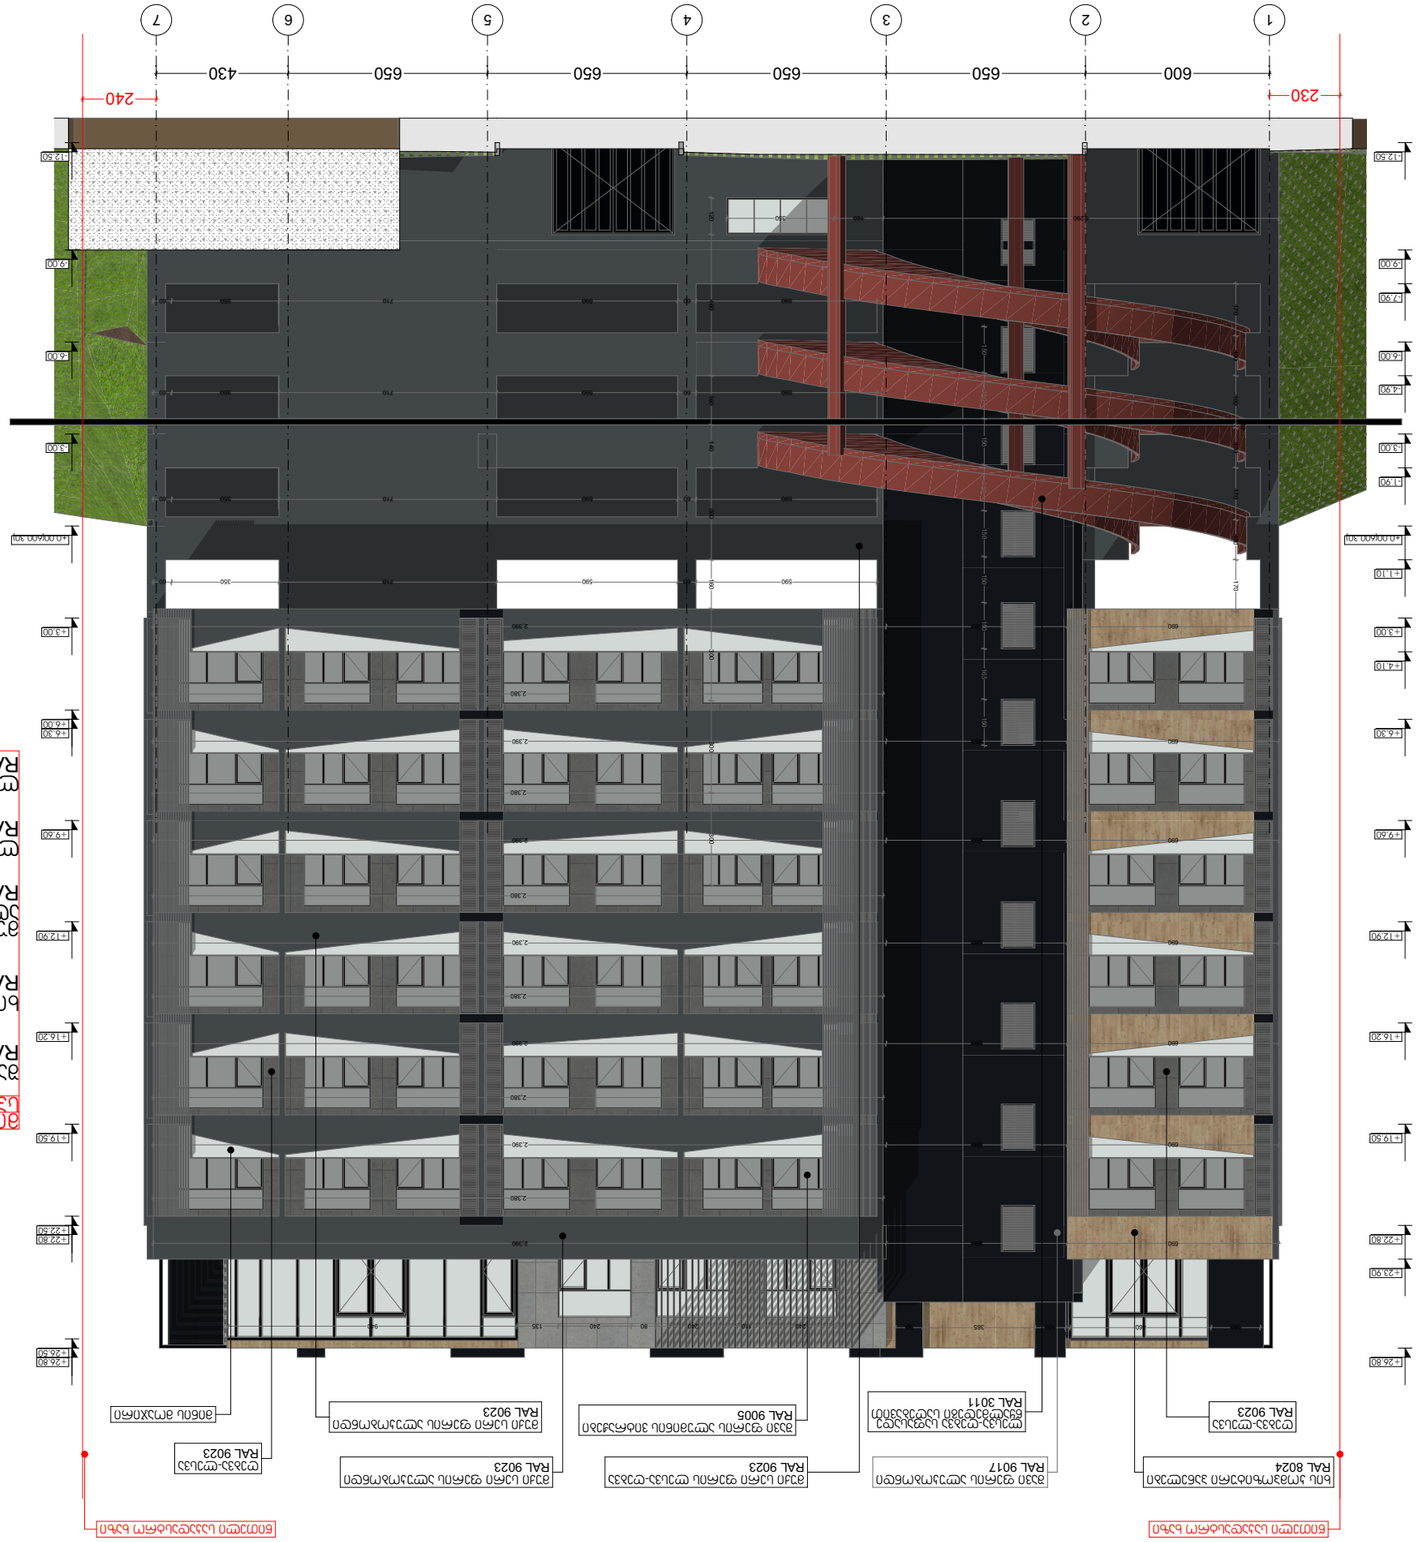









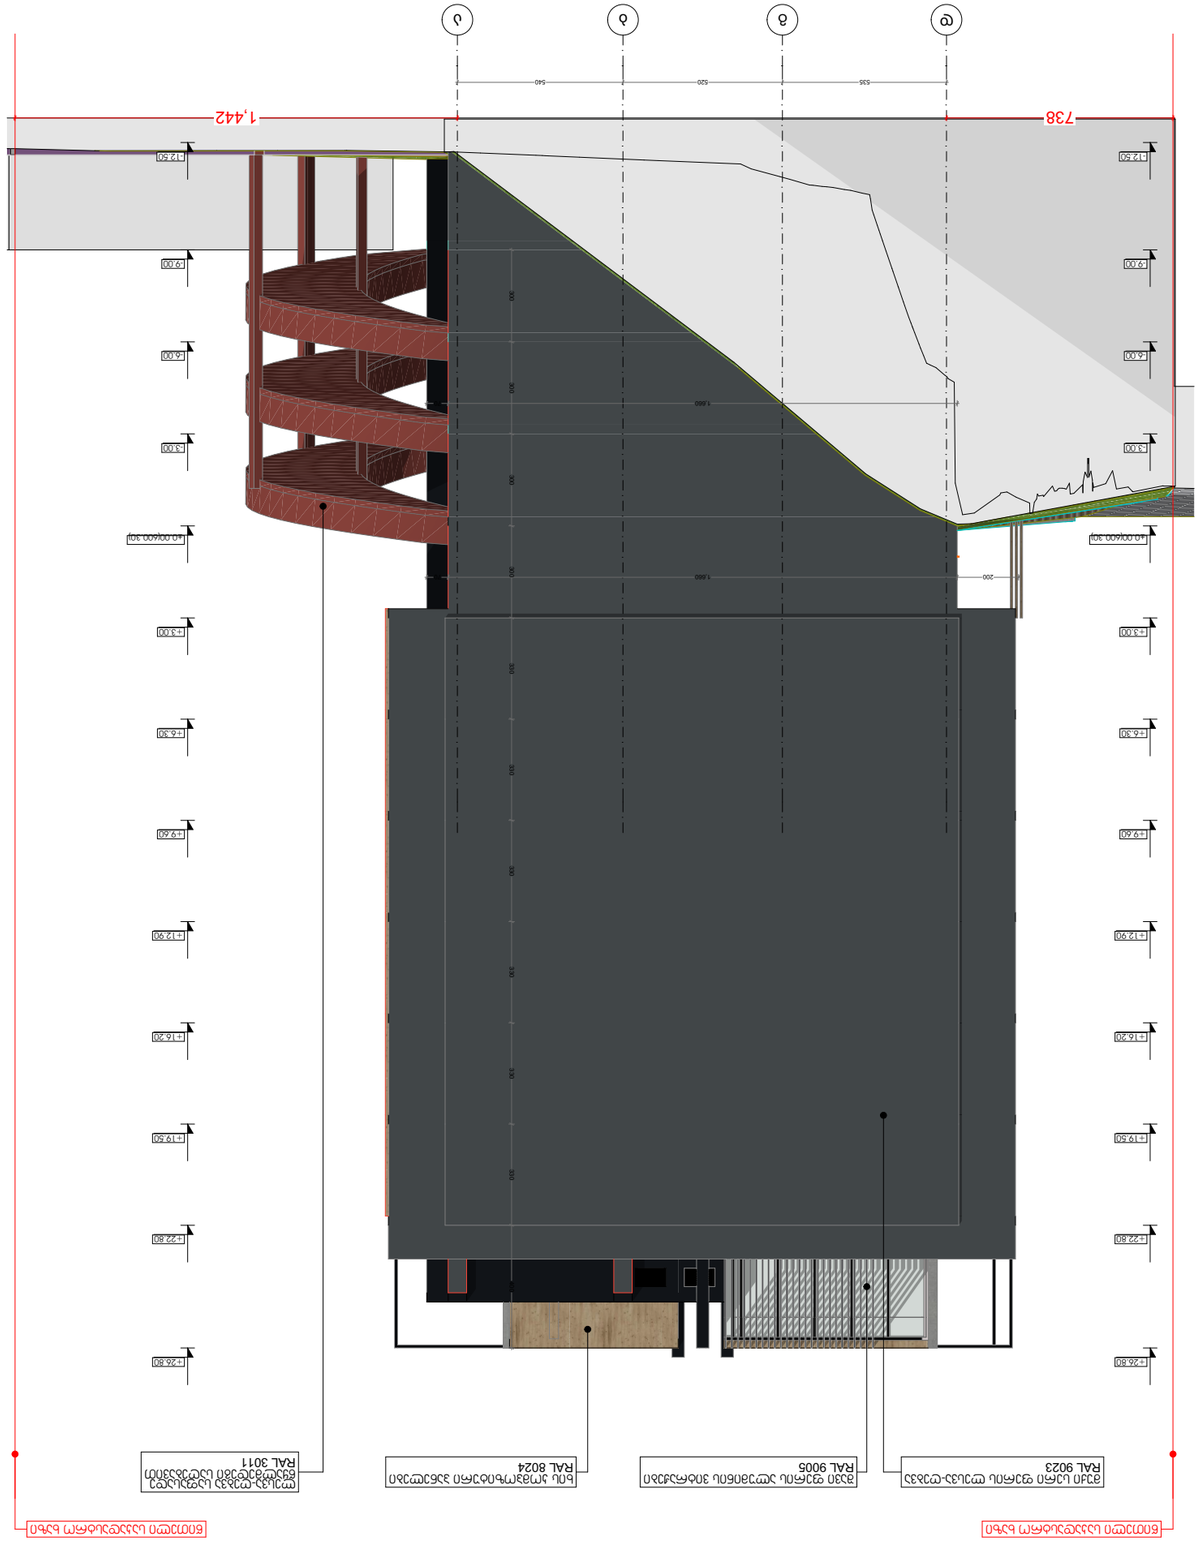

738
1,442

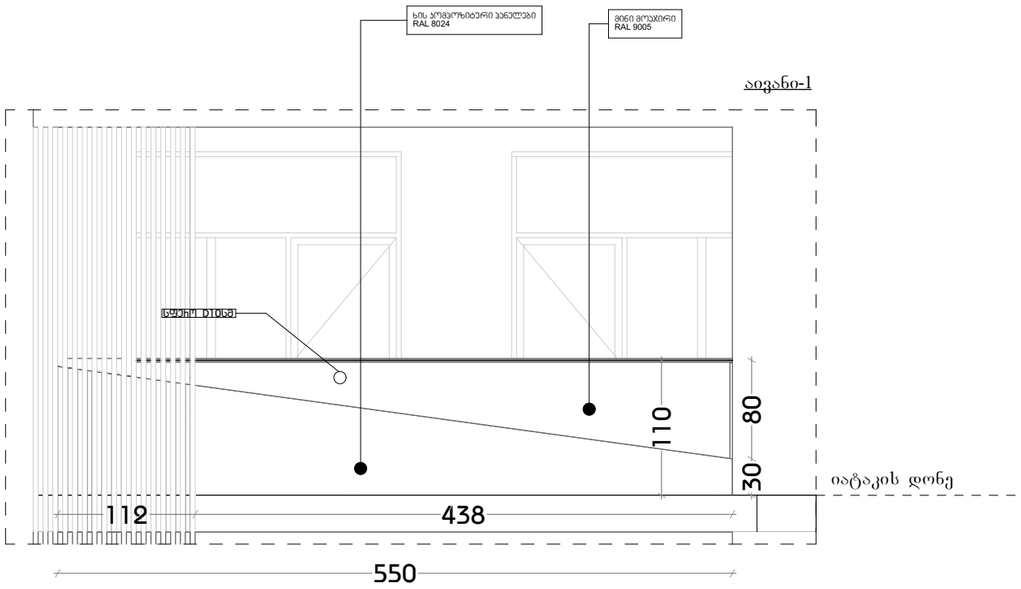

აივანი-1

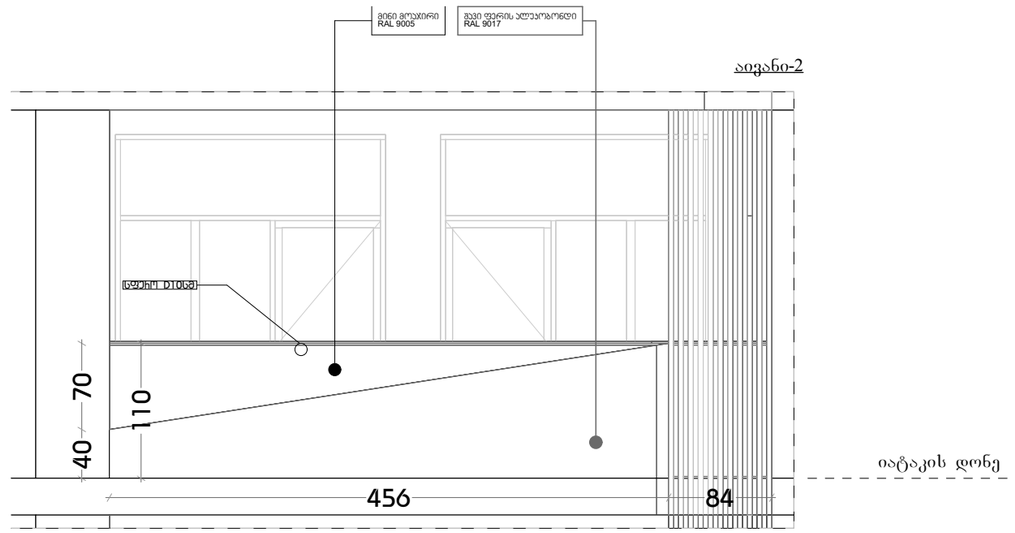

აივანი-2

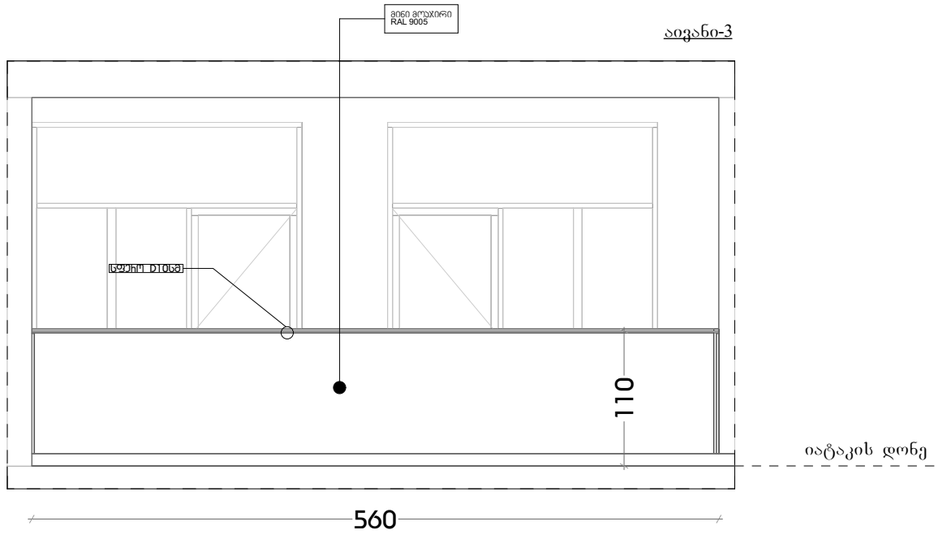

აივანი-3

მასშტაბი1:50

დამგეგმარებელი
DESIGNER IDENTIFICATION BLOCK

პროექტის დასახელება
PROJECT NAME
მრავალბინიანი საცხოვრებელი სახლი

დამკვეთი
CLIENT
შპს "ჯიქია ქონსთრაქშენ"

პროექტის მისამართი
PROJECT ADDRESS
ქალაქი თბილისი, ანა პოლიტკოვსკაიას ქუჩა, N 53ა

ს/კ 01.14.05.005.558

ეტაპი
STAGE
არქიტექტურული პროექტი

ნახაზის სათაური
TITLE

შენიშვნა:

ფორმატი	მასშტაბი	ფურცლის N
PAPER SIZE A3	SCALE 1:	SHEET NO

არქიტექტორი
თენგიზ ესიავა

დაამუშავა