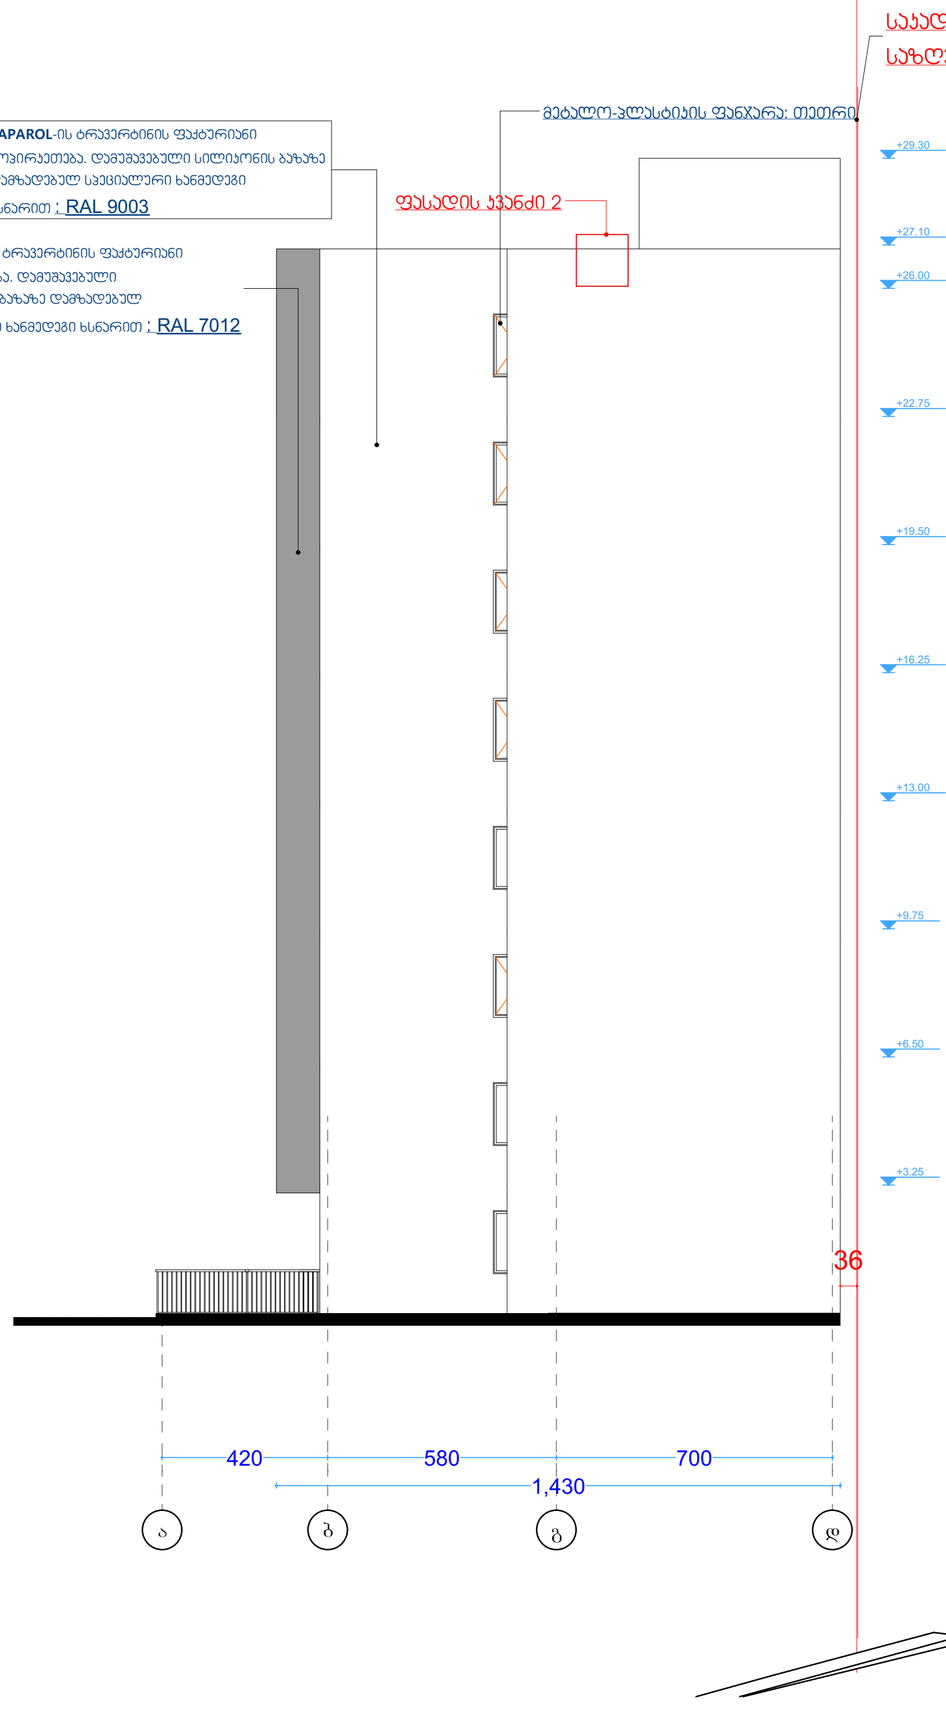

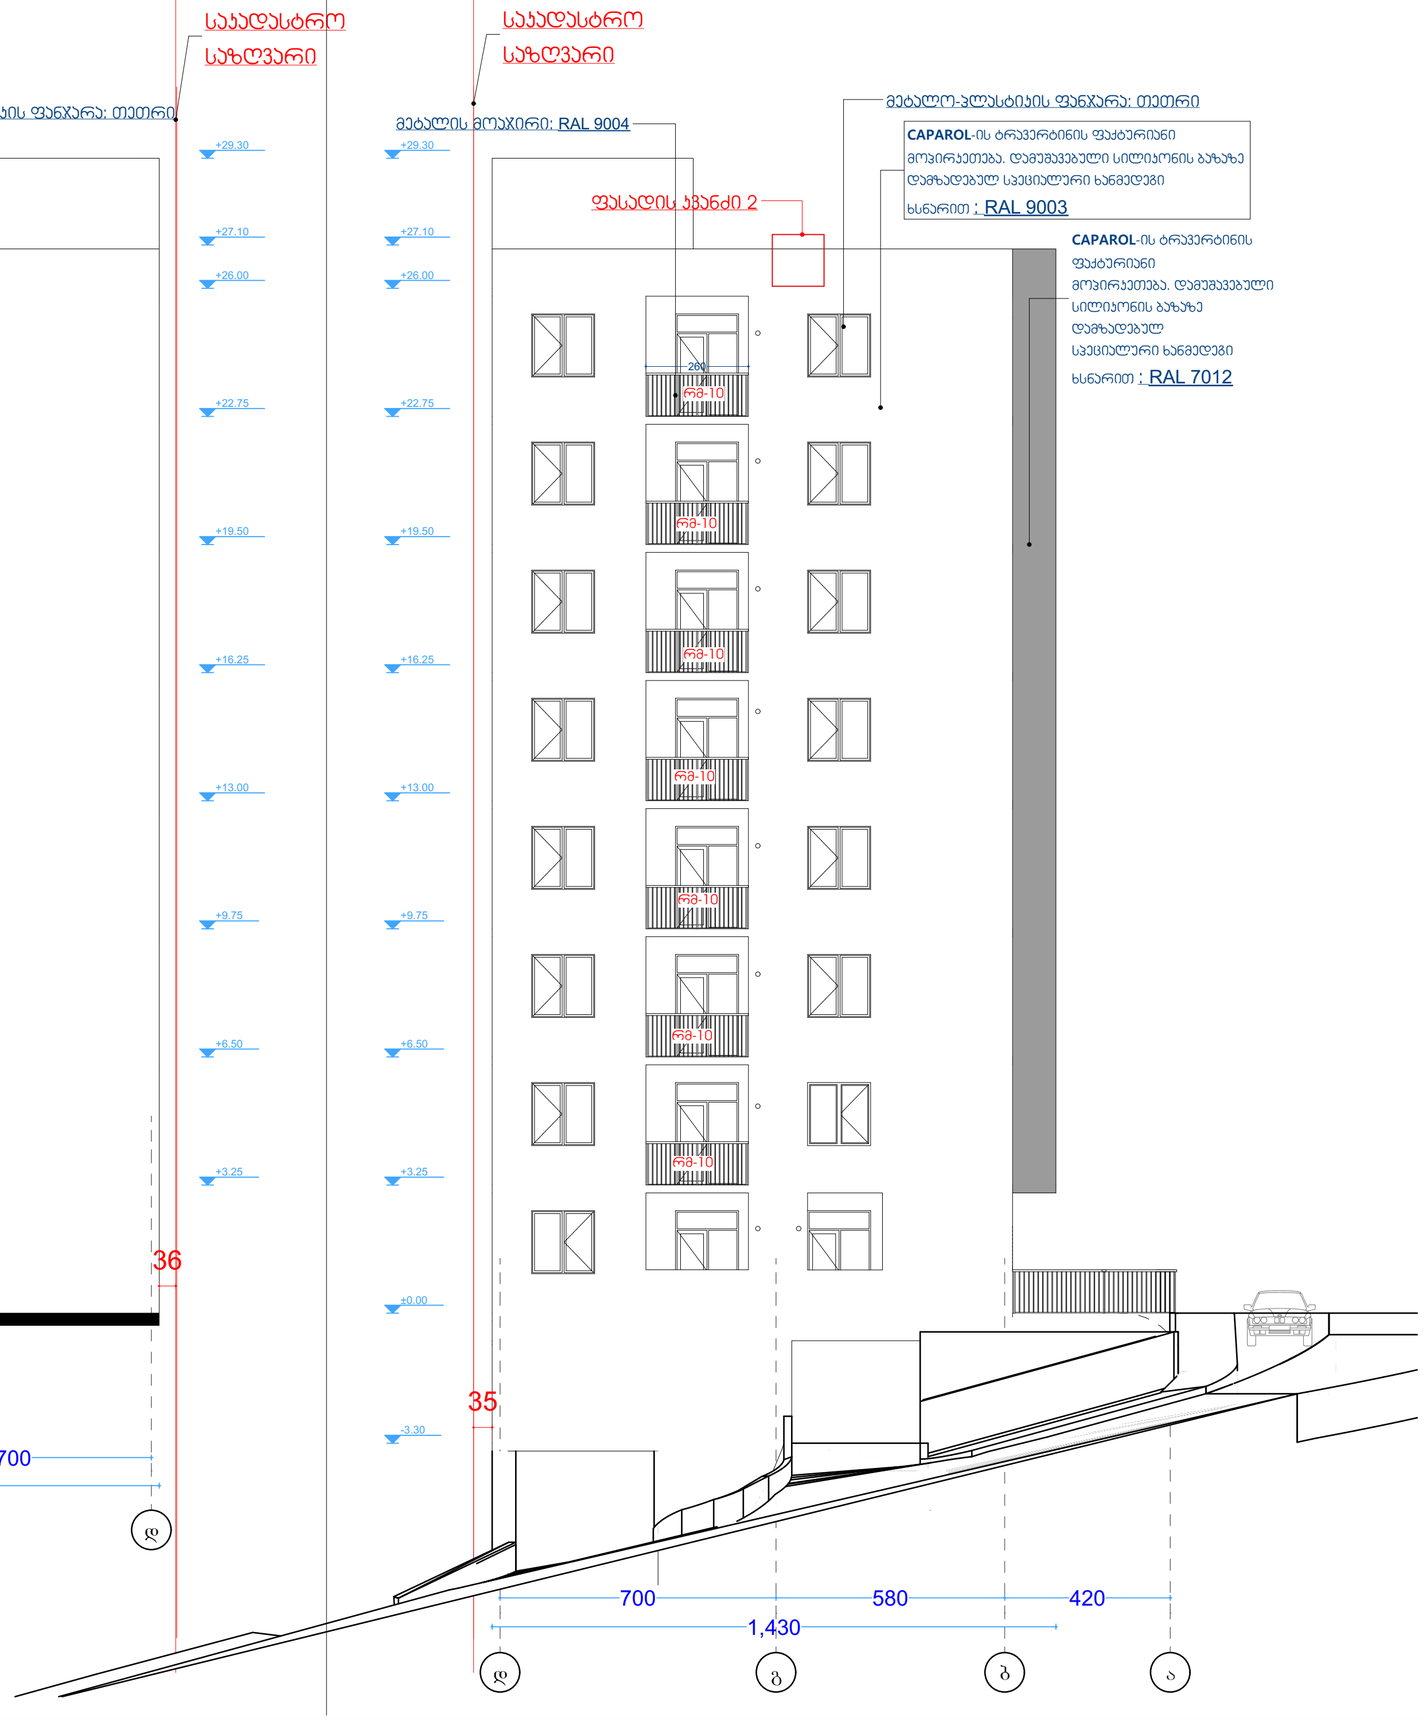

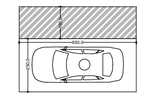

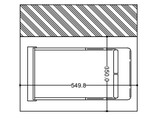

GSPublisherVersion 0.0.100.100

ქ. თბილისში ვარკეთილი

2-sa da vazisubnis

საცხოვრებელ რაიონს

შორის არსებული მიწის

ნაკვეთი

549.8

350.0

მისაწვდომი მიკროავტობუსის
პარკინგი

გასასლელამდე სავალი მანძილი

დაკავ. დატვ. ფაქ.
დაკავ. დატვ.

d.d.f.

d.d. 14

9.3

sq 115.5 m²

kabineti
მთლიანი ფართი

სივრცის დასახელება

დაკავ. ჯგუფი

შენიშვნები:

იატაკის ზედაპირი იქნება ბეტონის ან
მსგავსი არაწვადი მასალის, რომელსაც
არ ექნება შეწოვის უნარი

ფორმატი ა-2

პროექტის
სახელწოდება

მისამართი

პროექტის ავტორი
არქიტექტორი

ანა კაჭკაჭიშვილი

თბილისი 2022 წ.

პროექტის
არქიტექტურული ნაწილი
შემოწმებულია

შენიშვნა:

ნახაზი მომზადებულია
მისაწვდომობის
ეროვნული
სტანდარტების მიხედვით

1. იატაკისზედაპირები მოეწყობა ისე

, რომ

იქნება მდგრადი

, მყარიდა არასრიალა

.

2. განათების სამართავები ელექტრო,
გამანაწილებლები ელექტრო ჩამრთველები და
დენსართები, ტემპერატურის
მარეგულირებლები, მოწყობილობების
სამართავები წყალსადენი სისტემის
მოწყობილობების მარეგულირებლები და
დამცავი და ორმხრივი საკომუნიკაციო
სისტემების სამართავებია მოეწყობა
სტანდარტის 309-ე ქვეთავის შესაბამისად“.

ზომები
მოცემულია
სანტიმეტრებში

550.0

250.0

150.0

მისაწვდომი მსუბუქი
ავტომობილის პარკინგი

ბლოკი 17

მრავალბინიანი
საცხოვრებელი სახლი

ბლოკი 17

არქიტექტორი: ნიკოლოზ
დონაძის მიერ.

ფასადი ა-დ ; დ-ა

მაშტაბი. 1:100

d g b a

a b g d

700 580 420

+3.25

+6.50

+9.75

+13.00

+16.25

+19.50

+22.75

+26.00

+27.10

+29.30

-3.30

±0.00

+3.25

+6.50

+9.75

+13.00

+16.25

+19.50

+22.75

+26.00

+27.10

+29.30

35

36

420 580 700

1,430

1,430

260

-4.00

ფასადის კვანძი 2

მეტალის მოაჯირი: RAL 9004
CAPAROL-ის ტრავერტინის ფაქტურიანი

მოპირკეთება. დამუშავებული სილიკონის ბაზაზე

დამზადებულ სპეციალური ხანმედეგი

ხსნარით : RAL 9003

CAPAROL-ის ტრავერტინის ფაქტურიანი

მოპირკეთება. დამუშავებული სილიკონის ბაზაზე

დამზადებულ სპეციალური ხანმედეგი

ხსნარით : RAL 9003

მეტალო-პლასტიკის ფანჯარა: თეთრი
მეტალო-პლასტიკის ფანჯარა: თეთრი

ფასადის კვანძი 2

საკადასტრო

საზღვარი

საკადასტრო

საზღვარი

rm-10

rm-10

rm-10

rm-10

rm-10

rm-10

rm-10

CAPAROL-ის ტრავერტინის

ფაქტურიანი

მოპირკეთება. დამუშავებული

silikonis bazaze

დამზადებულ

სპეციალური ხანმედეგი

ხსნარით : RAL 7012

CAPAROL-ის ტრავერტინის ფაქტურიანი

მოპირკეთება. დამუშავებული

სილიკონის ბაზაზე დამზადებულ

სპეციალური ხანმედეგი ხსნარით : RAL 7012

CAPAROL-ის ტრავერტინის ფაქტურიანი მოპირკეთება, დამუშავებული სილიკონის ბაზაზე დამზადებულ სპეციალური ხანმედეგი ხსნარით ; RAL 7012

მეტალო-პლასტიკის ფანჯარა: შავი

მეტალის მოაჯირი მინით: RAL 9004

CAPAROL-ის ტრავერტინის ფაქტურიანი მოპირკეთება, დამუშავებული სილიკონის ბაზაზე დამზადებულ სპეციალური ხანმედეგი ხსნარით ; RAL 9003

CAPAROL-ის ტრავერტინის ფაქტურიანი მოპირკეთება, დამუშავებული სილიკონის ბაზაზე დამზადებულ სპეციალური ხანმედეგი ხსნარით ; RAL 7012

მეტალო-პლასტიკის ფანჯარა: შავი

სანიაღვრე მილი ფერი: RAL 9004
მილი დიამეტრით 100 მმ

მეტალის მოაჯირი: RAL 9004

საპადასტრო საზღვარი

+29.30
+27.10
+26.00
+22.75
+19.50
+16.25
+13.00
+9.75
+6.50
+3.25
±0.00

1828

მეტალის ჯარი RAL 9004

ფასადის კვანძი 1

680 650 640 490 600

3,100

6 5 4 3 2 1

ფასადი 6-1
მასშტაბი. 1:100
ბლოკი 17

ფორმატი ა-2

პროექტის სახელწოდება

მრავალბინიანი საცხოვრებელი სახლი ბლოკი 17

მისამართი

ქ. თბილისში ვარაზითილი 2-ა და ჯაზისუბნის საცხოვრებელ რაიონს შორის არსებული მიწის ნაკვეთი

პროექტის ავტორი არქიტექტორი

ანა ჯაჯანიშვილი

პროექტის არქიტექტურული ნაწილი შემოწმებულია არქიტექტორი: ნიკოლოზ დონაძის მიერ.

შენიშვნა:

ნახაზი მომზადებულია მისაწვდომობის ეროვნული სტანდარტების მიხედვით

ზომები მოცემულია სანიმუშტრებში


თბილისი 2022 წ.

შენიშვნა:

ია/კის ზედაპირი იქნება ბეტონის ან მსგავსი არაწვადი მასალის, რომელსაც არ უქმნება შეწოვის უნარი




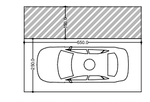


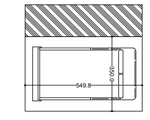

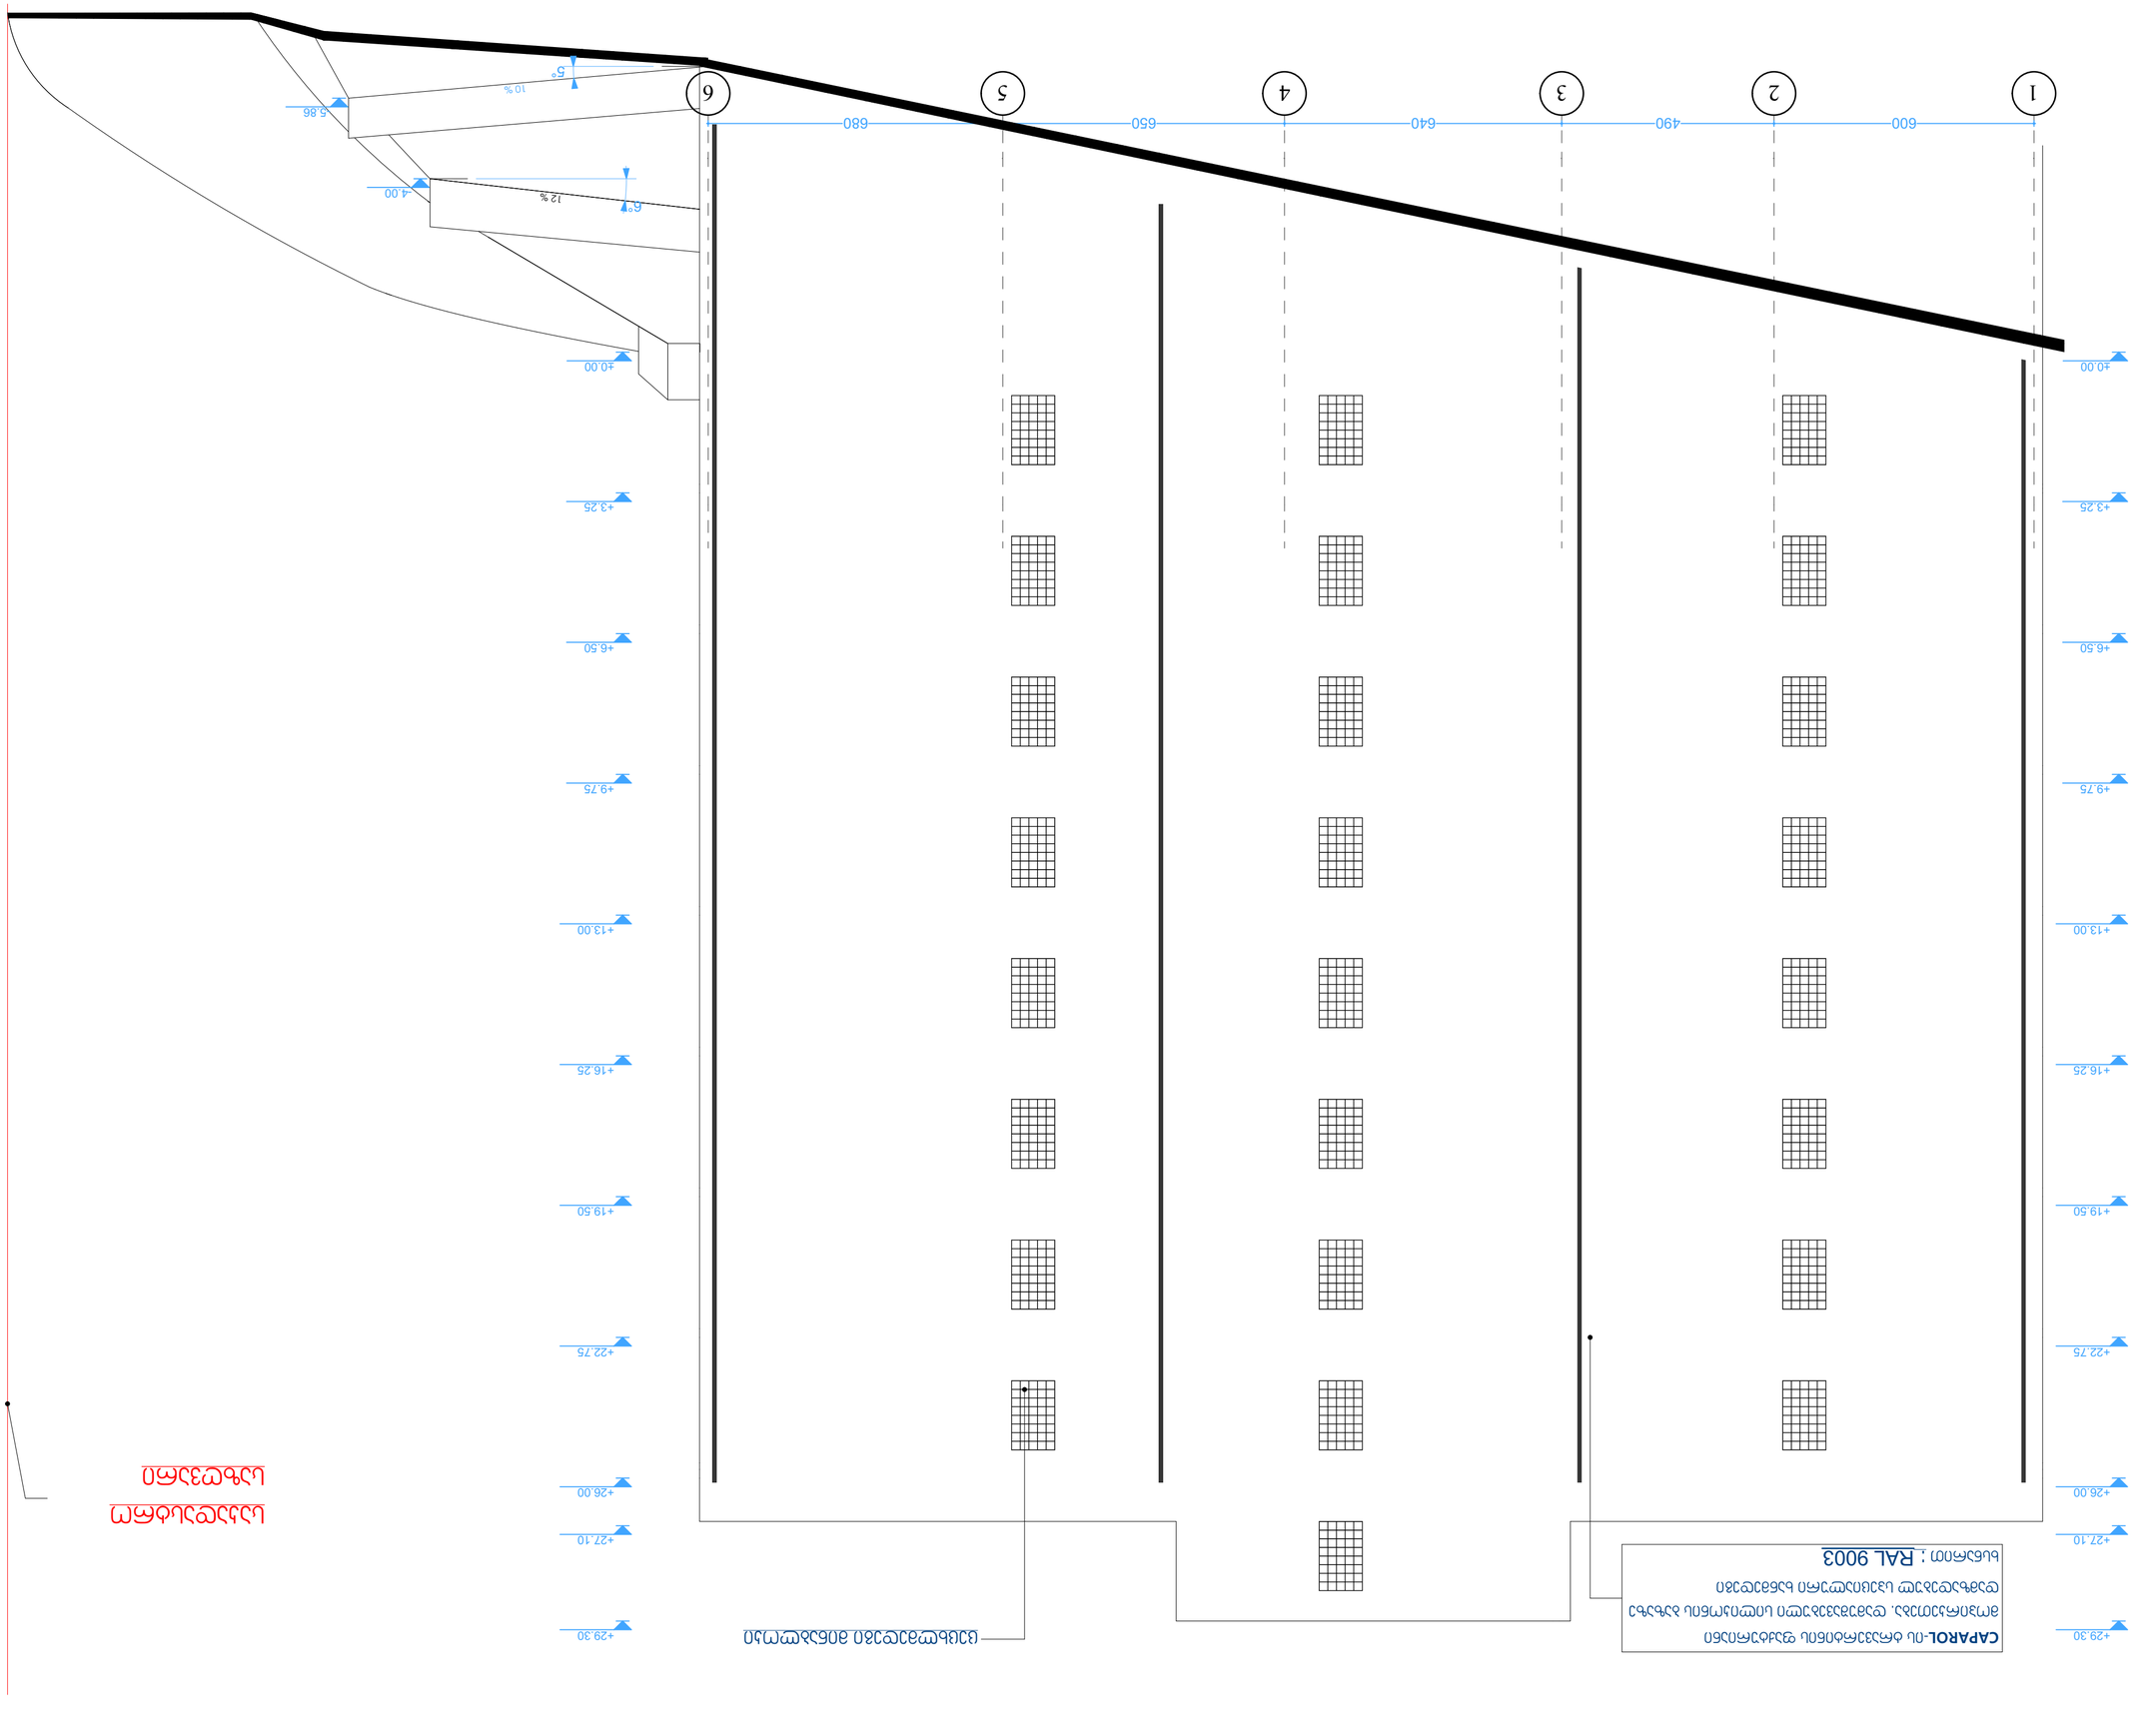

GSPublisherVersion 0.0.100.100

ქ. თბილისში ვარკეთილი

2-sa da vazisubnis

საცხოვრებელ რაიონს

შორის არსებული მიწის

ნაკვეთი

549.8

350.0

მისაწვდომი მიკროავტობუსის
პარკინგი

გასასლელამდე სავალი მანძილი

დაკავ. დატვ. ფაქ.
დაკავ. დატვ.

d.d.f.

d.d. 14

9.3

sq 115.5 m²

kabineti
მთლიანი ფართი

სივრცის დასახელება

დაკავ. ჯგუფი

შენიშვნები:

იატაკის ზედაპირი იქნება ბეტონის ან
მსგავსი არაწვადი მასალის, რომელსაც
არ ექნება შეწოვის უნარი

ფორმატი ა-2

პროექტის
სახელწოდება

მისამართი

პროექტის ავტორი
არქიტექტორი

ანა კაჭკაჭიშვილი

თბილისი 2022 წ.

პროექტის
არქიტექტურული ნაწილი
შემოწმებულია

შენიშვნა:

ნახაზი მომზადებულია
მისაწვდომობის
ეროვნული
სტანდარტების მიხედვით

1. იატაკისზედაპირები მოეწყობა ისე

, რომ

იქნება მდგრადი

, მყარიდა არასრიალა

.

2. განათების სამართავები ელექტრო,
გამანაწილებლები ელექტრო ჩამრთველები და
დენსართები, ტემპერატურის
მარეგულირებლები, მოწყობილობების
სამართავები წყალსადენი სისტემის
მოწყობილობების მარეგულირებლები და
დამცავი და ორმხრივი საკომუნიკაციო
სისტემების სამართავებია მოეწყობა
სტანდარტის 309-ე ქვეთავის შესაბამისად“.

ზომები
მოცემულია
სანტიმეტრებში

550.0

250.0

150.0

მისაწვდომი მსუბუქი
ავტომობილის პარკინგი

ბლოკი 17

მრავალბინიანი
საცხოვრებელი სახლი

ბლოკი 17

არქიტექტორი: ნიკოლოზ
დონაძის მიერ.

ფასადი 1-6

მაშტაბი. 1:100

1 2 3 4 5 6

600 490 640 650 680

±0.00

+3.25

+6.50

+9.75

+13.00

+16.25

+19.50

+22.75

+26.00

+27.10

+29.30

±0.00

+3.25

+6.50

+9.75

+13.00

+16.25

+19.50

+22.75

+26.00

+27.10

+29.30

-5.86

-4.00

6°

5°

CAPAROL-ის ტრავერტინის ფაქტურიანი ცეცხლმედეგი მინაბლოკი

მოპირკეთება. დამუშავებული სილიკონის ბაზაზე

დამზადებულ სპეციალური ხანმედეგი

ხსნარით : RAL 9003

საკადასტრო

საზღვარი

10 %

12 %