# გენგეგმა მ 1:500

შენობის განთავსების არეალი
მთლიანმეზობელი ბრბ-ს მიხედვით

წარმოსახვითი სამეზობლო მიჯნა

თბილისი ენერჯი-ს შეზღუდვის არეალი
(წარმოგიდგენთ დამოწმებულ გენგეგმას,
სადაც მიუხედავად შეზღუდვის არეალისა შენობის განთავსება დადასტურებულია)

შენობის არქიტექტურული ნიშნული +/- 0.00 შეესაბამება აბსოლიტურ ნიშნულს 485.20

| ფორმატი | დაკვეთა № | ფაილის სახელი |
|---|---|---|
| A-3 | - | - |

ექსპლიკაცია

შენიშვნები

ზომები მოცემული სანტიმეტრებში

ნიშნულები მოცემულია მეტრებში

დამკვეთი:

ქ. თბილისში წინანდარის ქუჩის 83-ის მიმდებარედ მდებარე მიწის ნაკვეთზე

(ს.კ 01.18.01.003.152) მრავალბინიანი საცხოვრებელი სახლის არქიტექტურული

პროექტი

| არქიტექტურა | |
|---|---|
| თანამდებობა | გვარი / ხელმოწერა |
| მთ. არქიტექტორ. | ი. მირცხულავა |

ნახაზი

გენგეგმა

| მასშტაბი 1:500 | თარიღი 15/10/2021 | |
|---|---|---|
| სტადია | ფურცლები | ფურცელი |
| პროექტი | | |

თბილისი ენერჯი

მიცკევიჩის ქ.№18ა, თბილისი, 0194, საქართველო
ს/კ 205129617; +995 (32) 2404004; info@te.ge; www.te.ge

№ 02-13-54742-24 , 02-13-55252-24
19 / 09 / 2024

მოქალაქე ივანე მირცხულავას

ბატონო ივანე,

თქვენი მიმდინარე წლის 17 სექტემბრის №02-13-54742-24 და 19 სექტემბრის №02-13-55252-24 განცხადებების პასუხად, რომელიც ეხება ქალაქი თბილისი, წინანაურის ქუჩა №83-ის მიმდებარედ არსებულ მიწის ნაკვეთზე (საკ. კოდი: №01.18.01.003.152) დაგეგმილ სამშენებლო სამუშაოებს და გენგეგმის დამოწმებას გაცნობებთ, რომ საკადასტრო ერთეულზე ფიქსირდება კომპანიის კუთვნილი მიწისქვეშა მკვებავი D=50 მმ-იანი და D=70 მმ-იანი დაბალი წნევის გაზსადენები.

შპს ,,თბილისი ენერჯი“ არ არის წინააღმდეგი მოიპოვოთ სამშენებლო სამუშაოების წარმოების ნებართვა.

აქვე გაცნობებთ, რომ მიწის ნაკვეთზე მდებარე დაბალი წნევის მკვებავი მილსადენების დემონტაჟი/დროებით გაუქმება შესაძლებელია მრიცხველის მესაკუთრის (აბონენტის) განცხადებით მომართვის შემთხვევაში.

წარმოგიდგენთ აღნიშნულ ტერიტორიაზე გაზსადენების განლაგების სქემატურ ნახაზს და მოთხოვნისამებრ გიგზავნით შპს ,,თბილისი ენერჯი“-ს ბეჭდით დამოწმებულ გენგეგმას.

შეთანხმება ძალაშია 6 (ექვსი) თვის ვადით.


დანართი: სქემატური ნახაზი - 1 (ერთი) ფურცელი.
გენგეგმა - 1 (ერთი) ფურცელი.

პატივისცემით,

გიგლა თამაზაშვილი
დირექტორი ტექნიკურ საკითხებში

589233 / 02-13-55252-24 / 2024-09-19

# გენგეგმა მ 1:500

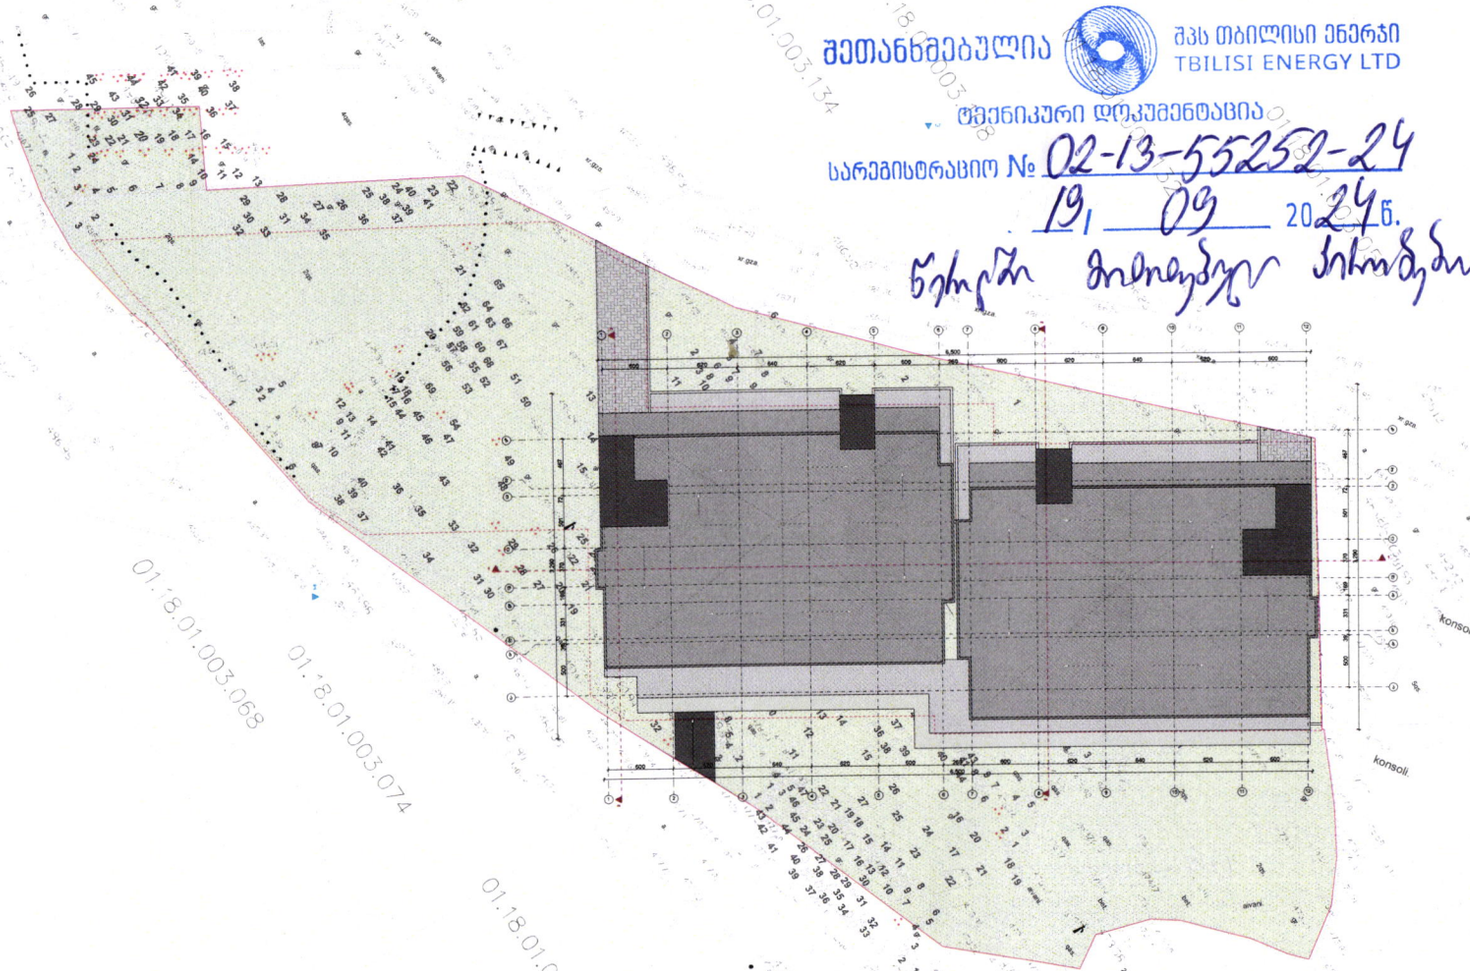


შეთანხმებულია
შპს თბილისი ენერჯი
TBILISI ENERGY LTD
ტექნიკური დოკუმენტაცია
სარეგისტრაციო № 02-13-55252-24
19 09 2024 წ.

წერილში მითითებული პირობების გათვალისწინებით

შენობის არქიტექტურული ნიშნული +/- 0.00 შეესაბამება აბსოლიტურ ნიშნულს 485.20

| ფორმატი | ფაილის № | ფაილის სახელი |
|---|---|---|
| A-3 | - | - |

ექსპლიკაცია:


პროექტი

შენიშვნები

ზომები მოცემული სანტიმეტრებში

ნიშნულები მოცემულია მეტრებში

| დამკვეთი: | ნინა დიღმელაშვილი |
|---|---|
| ქ. თბილისი ნინოწმინდის ქუჩის #3-ის მიმდებარედ მდებარე მიწის ნაკვეთზე (ს.კ 01.18.01.003.152) მრავალბინიანი საცხოვრებელი სახლის არქიტექტურული პროექტი | |
| არქიტექტორა | |
| თანამდებობა | გვარი / ხელმოწერა |
| მთ. არქიტექტორი | ი. მირცხულავა |
| ნახაზი | |
| გენგეგმა | |
| მასშტაბი 1:500 | თარიღი 15/10/2021 |
| სტადია | ფურცლების | ფურცელი |
| პროექტი | | |

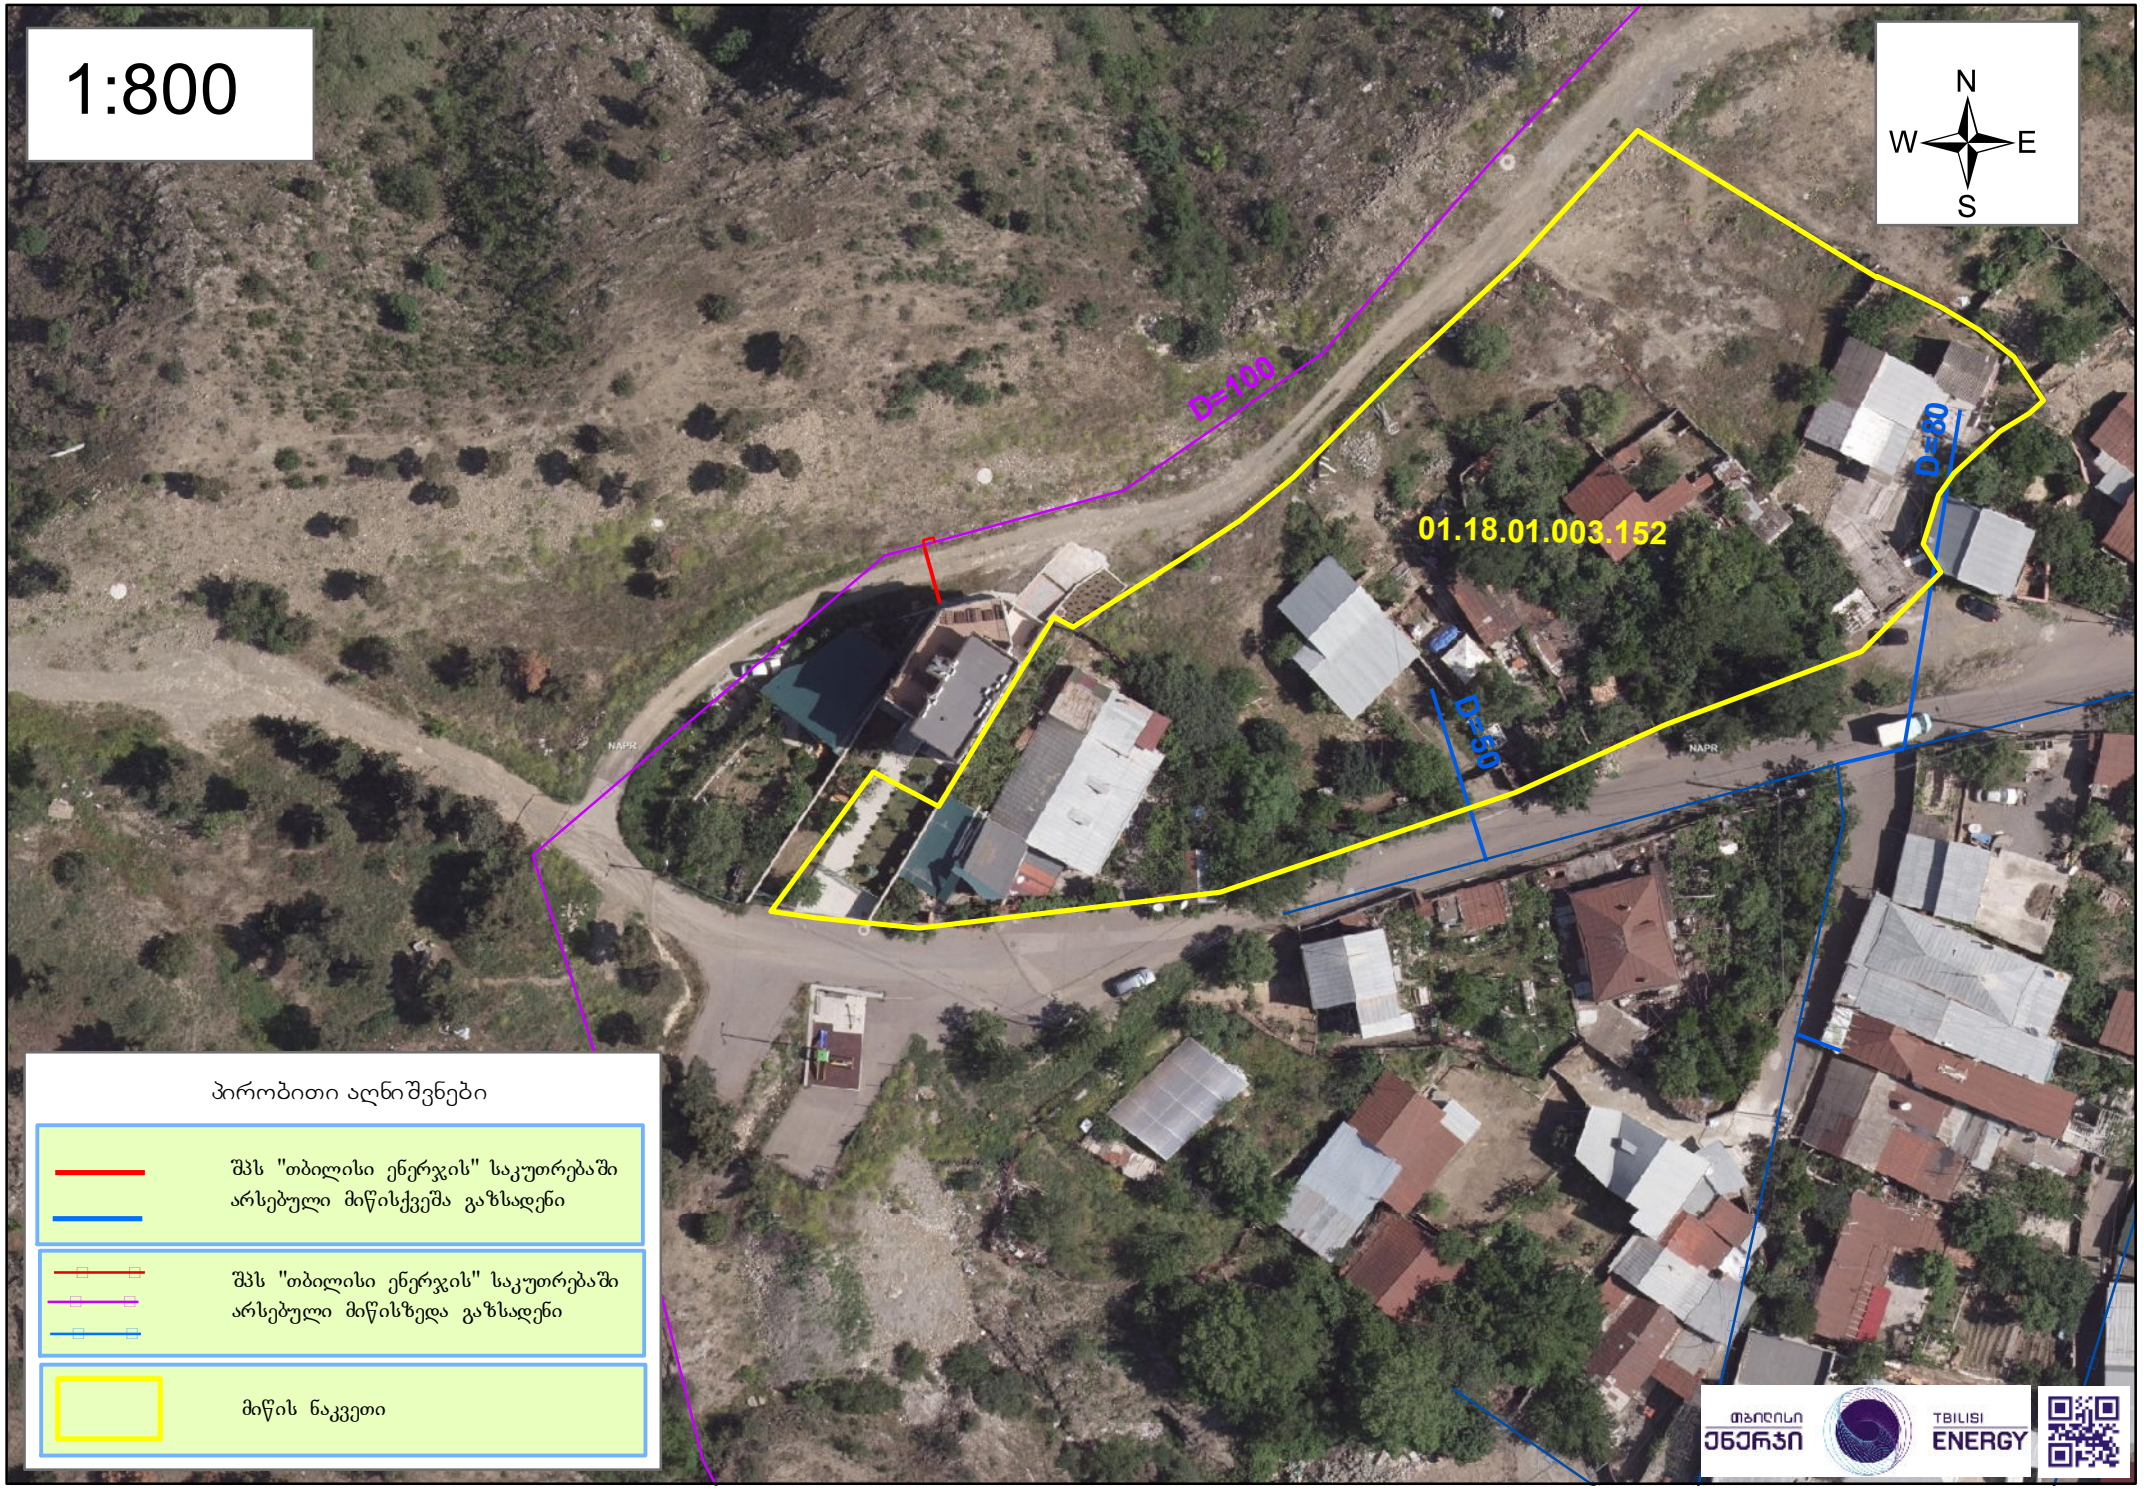
1:800
N
W
E
S
D=100
D=80
D=50
01.18.01.003.152
NAPR
NAPR
პირობითი აღნიშვნები
შპს "თბილისი ენერჯის" საკუთრებაში არსებული მიწისქვეშა გაზსადენი
შპს "თბილისი ენერჯის" საკუთრებაში არსებული მიწისზედა გაზსადენი
მიწის ნაკვეთი
თბილისი ენერჯი
TBILISI ENERGY