
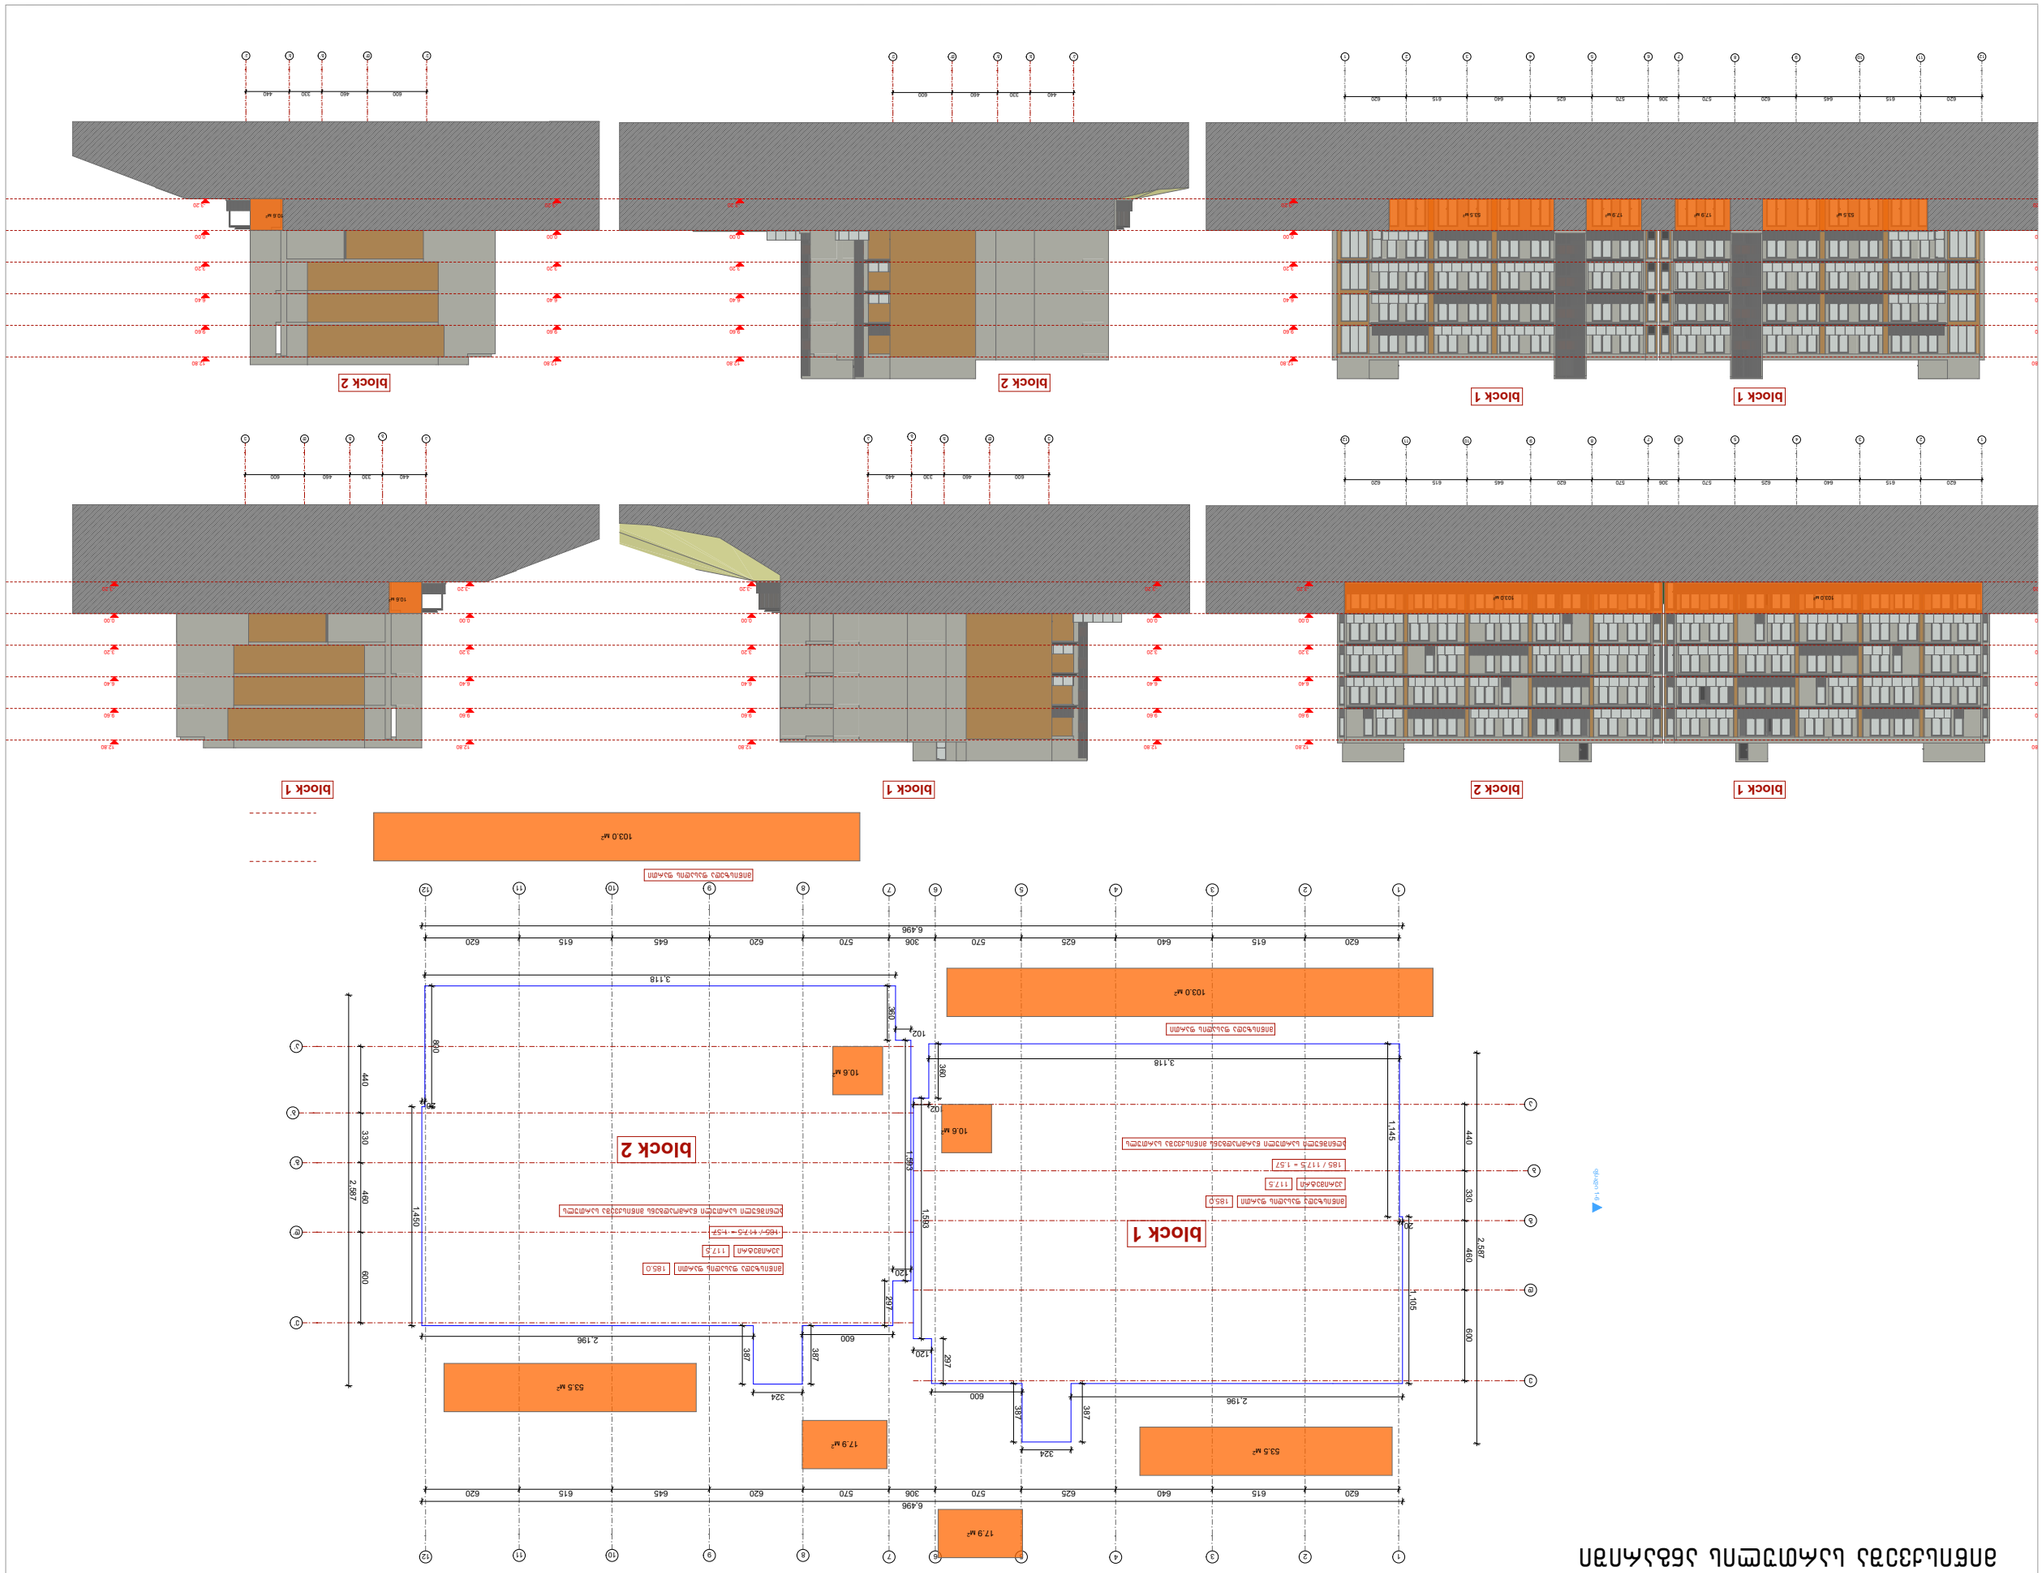






















ფასდი 12 -1 ღერძებში



ფორმატი	დაკვეთა №	ფაილის სახელი
ა-3	-	-

ექსპლიკაცია

შენიშვნები

ზომები მოცემული სანტმეტრებში

ნიშნულები მოცემულია მეტრებში

დამკვეთი:

ქ. თბილისში ნინანაურის ქუჩის 83-ის მიმდებარედში მდებარე მინის ნაკვეთზე

(ს.ა 01.18.01.003.152) მრავალბინიანი საცხოვრებელი სახლის არქიტექტურული

პროექტი

არქიტექტურა	
თანამდებობა	გვარი/ხელმოწერა
მთ. არქიტექტექტ.	ი. მირცხულავა

ნახაზი

მასშტაბი		თარიღი 15/10/2021
სტადია	ფურცლები	ფურცელი
პროექტი		


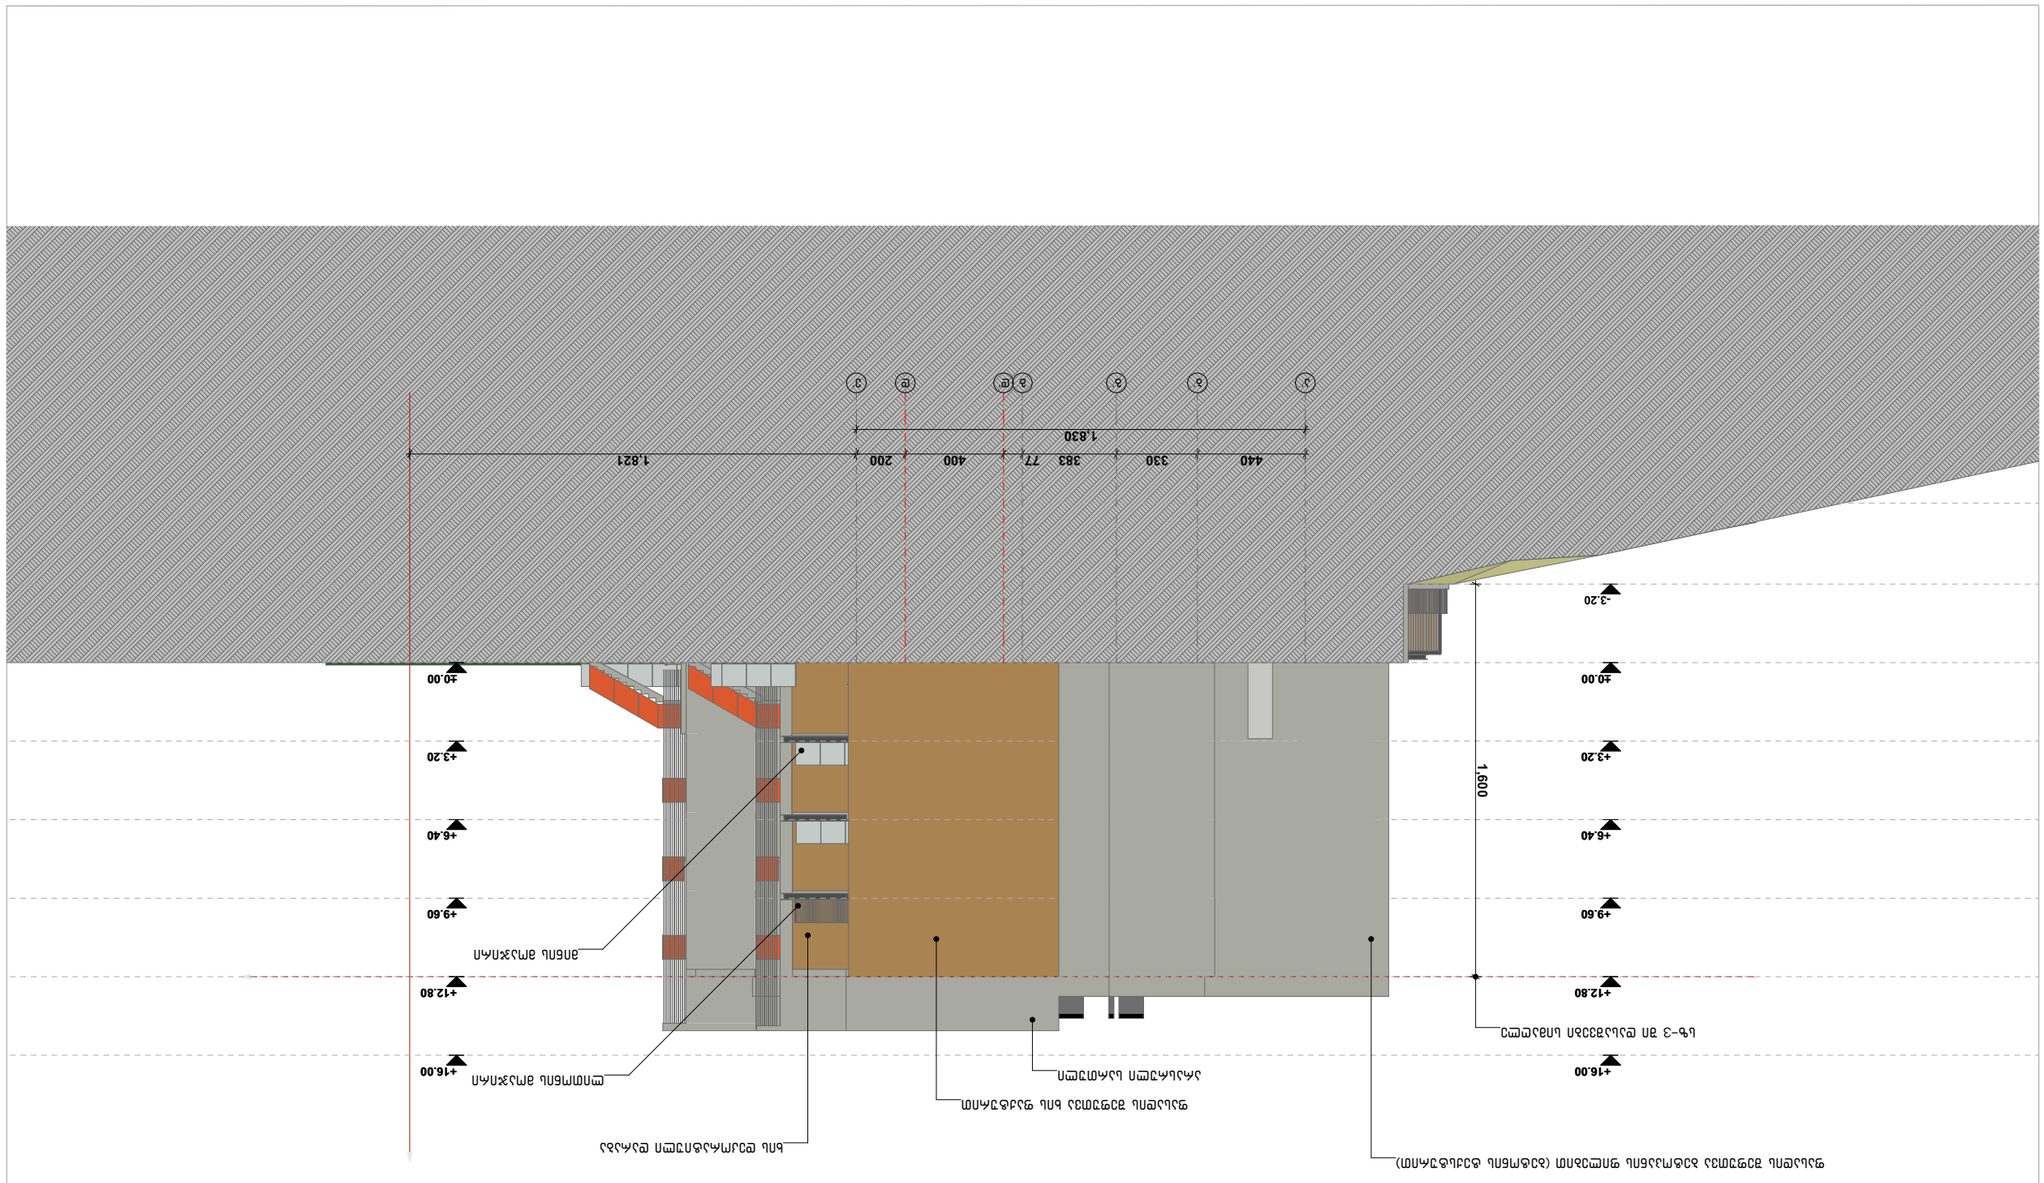
+16.00
+12.80
+9.60
+6.40
+3.20
+0.00
-3.20
1,600
+16.00
+12.80
+9.60
+6.40
+3.20
+0.00
1,821
1,830
440
330
383
77
400
200

ფასადი ა-ზ ღერძებში

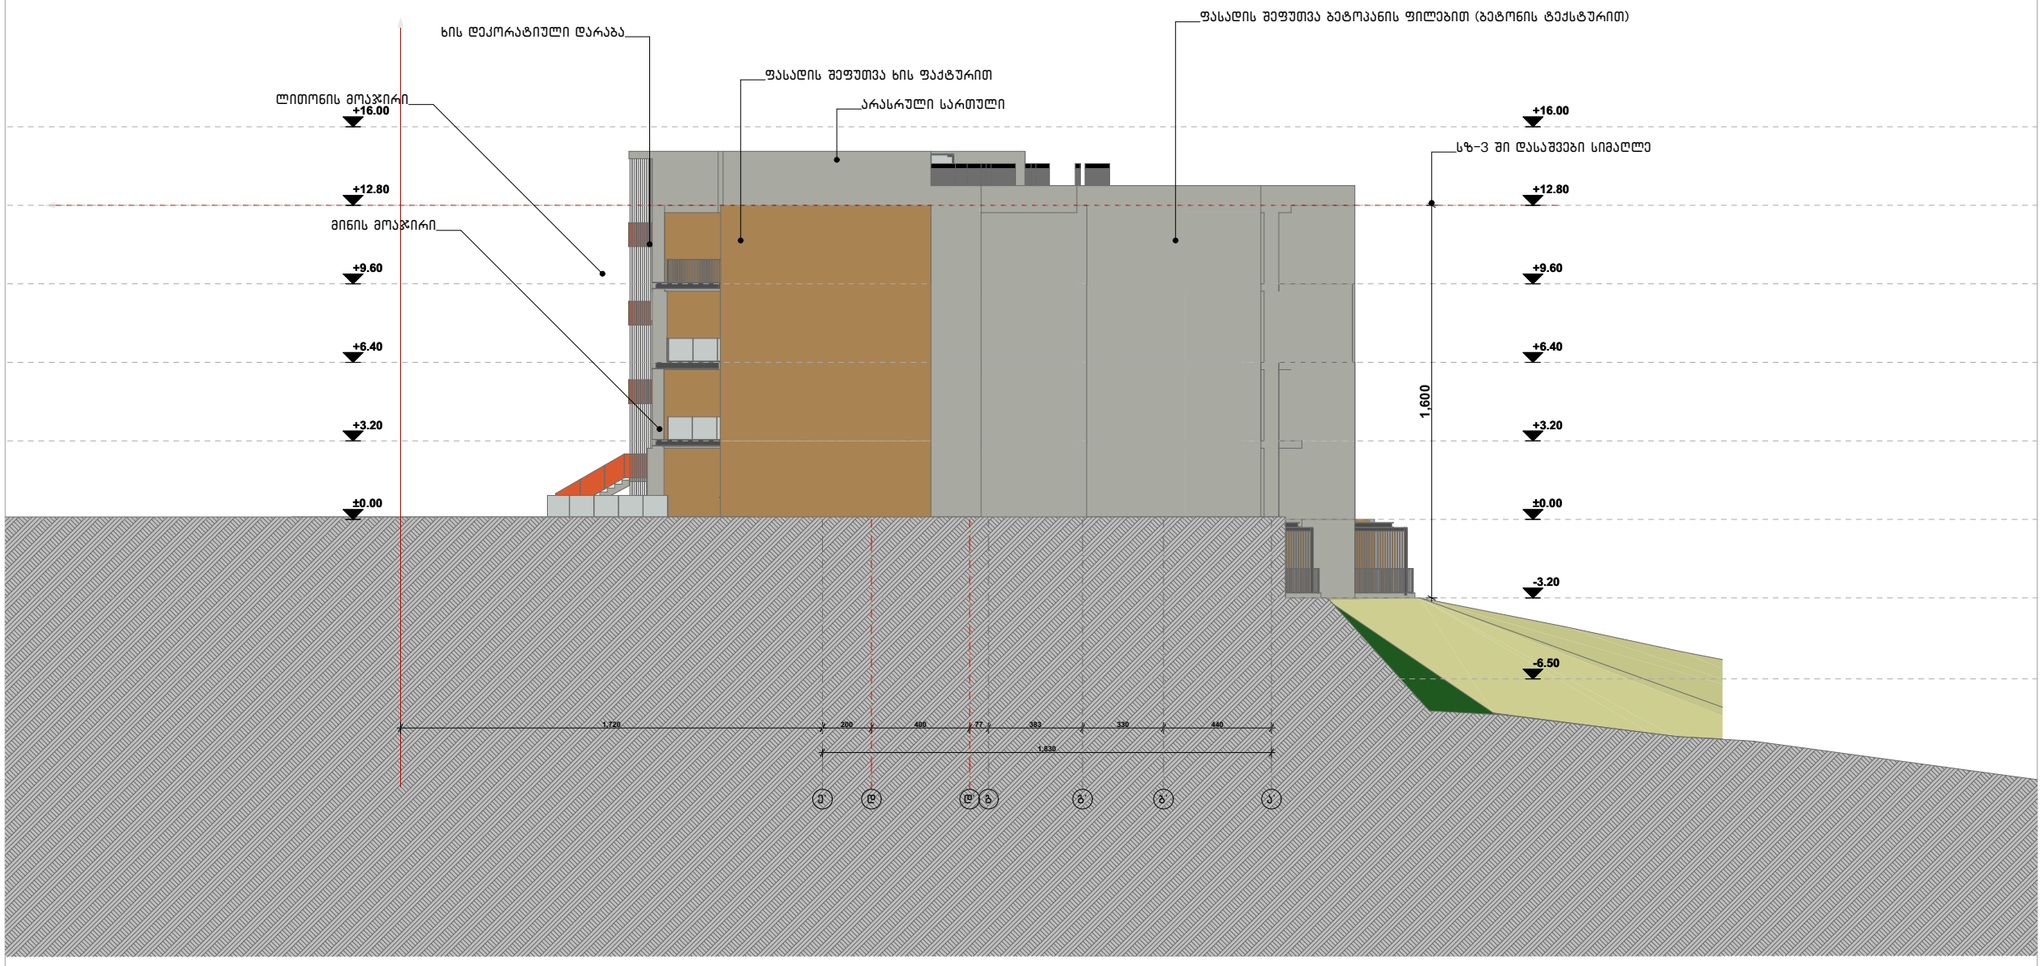

ფორმატი	დაკვეთა №	ფაილის სახელი
ა-3	-	-

ექსპლიკაცია

შენიშვნები

ზომები მოცემული სანტმეტრებში

ნიშნულები მოცემულია მეტრებში

დამკვეთი:

ქ. თბილისში ნინანაურის ქუჩის 83-ის მიმდებარედში მდებარე მინის ნაკვეთზე

(ს.კ 01.18.01.003.152) მრავალბინიანი საცხოვრებელი სახლის არქიტექტურული

პროექტი

არქიტექტურა	
თანამდებობა	გვარი/ხელმოწერა
მთ. არქიტექტექტ.	ი. მირცხულავა

ნახაზი

მასშტაბი	თარიღი 15/10/2021	
სტადია	ფურცლები	ფურცელი
პროექტი		

ფასადის ვიტრაჟები

ყრუ ვიტრაჟი (კიბის უჯრედის)

X 8

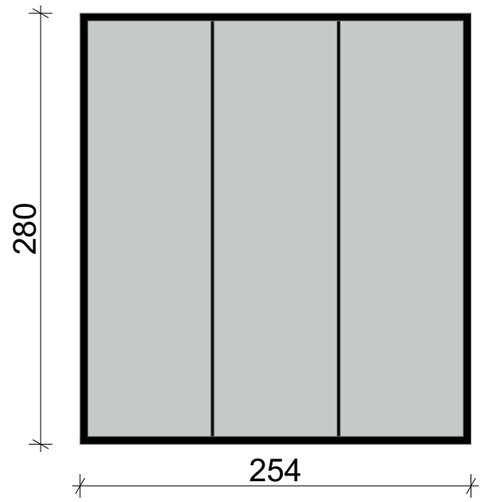

კარი N1

X 16

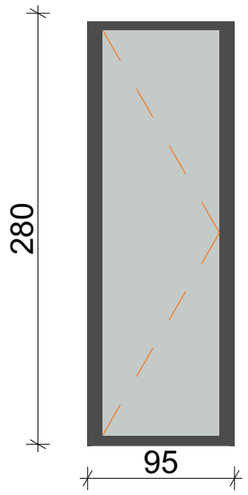

მინის კარი

X 2

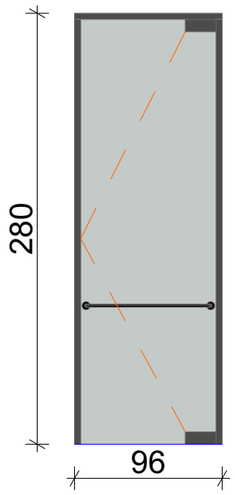

კარი N2

X 2

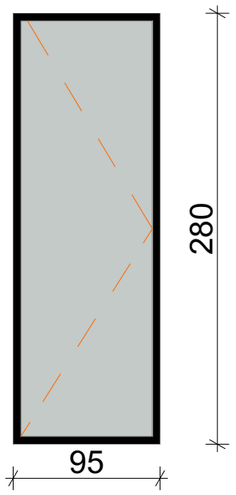

ვიტრაჟი N1

X 52

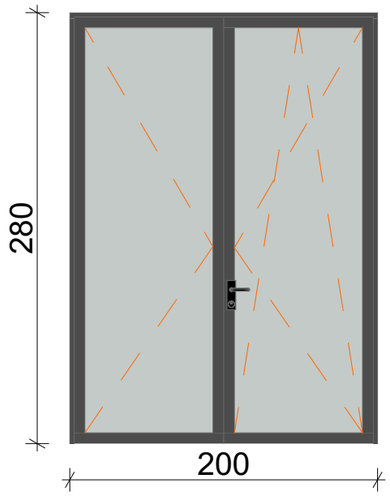

ვიტრაჟი N2

X 56

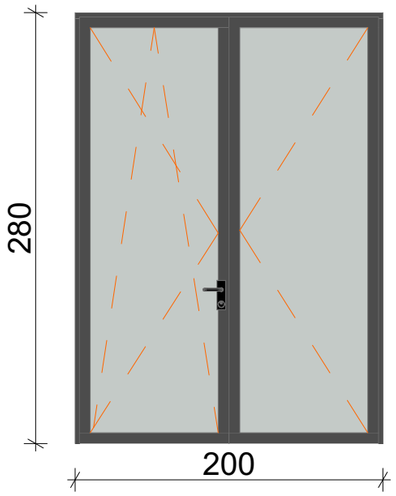

ფანჯარა N1

X 8

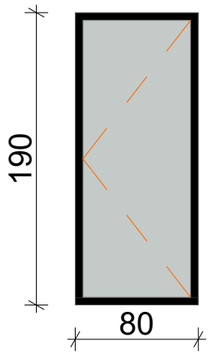

ფანჯარა N2

X 8

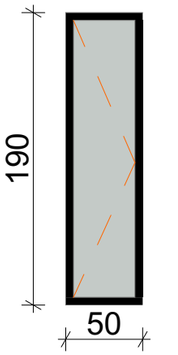

ფორმატი	დაკვეთის №	შტამპის სახელი
A-3	-	-

ექსპლიკაცია

შენიშვნები

ზომები მოცემული სანტიმეტრებში

ნიშნულები მოცემულია მეტრებში

დამკვეთი:

ქ. თბილისში წინანდარის ქუჩის 83-ის მიმდებარედან მდებარე მინის ნაკვეთზე

(ს.კ 01.18.01.003.152) მრავალბინიანი საცხოვრებელი სახლის არქიტექტურული

პროექტი

არქიტექტურა

თანამდებობა	გვარი / ხელმოწერა
მთ. არქიტექტორ.	ი. მირცხულავა

ნახაზი

მასშტაბი	თარიღი 15/10/2021	
სტადია	ფურცლები	ფურცელი
პროექტი		

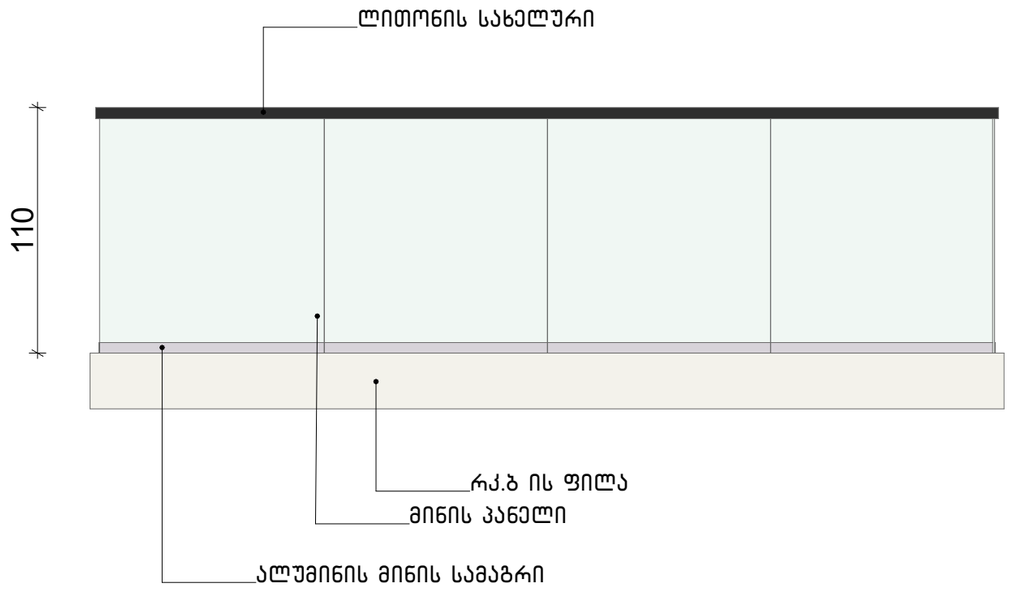

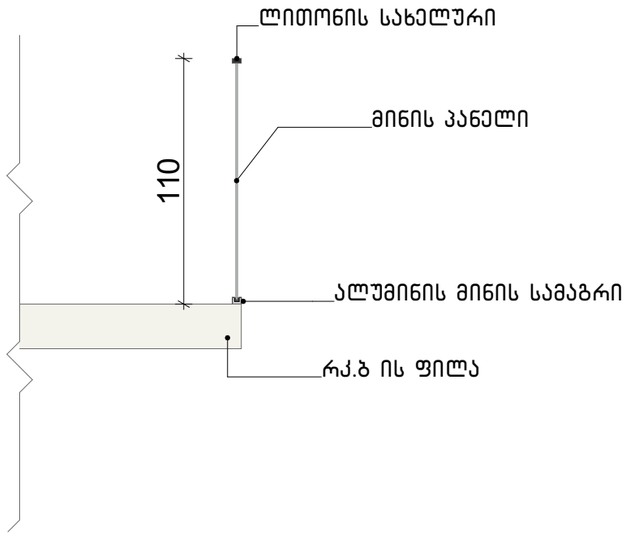

ლითონის მოაჯირის კვანძი

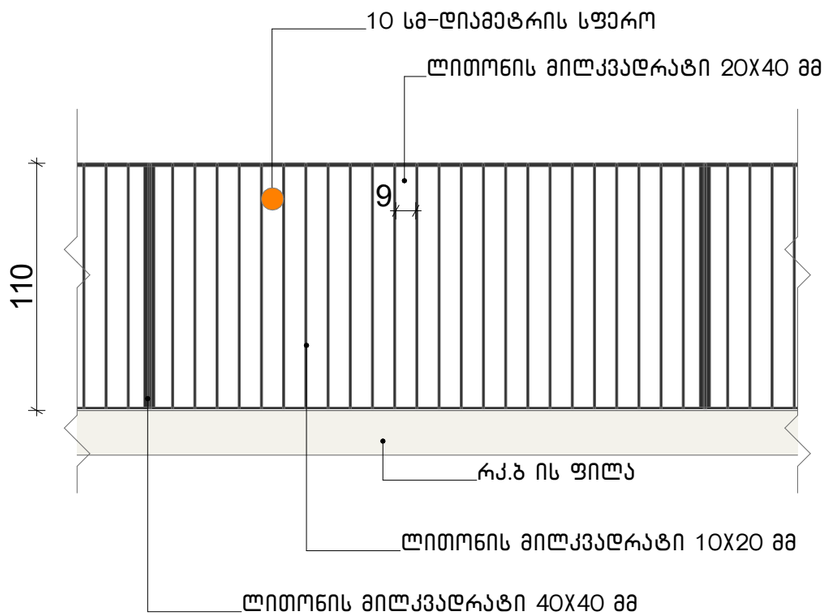

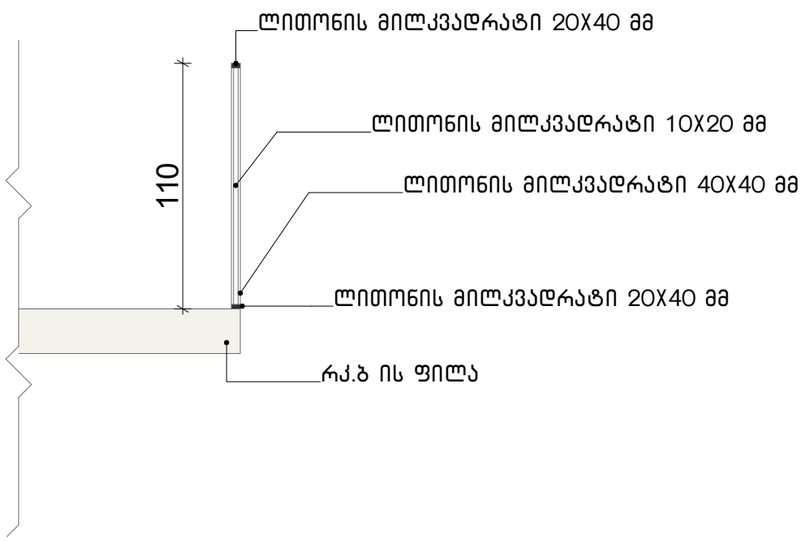

ფორმატი	დაკვეთა №	ფაილის სახელი
A-3	-	-

ექსპლიკაცია

შენიშვნები

ზომები მოცემული სანტიმეტრებში

ნიშნულები მოცემულია მეტრებში

დამკვეთი:	

ქ. თბილისში წინანდარის ქუჩის 83-ის მიმდებარედმი მდებარე მინის ნაკვეთზე

(ს.კ 01.18.01.003.152) მრავალბინიანი საცხოვრებელი სახლის არქიტექტურული

პროექტი

არქიტექტურა

თანამდებობა	გვარი/ხელმოწერა
მთ. არქიტექტორ.	ი. მირცხულავა

ნახაზი

მასშტაბი	თარიღი 15/10/2021	
სტადია	ფურცლები	ფურცელი
პროექტი		

ფასადის მასალების მოპირკეთების დეტალიზაცია

გარე კედლის და მისაწებებელი საფრის დეტალი

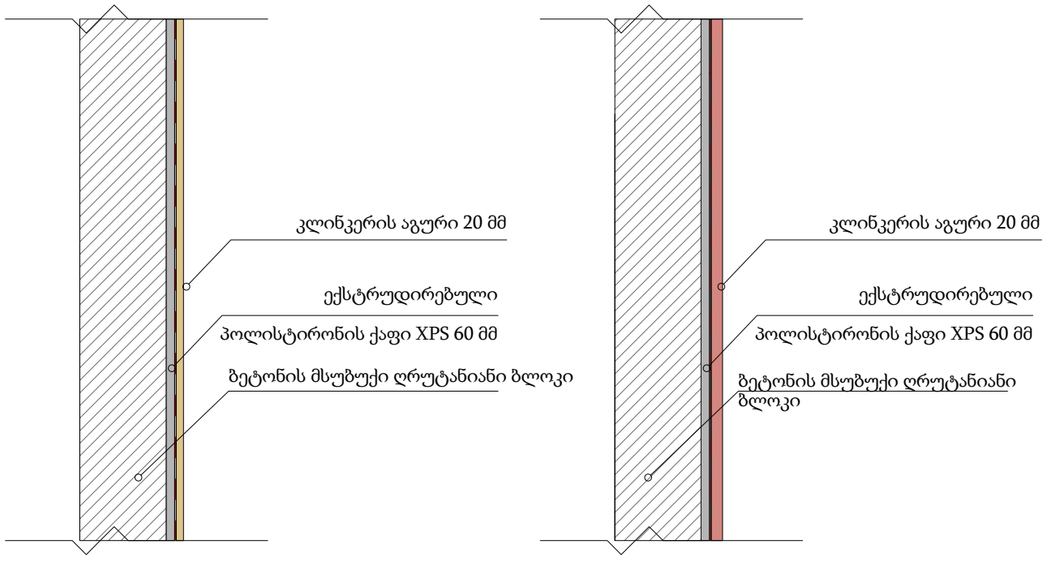

გარე კედლის და ლესვის დეტალი

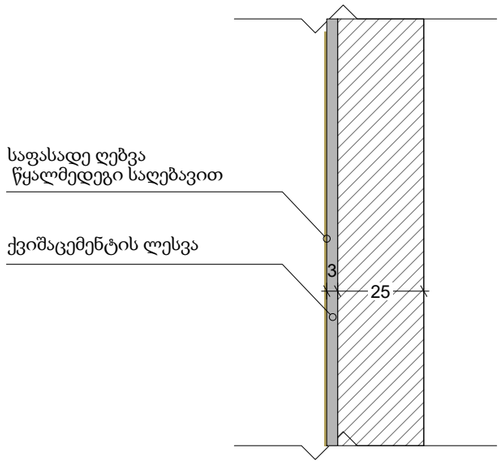

გარე კედლის და მისაწებებელი საფრის დეტალი

ფეტოპანის ფილა სისქით 20 მმ
(კლინკერის აგური)



ბეტოპანის ფილა სისქით 20 მმ
(კლინკერის აგური)

