# სართულის გეგმა
# +36.90 ნიშნულზე

მ. 1:200

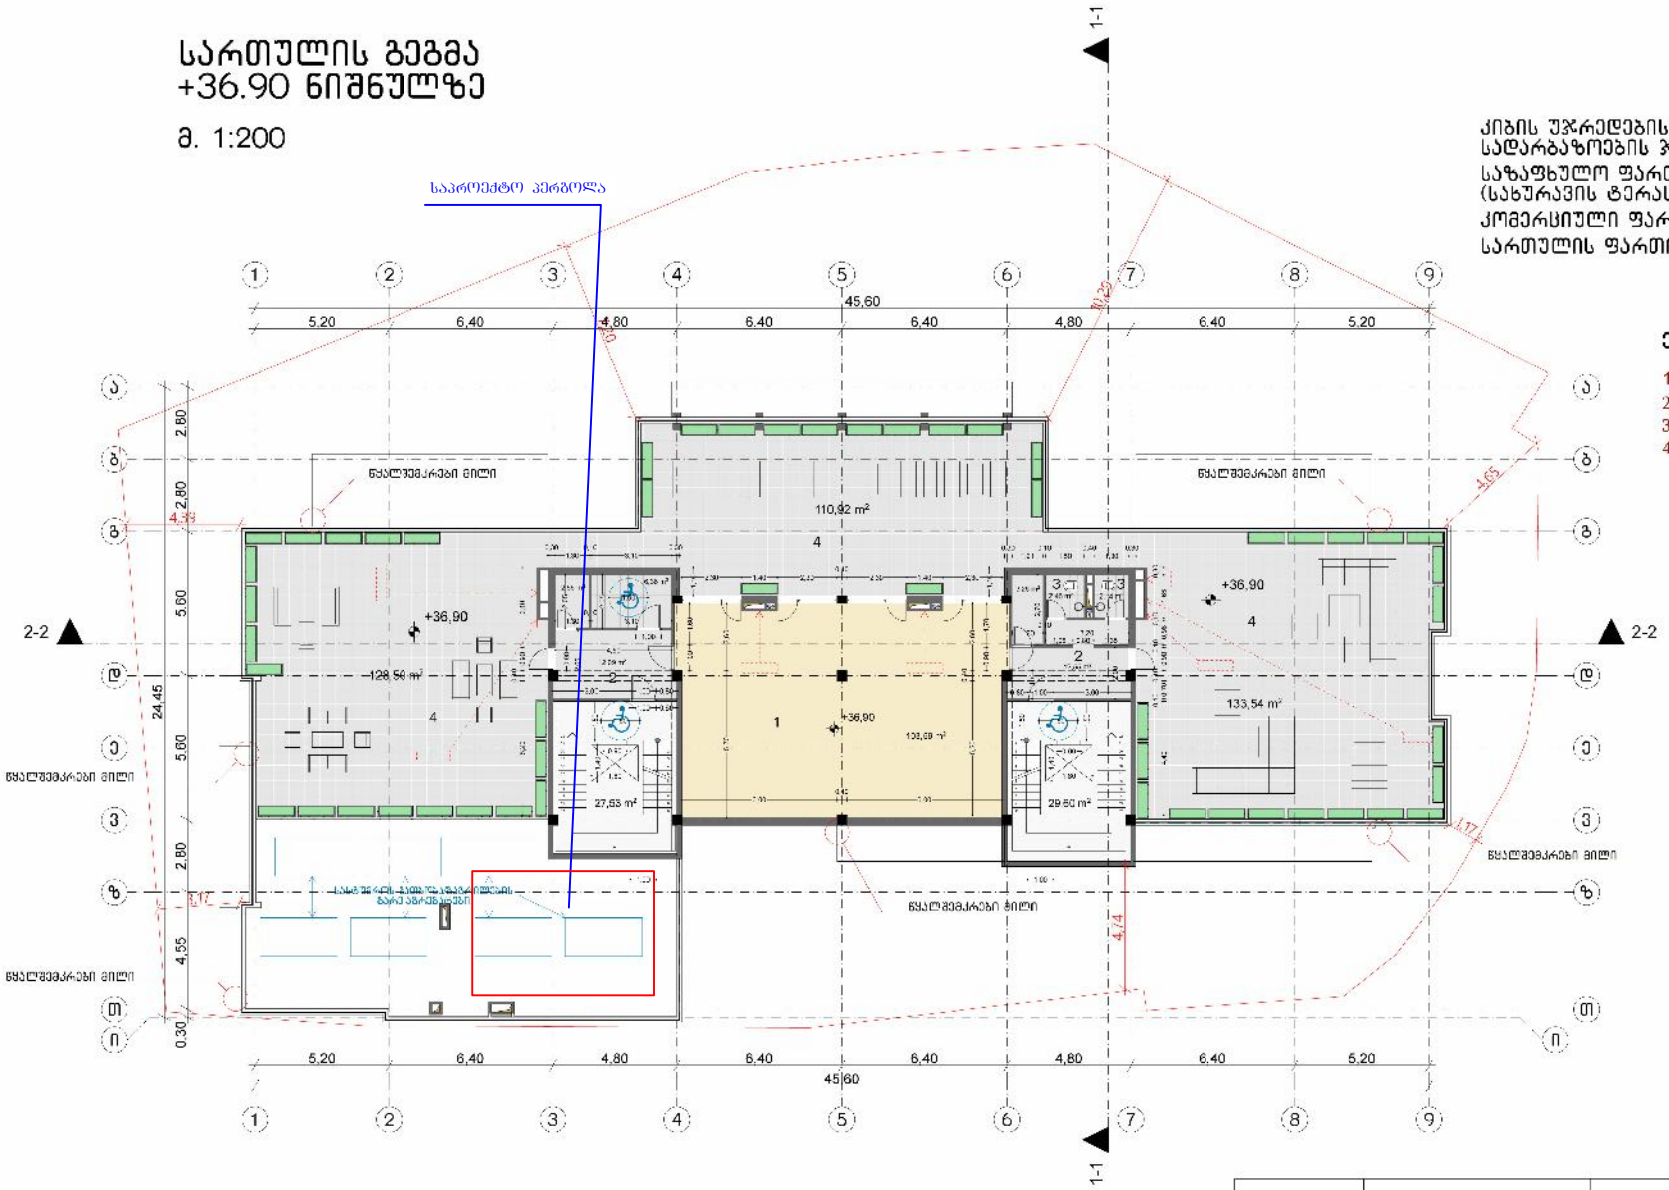


კიბის უჯრედებისა და სალარბაზოების ჯამური ფართი – 57.13 მ²
საზაფხულო ფართების ჯამი – 372.96 მ²
(სახურავის ტერასა)
კომერციული ფართი – 145.11 მ²
სართულის ფართი – 575.20 მ²

## ექსპლიკაცია

1. სატრენაჟორო დარბაზი
2. ჰოლი
3. სველი წერტილი
4. ტერასა

| | | | | |
|---|---|---|---|---|
| MARCH DESIGN | შპს „მარჩ დიზაინ" | | ქ. თბილისში ალექსიძის ქუჩაზე, ნაკვეთზე საკადასტრო კოდით 01.10.13.034.002 მრავალფუნქციური შენობის პროექტი | |
| თანამდებობა | გვარი | ხელმ. | | |
| დირექტორი | რ. გვეთაშვილი | | არქიტექტურული ნაწილი | 2017 წ. |
| პრინციპარქიტექტ. | რ. გვეთაშვილი | | | |
| არქიტექტორები | რ. გვეთაშვილი<br>ე. ახვლედიანი | | სართულის გეგმა +36.90 ნიშნულზე | სტად. / ფურც. / რაოდ.<br>ა-9 / 20 |