მიწის ნაკვეთის ტოპოგრაფიული ასომვითი ნახაზი

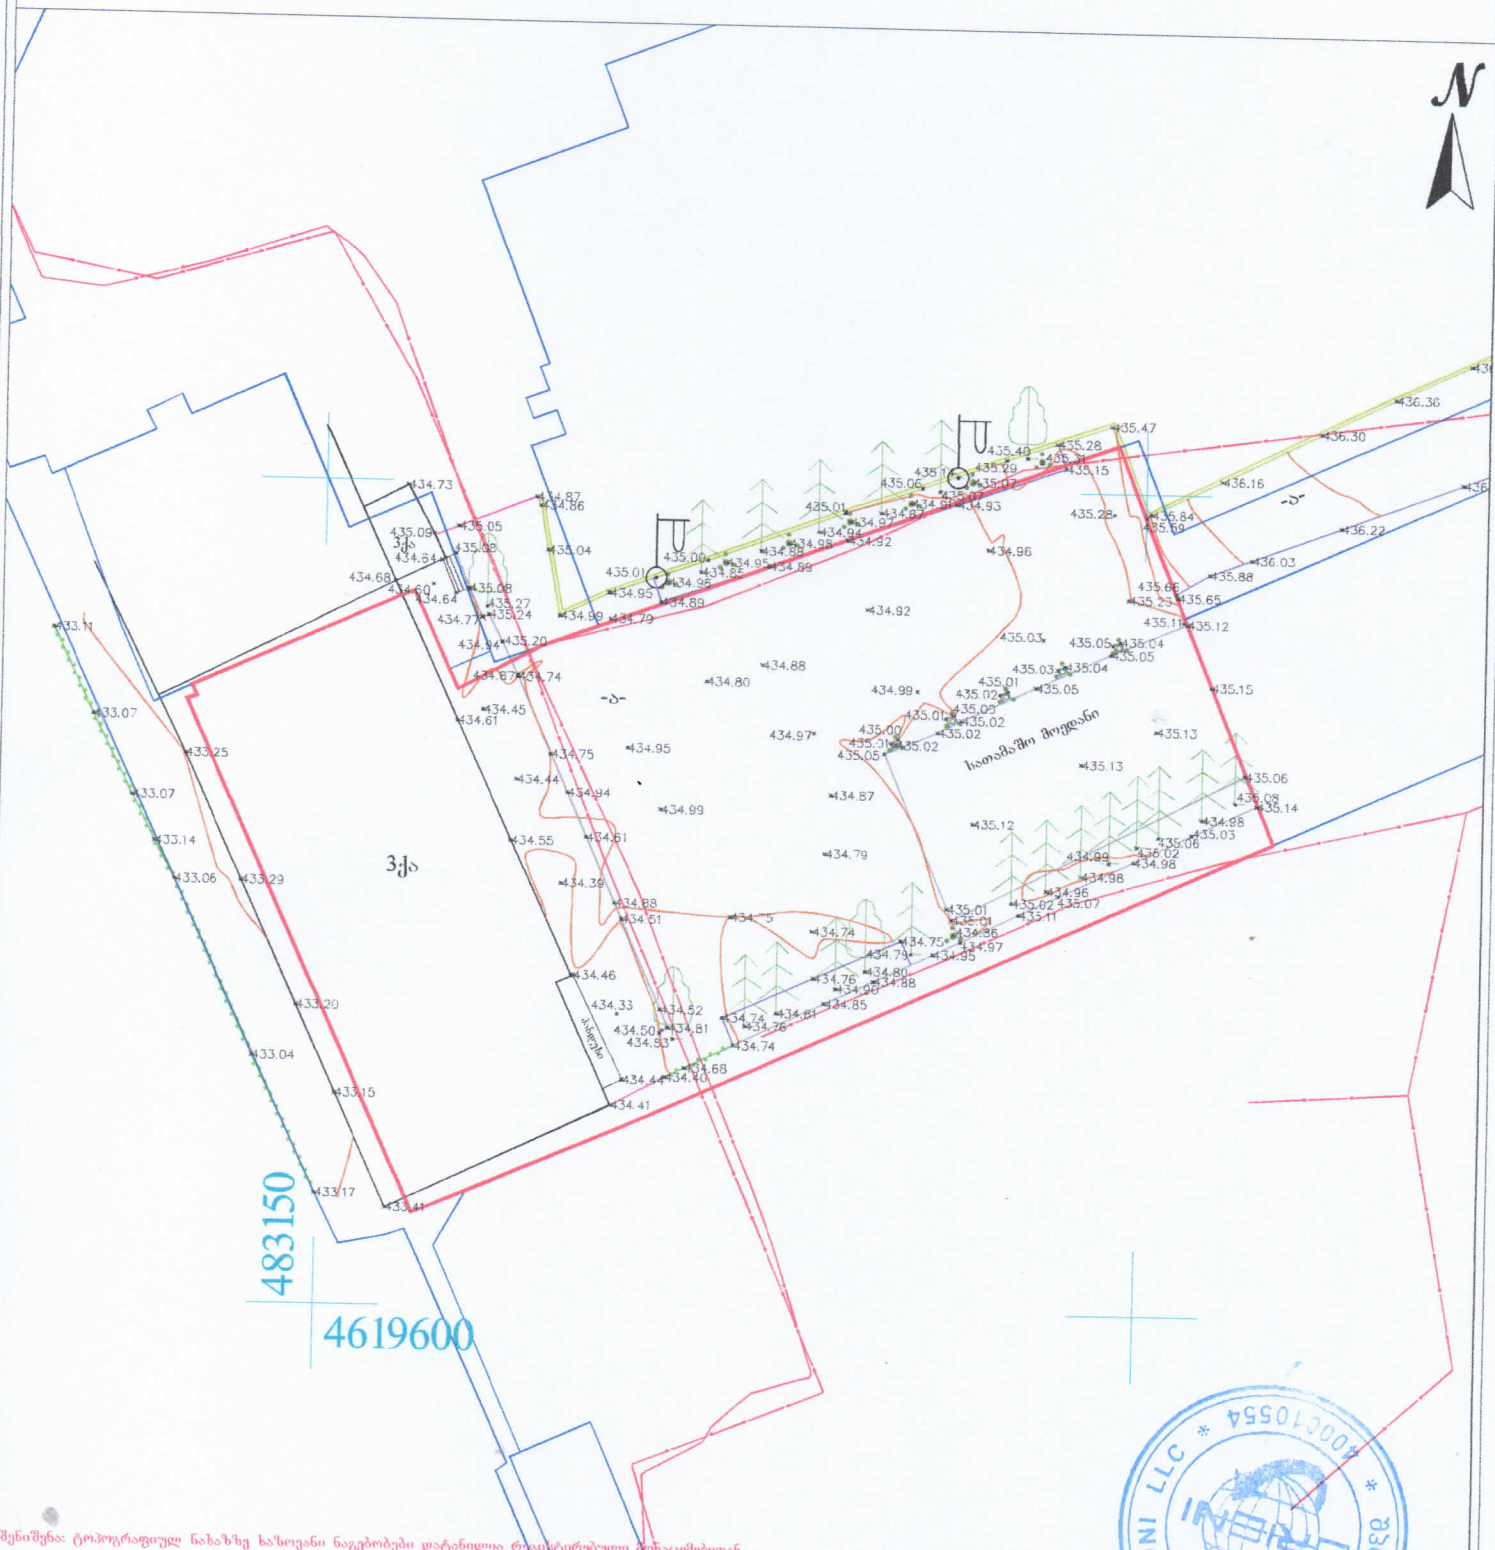

შენიშვნა: ტოპოგრაფიულ ნახაზზე ხაზოვანი ნაგებობები დატანილია რეესტრირებული მონაცემებიდან

პირობითი აღნიშვნები	შენიშვნა: მიწის სამუშაოები შეათანხმეთ შესაბამის კომუნიკაციის წარმომადგენლებთან			პროექცია UTM 38N გეოგრაფიული სისტემა WGS 84	შპს „ორიონი" Ltd"orioni"
მიწის ქვეშა კომუნიკაციები	ნაკვეთის საზღვარი	ბუჩქი	ცოცხალი ღობე	ღობე	ქ. თბილისი, ვაჟა-ფშაველის ქუჩა N-4
კანალიზაცია	შენობა	გაზონი	ხეების რიგი	ბორდიური	ტელ: +995 557-51-51-15
დენის კაბელი	არკა	ხამფოვალქურეთ ჭები	ტრანსფორმატორი	ბეტონი	orionimtza@gmail.com
გაზის მილი	ფარდული	ძეგლი	რადიო ან ტელე ანძა	ქვაფენილი	დირექტორი მ. ცინცაძე
წყლის მილი	კიბე	შადრევანი	ლამპიონები	საერდენი კედელი	კომპ. უზრუნველყოფა ზ. ცინცაძე
კავშირგაბმულობა	ფოთლოვანი ხე	ორკანი	ელექტრო ბოძი	ბილიკი	მასშტაბი
	წიწვოვანი ხე	წყარო ან ჭა	რკინიგზა	გზის კონტური	ქალაქი თბილისი, ცოტნე დადიანის ქუჩა N:26ბ, ს/კ 01.12.12.033.039
	ხეხილის ხე	ბენზინგასამართი სადგური	იზოჰიფსი	ფლატე	
	პალმა	მიდამო ძაბვის გადამცემი	მთავარი იზოჰიფსი	წყლის კონტური	მაშტაბი 1:500 — 11.03.2024

N

გენ. გეგმა

01.12.12.033.015

01.12.12.033.038

01.12.12.033.023

±0.00 ნიშნულის
აბსოლიტური გეოდეზიური
მნიშვნელობა = 435.50

			მისამართი: ქ. თბილისი, ცოტნე დადიანის ქ. 26 ბ. ტერიტორია ნაკვეთი №11 (ს.კ. 01.12.12.033.039)			
დირექტორი		მ. ხვედელიძე	პროექტის სახელწოდება: კაშე, ბარის არქიტექტურული პროექტი			
მთ. არქიტექტორი		მ. სესიაშვილი	ნახაზის სახელწოდება:			
დამკვეთი		შპს. „ორიენტირი“	ფურცელი	რაოდენობა	მასშტაბი	თარიღი 2024 წ.