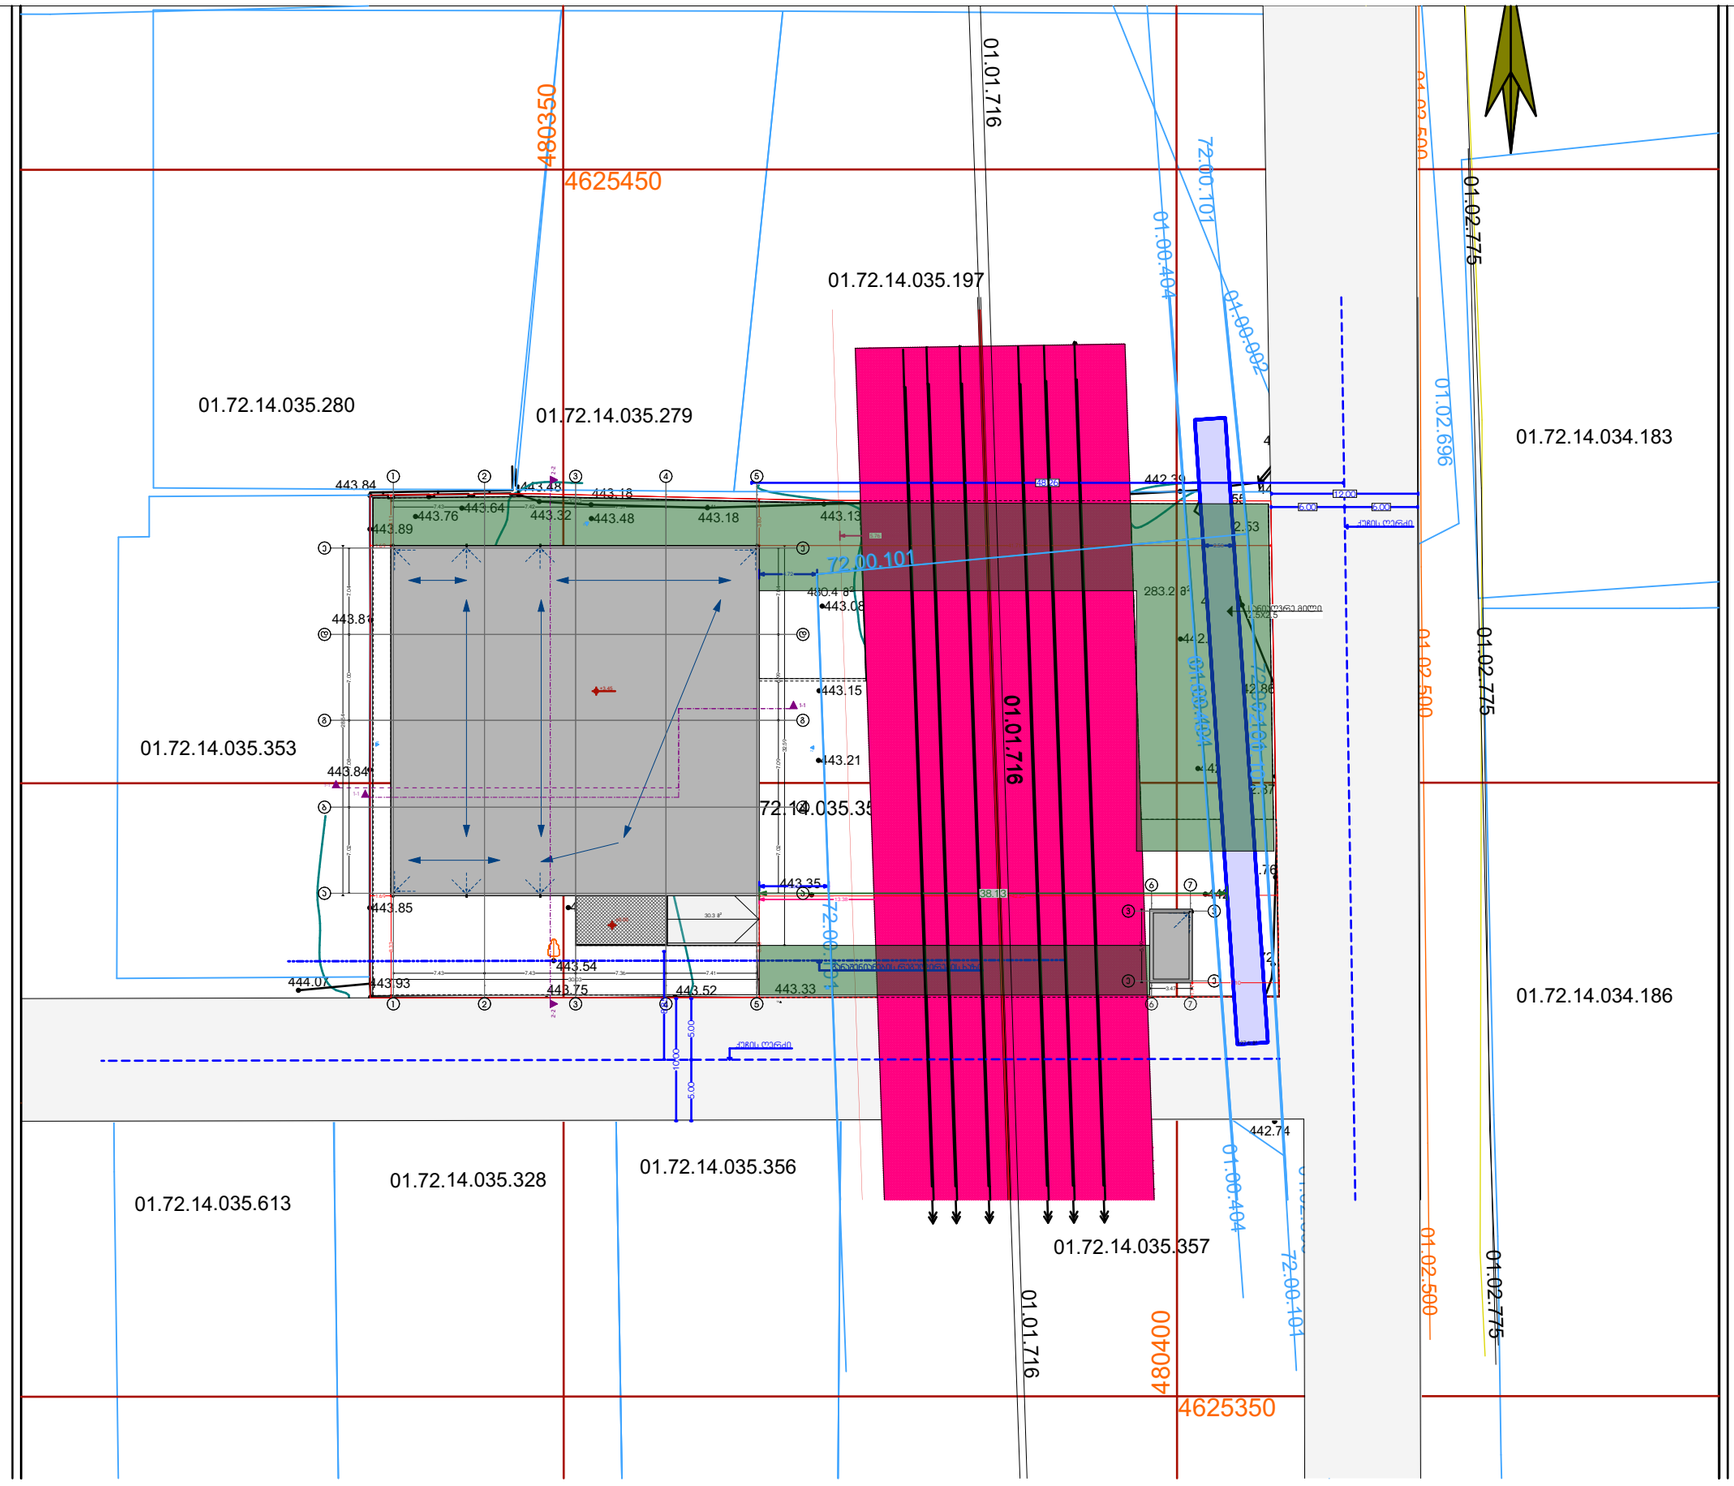


დამკვეთი	შპს "ტოიოტა ცენტრი თბილისი"	ნახაზი	გენ.გეგმა	მასშტაბი	1:500	გვერდი		თანამდებობა	გვარი	ხელმოწერა
მისამართი	ქ.თბილისი, სოფ. დიღომი ნაკვეთი N35/354 ს.კ 01.72.14.035.354	შენიშვნა:	- ზომები მოცემულია სმ-ში - ტერიტორიის აზომვები მოწოდებულია დამკვეთის მიერ - აივნის ფართი დათვლილია 100% - ბინის ბართში არ შედის აივნის ფართი - მშენებლობის პროცესში ნებისმიერი ცვლილება შეთანხმებული უნდა იყოს არქიტექტორთან					დირექტორი	გ . თავაძე	
ფუნქციური დანიშნულება	კლუბი მრავალფუნქციური დარბაზით							ავტორი	ლ. ჩაჯვეტაძე	
								თანაავტორი	ლ. ჩაჯვეტაძე	
								თანაავტორი		


LTD "ARCHISENSE"

.\logo.jpg

L.T.D ALFA

ქალაქი თბილისი, სოფელი დიღომი ხატაეთის ქ. №1 (ს/კ: 01.72.14.035.354)
მეს. შპს. "ტოიოტა ცენტრი თბილისი" (ს/კ 211346220) საკუთრებაში არსებული 3001კვ.მ. არასასოფლო-სამეურნეო დანიშნულების მიწის ნაკვეთის და მისი მიმდებარე ტერიტორიის ტოპოგრაფიული

გეგმა

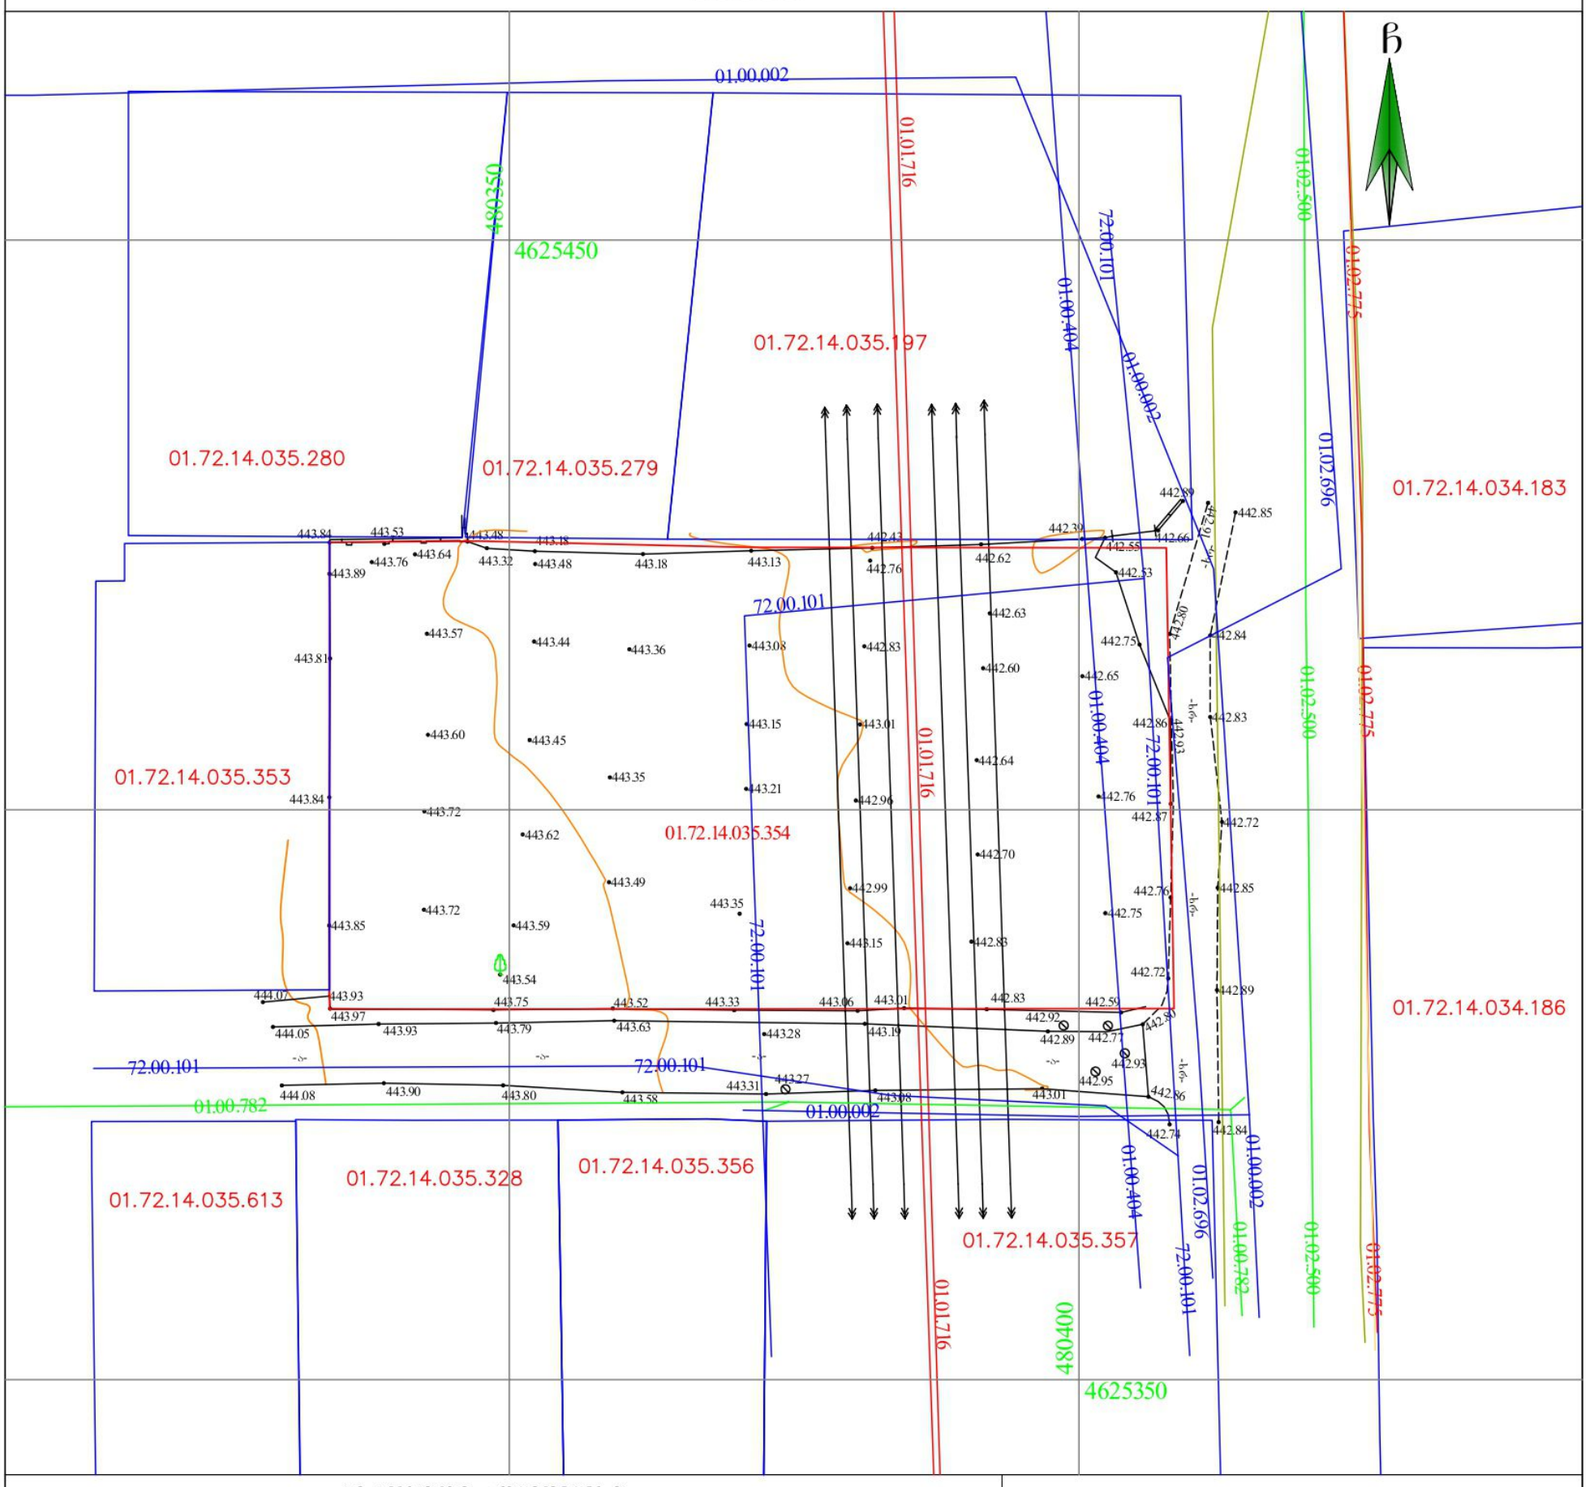

პირობითი აღნიშვნები

WGS 1984 **-ის კოორდინატთა სისტემის** ***UTM*** **პროექცია**

- საცხოვრ. შენობა
- არასაცხ. შენობა
- ფარდული
- მშენებარე
- სატრანსფორმატორო ჯიხური
- ლითონის არასაცხოვრებელი შენობა
- ლითონის ღობე
- ბეტონის ფუნდამენტზე ლითონის ღობე
- ხის ღობე
- მავთულის ღობე
- კედელი
- მაღალი ბეტონის ღობე
- დაბალი ბეტონის ღობე
- ფლატე
- ბორდიური
- გზა ასფალტის საფარით
- გზა მოხრეშილი
- გზა ბეტონის საფარით
- რკინიგზა
- წიწვოვანი ხე
- ფოთლოვანი ხე
- ხილკენკროვანი ხე
- მოჭრილი ხე
- პალმა
- ბაზარი
- ხე გამხმარი
- ვაზი
- ჭა
- ონკანი
- რეპერი
- გაზის ჭა
- ბალახი
- ბუჩქი
- ბუჩქი უკლიანი
- ბუჩქარი გაშლილი
- 01.01.716
- 01.00.782
- 01.02.696
- 01.00.002
- 01.02.500
- 01.02.775
- 72.00.101
- ბეტონის ბოძი
- რკინის ბოძი
- ხის ბოძი
- 500.52 სიმაღლის ნიშნული
- 300 მთავარი იზოჰიფსი
- დამხმარე იზოჰიფსი
- სამგთარალელური ჭები
- გეოდანტი (წყლის ჩამკეტი ჭები)
- გარე განათება
- სვეტფორი
- ელ. გადამცემი ხაზი
- წყალგაყვანილობა
- გაზი
- კანალიზაცია
- სანიაღვრე
- კავშირგაბმულობა
- ელ. ქსელები დაბალი ძაბვის
- ელ. ქსელები მაღალი ძაბვის
- გათბობა
- საგზაო ნიშნები
- ძელი
- დროშა
- ფანტანი
- ჭა
- გასასვლელი (არკა)

შენიშვნა:
- რეგისტრირებული მიწის ნაკვეთის საკადასტრო საზღვარი
- მომიჯნავედ რეგისტრირებული მიწის ნაკვეთის საკადასტრო საზღვარი
- მიწის სამუშაოების შესრულებისას შეიარჯობინეთ კომუნიკაციის წარმომადგენლებს

შპს ალფა (ს/ნ 405298574)

ქ.თბილისი, [illegible] ფერდობი IV მ/რ კორპუსი №4

alfageo2018@gmail.com tel: 598 65 33 46

დირექტორი		დ. რობაქიძე
აზომა:		ლ. ჯამბაზიშვილი
დახაზა:		ლ. ჯამბაზიშვილი
დამკვეთი		შპს. "ტოიოტა ცენტრი თბილისი"
მასშტაბი: 1:500	24.02.2023წ.	