ტოპო გეგმა

ჩ

479950.0000

480050.0000

4627200.0000

4627200.0000

ასფალტის გზა

დემეტრე თავდადებულის ქუჩა

ასფალტის გზა

465.00

ტროტუარი

-ბეტ. ფილა-

-ქკო ფილა-

მშენებარე კორპუსი

ა.ფ.

ასფალტის გზა

ასფალტის გზა

ასფალტის გზა

462.50

465.00

შენიშვნა: ტოპოგრაფიულ გეგმაზე ხაზოვანი ნაგებობები დატანილია რეგისტრირებული მონაცემებიდან

პირობითი აღნიშვნები

- ვენახი (ვაზი)
- ჭა, ჰიდრანტი
- სერვიტუტი
- ქ-ქა — შენობა ნაგებობა
- 0.10 ელ გადამცემი ხაზი
- ელ ხაზი
- გაზი
- საგზაო ნიშანი
- ელ ბოძი
- ტელ. ბოძი
- შუქნიშანი
- გამხმარი ხე
- ხე ფოთლოვანი
- ხე წიწვოვანი
- ბუჩქები
- ნერგები
- კუნძი
- პალმა
- ონკანი
- ელ.ჯიხური, ტრანსფორმატორი

- ნაკვეთის საზღვარი
- რეგ. ნაკვეთი
- რელიეფი
- ასფალტის გზა
- გრუნტის გზა
- ხის ღობე
- ლითონის ღობე
- ბეტონის ღობე
- წყალი
- კავშირგაბმულობა
- რეგისტრირებული ხაზოვანი ნაგებობა
- ფლატე
- UTM (საერთაშორისო) სისტემის კოორდინატები

ნაკვეთის საკ. კოდი: 01.10.06.006.347

WGS 1984-ის კოორდინატთა სისტემის UTM პროექცია

ნაკვეთის ფართობი	2154კვ.მ.
მიწის ნაკ. დანიშნულება	არასასოფლო-სამეურნეო
მისამართი	ქ.თბილისი, დემეტრე თავდადებულის ქ.№10გ
22.10.2024 წ.	მ. 1:500

შ.პ.ს „გ.თ. გრაფიკი"
LTD „G.T.GRAPHIC"
საიდ.კოდი 405735646 G.T.GRAPHIC@Gmail.com

აზომა		გ.თამარაშვილი
დახაზა		გ.თამარაშვილი
მესაკუთრე		შ.პ.ს „ბი-ემ-სი გეზი"

გენგეგმა

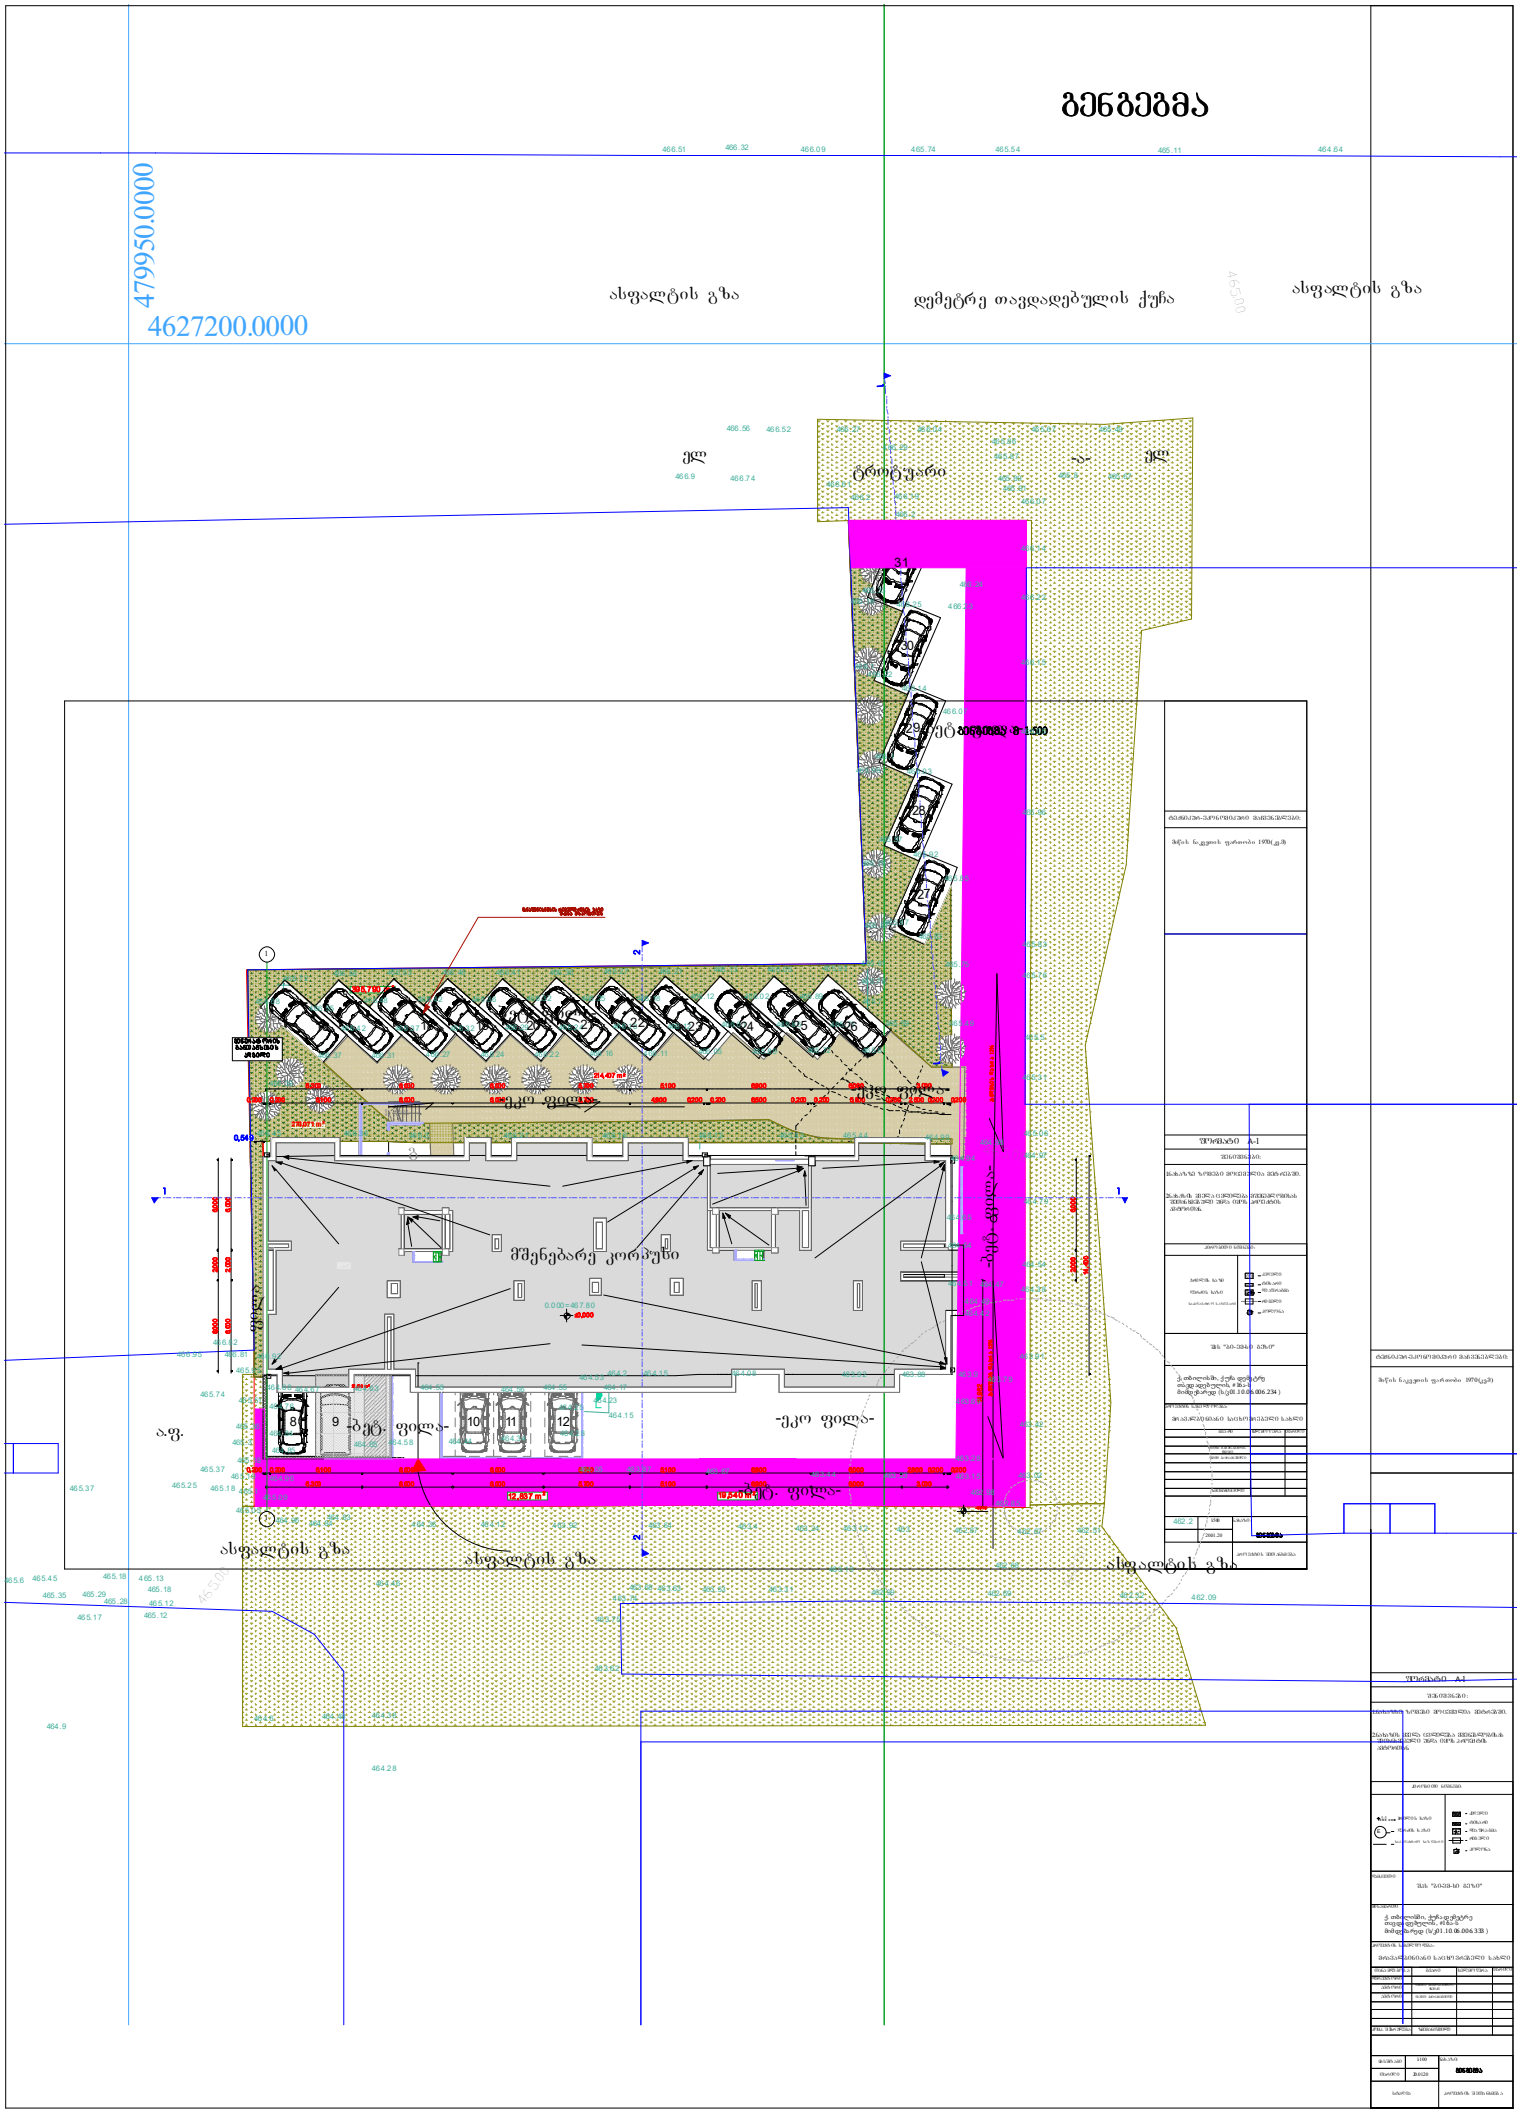
479950.0000
4627200.0000
ასფალტის გზა
დმეტრე თავდადებულის ქუჩა
ასფალტის გზა
ტროტუარი
-ბეტ- ფილა-
-ქვ- ფილა-
მშენებარე კორპუსი
ა.ფ.
ასფალტის გზა
ასფალტის გზა
ასფალტის გზა