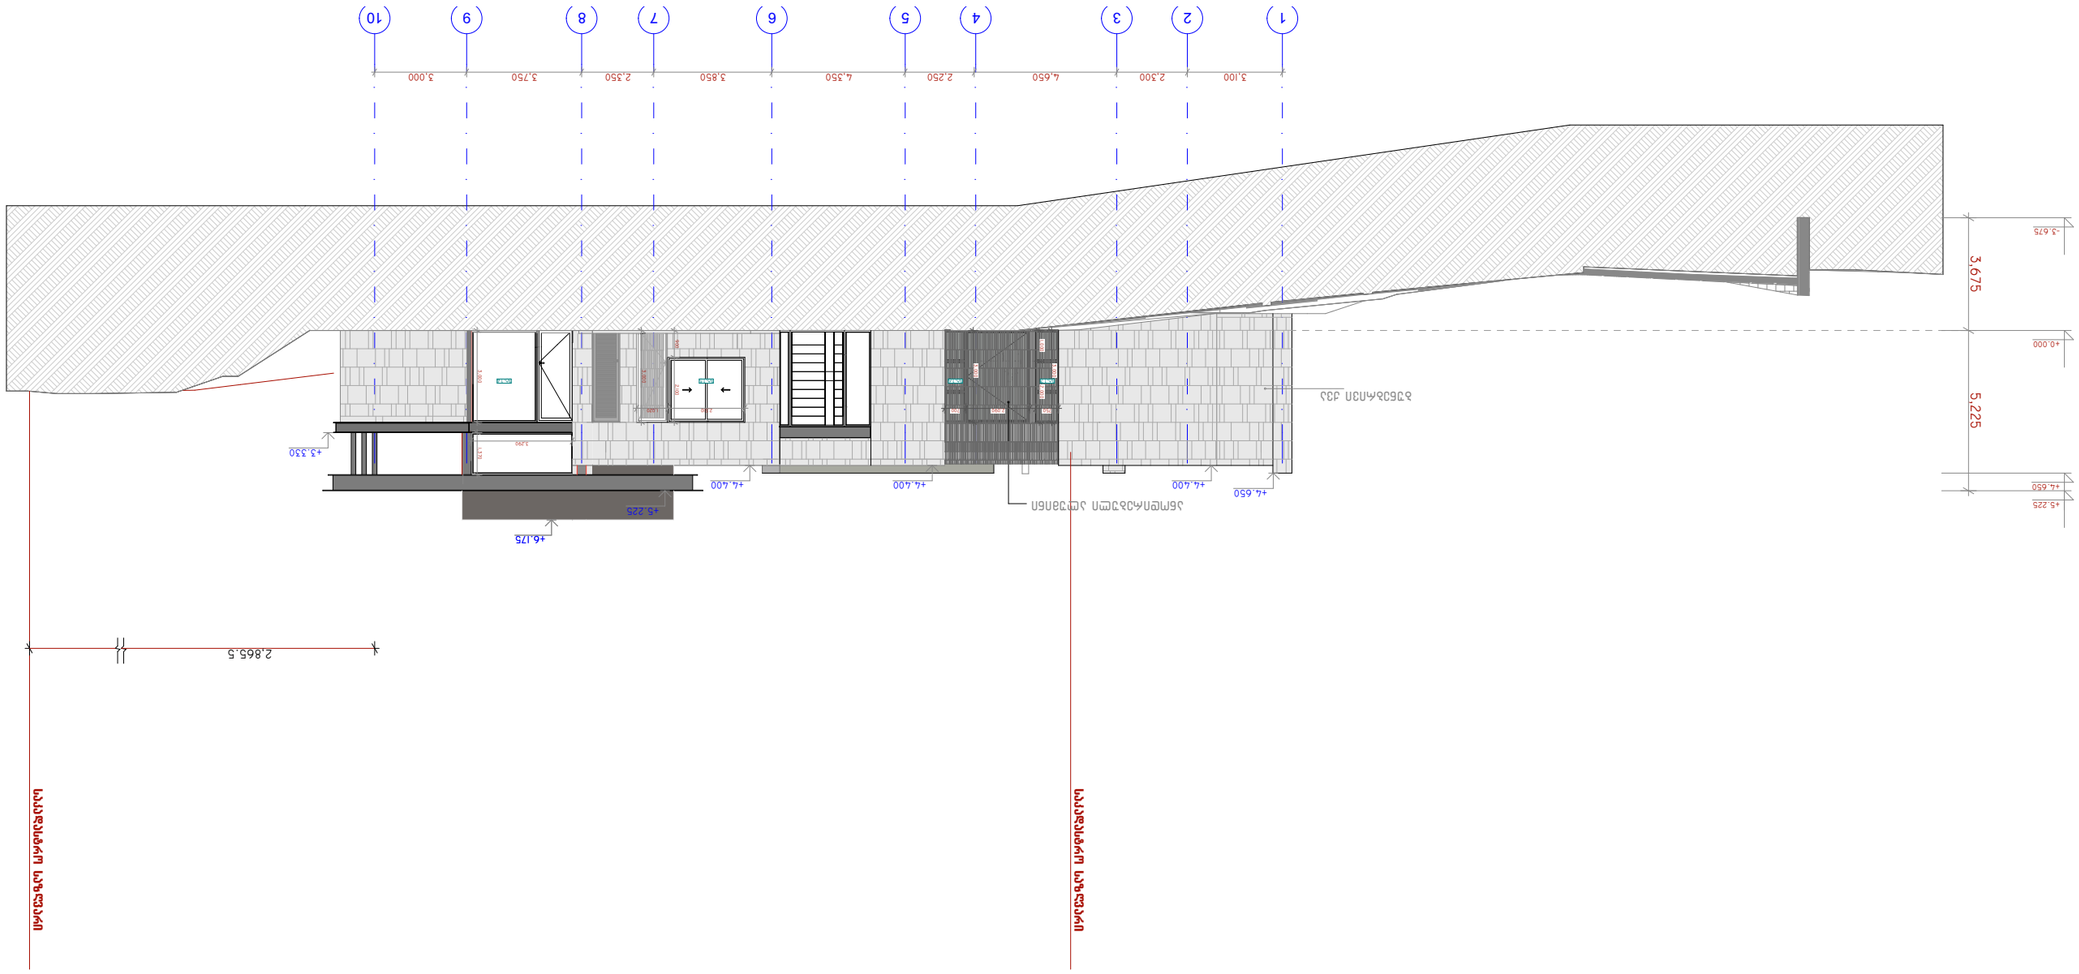
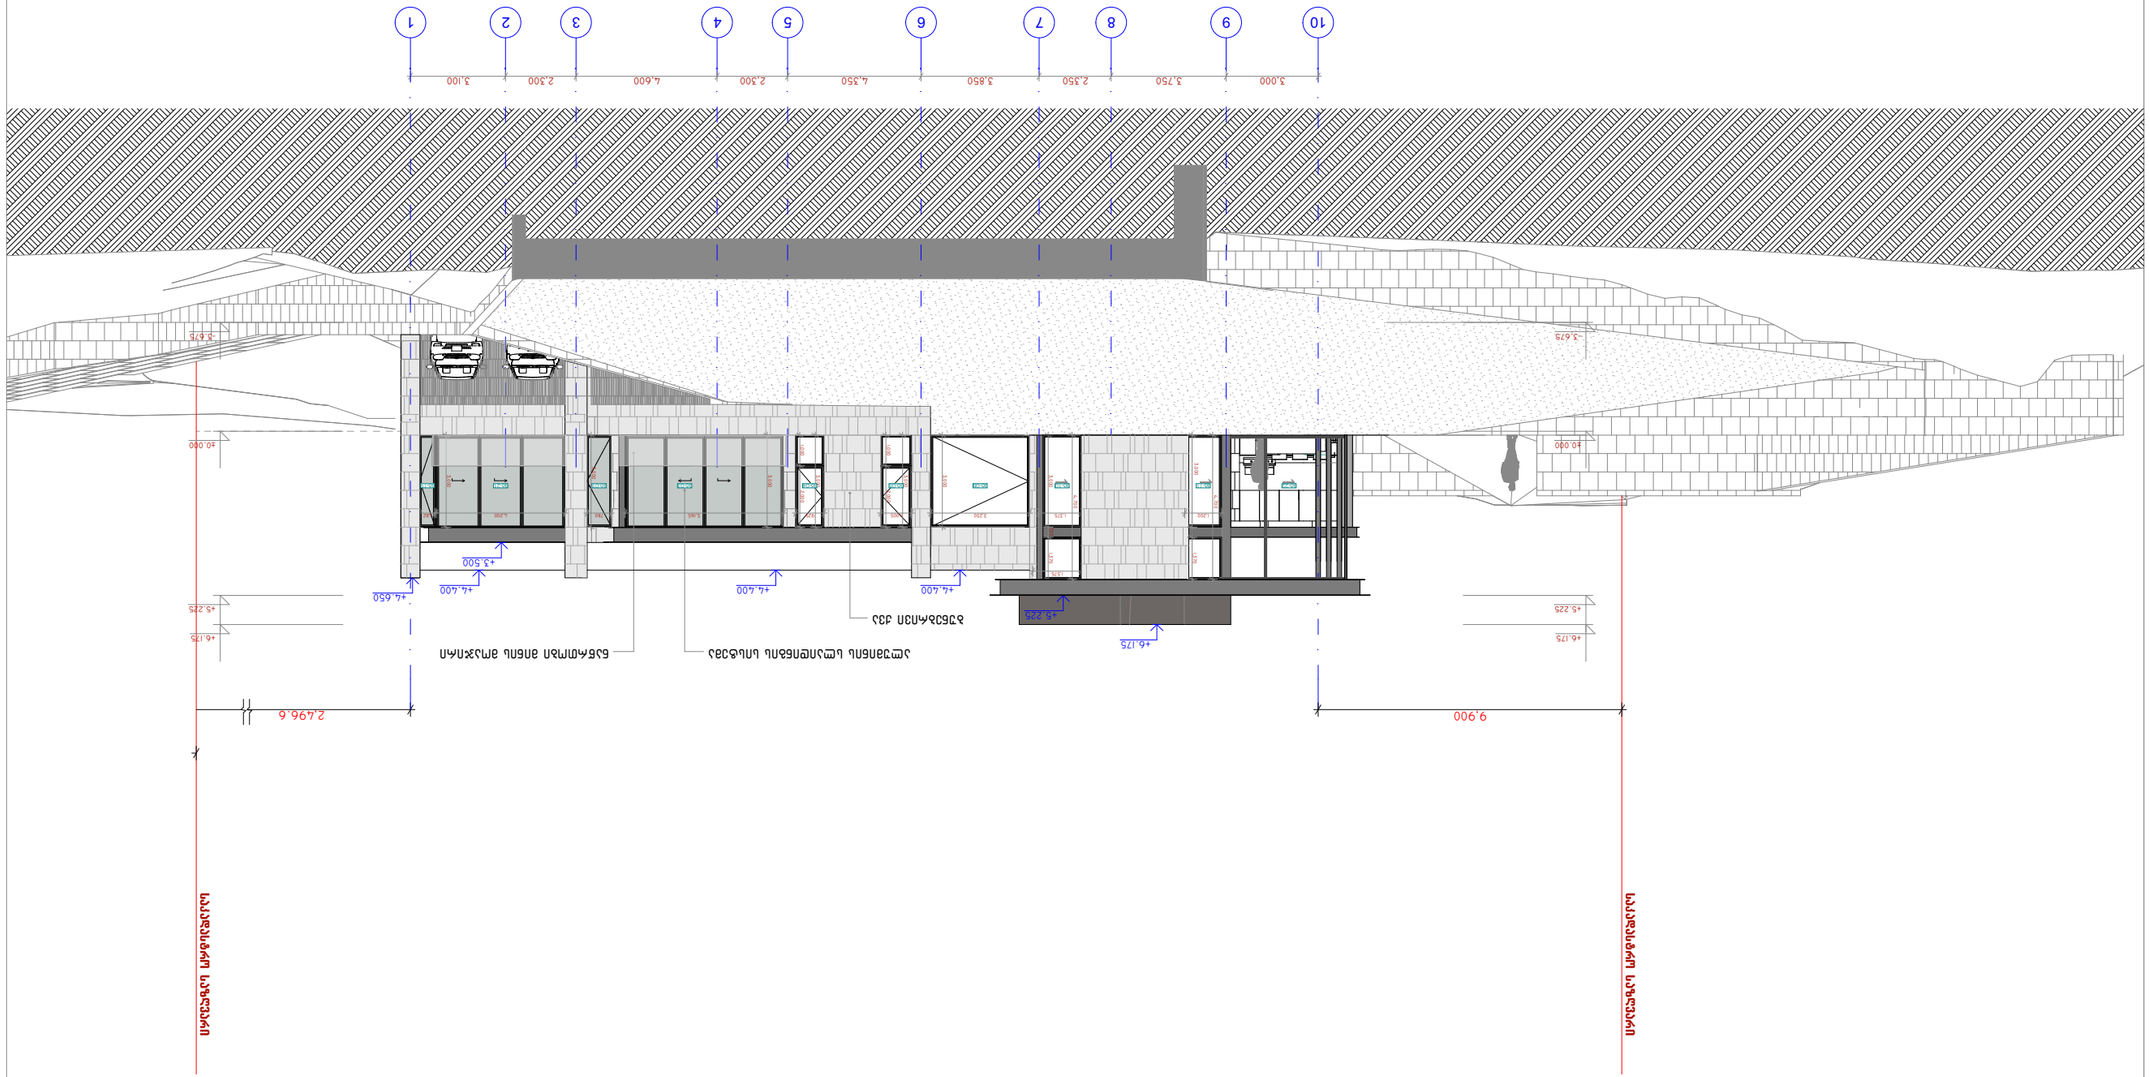










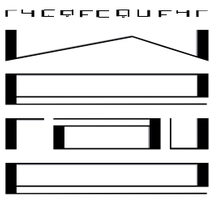












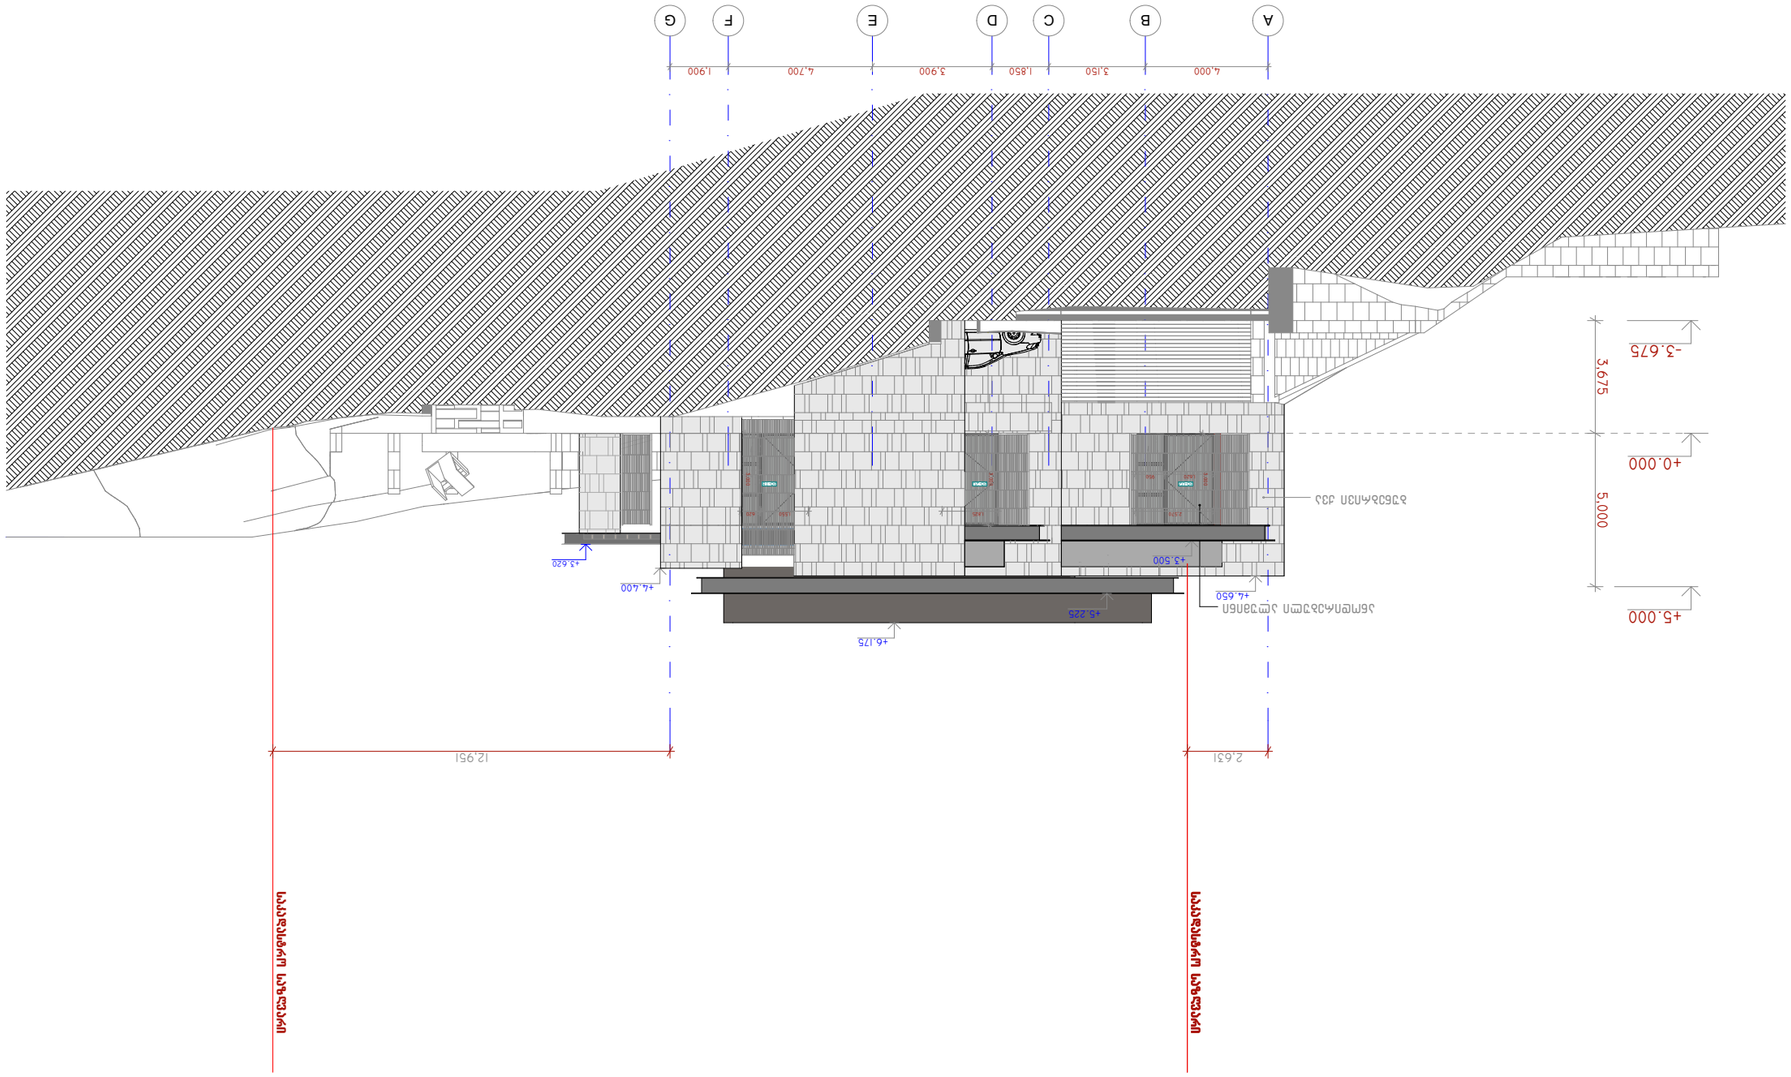














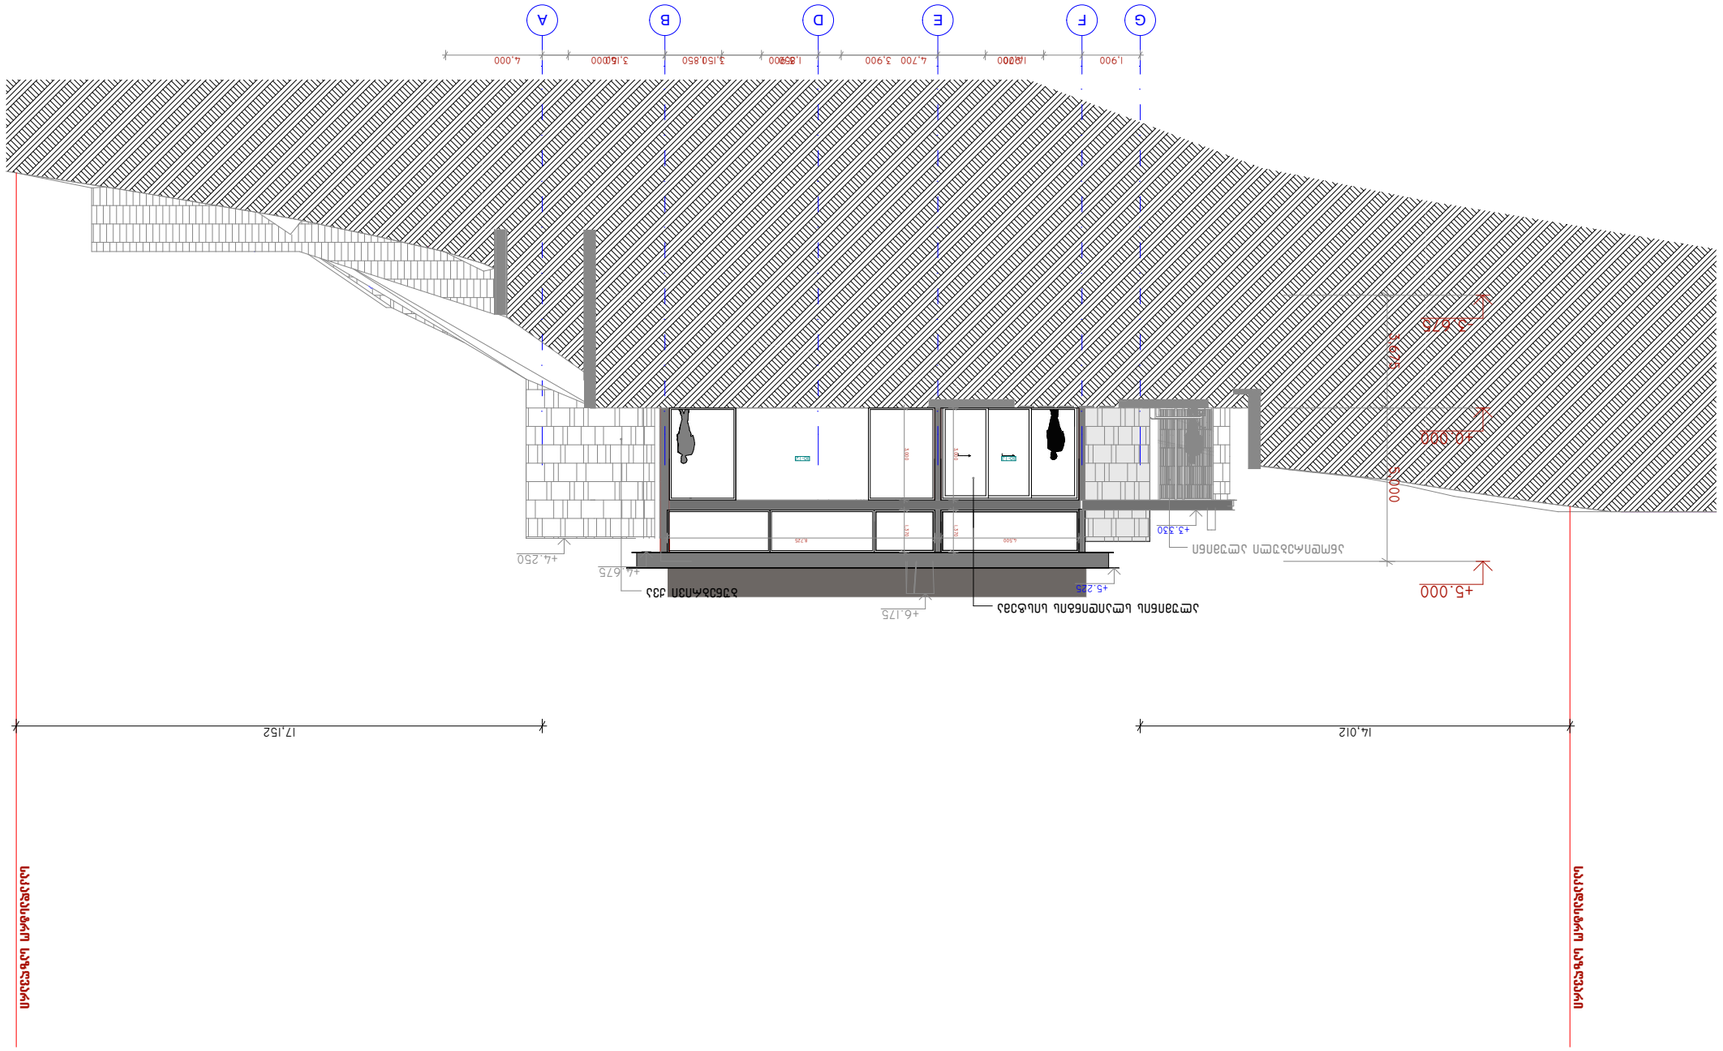




























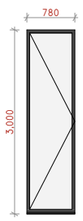
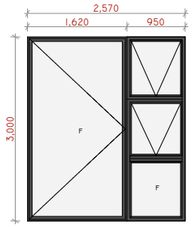
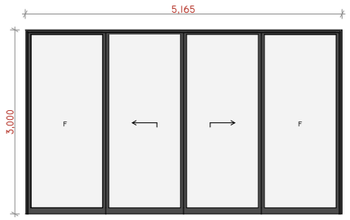
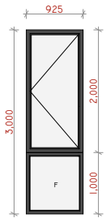
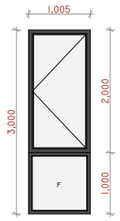
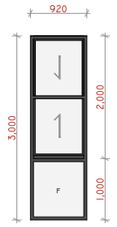
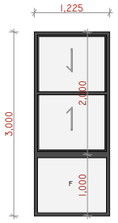
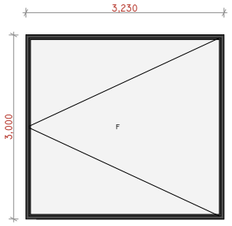
SAOTA (PTY) LTD 2008 ©










ჯარ-ფანჯრების სპეციფიკაცია

მარკირება	ვტ-01	ვტ-02	ვტ-03	ვტ-04	ვტ-05	ვტ-06	ვტ-07	ვტ-08
								
რაოდენობა	1	1	1	1	1	1	1	1

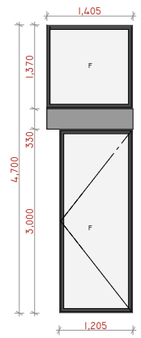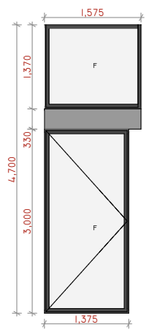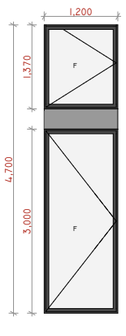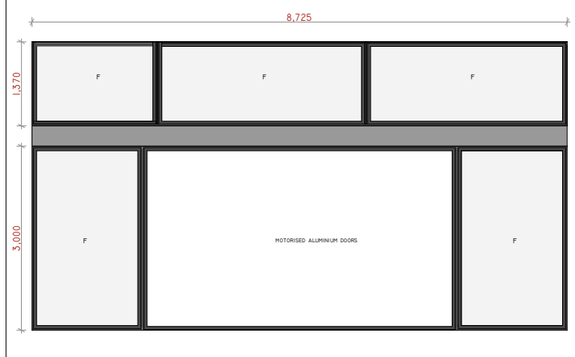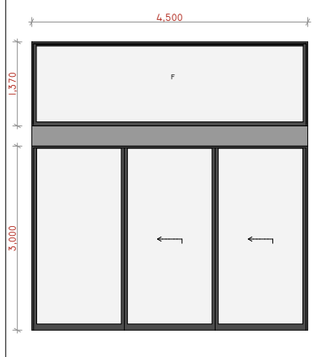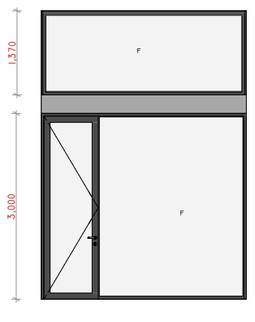ჯარ-ფანჯრების სპეციფიკაცია

მარკირება	ვტ-09	ვტ-10	ვტ-11	ვტ-12	ვტ-13	ვტ-14
						
რაოდენობა	1	1	1	1	1	1

არქიტექტურა & დიზაინი

პროექტის დასახელება:

ინდივიდუალური საცხოვრებელი სახლი

შენიშვნები და სიმბოლოები:

- საპროექტო ±0.000 შეესაბამება აბსოლუტურ 701.618
- ზომები დაზუსტდეს ადგილზე.
- ყველა შეუსაბამობა სამუშაოების დაწყებამდე აუცილებლად უნდა ეცნობოს არქიტექტორს.

პროექტის ავტორი:

SAOTA

SAOTA (PTY) LTD 2008 ©

ნახაზის დასახელება:

ჯარ-ფანჯრების და ვიტრაჟების სპეციფიკაცია

მასშტაბი 1:100

საავტორო ჯგუფი:

არქ. მ. ჭყონია

არქ. მ.სამხარაძე








არქ. ე.ღანეღია

თარიღი 17/01/25


ფურცელი A3

გვ.რაოდ.	გვერდი
6	A.04.5

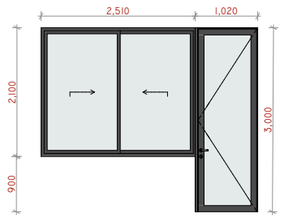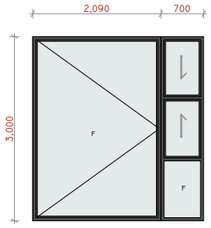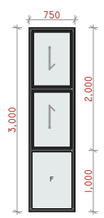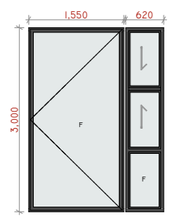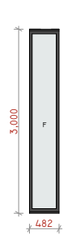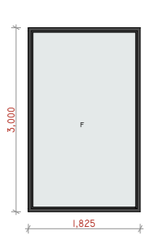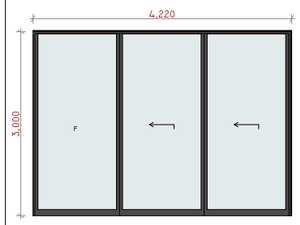ჯარ-ფანჯრების სპეციფიკაცია

მარკირება	ვტ-15	ვტ-16	ვტ-17	ვტ-18	ვტ-19	ვტ-20	ვტ-21
							
რაოდენობა	1	1	1	1	1	1	1

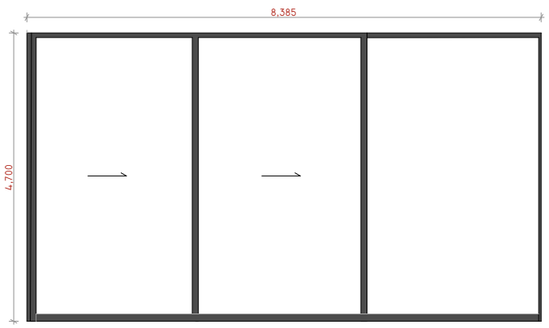ჯარ-ფანჯრების სპეციფიკაცია

მარკირება	ვტ-22
	
რაოდენობა	1

არქიტექტურა & დიზაინი

პროექტის დასახელება:

ინდივიდუალური საცხოვრებელი სახლი

შენიშვნები და სიმბოლოები:

- საარქიტექტო ±0.000 შეესაბამება აბსოლუტურ 701.618
- ზომები დაზუსტდეს ადგილზე.
- ყველა შეუსაბამობა სამუშაოების დაწყებამდე აუცილებლად უნდა ეცნობოს არქიტექტორს.

პროექტის ავტორი:

SAOTA

SAOTA (PTY) LTD 2008 ©

ნახაზის დასახელება:

ჯარ-ფანჯრების და ვიტრაჟების სპეციფიკაცია

მასშტაბი	1:100


საავტორო ჯგუფი:

არქ. მ. ჭყონია


არქ. მ.სამხარაძე

არქ. ე.ღანეთია


თარიღი 17/01/25	ფურცელი
გვ.რაოდ. 6	გვერდი A.04.6
	A3

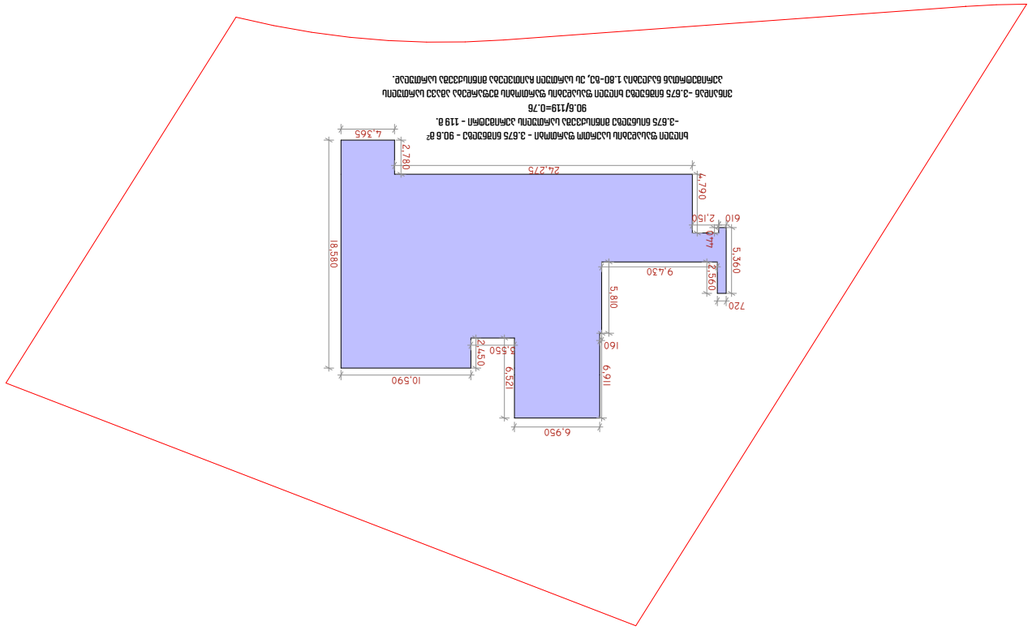

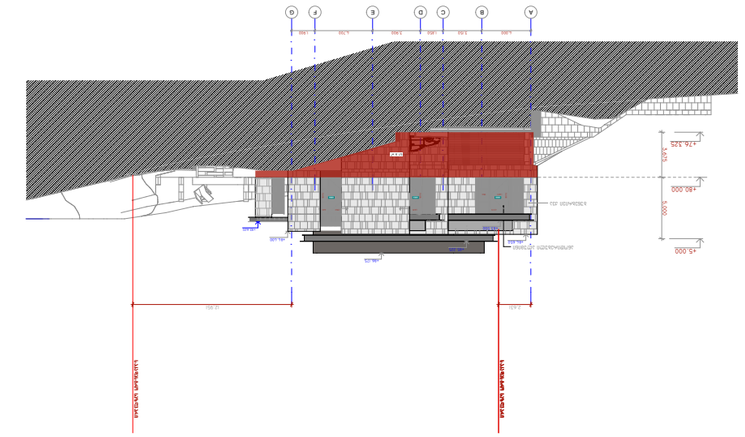




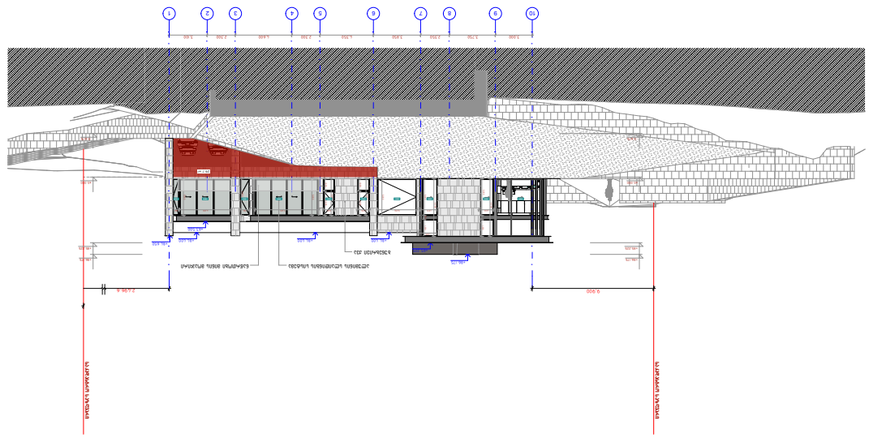



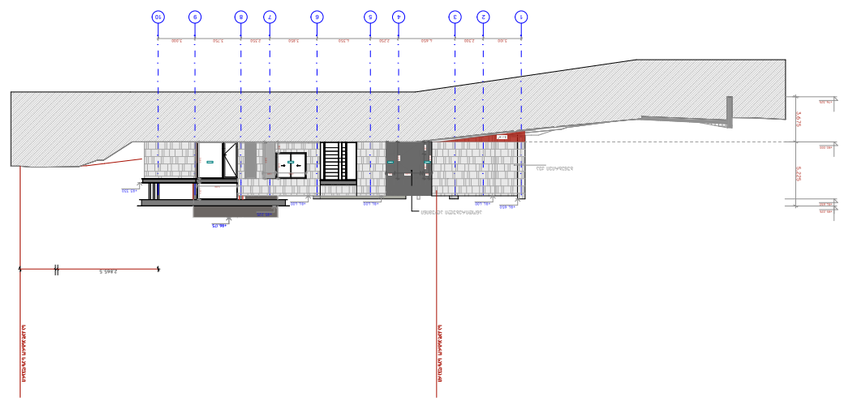


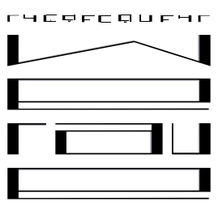





















