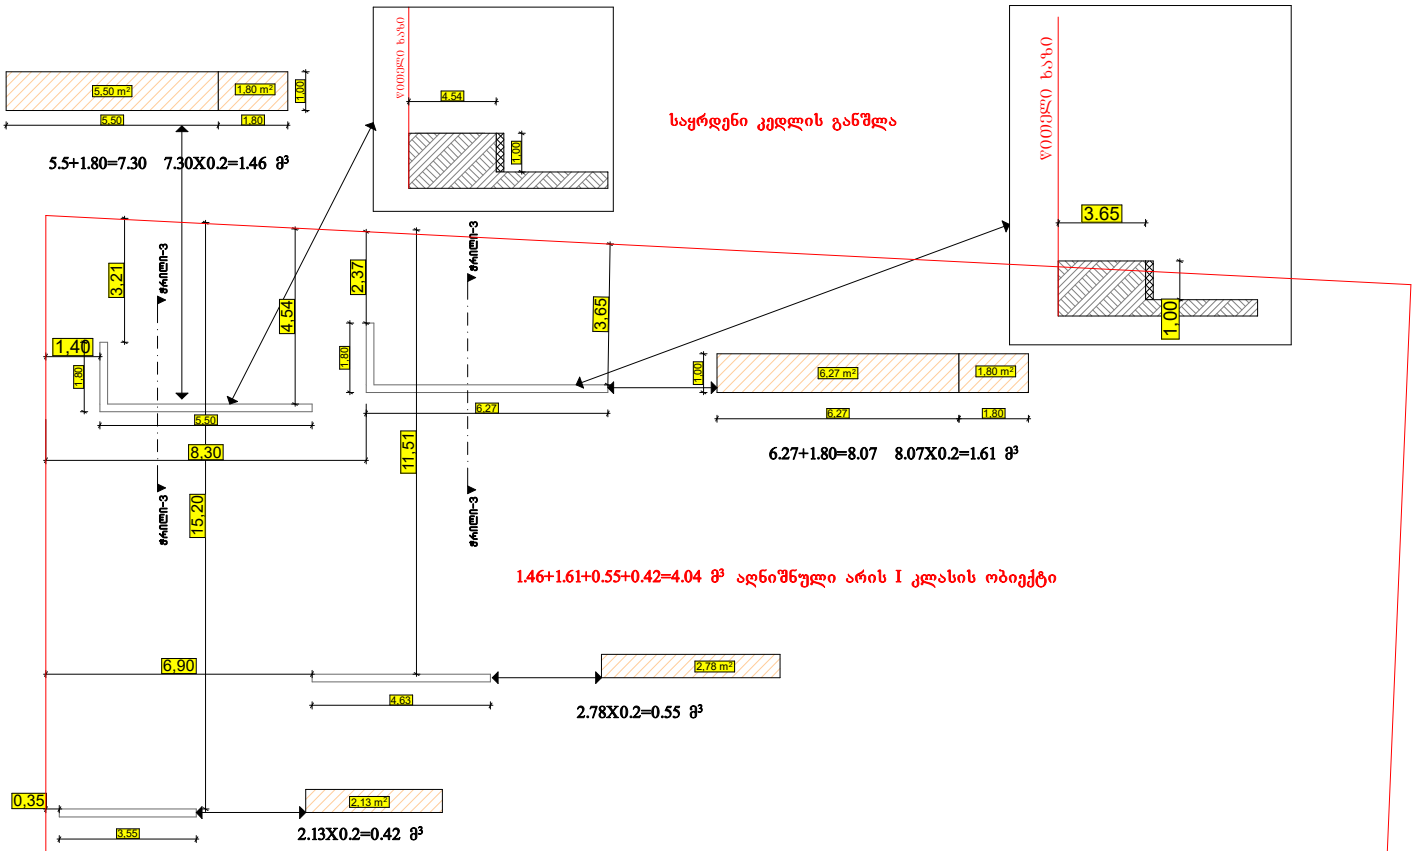


5.5+1.80=7.30 7.30X0.2=1.46 მ³

საყრდენი კედლის განშლა

6.27+1.80=8.07 8.07X0.2=1.61 მ³

1.46+1.61+0.55+0.42=4.04 მ³ აღნიშნული არის I კლასის ობიექტი

2.78X0.2=0.55 მ³

2.13X0.2=0.42 მ³