ჭრილი 1-1

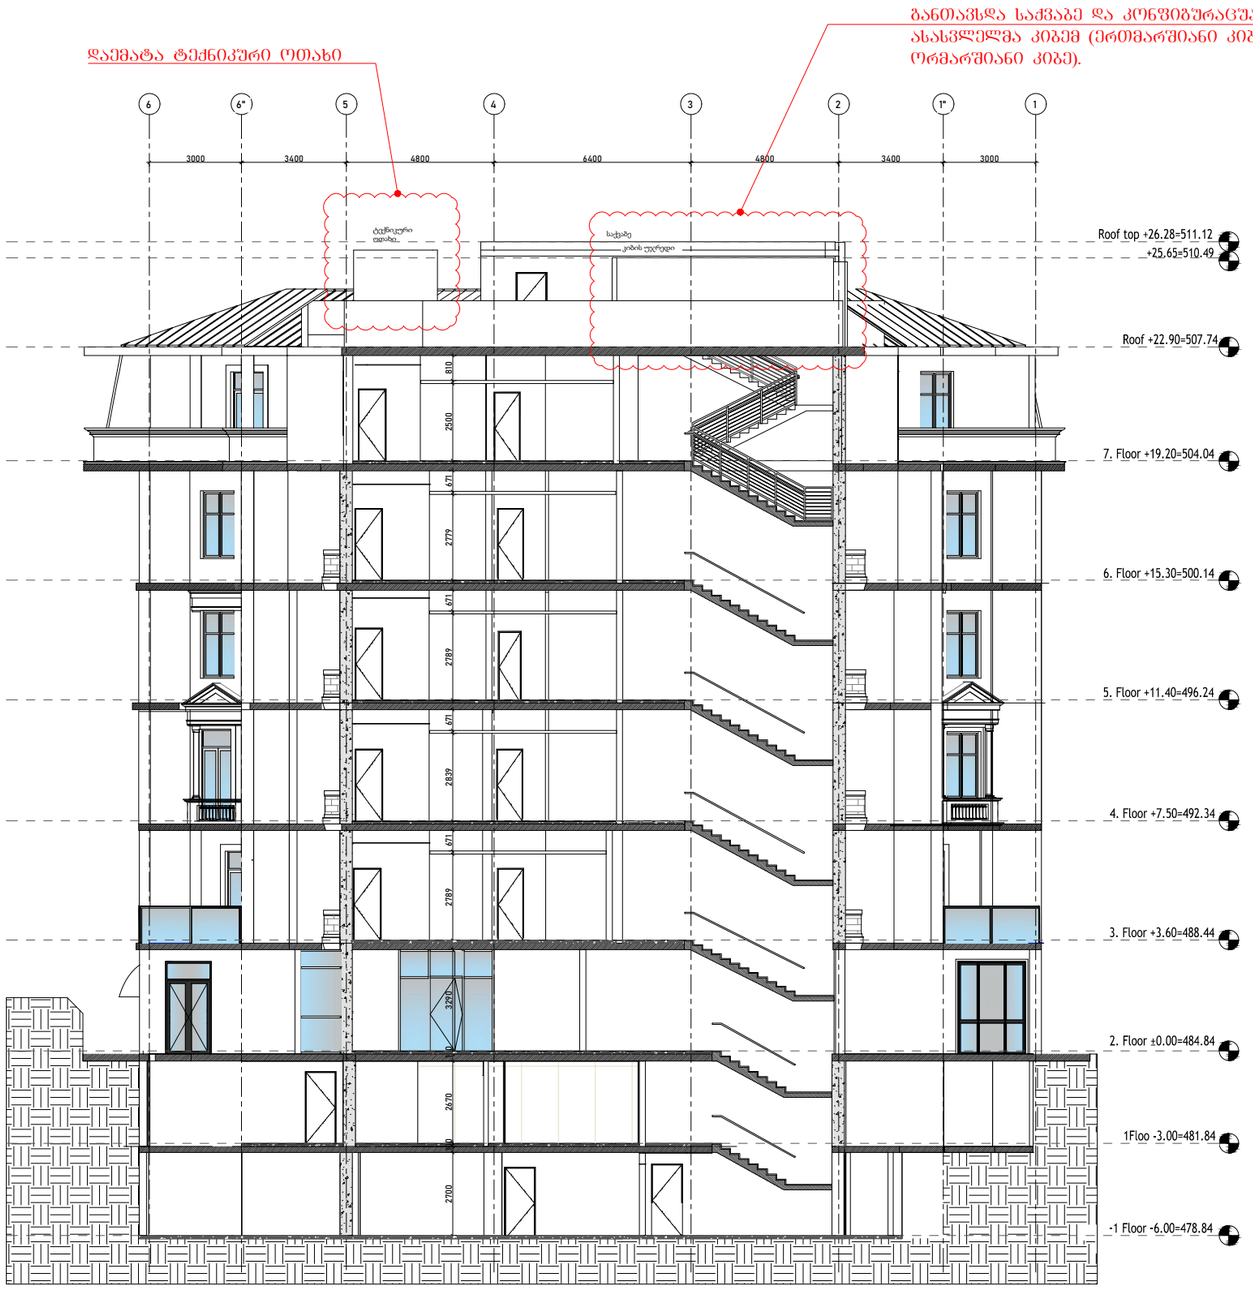

Company Name / კომპანიის დასახელება
City LLC / შპს სიტი

Activitie / საქმიანობა
Design & Construction company
საპროექტო & სამშენებლო კომპანია

city

Arakhishvili str # 3
Tbilsi, Georgia

არაყიშვილის ქ. №3
თბილისი,
საქართველო

Company Name / კომპანიის დასახელება
Ltd "Engadi" / შპს "NGS"

Activitie / საქმიანობა
"

Address / მისამართი

Amagleba Street #47, Tbilisi
ამაღლების ქუჩა #47, თბილისი

Title / დასახელება

Project Name / პროექტის დასახელება

Residential building / საცხოვრებლად

Specialist Design / სპეციალისტი დიზაინერი

city

Design / დიზაინი — Masima Safarova

Checked / შესაფერება — Murat Deniz Kaya

Aproved / დაამტკიცა — city LLC

Disciple დისც.	Format შრიფტი	Scale მასშტაბი	Date თარიღი
Architectural design	A3		22.02.2024

Project პროექტი	Issued by გამცემი	Discip. დისც.	Stage ეტაპი	DWG nr ნახ. №.	Rev. რევ.
NGS	CT	AR	Sketch ესკიზი	AR-DWG-01	01

ჭრილი 2-2

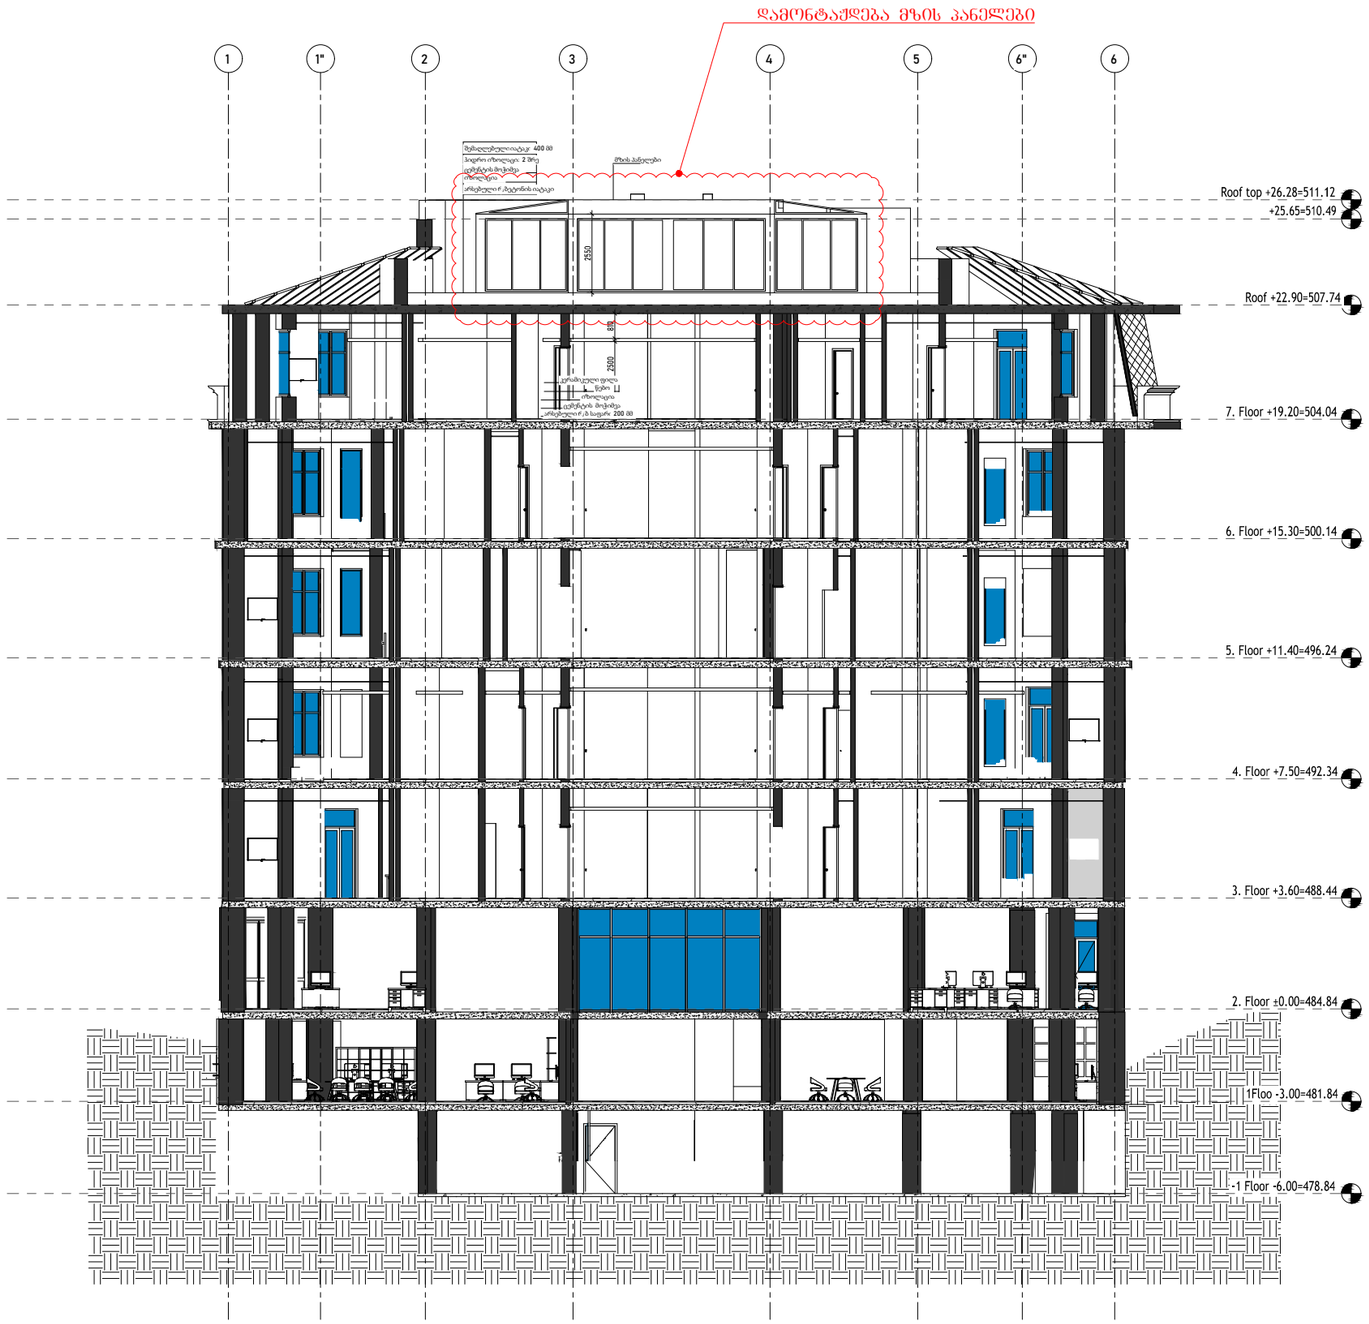

Company Name / კომპანიის დასახელება
City LLC / შპს სიტი

Activitie / საქმიანობა
Design & Construction company
საპროექტო & სამშენებლო კომპანია

city

Arakhishvili str # 3
Tbilisi, Georgia

არაყიშვილის ქ. №3
თბილისი,
საქართველო

Company Name / კომპანიის დასახელება
Ltd "Engadi" / შპს "NGS"

Activitie / საქმიანობა
-

Address / მისამართი

Amagleba Street #47, Tbilisi
ამაღლების ქუჩა #47, თბილისი

Title / დასახელება

Project Name / პროექტის დასახელება

Residential building / საცხოვრებელი შენობა

Specialist Design / სპეციალისტის დეზაინერი

city

Design / დეზაინი — Masima Safarova

Checked / შემოწმება — Murat Deniz Kaya

Aproved / დამტკიცება — city LLC

Disciple დისც.	Format ფორმატი	Scale მასშტაბი	Date თარიღი
Architectural design	A3		22.02.2024

Project პროექტი	Issued by გამცემი ორგ.	Discip. დისც.	Stage ეტაპი	DWG nr ნახ. ნომ.	Rev. ვარ.
NGS	CT	AR	Sketch სკიზი	AR-DWG-01	01

ჭრილი 3-3



Company Name / კომპანიის დასახელება
City LLC / შპს სიტი

Activitie / საქმიანობა
Design & Construction company
საპროექტო & სამშენებლო კომპანია

Arakhishvili str # 3
Tbilisi, Georgia
არაყიშვილის ქ. №3
თბილისი,
საქართველო

Company Name / კომპანიის დასახელება
Ltd "Engadi" / შპს "NGS"

Activitie / საქმიანობა
"

Address / მისამართი

Amagleba Street #47, Tbilisi
ამაღლების ქუჩა #47, თბილისი

Title / დასახელება

Project Name / პროექტის დასახელება

Residential building / საცხოვრებელი შენობა

Specialist Design / სპეციალისტის დეპარტამენტი

Design / დეპარტამენტი — Masima Safarova

Checked / შესაბამება — Murat Deniz Kaya

Aproved / დაამტკიცა — city LLC

Disciple დისც.	Format შეფასება	Scale მასშტაბი	Date თარიღი
Architectural design	A3		22.02.2024

Project პროექტი	Issued by გამცემი ორგ.	Discip. დისც.	Stage ეტაპი	DWG nr ნახ. ფაქ.	Rev. ვარ.
NGS	CT	AR	Sketch ესკიზი	AR-DWG-01	01

სახანძრო უსაფრთხოების
ჭრილი 1-1

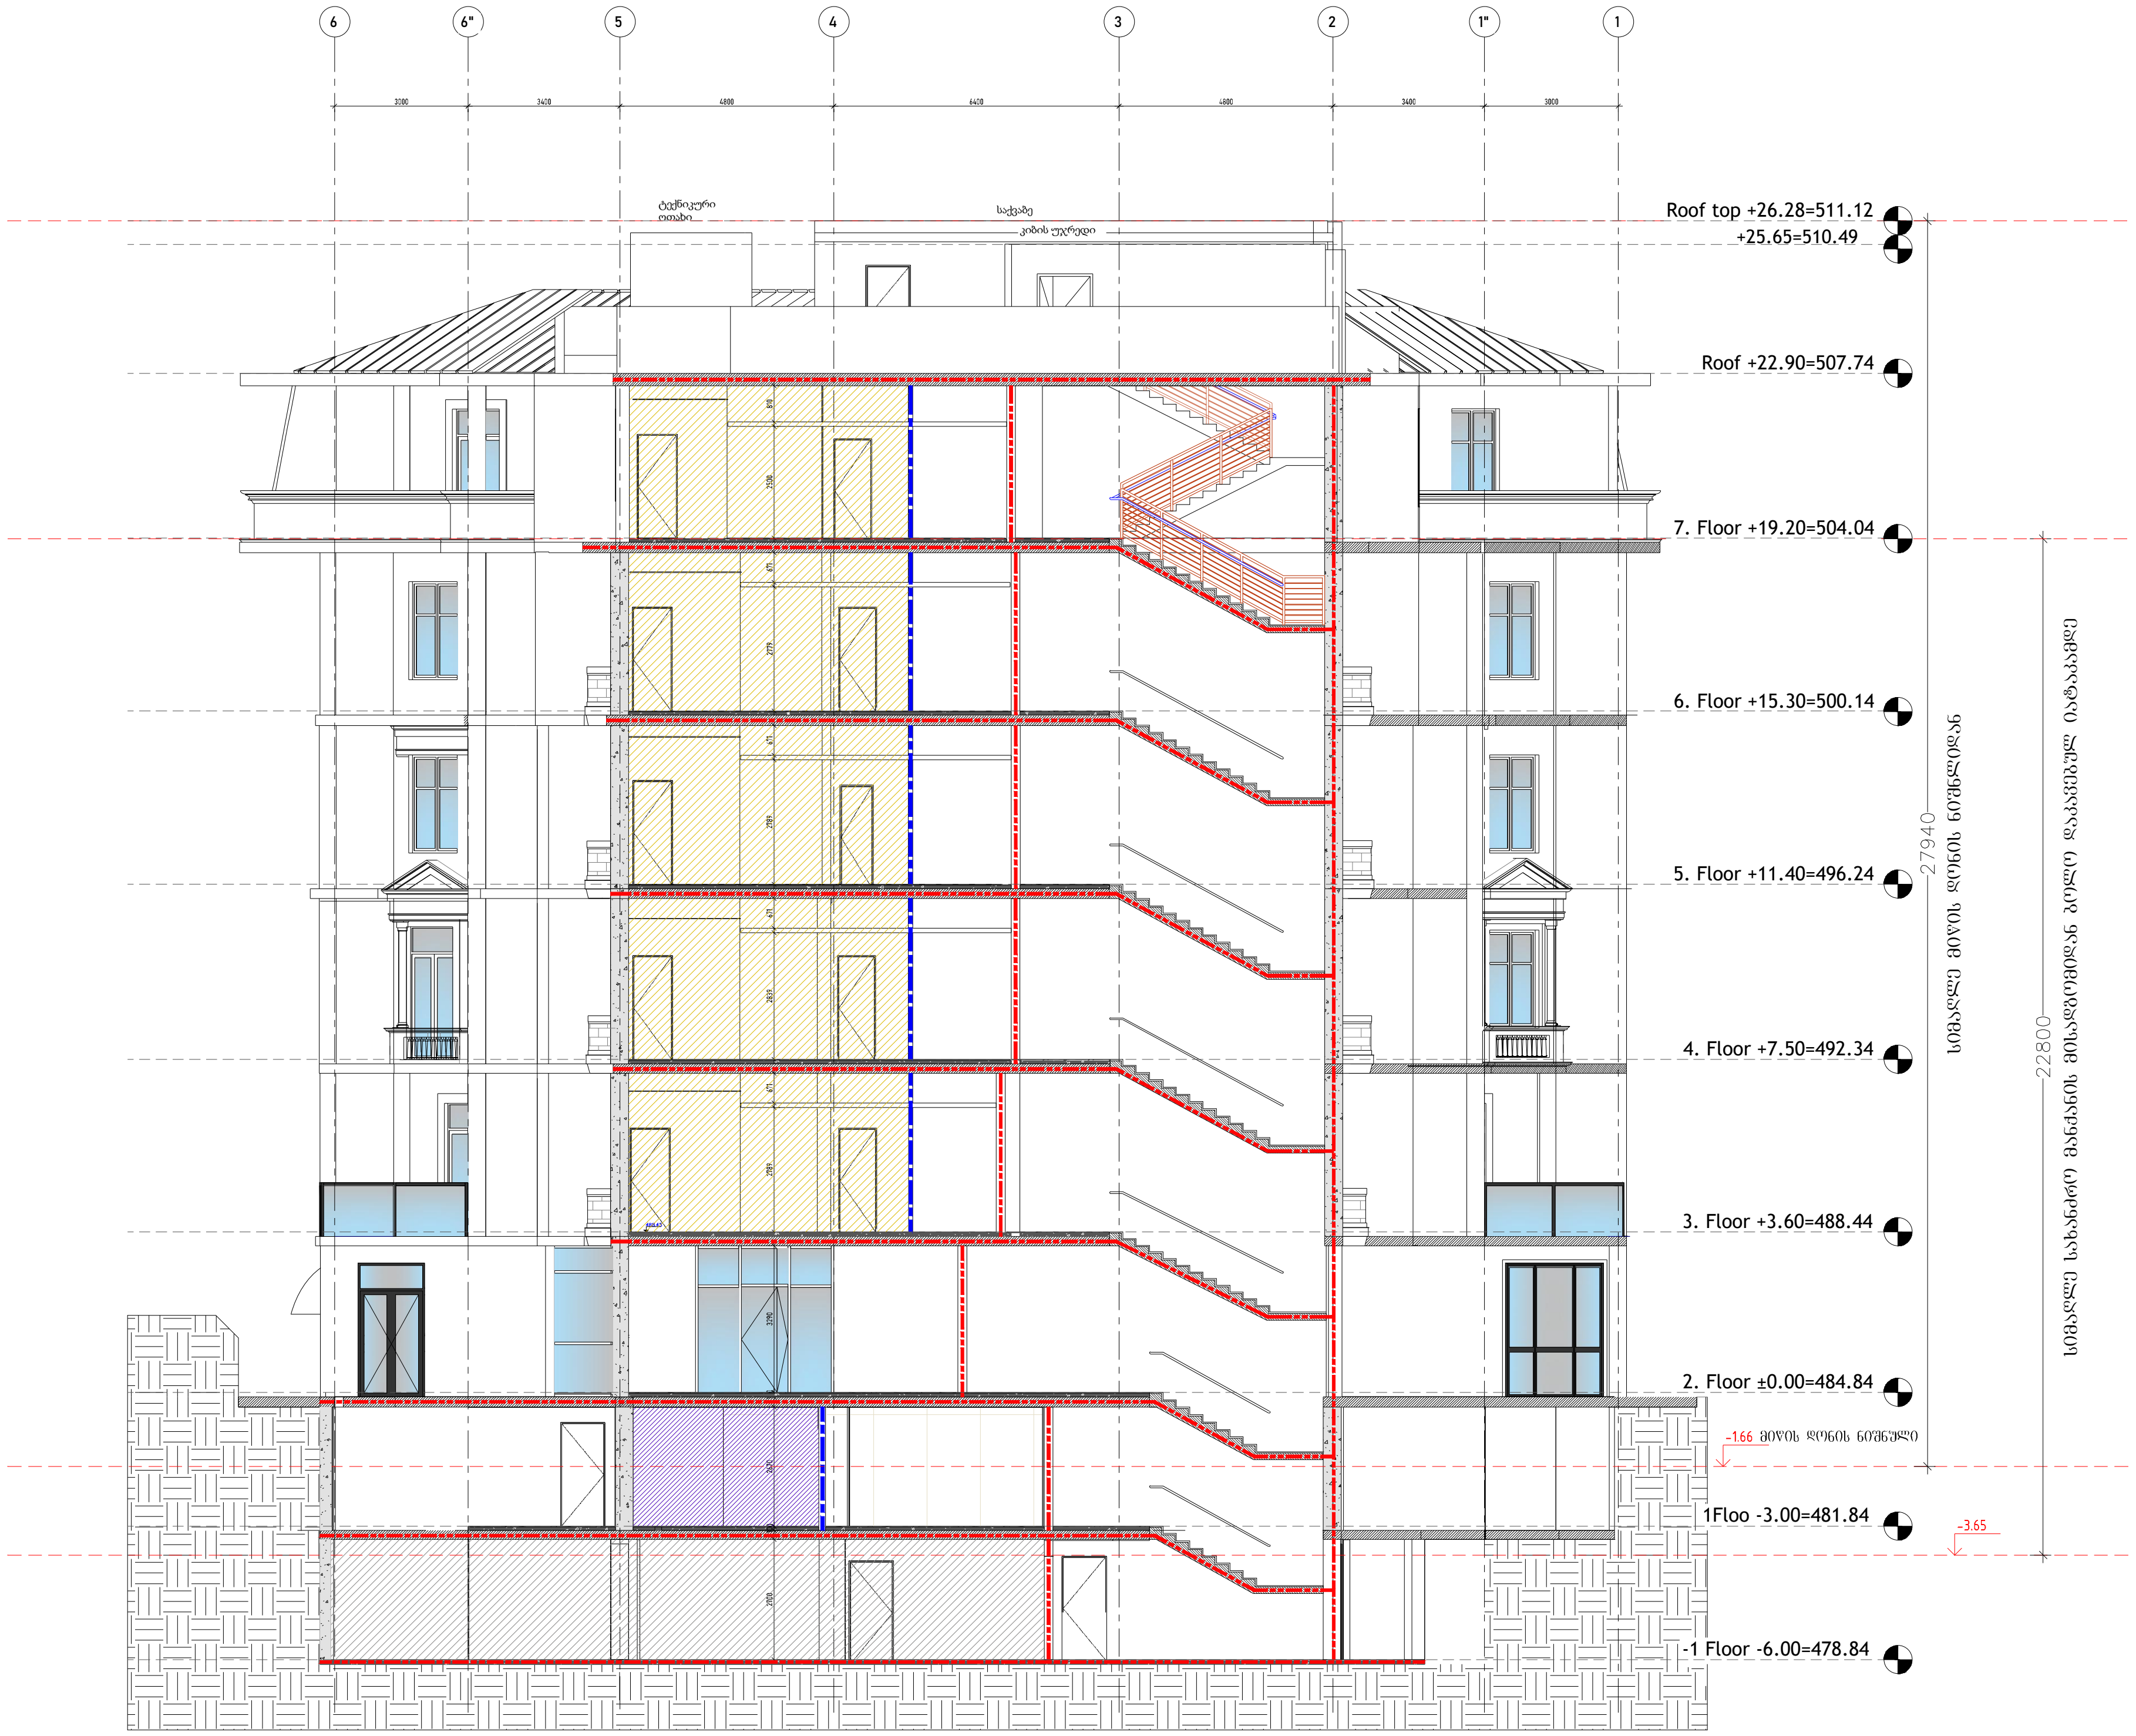

Company Name / კომპანიის დასახელება:
City LLC / შ.პ.ს სითი

Activitie / საქმიანობა
Design & Construction company
საპროექტო & სამშენებლო კომპანია

Arakhishvili str # 3
Tbilsi, Georgia

არაყიშვილის ქ. №3
თბილისი,
საქართველო

Company Name / კომპანიის დასახელება:
Ltd "Engadi" / შპს "NGS"

Activitie / საქმიანობა
"

Address / მისამართი

Amagleba Street #47, Tbilisi
ამაღლების ქუჩა #47, თბილისი

Title / დასახელება

Project Name / პროექტის დასახელება

Residential building / საცხოვრებელი შენობა

Specialist Design / სპეციალისტი დიზაინერი

Design / დიზაინი — Masima Safarova

Checked / შეამოწმა — Murat Deniz Kaya

Aproved / დაამტკიცა — city LLC

Disciple დისც.	Format ფორმატი	Scale მასშტაბი	Date თარიღი
Architectural design	A3		22.02.2024

Project პროექტი	Issued by	Discip. დისც.	Stage ეტაპი	DWG nr ნახ. ფც.	Rev. ვად.
NGS	CT	AR	Sketch ესკიზი	AR-DWG-01	01

სახანძრო უსაფრთხოების
ჭრილი 2-2

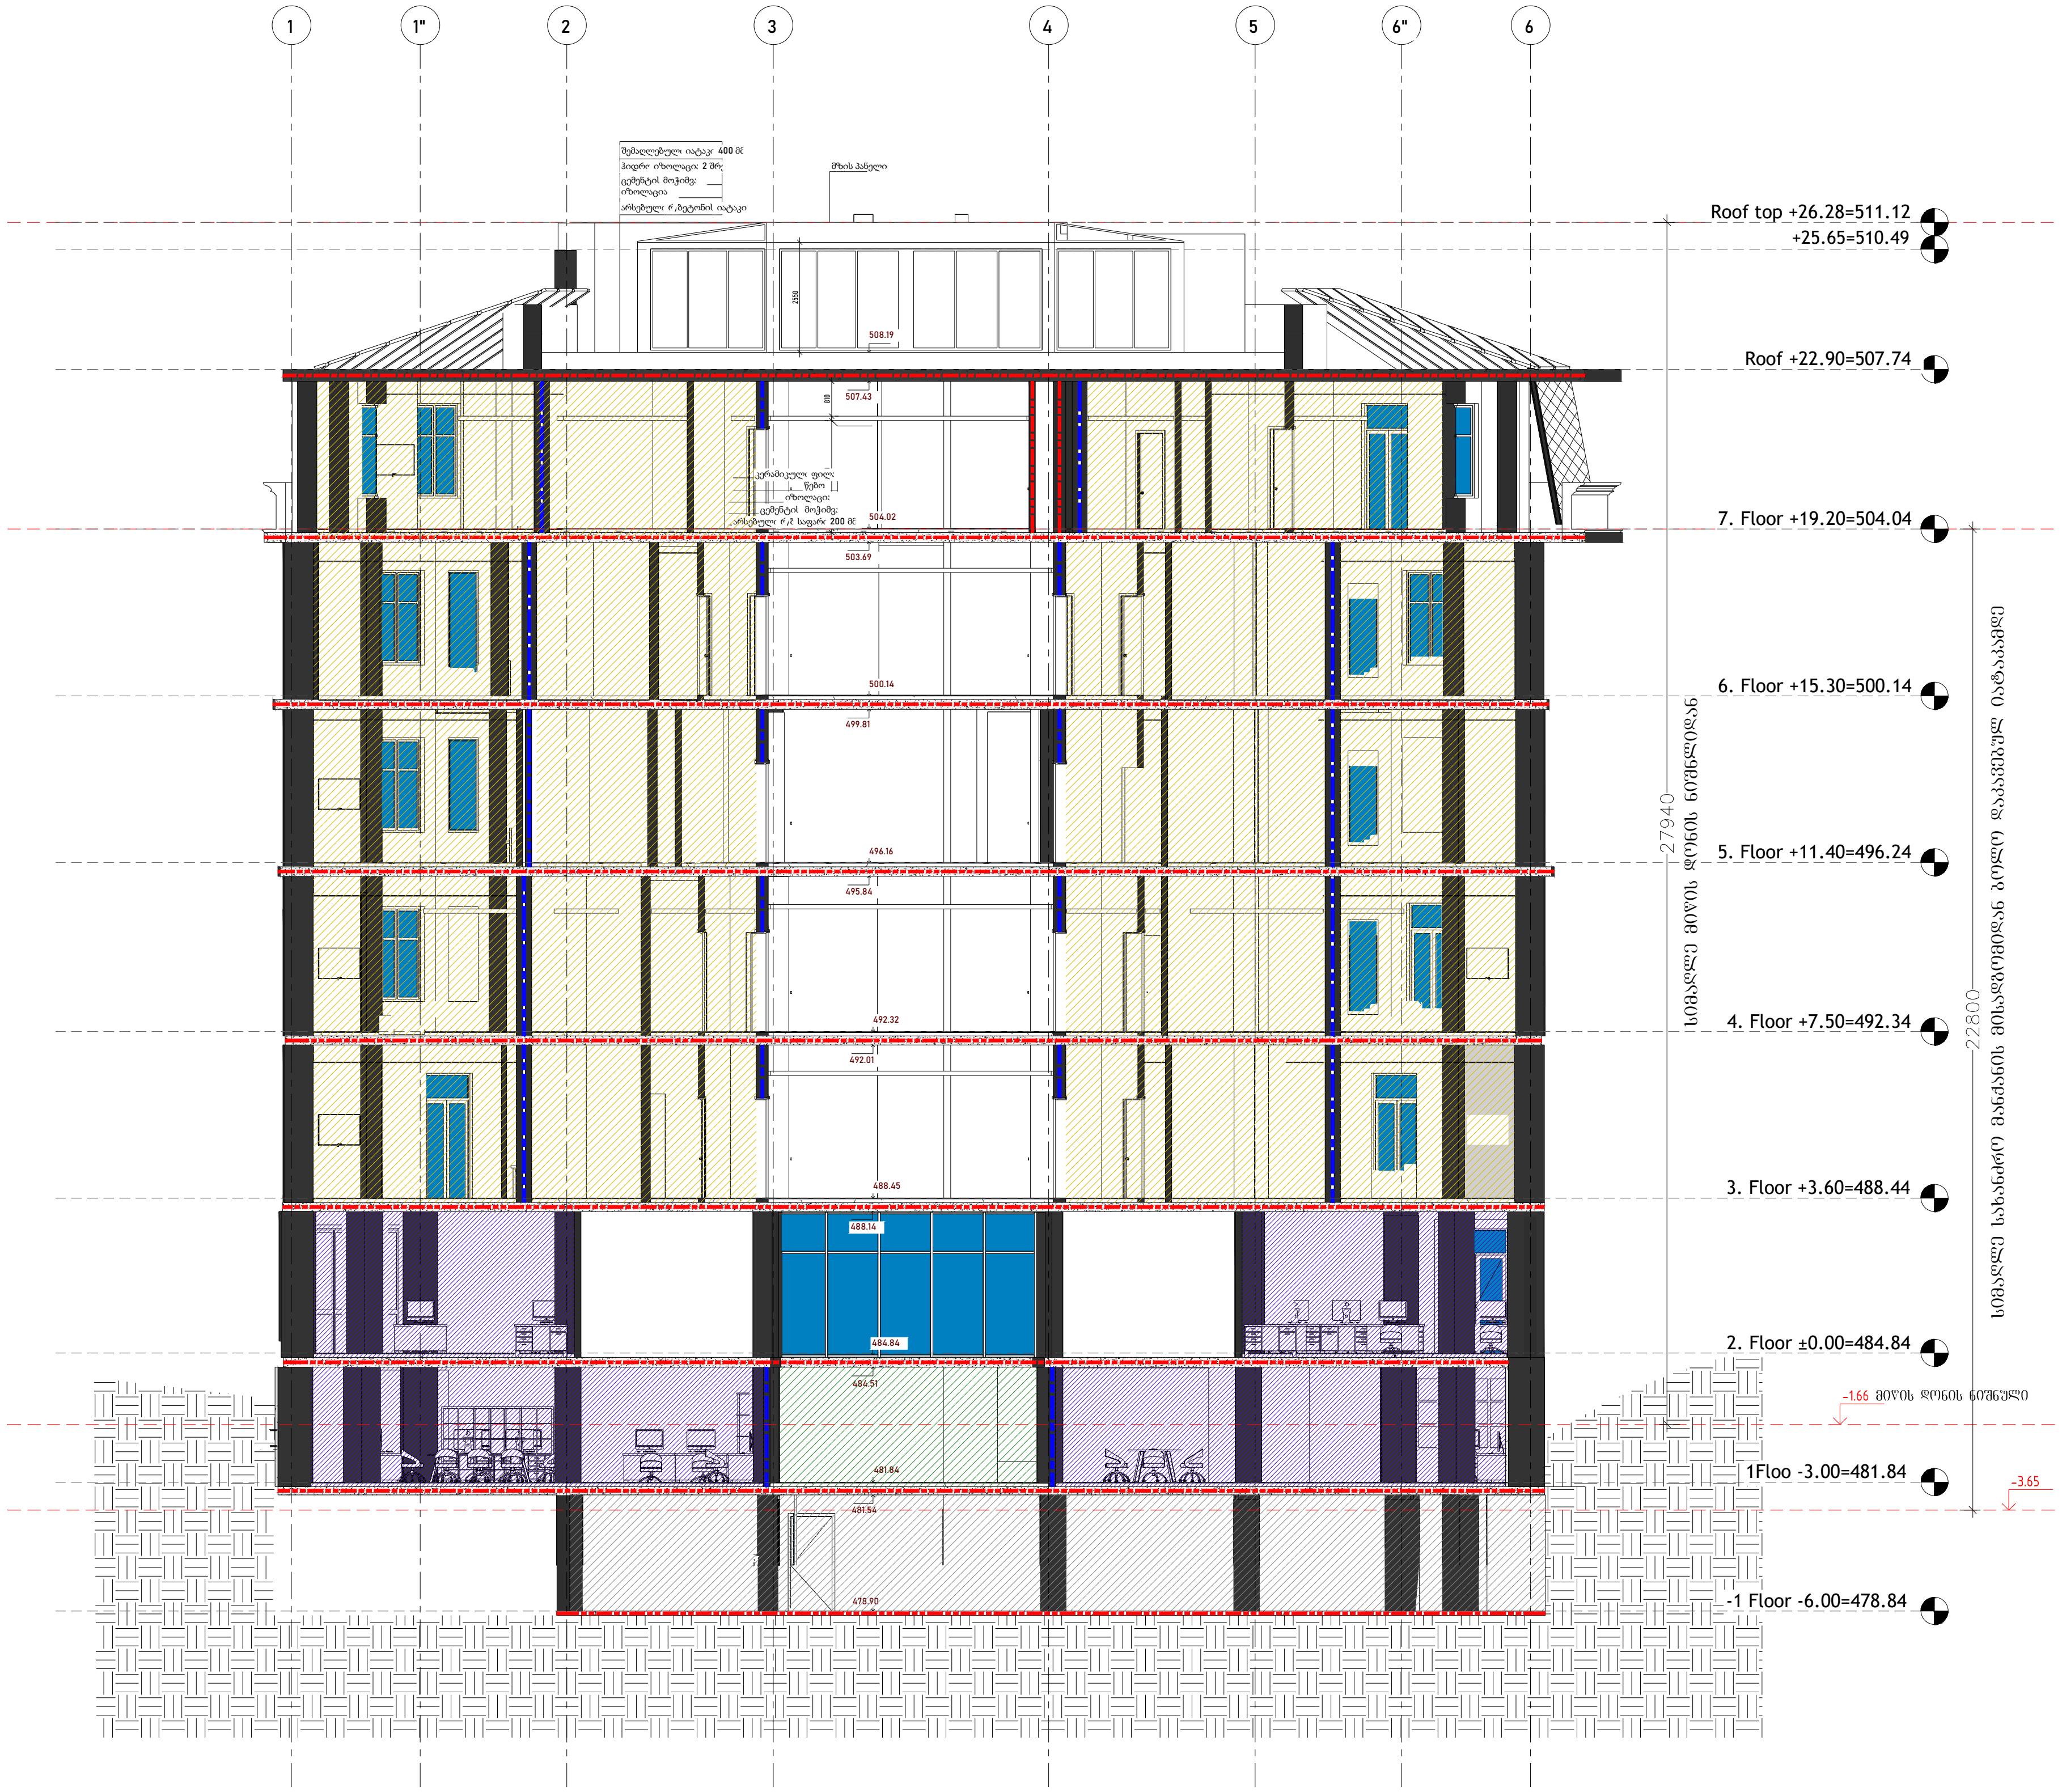

Company Name / კომპანიის დასახელება:
City LLC / შ.პ.ს სითი

Activitie / საქმიანობა
Design & Construction company
საპროექტო & სამშენებლო კომპანია

Arakhishvili str # 3
Tbilsi, Georgia

არაყიშვილის ქ. №3
თბილისი,
საქართველო

Company Name / კომპანიის დასახელება:
Ltd "Engadi" / შპს "NGS"

Activitie / საქმიანობა
"

Address / მისამართი

Amagleba Street #47, Tbilisi
ამაღლების ქუჩა #47, თბილისი

Title / დასახელება

Project Name / პროექტის დასახელება

Residential building / საცხოვრებელი შენობა

Specialist Design / სპეციალისტი დიზაინერი

Design / დიზაინი	Masima Safarova
Checked / შეამოწმა	Murat Deniz Kaya
Aproved / დაამტკიცა	city LLC

Disciple დისც.	Format ფორმატი	Scale მასშტაბი	Date თარიღი
Architectural design	A3		22.02.2024

Project პროექტი	Issued by გაცემული	Discip. დისც.	Stage ეტაპი	DWG nr ნახ. ნმ.	Rev. გად.
NGS	CT	AR	Sketch ესკიზი	AR-DWG-01	01

სახანძრო უსაფრთხოების
ჭრილი 3-3

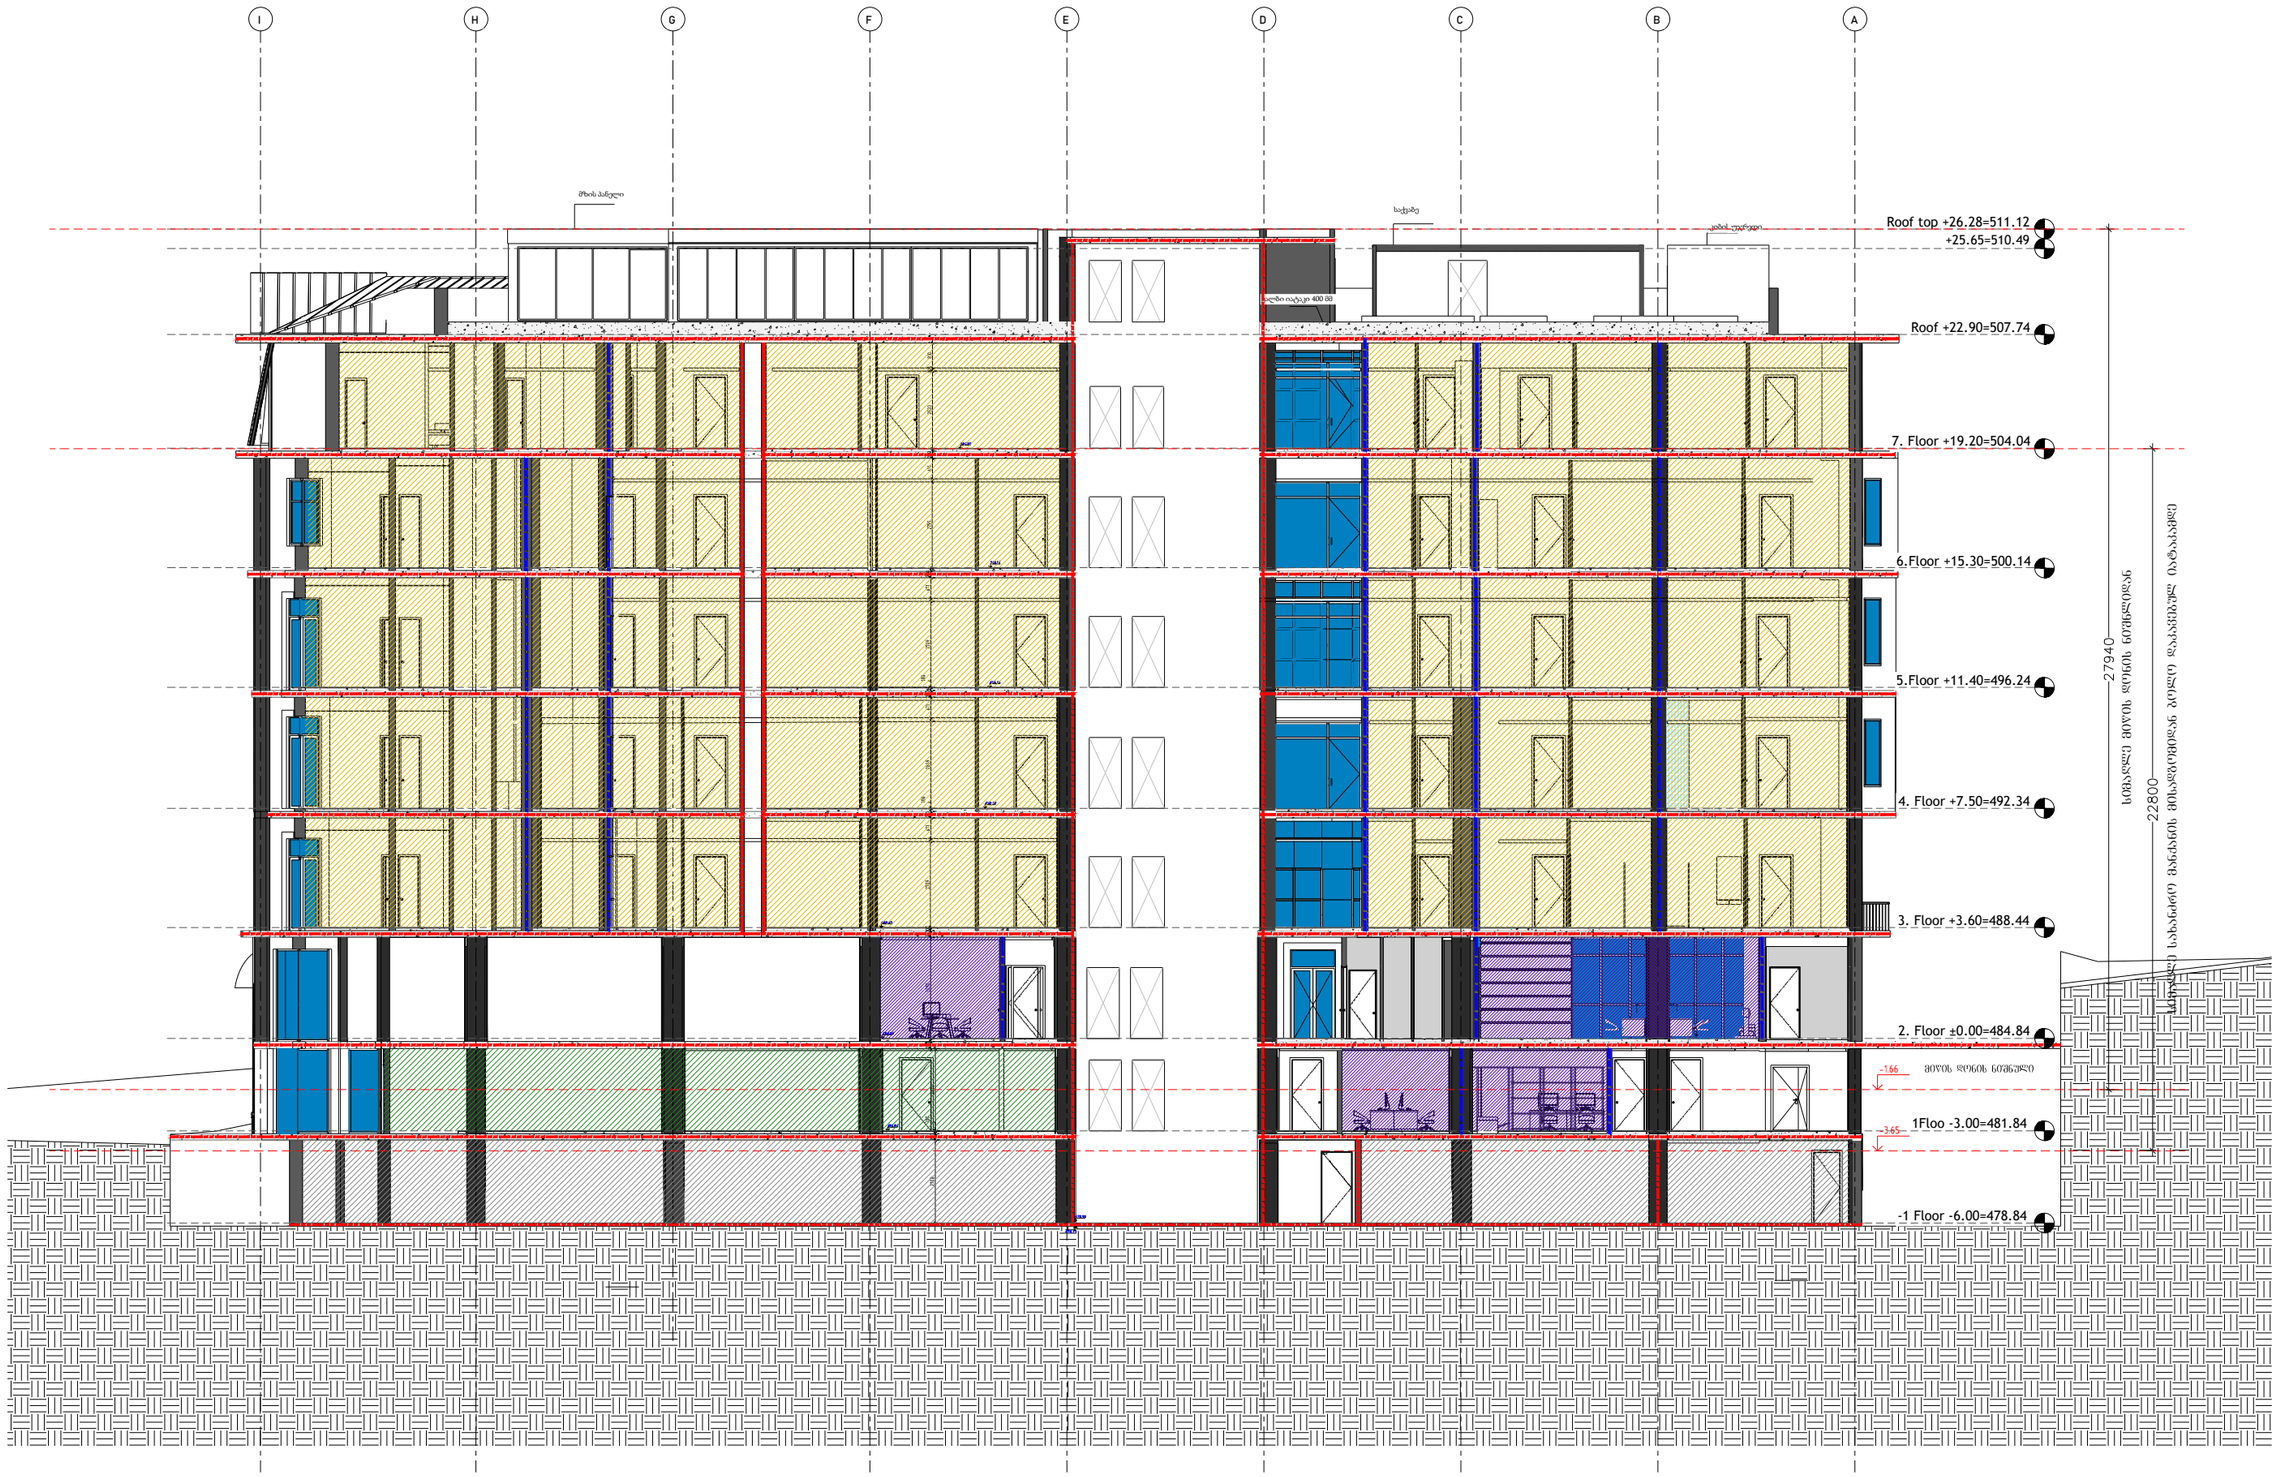

Company Name / კომპანიის დასახელება City LLC / შპს სიტი	
Activitie / საქმიანობა Design & Construction company საპროექტო & სამშენებლო კომპანია	
city	
Arakhishvili str # 3 Tbilisi, Georgia	არაყიშვილის ქ. №3 თბილისი, საქართველო
Company Name / კომპანიის დასახელება Ltd "Engadi" / შპს "NGS"	
Activitie / საქმიანობა "	
Address / მისამართი Amagleba Street #47, Tbilisi ამაღლების ქუჩა #47, თბილისი	
Title / დასახელება	
Project Name / პროექტის დასახელება Residential building / საცხოვრებლად	
Specialist Design / სპეციალისტი დიზაინერი	
city	
Design / დიზაინერი	Masima Safarova
Checked / შესაბამება	Murat Deniz Kaya
Aproved / დაამტკიცა	city LLC
Disciple დისც. Architectural design	Format ფორმატი A3
Scale მასშტაბი	Date თარიღი 22.02.2024

Project პროექტი	Issued by გამცემი	Discip. დისც.	Stage ეტაპი	DWG nr ნახ. №.	Rev. რევ.
NGS	CT	AR	Sketch სკიზი	AR-DWG-01	01

ბებმა -6.00 ნიშნულზე

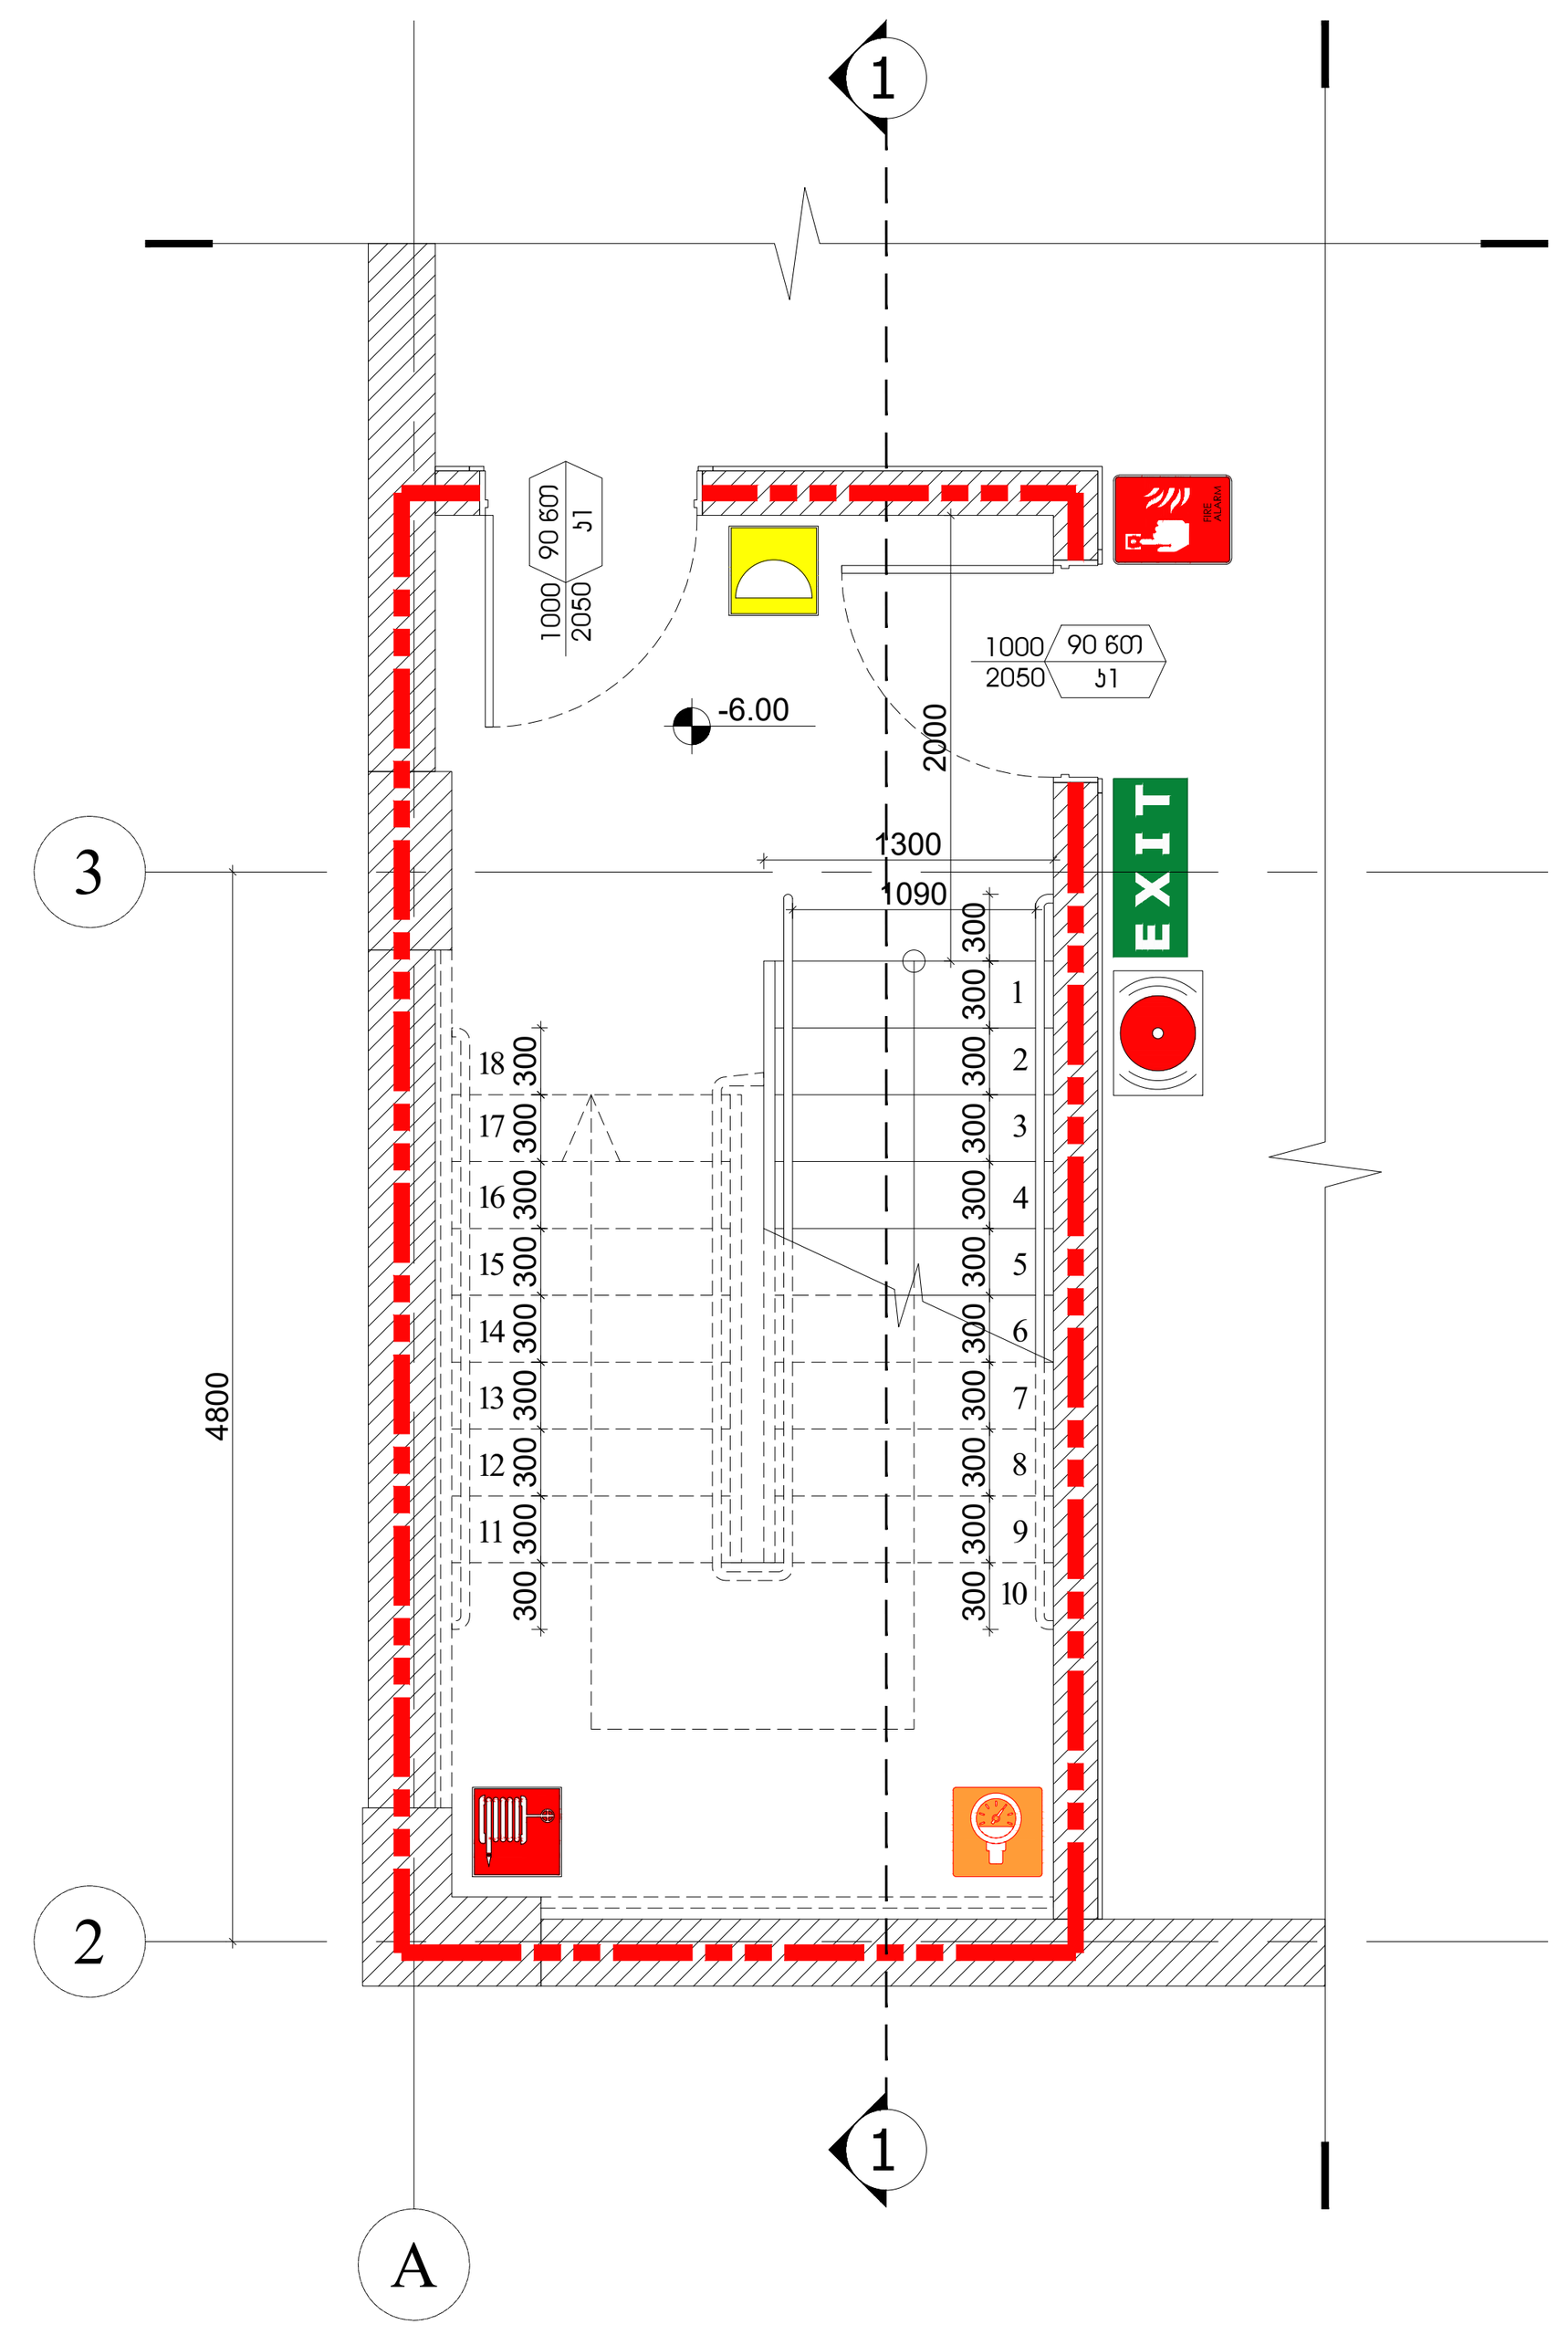

ბებმა -3.00 ნიშნულზე

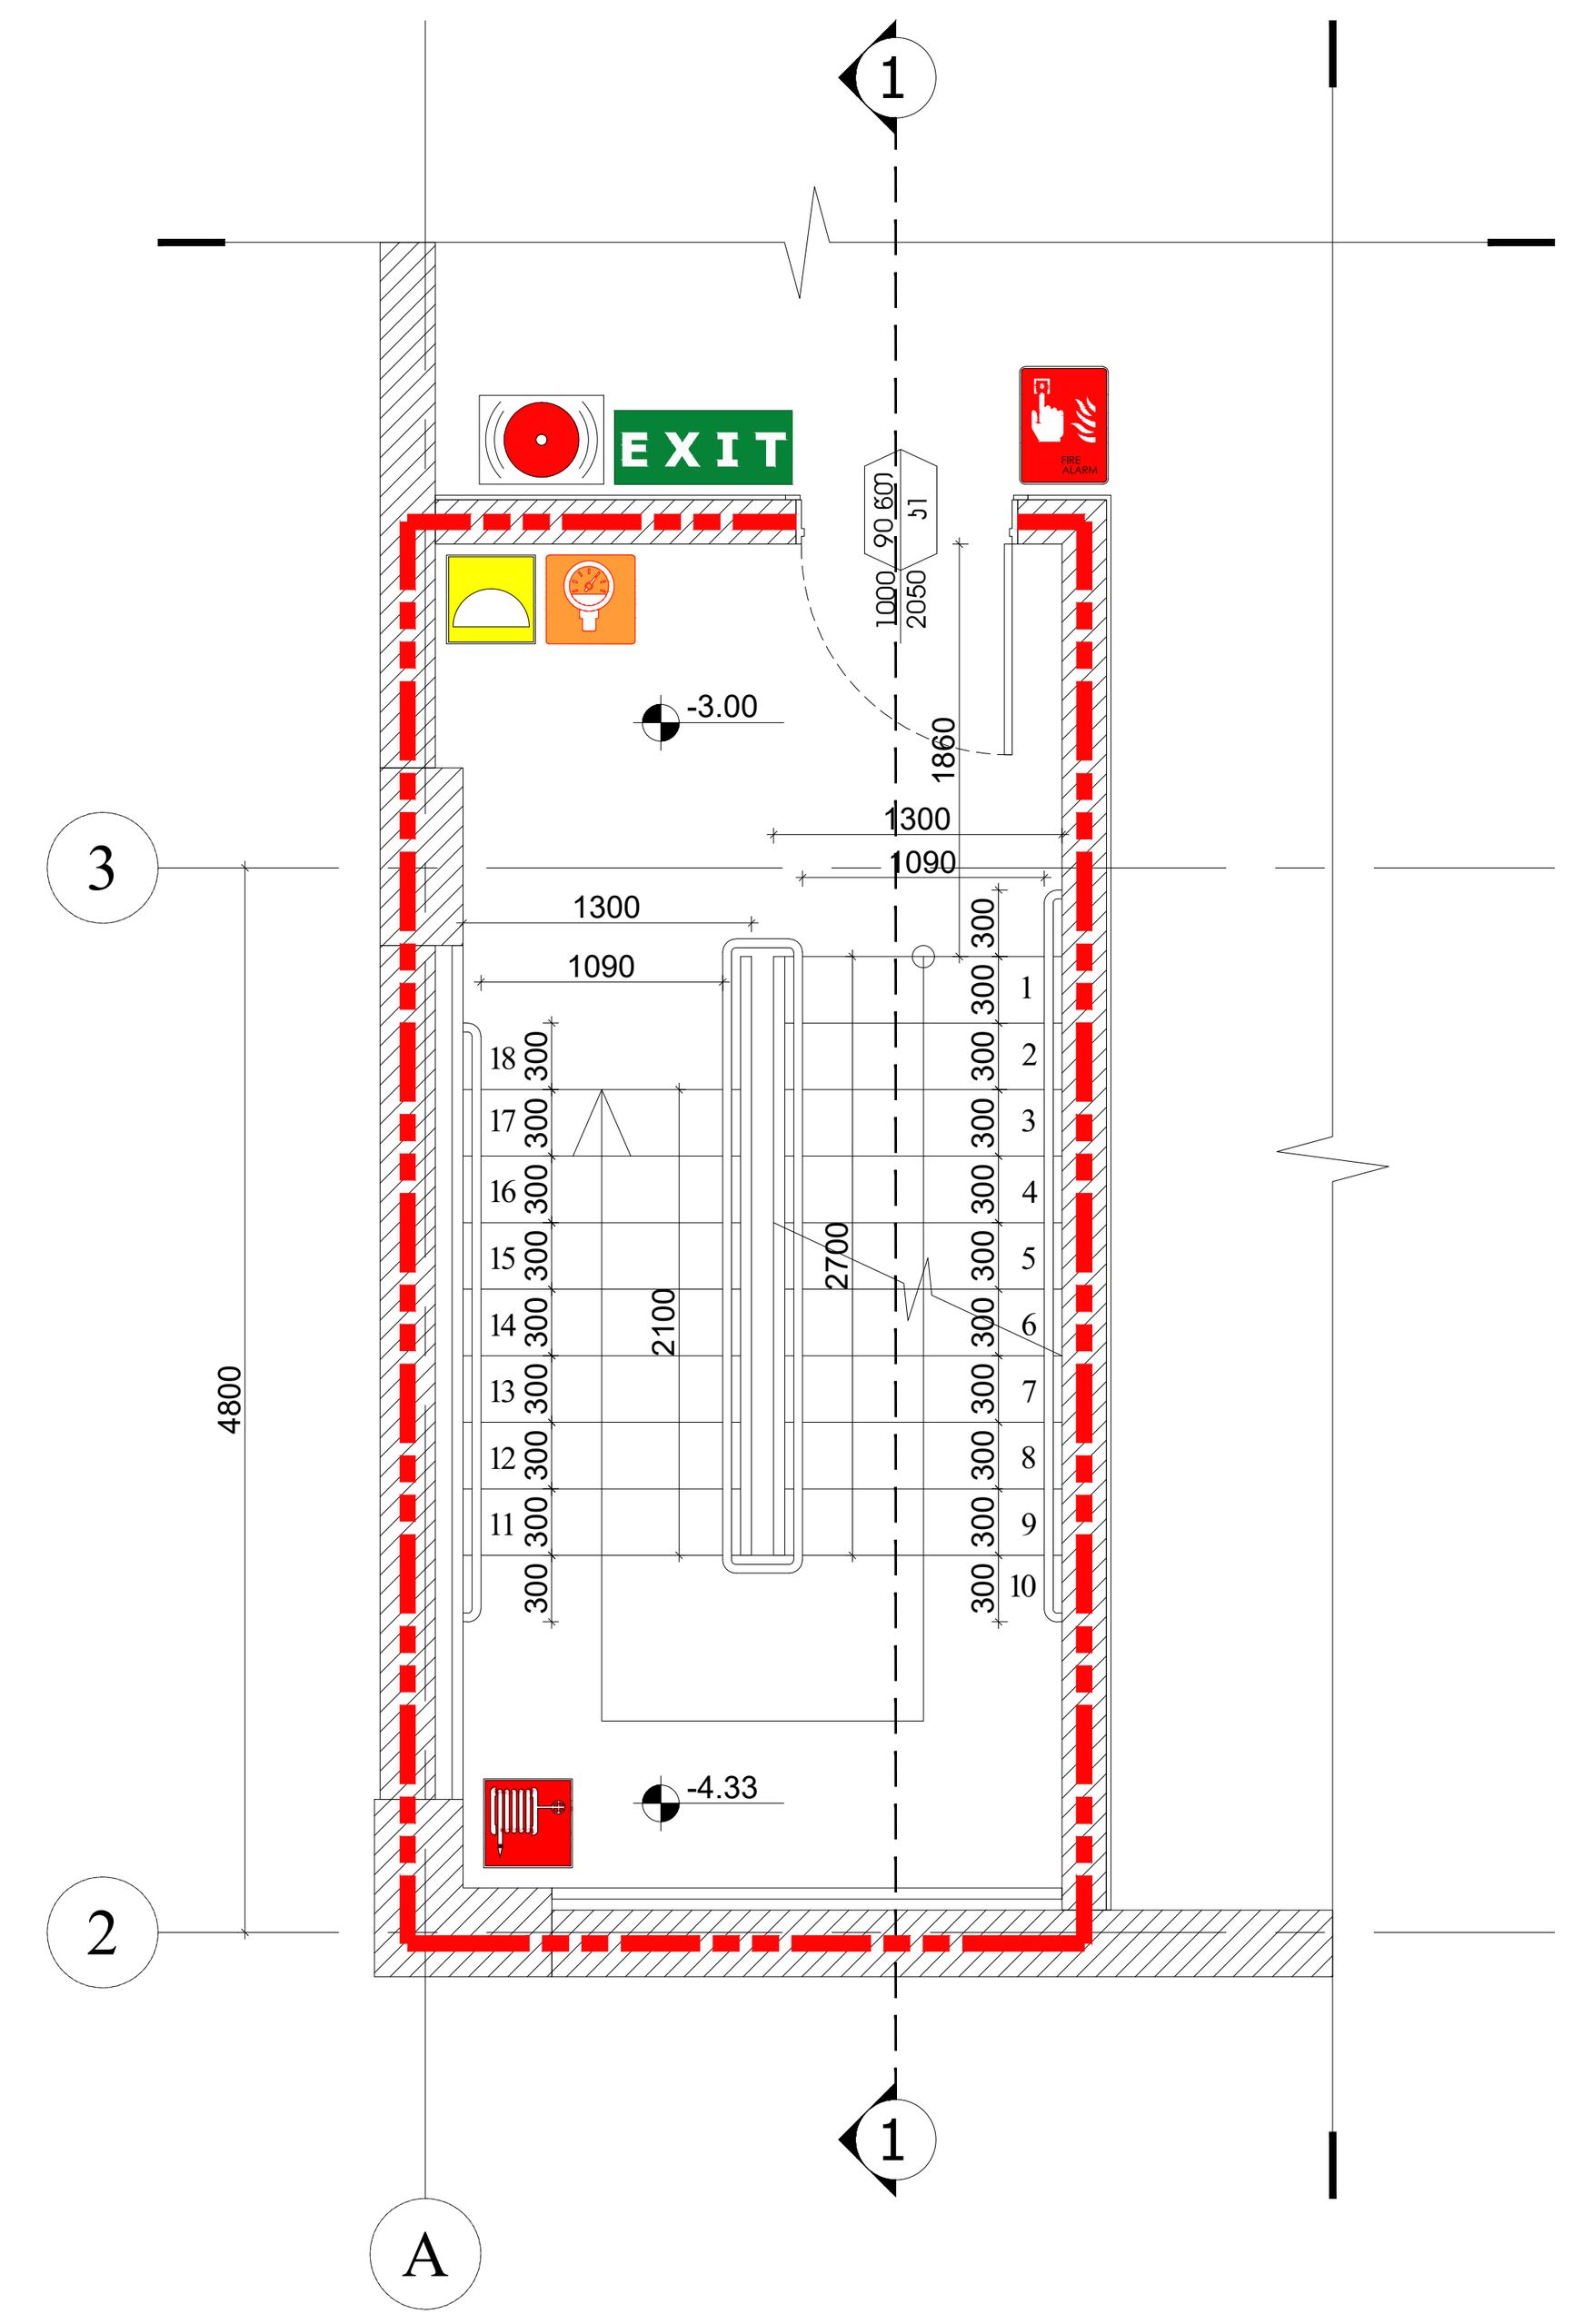

ბებმა 0.00 ნიშნულზე

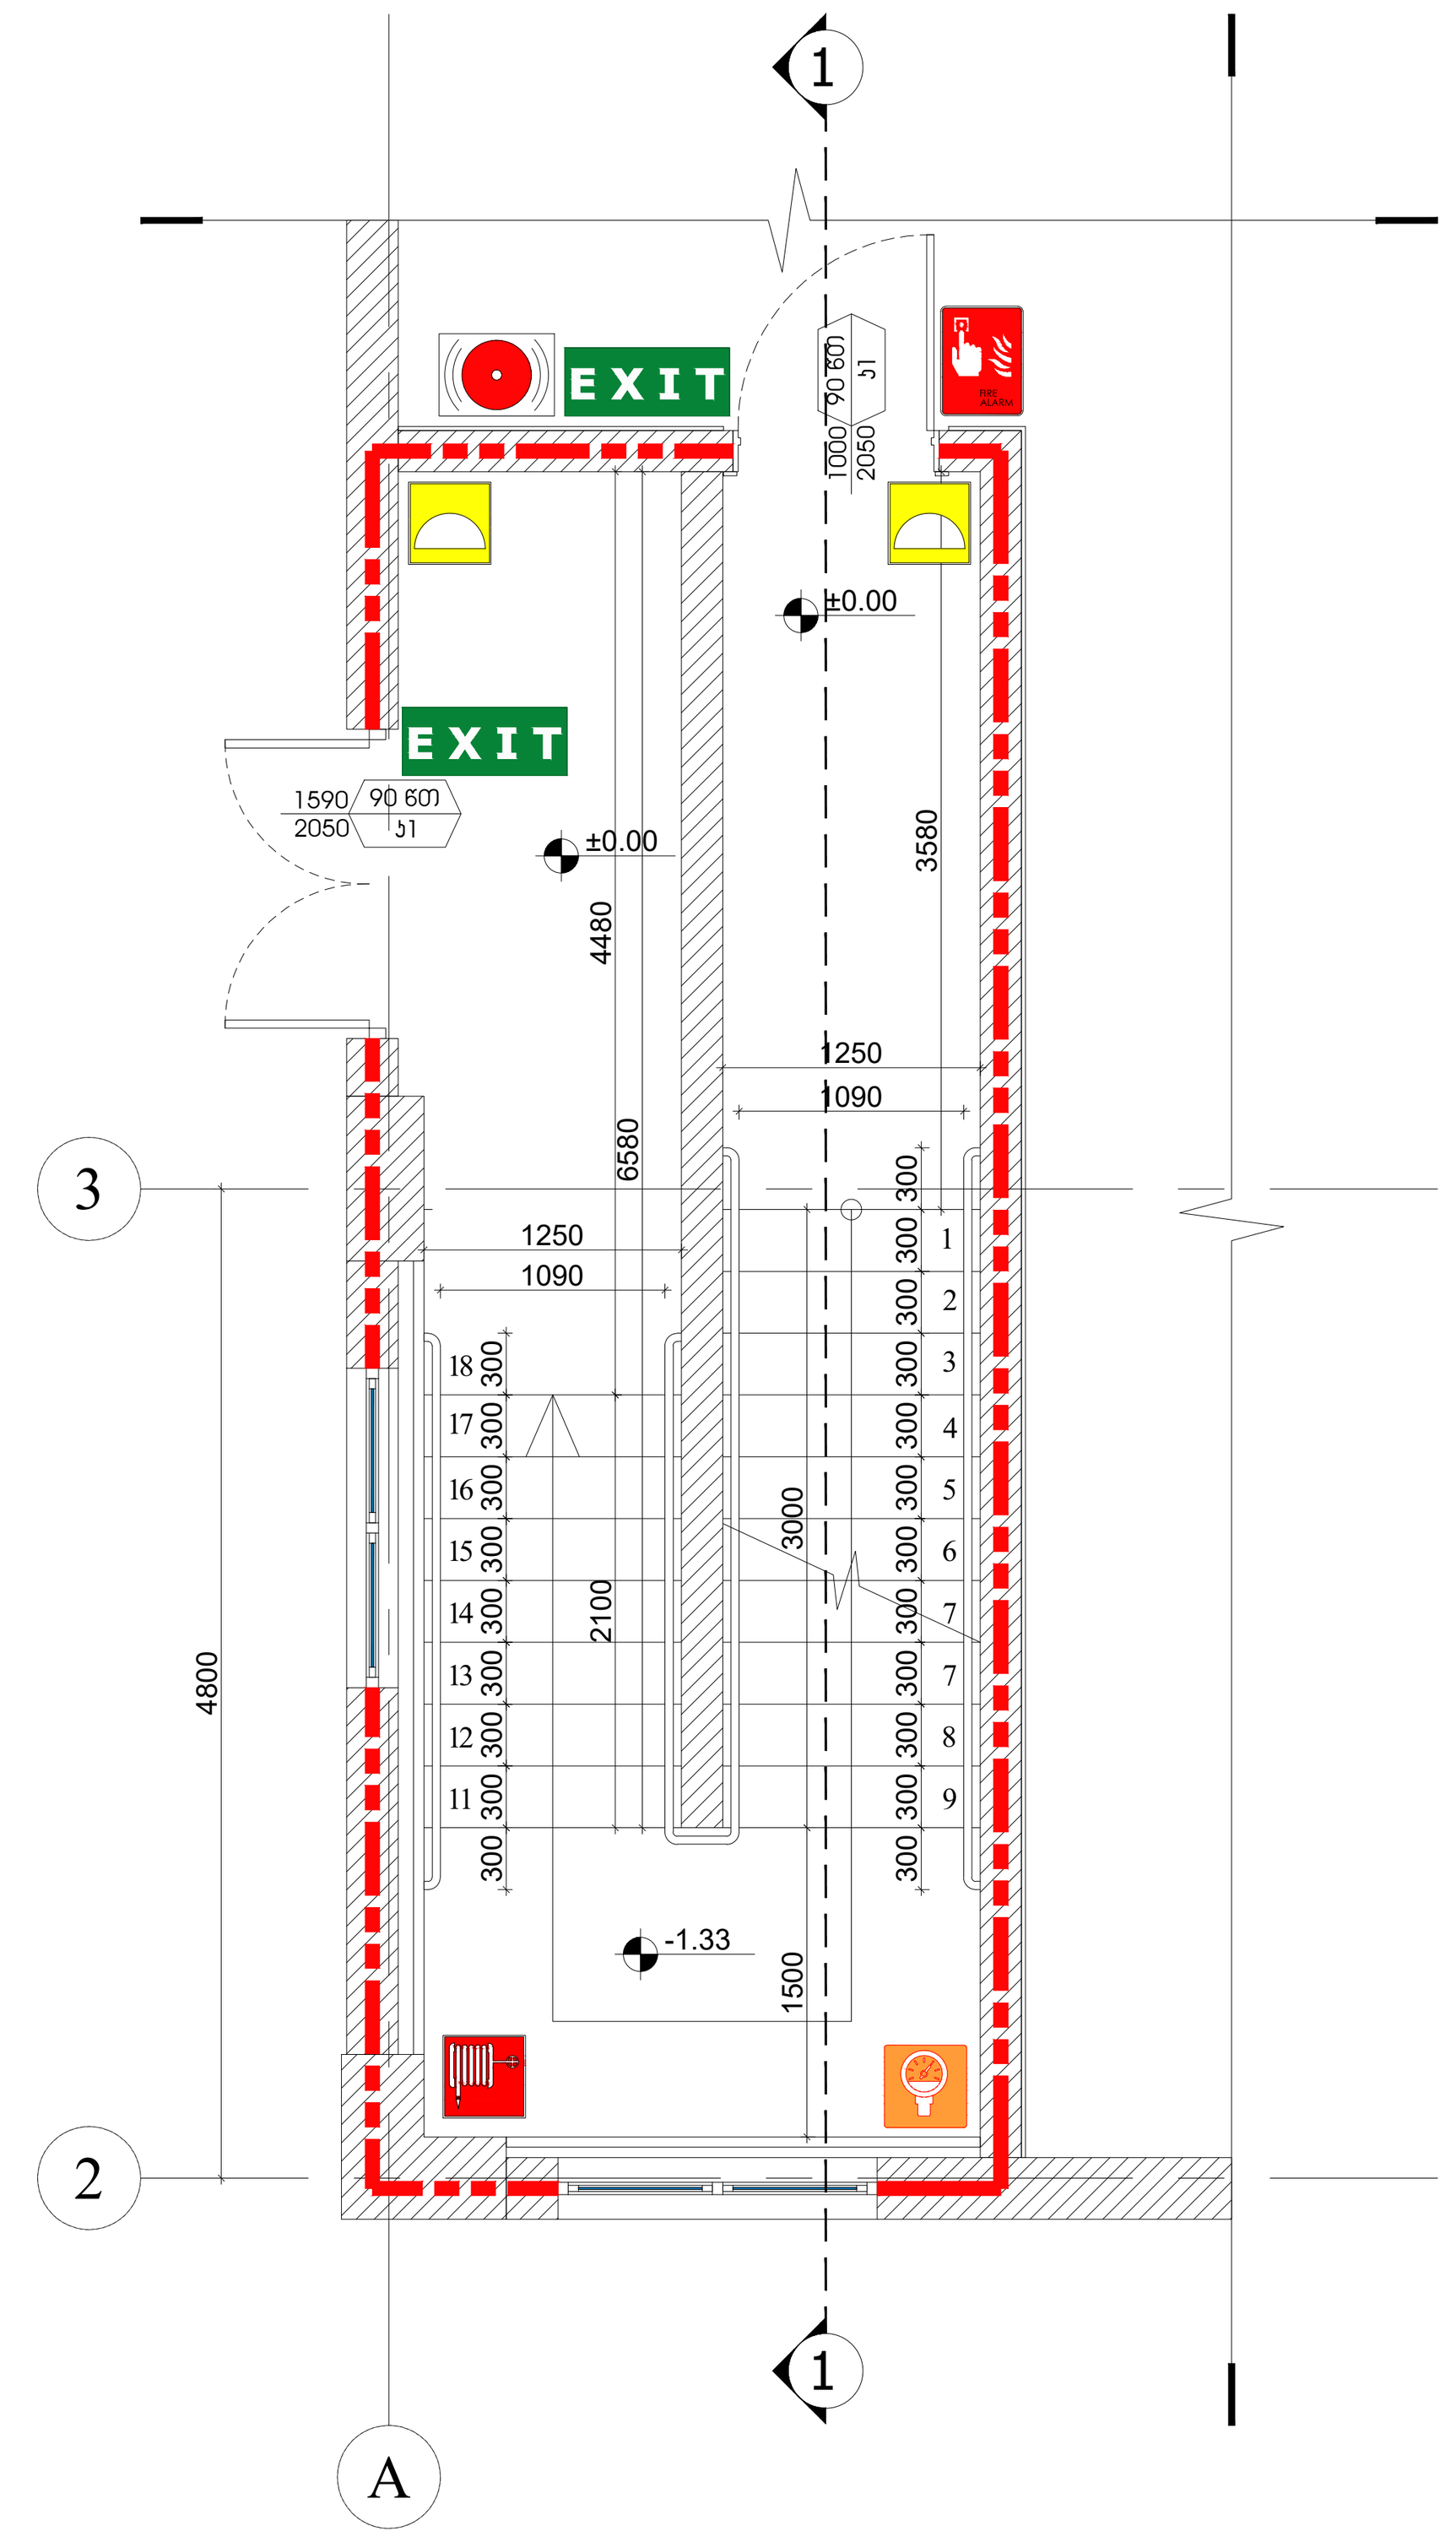

ბებმა +3.60; +7.50; +11.40; +15.30 ნიშნულებზე

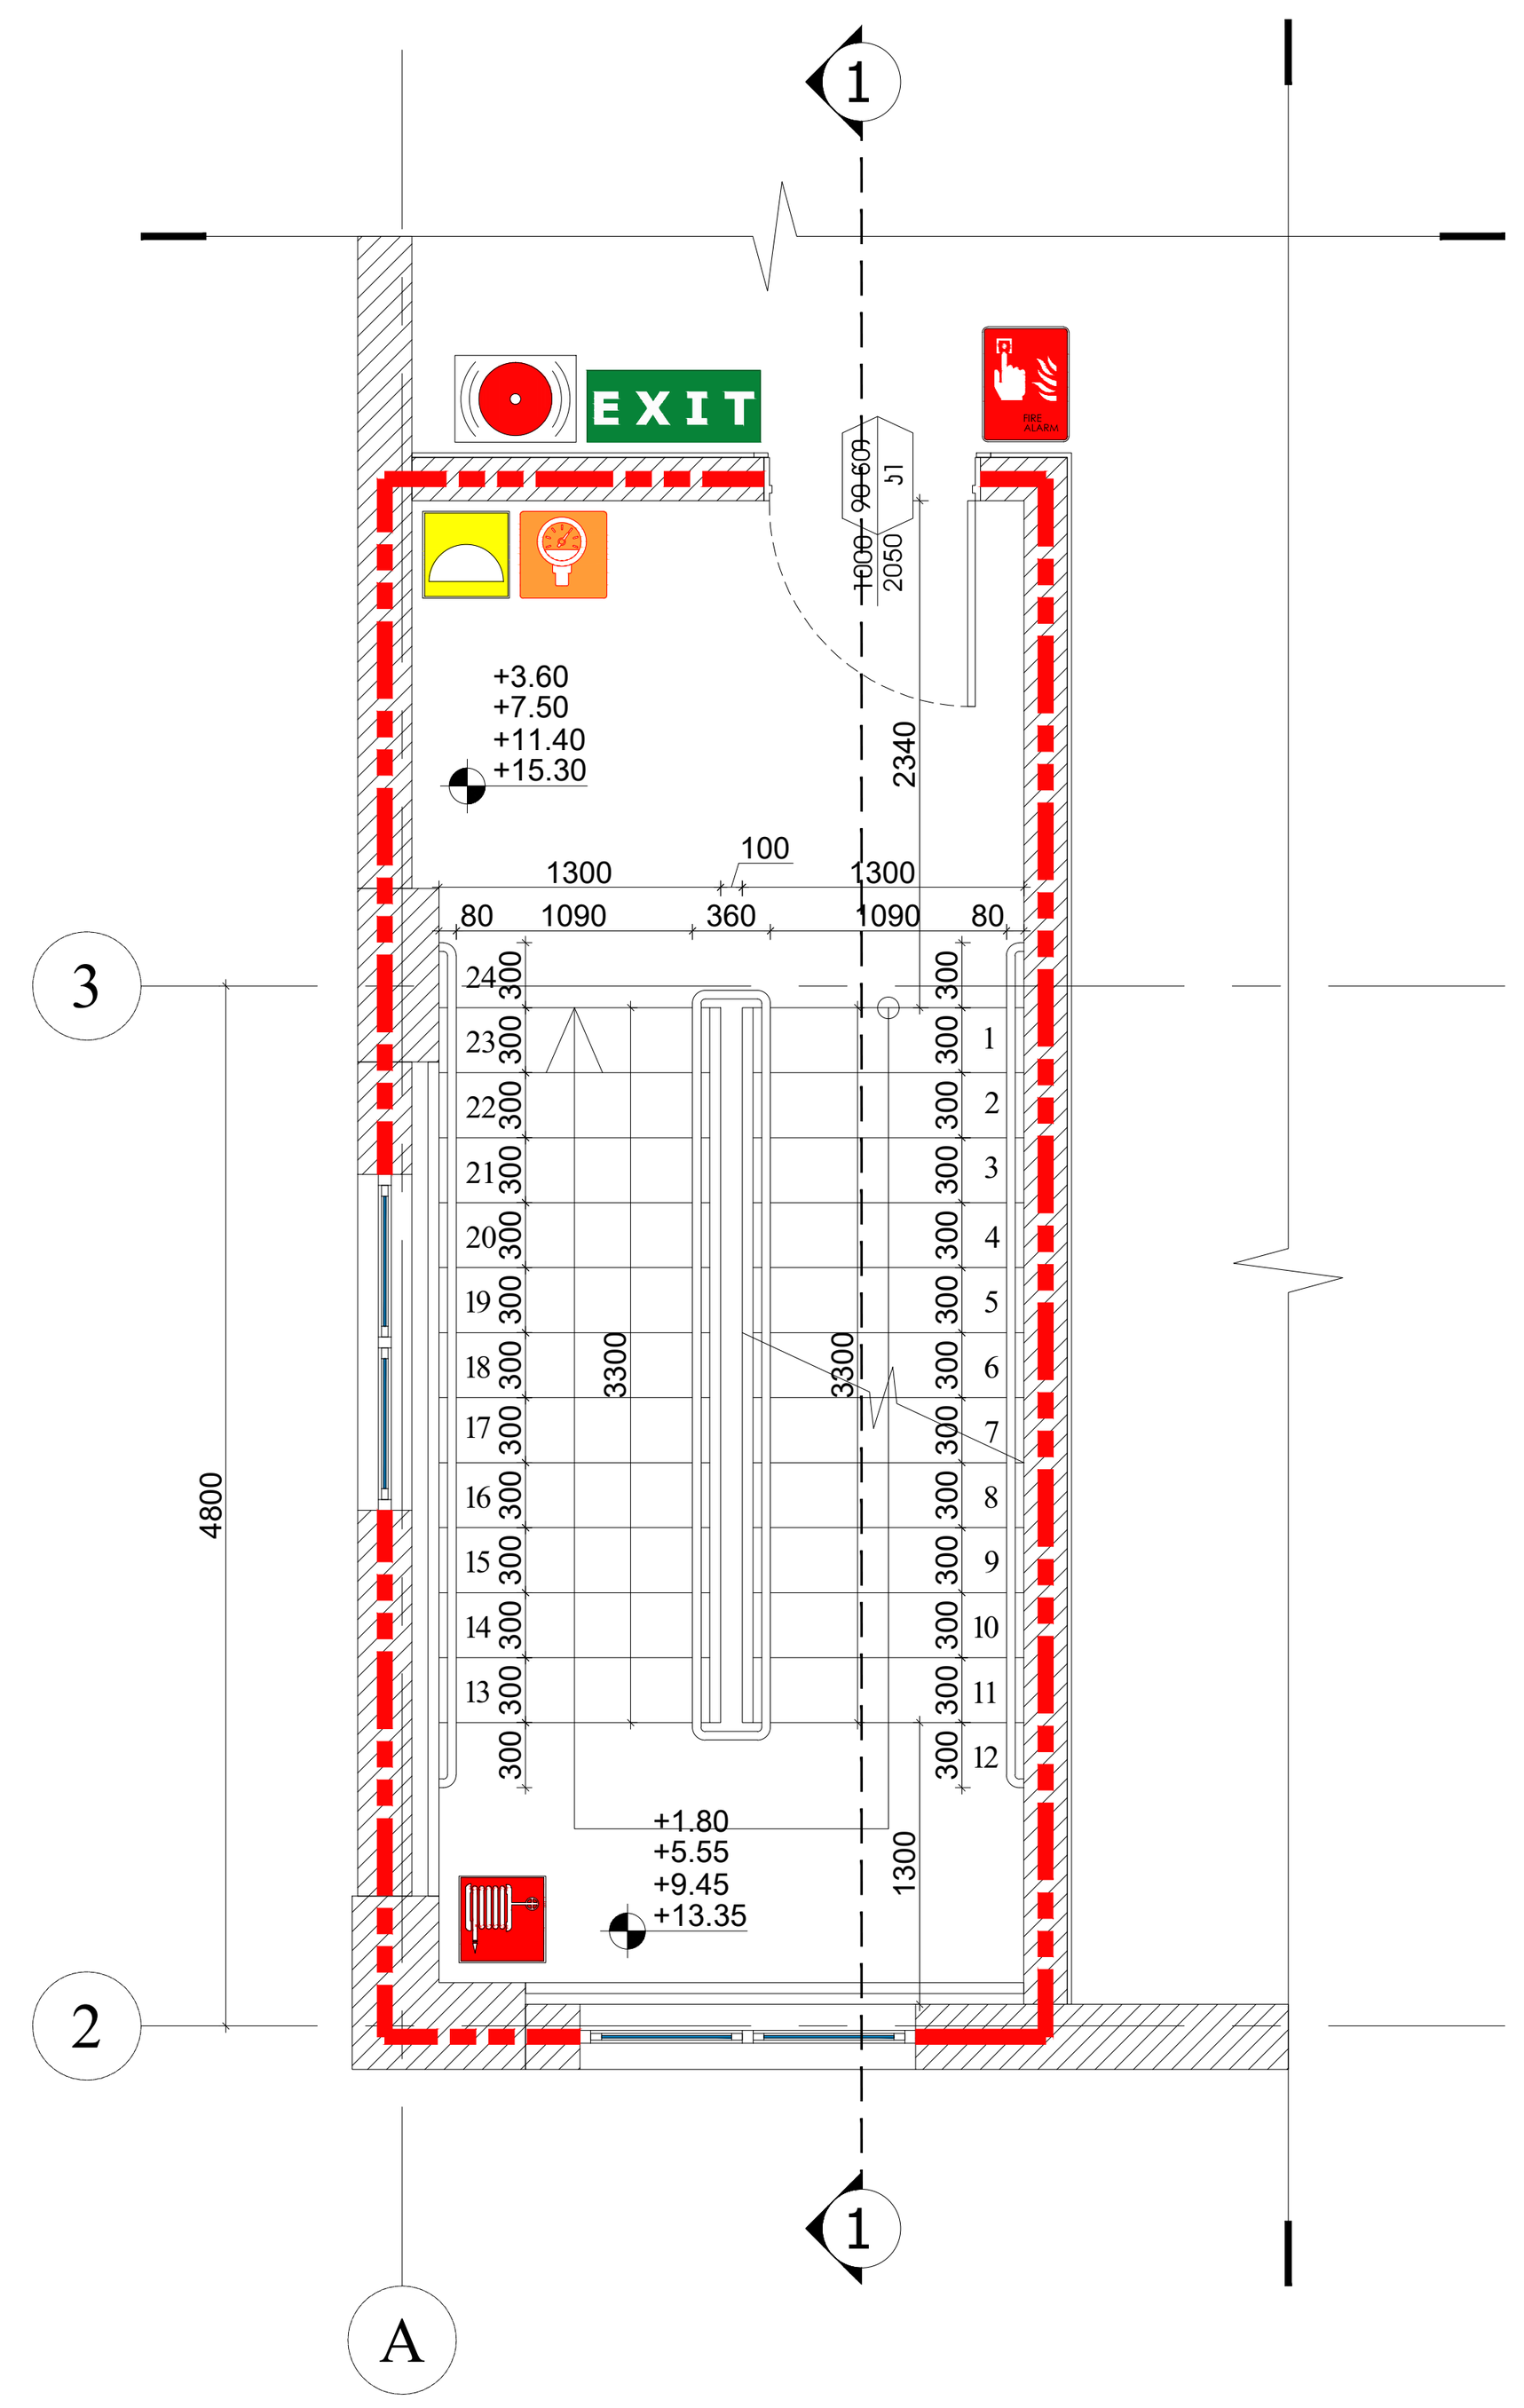

ბებმა +19.20 ნიშნულზე

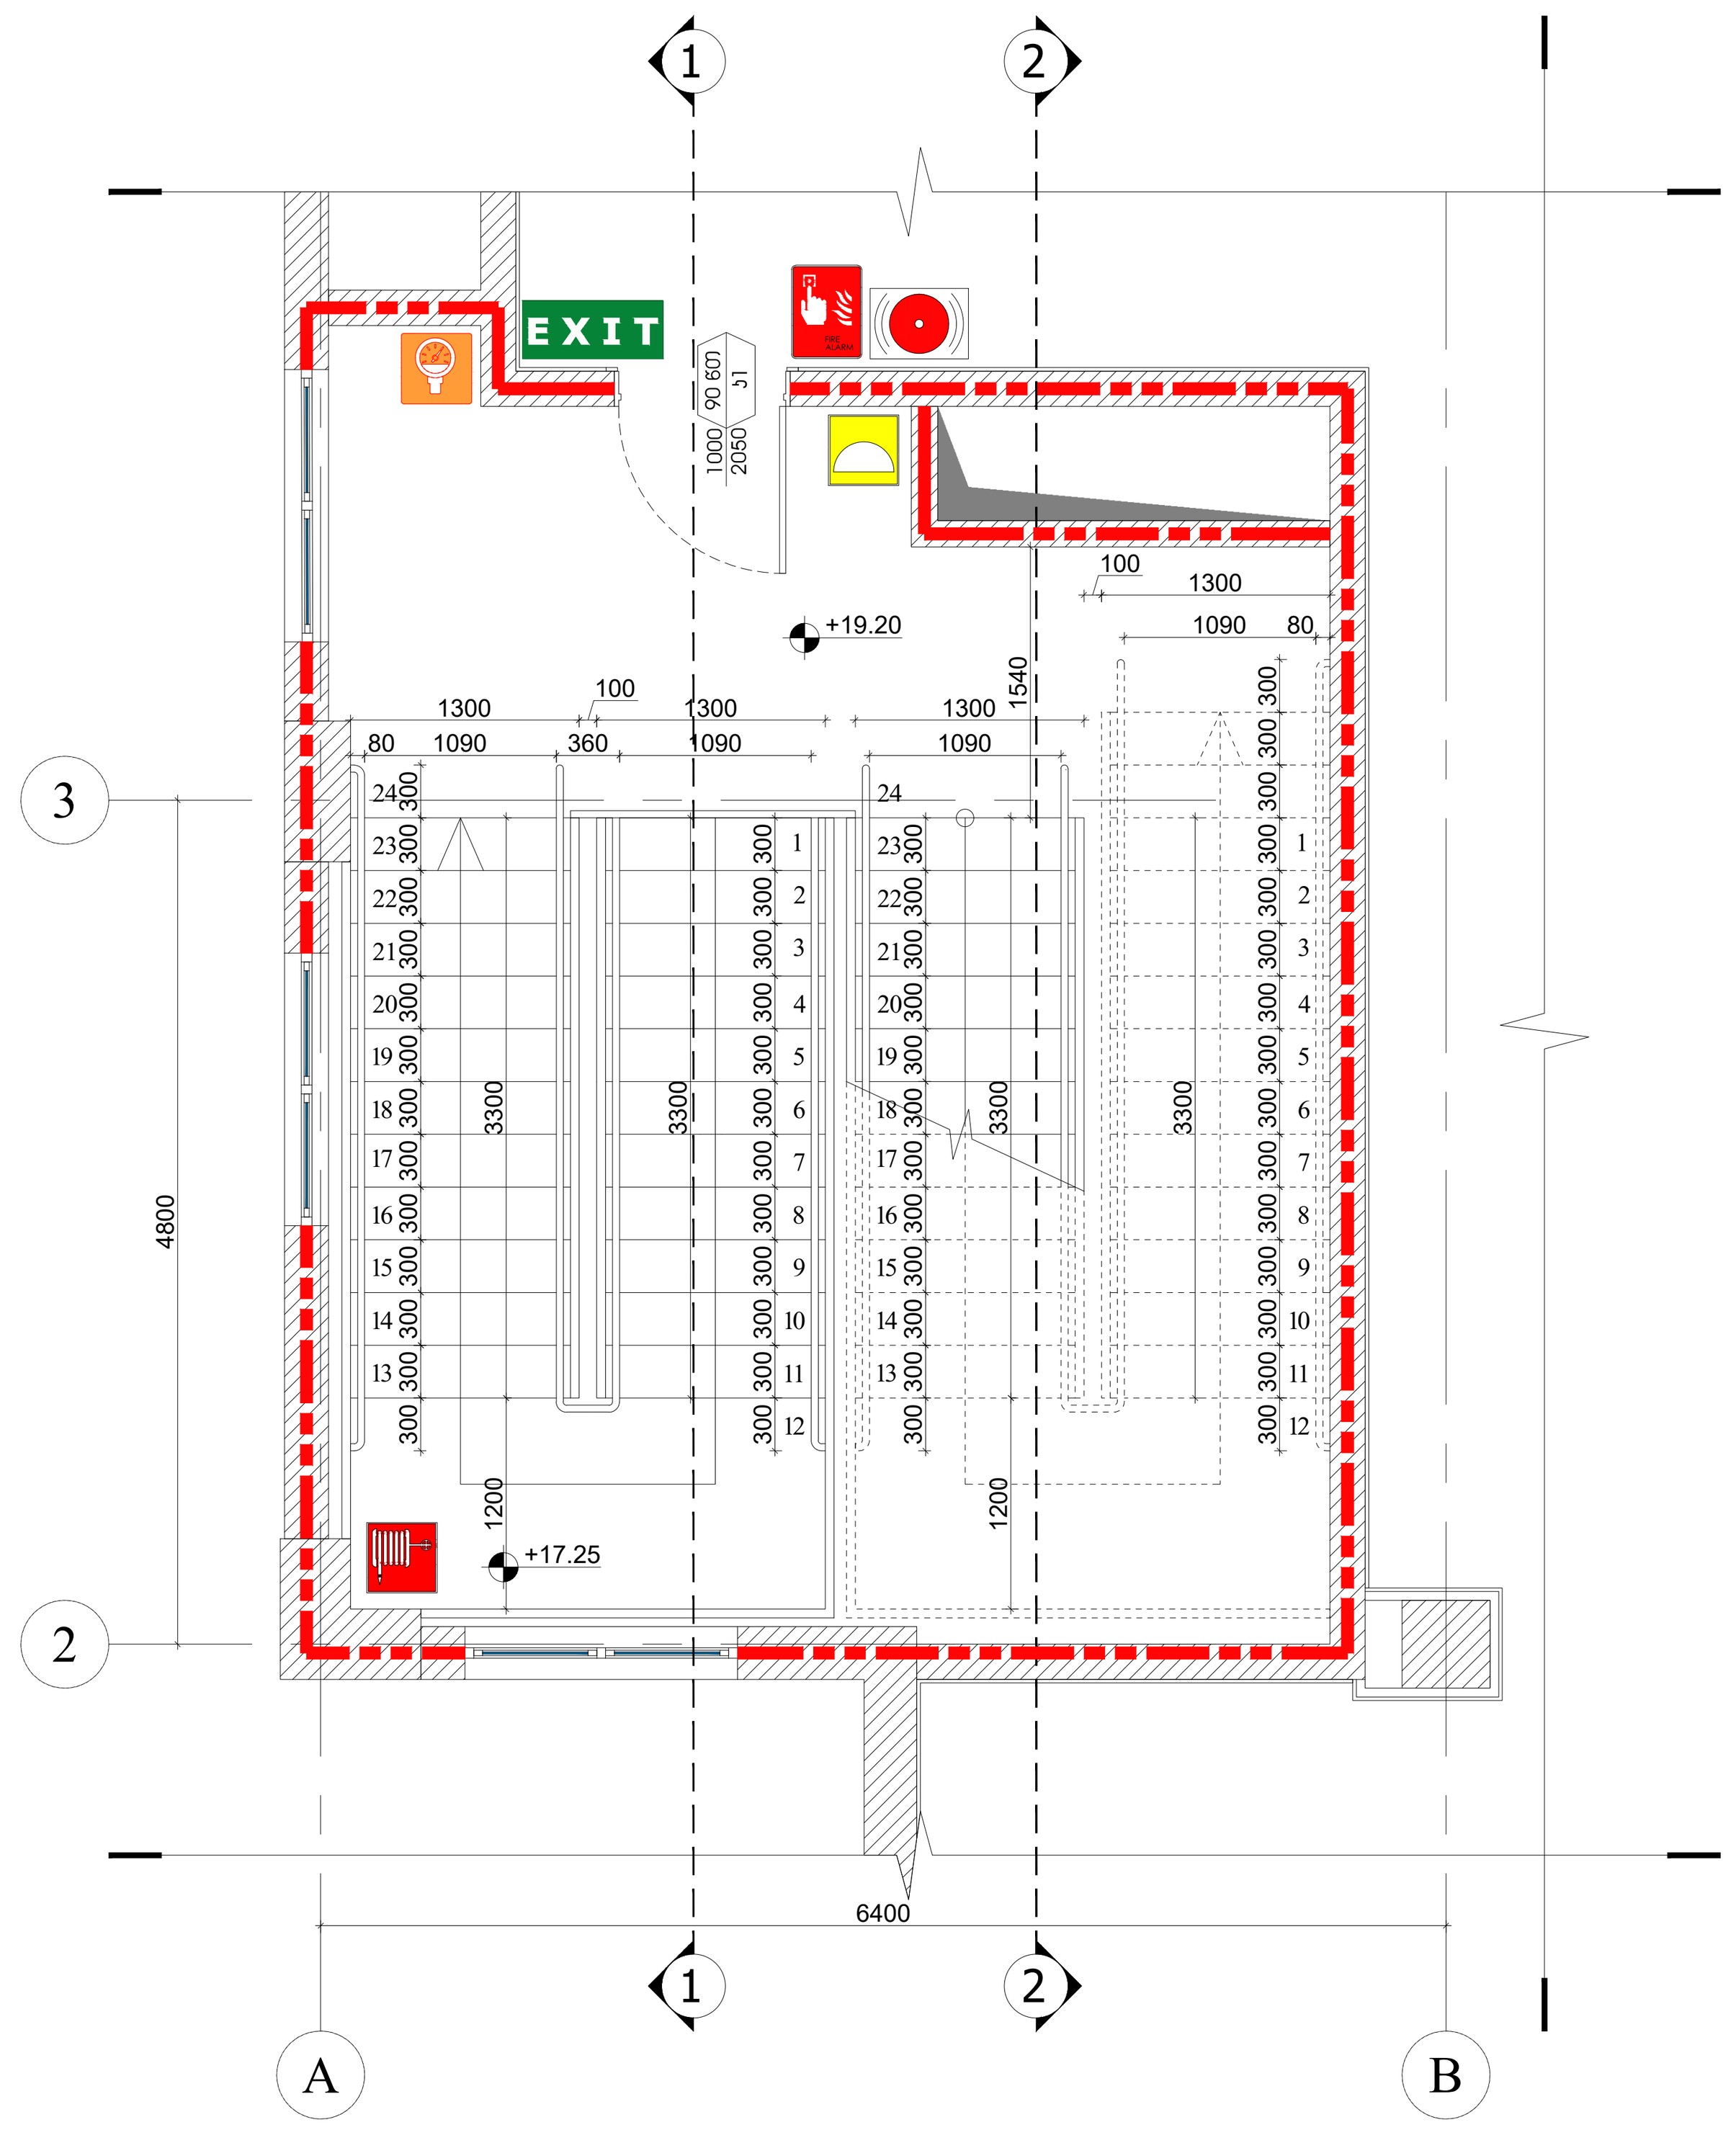

ბებმა +23.25 ნიშნულზე

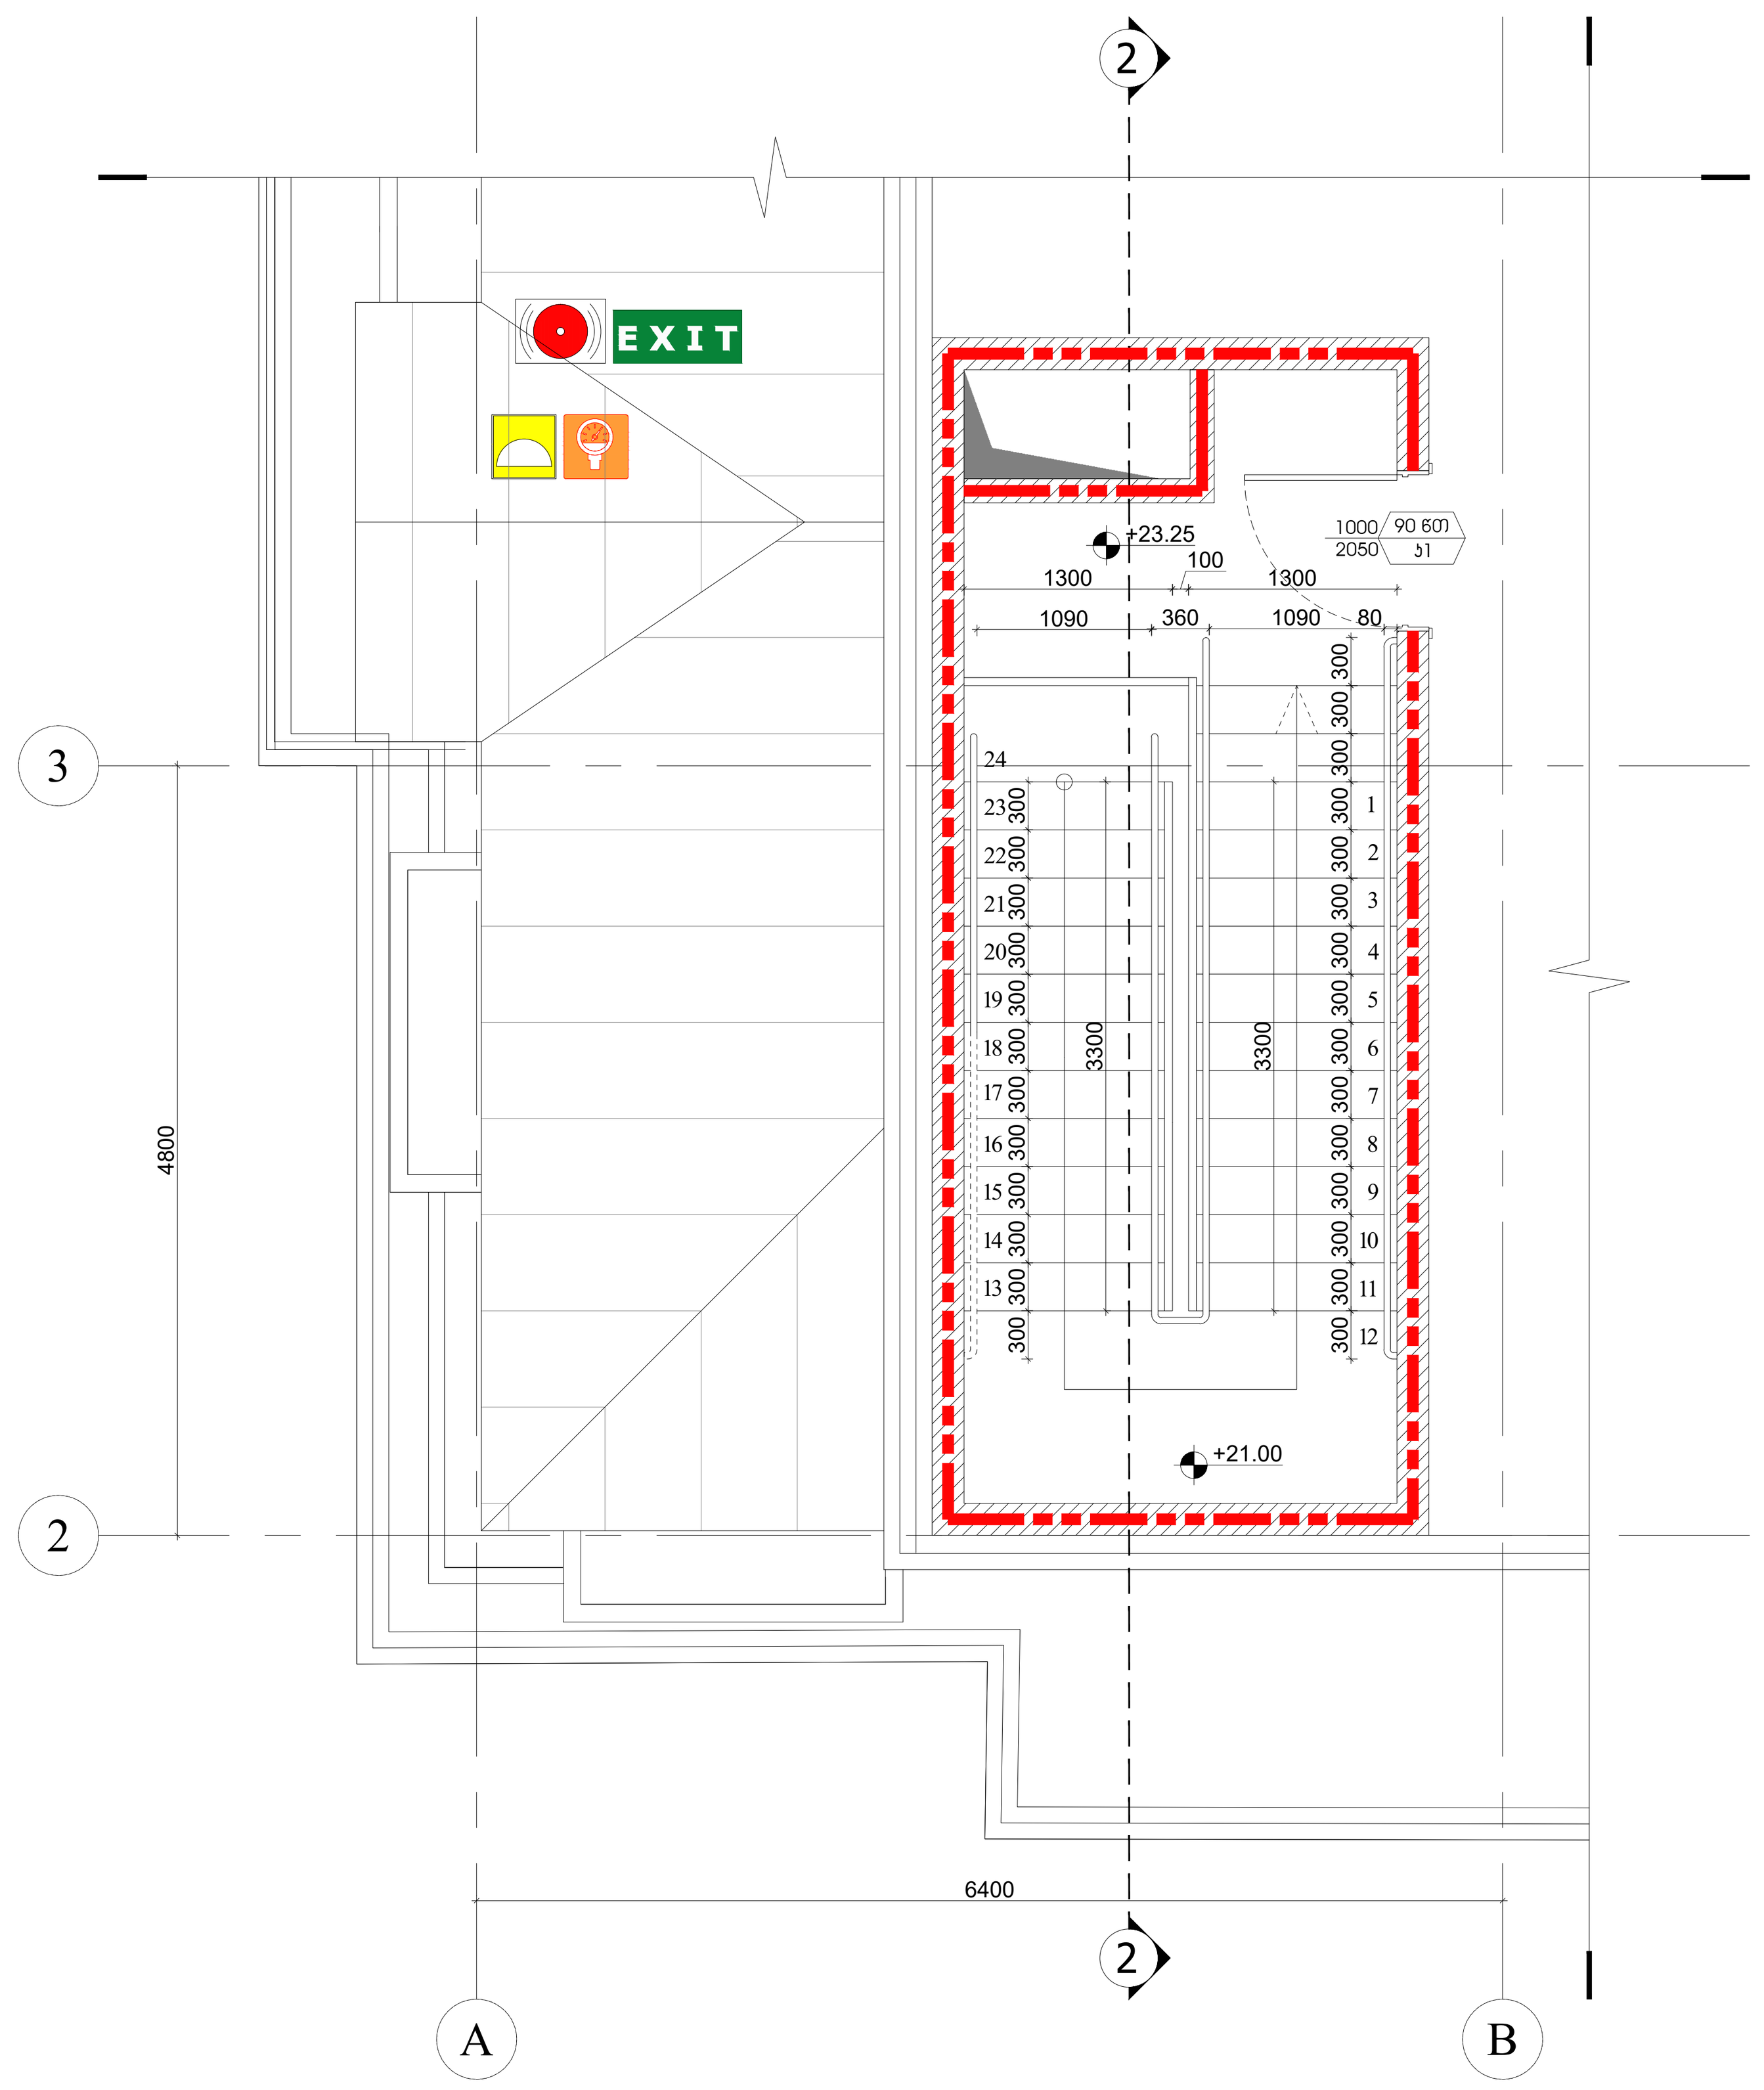

Company Name / კომპანიის დასახელება:
City LLC / შ.პ.ს სითი

Activitie / საქმიანობა
Design & Construction company
საპროექტო & სამშენებლო კომპანია

city

Arakhishvili str # 3
Tbilsi, Georgia

არაყიშვილის ქ. №3
თბილისი,
საქართველო

Company Name / კომპანიის დასახელება:
Ltd "Engadi" / შპს "NGS"

Activitie / საქმიანობა
"

Address / მისამართი

Amagleba Street #47, Tbilisi
ამაღლების ქუჩა #47, თბილისი

Title / დასახელება

-3.000

Project Name / პროექტის დასახელება

Residential building / საცხოვრებელი შენობა

Specialist Design / სპეციალისტი დიზაინერი

city

Design / დიზაინი — Masima Safarova

Checked / შეამოწმა — მურატ დენიზ ქაია

Aproved / დაამტკიცა — შ.პ.ს სითი

Disciple დისც.	Format ფორმატი	Scale მასშტაბი	Date თარიღი
Architectural design	A3		22.02.2024

Project პროექტი	Issued by გაცემული	Discip. დისც.	Stage ეტაპი	DWG nr ნახ. გვ.	Rev. გად.
NGS	CT	AR	Sketch ესკიზი	AR-DWG-01	01

სახელურის დამაბრებების კვანძი

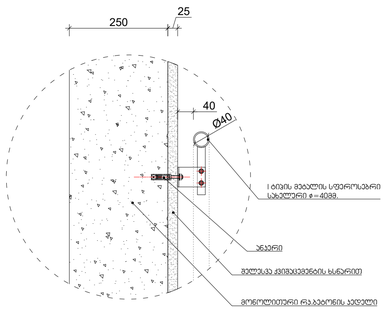

ᲛᲝᲐᲯᲘᲠᲘᲡ ᲓᲐᲛᲐᲑᲠᲔᲑᲘᲡ ᲓᲔᲢᲐᲚᲘ

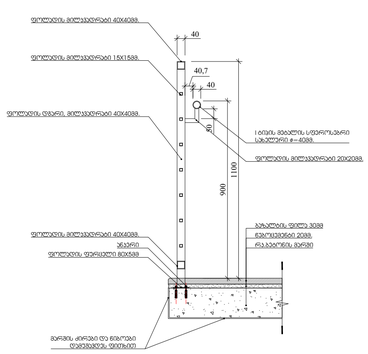

ᲛᲝᲐᲯᲘᲠᲘᲡ ᲤᲠᲐᲒᲛᲔᲜᲢᲣᲠᲘ ᲜᲐᲮᲐᲖᲘ

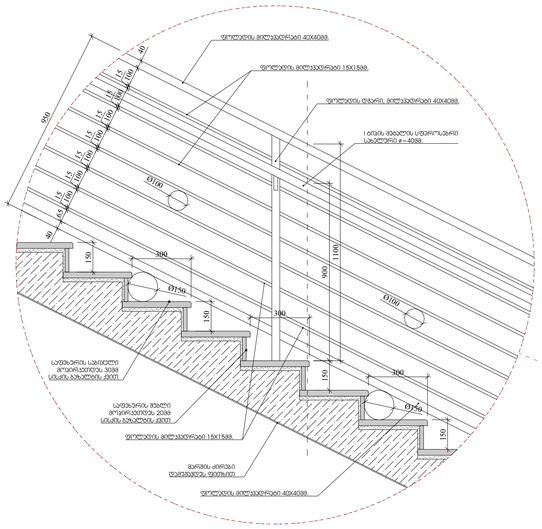



ᲡᲐᲤᲔᲮᲣᲠᲘᲡ ᲛᲝᲞᲘᲠᲙᲔᲗᲔᲑᲘᲡ ᲓᲔᲢᲐᲚᲘ

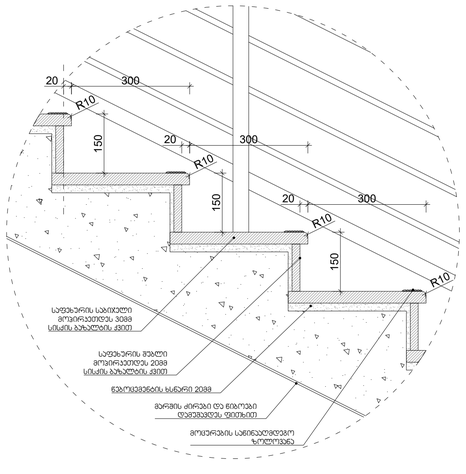

ᲕᲠᲘᲝᲚᲘ 2-2

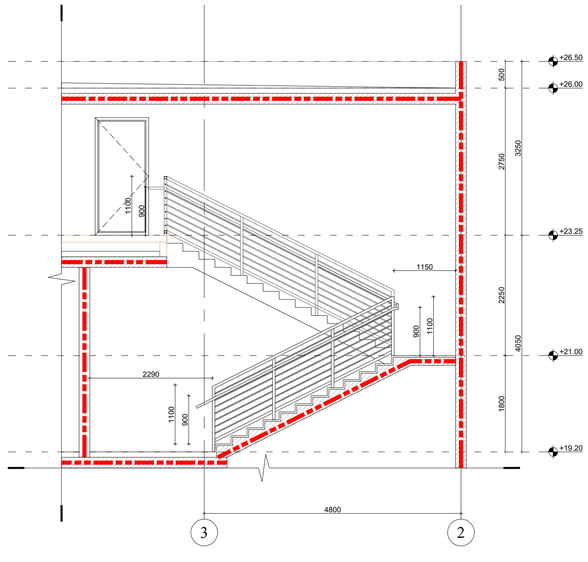

Company Name / ᲙᲝᲛᲞᲐᲜᲘᲘᲡ ᲓᲐᲡᲐᲮᲔᲚᲔᲑᲐ:
City LLC / შპს სიტი

Activitie / საქმიანობა
Design & Construction company
საპროექტო & სამშენებლო კომპანია

Arakhishvili str # 3
Tbilsi, Georgia

არახიშვილის ქ. №3
თბილისი,
საქართველო

Company Name / კომპანიის დასახელება:
Ltd "Engadi" / შპს "NGS"

Activitie / საქმიანობა
"

Address / მისამართი

Amagleba Street #47, Tbilisi
ამაღლების ქუჩა #47, თბილისი

Title / დასახელება
-3.000

Project Name / პროექტის დასახელება
Residential building / საცხოვრებელი შენობა

Specialist Design / სპეციალისტი დიზაინერი

Design / დიზაინი — Masima Safarova

Checked / შემოწმება — მურად ღვინო ძაია

Aproved / დამტკიცება — შპს სიტი

Disciple დისც.	Format ფორმატი	Scale მასშტაბი	Date თარიღი
Architectural design	A3		22.02.2024

Project პროექტის	Issued by გამცემი	Discip. დისც.	Stage ეტაპი	DWG nr ნახ. ფაქ.	Rev. რევ.
NGS	CT	AR	Sketch ესკიზი	AR-DWG-01	01

პანდუსის გეგმა

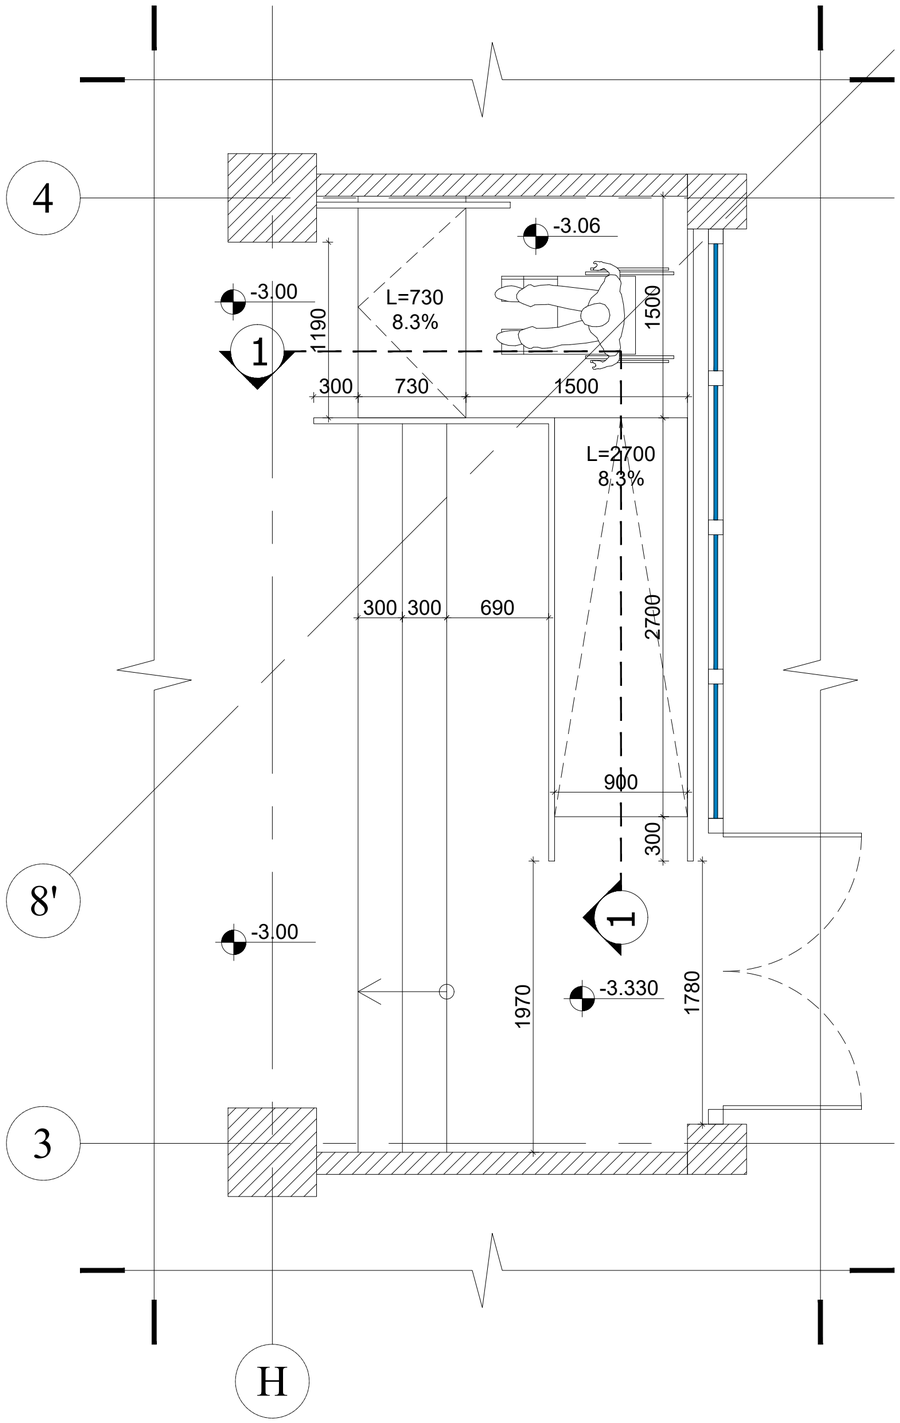

პანდუსის ჭრილი

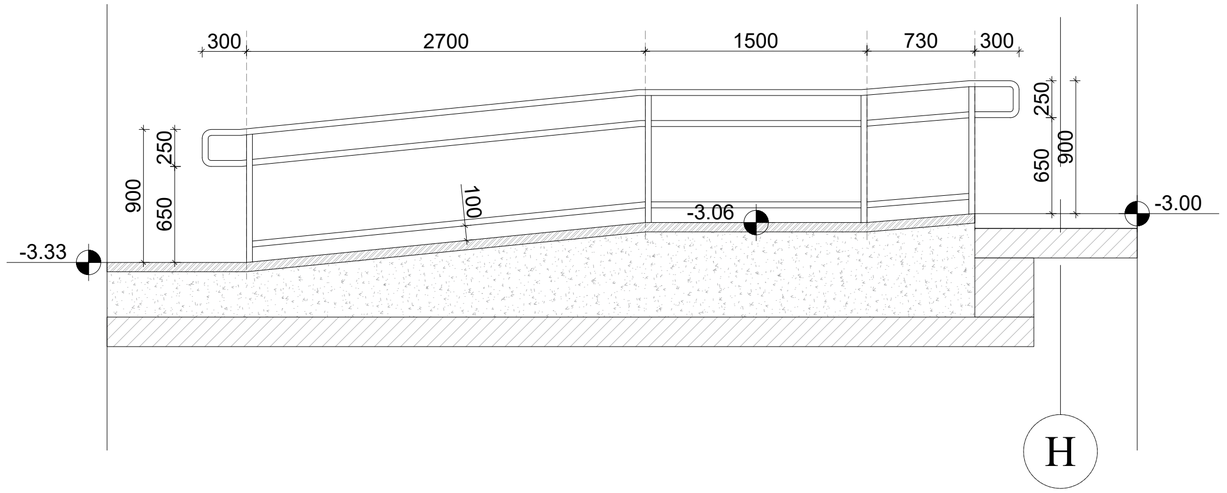

Company Name / კომპანიის დასახელება
City LLC / შპს სითი

Activitie / საქმიანობა
Design & Construction company
საპროექტო & სამშენებლო კომპანია

city

Arakhishvili str # 3
Tbilsi, Georgia

არაბიშვილის ქ. №3
თბილისი,
საქართველო

Company Name / კომპანიის დასახელება
Ltd "Engadi" / შპს "NGS"

Activitie / საქმიანობა
"

Address / მისამართი

Amagleba Street #47, Tbilisi
ამაღლების ქუჩა #47, თბილისი

Title / დასახელება
-3.000

Project Name / პროექტის დასახელება
Residential building / საცხოვრებელი შენობა

Specialist Design / სპეციალისტი დიზაინერი

city

Design / დიზაინი — Masima Safarova

Checked / შესამოწმა — ფხრახ ლქნის ძაია

Aproved / დაამტკიცა — შპს სითი

Disciple დისც.	Format ფორმატი	Scale მასშტაბი	Date თარიღი
Architectural design	A3		22.02.2024

Project პროექტის	Issued by გამცემი	Discip. დისც.	Stage ეტაპი	DWG nr ნახ. ფაქ.	Rev. ვარ.
NGS	CT	AR	Sketch ესკიზი	AR-DWG-01	01

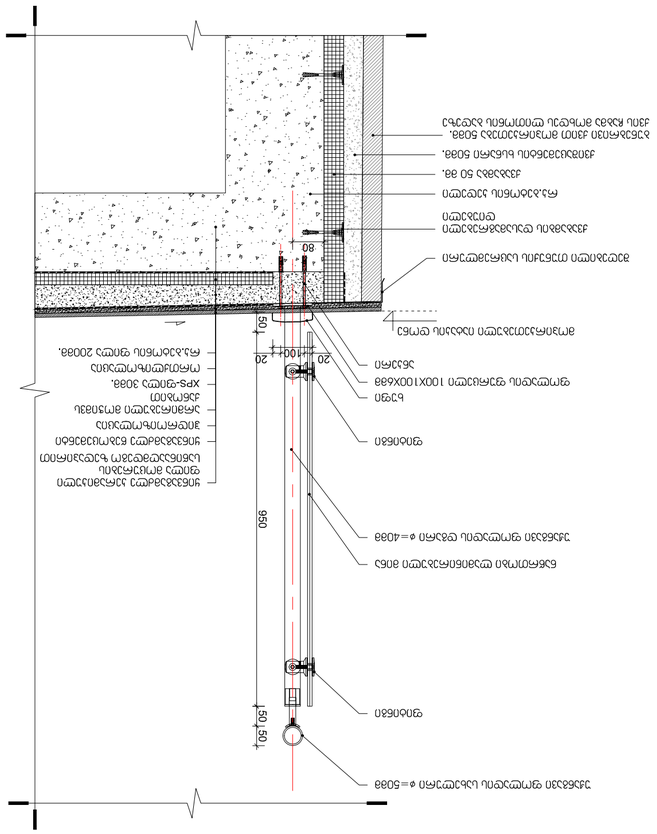

ბეტონის ფილა h=150მმ ცემენტ-ქვიშის ბეტონის ბალიში h=40მმ ორფენა ბიტუმიანი ჰიდროიზოლაცია

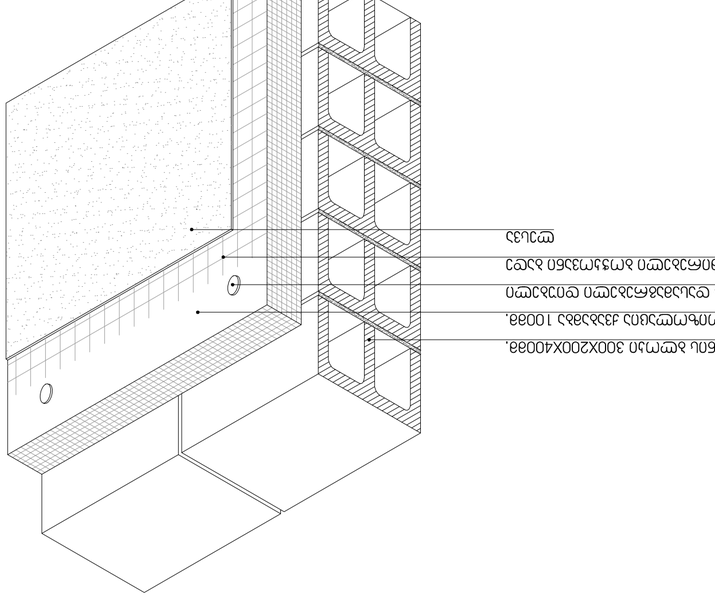

ბეტონის ფილა 300X200X400მმ. ცემენტ-ქვიშის ბეტონის ბალიში 100მმ. ორფენა ბიტუმიანი ჰიდროიზოლაცია

Company Name / კომპანიის დასახელება
City LLC / ქალაქი
Activity / საქმიანობა
Design & Construction company
საპროექტო და საკონსტრუქციო კომპანია

city

Architect / არქიტექტორი
Tbilisi, Georgia
თბილისი,
საქართველო

Company Name / კომპანიის დასახელება
Ltd "Engadi" / შპს "NGS"
Activity / საქმიანობა

Address / მისამართი
Aznauri Street #47, Tbilisi
ავლაბრის ქუჩა #47, თბილისი

Title / დასახელება	
-3.000	
Project Name / პროექტის დასახელება	
Residential building / საცხოვრებელი შენობა	
Specialist Design / სპეციალისტის დიზაინერი	
city	
Design / დიზაინერი	Maisma Safarova
Checked / შემოწმებული	
Approved / დამტკიცებული	

Discipline დისც.	Format ფორმატი	Scale მასშტაბი	Date თარიღი
Architectural design	A3		22.02.2024

Project Issued by	Stage	DWG nr	Rev.
პროექტის გამცემი	ეტაპი	ნახ. ნომ.	ნახ.
NGS	CT	AR	01