

ბეტონის მოაჯირი
მოპირკეთება ხის ტექსტურის HPL
პანელით



მინის მოაჯირი



ალუმინის ვიტრაჟი RAL9004



ფასადის დეკორატიული დეტალი,
მოპირკეთება ხის ფაქტურის HPL
პანელით

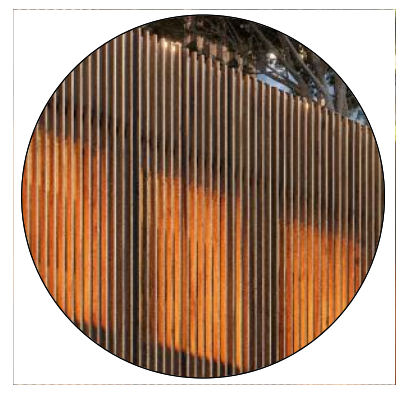

ფასადის დეკორატიული დეტალი,
მოპირკეთება ხის ფაქტურის
მილკვადრატებით



ფასადის მოპირკეთება
კომპოზიტური პანელით

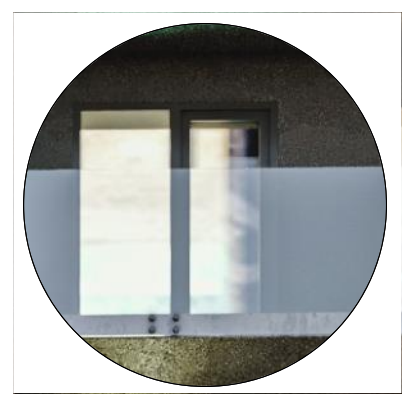

ფასადის მოპირკეთება
კომპოზიტური პანელით

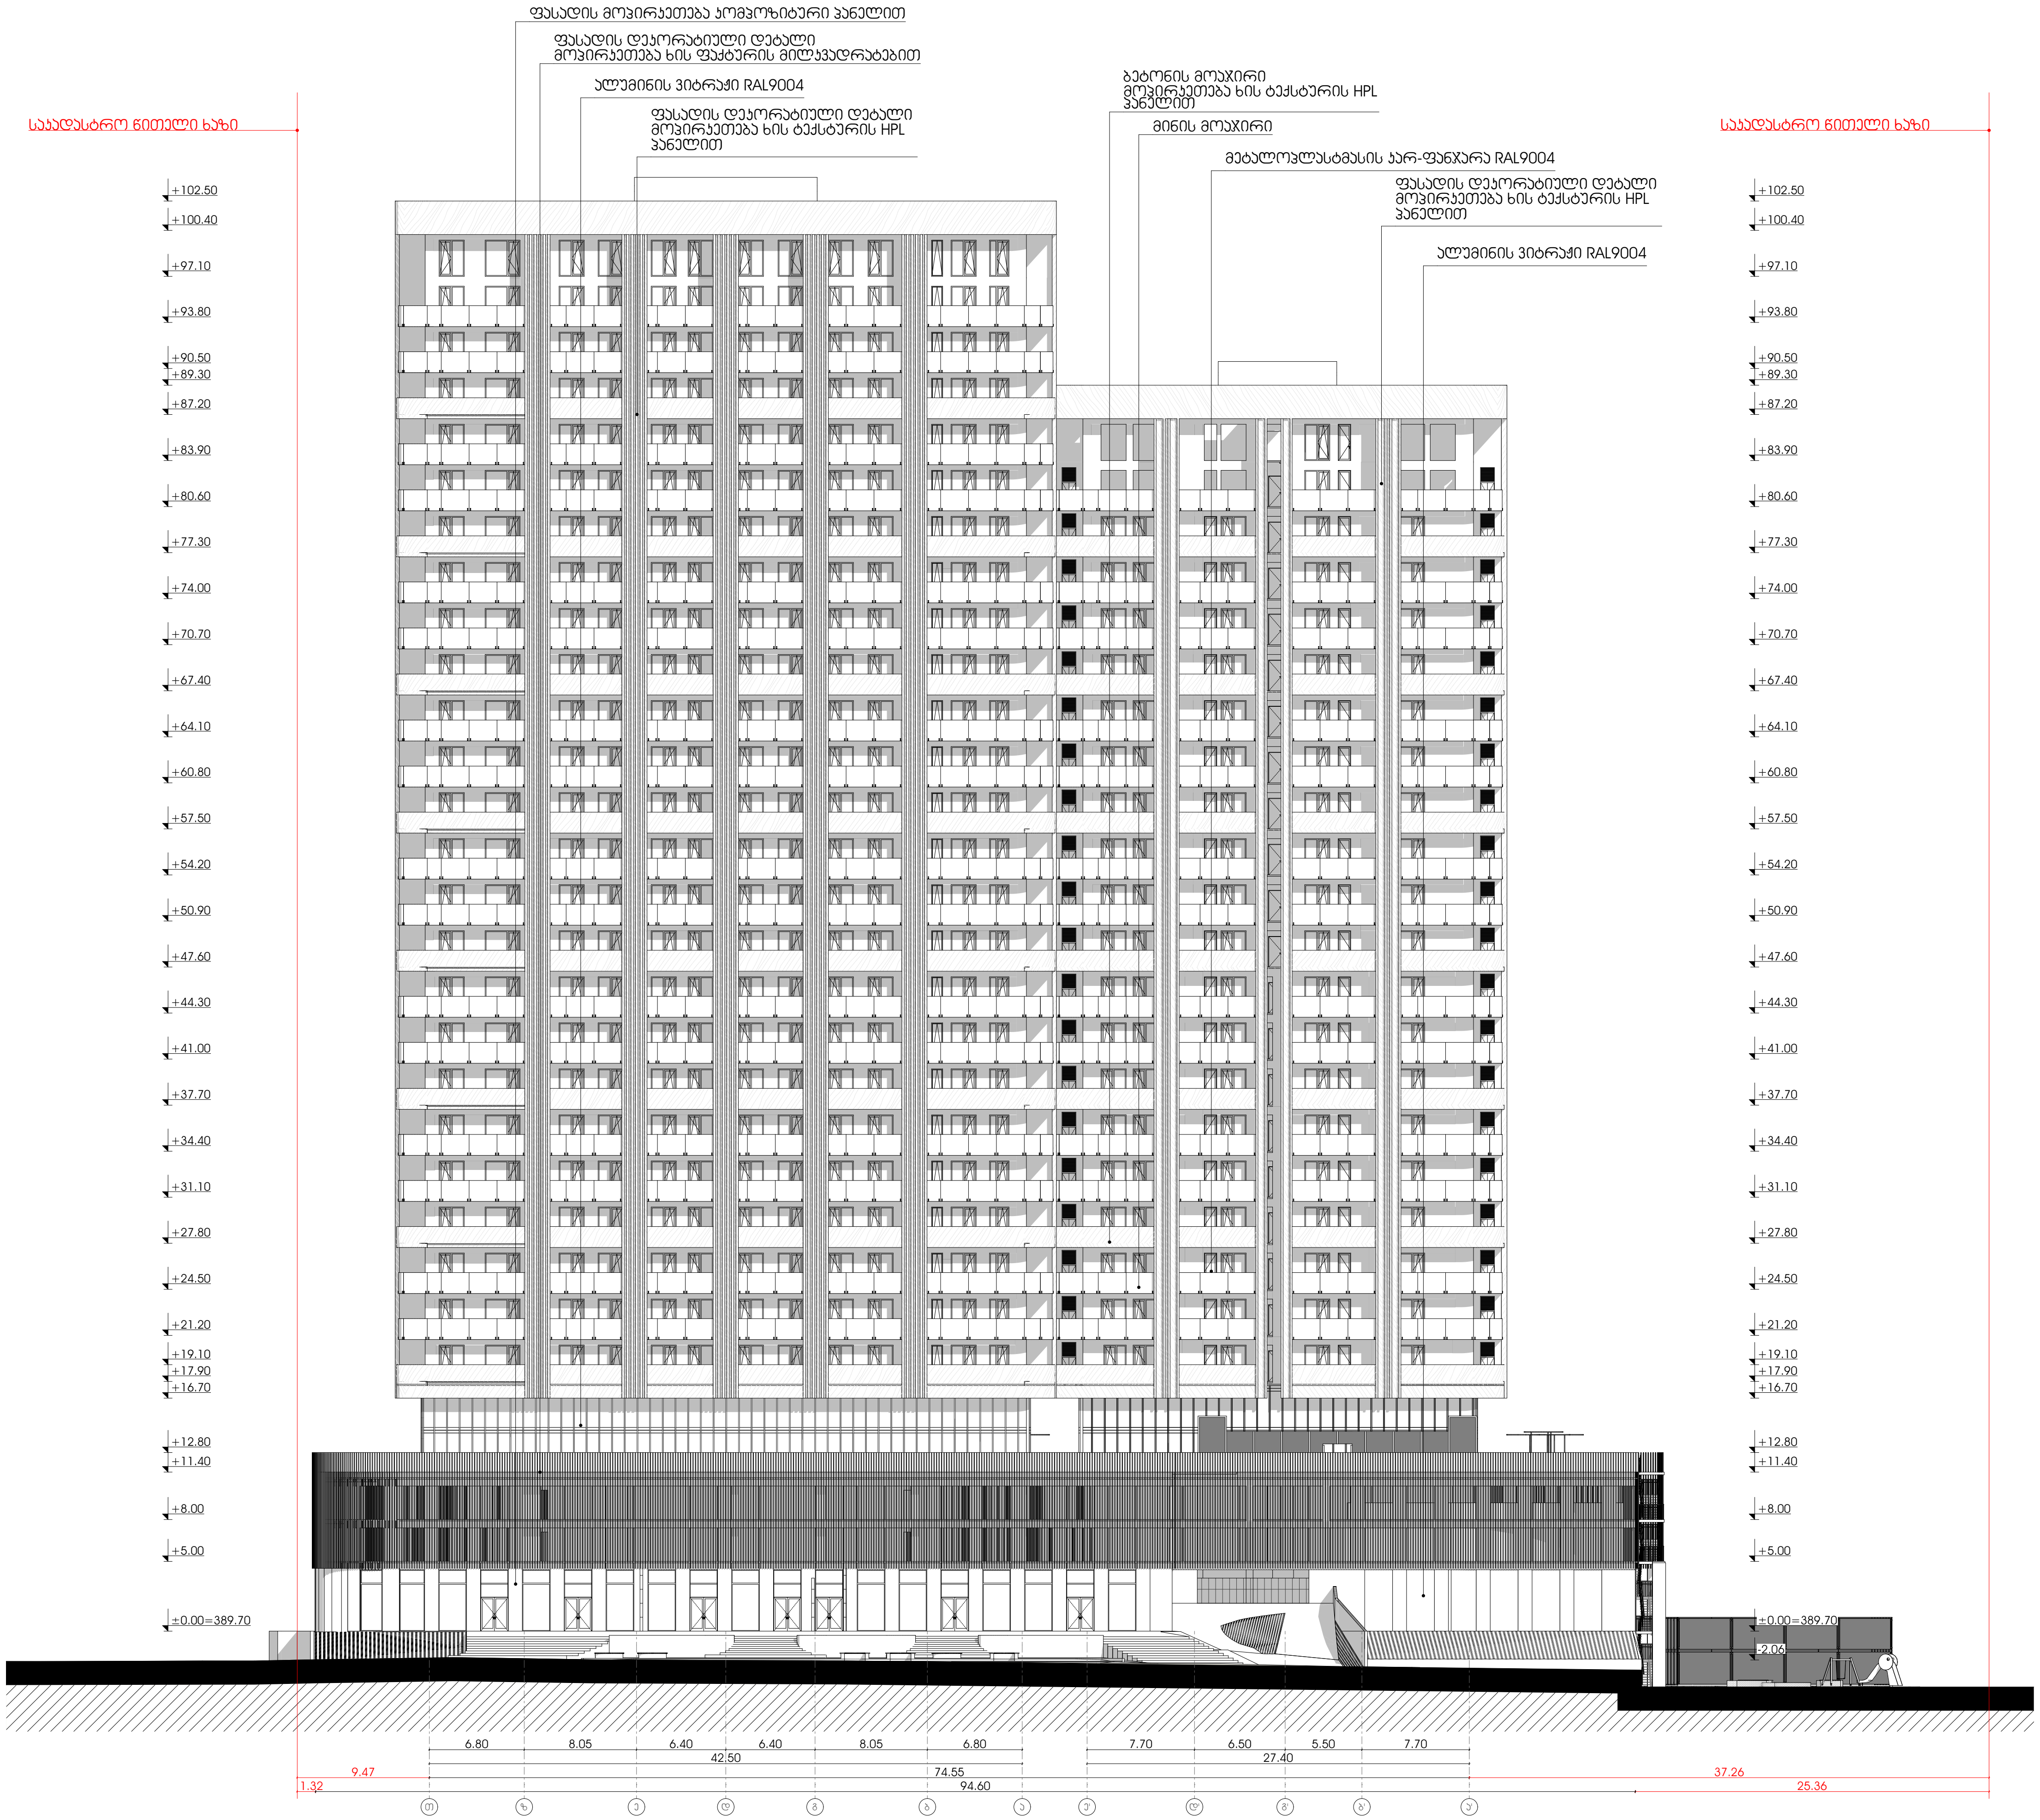


METRIC

მისამართი: ჭავჭავაძის ქუჩა №74
ს.კ : 405186613

## პროექტის მონაცემები:

ფუნქციური დანიშნულება: მრავალბინიანი საცხოვრებელი სახლი

პროექტის მისამართი: ქალაქი თბილისი, დიმიტრი გულიას ქუჩა N1

საკადასტრო კოდი: 01.18.09.004.074

| პოზიცია სახელი გვარი | ხელმოწერა |
| --- | --- |
| მთ.არქიტექტორი: კონსტანტინე ურუშაძე | |
| არქიტექტორი: კონსტანტინე ურუშაძე | |
| არქიტექტორი: თედო ხარჩილავა | |

შენიშვნა:

პირობითი აღნიშვნები:

ტექნიკურ ეკონომიკური მაჩვენებლები:

ფასადი თ-ა' ღერძებში

ფურცლის ნომერი:

**02.002**

მასშტაბი

3:24 PM / 1/21/2025


ბეტონის მოაჯირი
მოპირკეთება ხის ტექსტურის HPL პანელით


მინის მოაჯირი


ალუმინის ვიტრაჟი RAL9004


ფასადის დეკორატიული დეტალი, მოპირკეთება ხის ფაქტურის HPL პანელით

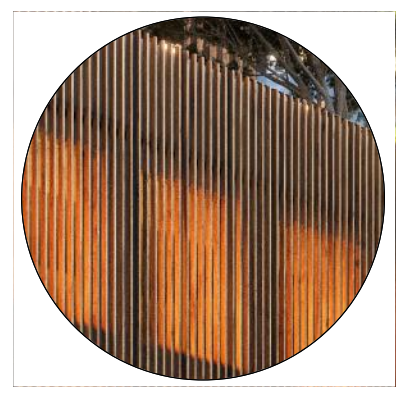
ფასადის დეკორატიული დეტალი, მოპირკეთება ხის ფაქტურის მილკვადრატებით


ფასადის მოპირკეთება კომპოზიტური პანელით

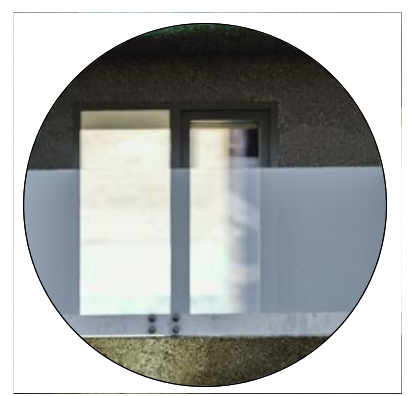
ფასადის მოპირკეთება კომპოზიტური პანელით

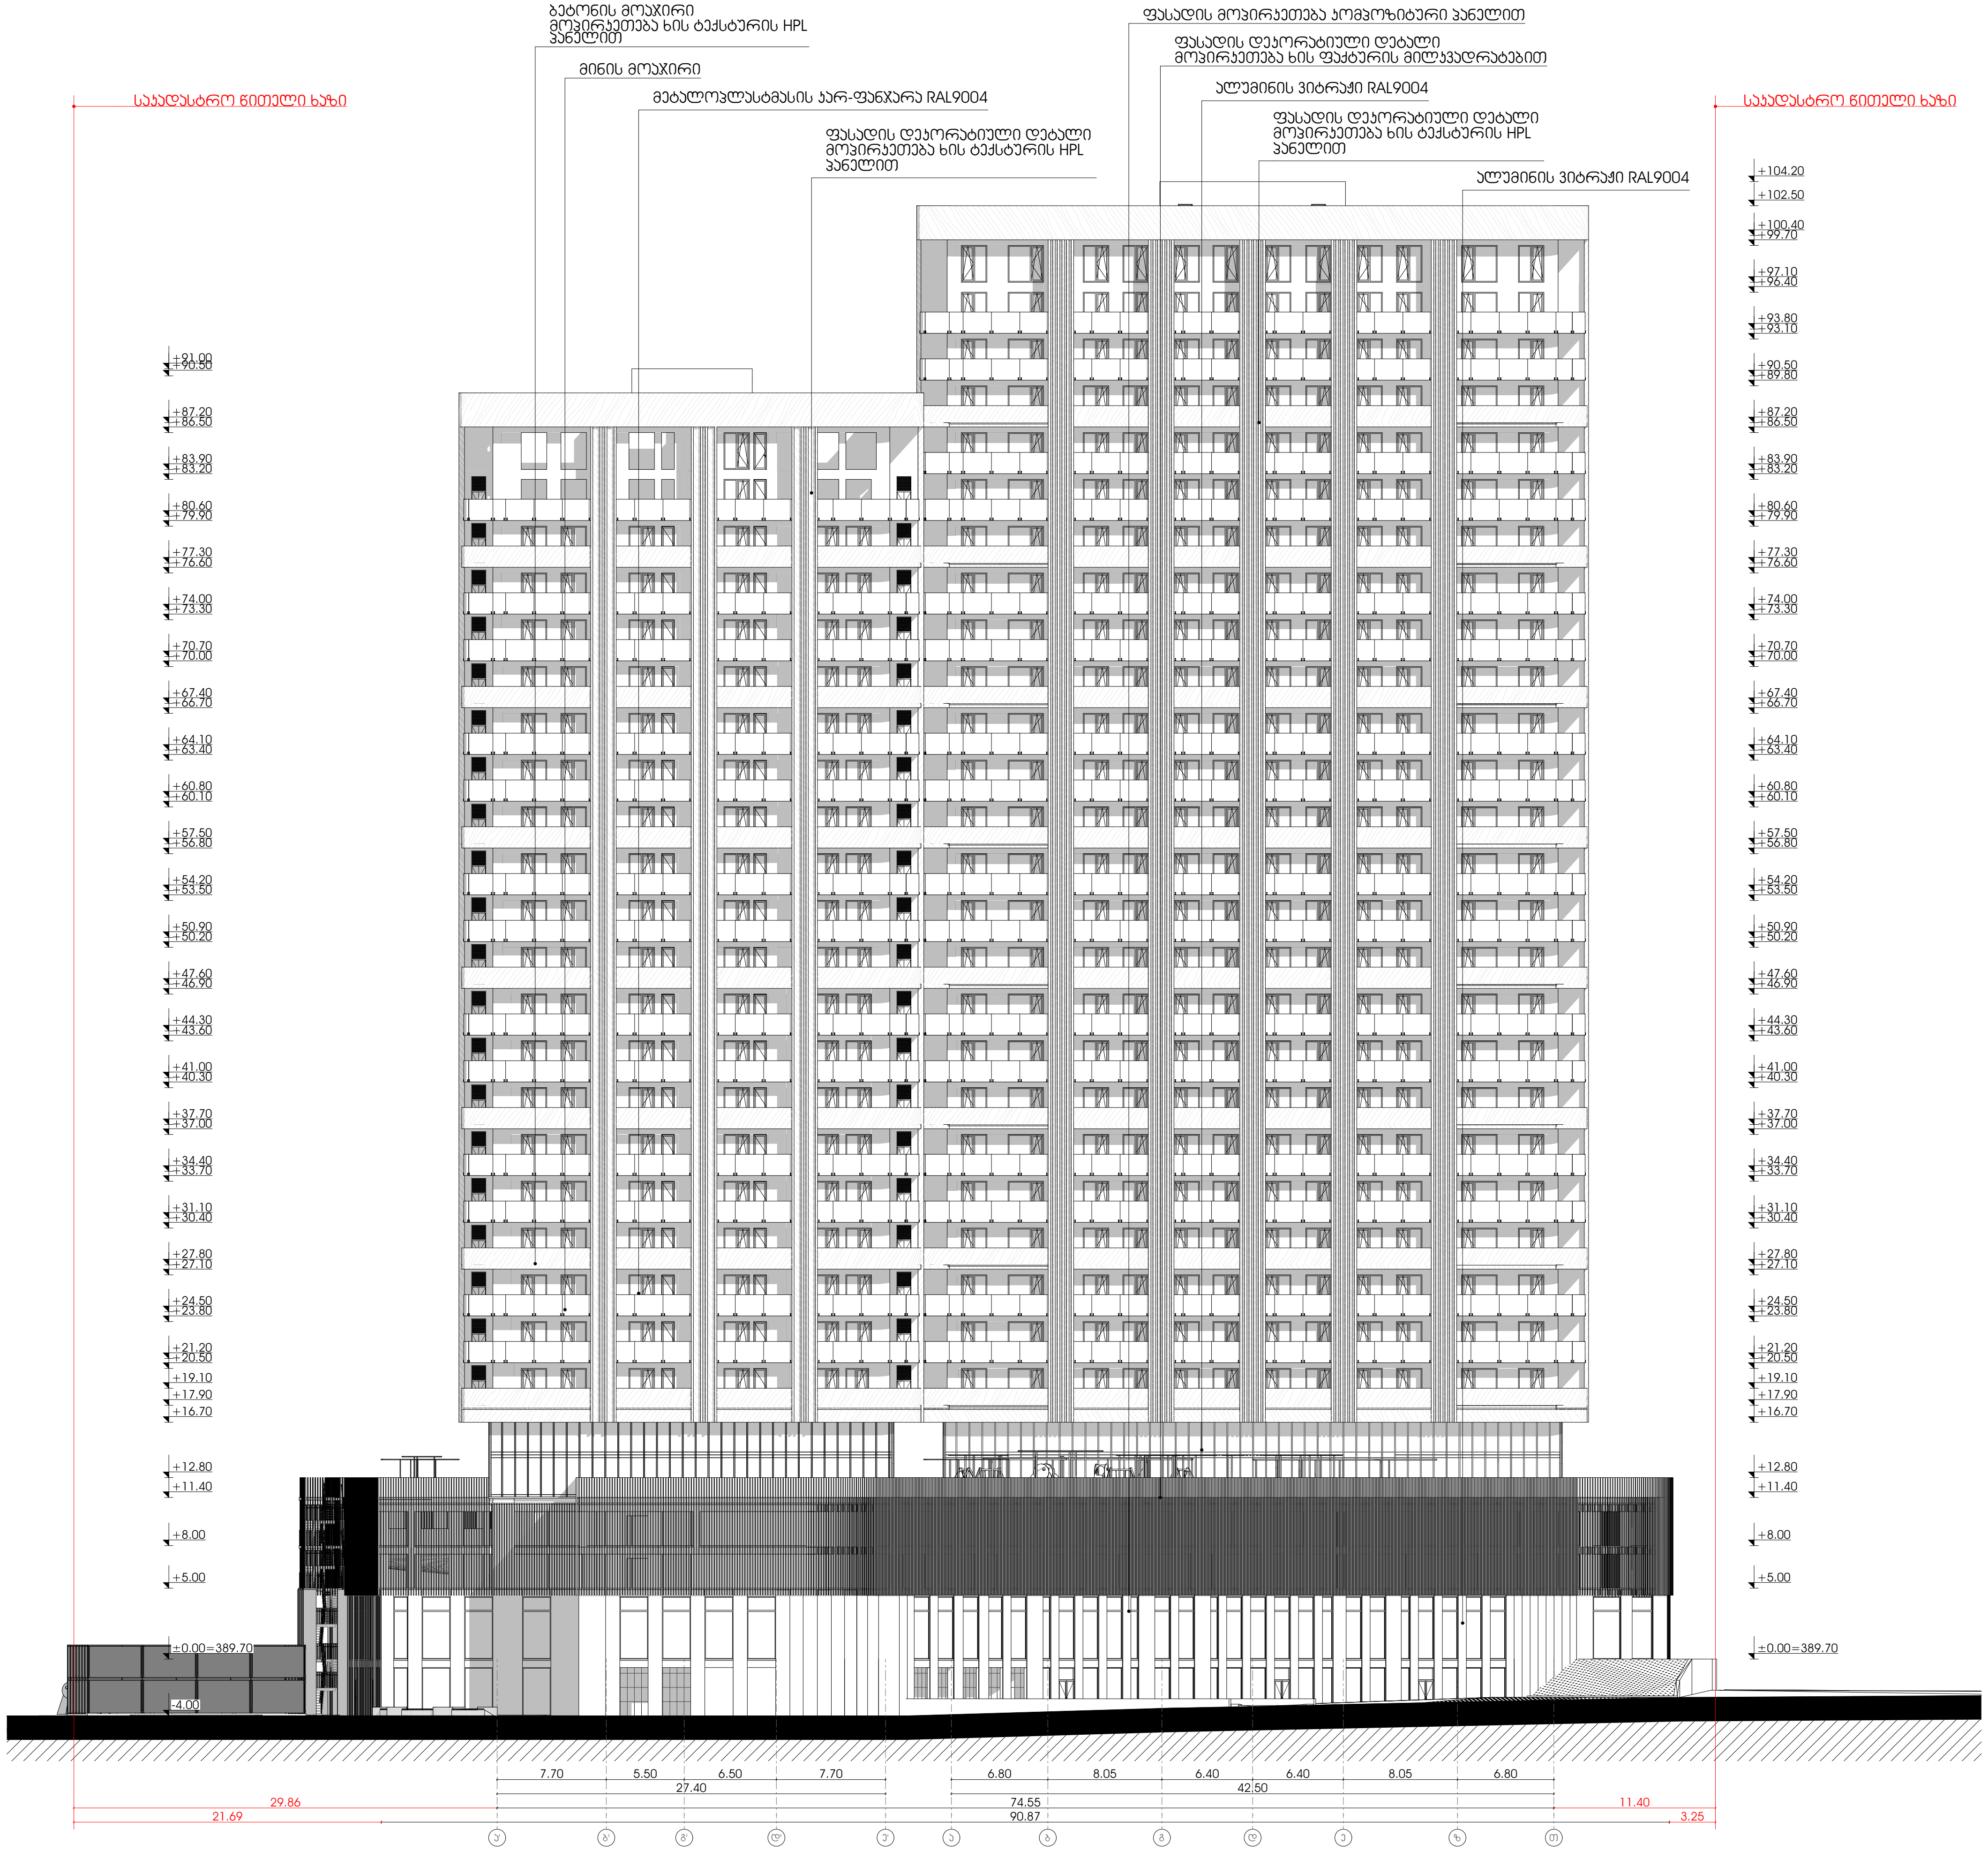


მისამართი: ჭავჭავაძის ქუჩა №74
ს.კ : 405186613

პროექტის მონაცემები:
ფუნქციური დანიშნულება: მრავალბინიანი საცხოვრებელი სახლი
პროექტის მისამართი: ქალაქი თბილისი, დიმიტრი გულიას ქუჩა N1
საკადასტრო კოდი: 01.18.09.004.074

| პოზიცია სახელი გვარი | ხელმოწერა |
|---|---|
| მთ.არქიტექტორი: კონსტანტინე ურუშაძე | |
| არქიტექტორი: კონსტანტინე ურუშაძე | |
| არქიტექტორი: თედო ხარჩილავა | |

შენიშვნა:

პირობითი აღნიშვნები:

ტექნიკურ ეკონომიკური მაჩვენებლები:

ფასადი ა'-თ ღერძებში

ფურცლის ნომერი:

02.003

მასშტაბი

3:24 PM / 1/21/2025

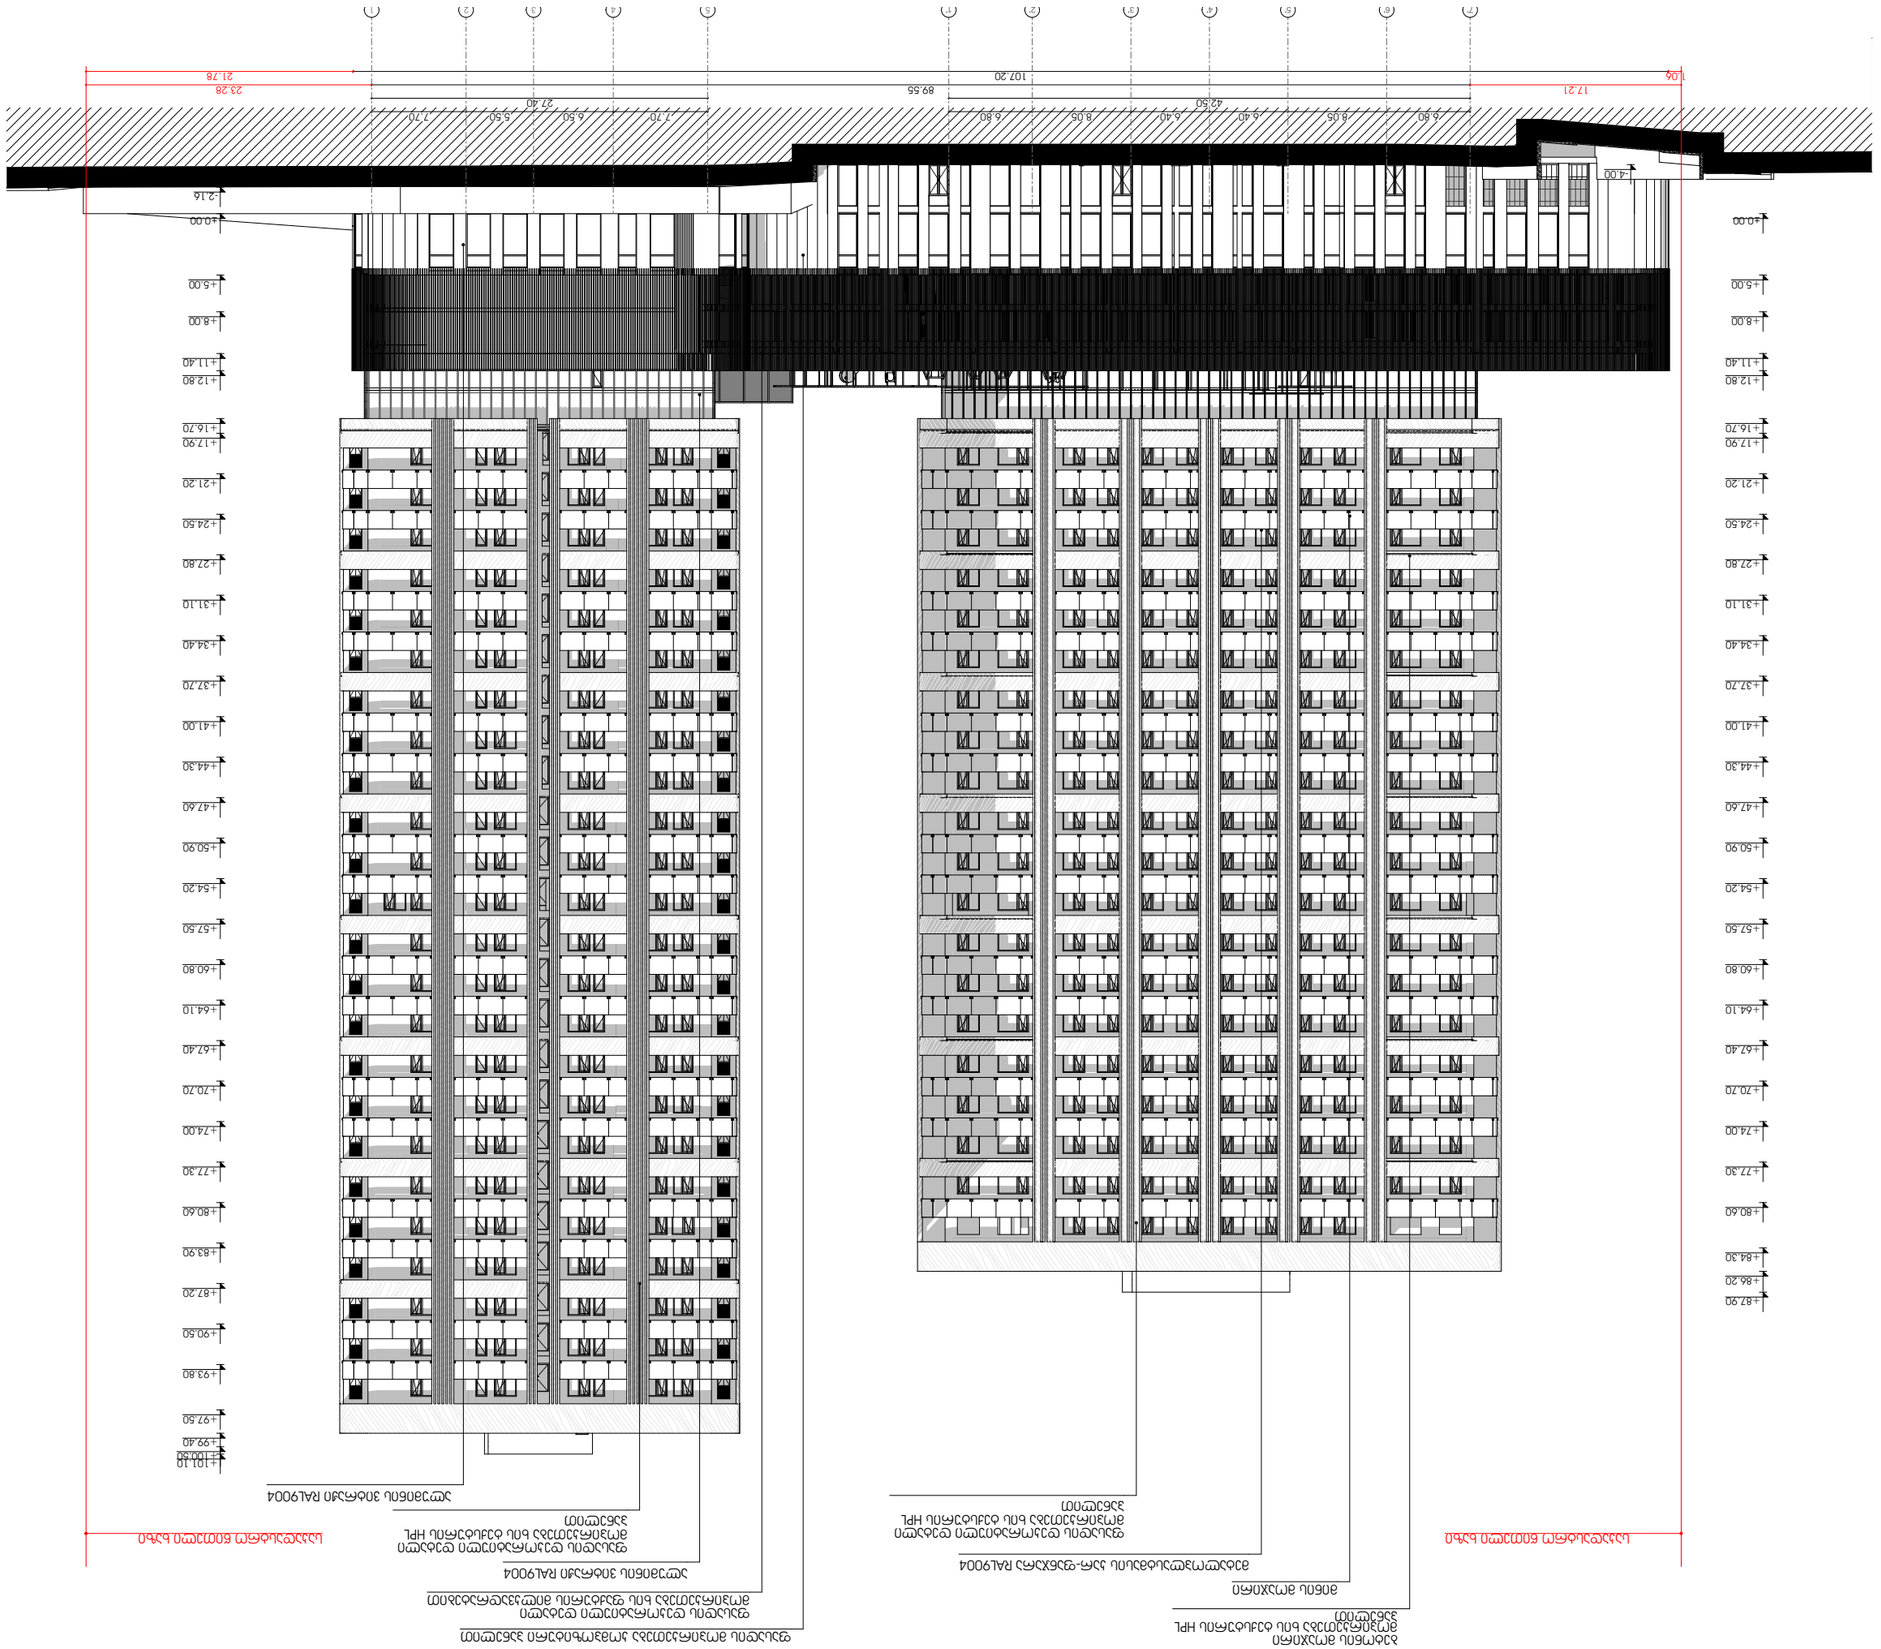


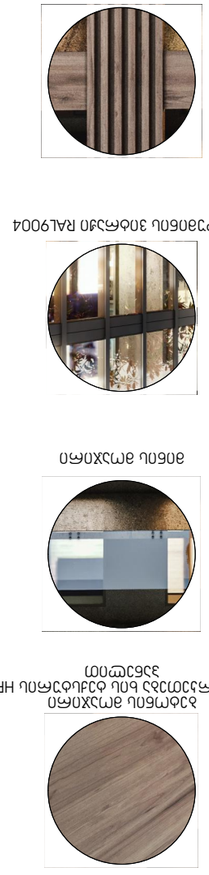

ΑΛΟΥΜΙΝΙΟ ΑΝΟΔΙΩΜΕΝΟ ΧΡΩΜΑΤΟΣ ΕΛΑΣΜΑΤΟΣ ΗΡΕΛ
ΑΛΟΥΜΙΝΙΟ ΑΝΟΔΙΩΜΕΝΟ ΧΡΩΜΑΤΟΣ ΕΛΑΣΜΑΤΟΣ ΗΡΕΛ ΜΕ ΒΑΣΗ ΑΠΟ ΑΛΟΥΜΙΝΙΟ ΣΕ ΧΡΩΜΑ ΑΝΘΡΑΚΙΤΗ

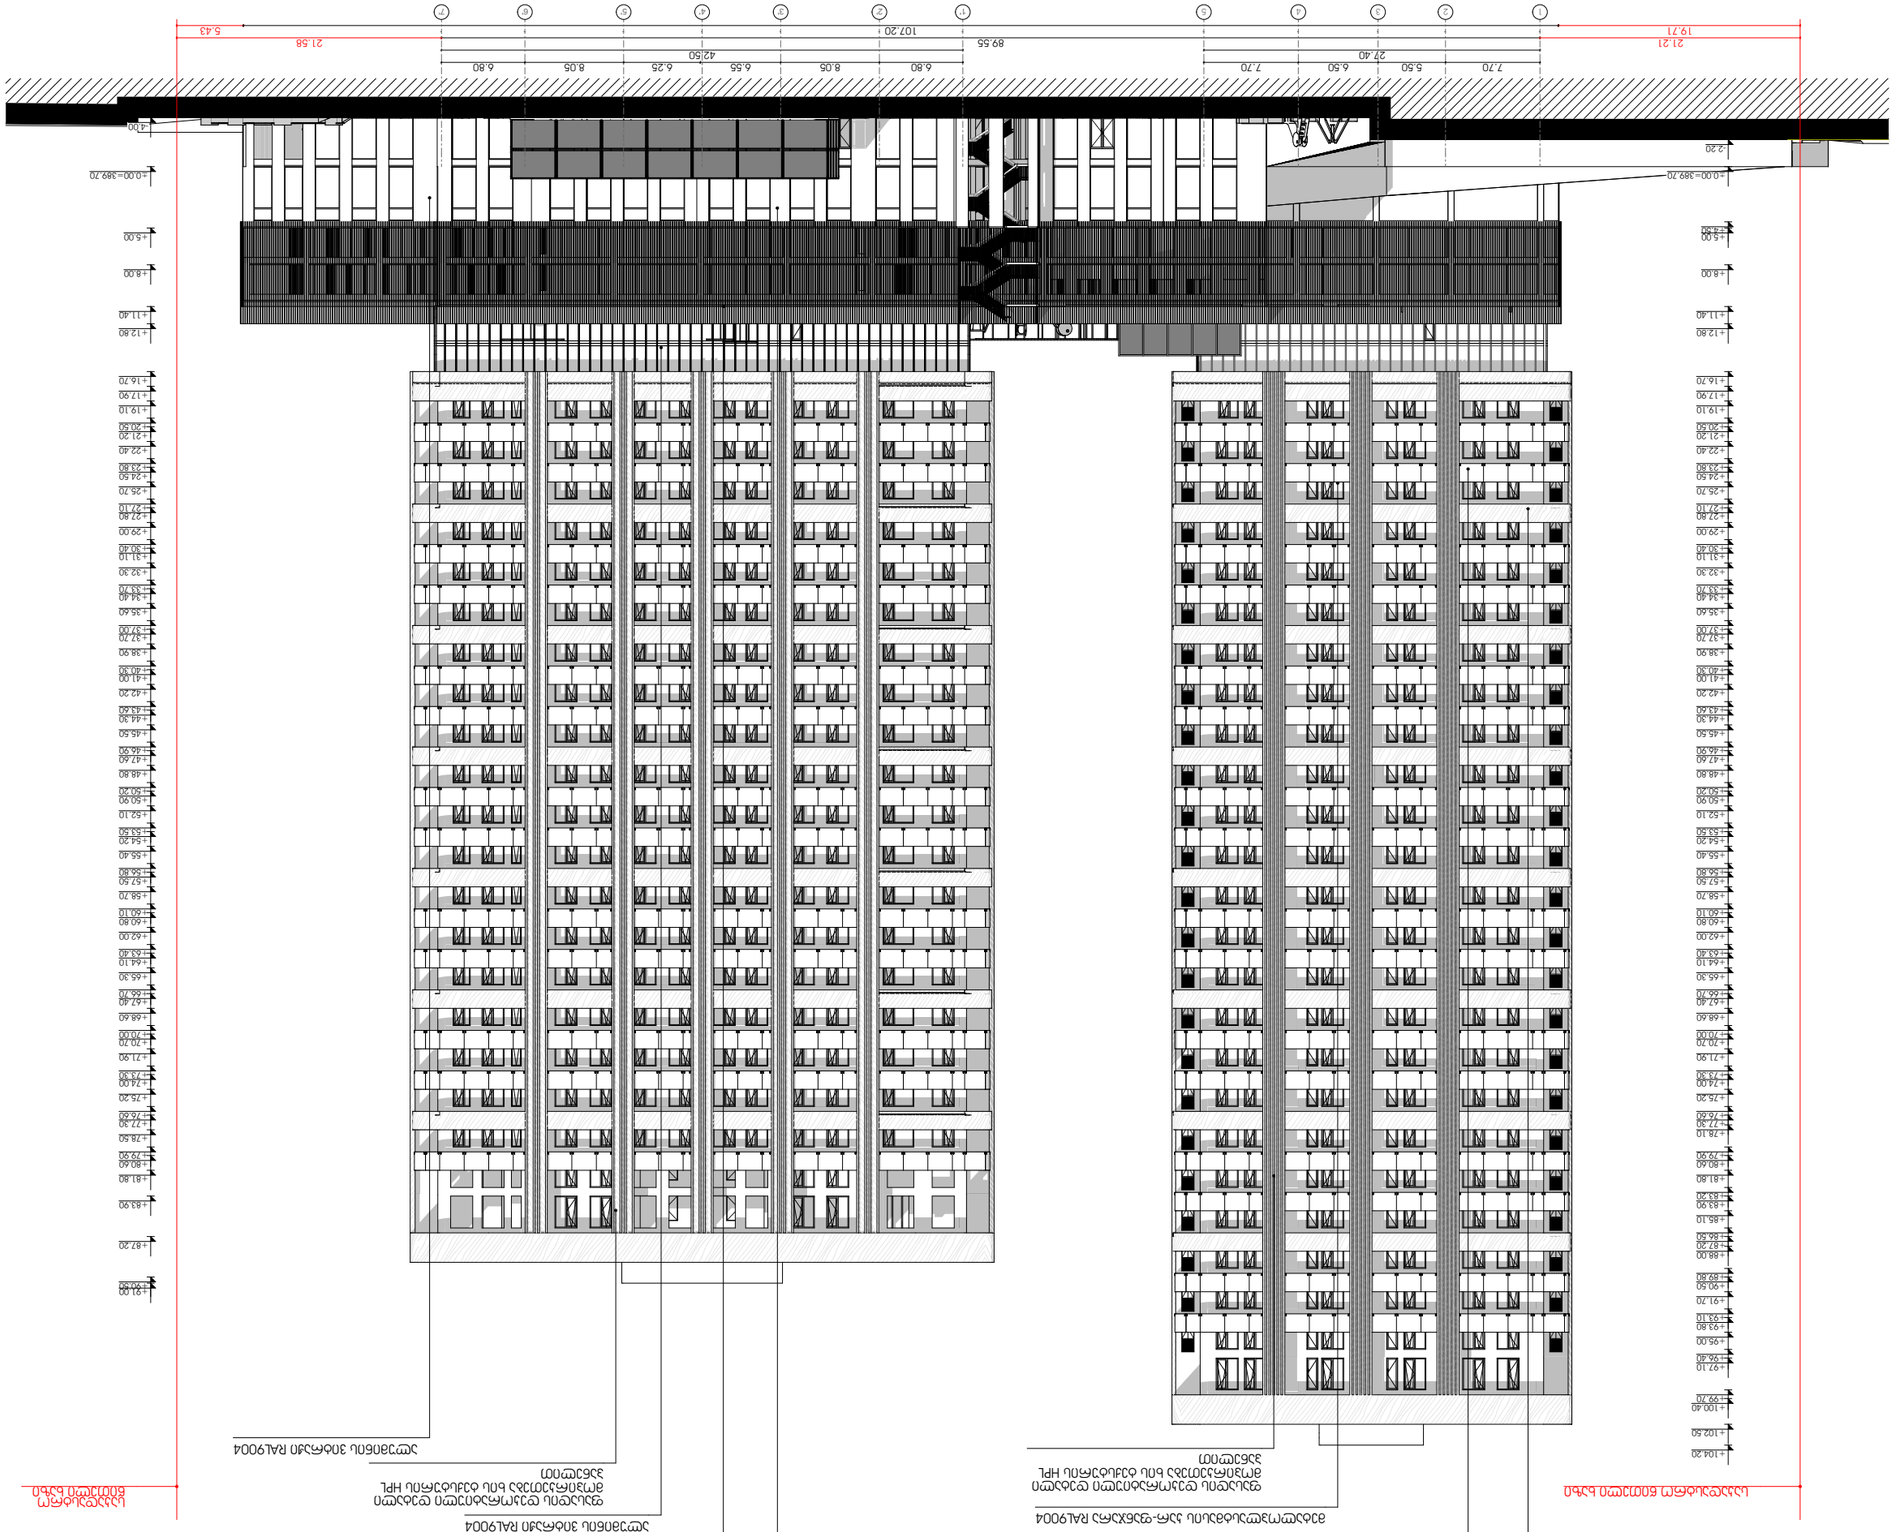


## ספק חומרי גמר

| | |
|---|---|
| שם: | חברת בניין בע"מ |
| כתובת: | רחוב הברזל 3, תל אביב |
| טלפון: | 03-6789012 |
| אתר אינטרנט: | www.binyan.co.il |
| איש קשר: | יוסי כהן, מנהל פרויקטים |
| טלפון נייד: | 052-3344556 |
| דוא"ל: | yossi@binyan.co.il |

## חומרי גמר לחזיתות

### חיפוי אבן טבעית



חיפוי אבן טבעית מסוג גרניט HPL בגוון אפור כהה, בעובי 3 ס"מ, מחוספס, מחובר לשלד מתכת מגולוון

### אחו עמיד



אחו עמיד בגוון טבעי, מעובד בשמן טבעי, מתאים לשימוש חיצוני

### ג'לקוט מתכת



ג'לקוט מתכת בגוון RAL9004, עמיד בפני קורוזיה, מתאים לחזיתות מסך

### חיפוי אבן טבעית



חיפוי אבן טבעית מסוג גרניט HPL בגוון אפור כהה, בעובי 3 ס"מ, מחוספס, מחובר לשלד מתכת מגולוון

### חיפוי אבן טבעית

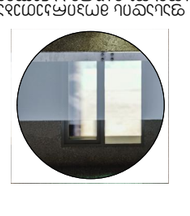

חיפוי אבן טבעית מסוג גרניט HPL בגוון אפור כהה, בעובי 3 ס"מ, מחוספס, מחובר לשלד מתכת מגולוון

## חזית צפונית 1-7

| | |
|---|---|
| קנה מידה: | 1:100 |
| מספר תוכנית: | 02.005 |
| גרסה: | 3 |

3:26 PM / 1/21/2025

# იატაკების მოწყობის ჯვანძები

ჯვანძები დამუშავებულია ენერგოეფექტურობის დეკლარაციის მოთხოვნების შესაბამისად

## დეტ. 3
## სართულშუა ფილის მოწყობის ჯვანძი +11.40 ნიშნულზე

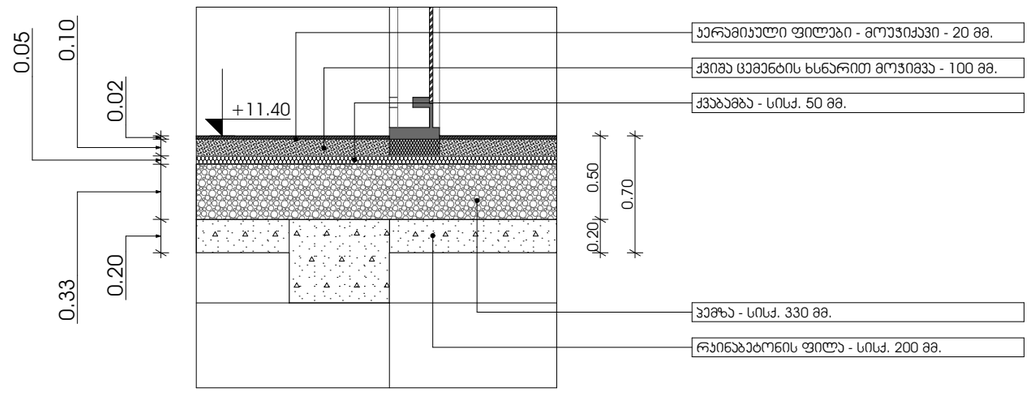


## დეტ. 2
## სართულშუა ფილის მოწყობის ჯვანძი +5.00 ნიშნულზე

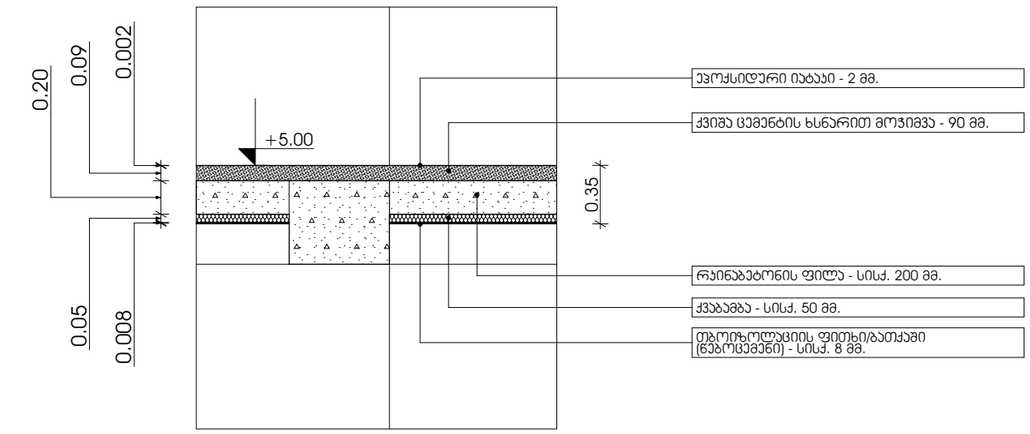


## დეტ. 1
## სართულშუა ფილის მოწყობის ჯვანძი -4.00 ნიშნულზე

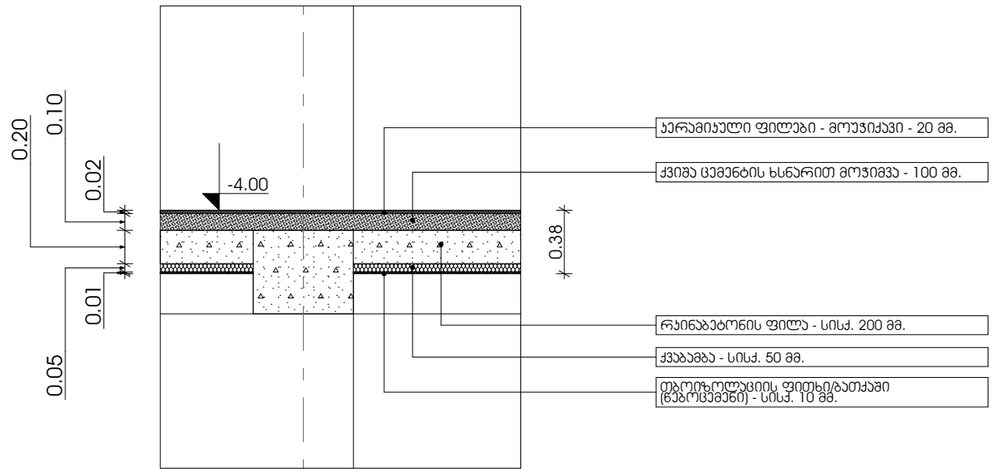


METRIC

მისამართი: ჯავჯავაძის ქუჩა №74
ს.კ : 405186613

პროექტის მონაცემები:
ფუნქციური დანიშნულება: მრავალბინიანი სამხოვრებელი სახლი
პროექტის მისამართი: ქალაქი თბილისი, დიმიტრი გულიას ქუჩა N1
საკადასტრო კოდი: 01.18.09.004.074

პოზიცია | სახელი გვარი | ხელმოწერა
მთ.არქიტექტორი: კონსტანტინე ურუშაძე
არქიტექტორი: კონსტანტინე ურუშაძე
არქიტექტორი: თედო ხარჩილავა

შენიშვნა:

პირობითი აღნიშვნები:

ტექნიკურ ეკონომიკური მაჩვენებლები:

იატაკის მოწყობის ჯვანძები

ფურცლის ნომერი:
**02.006**
მასშტაბი
3:26 PM / 1/21/2025

# გადახურვისა და ჯედლის მოწყობის დეტალი

## ჯვანძები დამუშავებულია ენერგოეფექტურობის დეკლარაციის მოთხოვნების შესაბამისად

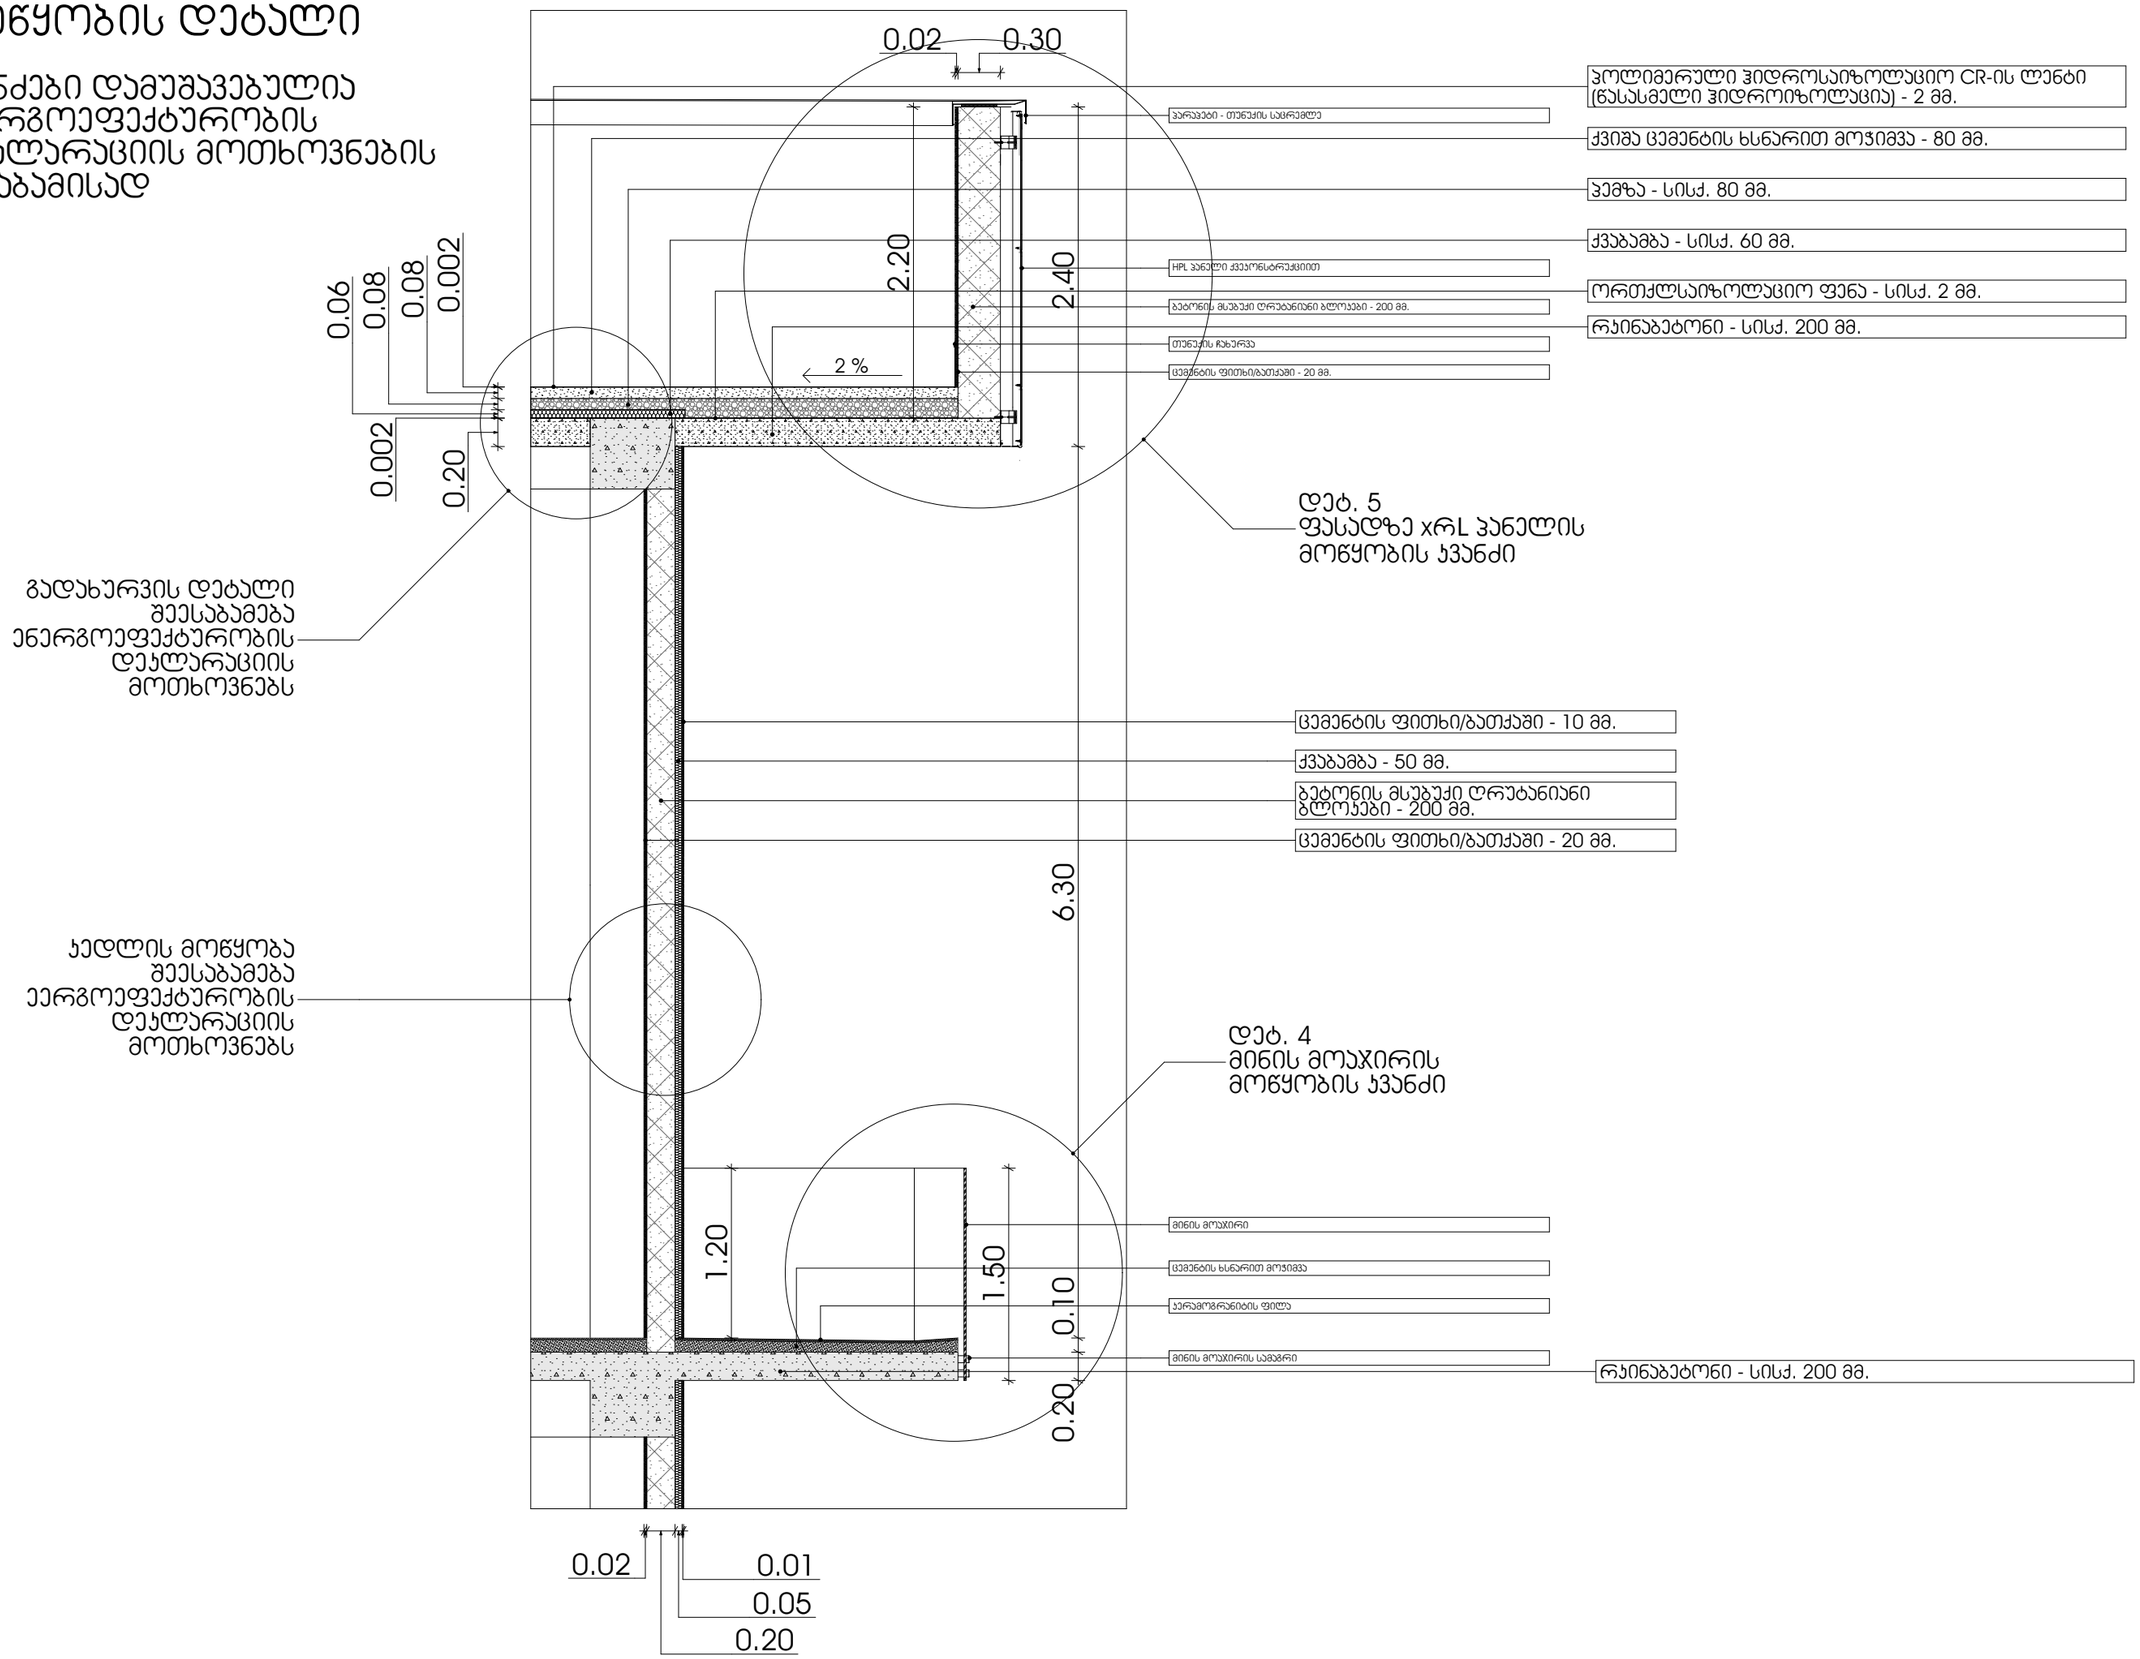



METRIC

მისამართი: ჯავჯავაძის ქუჩა №74

ს.ს : 405186613


პროექტის მონაცემები:

ფუნქციური დანიშნულება: მრავალბინიანი საცხოვრებელი სახლი

პროექტის მისამართი: ქალაქი თბილისი, დიმიტრი გულიას ქუჩა N1

საკადასტრო კოდი: 01.18.09.004.074

პოზიცია | ხელმოწერა

მთ.არქიტექტორი:
კონსტანტინე ურუშაძე

არქიტექტორი:
კონსტანტინე ურუშაძე

არქიტექტორი:
თედო ხარჩილავა

შენიშვნა:

პირობითი აღნიშვნები:

ტექნიკურ ეკონომიკური მაჩვენებლები:

გადახურვისა და ჯედლის მოწყობის დეტალი

ფურცლის ნომერი:

**02.007**

მასშტაბი

3:26 PM / 1/21/2025

# ჯედელზე დიბონდის (პომპოზიტური პანელი) მოწყობის და ალუმინის დეკორატიული მილჯვადრატების მოწყობის დეტალი

## ჯვანძები დამუშავებულია ენერგოეფექტურობის დეკლარაციის მოთხოვნების შესაბამისად

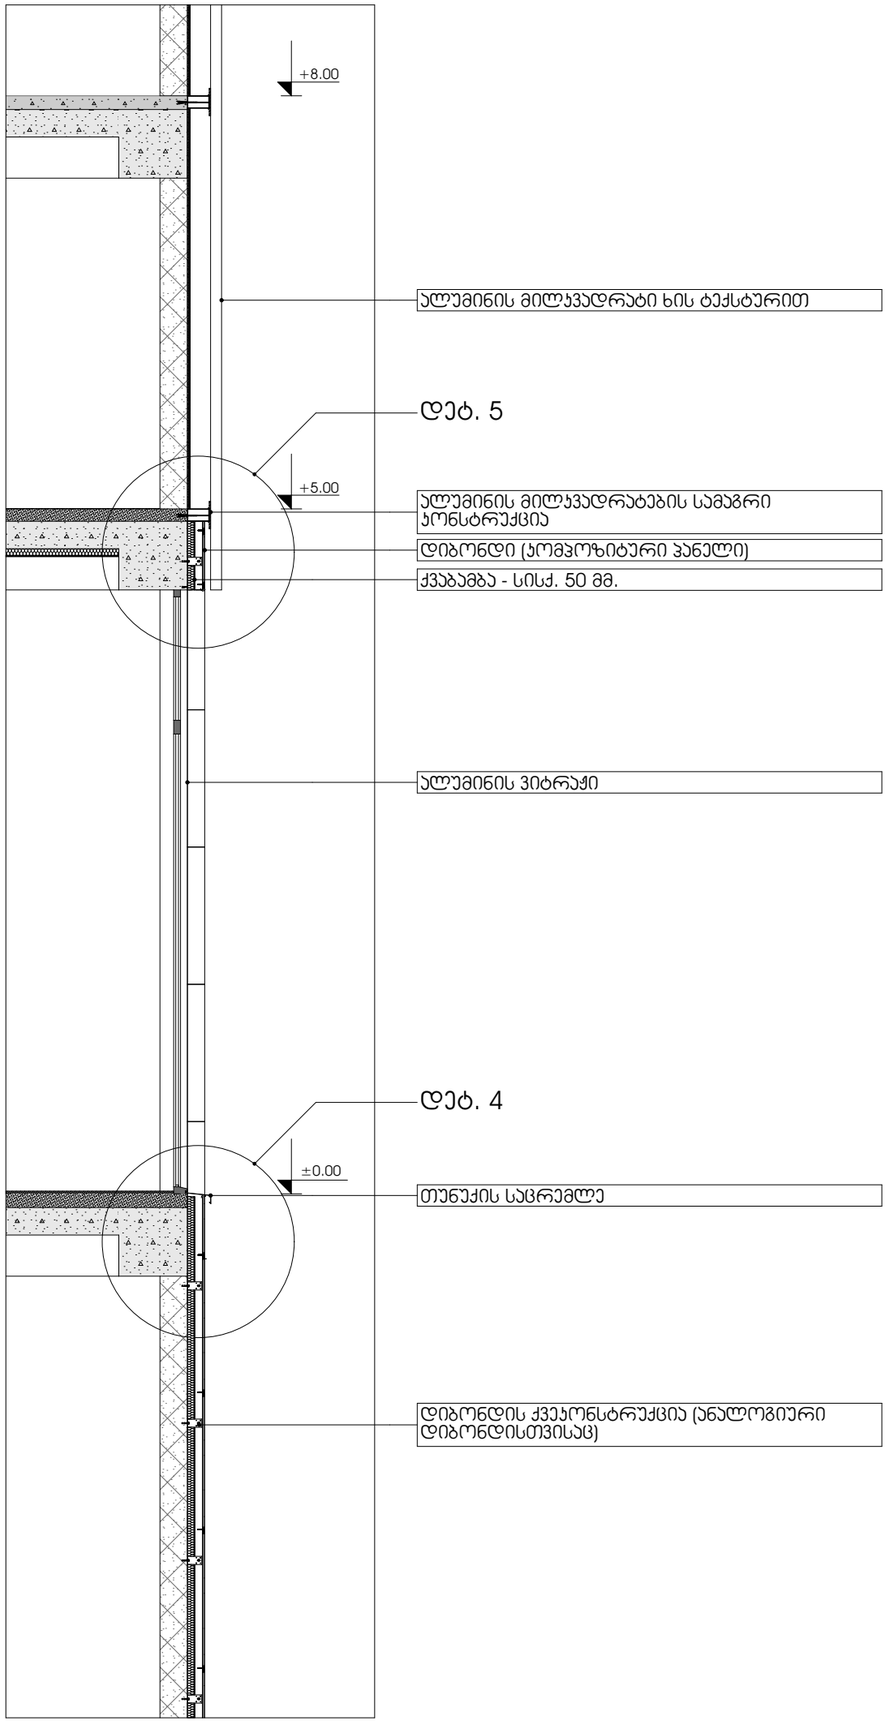





დეტ. 5
ფასადზე ალუმინის მილჯვადრატების ჩამაგრება, პოპოზიტური პანელის ჩახურვა

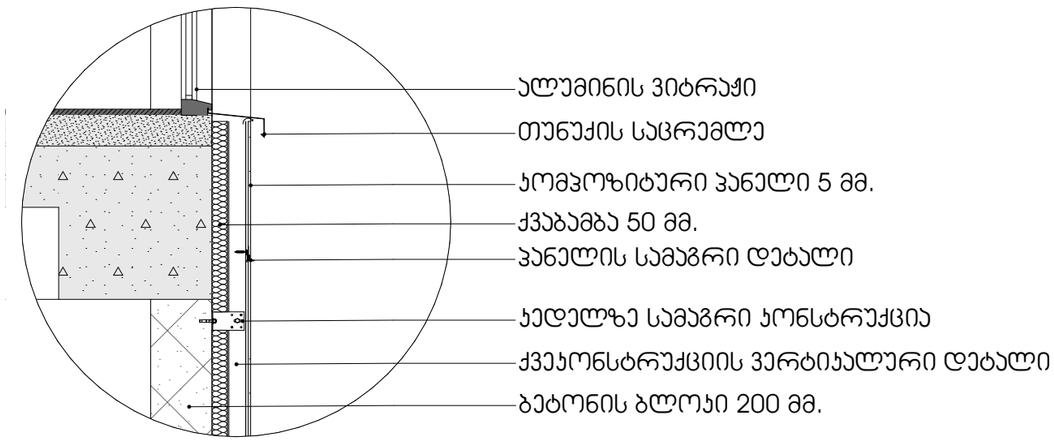


დეტ. 4
ფასადზე პომპოზიტური პანელის მოწყობისა, ვიტრაჟისა და პომპოზიტური პანელების გადაბმა


METRIC

მისამართი: ჯავჯავაძის ქუჩა №74

ს.კ : 405186613


პროექტის მონაცემები:

ფუნქციური დანიშნულება: მრავალბინიანი საცხოვრებელი სახლი

პროექტის მისამართი: ქალაქი თბილისი, დიმიტრი გურამიშვილის ქუჩა N1

საკადასტრო კოდი: 01.18.09.004.074


პოზიცია | ხელმოწერა

მთ.არქიტექტორი: კონსტანტინე ურუშაძე

არქიტექტორი: კონსტანტინე ურუშაძე

არქიტექტორი: თედო ხარჩილავა


შენიშვნა:

პირობითი აღნიშვნები:

ტექნიკურ ეკონომიკური მაჩვენებლები:

პომპოზიტური პანელისმოწყობის დეტალი

ფურცლის ნომერი:

**02.008**

მასშტაბი

3:26 PM / 1/21/2025

# ფასადის ჯვანძი 1

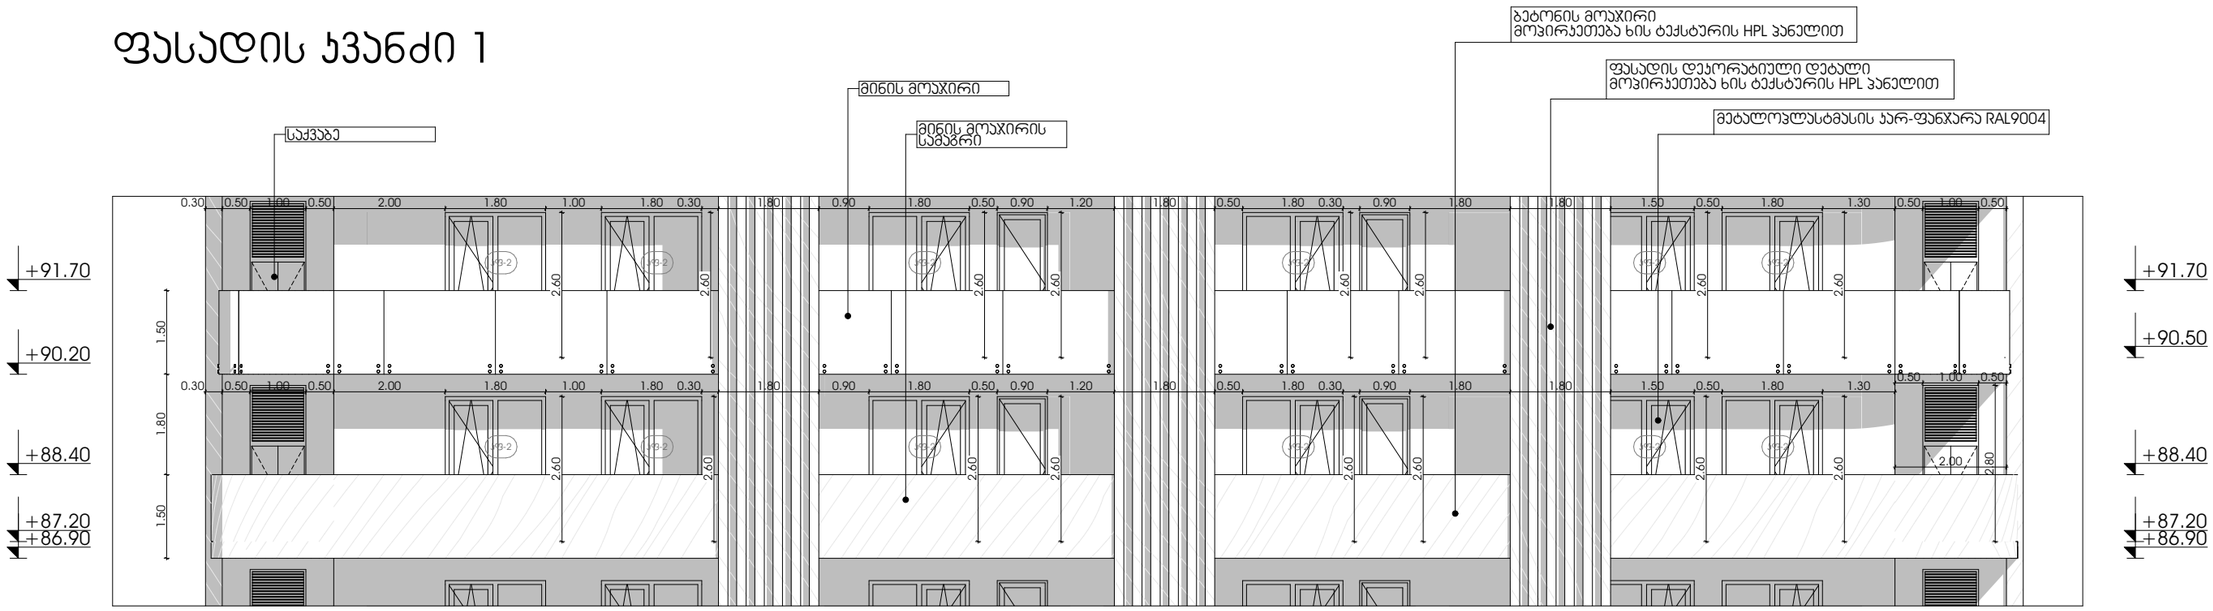


## გეგმა +87.50 ნიშნული

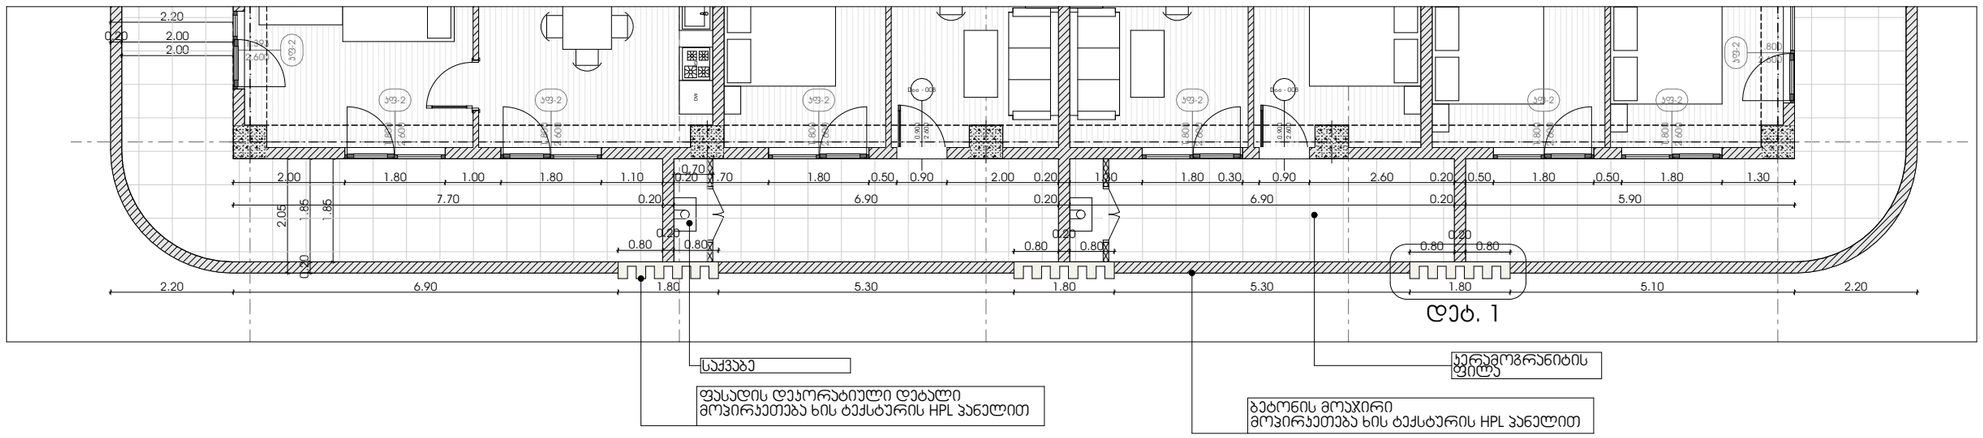


## დეტ. 1
## ფასადის დეკორატიული დეტალის მოწყობა

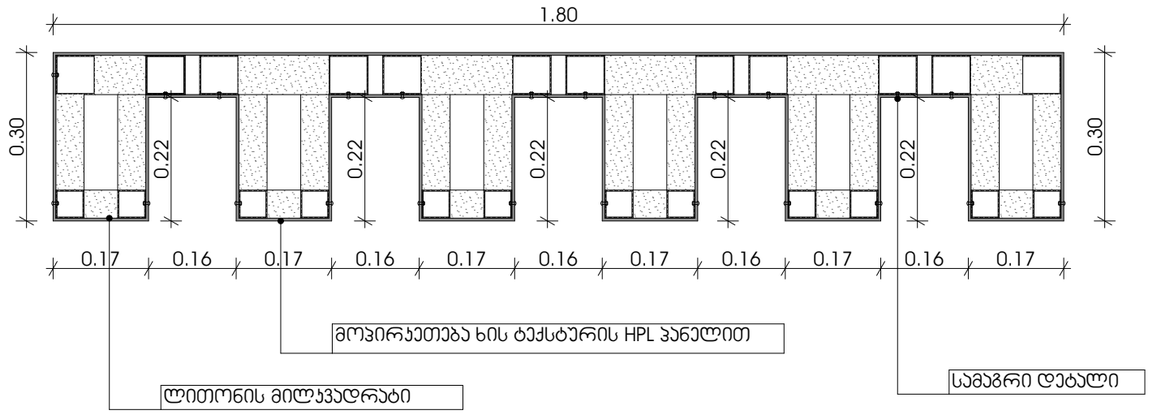


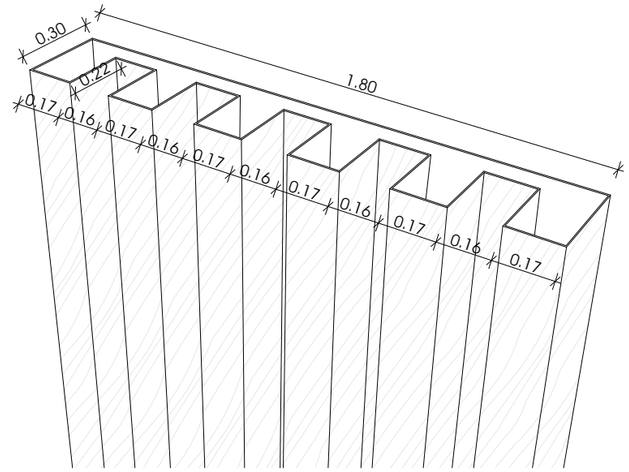



METRIC

მისამართი: ჯავჯავაძის ქუჩა №74

ს.კ : 405186613


პროექტის მონაცემები:

ფუნქციური დანიშნულება: მრავალბინიანი სახცოვრებელი სახლი

პროექტის მისამართი: ქალაქი თბილისი, დიმიტრი გურამიშვილის ქუჩა N1

საკადასტრო კოდი: 01.18.09.004.074

| პოზიცია | ხელმოწერა |
|---|---|
| სახელი გვარი | |

მთ.არქიტექტორი:
კონსტანტინე ურუშაძე

არქიტექტორი:
კონსტანტინე ურუშაძე

არქიტექტორი:
თეიდო ხარჩილავა

შენიშვნა:

პირობითი აღნიშვნები:

ტექნიკურ ეკონომიკური მაჩვენებლები:

ჰივნის და დეკორატიული პროფილის დეტალი

ფურცლის ნომერი:

**02.009**

მასშტაბი

3:26 PM / 1/21/2025

## კარ-ფანჯრის სპეციფიკაცია

| ნიშნული | მარკირება | გეგმა | ვიზუალი | ზომა | რაოდენობა | მასალა | ფერი | ჯამური ფართი |
|---|---|---|---|---|---|---|---|---|
| -4.00_კომერციული | | | | | | | | |
| | ა-1 |  |  | 2.00×3.40 | 8 | ალუმინი | RAL 9004 | 54.40 |
| | ვბრ-1 |  |  | 2.00×3.40 | 34 | ალუმინი | RAL 9004 | 231.20 |
| | ვბრ-2 |  |  | 1.00×3.40 | 6 | ალუმინი | RAL 9004 | 20.40 |
| 0.00_კომერციული_3 9.70 | | | | | | | | |
| | ა-2 |  | 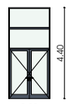 | 2.00×4.40 | 7 | ალუმინი | | 61.60 |
| | ვბრ-3 |  | 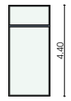 | 2.00×4.40 | 66 | ალუმინი | | 581.18 |
| | ვბრ-4 |  |  | 1.00×4.40 | 6 | ალუმინი | | 26.40 |
| | ვბრ-5 |  |  | 1.80×4.40 | 3 | ალუმინი | | 23.93 |
| | ვბრ-6 |  | 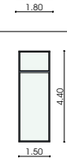 | 1.50×4.40 | 3 | ალუმინი | | 19.80 |
| +17.90_საცხოვრებელი_1500X 00 | | | | | | | | |
| | ფ-1 |  |  | 0.80×2.60 | 2 | მეტალოპლასტმასი | | 4.16 |
| | ფ-2 |  |  | 1.60×2.60 | 2 | მეტალოპლასტმასი | | 8.32 |
| | ფ-3 |  |  | 1.60×2.60 | 2 | მეტალოპლასტმასი | | 8.32 |

| | | | | | | | | |
|---|---|---|---|---|---|---|---|---|
| | ა-3 |  |  | 0.90×2.60 | 6 | მეტალოპლასტმასი | | 14.04 |
| | ა-4 |  |  | 0.90×2.60 | 2 | მეტალოპლასტმასი | | 4.68 |
| | ა-5 |  |  | 1.00×2.00 | 1 | მეტალოპლასტმასი | | 2.00 |
| | ა-5 |  |  | 1.00×2.20 | 15 | მეტალოპლასტმასი | | 33.00 |
| | ა-6 |  |  | 1.00×2.00 | 1 | მეტალოპლასტმასი | | 2.00 |
| | ა-6 |  |  | 1.00×2.20 | 15 | მეტალოპლასტმასი | | 33.00 |
| | აფ-1 |  |  | 1.80×2.60 | 30 | მეტალოპლასტმასი | | 140.40 |
| | აფ-2 |  |  | 1.80×2.60 | 28 | მეტალოპლასტმასი | | 131.04 |
| | აფ-3 |  |  | 2.50×2.60 | 2 | მეტალოპლასტმასი | | 13.00 |
| | აფ-4 |  |  | 2.50×2.60 | 4 | | | 26.00 |
| | აფ-5 |  |  | 1.39⁵×2.60 | 1 | | | 3.62 |
| | აფ-5 |  |  | 1.40×2.60 | 1 | | | 3.64 |

| +21.20_საცხოვრებელი_1300X700 | | | | | | | | |
|---|---|---|---|---|---|---|---|---|
| | ფ-1 |  |  | 0.80×2.60 | 2 | | | 4.16 |
| | ფ-2 |  |  | 1.60×2.60 | 2 | | | 8.32 |
| | ფ-3 |  |  | 1.60×2.60 | 2 | | | 8.32 |
| | ა-3 |  |  | 0.90×2.60 | 6 | | | 14.04 |
| | ა-4 |  |  | 0.90×2.60 | 2 | მეტალოპლასტმასი | | 4.68 |
| | აფ-1 |  |  | 1.80×2.60 | 30 | მეტალოპლასტმასი | | 140.40 |
| | აფ-2 |  |  | 1.80×2.60 | 28 | მეტალოპლასტმასი | | 131.04 |
| | აფ-3 |  |  | 2.50×2.60 | 2 | მეტალოპლასტმასი | | 13.00 |
| | აფ-4 |  |  | 2.50×2.60 | 4 | მეტალოპლასტმასი | | 26.00 |
| | აფ-5 |  |  | 1.39⁵×2.60 | 2 | მეტალოპლასტმასი | | 7.24 |
| +24.50_საცხოვრებელი | | | | | | | | |
| | ფ-1 |  |  | 0.80×2.60 | 2 | მეტალოპლასტმასი | | 4.16 |
| | ფ-2 |  |  | 1.60×2.60 | 2 | მეტალოპლასტმასი | | 8.32 |

METRIC

მისამართი: ჭავჭავაძის ქუჩა №74
ს.ს : 405186613

პროექტის მონაცემები:
ფუნქციური დანიშნულება: მრავალბინიანი საცხოვრებელი სახლი

პროექტის მისამართი: ქალაქი თბილისი, დიმიტრი გურამიშვილის ქუჩა N1

საკადასტრო კოდი: 01.18.09.004.074

პოზიცია | ხელმოწერა
სახელი გვარი

მთ.არქიტექტორი:
ჯონსტანტინე ურუშაძე

არქიტექტორი:
ჯონსტანტინე ურუშაძე

არქიტექტორი:
თეიდო ხარჩილავა

შენიშვნა:

პირობითი აღნიშვნები:

ტექნიკურ ეკონომიკური მაჩვენებლები:

კარ-ფანჯრის სპეციფიკაცია - გვ.1

ფურცლის ნომერი:

**02.010**

მასშტაბი |

3:26 PM / 1/21/2025

| | | | | | | | |
|---|---|---|---|---|---|---|---|
| ფ-3 | | 1.60 2.60 | 1.60×2.60 | 2 | მეალუმინის | | 8.32 |
| ა-3 | | 90 2.60 | 0.90×2.60 | 6 | მეალუმინის | | 14.04 |
| ა-4 | | 90 2.60 | 0.90×2.60 | 2 | მეალუმინის | | 4.68 |
| აფ-1 | | 1.80 2.60 | 1.80×2.60 | 30 | მეალუმინის | | 140.40 |
| აფ-2 | | 1.80 2.60 | 1.80×2.60 | 28 | მეალუმინის | | 131.04 |
| აფ-3 | | 2.50 2.60 | 2.50×2.60 | 2 | მეალუმინის | | 13.00 |
| აფ-4 | | | 2.50×2.60 | 4 | მეალუმინის | | 26.00 |
| აფ-5 | | 1.39⁵ 2.60 | 1.39⁵×2.60 | 2 | მეალუმინის | | 7.24 |

+27. 0_საცხოვრებელი

| | | | | | | | |
|---|---|---|---|---|---|---|---|
| ფ-1 | | 80 2.60 | 0.80×2.60 | 2 | მეალუმინის | | 4.16 |
| ფ-2 | | 1.60 2.60 | 1.60×2.60 | 2 | მეალუმინის | | 8.32 |
| ფ-3 | | 1.60 2.60 | 1.60×2.60 | 2 | მეალუმინის | | 8.32 |
| ა-3 | | 90 2.60 | 0.90×2.60 | 6 | მეალუმინის | | 14.04 |

| | | | | | | | |
|---|---|---|---|---|---|---|---|
| ა-4 | | 90 2.60 | 0.90×2.60 | 2 | მეალუმინის | | 4.68 |
| აფ-1 | | 1.80 2.60 | 1.80×2.60 | 30 | მეალუმინის | | 140.40 |
| აფ-2 | | 1.80 2.60 | 1.80×2.60 | 28 | მეალუმინის | | 131.04 |
| აფ-3 | | 2.50 2.60 | 2.50×2.60 | 2 | მეალუმინის | | 13.00 |
| აფ-4 | | 2.50 2.60 | 2.50×2.60 | 4 | მეალუმინის | | 26.00 |
| აფ-5 | | 1.39⁵ 2.60 | 1.39⁵×2.60 | 2 | მეალუმინის | | 7.24 |

+31.10_საცხოვრებელი

| | | | | | | | |
|---|---|---|---|---|---|---|---|
| ფ-1 | | 80 2.60 | 0.80×2.60 | 2 | მეალუმინის | | 4.16 |
| ფ-2 | | 1.60 2.60 | 1.60×2.60 | 2 | მეალუმინის | | 8.32 |
| ფ-3 | | 1.60 2.60 | 1.60×2.60 | 2 | მეალუმინის | | 8.32 |
| ა-3 | | 90 2.60 | 0.90×2.60 | 6 | მეალუმინის | | 14.04 |
| ა-4 | | 90 2.60 | 0.90×2.60 | 2 | მეალუმინის | | 4.68 |
| აფ-1 | | 1.80 2.60 | 1.80×2.60 | 30 | მეალუმინის | | 140.40 |

| | | | | | | | |
|---|---|---|---|---|---|---|---|
| აფ-2 | | 1.80 2.60 | 1.80×2.60 | 28 | მეალუმინის | | 131.04 |
| აფ-3 | | 2.50 2.60 | 2.50×2.60 | 2 | მეალუმინის | | 13.00 |
| აფ-4 | | 2.50 2.60 | 2.50×2.60 | 4 | მეალუმინის | | 26.00 |
| აფ-5 | | 1.39⁵ 2.60 | 1.39⁵×2.60 | 2 | მეალუმინის | | 7.24 |

+34.40_საცხოვრებელი

| | | | | | | | |
|---|---|---|---|---|---|---|---|
| ფ-1 | | 80 2.60 | 0.80×2.60 | 2 | მეალუმინის | | 4.16 |

METRIC

მისამართი: ჯავჯავაძის ქუჩა №74
ს.კ : 405186613

პროექტის მონაცემები:

ფუნქციური დანიშნულება: მრავალბინიანი საცხოვრებელი სახლი

პროექტის მისამართი: ქალაქი თბილისი, დიმიტრი გურამიშვილის ქუჩა N1

საკადასტრო კოდი: 01.18.09.004.074

პოზიცია | ხედი
სახელი გვარი

მთ.არქიტექტორი:
ჯონსტანტინე ურუშაძე

არქიტექტორი:
ჯონსტანტინე ურუშაძე

არქიტექტორი:
თეიდო ხარჩილავა

შენიშვნა:

პირობითი აღნიშვნები:

ტექნიკურ ეკონომიკური მაჩვენებლები:

ჯარ-ფანჯრის სპეციფიკაცია - 83.2

ფურცლის ნომერი:

**02.011**

მასშტაბი

3:26 PM / 1/21/2025

| | | | | | | | |
|---|---|---|---|---|---|---|---|
| ფ-2 | | 1.60 2.60 | 1.60×2.60 | 2 | მეტალოპლასტმასი | | 8.32 |
| ფ-3 | | 1.60 2.60 | 1.60×2.60 | 2 | მეტალოპლასტმასი | | 8.32 |
| ა-3 | | .90 2.60 | 0.90×2.60 | 6 | მეტალოპლასტმასი | | 14.04 |
| ა-4 | | .90 2.60 | 0.90×2.60 | 2 | მეტალოპლასტმასი | | 4.68 |
| აფ-1 | | 1.80 2.60 | 1.80×2.60 | 30 | მეტალოპლასტმასი | | 140.40 |
| აფ-2 | | 1.80 2.60 | 1.80×2.60 | 28 | მეტალოპლასტმასი | | 131.04 |
| აფ-3 | | 2.50 2.60 | 2.50×2.60 | 2 | მეტალოპლასტმასი | | 13.00 |
| აფ-4 | | | 2.50×2.60 | 4 | მეტალოპლასტმასი | | 26.00 |
| აფ-5 | | 1.39⁵ 2.60 | 1.39⁵×2.60 | 2 | მეტალოპლასტმასი | | 7.24 |
| +37.70_საცხოვრებელი | | | | | | | |
| ფ-1 | | .80 2.60 | 0.80×2.60 | 2 | მეტალოპლასტმასი | | 4.16 |
| ფ-2 | | 1.60 2.60 | 1.60×2.60 | 2 | მეტალოპლასტმასი | | 8.32 |
| ფ-3 | | 1.60 2.60 | 1.60×2.60 | 2 | მეტალოპლასტმასი | | 8.32 |
| ა-3 | | .90 2.60 | 0.90×2.60 | 6 | მეტალოპლასტმასი | | 14.04 |
| ა-4 | | .90 2.60 | 0.90×2.60 | 2 | მეტალოპლასტმასი | | 4.68 |
| აფ-1 | | 1.80 2.60 | 1.80×2.60 | 30 | მეტალოპლასტმასი | | 140.40 |
| აფ-2 | | 1.80 2.60 | 1.80×2.60 | 28 | მეტალოპლასტმასი | | 131.04 |
| აფ-3 | | 2.50 2.60 | 2.50×2.60 | 2 | მეტალოპლასტმასი | | 13.00 |
| აფ-4 | | | 2.50×2.60 | 4 | მეტალოპლასტმასი | | 26.00 |
| აფ-5 | | 1.39⁵ 2.60 | 1.39⁵×2.60 | 2 | მეტალოპლასტმასი | | 7.24 |
| +41.00_საცხოვრებელი | | | | | | | |
| ფ-1 | | .80 2.60 | 0.80×2.60 | 2 | მეტალოპლასტმასი | | 4.16 |
| ფ-2 | | 1.60 2.60 | 1.60×2.60 | 2 | მეტალოპლასტმასი | | 8.32 |
| ფ-3 | | 1.60 2.60 | 1.60×2.60 | 2 | მეტალოპლასტმასი | | 8.32 |
| ა-3 | | .90 2.60 | 0.90×2.60 | 6 | მეტალოპლასტმასი | | 14.04 |
| ა-4 | | .90 2.60 | 0.90×2.60 | 2 | მეტალოპლასტმასი | | 4.68 |
| აფ-1 | | 1.80 2.60 | 1.80×2.60 | 30 | მეტალოპლასტმასი | | 140.40 |
| აფ-2 | | 1.80 2.60 | 1.80×2.60 | 28 | მეტალოპლასტმასი | | 131.04 |
| აფ-3 | | 2.50 2.60 | 2.50×2.60 | 2 | მეტალოპლასტმასი | | 13.00 |
| აფ-4 | | | 2.50×2.60 | 4 | მეტალოპლასტმასი | | 26.00 |
| აფ-5 | | 1.39⁵ 2.60 | 1.39⁵×2.60 | 2 | მეტალოპლასტმასი | | 7.24 |
| +44.30_საცხოვრებელი_1300X700 | | | | | | | |
| ფ-1 | | .80 2.60 | 0.80×2.60 | 2 | მეტალოპლასტმასი | | 4.16 |
| ფ-2 | | 1.60 2.60 | 1.60×2.60 | 2 | მეტალოპლასტმასი | | 8.32 |
| ფ-3 | | 1.60 2.60 | 1.60×2.60 | 2 | მეტალოპლასტმასი | | 8.32 |
| ა-3 | | .90 2.60 | 0.90×2.60 | 6 | მეტალოპლასტმასი | | 14.04 |
| ა-4 | | .90 2.60 | 0.90×2.60 | 2 | მეტალოპლასტმასი | | 4.68 |
| აფ-1 | | 1.80 2.60 | 1.80×2.60 | 30 | მეტალოპლასტმასი | | 140.40 |
| აფ-2 | | 1.80 2.60 | 1.80×2.60 | 28 | მეტალოპლასტმასი | | 131.04 |

METRIC

მისამართი: ჭავჭავაძის ქუჩა №74
ს.კ : 405186613

პროექტის მონაცემები:
ფუნქციური დანიშნულება: მრავალბინიანი სამხოვრებელი სახლი
პროექტის მისამართი: ქალაქი თბილისი, დიმიტრი გურამიშვილის ქუჩა N1
საკადასტრო კოდი: 01.18.09.004.074

პოზიცია სახელი გვარი | ხელმოწერა
მთ.არქიტექტორი: კონსტანტინე ურუშაძე
არქიტექტორი: კონსტანტინე ურუშაძე
არქიტექტორი: თედო ხარჩილავა

შენიშვნა:

პირობითი აღნიშვნები:

ტექნიკურ ეკონომიური მაჩვენებლები:

კარ-ფანჯრის სპეციფიკაცია - 83.3

ფურცლის ნომერი:
**02.012**
მასშტაბი
3:26 PM / 1/21/2025

| | | | | | | | |
|---|---|---|---|---|---|---|---|
| ჯფ-3 | | 2.60 / 2.50 | 2.50×2.60 | 2 | მეტალოპლასტმასი | | 13.00 |
| ჯფ-4 | | 2.60 / 2.50 | 2.50×2.60 | 4 | მეტალოპლასტმასი | | 26.00 |
| ჯფ-5 | | 2.60 / 1.39 | 1.39⁵×2.60 | 2 | მეტალოპლასტმასი | | 7.24 |
| 47.60_საცხოვრებელი_700X600 _ 400 იანი დიაფრაგმა | | | | | | | |
| ფ-1 | | 2.60 / .80 | 0.80×2.60 | 2 | მეტალოპლასტმასი | | 4.16 |
| ფ-2 | | 2.60 / 1.60 | 1.60×2.60 | 2 | მეტალოპლასტმასი | | 8.32 |
| ფ-3 | | 2.60 / 1.60 | 1.60×2.60 | 2 | მეტალოპლასტმასი | | 8.32 |
| ბ-3 | | 2.60 / .90 | 0.90×2.60 | 6 | მეტალოპლასტმასი | | 14.04 |
| ბ-4 | | 2.60 / .90 | 0.90×2.60 | 2 | მეტალოპლასტმასი | | 4.68 |
| ჯფ-1 | | 2.60 / 1.80 | 1.80×2.60 | 30 | მეტალოპლასტმასი | | 140.40 |
| ჯფ-2 | | 2.60 / 1.80 | 1.80×2.60 | 28 | მეტალოპლასტმასი | | 131.04 |
| ჯფ-3 | | 2.60 / 2.50 | 2.50×2.60 | 2 | მეტალოპლასტმასი | | 13.00 |
| ჯფ-4 | | | 2.50×2.60 | 4 | მეტალოპლასტმასი | | 26.00 |

| | | | | | | | |
|---|---|---|---|---|---|---|---|
| ჯფ-5 | | 2.60 / 1.39 | 1.39⁵×2.60 | 2 | მეტალოპლასტმასი | | 7.24 |
| +50.90_საცხოვრებელი | | | | | | | |
| ფ-1 | | 2.60 / .80 | 0.80×2.60 | 2 | მეტალოპლასტმასი | | 4.16 |
| ფ-2 | | 2.60 / 1.60 | 1.60×2.60 | 2 | მეტალოპლასტმასი | | 8.32 |
| ფ-3 | | 2.60 / 1.60 | 1.60×2.60 | 2 | მეტალოპლასტმასი | | 8.32 |
| ბ-3 | | 2.60 / .90 | 0.90×2.60 | 6 | მეტალოპლასტმასი | | 14.04 |
| ბ-4 | | 2.60 / .90 | 0.90×2.60 | 2 | მეტალოპლასტმასი | | 4.68 |
| ჯფ-1 | | 2.60 / 1.80 | 1.80×2.60 | 30 | მეტალოპლასტმასი | | 140.40 |
| ჯფ-2 | | 2.60 / 1.80 | 1.80×2.60 | 28 | მეტალოპლასტმასი | | 131.04 |
| ჯფ-3 | | 2.60 / 2.50 | 2.50×2.60 | 2 | მეტალოპლასტმასი | | 13.00 |
| ჯფ-4 | | 2.60 / 2.50 | 2.50×2.60 | 4 | მეტალოპლასტმასი | | 26.00 |
| ჯფ-5 | | 2.60 / 1.39 | 1.39⁵×2.60 | 2 | მეტალოპლასტმასი | | 7.24 |
| +54.20_საცხოვრებელი | | | | | | | |
| ფ-1 | | 2.60 / .80 | 0.80×2.60 | 2 | მეტალოპლასტმასი | | 4.16 |

| | | | | | | | |
|---|---|---|---|---|---|---|---|
| ფ-2 | | 2.60 / 1.60 | 1.60×2.60 | 2 | მეტალოპლასტმასი | | 8.32 |
| ფ-3 | | 2.60 / 1.60 | 1.60×2.60 | 2 | მეტალოპლასტმასი | | 8.32 |
| ბ-3 | | 2.60 / .90 | 0.90×2.60 | 6 | მეტალოპლასტმასი | | 14.04 |
| ბ-4 | | 2.60 / .90 | 0.90×2.60 | 2 | | | 4.68 |
| ჯფ-1 | | 2.60 / 1.80 | 1.80×2.60 | 30 | | | 140.40 |
| ჯფ-2 | | 2.60 / 1.80 | 1.80×2.60 | 29 | | | 135.72 |
| ჯფ-3 | | 2.60 / 2.50 | 2.50×2.60 | 2 | | | 13.00 |
| ჯფ-4 | | | 2.50×2.60 | 4 | | | 26.00 |
| ჯფ-5 | | 2.60 / 1.39 | 1.39⁵×2.60 | 2 | | | 7.24 |
| +57.50_საცხოვრებელი | | | | | | | |
| ფ-1 | | 2.60 / .80 | 0.80×2.60 | 2 | | | 4.16 |
| ფ-2 | | 2.60 / 1.60 | 1.60×2.60 | 2 | | | 8.32 |
| ფ-3 | | 2.60 / 1.60 | 1.60×2.60 | 2 | | | 8.32 |

METRIC

მისამართი: ჭავჭავაძის ქუჩა №74
ს.კ : 405186613

პროექტის მონაცემები:
ფუნქციური დანიშნულება: მრავალბინიანი საცხოვრებელი სახლი
პროექტის მისამართი: ქალაქი თბილისი, დიმიტრი გურამიშვილის ქუჩა N1
საკადასტრო კოდი: 01.18.09.004.074

პოზიცია სახელი გვარი | ხელმოწერა
მთ.არქიტექტორი: კონსტანტინე ურუშაძე
არქიტექტორი: კონსტანტინე ურუშაძე
არქიტექტორი: თედო ხარჩილავა

შენიშვნა:

პირობითი აღნიშვნები:

ტექნიკურ ეკონომიკური მაჩვენებლები:

ჯარ-ფანჯრის სპეციფიკაცია - 83.4

ფურცლის ნომერი:
**02.013**
მასშტაბი
3:26 PM / 1/21/2025

| | | | | | | | |
|---|---|---|---|---|---|---|---|
| ა-3 |  |  | 0.90×2.60 | 6 | | | 14.04 |
| ა-4 |  |  | 0.90×2.60 | 2 | | | 4.68 |
| აფ-1 |  |  | 1.80×2.60 | 30 | | | 140.40 |
| აფ-2 |  |  | 1.80×2.60 | 28 | | | 131.04 |
| აფ-3 |  |  | 2.50×2.60 | 2 | | | 13.00 |
| აფ-4 |  |  | 2.50×2.60 | 4 | | | 26.00 |
| აფ-5 |  |  | 1.39⁵×2.60 | 2 | | | 7.24 |
| +60. 0_საცხოვრებელი | | | | | | | |
| ფ-1 |  |  | 0.80×2.60 | 2 | | | 4.16 |
| ფ-2 |  |  | 1.60×2.60 | 2 | | | 8.32 |
| ფ-3 |  |  | 1.60×2.60 | 2 | | | 8.32 |
| ა-3 |  |  | 0.90×2.60 | 6 | | | 14.04 |
| ა-4 |  |  | 0.90×2.60 | 2 | | | 4.68 |

| | | | | | | | |
|---|---|---|---|---|---|---|---|
| აფ-1 |  |  | 1.80×2.60 | 30 | | | 140.40 |
| აფ-2 |  |  | 1.80×2.60 | 28 | | | 131.04 |
| აფ-3 |  |  | 2.50×2.60 | 2 | | | 13.00 |
| აფ-4 |  |  | 2.50×2.60 | 4 | | | 26.00 |
| აფ-5 |  |  | 1.39⁵×2.60 | 2 | | | 7.24 |
| +64.10_საცხოვრებელი | | | | | | | |
| ფ-1 |  |  | 0.80×2.60 | 2 | | | 4.16 |
| ფ-2 |  |  | 1.60×2.60 | 2 | | | 8.32 |
| ფ-3 |  |  | 1.60×2.60 | 2 | | | 8.32 |
| ა-3 |  |  | 0.90×2.60 | 6 | | | 14.04 |
| ა-4 |  |  | 0.90×2.60 | 2 | | | 4.68 |
| აფ-1 |  |  | 1.80×2.60 | 30 | | | 140.40 |
| აფ-2 |  |  | 1.80×2.60 | 28 | | | 131.04 |

| | | | | | | | |
|---|---|---|---|---|---|---|---|
| აფ-3 |  |  | 2.50×2.60 | 2 | | | 13.00 |
| აფ-4 |  |  | 2.50×2.60 | 4 | | | 26.00 |
| აფ-5 |  |  | 1.39⁵×2.60 | 2 | | | 7.24 |
| +67.40_საცხოვრებელი_700X600 | | | | | | | |
| ფ-1 |  |  | 0.80×2.60 | 2 | | | 4.16 |
| ფ-2 |  |  | 1.60×2.60 | 2 | | | 8.32 |
| ფ-3 |  |  | 1.60×2.60 | 2 | | | 8.32 |
| ა-3 |  |  | 0.90×2.60 | 6 | | | 14.04 |
| ა-4 |  |  | 0.90×2.60 | 2 | | | 4.68 |
| აფ-1 |  |  | 1.80×2.60 | 30 | | | 140.40 |
| აფ-2 |  |  | 1.80×2.60 | 28 | | | 131.04 |
| აფ-3 |  |  | 2.50×2.60 | 2 | | | 13.00 |
| აფ-4 |  |  | 2.50×2.60 | 4 | | | 26.00 |

METRIC

მისამართი: ჭავჭავაძის ქუჩა №74

ს.კ : 405186613

პროექტის მონაცემები:

ფუნქციური დანიშნულება: მრავალბინიანი სამხორებელი სახლი

პროექტის მისამართი: ქალაქი თბილისი, დიმიტრი გულიას ქუჩა N1

საკადასტრო კოდი: 01.18.09.004.074

პოზიცია | ხელმოწერა

სახელი გვარი

მთ.არქიტექტორი:
კონსტანტინე ურუშაძე

არქიტექტორი:
კონსტანტინე ურუშაძე

არქიტექტორი:
თედო ხარჩილავა

შენიშვნა:

პირობითი აღნიშვნები:

ტექნიკურ ეკონომიკური მაჩვენებლები:

პარ-ფანჯრის სპეციფიკაცია - 83.5

ფურცლის ნომერი:

**02.014**

მასშტაბი

3:26 PM / 1/21/2025

| | | | | | | | | |
|---|---|---|---|---|---|---|---|---|
| | კფ-5 | | | $1.39^{5}\times2.60$ | 2 | | | 7.24 |
| +70.70_საცხოვრებელი_600X600 | | | | | | | | |
| | ფ-1 | | | 0.80×2.60 | 2 | | | 4.16 |
| | ფ-2 | | | 1.60×2.60 | 2 | | | 8.32 |
| | ფ-3 | | | 1.60×2.60 | 2 | | | 8.32 |
| | კ-3 | | | 0.90×2.60 | 6 | | | 14.04 |
| | კ-4 | | | 0.90×2.60 | 2 | | | 4.68 |
| | კფ-1 | | | 1.80×2.60 | 30 | | | 140.40 |
| | კფ-2 | | | 1.80×2.60 | 28 | | | 131.04 |
| | კფ-3 | | | 2.50×2.60 | 2 | | | 13.00 |
| | კფ-4 | | | 2.50×2.60 | 4 | | | 26.00 |
| | კფ-5 | | | $1.39^{5}\times2.60$ | 2 | | | 7.24 |
| +74.00_საცხოვრებელი | | | | | | | | |
| | ფ-1 | | | 0.80×2.60 | 2 | | | 4.16 |
| | ფ-2 | | | 1.60×2.60 | 2 | | | 8.32 |
| | ფ-3 | | | 1.60×2.60 | 2 | | | 8.32 |
| | კ-3 | | | 0.90×2.60 | 6 | | | 14.04 |
| | კ-4 | | | 0.90×2.60 | 2 | | | 4.68 |
| | კფ-1 | | | 1.80×2.60 | 30 | | | 140.40 |
| | კფ-2 | | | 1.80×2.60 | 28 | | | 131.04 |
| | კფ-3 | | | 2.50×2.60 | 2 | | | 13.00 |
| | კფ-4 | | | 2.50×2.60 | 4 | | | 26.00 |
| | კფ-5 | | | $1.39^{5}\times2.60$ | 2 | | | 7.24 |
| +77.30_საცხოვრებელი | | | | | | | | |
| | ფ-1 | | | 0.80×2.60 | 2 | | | 4.16 |
| | ფ-2 | | | 1.60×2.60 | 2 | | | 8.32 |
| | ფ-3 | | | 1.60×2.60 | 2 | | | 8.32 |
| | კ-3 | | | 0.90×2.60 | 6 | | | 14.04 |
| | კ-4 | | | 0.90×2.60 | 2 | | | 4.68 |
| | კფ-1 | | | 1.80×2.60 | 30 | | | 140.40 |
| | კფ-2 | | | 1.80×2.60 | 28 | | | 131.04 |
| | კფ-3 | | | 2.50×2.60 | 2 | | | 13.00 |
| | კფ-4 | | | 2.50×2.60 | 4 | | | 26.00 |
| | კფ-5 | | | $1.39^{5}\times2.60$ | 2 | | | 7.24 |
| + 0.60_საცხოვრებელი_B ბლოკის დასასრული | | | | | | | | |
| | ფ-1 | | | 0.80×2.60 | 1 | | | 2.08 |
| | ფ-2 | | | 1.80×2.60 | 1 | | | 4.68 |
| | ფ-3 | | | 1.60×2.60 | 1 | | | 4.16 |
| | კ-3 | | | 0.90×2.60 | 4 | | | 9.36 |
| | კ-4 | | | 0.90×2.60 | 1 | | | 2.34 |

METRIC


მისამართი: ჯავჯავაძის ქუჩა №74
ს.კ : 405186613


პროექტის მონაცემები:

ფუნქციური დანიშნულება: მრავალბინიანი საცხოვრებელი სახლი

პროექტის მისამართი: ქალაქი თბილისი, დიმიტრი გულიას ქუჩა N1

საკადასტრო კოდი: 01.18.09.004.074


პოზიცია სახელი გვარი | ხელმოწერა

მთ.არქიტექტორი: კონსტანტინე ურუშაძე

არქიტექტორი: კონსტანტინე ურუშაძე

არქიტექტორი: თედო ხარჩილავა


შენიშვნა:

პირობითი აღნიშვნები:

ტექნიკურ ეკონომიკური მაჩვენებლები:

კარ-ფანჯრის სპეციფიკაცია - გ3.6

ფურცლის ნომერი:

02.015

მასშტაბი

3:26 PM / 1/21/2025

| | | | | | | | |
|---|---|---|---|---|---|---|---|
| აფ-1 | | 1.80 2.60 | 1.80×2.60 | 23 | | | 107.64 |
| აფ-2 | | 1.80 2.60 | 1.80×2.60 | 20 | | | 93.60 |
| აფ-3 | | 2.50 2.60 | 2.50×2.60 | 1 | | | 6.50 |
| აფ-4 | | 2.50 2.60 | 2.50×2.60 | 2 | | | 13.00 |
| აფ-5 | | 1.39⁵ 2.60 | 1.39⁵×2.60 | 1 | | | 3.62 |
| + 3.90_საცხოვრებელი | | | | | | | |
| ფ-1 | | .80 2.60 | 0.80×2.60 | 1 | | | 2.08 |
| ფ-2 | | 1.60 2.60 | 1.60×2.60 | 1 | | | 4.16 |
| ფ-3 | | 1.60 2.60 | 1.60×2.60 | 1 | | | 4.16 |
| ა-3 | | .90 2.60 | 0.90×2.60 | 4 | | | 9.36 |
| ა-4 | | .90 2.60 | 0.90×2.60 | 1 | | | 2.34 |
| აფ-1 | | 1.80 2.60 | 1.80×2.60 | 26 | | | 121.68 |
| აფ-2 | | 1.80 2.60 | 1.80×2.60 | 20 | | | 93.60 |

| | | | | | | | |
|---|---|---|---|---|---|---|---|
| აფ-3 | | 2.50 2.60 | 2.50×2.60 | 1 | | | 6.50 |
| აფ-4 | | 2.50×2.60 | 2.50×2.60 | 2 | | | 13.00 |
| აფ-5 | | 1.39⁵ 2.60 | 1.39⁵×2.60 | 1 | | | 3.62 |
| + 7.20_საცხოვრებელი | | | | | | | |
| ფ-1 | | .80 2.60 | 0.80×2.60 | 1 | | | 2.08 |
| ფ-2 | | 1.60 2.60 | 1.60×2.60 | 1 | | | 4.16 |
| ფ-3 | | 1.60 2.60 | 1.60×2.60 | 1 | | | 4.16 |
| ა-3 | | .90 2.60 | 0.90×2.60 | 3 | | | 7.02 |
| ა-4 | | .90 2.60 | 0.90×2.60 | 1 | | | 2.34 |
| აფ-1 | | 1.80 2.60 | 1.80×2.60 | 15 | | | 70.20 |
| აფ-2 | | 1.80 2.60 | 1.80×2.60 | 14 | | | 65.52 |
| აფ-3 | | 2.50 2.60 | 2.50×2.60 | 1 | | | 6.50 |
| აფ-4 | | 2.50×2.60 | 2.50×2.60 | 2 | | | 13.00 |

| | | | | | | | |
|---|---|---|---|---|---|---|---|
| აფ-5 | | 1.39⁵ 2.60 | 1.39⁵×2.60 | 1 | | | 3.62 |
| +90.50_საცხოვრებელი | | | | | | | |
| ფ-1 | | .80 2.60 | 0.80×2.60 | 1 | | | 2.08 |
| ფ-2 | | 1.60 2.60 | 1.60×2.60 | 1 | | | 4.16 |
| ფ-3 | | 1.60 2.60 | 1.60×2.60 | 1 | | | 4.16 |
| ა-3 | | .90 2.60 | 0.90×2.60 | 3 | | | 7.02 |
| ა-4 | | .90 2.60 | 0.90×2.60 | 1 | | | 2.34 |
| აფ-1 | | 1.80 2.60 | 1.80×2.60 | 15 | | | 70.20 |
| აფ-2 | | 1.80 2.60 | 1.80×2.60 | 14 | | | 65.52 |
| აფ-3 | | 2.50 2.60 | 2.50×2.60 | 1 | | | 6.50 |
| აფ-4 | | | 2.50×2.60 | 2 | | | 13.00 |
| აფ-5 | | 1.39⁵ 2.60 | 1.39⁵×2.60 | 1 | | | 3.62 |
| +93. 0_საცხოვრებელი | | | | | | | |
| ფ-1 | | .80 2.60 | 0.80×2.60 | 1 | | | 2.08 |

M E T R I C

მისამართი: ჭავჭავაძის ქუჩა №74

ს.კ : 405186613

**პროექტის მონაცემები:**

ფუნქციური დანიშნულება: მრავალბინიანი სახლი

პროექტის მისამართი: ქალაქი თბილისი, დიმიტრი გურამიშვილის ქუჩა N1

საკადასტრო კოდი: 01.18.09.004.074

პოზიცია | ხედი
სახლში გვარი

მთ.არქიტექტორი:
კონსტანტინე ურუშაძე

არქიტექტორი:
კონსტანტინე ურუშაძე

არქიტექტორი:
თედო ხარჩილავა

შენიშვნა:

პირობითი აღნიშვნები:

ტექნიკურ ეკონომიკური მაჩვენებლები:

კარ-ფანჯრის სპეციფიკაცია - 83.7

ფურცლის ნომერი:

**02.016**

მასშტაბი

3:26 PM / 1/21/2025

| | | | | | | | |
|---|---|---|---|---|---|---|---|
| ფ-2 | | 2.60 / 1.60 | 1.60×2.60 | 1 | | | 4.16 |
| ფ-3 | | 2.60 / 1.60 | 1.60×2.60 | 1 | | | 4.16 |
| ა-3 | | 2.60 / .90 | 0.90×2.60 | 3 | | | 7.02 |
| ა-4 | | 2.60 / .90 | 0.90×2.60 | 1 | | | 2.34 |
| აფ-1 | | 2.60 / 1.80 | 1.80×2.60 | 15 | | | 70.20 |
| აფ-2 | | 2.60 / 1.80 | 1.80×2.60 | 14 | | | 65.52 |
| აფ-3 | | 2.60 / 2.50 | 2.50×2.60 | 1 | | | 6.50 |
| აფ-4 | | 2.60 / 2.50 | 2.50×2.60 | 2 | | | 13.00 |
| აფ-5 | | 2.60 / 1.39 | 1.39⁵×2.60 | 1 | | | 3.62 |
| +97.10_მეორე სინათლე | | | | | | | |
| ფ-1 | | 2.60 / .80 | 0.80×2.60 | 1 | | | 2.08 |
| ფ-2 | | 2.60 / 1.60 | 1.60×2.60 | 1 | | | 4.16 |
| ფ-3 | | 2.60 / 1.60 | 1.60×2.60 | 1 | | | 4.16 |

| | | | | | | | |
|---|---|---|---|---|---|---|---|
| ა-3 | | 2.60 / .90 | 0.90×2.60 | 3 | | | 7.02 |
| ა-4 | | 2.60 / .90 | 0.90×2.60 | 1 | | | 2.34 |
| აფ-1 | | 2.60 / 1.80 | 1.80×2.60 | 15 | | | 70.20 |
| აფ-2 | | 2.60 / 1.80 | 1.80×2.60 | 14 | | | 65.52 |
| აფ-3 | | 2.60 / 2.50 | 2.50×2.60 | 1 | | | 6.50 |
| აფ-4 | | | 2.50×2.60 | 2 | | | 13.00 |
| აფ-5 | | 2.60 / 1.39 | 1.39⁵×2.60 | 1 | | | 3.62 |

METRIC

მისამართი: ჭავჭავაძის ქუჩა №74

ს.კ : 405186613

## პროექტის მონაცემები:

ფუნქციური დანიშნულება: მრავალბინიანი საცხოვრებელი სახლი

პროექტის მისამართი: ქალაქი თბილისი, დიმიტრი გურამიშვილის ქუჩა N1

საკადასტრო კოდი: 01.18.09.004.074

პოზიცია | ხელმოწერა

სახელი გვარი

მთ.არქიტექტორი:
ჯონსტანტინე ურუშაძე

არქიტექტორი:
ჯონსტანტინე ურუშაძე

არქიტექტორი:
თედო ხარჩილავა

შენიშვნა:

პირობითი აღნიშვნები:

ტექნიკურ ეკონომიკური მაჩვენებლები:

ჯარ-ფანჯრის სპეციფიკაცია - 83.8

ფურცლის ნომერი:

**02.017**

მასშტაბი

3:26 PM / 1/21/2025

| ნიშნული | მარკირება | ვიზუალი | ზომა | რაოდენობა | მასალა | ფერი | ჯამური ფართი |
|---|---|---|---|---|---|---|---|
| +11.40 პომერციული | | | | | | | |
| | ვტრ-7 |  | 28.60X6.35 | 3 | ალუმინი | RAL9004 | 544.83 |
| | ვტრ-8 |  | 43.70X6.35 | 3 | ალუმინი | RAL9004 | 832.49 |
| | ვტრ-9 |  | 43.70X6.35 | 1 | ალუმინი | RAL9004 | 277.50 |
| | ვტრ-10 |  | 28.60X6.35 | 1 | ალუმინი | RAL9004 | 181.61 |

METRIC

მისამართი: ჯავჯავაძის ქუჩა №74

ს.კ : 405186613

პროექტის მონაცემები:

ფუნქციური დანიშნულება: მრავალბინიანი საცხოვრებელი სახლი

პროექტის მისამართი: ქალაქი თბილისი, დიმიტრი გულიას ქუჩა N1

საკადასტრო კოდი: 01.18.09.004.074

პოზიცია | ხელმოწერა

სახელი გვარი

მთ.არქიტექტორი:
კონსტანტინე ურუშაძე

არქიტექტორი:
კონსტანტინე ურუშაძე

არქიტექტორი:
თედო ხარჩილავა

შენიშვნა:

პირობითი აღნიშვნები:

ტექნიკურ ეკონომიკური მაჩვენებლები:

პარ-ფანჯრის სპეციფიკაცია - 83.9

ფურცლის ნომერი:

**02.018**

მასშტაბი

3:26 PM / 1/21/2025