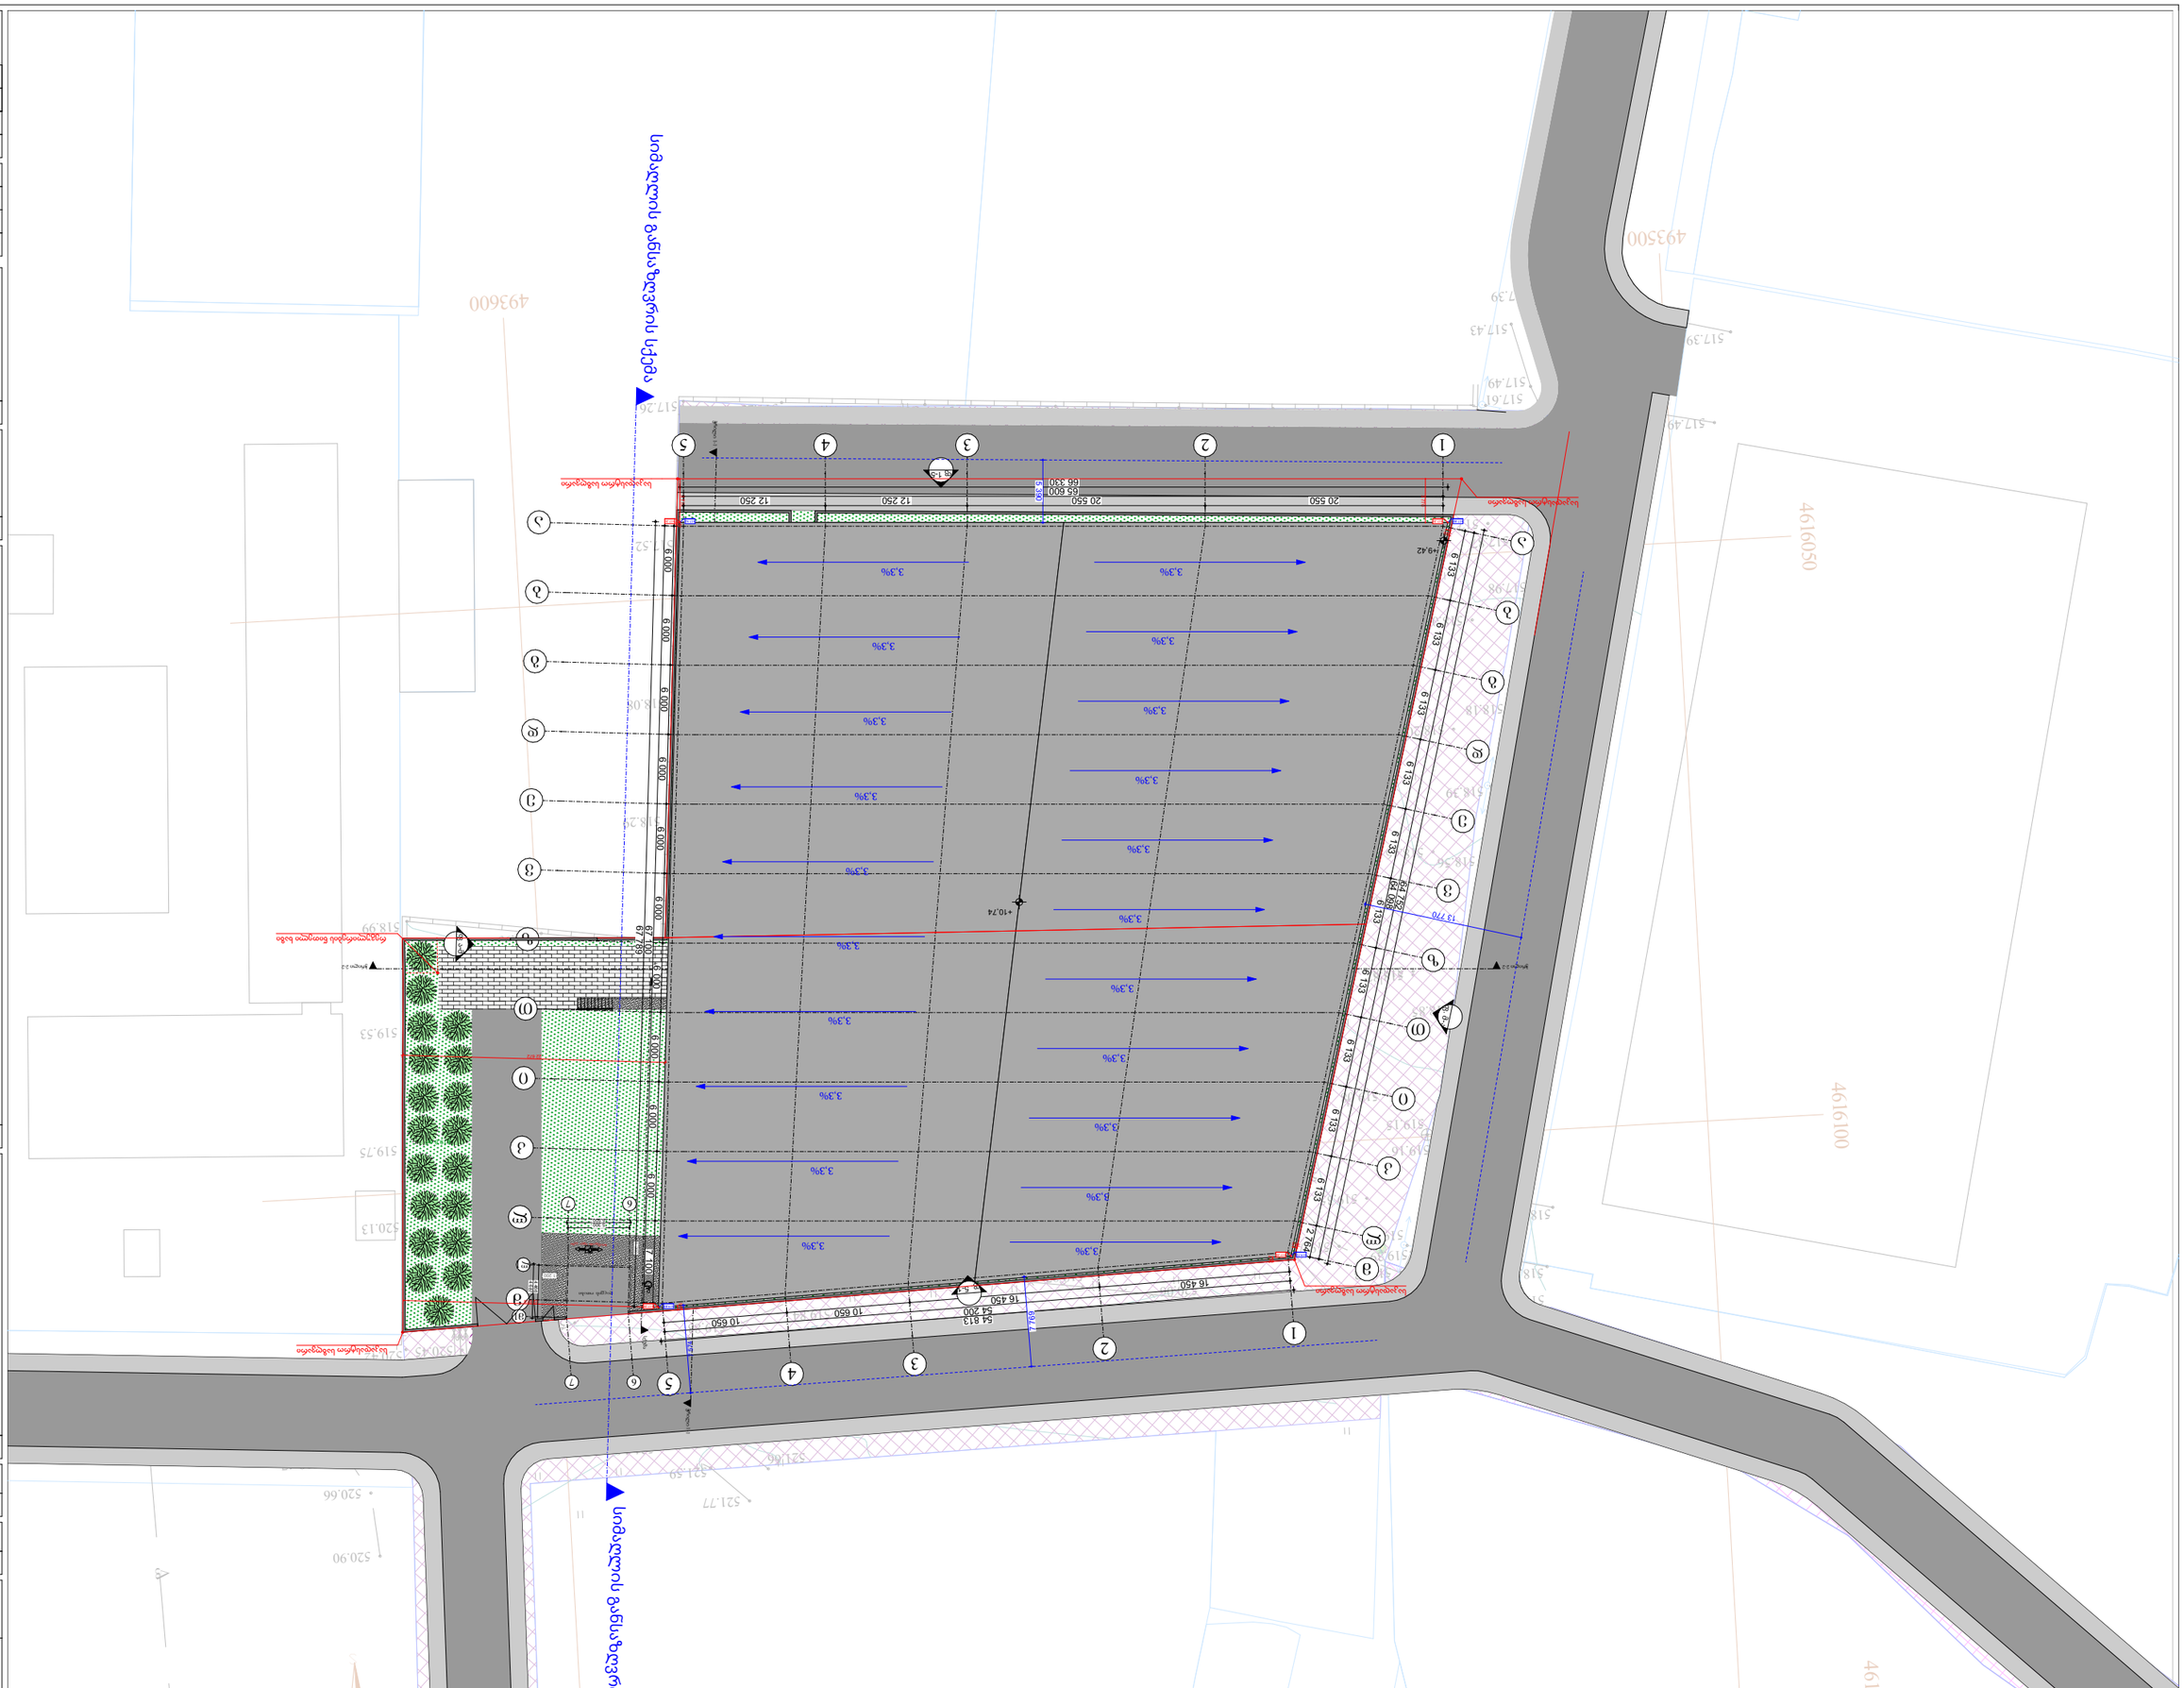

GSPublisherVersion 0.2.100.76

პირობითი ნიშნები:

შენიშვნები:

სამეურნეო და საწარმოო

ობიექტი (საწყობი)

- ზომები მოცემულია მილიმეტრებში

- გათბობის ქვაბისა და კონდიცირების

გარე ბლოკის ადგილი

გათვალისწინებულია აივნებზე

(ფასადზე შეუმჩნევლად)

- არქიტექტურული

±0.00 ნიშნული

შეესაბამება 000.00 აბსოლიტურ

ნიშნულს

თარიღი:

სტადია:

22.01.2025

არქიტექტურული ნაწილი

მასშტაბი: 1:500

ფორმატი: A3

დაამუშავა

თანაავტორი

პროექტის ავტ. თ.სადრაძე

დირექტორი თ.სადრაძე

დამკვეთი:

ფურცელი:

ნახაზის დასახელება:

შპს ''ქორუგატორი''

s/k 406132288

თ.ნიკოლაშვილი

თ.ნიკოლაშვილი

URBAN SKETCHERS
PHONE: +(995) 555-544-534 .
MAIL: TORNIKESADRADZE@GMAIL.COM

გაფრთხილება !

s.k 400357939

დოკუმენტი წარმოადგენს შპს. ურბან სკეტჩერს-ის
საკუთრებას.
მისი კოპირება ან გავრცელება იკრძალება
შპს. ურბან სკეტჩერს-ის თანხმობის გარეშე. ნახაზის
გამოყენება შესაძლებელია მხოლოდ კონტრაქტით
გათვალისწინებული პირობებით.

ქალაქი თბილისი, ქუჩა ჩანტლაძე,
ინტურისტის ბაზრის მიმდებარედ
(s/k: 01.19.17.003.093) (s/k: 01.19.17.003.094)

გენგეგმა

A.01

ღერძი

რიგელი

მიწის ნაკვეთის
საზღვარი

ჭრილის ხაზი

ნიშნული

რკინაბეტონის
მონოლითური
კონსტრუქცია

ბლოკის
კედელი

შახტა

გათბობის ქვაბის და
კონდიცირების გარე
ბლოკისთვის
განკუთვნილი ადგილი

a

S

w

k

k

k k

w

493500

4616050

4616100

461615

493600

517.43

517.49

517.55

517.64

517.73

517.98

518.18

518.56

518.85

519.16

519.39

519.22

519.27

518.94

518.86

519.14

518.96

518.78

518.61

518.42

518.13

517.82

517.68 517.62

517.39 517.49

517.39

517.42

517.18

517.39

517.61

517.65

517.80

517.87

518.04

518.20

518.39

518.44

518.46

518.82

519.08

519.35

519.15

519.34

519.04

519.07

519.36 519.47

519.83 519.86

519.81

519.80
519.43

519.72

519.68

519.64

519.40

519.42
519.28
519.11

519.20

519.29

519.27

519.64

519.30

519.57

519.83

520.25

519.99

520.38

520.44

520.40 520.38

520.47
520.51

520.66

520.91 520.90

520.74

520.54

520.45

519.95

519.42

519.13 519.04

519.32

519.91

519.58

519.22

519.03

519.37

519.05

518.80

518.34

518.18

517.78

517.47 517.59 517.85 517.76 517.90 517.94

518.22 517.98 517.94 517.79 517.76

517.92 518.12 518.12

518.15

518.45

518.65

518.51
518.44
518.38
518.06

518.52

518.63

519.01

518.83

518.94

519.41

519.17

519.26

518.88

518.86

519.57

519.84

520.15

520.29

520.46 521.13

521.44

521.66

521.77

521.59

521.16 520.69

521.00 520.72 520.52 520.29

520.19

519.58 519.87

520.06

519.96

519.95

519.34

518.84

517.74 517.79 517.83 517.73 517.66 517.45 517.25 517.26

517.52

518.08

518.29

518.88
518.95
518.99

519.53

519.75

520.13

520.42

520.04

518.00

518.00

518.00

520.00

520.00

520.00

-xr-

-xr-

-xr-

-xr-

-a-

-a-

-a-

-a-

სქემა სქემა

10 650 10 650 16 450 16 450

64 098

64 752

65 600
66 330

54 200

54 813

6 133

6 133

6 133

6 133

6 133

6 133

6 133

6 133

6 133

6 133 2 764

5 300
5 500

1 200

1 200

ჭრილი 1-1

ჭრილი 1-1

ჭრილი 2-2 ჭრილი 2-2 კიბე-1 კიბე-1

კიბე-2 კიბე-2

619,8

m

2

საკადასტრო საზღვარი

საკადასტრო საზღვარი

საკადასტრო საზღვარი

საკადასტრო საზღვარი

საპროექტო შენობ

a

დაცვის ოთახი

მისაწვდომი სვლა გეზი

a

m

ბგდევზთიკლმ

a

b

g

d

e

v

z

T

i

k

l

1

2

3

4

5

1

2

3

5
4

l1

m1

6

7

6

7

სიმაღლისგანსაზღვრისს

სიმაღლისგანსაზღვრისსქემა

ფა-მ

ფ. 5-1

ფ. მ-ა

ფ 1-5

7 574

5 390

13

770

7 769

22 672

347

363

345

22 019

292 3 770

3 770

369

7 100 6 000 6 000 6 000 6 000 6 000 6 000 6 000 6 000 6 000 6 000 67 100

67 789

20 550 20 550 12 250 12 250

4 466

4 687

+10,74

+9,42

517.80 517.20 57.52 517.20

51

9

.72 517.20

519.83 517.20

რეგულირების წითელი ხაზი

3

,

3

%

3

,

3

%

3

,

3

%

3

,

3

%

3

,

3

%

3

,

3

%

3

,

3

%

3

,

3

%

3

,

3

%

3

,

3

%

3

,

3

%

3

,

3

%

3

,

3

%

3

,

3

%

3

,

3

%

3

,

3

%

3

,

3

%

3

,

3

%

3

,

3

%

3

,

3

%3,3

%