


ჭიხული	ფურცელი	გვერდი
A.	A3	A.01

სიტუაციური სქემა

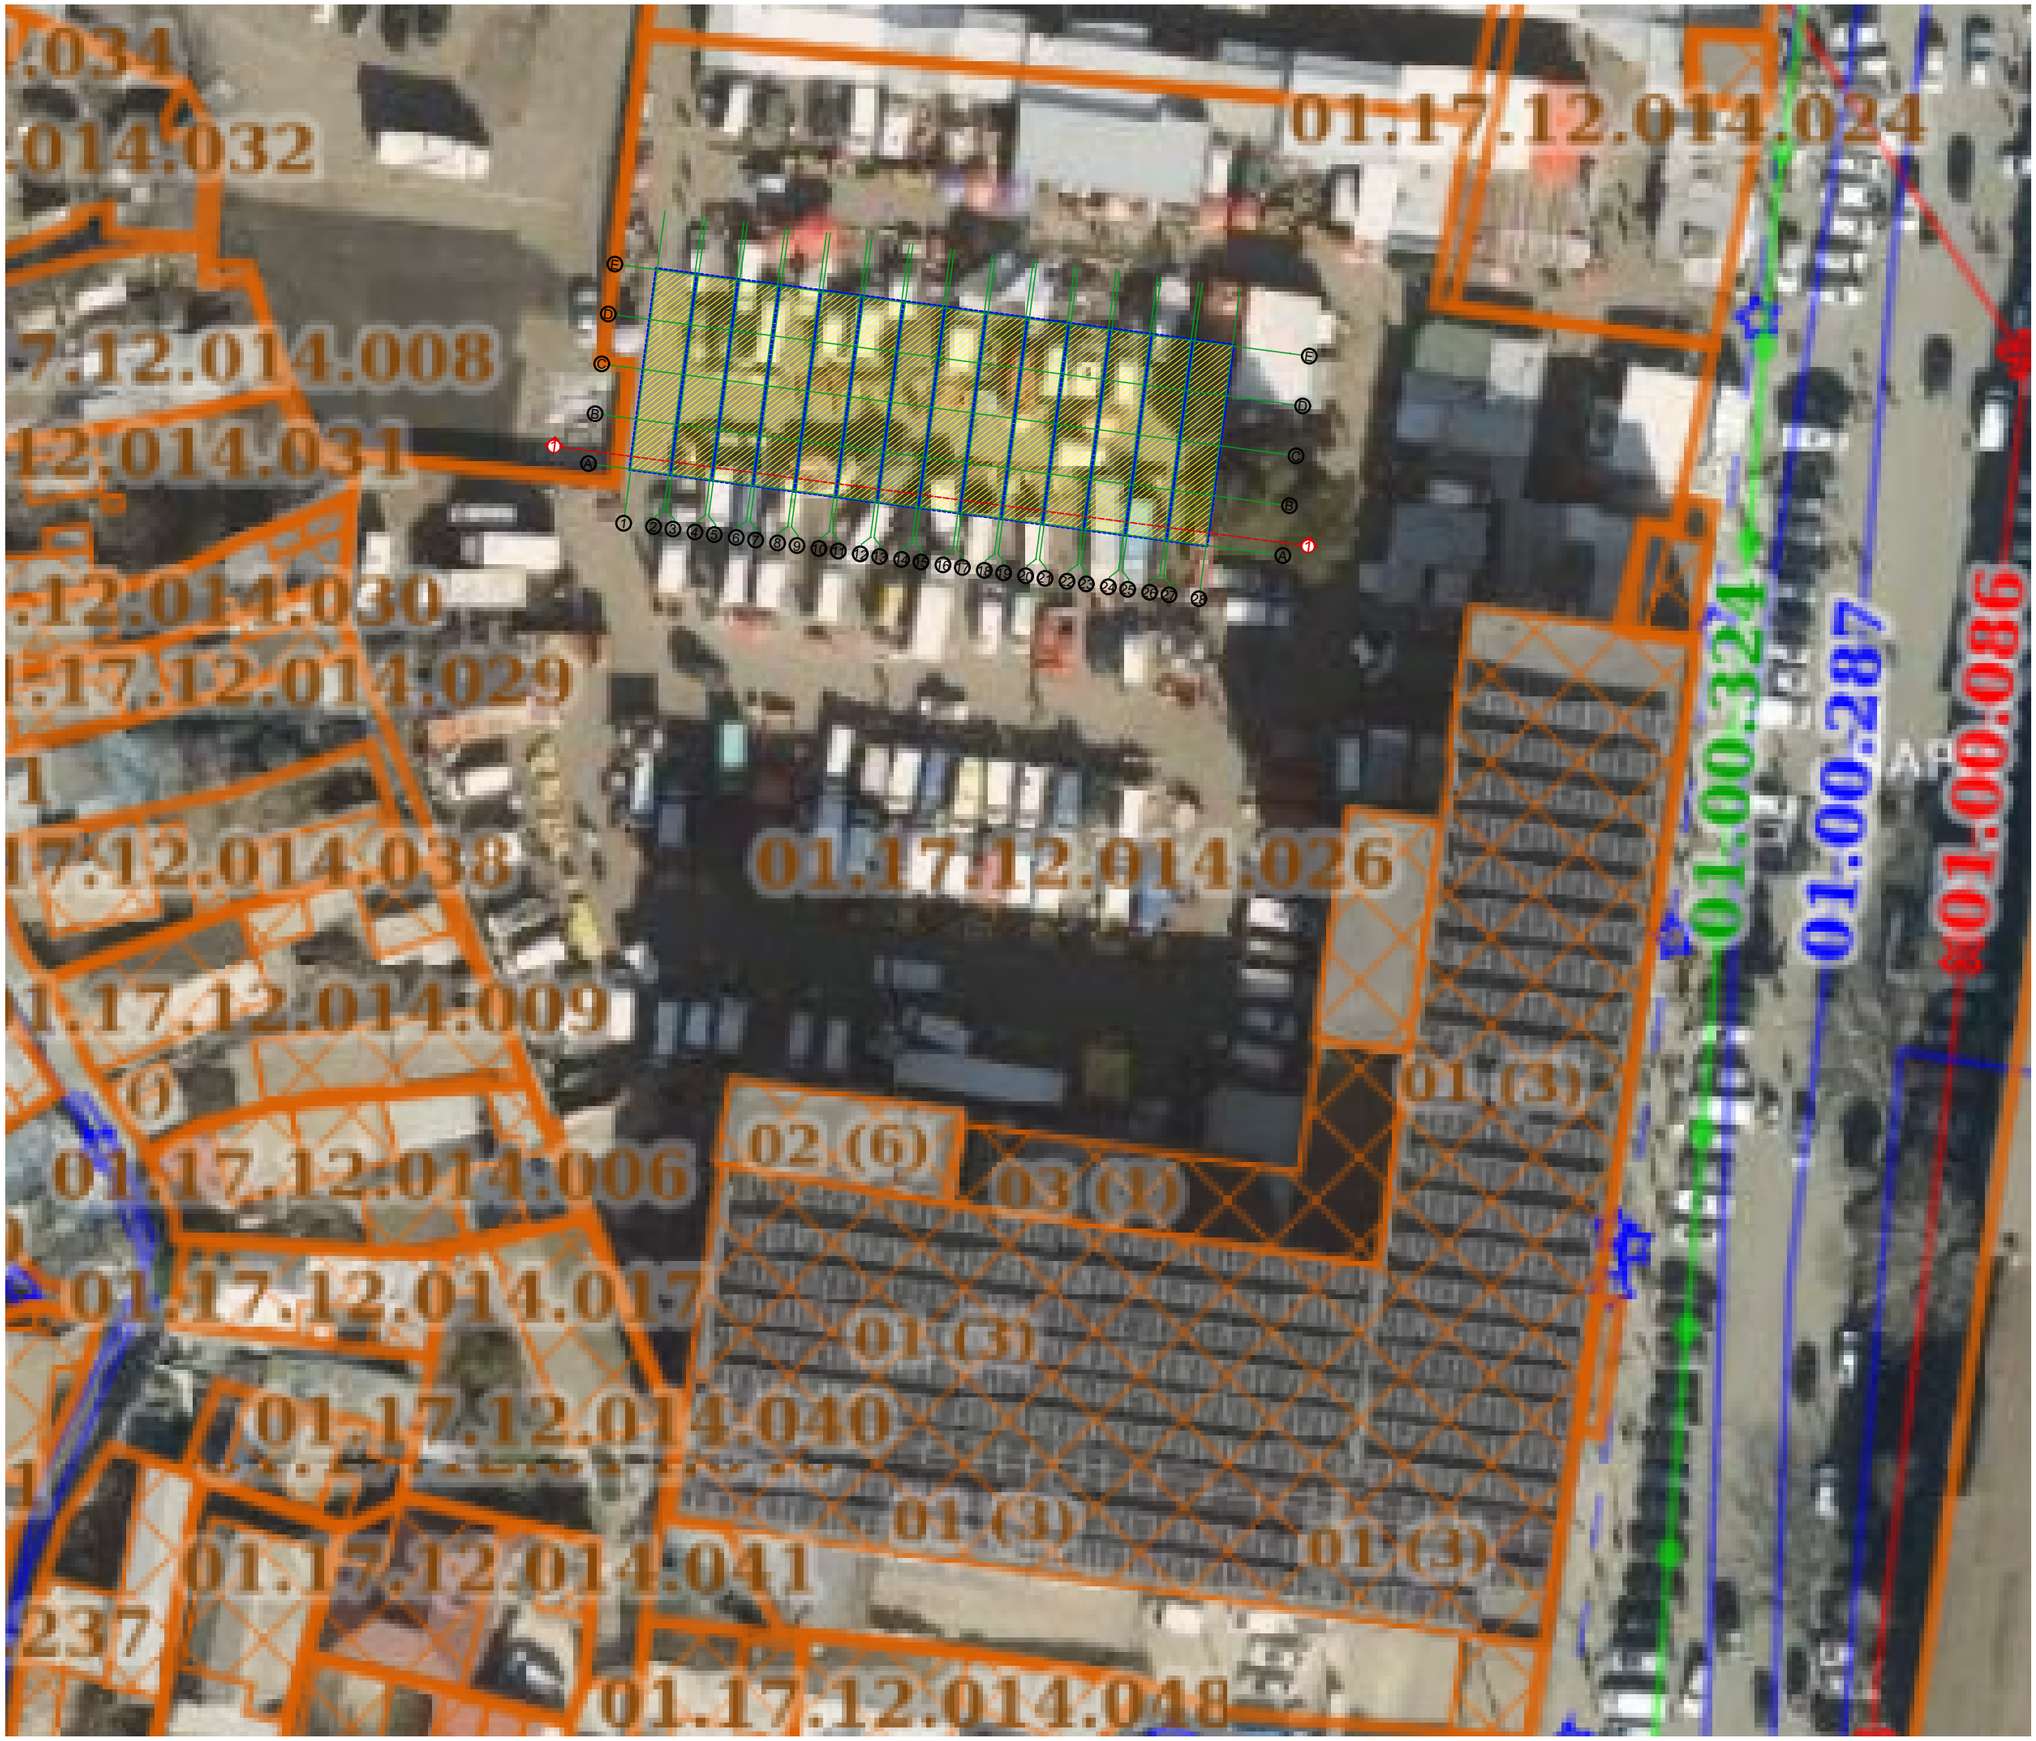

პირობითი აღნიშვნები

- წითელი საკადასტრო ხაზი
- განაშენიანების რეგულირების ხაზი უკანა ეზოსთვის
- განაშენიანების რეგულირების საკადასტრო ღერძი ხაზი
- ღერძის ხაზები
- ჭრილის ხაზები

შენიშვნები

1. ზომები მოცემულია სანტიმეტრებში;
2. ნახაზზე ყველა ცვლილება შეთანხმებული უნდა იყოს პროექტის ავტორთან;


დამკვეთი:	სს "თბილღლითონნაწარმი" ID ნომერი: 206027155
ფუნქციური დანიშნულება:	5მ-მდე სიმაღლის მალის, ფერმის ან სხვა კონსტრუქციული ელემენტის მქონე შენობა-ნაგებობა;
პროექტის მისამართი:	ქ. თბილისი, ჟუჩა მეველეს, №7/9; ს/კ:01.17.12.014.026
ნახაზი:	ორთოფოტო

მასშტაბი	1:500	თარიღი	2025 წ.

არქიტექტურული ნაწილი

საპროექტო ჯგუფი

თანამდებობა	გვარი	ხელმოწერა
არქიტექტორი	ა. ჩუბაკორაშვილი	

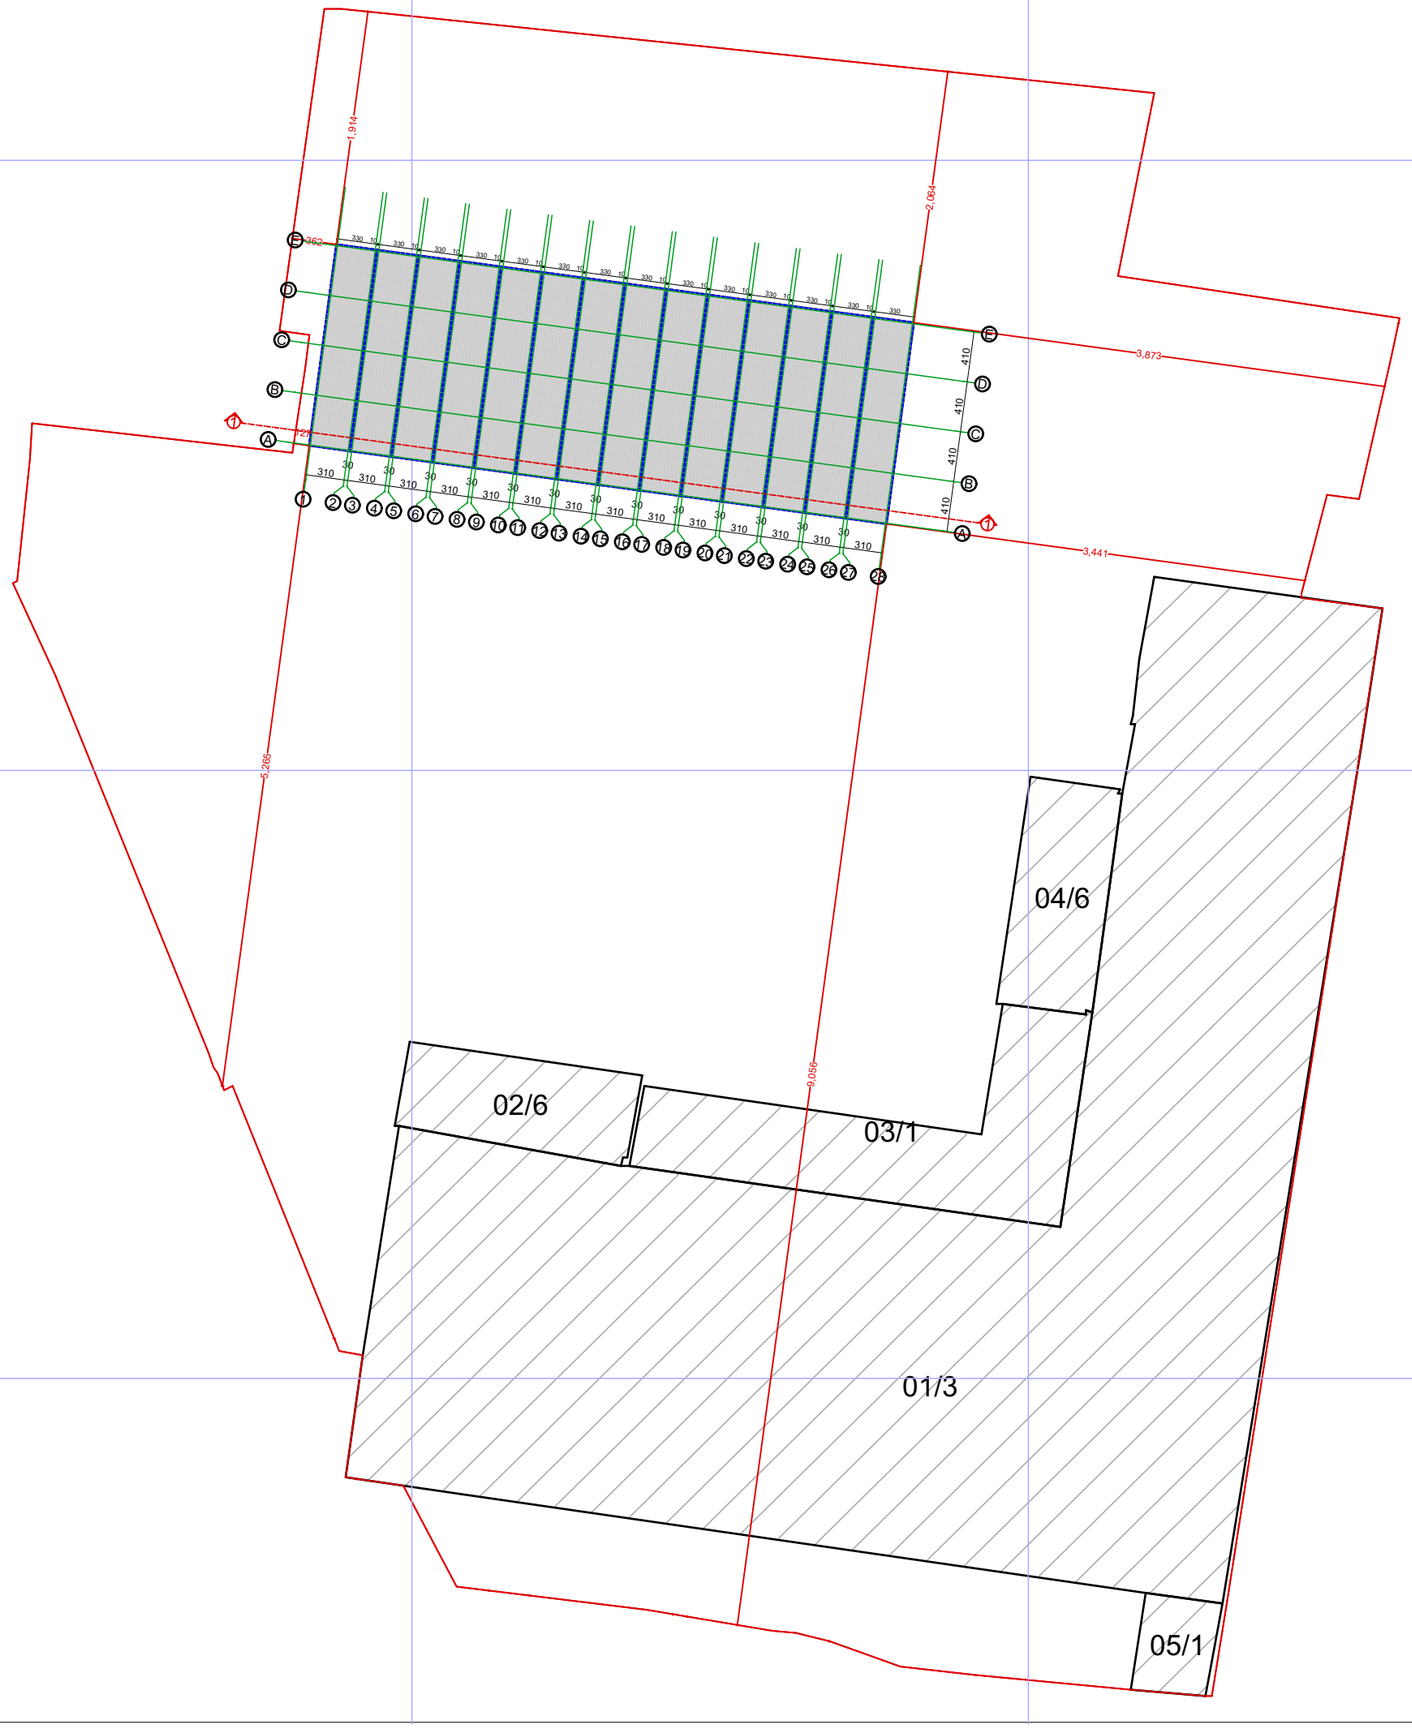

ტიტული	ფურცელი	გვერდი
A.	A3	A.02

სიტუაციური სქემა



პირობითი აღნიშვნები

- წითელი საკადასტრო ხაზი
- განაშენიანების რეგულირების ხაზი უკანა ეზოსთვის
- განაშენიანების რეგულირების საკადასტრო ღერძი ხაზი
- ღერძის ხაზები
- ჭრილის ხაზები

შენიშვნები

1. ზომები მოცემულია სანტიმეტრებში;
2. ნახაზზე ყველა ცვლილება შეთანხმებული უნდა იყოს პროექტის ავტორთან;


დამკვეთი:	სს "თბილლითონნაწარმი" ID ნომერი: 206027155
ფუნქციური დანიშნულება:	5მ-მდე სიგრძის მალის, ფერმის ან სხვა კონსტრუქციული ელემენტის მქონე შენობა-ნაგებობა;
პროექტის მისამართი:	ქ. თბილისი, ჟუჩა მეველეს, №7/9; ს/კ:01.17.12.014.026
ნახაზი:	გენგეგმა

მასშტაბი	1:500	თარიღი	2025 წ.

არქიტექტურული ნაწილი


საპროექტო ჯგუფი

თანამდებობა	გვარი	ხელმოწერა
არქიტექტორი	ა. ჩუბკერაშვილი	

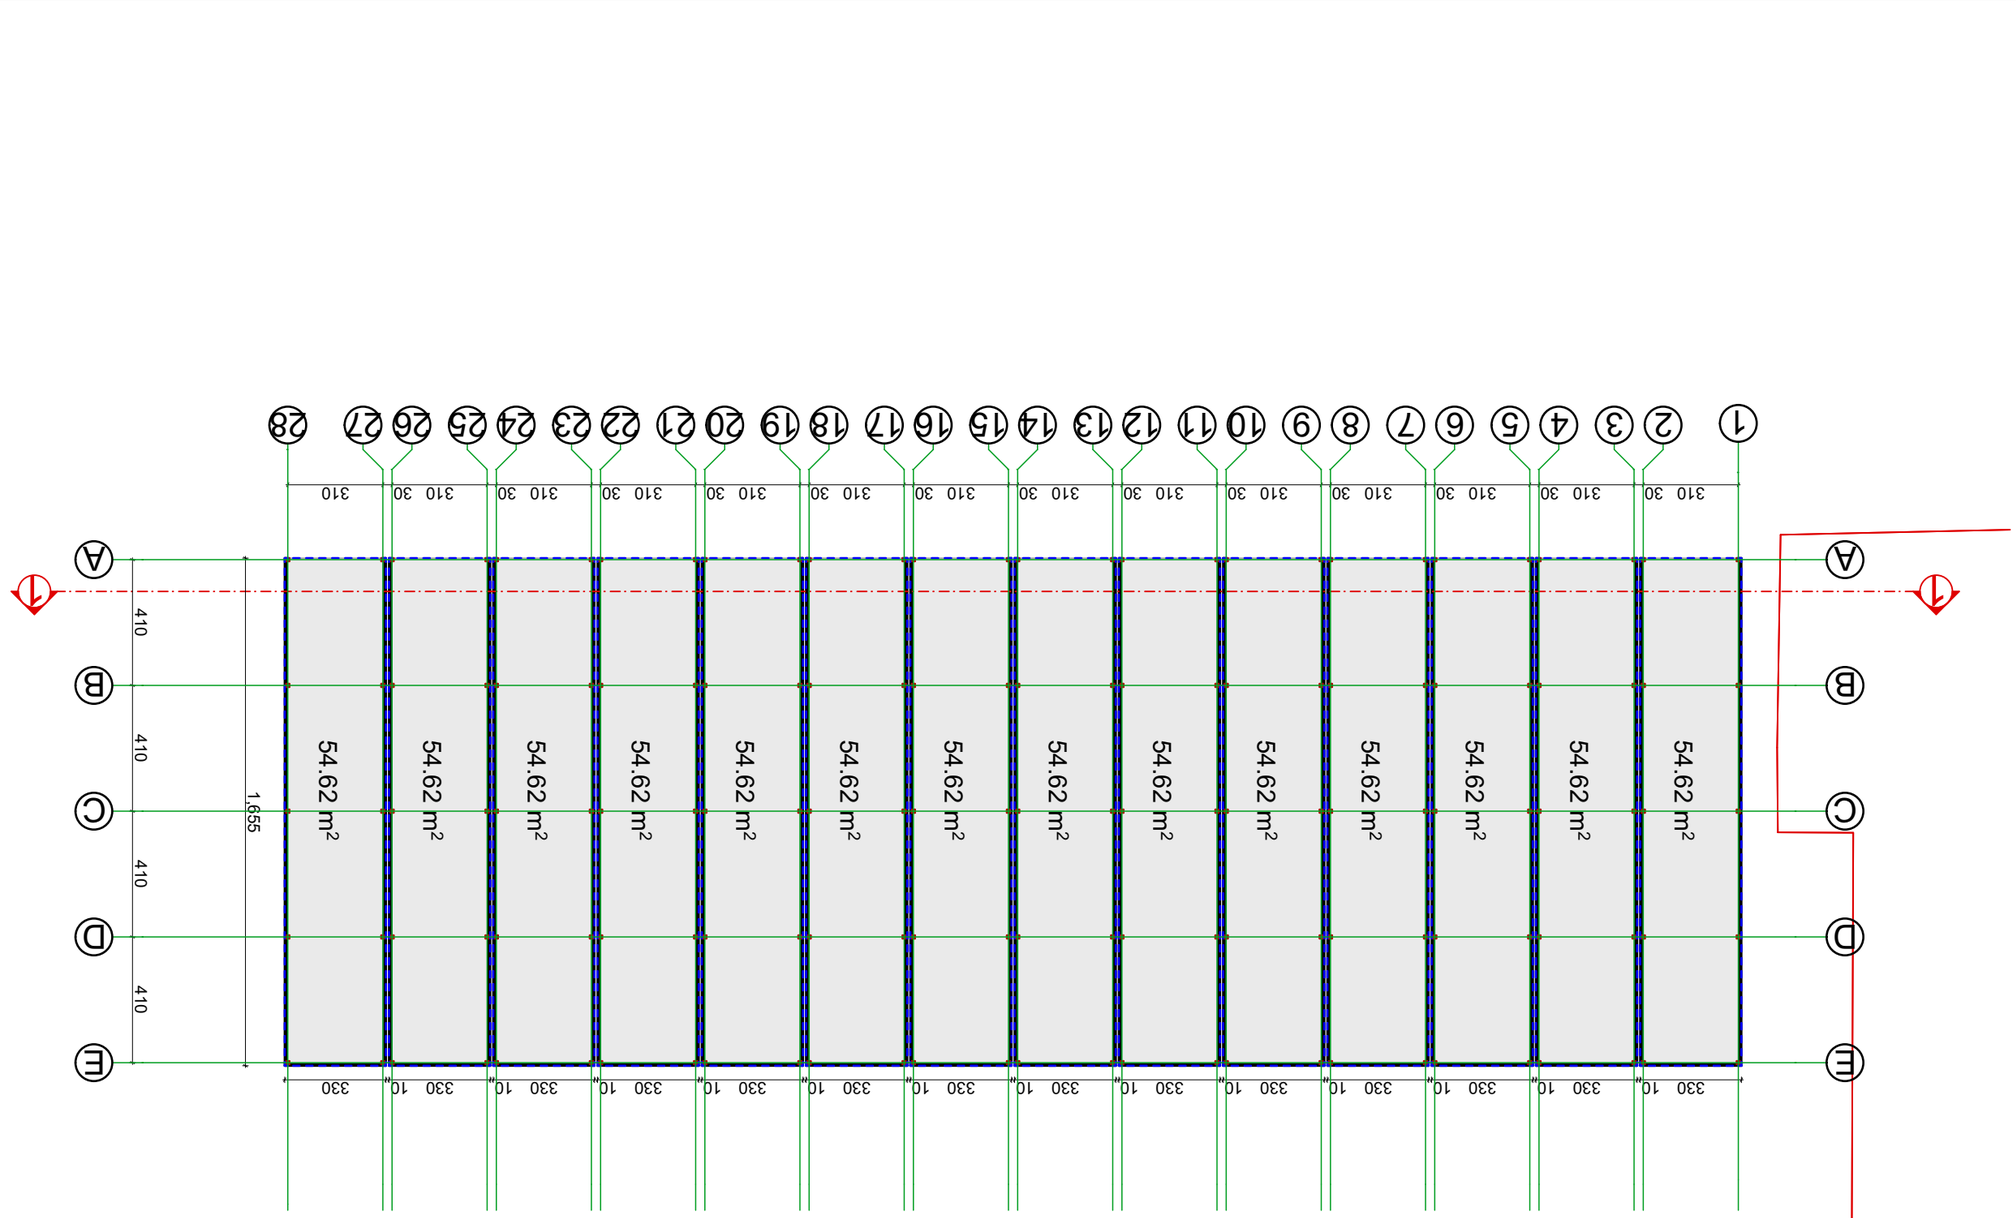



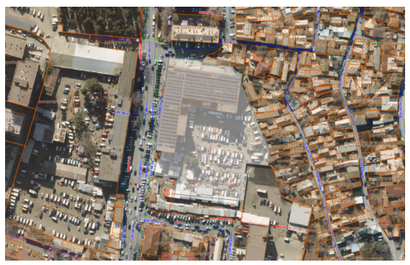
















ჭრილი 1-1
1:200

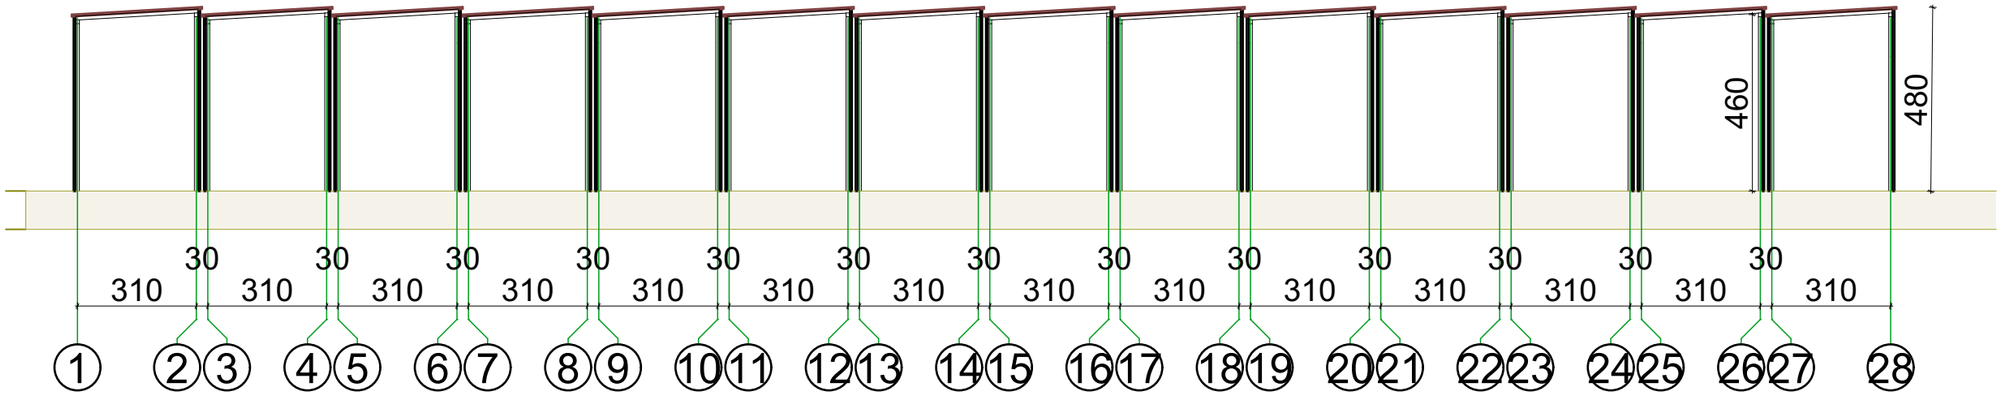

ტიტული	ფურცელი	გვერდი
A.	A3	A.04

სიტუაციური სქემა



პირობითი აღნიშვნები

- წითელი საკადასტრო ხაზი
- განაშენიანების რეგულირების ხაზი უკანა ეზოსთვის
- განაშენიანების რეგულირების საკადასტრო ღურჯი ხაზი
- ღერძის ხაზები
- ჭრილის ხაზები

შენიშვნები

1. ზომები მოცემულია სანტიმეტრებში;
2. ნახაზზე ყველა ცვლილება შეთანხმებული უნდა იყოს პროექტის ავტორთან;

დამკვეთი:	სს "თბილლითონნაწარმი" ID ნომერი: 206027155
ფუნქციური დანიშნულება:	58-მდე სიგრძის მალის, ფერმის ან სხვა კონსტრუქციული ელემენტის მქონე შენობა-ნაგებობა;
პროექტის მისამართი:	ქ. თბილისი, ჟუჩა მეველეს, №7/9; ს/კ:01.17.12.014.026
ნახაზი:	ჭრილები
მასშტაბი	1:200
თარიღი	2025 წ.

არქიტექტურული ნაწილი

საპროექტო ჯგუფი

თანამდებობა	გვარი	ხელმოწერა
არქიტექტორი	ა. ჩუბაკერაშვილი	



ტიტული	ფურცელი	გვერდი
A.	A3	A.05

სიტუაციური სქემა



პირობითი აღნიშვნები

- წითელი საკადასტრო ხაზი
- განაშენიანების რეგულირების ხაზი უკანა ეზოსთვის
- განაშენიანების რეგულირების საკალდებულო ღურჯი ხაზი
- ღერძის ხაზები
- ჭრილის ხაზები

შენიშვნები

1. ზომები მოცემულია სანტიმეტრებში;
2. ნახაზზე ყველა ცვლილება შეთანხმებული უნდა იყოს პროექტის ავტორთან;

დამკვეთი:	სს "თბილლითონნაწარმი" ID ნომერი: 206027155
ფუნქციური დანიშნულება:	5მ-მდე სიგრძის მალის, ფერმის ან სხვა კონსტრუქციული ელემენტის მქონე შენობა-ნაგებობა;
პროექტის მისამართი:	ქ. თბილისი, ჟუჩა მეველეს, №7/9; ს/კ:01.17.12.014.026
ნახაზი:	ფოტომონტაჟი

მასშტაბი	–	თარიღი	2025 წ.

არქიტექტურული ნაწილი

საპროექტო ჯგუფი

თანამდებობა	გვარი	ხელმოწერა
არქიტექტორი	ა. ჩუბქერაშვილი	



ტიტული	ფურცელი	გვერდი
A.	A3	A.06

სიტუაციური სქემა



პირობითი აღნიშვნები

- წითელი საკადასტრო ხაზი
- განაშენიანების რეგულირების ხაზი უკანა ეზოსთვის
- განაშენიანების რეგულირების საკალდებულო ღურჯი ხაზი
- ღერძის ხაზები
- ჭრილის ხაზები

შენიშვნები

1. ზომები მოცემულია სანტიმეტრებში;
2. ნახაზზე ყველა ცვლილება შეთანხმებული უნდა იყოს პროექტის ავტორთან;

დამკვეთი:	სს "თბილღლითონნაწარმი" ID ნომერი: 206027155
ფუნქციური დანიშნულება:	5მ-მდე სიმაღლის მალის, ფერმის ან სხვა კონსტრუქციული ელემენტის მქონე შენობა-ნაგებობა;
პროექტის მისამართი:	ქ. თბილისი, ჟუჩა მეველეს, №7/9; ს/კ:01.17.12.014.026
ნახაზი:	ვიზუალიზაცია

მასშტაბი	–	თარიღი	2025 წ.

არქიტექტურული ნაწილი

საპროექტო ჯგუფი

თანამდებობა	გვარი	ხელმოწერა
არქიტექტორი	ა. ჩუბაკერაშვილი	



ტიტული	ფურცელი	გვერდი
A.	A3	A.07

სიტუაციური სქემა



პირობითი აღნიშვნები

- წითელი საკადასტრო ხაზი
- განაშენიანების რეგულირების ხაზი უკანა ეზოსთვის
- განაშენიანების რეგულირების საკალდებულო ღურჯი ხაზი
- ღერძის ხაზები
- ჭრილის ხაზები

შენიშვნები

1. ზომები მოცემულია სანტიმეტრებში;
2. ნახაზზე ყველა ცვლილება შეთანხმებული უნდა იყოს პროექტის ავტორთან;

დამკვეთი:	სს "თბილღლითონნაწარმი" ID ნომერი: 206027155
ფუნქციური დანიშნულება:	5მ-მდე სიგრძის მალის, ფერმის ან სხვა კონსტრუქციული ელემენტის მქონე შენობა-ნაგებობა;
პროექტის მისამართი:	ქ. თბილისი, ჟუჩა მეველეს, №7/9; ს/კ:01.17.12.014.026
ნახაზი:	ვიზუალიზაცია

მასშტაბი	–	თარიღი	2025 წ.

არქიტექტურული ნაწილი

საპროექტო ჯგუფი

თანამდებობა	გვარი	ხელმოწერა
არქიტექტორი	ა. ჩუბაკერაშვილი	